



1) PLANTA BAIXA DE REFORMA

Escala: 1/500

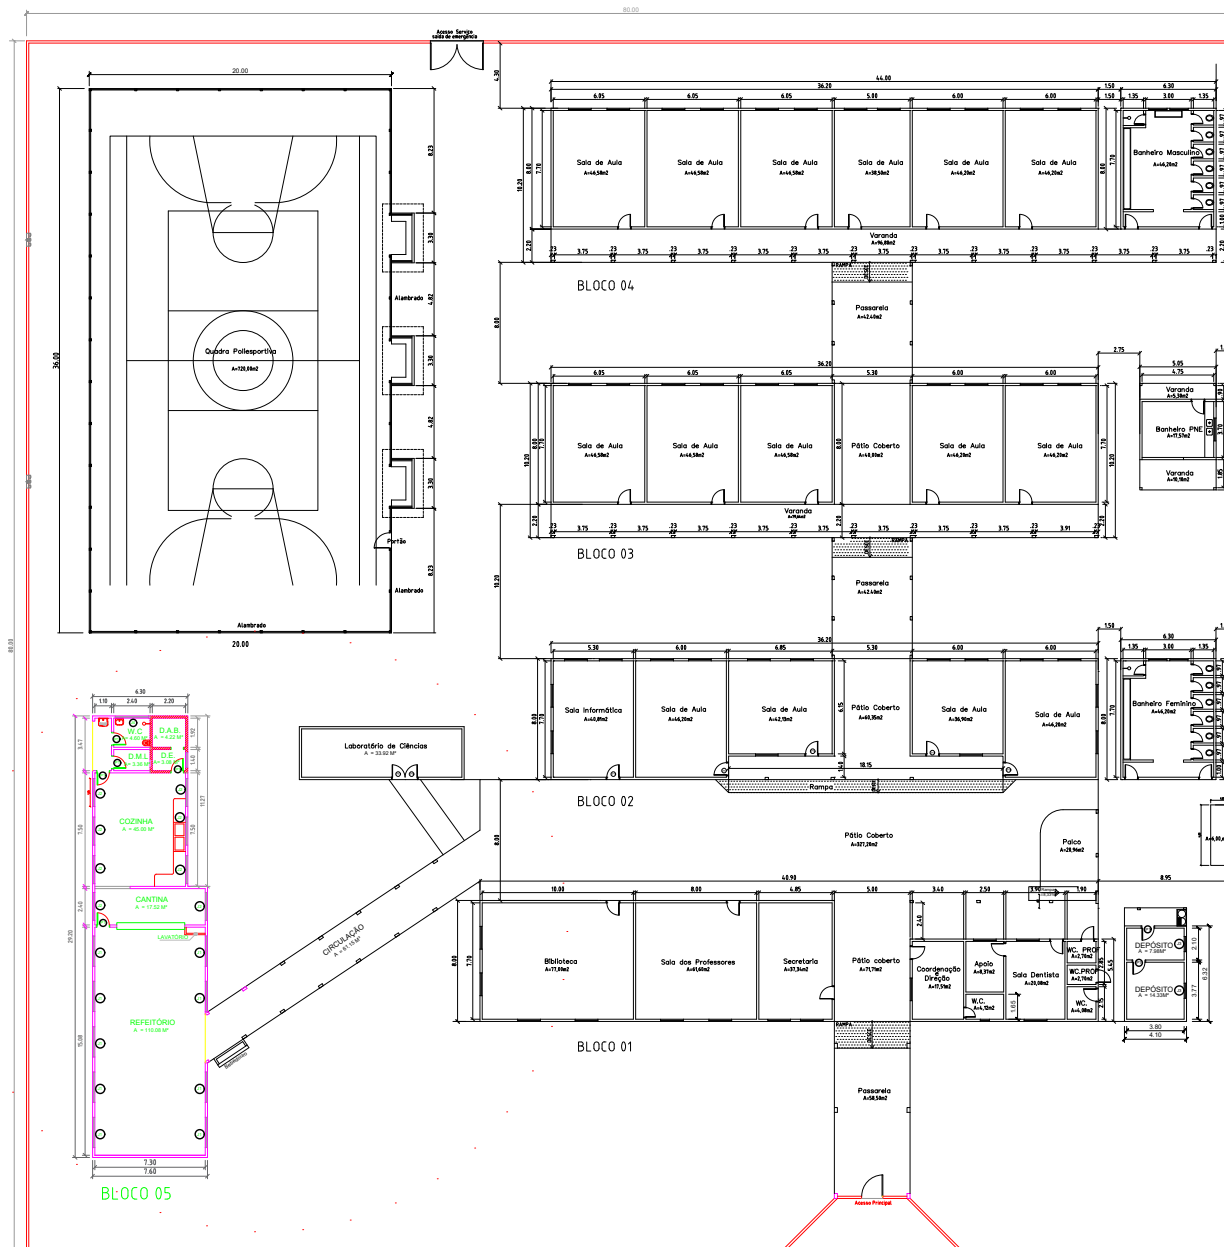

2) PLANTA DE COBERTURA

Escala: 1/500

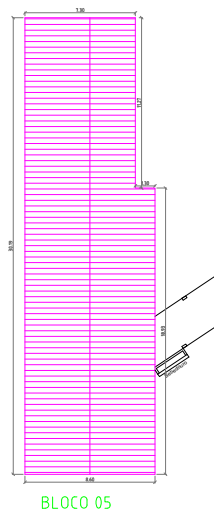

DETALHAMENTO EXECUTIVO DA REFORMA DA COBERTURA

- UMA PARTE DAS TELHAS RETIRADAS DEVERÃO SER GUARDADAS, O CONTRATADO DEVERÁ CONTATAR A ADMINISTRAÇÃO PARA SE INFORMAR QUANTO A QUANTIDADE;
- A RETIRADA DAS TELHAS DEVERÁ OCORRER PRIMEIRAMENTE AO REBOCO DO MURO, VISTO QUE HÁ EMERGÊNCIA DEVIDO O RETORNO ÀS AULAS.
- A TROCA DE COBERTURA DEVERÁ OCORRER NO PERÍODO MÁXIMO DO RECESSO ESCOLAR DE MEIO DE ANO, RESPONDENDO A CONTRATADA PELO DESCUMPRIMENTO DESTES ACORDOS.
- AS TRAMAS E TRELIÇAS DA COBERTURA NOVA SERÃO DE AÇO, E TELHA DEVERÁ SER TERMOACÚSTICA e=30mm.
- O FORRO NOVO A SER INSTALADO DEVERÁ SER DE PVC NA COR BRANCA.

DETALHAMENTO EXECUTIVO DA REFORMA

- AS ÁREAS REPRESENTADAS COM CORES SERÃO AS REGIÕES EM QUE SERÃO REFORMADAS;
- TODAS AS JANELAS E PORTAS E BATENTES DA COZINHA DEVERÃO SER LIXADAS E PINTADAS;
- AS JANELAS E PORTAS DA COZINHA DEVERÃO SER DEVIDAMENTE LIXADAS ANTES DA APLICAÇÃO DO SELADOR, VISTO QUE ALGUMAS POSSUEM OXIDAÇÃO SUPERFICIAL, POSTERIORMENTE AO SELADOR DEVERÁ SER APLICADA TINTA ESMALTE NA COR MARROM.
- AS PARTES INTERNAS DAS PAREDES HACHURADAS EM VERMELHO DENTRO DA DESPENSA SERÃO PINTADAS COM TINTA LÁTEX BRANCA, DEVENDO SER PREVIAMENTE LIXADAS E APLICADAS SELADOR.
- TODA A COBERTURA DA CANTINA E COZINHA DEVERÁ SER TROCADA POR TELHA TERMOACÚSTICA e=30MM, SUAS TESOURAS E TRAMAS DEVERÃO SER SUBSTITUÍDAS POR MATERIAL METÁLICO E OS FORROS DE PVC DEVERÃO SER SUBSTITUÍDOS POR NOVOS.
- TODO O PERÍMETRO DO MURO (REPRESENTADO EM VERMELHO) SERÁ PINTADO POR TINTA ACRÍLICA, COM A MESMA COR JÁ EXISTENTE.
- A PARTE INTERNA DO MURO DEVERÁ SER REBOCADA POR EMBOÇO DE MASSA ÚNICA ANTES DE RECEBER A PINTURA, A TINTA SERÁ ACRÍLICA E DA MESMA COR QUE A PINTURA EXTERNA.
- SOBRE TODO O PERÍMETRO DO MURO DEVERÁ SER INSTALADO PINGADEIRAS DE MATERIAL CERÂMICO.

PREFEITURA MUNICIPAL DE SANTO ANTONIO DO LESTE PROJETO ARQUITETONICO ESCOLA MUNICIPAL DOMINGOS AZZOLINI	
OBRA: REFORMA DA E.M DOMINGOS AZZOLINI MUNICÍPIO: SANTO ANTONIO DO LESTE -MT BAIRRO: CENTRO	EXTENÇÃO: ESCALA: INDICADA DATA: 13/05/2022 FOLHA: 01/02
RESPONSÁVEL TÉCNICO: <p style="text-align: center;"><u>GABRIEL SANCHES</u> ENGENHEIRO CIVIL CREA MT 49490</p>	