
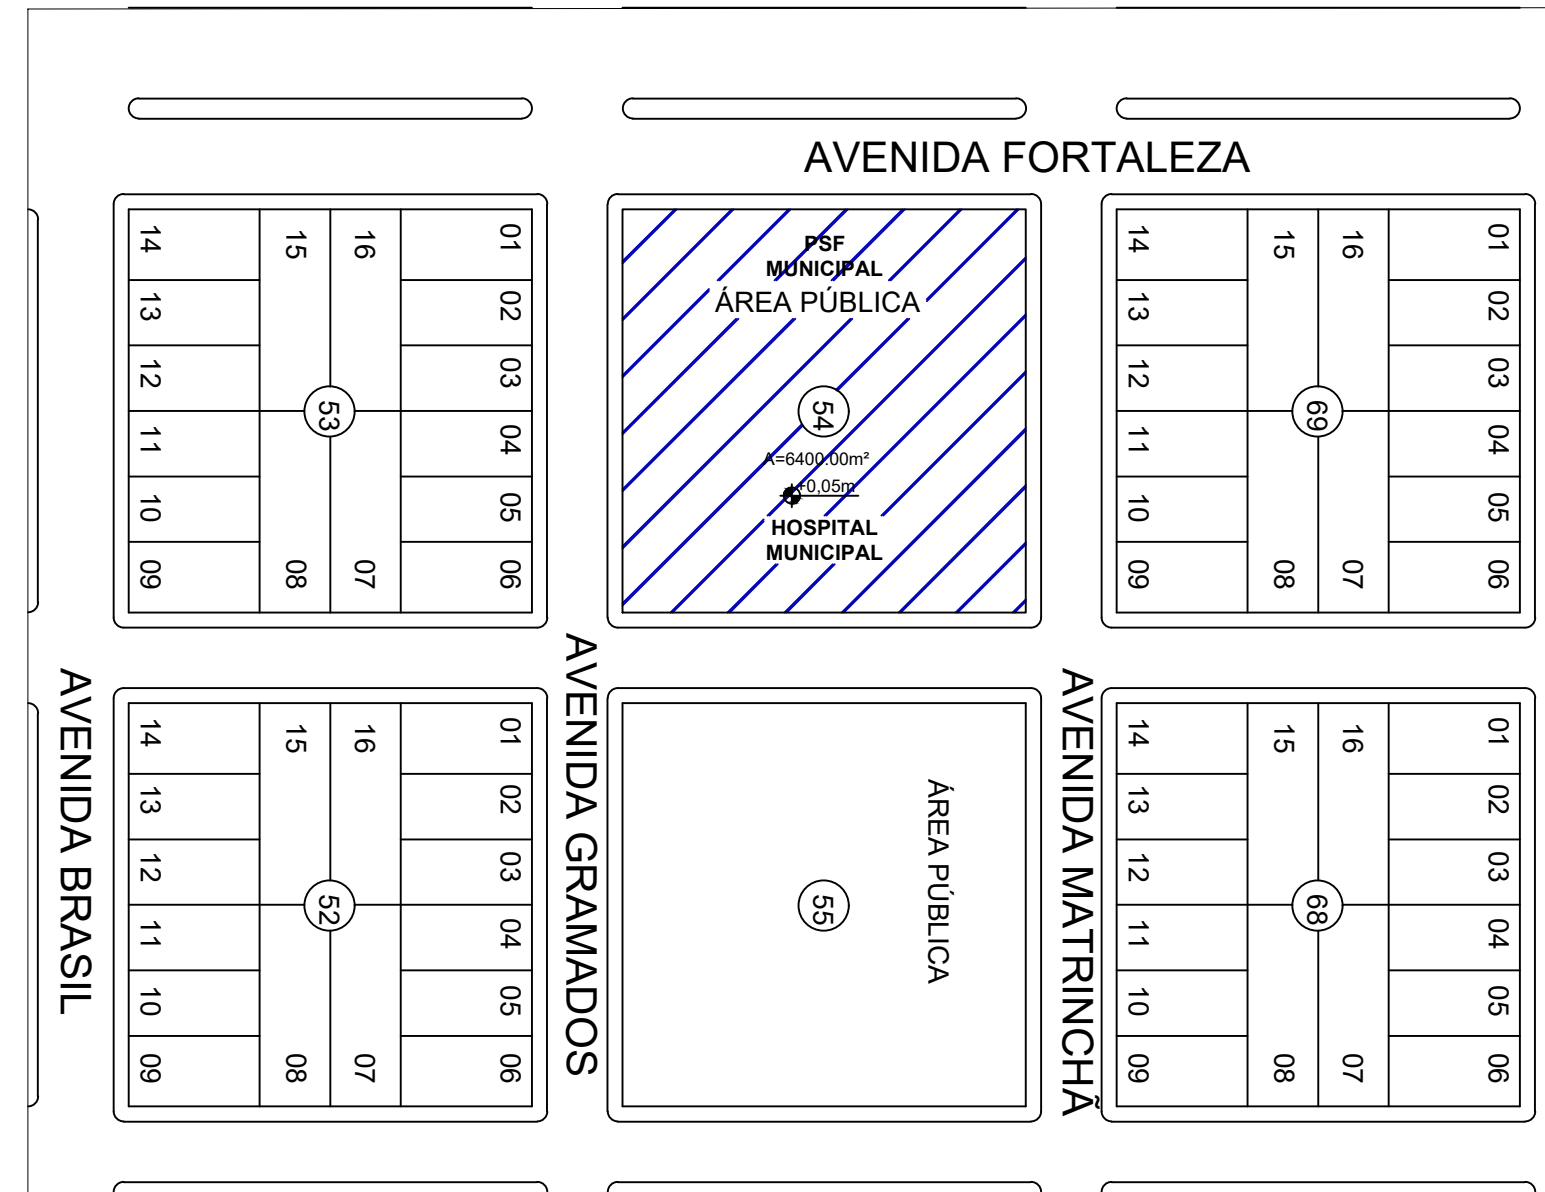


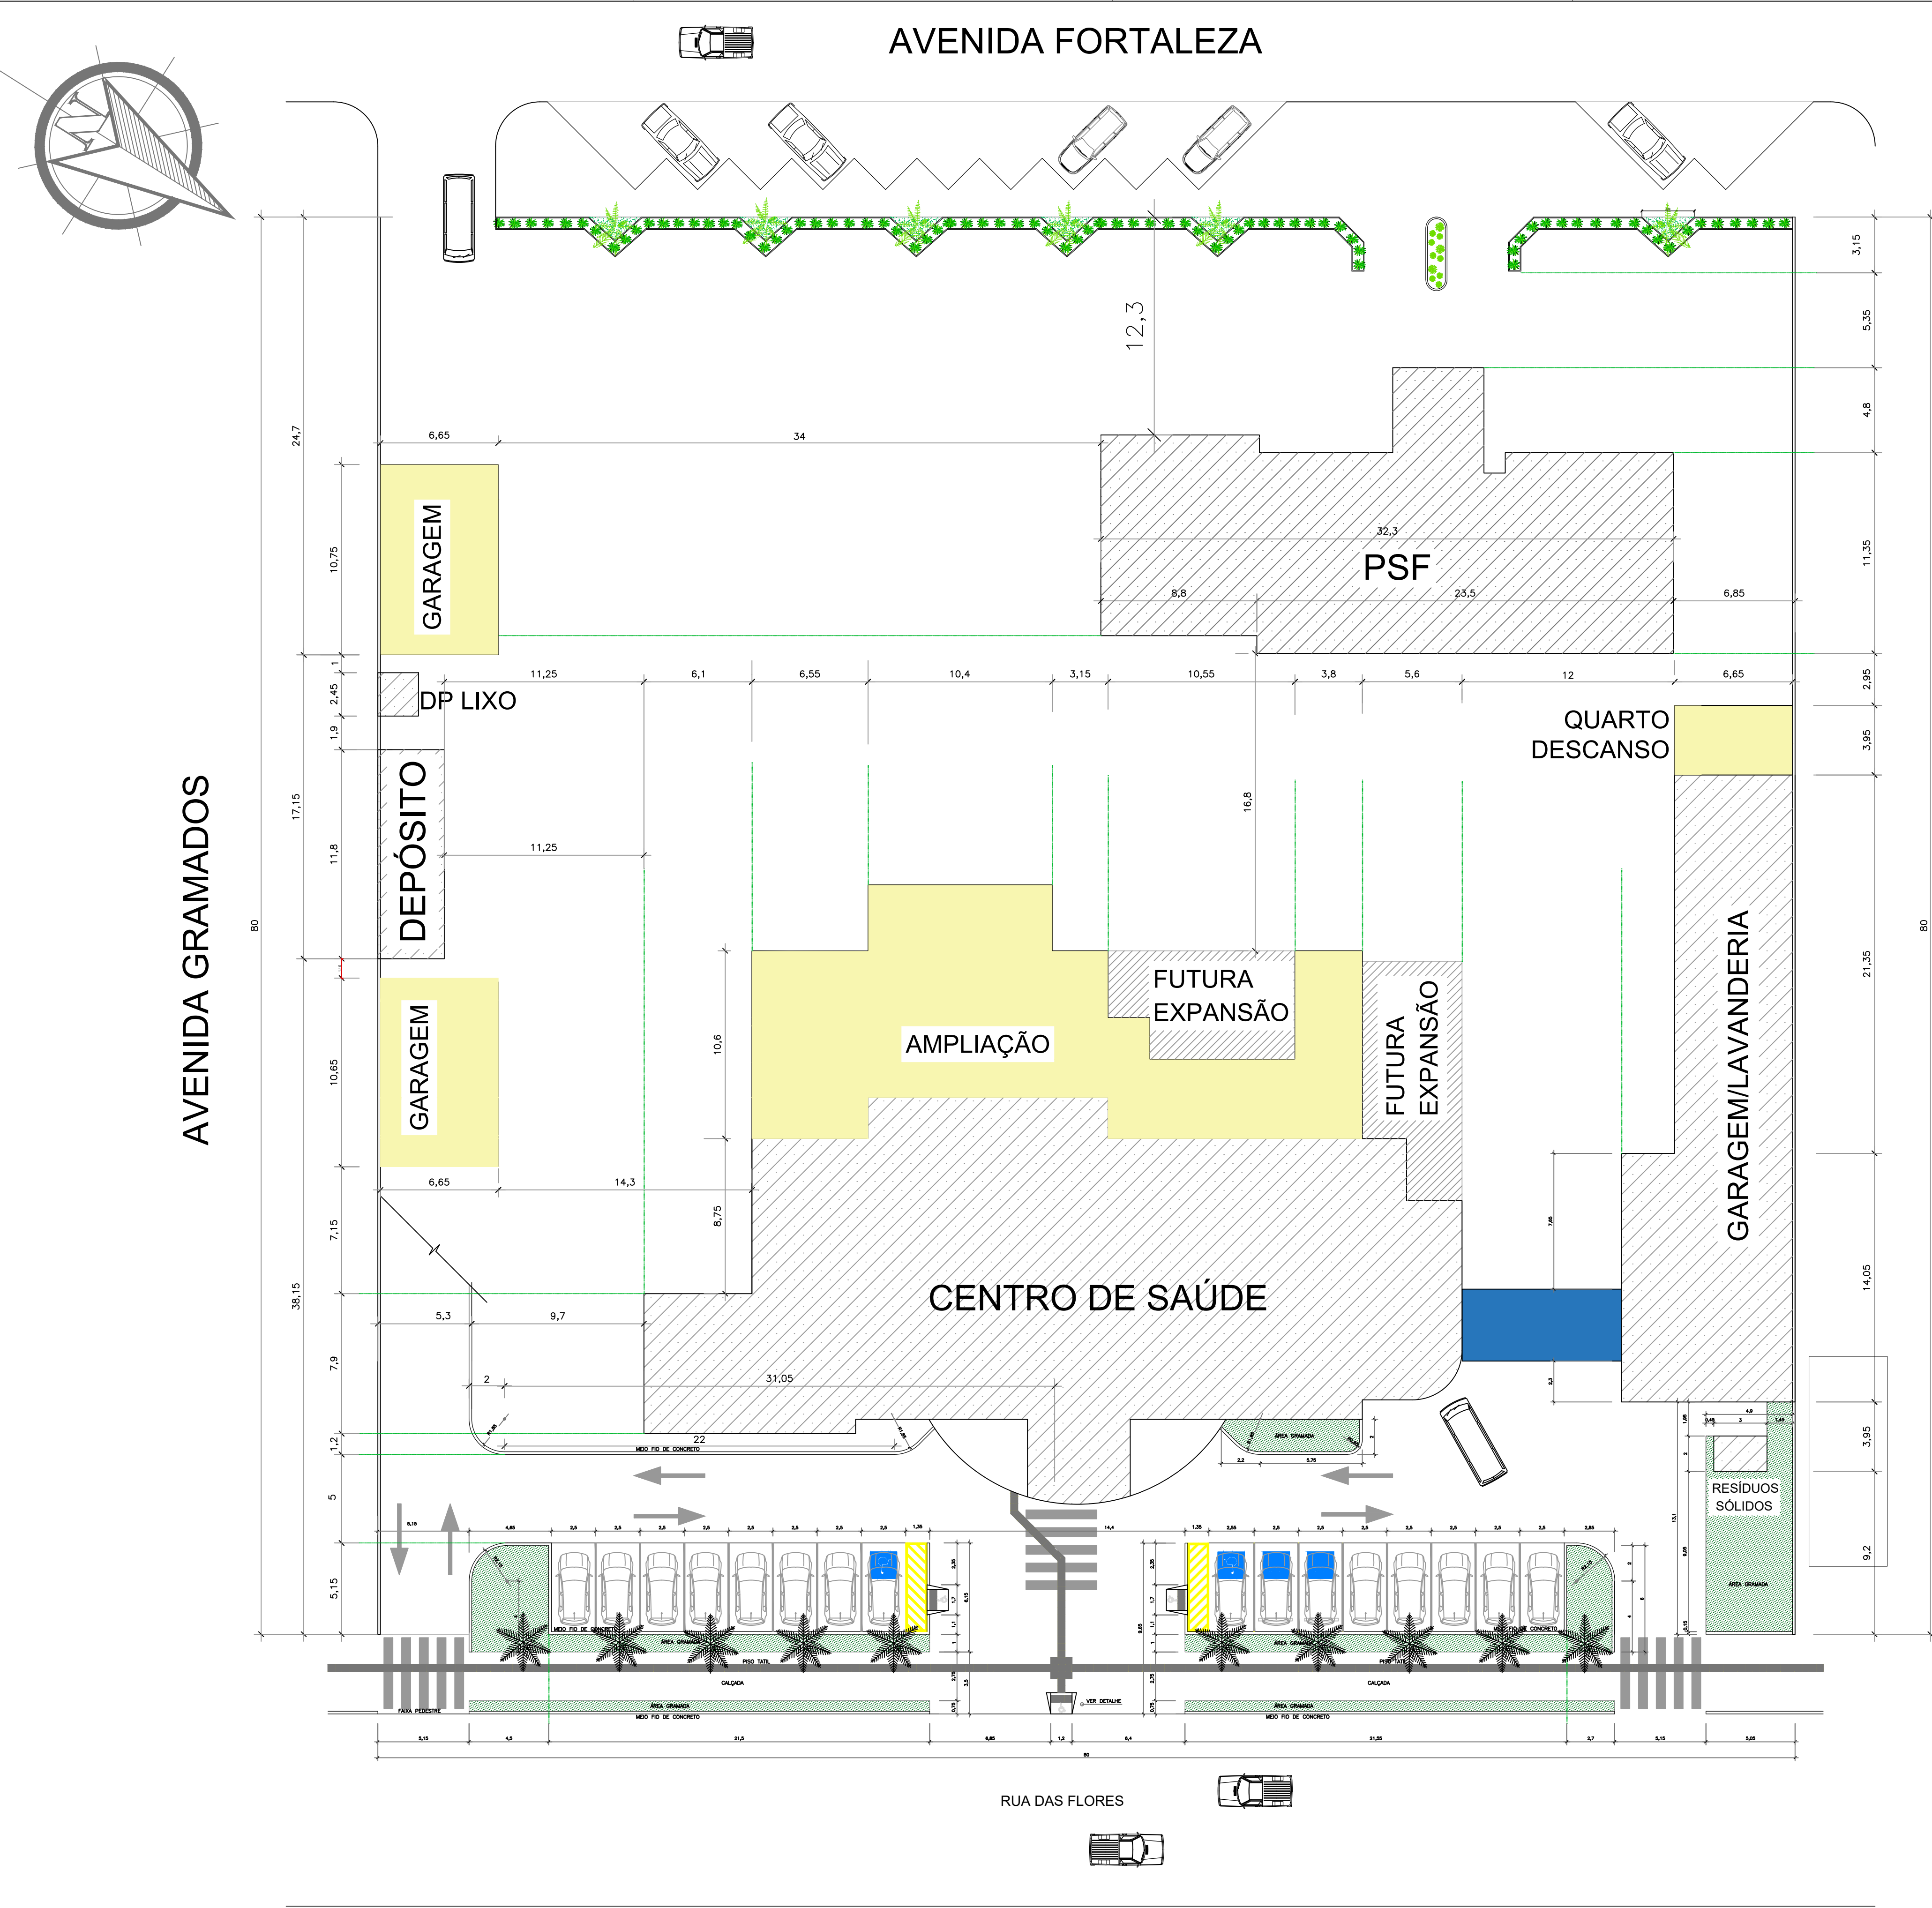

01 PLANTA DE SITUAÇÃO
ESCALA 1:1500

OBS:

01 - MEDIDAS DADAS EM METROS (m).
02 - AS COTAS PREVALECEM SOBRE A ESCALA DO DESENHO.
03 - EM CASO DE DÚVIDAS, CONSULTE O AUTOR DO PROJETO.
04 - REPRODUÇÃO SOMENTE COM AUTORIZAÇÃO POR ESCRITO DO AUTOR DO PROJETO. LEI Nº 8.610 - LEI DO DIREITO AUTOREAL.
05 - AS IMAGENS CONTIDAS NESTE PROJETO ARQUITETÔNICO SÃO ILUSTRATIVAS PODENDO SOFRER PEQUENAS ALTERAÇÕES DURANTE A EXECUÇÃO.

ASSINATURA DO RESPONSÁVEL TÉCN. DE PROJETO:		CARIMBO DA PREFEITURA:	
MATHEUS BATISTA DA SILVA:45882532000138		Assinado de forma digital por MATHEUS BATISTA DA SILVA:45882532000138 Dados: 2022.09.06 11:41:31 -04'00'	
META PROJETOS E ADMINISTRAÇÃO DE OBRAS		CNPJ: 45.204.244/0001-24 Rua I, 105, Ed. Eldorado Hill Office, Sala 53 Jd. Alvorada, Cuiabá-MT (65) 4063-1740 meta@metaprojetoseobras.com	
TIPO DE OBRA:	PÚBLICA	MODALIDADE:	AMPLIAÇÃO
OBRA:	PROJETO DE REFORMA E AMPLIAÇÃO DO HOSPITAL MUNICIPAL SANTO ANTÔNIO DO LESTE - MT		
PROPRIETÁRIO/ CNPJ:	PREFEITURA MUNICIPAL DE SANTO ANTÔNIO DO LESTE CNPJ: 04.217.362/0001-90		
ENDEREÇO:	Rua das Flores, 298, SANTO ANTÔNIO DO LESTE - MT		
AUTOR DO PROJETO: CREA/CAU:	MATHEUS BATISTA DA SILVA ENGENHEIRO CIVIL CREA-MT - 53224 / MT		
RESPONSÁVEL TÉCNICO P/ OBRA:			

PROJETO ARQUITETÔNICO			
ASSUNTO: PLANTA DE SITUAÇÃO/ PLANTA DE IMPLANTAÇÃO			
DATA DE ENTREGA: 31/08/2022	COORDENADAS GEOGRÁFICAS:	QUADRO DE ÁREAS	
REVISÃO: 01		ÁREA EXISTENTE: 1.057,22 m²	
ESCALA: INDICADA		ÁREA REFORMA: 39,40 m²	
		ÁREA SER AMPLIADA: 482,56 m²	
		ÁREA TOTAL: 1.579,18 m²	
ART:	DESENHO: ARQUITETÔNICO		
NOME DO ARQUIVO DIGITAL: ARQ - PRONTO ATENDIMENTO.dwg			


AR

FOLHA Nº

01

09

02 PLANTA DE IMPLANTAÇÃO
ESCALA 1:200

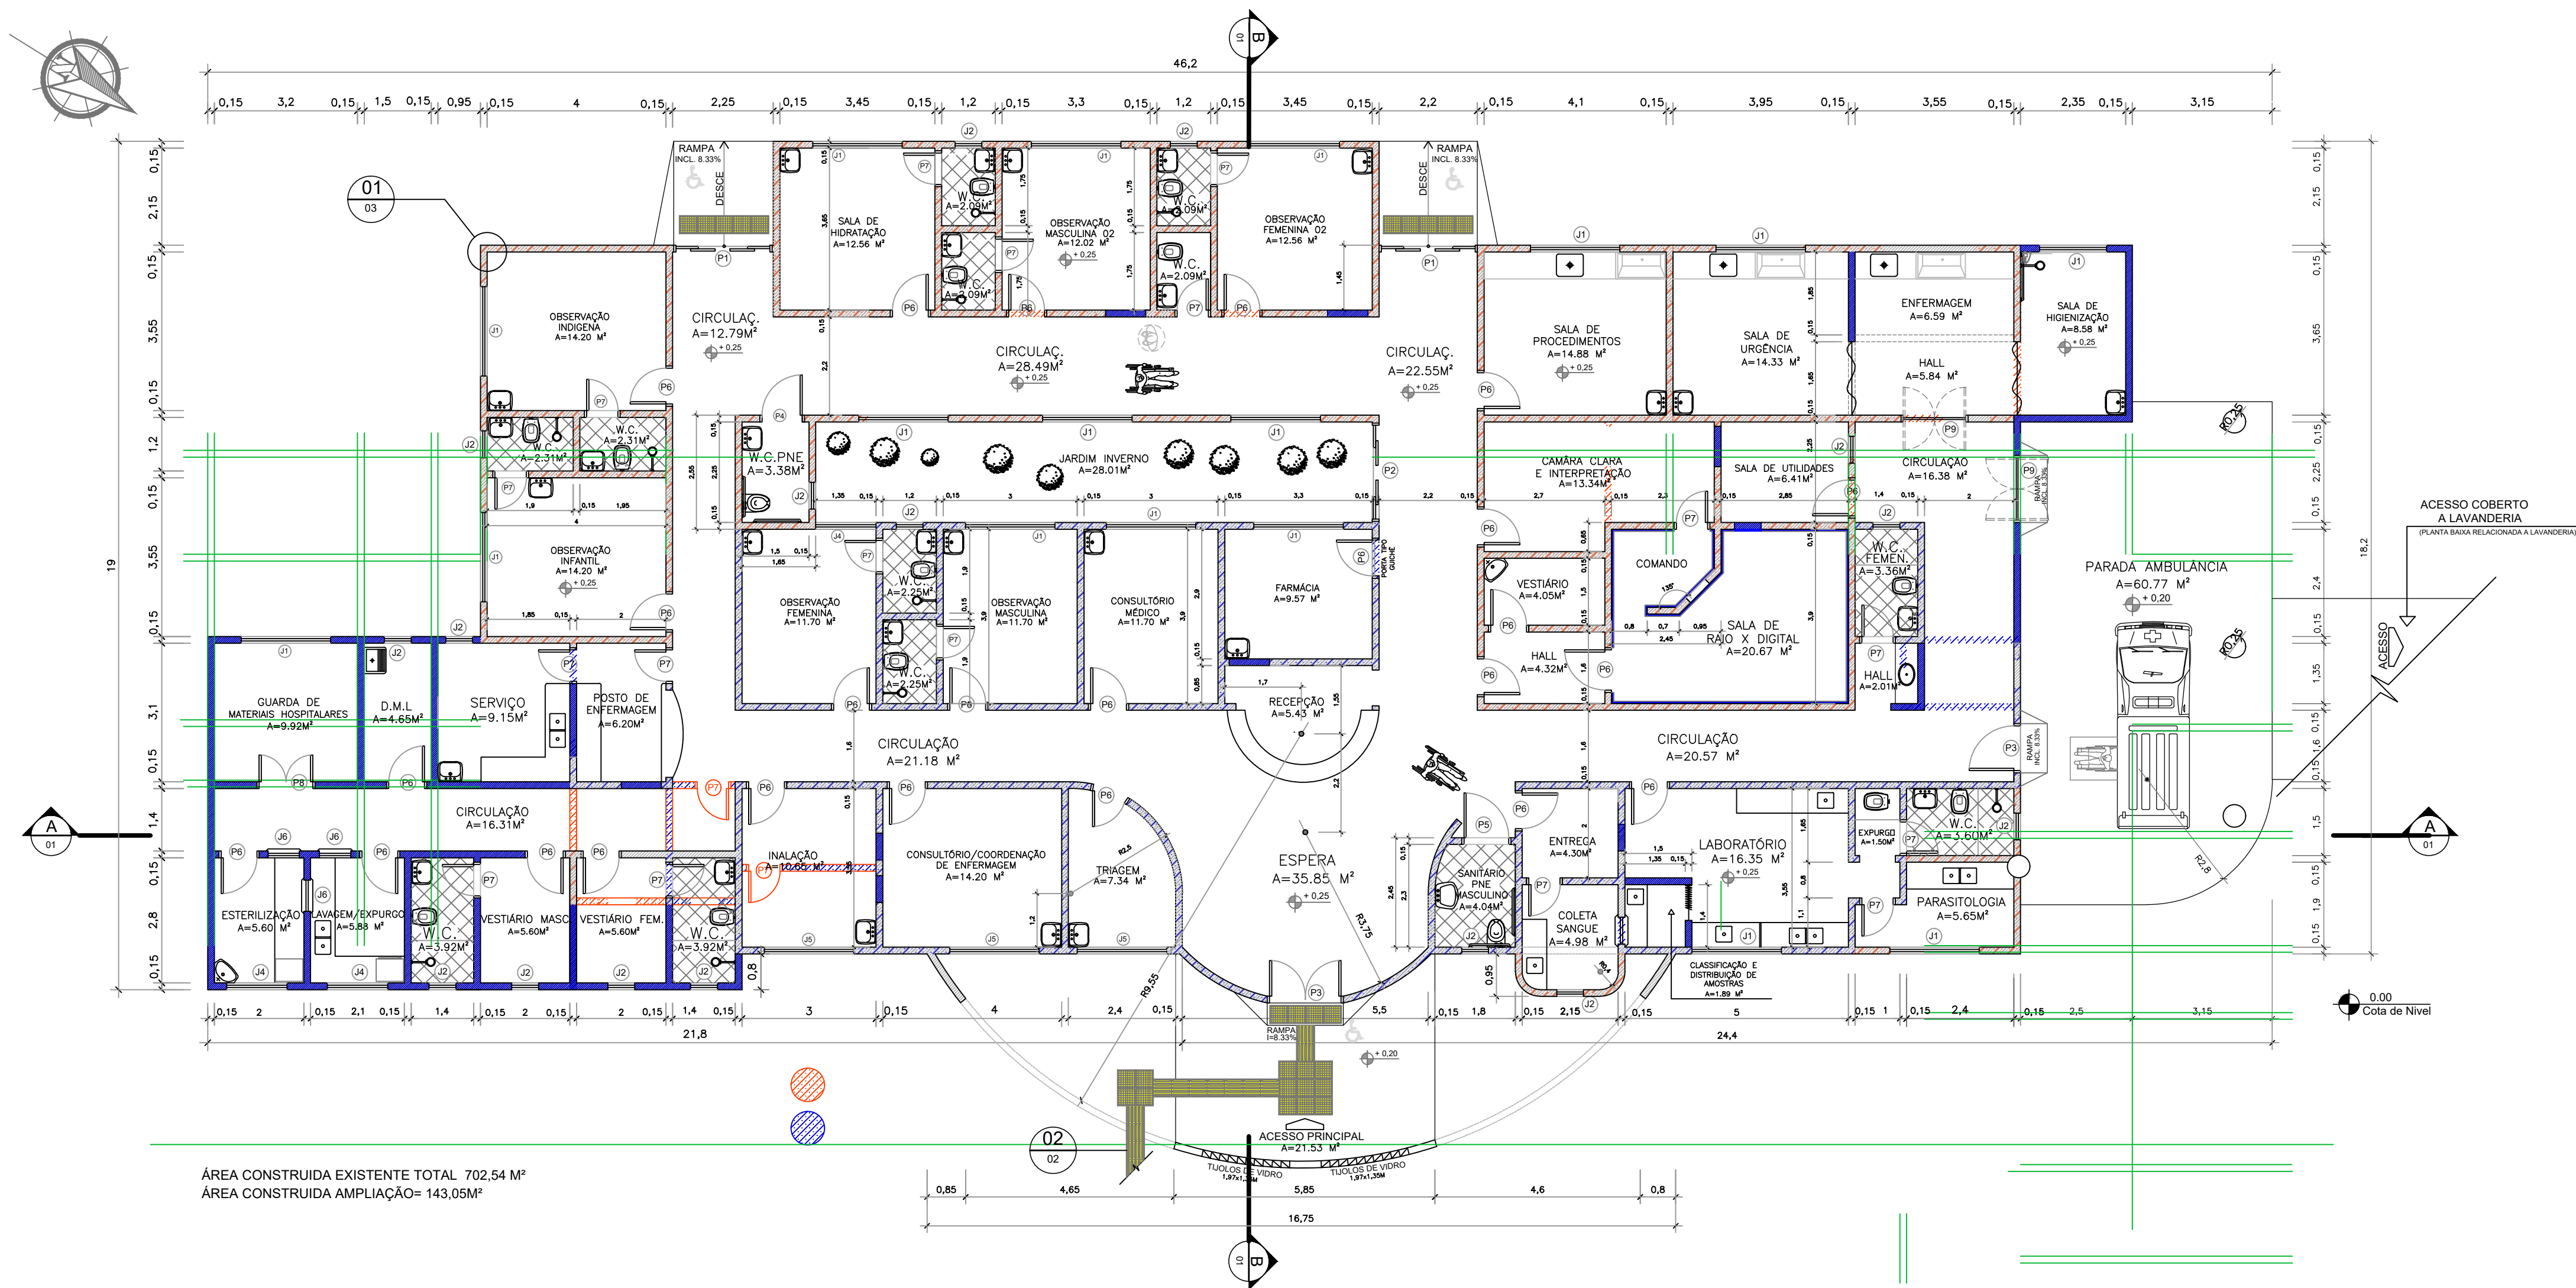

ÁREA CONSTRUÍDA EXISTENTE TOTAL 702,54 M²
ÁREA CONSTRUÍDA AMPLIAÇÃO= 143,05M²

03 PLANTA BAIXA - EXISTENTE
ESCALA 1:100

LEGENDA

● PAREDES EXISTENTES

■ REVESTIMENTO EM BARITA


QUADRO DE ÁREAS DOS AMBIENTES	
SALA DE DESCANSO MÉDICO	19,57 m²
WC - SALA MÉDICO	2,77 m²
SALA DE DESCANSO ENFERMEIROS	14,38 m²
WC - SALA ENFERMEIROS	2,77 m²
JARDIM INVERNO	27,10 m²
SALA DE ISOLAMENTO 01	23,78 m²
WC - ISOLAMENTO 01	5,29 m²
SALA DE ISOLAMENTO 02	24,00 m²
WC - ISOLAMENTO 02	5,29 m²
ANTESALA	11,84 m²
WC	2,18 m²
SALA ULTRASSOM	7,96 m²
WC	2,40 m²
NECROTÉRIO	20,91 m²
JARDIM INVERNO	26,50 m²
CIRCULAÇÃO	92,66 m²
GARAGEM 01	70,33 m²
GARAGEM 02	70,33 m²
SALA DE DESCANSO MOTORISTAS	12,56 m²
WC	2,09 m²

LEGENDA DE ESQUADRIAS				
CÓDIGO	COMPRIMENTO	ALTURA	PEITORIL	QUANT.
P1	2,20	2,15	-	02
P6	0,80	2,10	-	03
P7	0,70	2,10	-	05
P8	1,88	2,15	-	02
P9	1,20	2,10	-	04
P10	1,00	2,10	-	05
P11	1,70	2,10	-	01
J1	2,00	1,20	0,90	06
J2	0,60	0,60	1,50	04
J3	2,00	1,00	1,10	05
J7	1,20	1,00	1,10	01

OBS:

01 - MEDIDAS DADAS EM METROS (m).
02 - AS COTAS PREVALECEM SOBRE A ESCALA DO DESENHO.
03 - EM CASO DE DÚVIDAS, CONSULTE O AUTOR DO PROJETO.
04 - REPRODUÇÃO SOMENTE COM AUTORIZAÇÃO POR ESCRITO DO AUTOR DO PROJETO. LEI Nº 8.610 - LEI DO DIREITO AUTURAL.
05 - AS IMAGENS CONTIDAS NESTE PROJETO ARQUITETÔNICO SÃO ILUSTRATIVAS PODENDO SOFRER PEQUENAS ALTERAÇÕES DURANTE A EXECUÇÃO.

ASSINATURA DO RESPONSÁVEL TEC. DE PROJETO:		CARIMBO DA PREFEITURA:				
MATHEUS BATISTA DA SILVA:45882532000138 000138		Assinado de forma digital por MATHEUS BATISTA DA SILVA:45882532000138 Dados: 2022.09.06 11:42:38 -04'00'				
 META PROJETOS E ADMINISTRAÇÃO DE OBRAS		CNPJ: 45.204.244/0001-24 Rua I, 105, Ed. Eldorado Hill Office, Sala 53 Jd. Alvorada, Cuiabá-MT (65) 4063-1740 meta@metaprojetoseobras.com				
TIPO DE OBRA:	PÚBLICA	MODALIDADE:	AMPLIAÇÃO			
OBRA:	PROJETO DE REFORMA E AMPLIAÇÃO DO HOSPITAL MUNICIPAL SANTO ANTÔNIO DO LESTE - MT					
PROPRIETÁRIO/ CNPJ:	PREFEITURA MUNICIPAL DE SANTO ANTÔNIO DO LESTE CNPJ: 04.217.362/0001-90					
ENDEREÇO:	Rua das Flores, 298, SANTO ANTÔNIO DO LESTE - MT					
AUTOR DO PROJETO: CREA/CAU	MATHEUS BATISTA DA SILVA ENGENHEIRO CIVIL CREA-MT - 53224 / MT					
RESPONSÁVEL TÉCNICO P/ OBRA:						
PROJETO ARQUITETÔNICO						
ASSUNTO: PLANTA BAIXA EXISTENTE						
DATA DE ENTREGA: 31/08/2022	COORDENADAS GEOGRÁFICAS:	QUADRO DE ÁREAS				
REVISÃO: 01		ÁREA EXISTENTE: 1.057,22 m²				
ESCALA: INDICADA		ÁREA REFORMA: 39,40 m²				
ART:	DESENHO: ARQUITETÔNICO	ÁREA SER AMPLIADA: 482,56 m²				
NOME DO ARQUIVO DIGITAL: ARQ - PRONTO ATENDIMENTO.dwg						

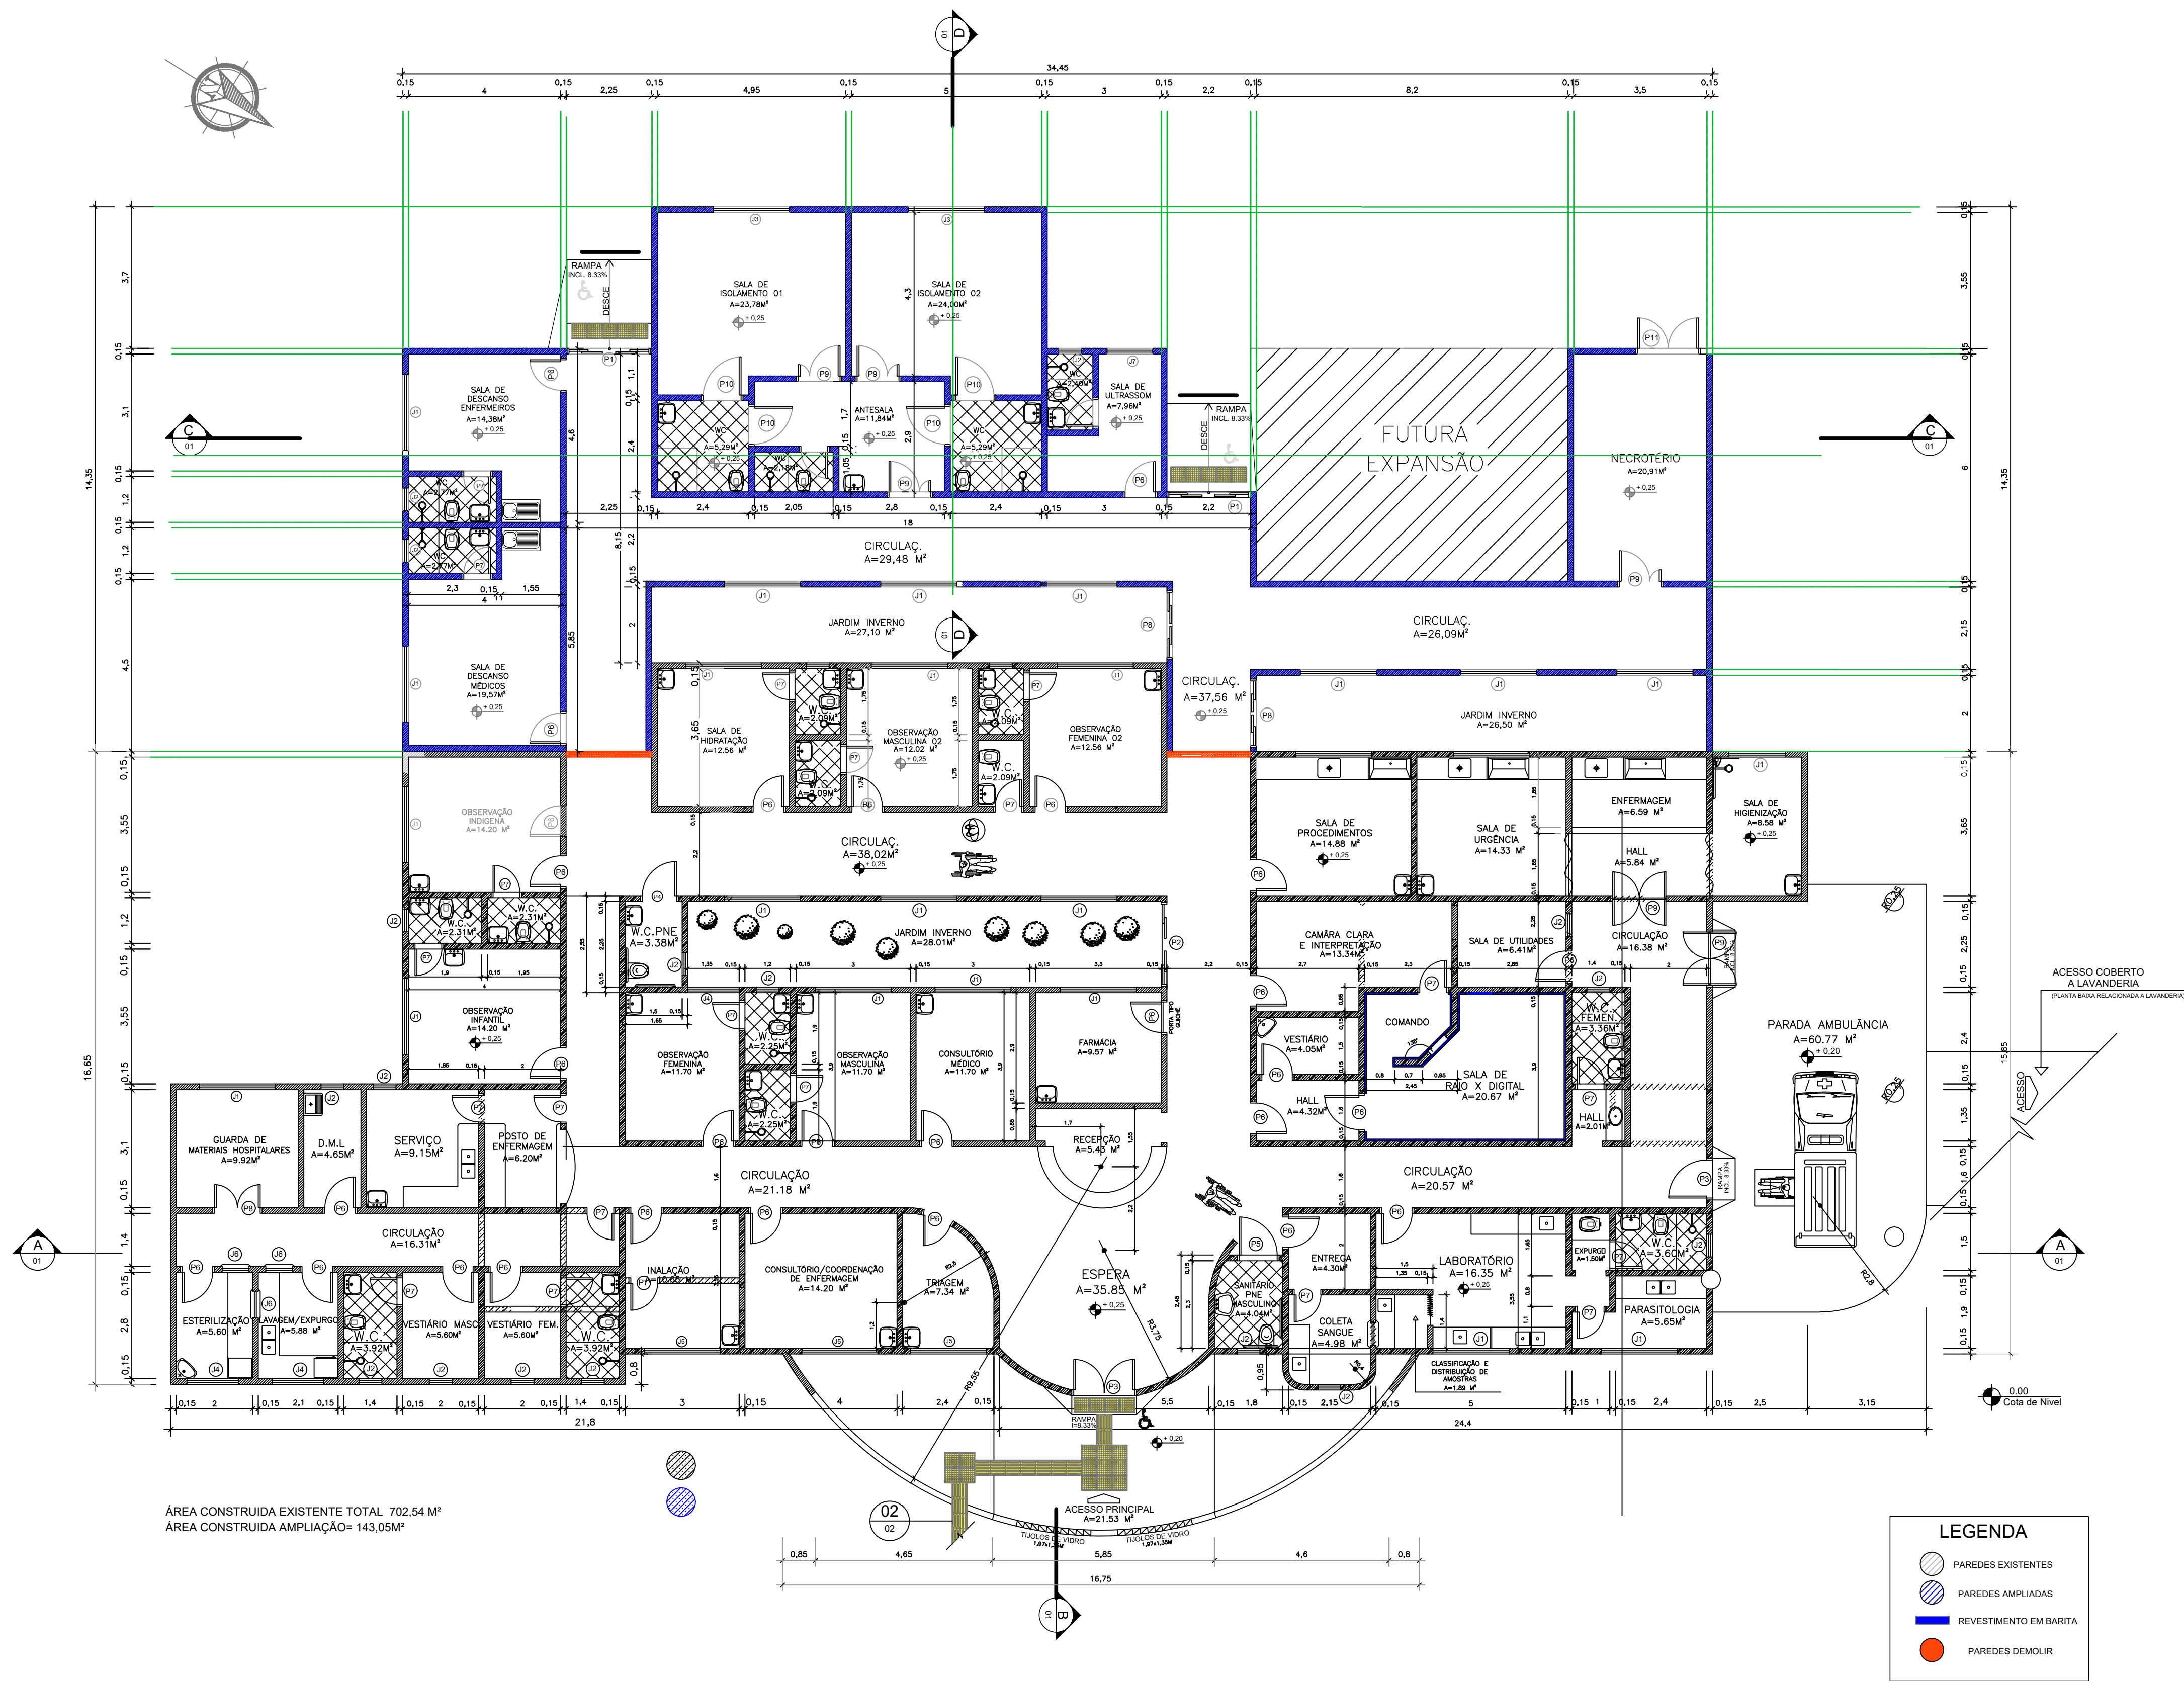

ÁREA CONSTRUÍDA EXISTENTE TOTAL 702,54 M²
ÁREA CONSTRUÍDA AMPLIAÇÃO= 143,05M²

04 PLANTA BAIXA - AMPLIAÇÃO

ESCALA 1:100

QUADRO DE ÁREAS DOS AMBIENTES	
SALA DE DESCANSO MÉDICO	19,57 m²
WC - SALA MÉDICO	2,77 m²
SALA DE DESCANSO ENFERMEIROS	14,38 m²
WC - SALA ENFERMEIROS	2,77 m²
JARDIM INVERNO	27,10 m²
SALA DE ISOLAMENTO 01	23,78 m²
WC - ISOLAMENTO 01	5,29 m²
SALA DE ISOLAMENTO 02	24,00 m²
WC - ISOLAMENTO 02	5,29 m²
ANTESALA	11,84 m²
WC	2,18 m²
SALA ULTRASSOM	7,96 m²
WC	2,40 m²
NECROTÉRIO	20,91 m²
JARDIM INVERNO	26,50 m²
CIRCULAÇÃO	92,66 m²
GARAGEM 01	70,33 m²
GARAGEM 02	70,33 m²
SALA DE DESCANSO MOTORISTAS	12,56 m²
WC	2,09 m²

LEGENDA DE ESQUADRIAS				
CÓDIGO	COMPRIMENTO	ALTURA	PEITORIL	QUANT.
P1	2,20	2,15	-	02
P6	0,80	2,10	-	03
P7	0,70	2,10	-	05
P8	1,88	2,15	-	02
P9	1,20	2,10	-	04
P10	1,00	2,10	-	05
P11	1,70	2,10	-	01
J1	2,00	1,20	0,90	06
J2	0,60	0,60	1,50	04
J3	2,00	1,00	1,10	05
J7	1,20	1,00	1,10	01

OBS:

- 01 - MEDIDAS DADAS EM METROS (m).
- 02 - AS COTAS PREVALECEM SOBRE A ESCALA DO DESENHO.
- 03 - EM CASO DE DÚVIDAS, CONSULTE O AUTOR DO PROJETO.
- 04 - REPRODUÇÃO SOMENTE COM AUTORIZAÇÃO POR ESCRITO DO AUTOR DO PROJETO. LEI Nº 8.610 - LEI DO DIREITO AUTOREAL.
- 05 - AS IMAGENS CONTIDAS NESTE PROJETO ARQUITETÔNICO SÃO ILUSTRATIVAS PODENDO SOFRER PEQUENAS ALTERAÇÕES DURANTE A EXECUÇÃO.

ASSINATURA DO RESPONSÁVEL TÉCNICO DE PROJETO:		CARIMBO DA PREFEITURA:	
MATHEUS BATISTA DA SILVA:4588253 2000138		Assinado de forma digital por MATHEUS BATISTA DA SILVA:45882532000138 Dados: 2022.09.06 11:43:01 -04'00'	
META META PROJETOS E ADMINISTRAÇÃO DE OBRAS		CNPJ: 45.204.244/0001-24 Rua I, 105, Ed. Eldorado Hill Office, Sala 53 Jd. Alvorada, Cuiabá-MT (65) 4063-1740 meta@metaprojetoseobras.com	
TIPO DE OBRA:	PÚBLICA	MODALIDADE:	AMPLIAÇÃO
OBRA:	PROJETO DE REFORMA E AMPLIAÇÃO DO HOSPITAL MUNICIPAL SANTO ANTÔNIO DO LESTE - MT		
PROPRIETÁRIO/ CNPJ:	PREFEITURA MUNICIPAL DE SANTO ANTÔNIO DO LESTE CNPJ: 04.217.362/0001-90		
ENDEREÇO:	Rua das Flores, 298, SANTO ANTÔNIO DO LESTE - MT		
AUTOR DO PROJETO: CREA/CAU	MATHEUS BATISTA DA SILVA ENGENHEIRO CIVIL CREA-MT - 53224 / MT		
RESPONSÁVEL TÉCNICO P/ OBRA:			


PROJETO ARQUITETÔNICO

ASSUNTO:

PLANTA DE AMPLIAÇÃO

DATA DE ENTREGA:	COORDENADAS GEOGRÁFICAS:	QUADRO DE ÁREAS
31/08/2022		
REVISÃO:		ÁREA EXISTENTE: 1.057,22 m²
ESCALA:		ÁREA REFORMA: 39,40 m²
INDICADA		ÁREA SER AMPLIADA: 482,56 m²
		ÁREA TOTAL: 1.579,18 m²
ART:	DESENHO:	ARQUITETÔNICO

NOME DO ARQUIVO DIGITAL: ARQ - PRONTO ATENDIMENTO.dwg

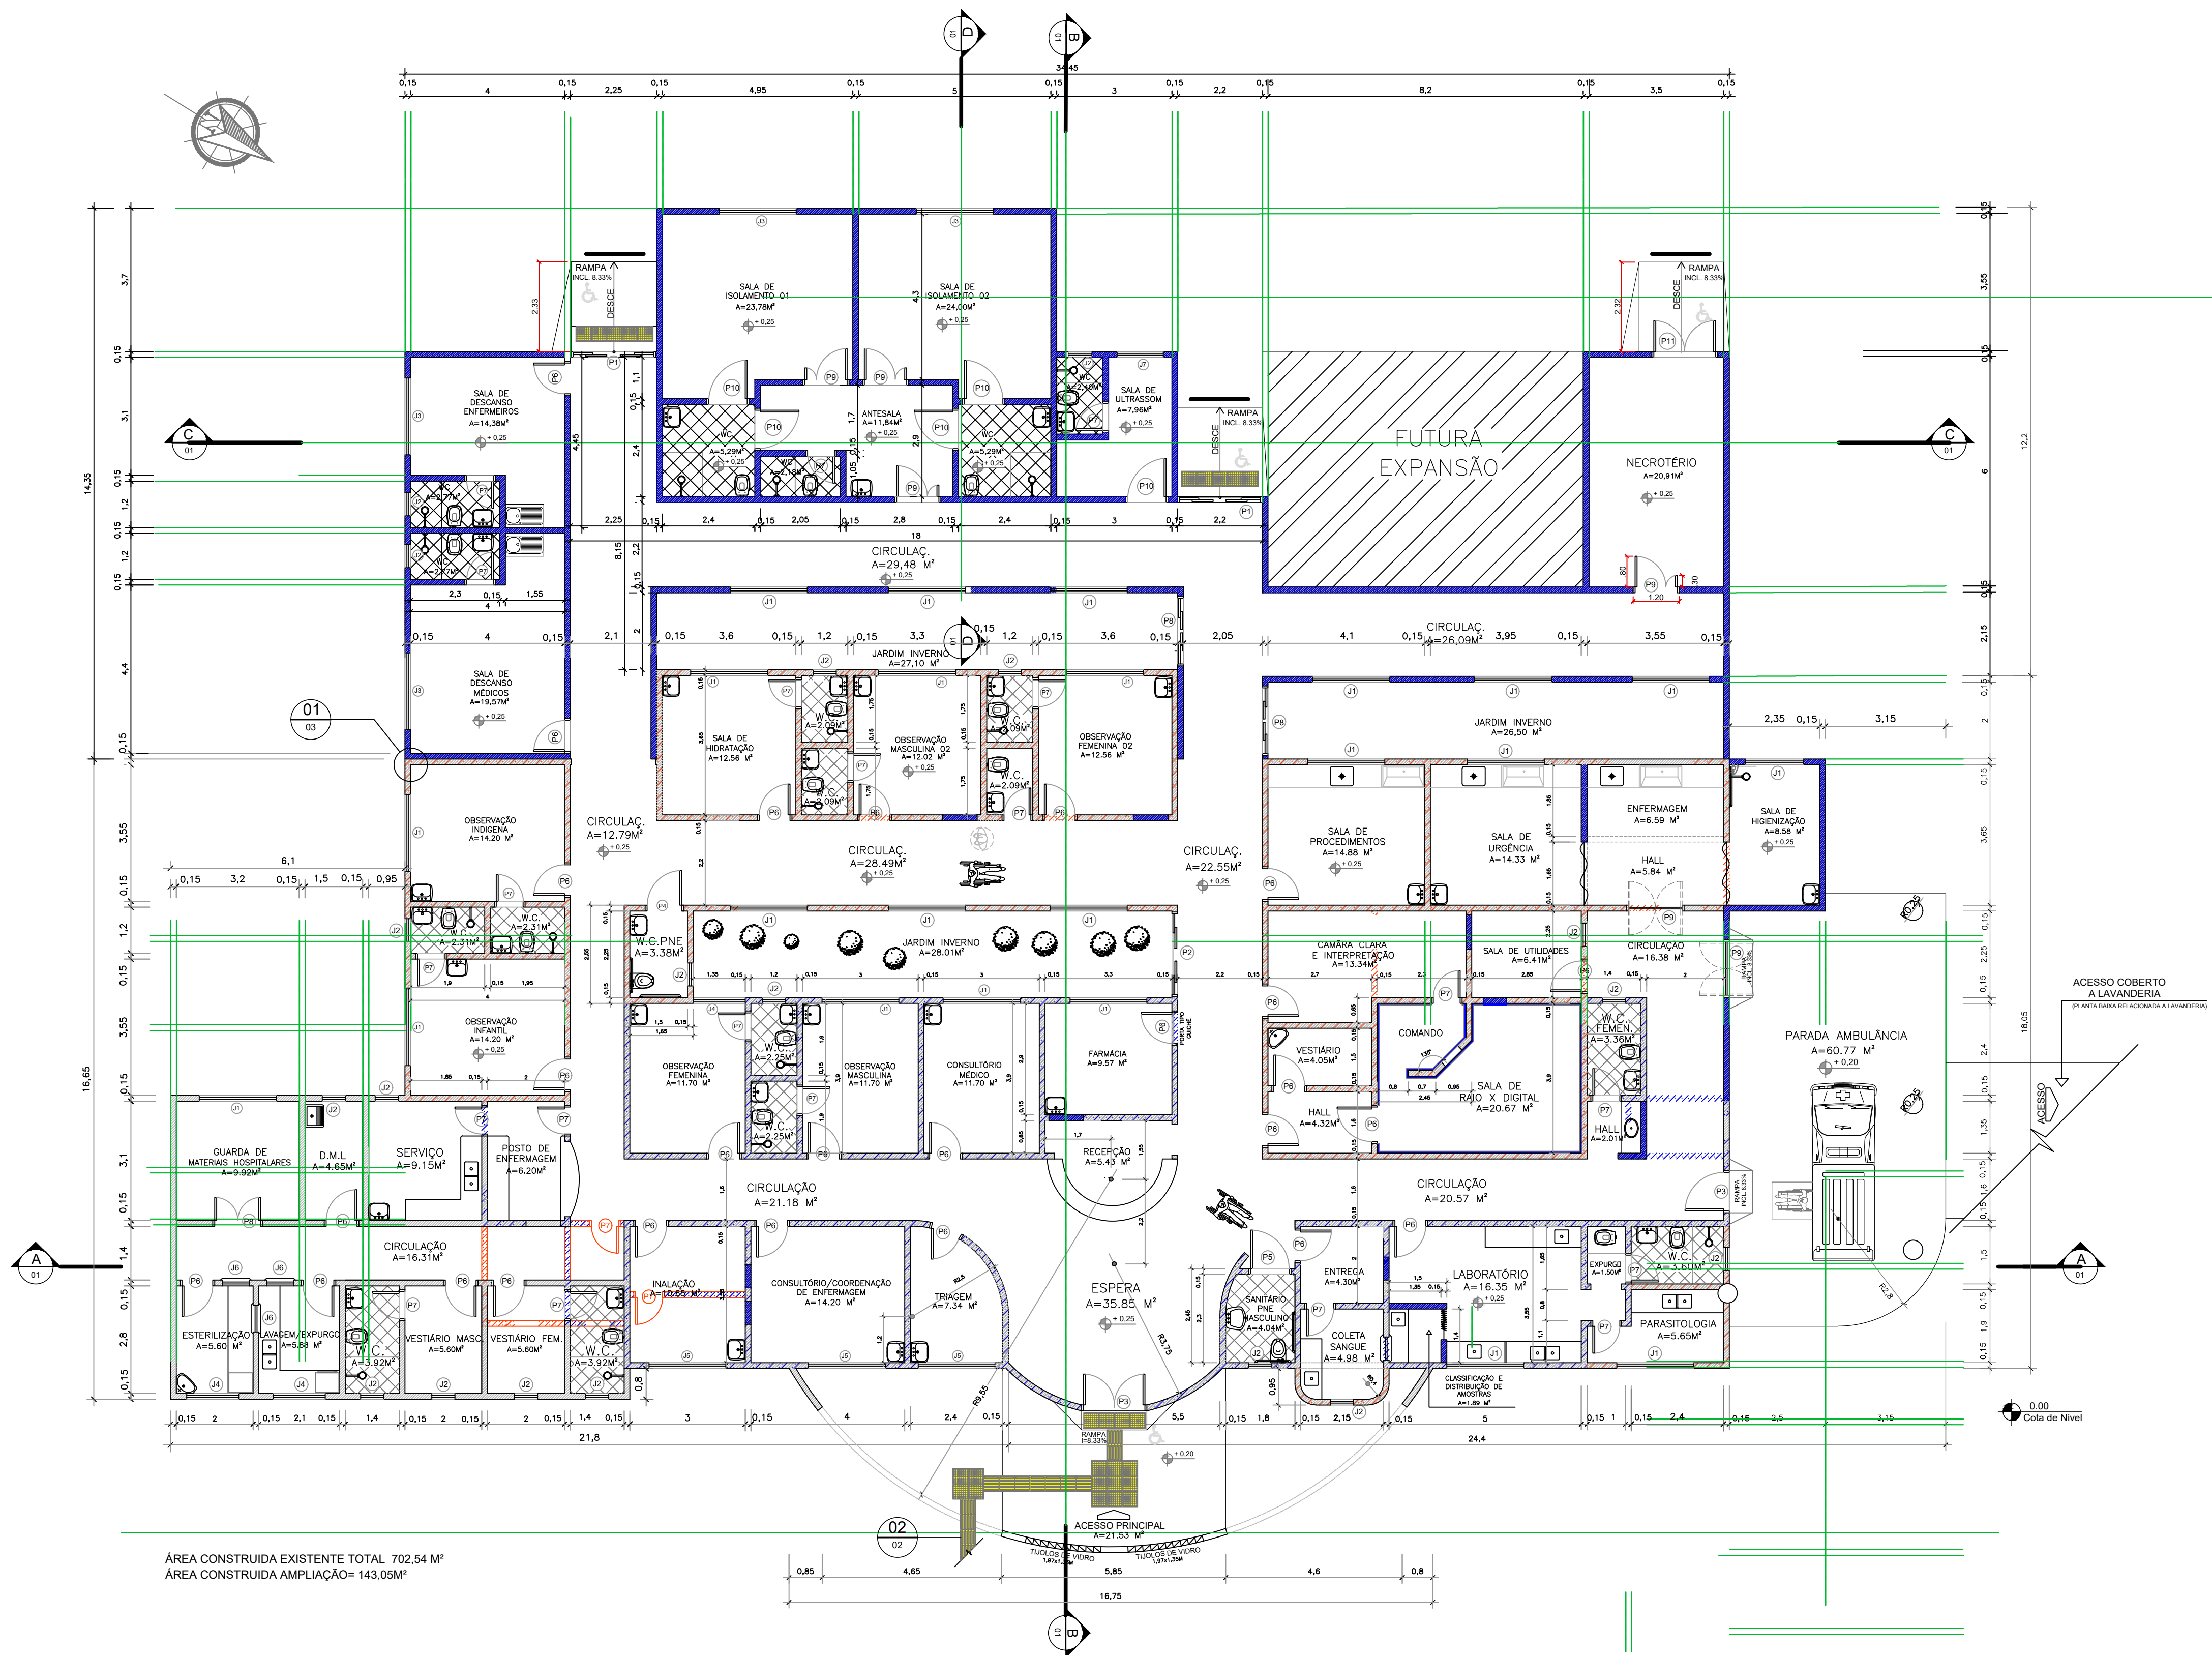

ÁREA CONSTRUÍDA EXISTENTE TOTAL 702,54 M²
ÁREA CONSTRUÍDA AMPLIAÇÃO= 143,05M²

05 PLANTA BAIXA - EXECUTIVA
ESCALA 1:100

LEGENDA	
	PAREDES EXISTENTES
	PAREDES AMPLIADAS
	REVESTIMENTO EM BARITA
	PAREDES DEMOLIR

QUADRO DE ÁREAS DOS AMBIENTES	
SALA DE DESCANSO MÉDICO	19,57 m²
WC - SALA MÉDICO	2,77 m²
SALA DE DESCANSO ENFERMEIROS	14,38 m²
WC - SALA ENFERMEIROS	2,77 m²
JARDIM INVERNO	27,10 m²
SALA DE ISOLAMENTO 01	23,78 m²
WC - ISOLAMENTO 01	5,29 m²
SALA DE ISOLAMENTO 02	24,00 m²
WC - ISOLAMENTO 02	5,29 m²
ANTESALA	11,84 m²
WC	2,18 m²
SALA ULTRASSOM	7,96 m²
WC	2,40 m²
NECROTÓRIO	20,91 m²
JARDIM INVERNO	26,50 m²
CIRCULAÇÃO	92,66 m²
GARAGEM 01	70,33 m²
GARAGEM 02	70,33 m²
SALA DE DESCANSO MOTORISTAS	12,56 m²
WC	2,09 m²

LEGENDA DE ESQUADRIAS				
CÓDIGO	COMPRIMENTO	ALTURA	PEITORIL	QUANT.
P1	2,20	2,15	-	02
P6	0,80	2,10	-	03
P7	0,70	2,10	-	05
P8	1,88	2,15	-	02
P9	1,20	2,10	-	04
P10	1,00	2,10	-	05
P11	1,70	2,10	-	01
J1	2,00	1,20	0,90	06
J2	0,60	0,60	1,50	04
J3	2,00	1,00	1,10	05
J7	1,20	1,00	1,10	01

OBS:

01 - MEDIDAS DADAS EM METROS (m).

02 - AS COTAS PREVALECEM SOBRE A ESCALA DO DESENHO.

03 - EM CASO DE DÚVIDAS, CONSULTE O AUTOR DO PROJETO.

04 - REPRODUÇÃO SOMENTE COM AUTORIZAÇÃO POR ESCRITO DO AUTOR DO PROJETO. LEI Nº 8.610 - LEI DO DIREITO AUTOREAL.

05 - AS IMAGENS CONTIDAS NESTE PROJETO ARQUITETÔNICO SÃO ILUSTRAÇÕES PODENDO SOFRER PEQUENAS ALTERAÇÕES DURANTE A EXECUÇÃO.

ASSINATURA DO RESPONSÁVEL TEC. DE PROJETO: CARIMBO DA PREFEITURA:

MATHEUS BATISTA DA SILVA:4588253 2000138

Assinado de forma digital por MATHEUS BATISTA DA SILVA:45882532000138
Dados: 2022.09.06 11:43:29 -04'00'

META
META PROJETOS E ADMINISTRAÇÃO DE OBRAS

CNPJ: 45.204.244/0001-24
Rua I, 105, Ed. Eldorado Hill Office, Sala 53
Jd. Alvorada, Cuiabá-MT
(65) 4063-1740
meta@metaprojetoseobras.com

TIPO DE OBRA: PÚBLICA MODALIDADE: AMPLIAÇÃO

OBRA: PROJETO DE REFORMA E AMPLIAÇÃO DO HOSPITAL MUNICIPAL SANTO ANTÔNIO DO LESTE - MT

PROPRIETÁRIO/ CNPJ: PREFEITURA MUNICIPAL DE SANTO ANTÔNIO DO LESTE CNPJ: 04.217.362/0001-90

ENDEREÇO: Rua das Flores, 298, SANTO ANTÔNIO DO LESTE - MT

AUTOR DO PROJETO: CREA/CAU MATHEUS BATISTA DA SILVA ENGENHEIRO CIVIL CREA-MT - 53224 / MT

RESPONSÁVEL TÉCNICO P/ OBRA:

PROJETO ARQUITETÔNICO

ASSUNTO: PLANTA BAIXA - EXECUTIVA

DATA DE ENTREGA: 31/08/2022	COORDENADAS GEOGRÁFICAS:	QUADRO DE ÁREAS
REVISÃO: 01	ÁREA EXISTENTE: 1.057,22 m² ÁREA REFORMA: 39,40 m² ÁREA SER AMPLIADA: 482,56 m² ÁREA TOTAL: 1.579,18 m²	
ESCALA: INDICADA		
ART:	DESENHO: ARQUITETÔNICO	


NOME DO ARQUIVO DIGITAL: ARQ - PRONTO ATENDIMENTO.dwg

AR


FOLHA Nº

04


09

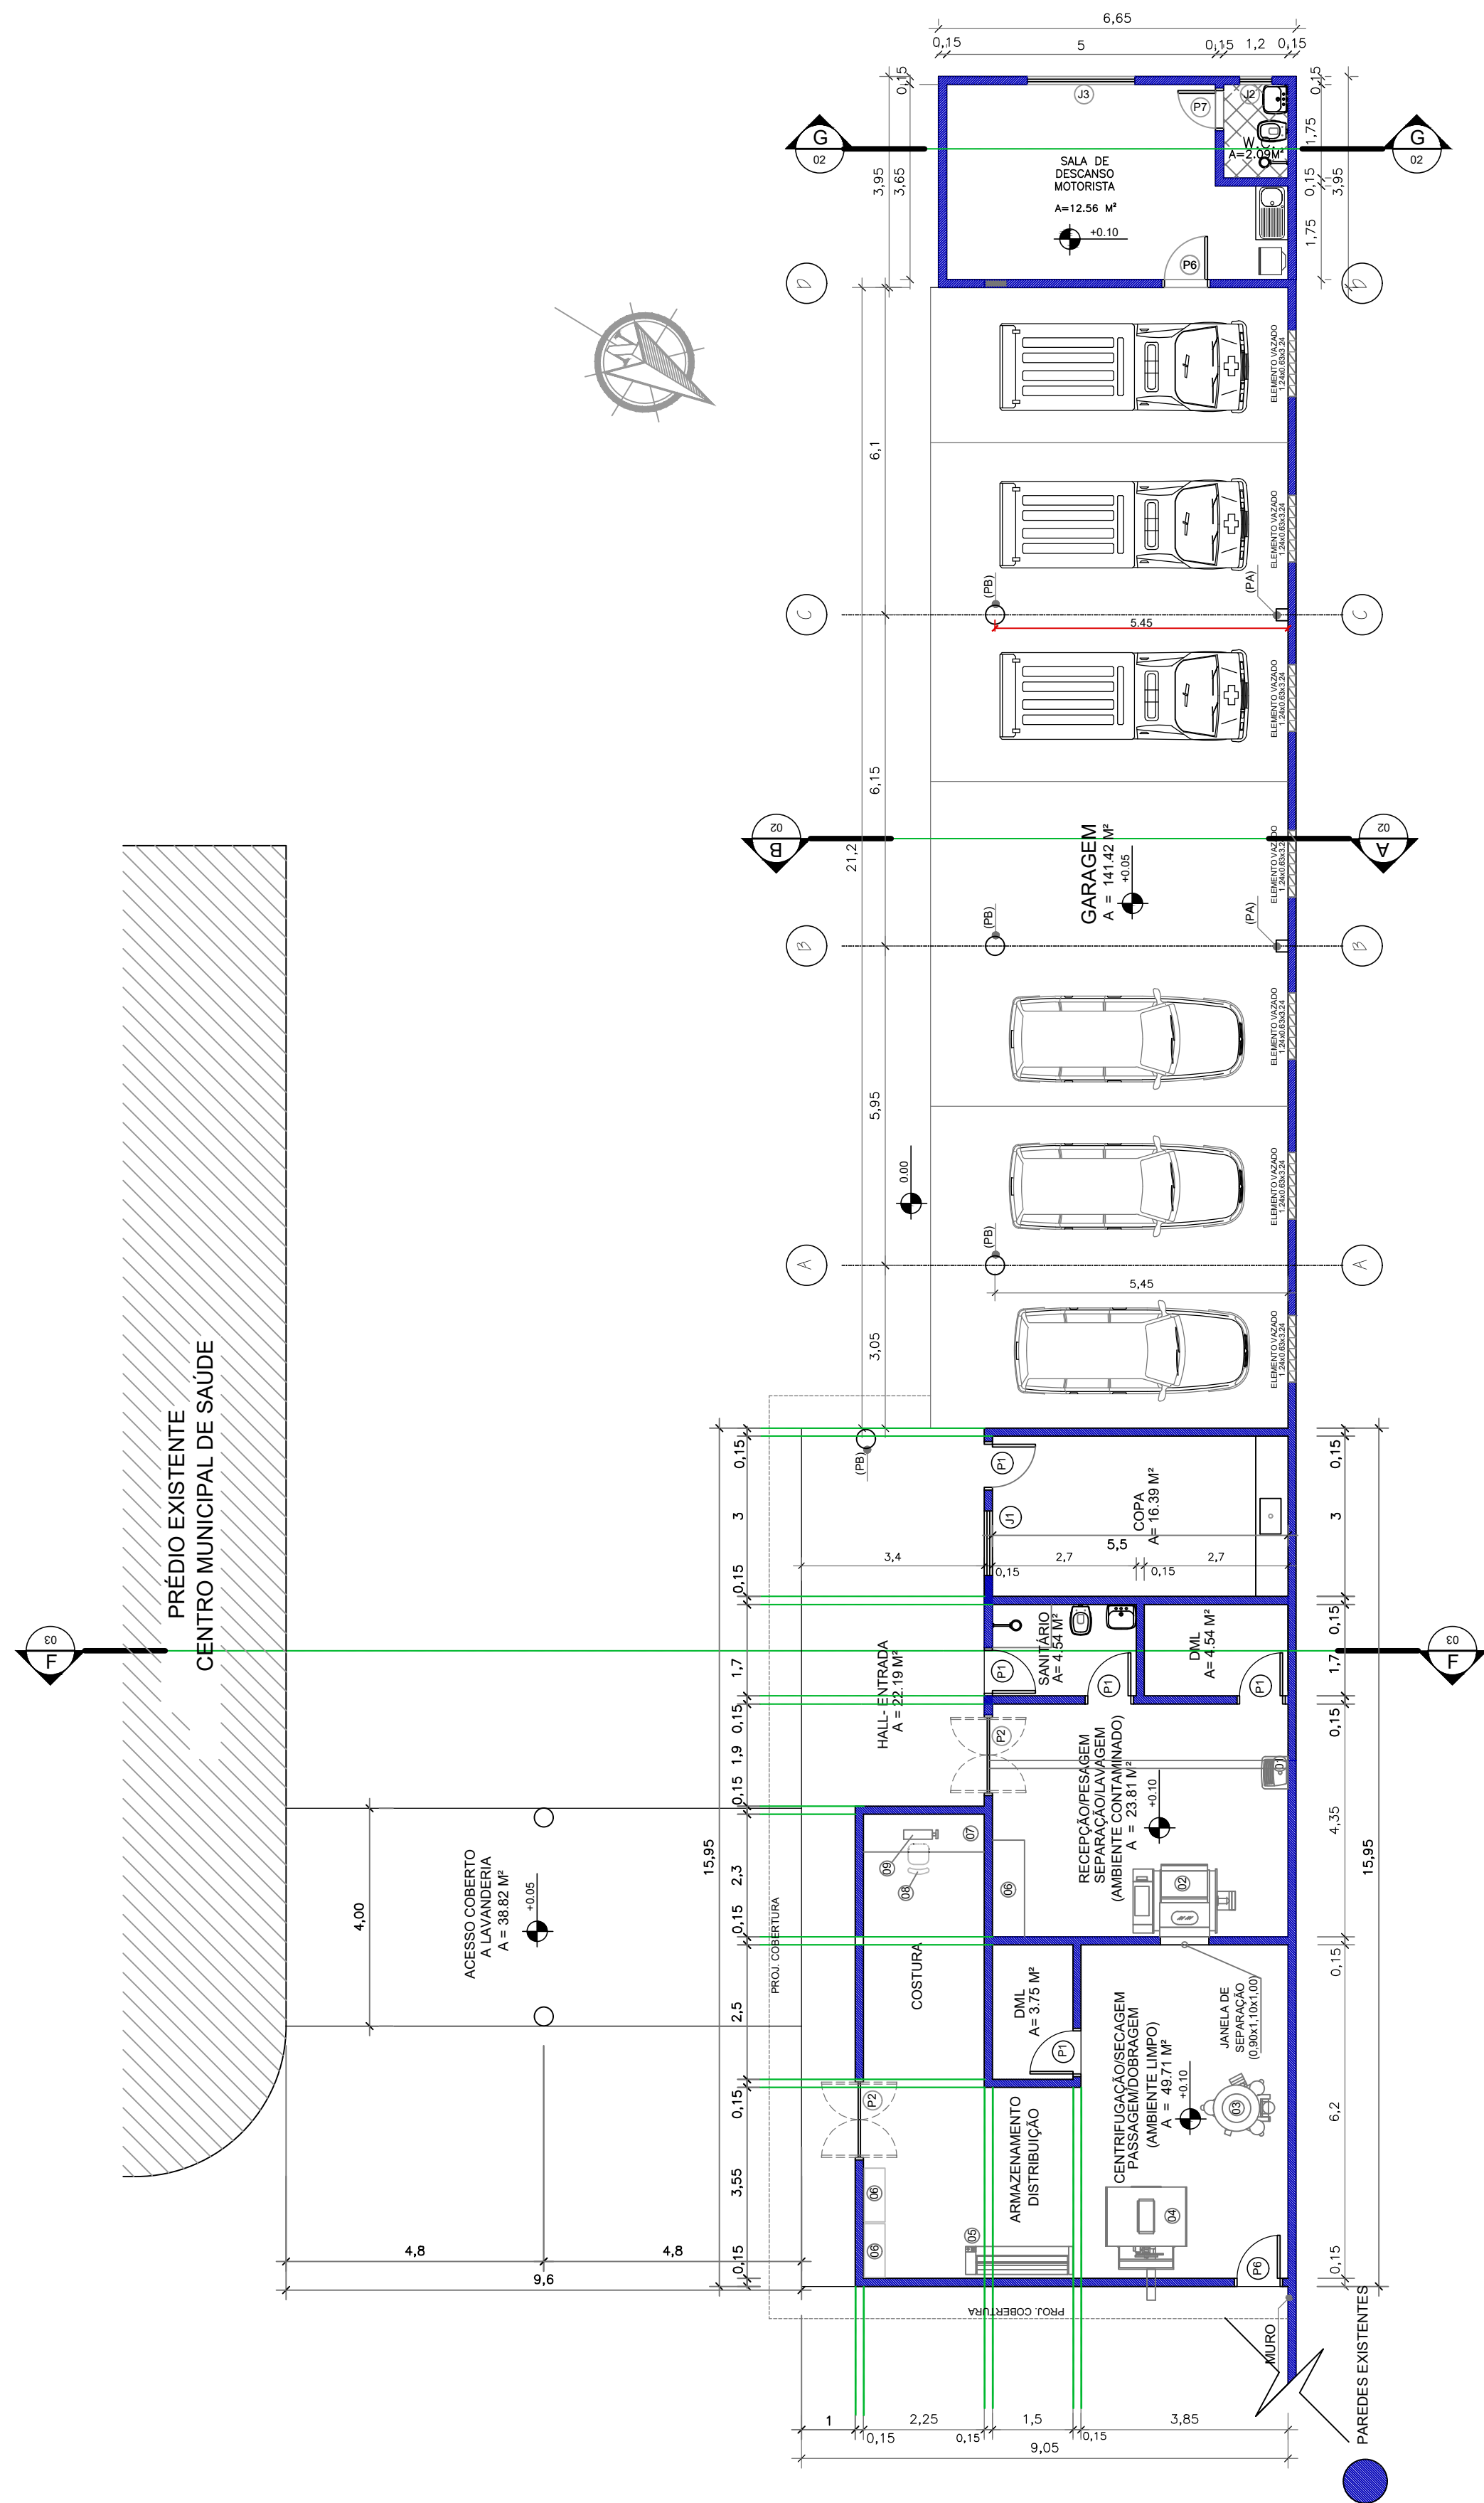

06 PLANTA BAIXA - GARAGEM/ LAVANDERIA
ESCALA 1:100

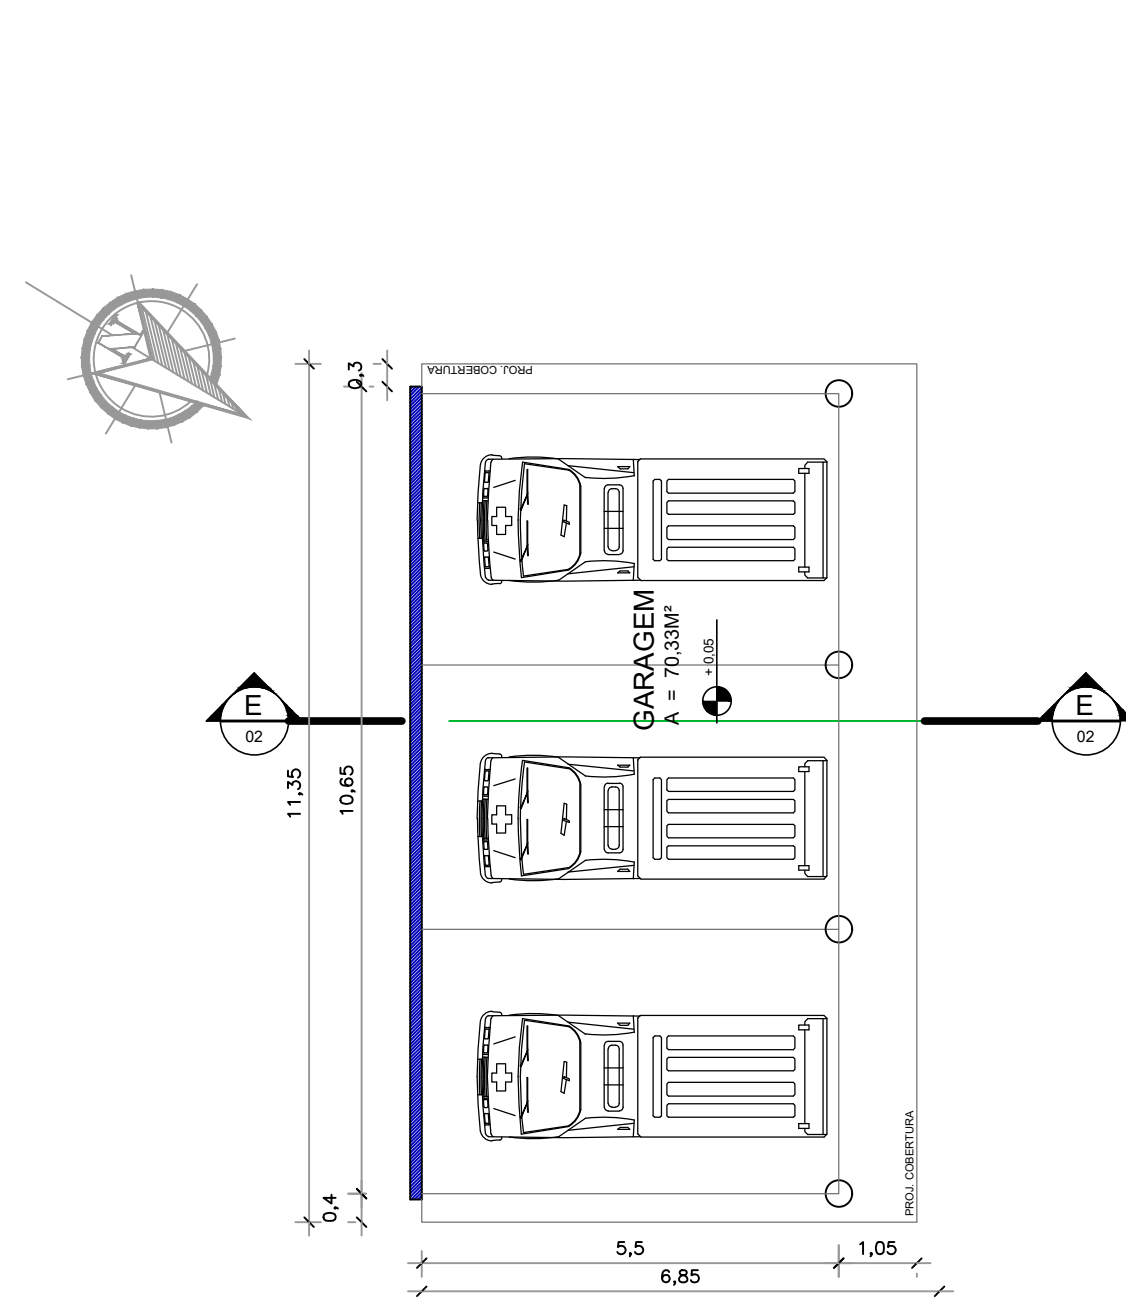

07 PLANTA BAIXA - GARAGEM 1 E 2
ESCALA 1:100

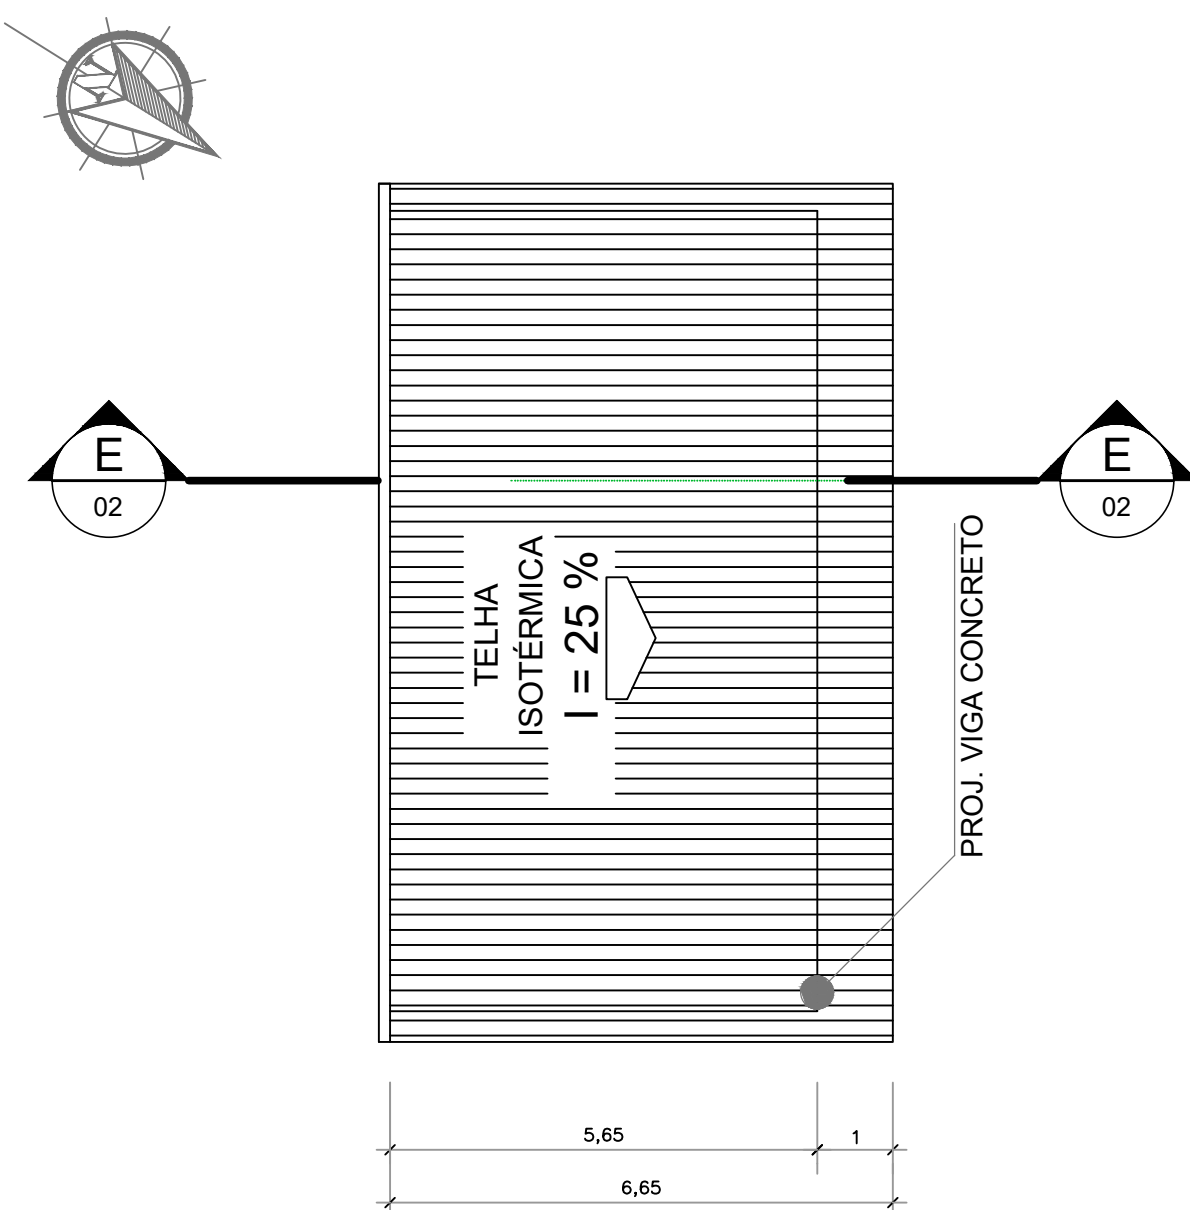

08 PLANTA DE COBERTURA - GARAGEM 1 E 2
ESCALA 1:100

OBS:

01 - MEDIDAS DADAS EM METROS (m).

02 - AS COTAS PREVALECEM SOBRE A ESCALA DO DESENHO.

03 - EM CASO DE DÚVIDAS, CONSULTE O AUTOR DO PROJETO.

04 - REPRODUÇÃO SOMENTE COM AUTORIZAÇÃO POR ESCRITO DO AUTOR DO PROJETO. LEI Nº 9.610 - LEI DO DIREITO AUTOREAL.

05 - AS IMAGENS CONTIDAS NESTE PROJETO ARQUITETÔNICO SÃO ILUSTRATIVAS PODENDO SOFRER PEQUENAS ALTERAÇÕES DURANTE A EXECUÇÃO.

ASSINATURA DO RESPONSÁVEL TÉCN. DE PROJETO:

MATHEUS BATISTA DA SILVA:45882532000138

Assinado de forma digital por MATHEUS BATISTA DA SILVA:45882532000138
Dados: 2022.09.06 11:43:51 -04'00'

CARIMBO DA PREFEITURA:

CNPJ: 45.204.244/0001-24

Rua I, 105, Ed. Eldorado Hill Office, Sala 53

Jd. Alvorada, Cuiabá-MT

(65) 4063-1740

meta@metaprojetoseobras.com

META

Projetos e Administração de Obras

META PROJETOS E ADMINISTRAÇÃO DE OBRAS

TIPO DE OBRA:

PÚBLICA

MODALIDADE:

AMPLIAÇÃO

OBRA:

PROJETO DE REFORMA E AMPLIAÇÃO DO HOSPITAL MUNICIPAL SANTO ANTÔNIO DO LESTE - MT

PROPRIETÁRIO/ CNPJ:

PREFEITURA MUNICIPAL DE SANTO ANTÔNIO DO LESTE
CNPJ: 04.217.362/0001-90

ENDEREÇO:

Rua das Flores, 298, SANTO ANTÔNIO DO LESTE - MT

AUTOR DO PROJETO: CREA/CAU

MATHEUS BATISTA DA SILVA
ENGENHEIRO CIVIL
CREA-MT - 53224 / MT

RESPONSÁVEL TÉCNICO P/ OBRA:

PROJETO ARQUITETÔNICO

ASSUNTO:

PLANTA BAIXA - GARAGEM E LAVANDERIA

DATA DE ENTREGA:

COORDENADAS GEOGRÁFICAS:

QUADRO DE ÁREAS

REVISÃO:

01

ÁREA EXISTENTE: 1.057,22 m²

ESCALA:

INDICADA

ÁREA REFORMA: 39,40 m²

ÁREA SER AMPLIADA : 482,56 m²

ÁREA TOTAL: 1.579,18 m²

ART:

DESENHO:

ARQUITETÔNICO


AR

FOLHA Nº

05

09

NOME DO ARQUIVO DIGITAL: ARQ - PRONTO ATENDIMENTO.dwg

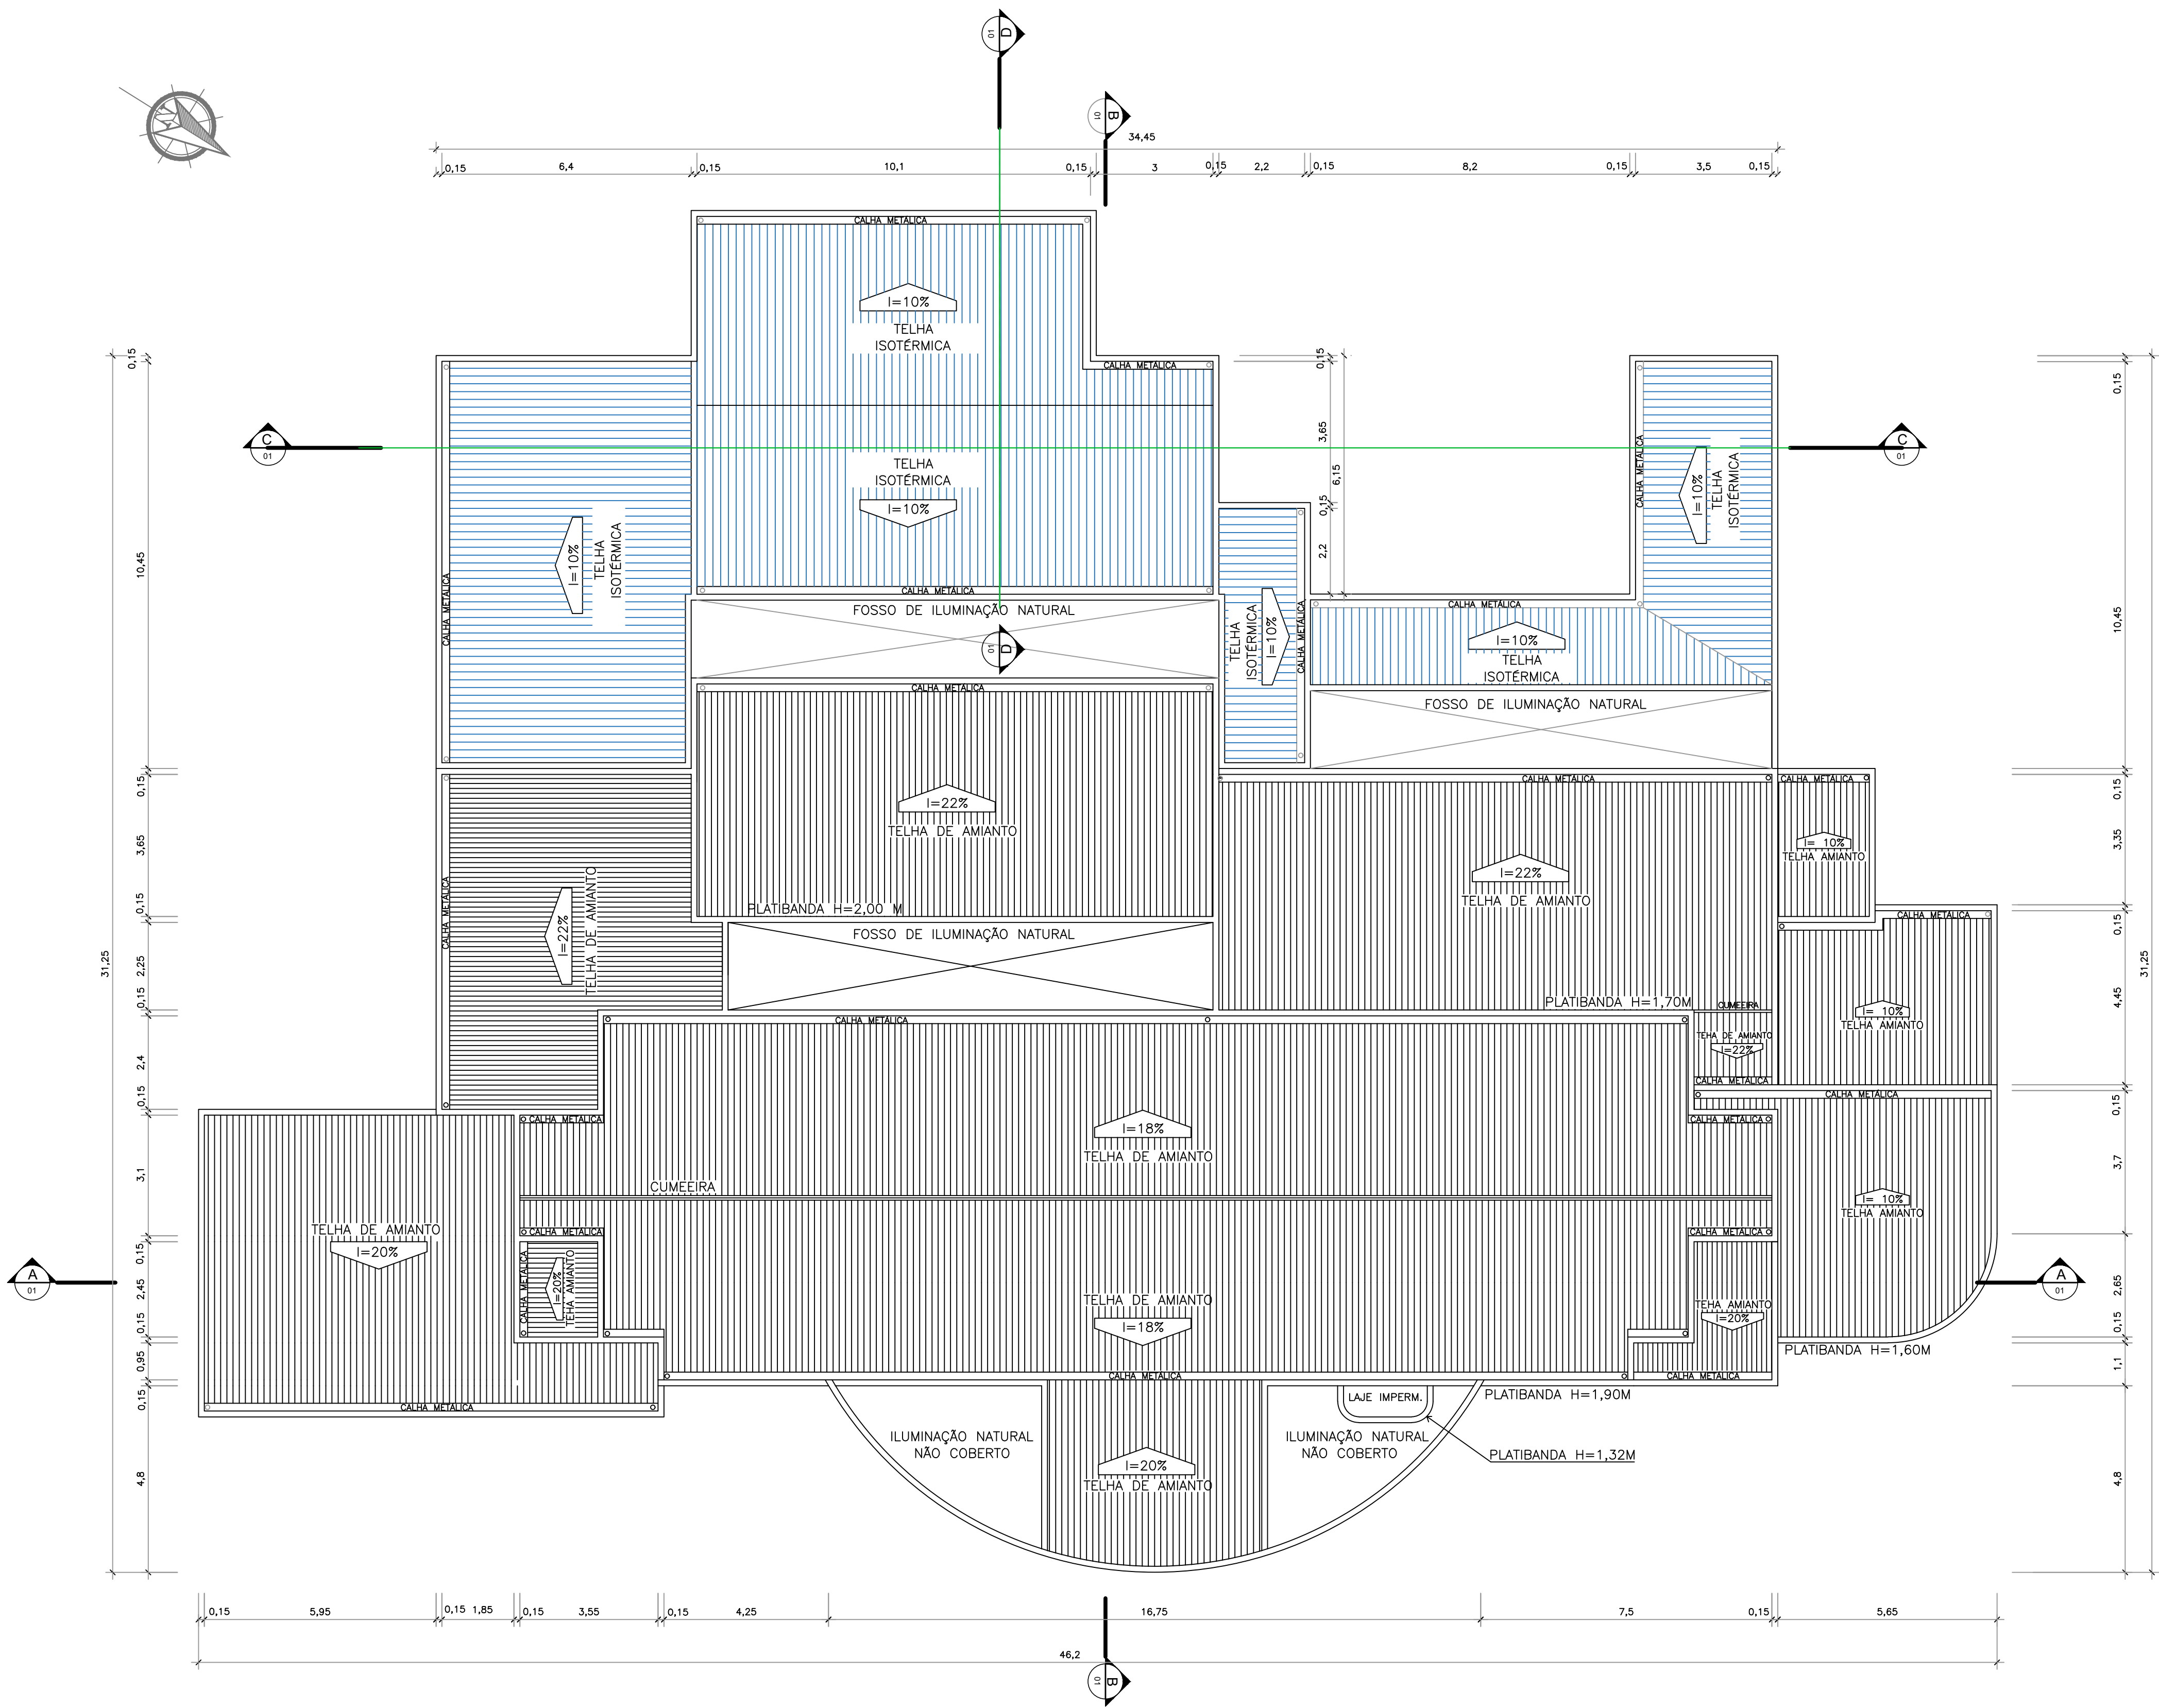

09 PLANTA DE COBERTURA - AMPLIAÇÃO
ESCALA 1:100

LEGENDA	
	AMPLIAÇÃO DE COBERTURA
	COBERTURA EXISTENTE

OBS:

- 01 - MEDIDAS DADAS EM METROS (m).
- 02 - AS COTAS PREVALECEM SOBRE A ESCALA DO DESENHO.
- 03 - EM CASO DE DÚVIDAS, CONSULTE O AUTOR DO PROJETO.
- 04 - REPRODUÇÃO SOMENTE COM AUTORIZAÇÃO POR ESCRITO DO AUTOR DO PROJETO. LEI Nº 9.610 - LEI DO DIREITO AUTOREAL.
- 05 - AS IMAGENS CONTIDAS NESTE PROJETO ARQUITETÔNICO SÃO ILUSTRATIVAS PODENDO SOFRER PEQUENAS ALTERAÇÕES DURANTE A EXECUÇÃO.

ASSINATURA DO RESPONSÁVEL TÉC. DE PROJETO:		CARIMBO DA PREFEITURA:	
MATHEUS BATISTA DA SILVA:4588253 2000138		Assinado de forma digital por MATHEUS BATISTA DA SILVA:45882532000138 Dados: 2022.09.06 11:44:23 -04'00'	
		CNPJ: 45.204.244/0001-24 Rua I, 105, Ed. Eldorado Hill Office, Sala 53 Jd. Alvorada, Cuiabá-MT (65) 4063-1740 meta@metaprojetoseobras.com	
TIPO DE OBRA:	PÚBLICA	MODALIDADE:	AMPLIAÇÃO
OBRA:	PROJETO DE REFORMA E AMPLIAÇÃO DO HOSPITAL MUNICIPAL SANTO ANTÔNIO DO LESTE - MT		
PROPRIETÁRIO/ CNPJ:	PREFEITURA MUNICIPAL DE SANTO ANTÔNIO DO LESTE CNPJ: 04.217.362/0001-90		
ENDEREÇO:	Rua das Flores, 298, SANTO ANTÔNIO DO LESTE - MT		
AUTOR DO PROJETO: CREA/CAU	MATHEUS BATISTA DA SILVA ENGENHEIRO CIVIL CREA-MT - 53324 / MT		
RESPONSÁVEL TÉCNICO P/ OBRA:			
PROJETO ARQUITETÔNICO			
ASSUNTO: PLANTA DE COBERTURA - AMPLIAÇÃO			
DATA DE ENTREGA: 31/08/2022	COORDENADAS GEOGRÁFICAS:	QUADRO DE ÁREAS	
REVISÃO: 01		ÁREA EXISTENTE: 1.057,22 m² ÁREA REFORMA: 39,40 m² ÁREA SER AMPLIADA: 482,56 m² ÁREA TOTAL: 1.579,18 m²	
ESCALA: INDICADA			
ART:	DESENHO: ARQUITETÔNICO		
NOME DO ARQUIVO DIGITAL: ARQ - PRONTO ATENDIMENTO.dwg			

AR

FOLHA Nº



06

09

LEGENDA


AMPLIAÇÃO DE COBERTURA

COBERTURA EXISTENTE

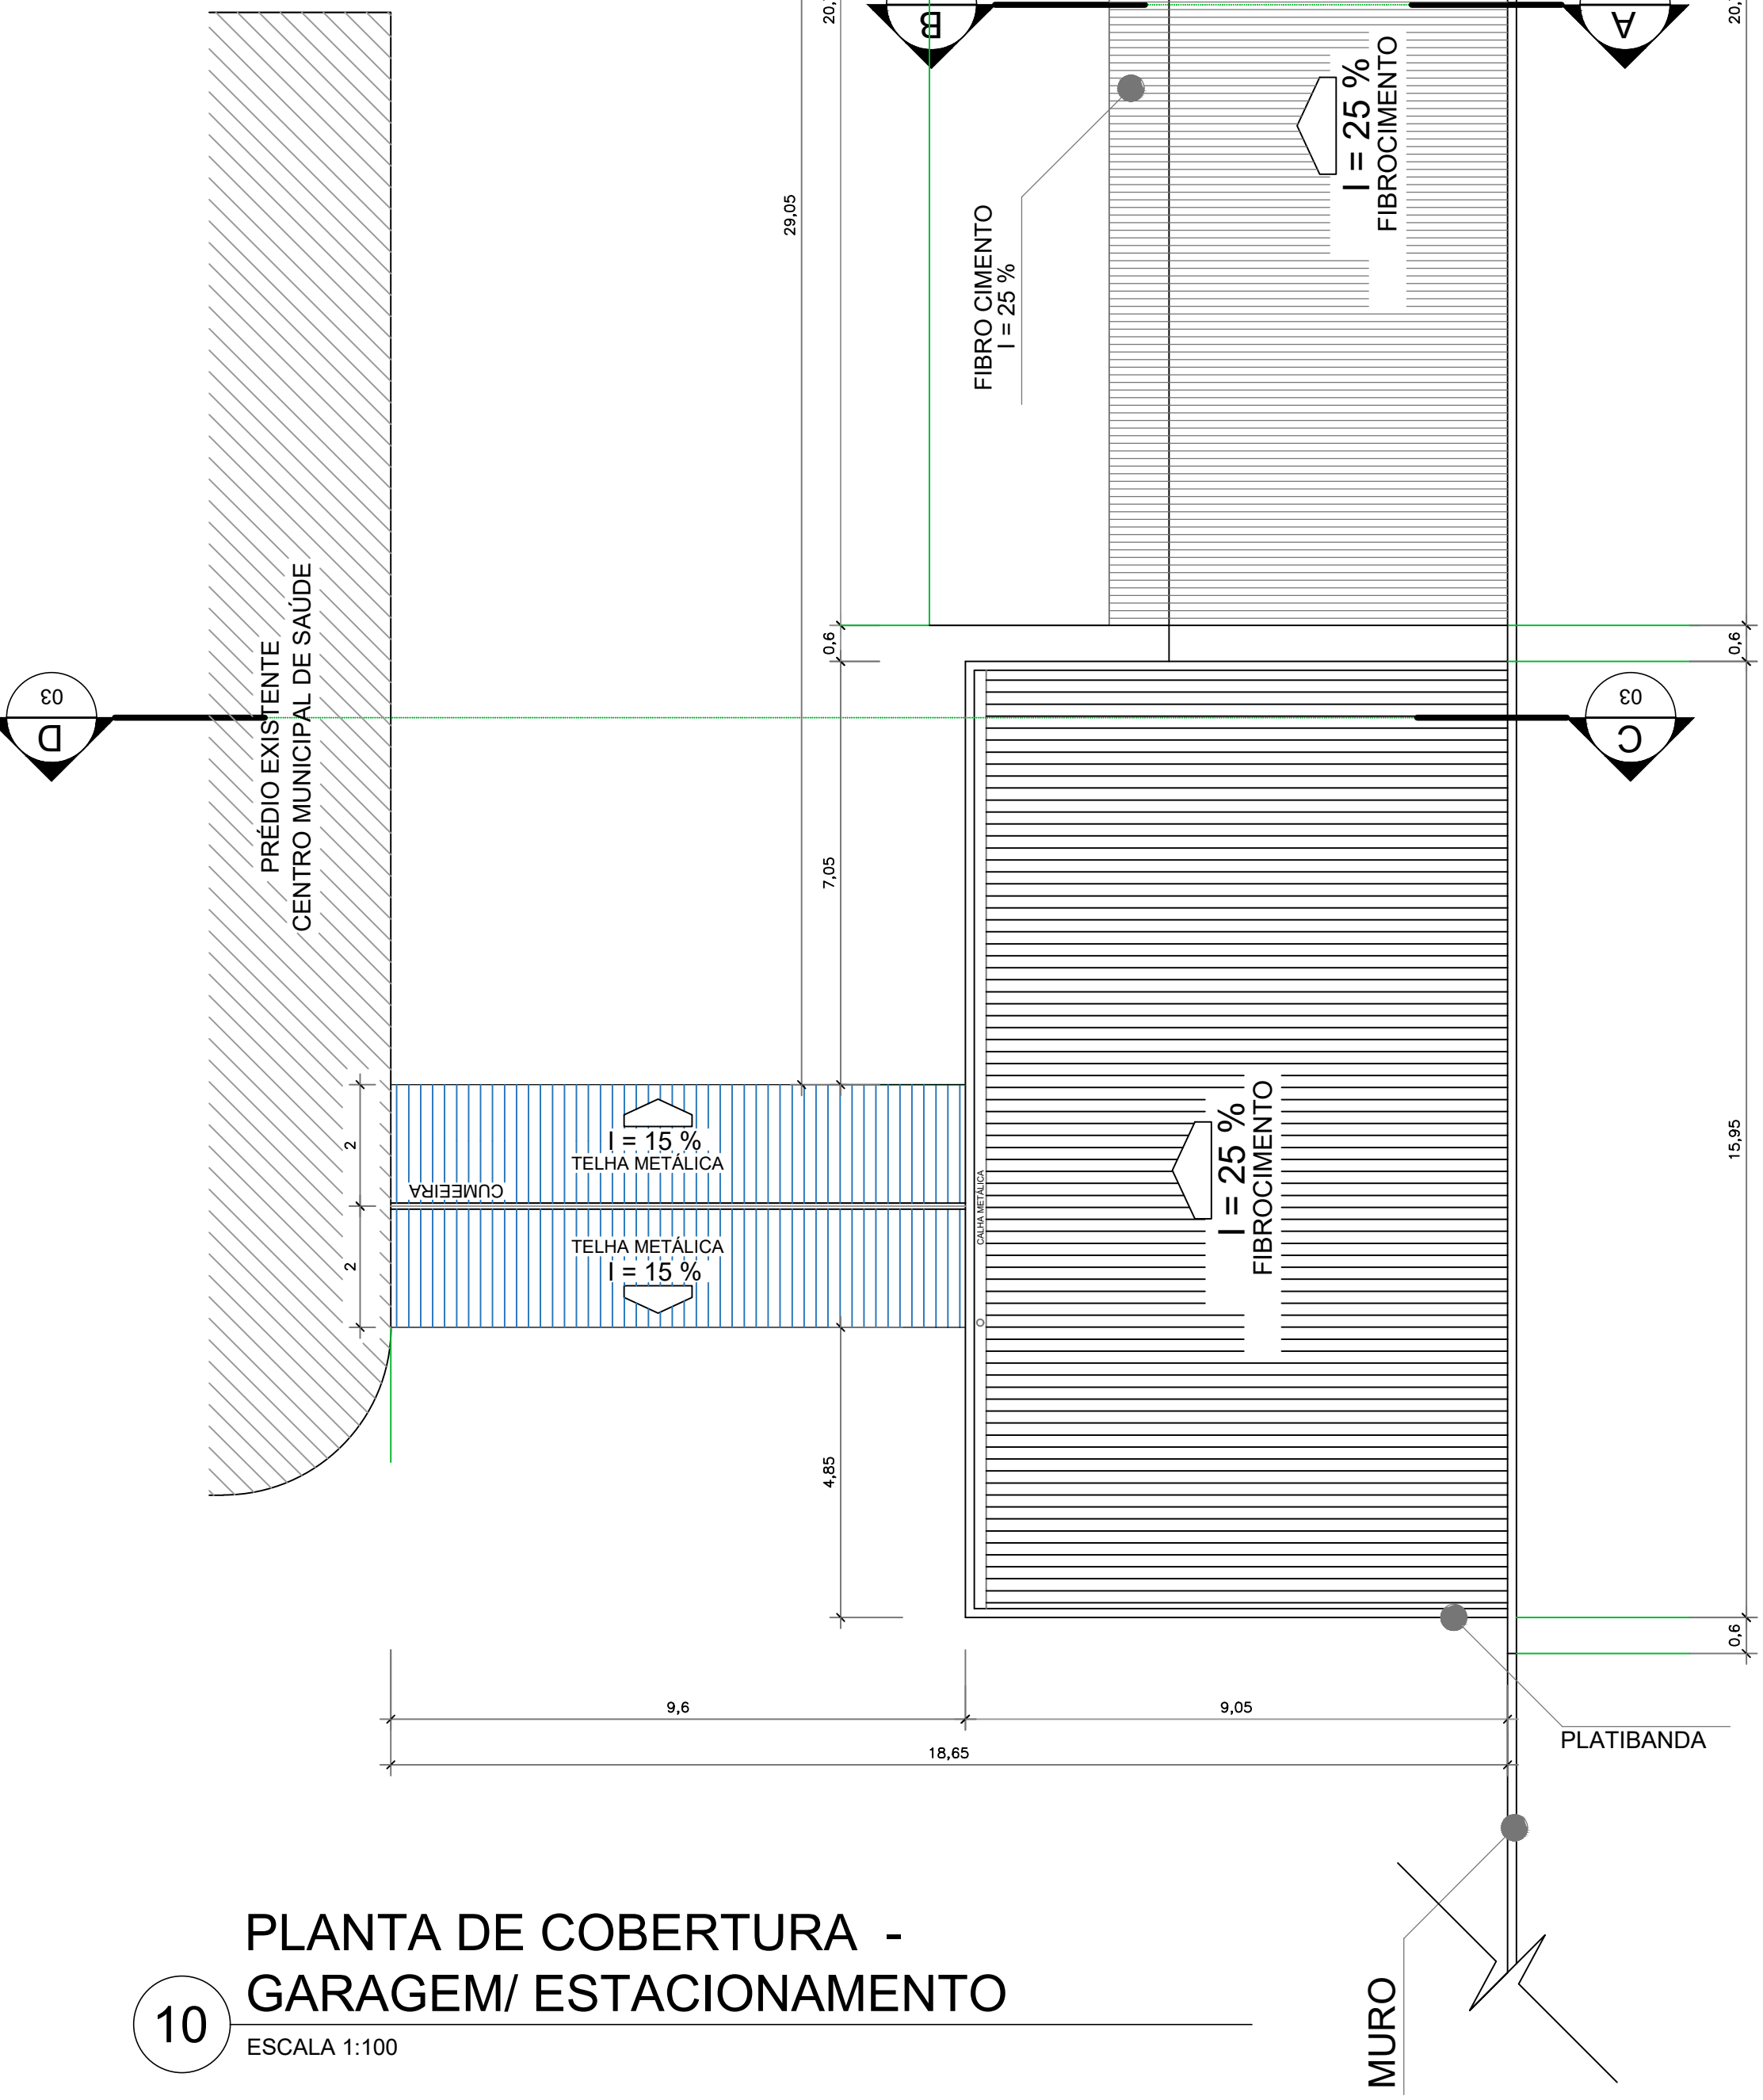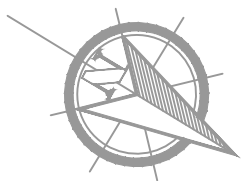


PLANTA DE COBERTURA -
GARAGEM/ ESTACIONAMENTO


10
ESCALA 1:100

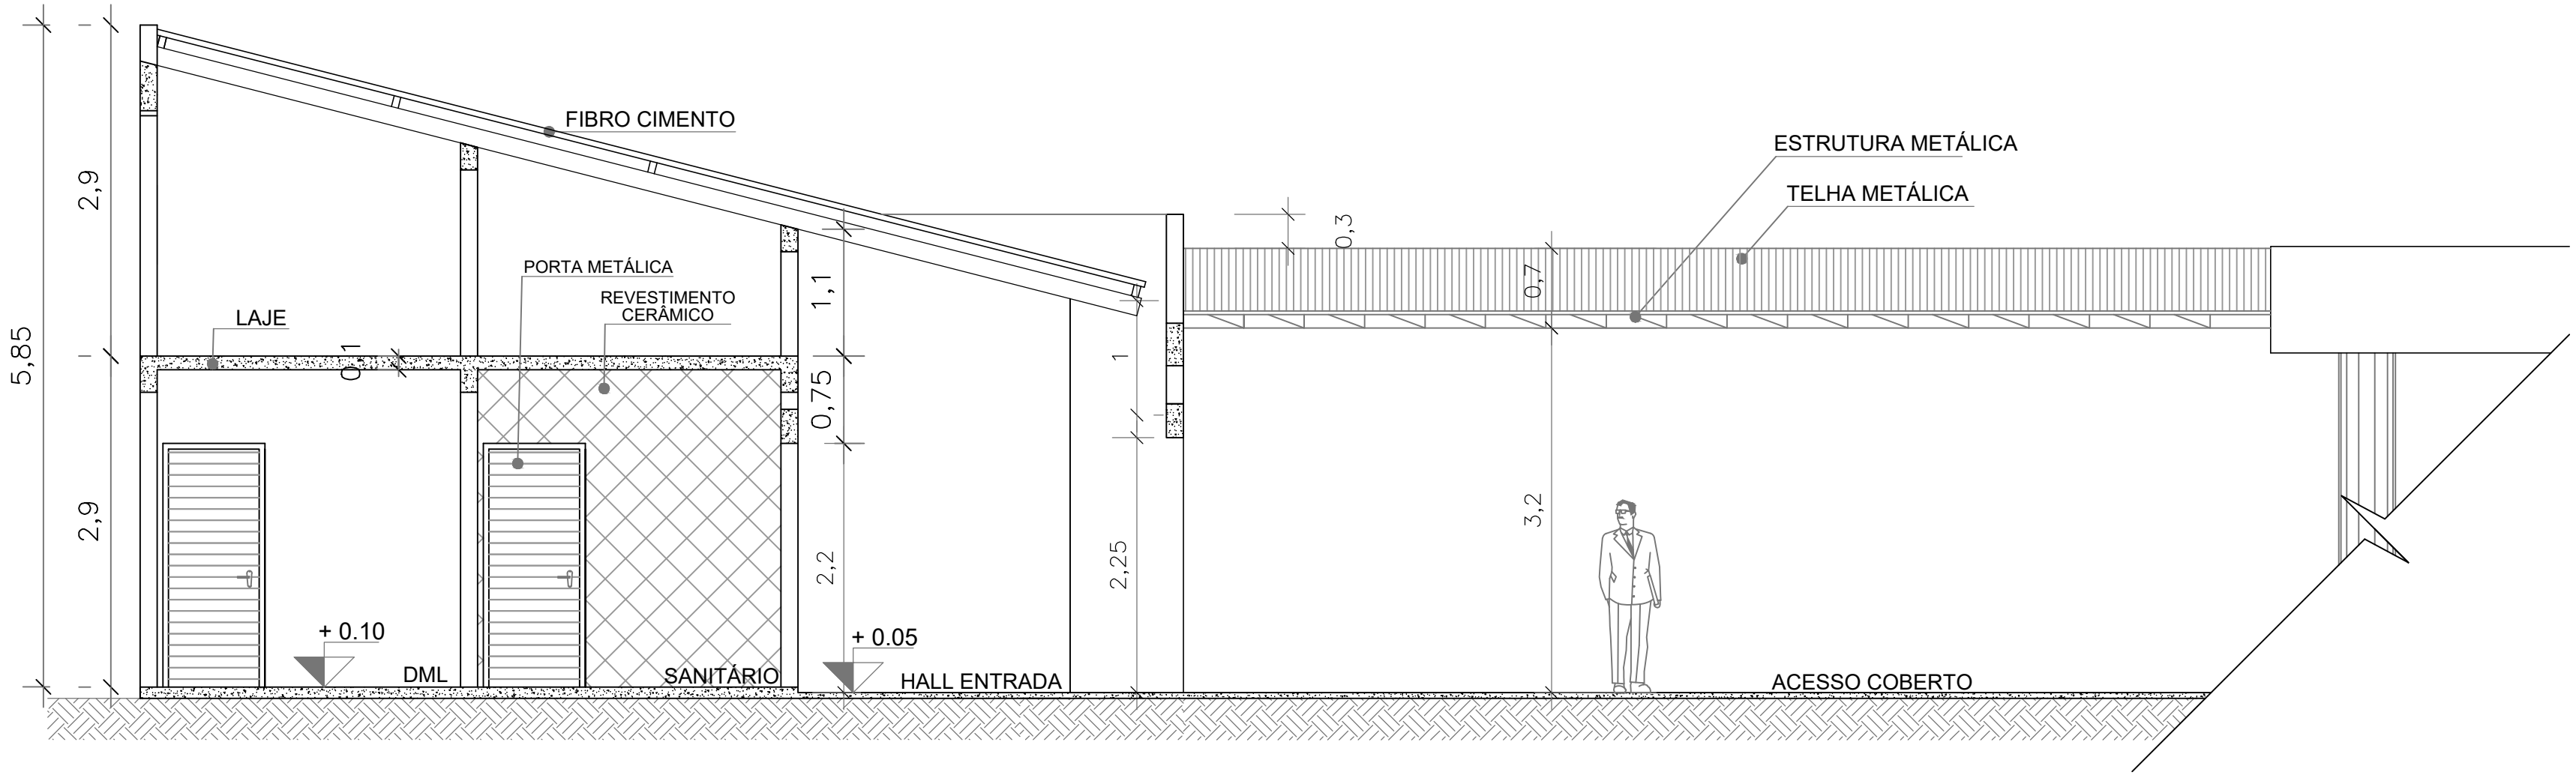

11 CORTE - FF
ESCALA 1:50

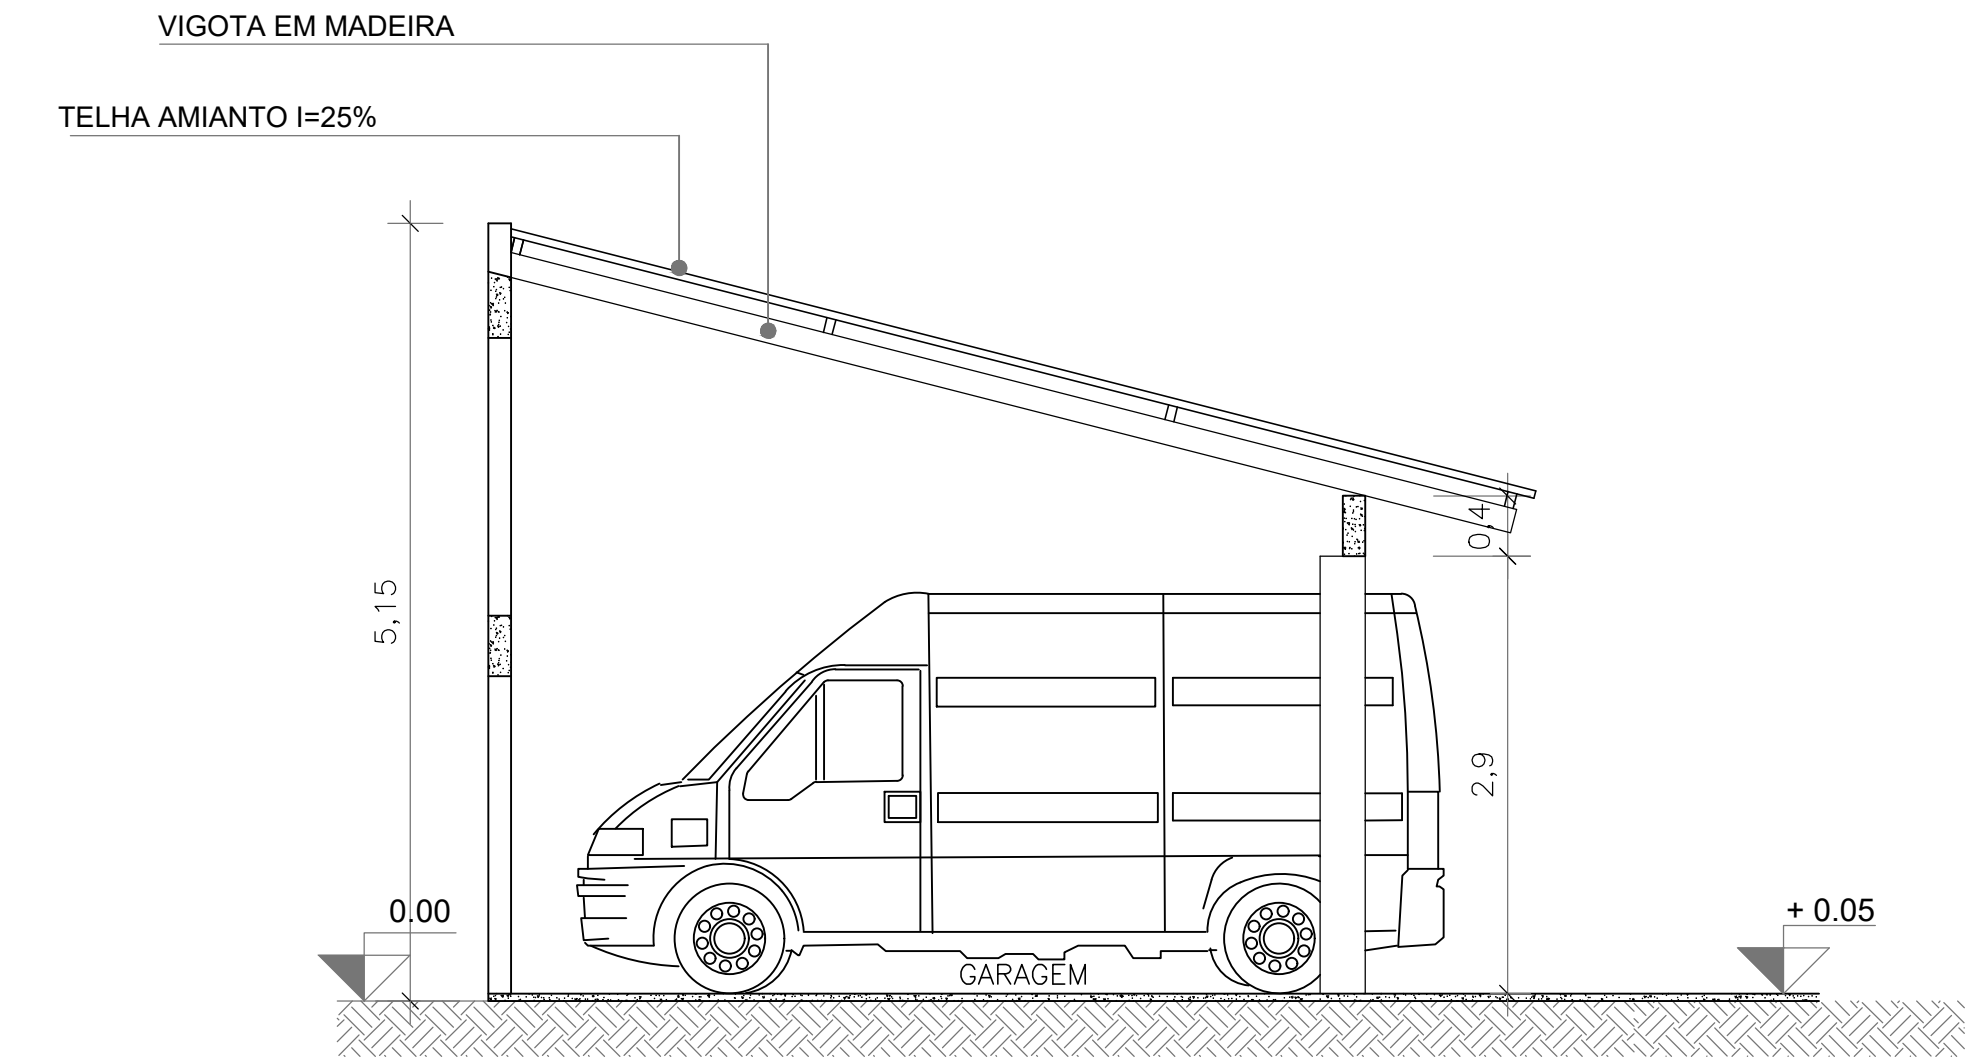

12 CORTE - EE
ESCALA 1:50

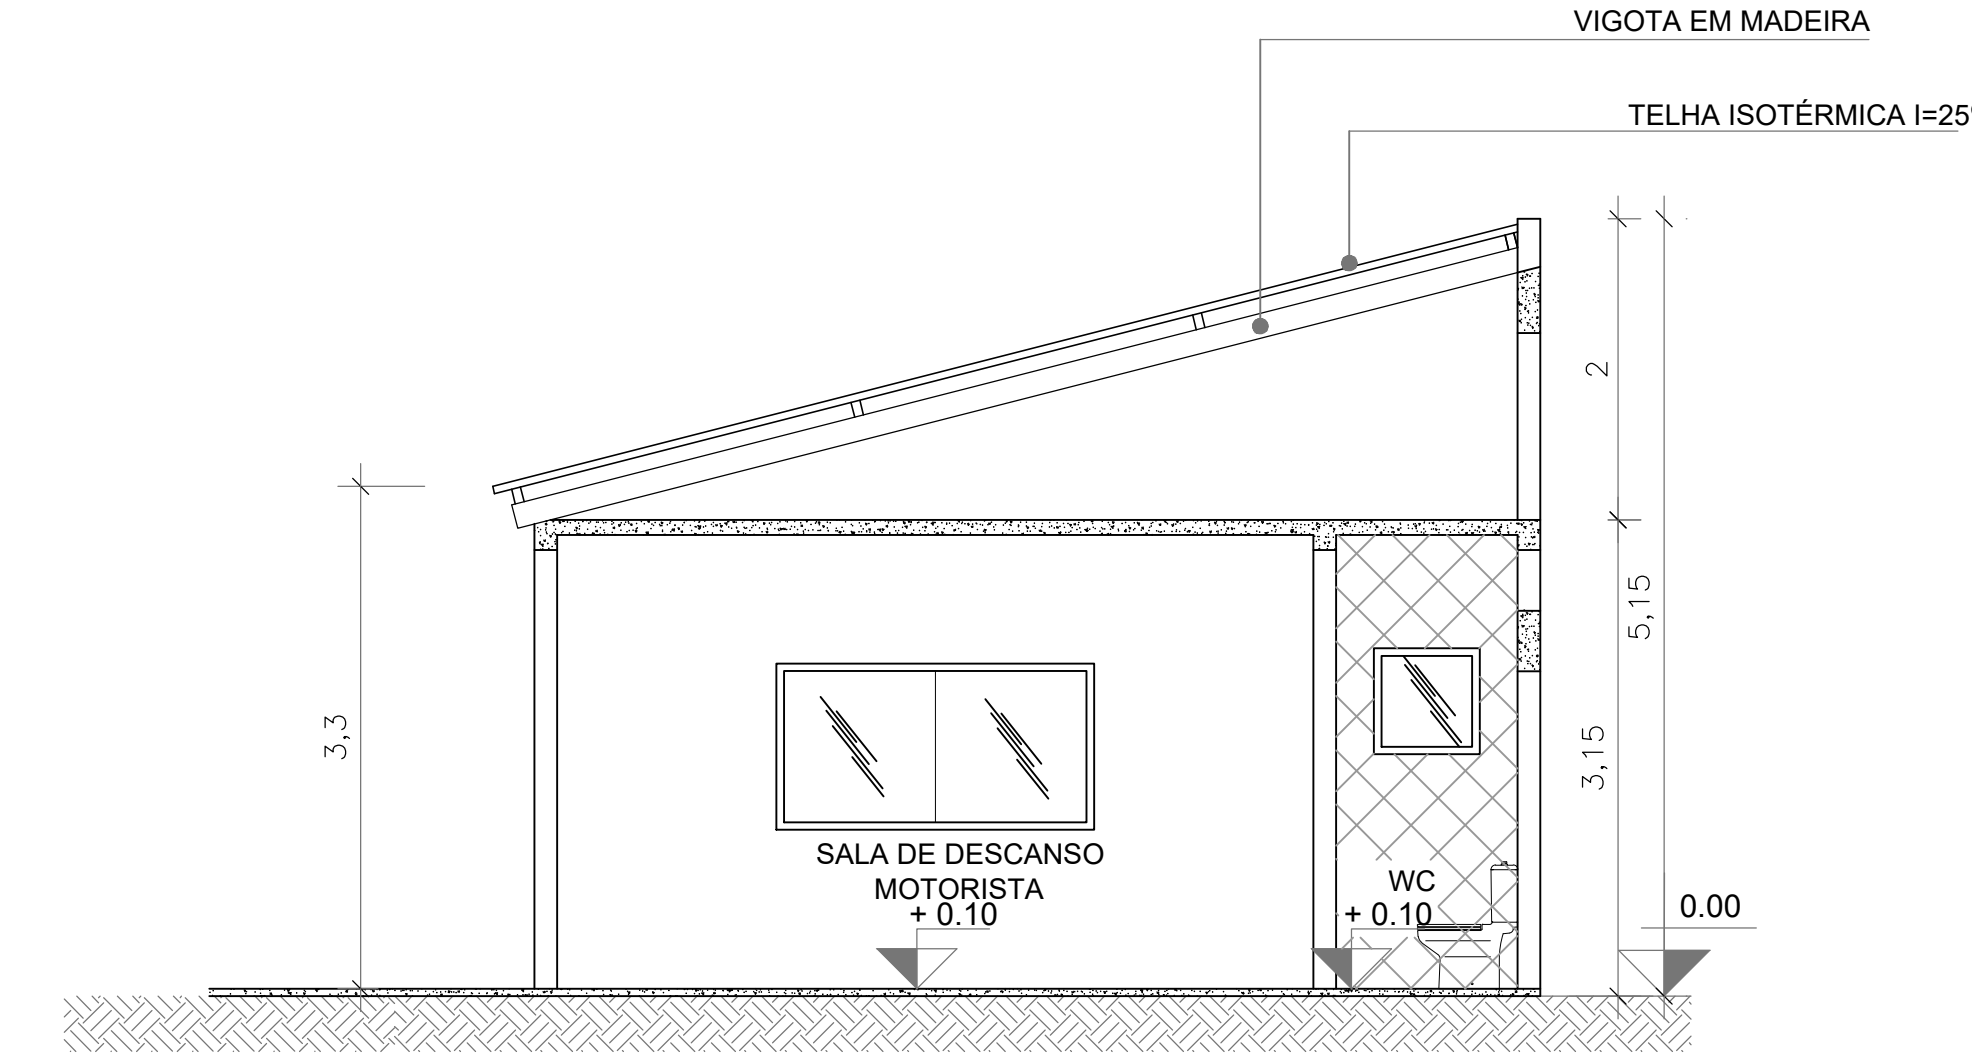

13 CORTE - GG
ESCALA 1:50

OBS:

01 - MEDIDAS DADAS EM METROS (m).

02 - AS COTAS PREVALECEM SOBRE A ESCALA DO DESENHO.

03 - EM CASO DE DÚVIDAS, CONSULTE O AUTOR DO PROJETO.

04 - REPRODUÇÃO SOMENTE COM AUTORIZAÇÃO POR ESCRITO DO AUTOR DO PROJETO. LEI Nº 9.610 - LEI DO DIREITO AUTOREAL.

05 - AS IMAGENS CONTIDAS NESTE PROJETO ARQUITETÔNICO SÃO ILUSTRATIVAS PODENDO SOFRER PEQUENAS ALTERAÇÕES DURANTE A EXECUÇÃO.

ASSINATURA DO RESPONSÁVEL TÉCNICO DE PROJETO:

CARIMBO DA PREFEITURA:

MATHEUS BATISTA DA SILVA:45882532000138

Assinado de forma digital por MATHEUS BATISTA DA SILVA:45882532000138
Dados: 2022.09.06 11:44:58 -04'00'

META PROJETOS E
ADMINISTRAÇÃO DE OBRAS

CNPJ: 45.204.244/0001-24
Rua 1, 105, Ed. Eldorado Hill Office, Sala 53
Jd. Alvorada, Cuiabá-MT
(65) 4063-1740
meta@metaprojetoseobras.com

TIPO DE OBRA:

PÚBLICA

MODALIDADE:

AMPLIAÇÃO

OBRA:

PROJETO DE REFORMA E AMPLIAÇÃO DO HOSPITAL MUNICIPAL
SANTO ANTÔNIO DO LESTE - MT

PROPRIETÁRIO/
CNPJ:

PREFEITURA MUNICIPAL DE SANTO ANTÔNIO DO LESTE
CNPJ: 04.217.362/0001-90

ENDEREÇO:

Rua das Flores, 298, SANTO ANTÔNIO DO LESTE - MT

AUTOR DO PROJETO:
CREA/CAU:

MATHEUS BATISTA DA SILVA
ENGENHEIRO CIVIL
CREA-MT - 53224 / MT

RESPONSÁVEL TÉCNICO
P/ OBRA:

PROJETO ARQUITETÔNICO

ASSUNTO:
PLANTAS DE COBERTURA - GARAGEM/ LAVANDERIA
CORTES

DATA DE ENTREGA:
31/08/2022

COORDENADAS GEOGRÁFICAS:

QUADRO DE ÁREAS

REVISÃO:
01

ESCALA:
INDICADA

DESENHO:
ARQUITETÔNICO


ÁREA EXISTENTE: 1.057,22 m²
ÁREA REFORMA: 39,40 m²
ÁREA SER AMPLIADA: 482,56 m²
ÁREA TOTAL: 1.579,18 m²

ART:


NOME DO ARQUIVO DIGITAL: ARQ - PRONTO ATENDIMENTO.dwg

AR


FOLHA Nº
07
09

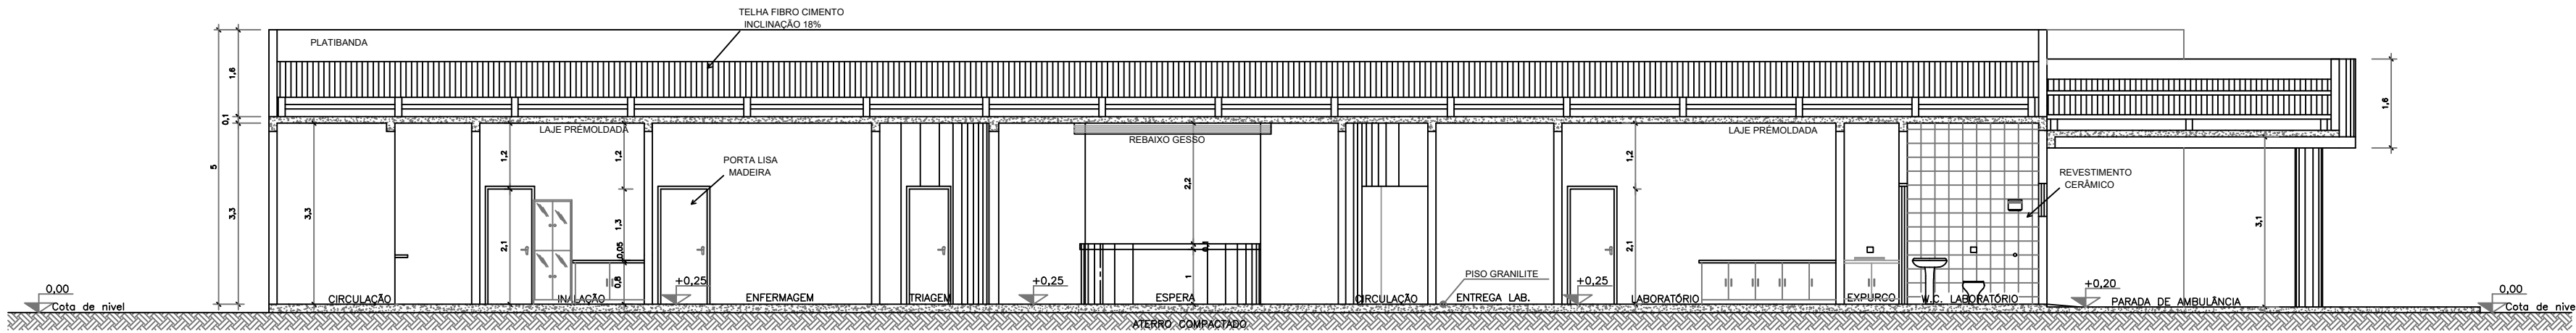


14 CORTE - AA
ESCALA 1:100

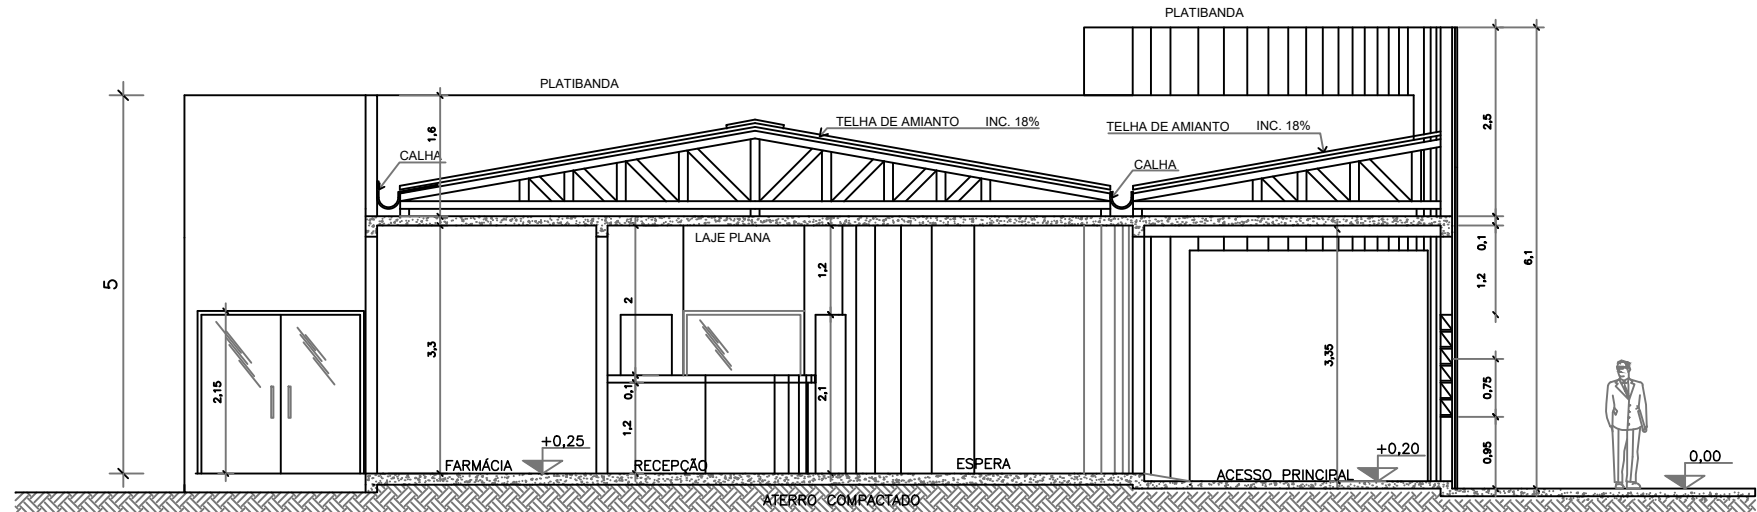

15 CORTE - BB
ESCALA 1:100

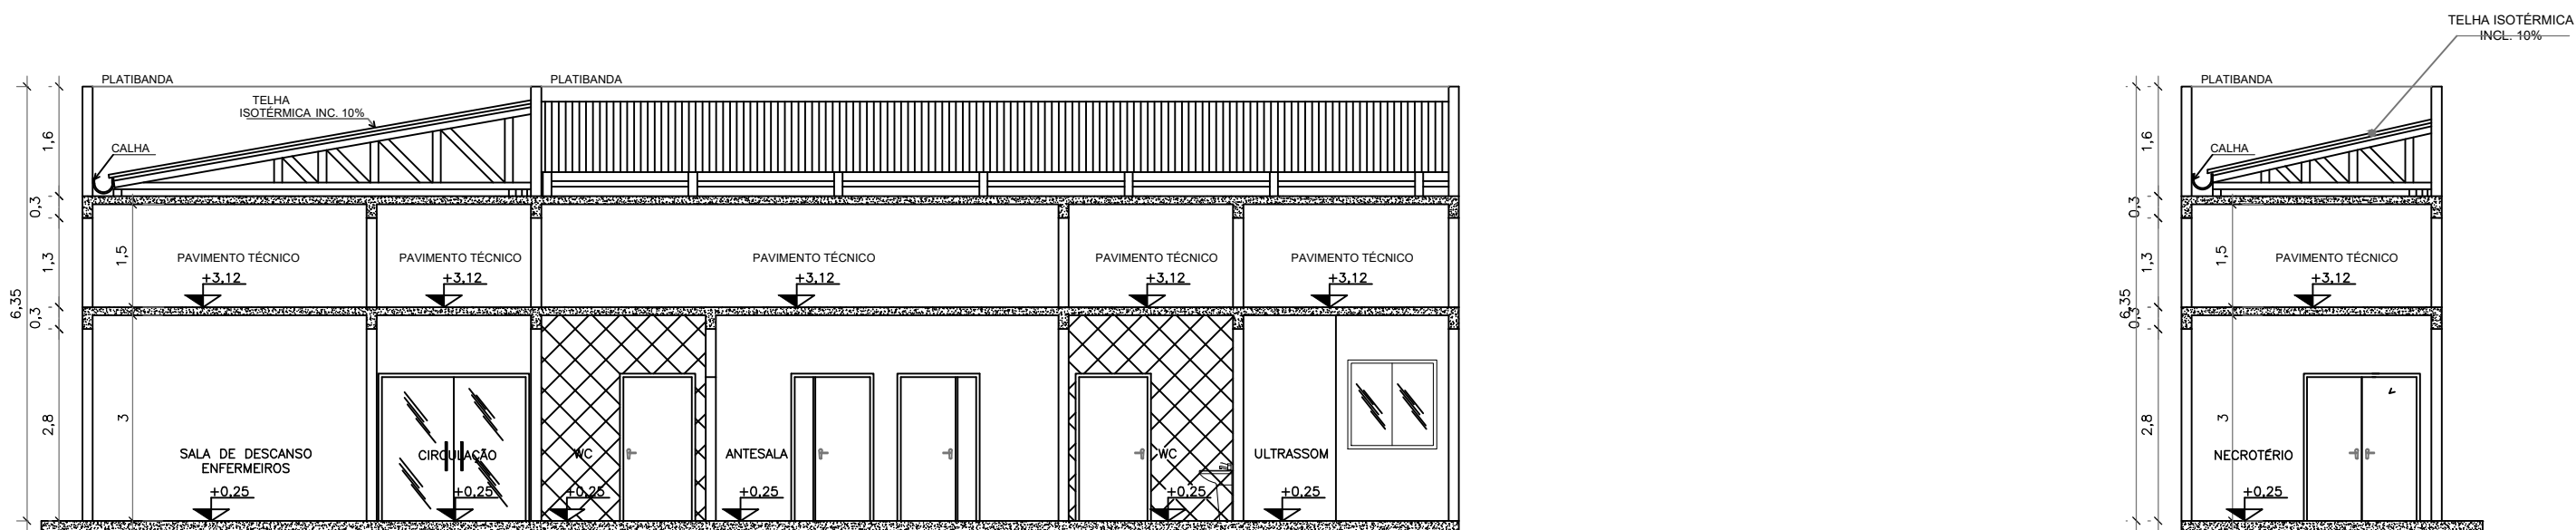

16 CORTE - CC
ESCALA 1:100

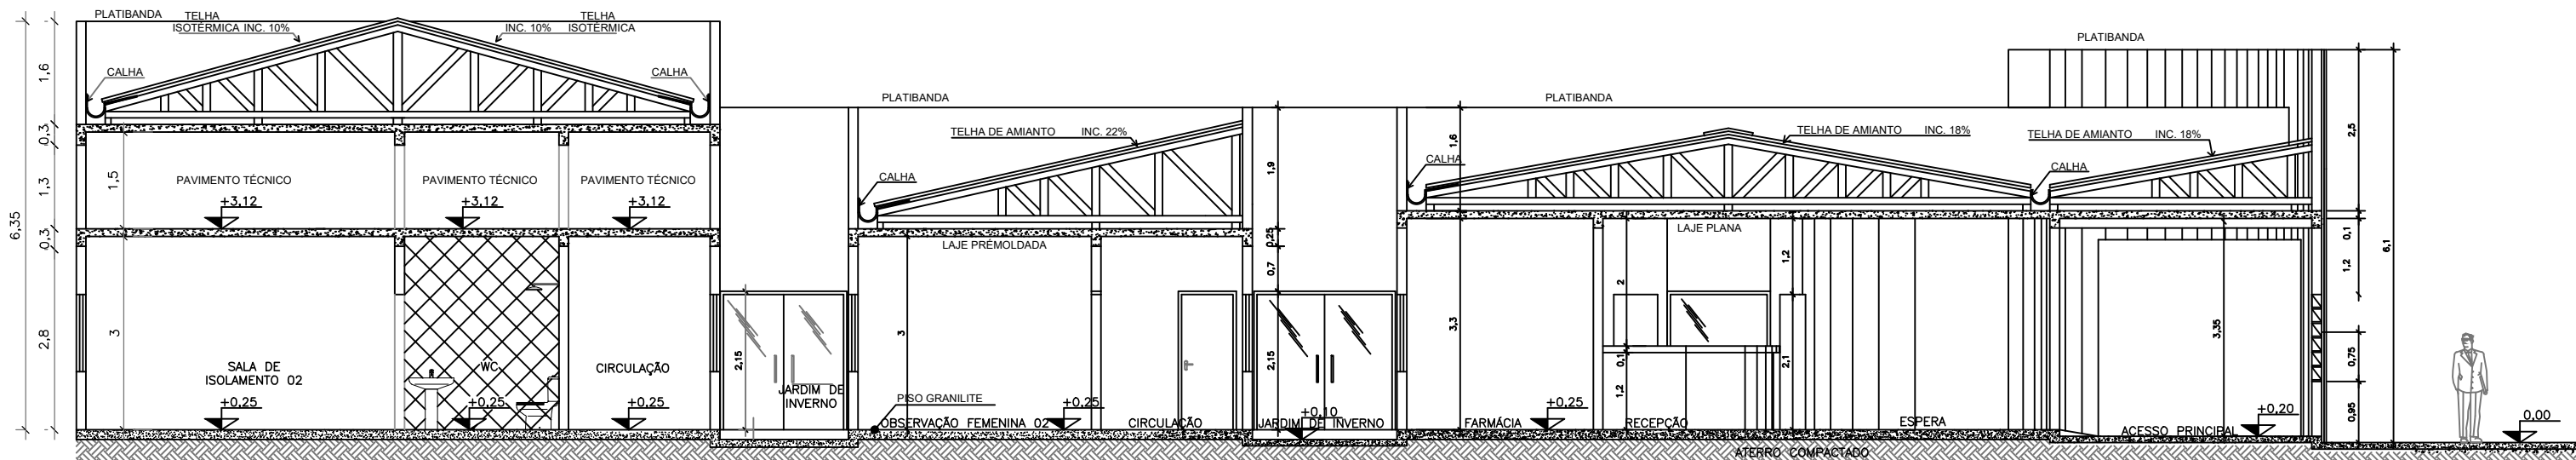

17 CORTE - DD
ESCALA 1:100

OBS:

01 - MEDIDAS DADAS EM METROS (m).

02 - AS COTAS PREVALECEM SOBRE A ESCALA DO DESENHO.

03 - EM CASO DE DÚVIDAS, CONSULTE O AUTOR DO PROJETO.

04 - REPRODUÇÃO SOMENTE COM AUTORIZAÇÃO POR ESCRITO DO AUTOR DO PROJETO. LEI Nº 8.610 - LEI DO DIREITO AUTOREAL.

05 - AS IMAGENS CONTIDAS NESTE PROJETO ARQUITETÔNICO SÃO ILUSTRATIVAS PODENDO SOFRER PEQUENAS ALTERAÇÕES DURANTE A EXECUÇÃO.

ASSINATURA DO RESPONSÁVEL T.É.C. DE PROJETO:

MATHEUS BATISTA DA SILVA:45882532000138

32000138

Assinado de forma digital por MATHEUS BATISTA DA SILVA:45882532000138
Dados: 2022.09.06 11:45:32 -04'00'

CARIMBO DA PREFEITURA:

META

Projetos e Administração de Obras

META PROJETOS E ADMINISTRAÇÃO DE OBRAS

CNPJ: 45.204.244/0001-24

Rua I, 105, Ed. Eldorado Hill Office, Sala 53

Jd. Alvorada, Cuiabá-MT

(65) 4063-1740

meta@metaprojetoseobras.com

TIPO DE OBRA:

PÚBLICA

MODALIDADE:

AMPLIAÇÃO

OBRA:

PROJETO DE REFORMA E AMPLIAÇÃO DO HOSPITAL MUNICIPAL SANTO ANTÔNIO DO LESTE - MT

PROPRIETÁRIO/ CNPJ:

PREFEITURA MUNICIPAL DE SANTO ANTÔNIO DO LESTE
CNPJ: 04.217.362/0001-90

ENDEREÇO:

Rua das Flores, 298, SANTO ANTÔNIO DO LESTE - MT

AUTOR DO PROJETO: CREA/CAU

MATHEUS BATISTA DA SILVA
ENGENHEIRO CIVIL
CREA-MT - 53224 / MT

RESPONSÁVEL TÉCNICO P/ OBRA:

PROJETO ARQUITETÔNICO

ASSUNTO: CORTES

DATA DE ENTREGA:

31/08/2022

COORDENADAS GEOGRÁFICAS:

QUADRO DE ÁREAS

ÁREA EXISTENTE: 1.057,22 m²

ÁREA REFORMA: 39,40 m²

ÁREA SER AMPLIADA: 482,56 m²

ÁREA TOTAL: 1.579,18 m²

REVISÃO:

01

ESCALA:

INDICADA

ART:

DESENHO: ARQUITETÔNICO

NOME DO ARQUIVO DIGITAL: ARQ - PRONTO ATENDIMENTO.dwg

AR

FOLHA Nº

08

09



NOME DO ARQUIVO DIGITAL: ARQ - PRONTO ATENDIMENTO.dwg

ARQ
FOLHA Nº
09
09