

ROTEIRO: 013 - 0275 - 003 - 0012  
MATRÍCULA: 3438873-2026-2-5  
DOM. BANC:

DOM. ENT:

Data de Apresentação: 03/03/2026  
Cadastre sua Fatura em Débito Automático.  
Utilize o Código: 0003438873-6

Classificação: MTC-CONVENCIONAL BAIXA TENSÃO / B1  
RESIDENCIAL / RESIDENCIAL

LIGAÇÃO: BIFASICO

TENSÃO NOMINAL EM VOLTS DISP: Lim. Min.: 117 Lim. Max.: 133

**DIOCESSE DE PRIMAVERA DO LESTE  
PARANATINGA**

RUA PROJETADA, S/N - 78628000

JARDIM BEM VIVER  
SANTO ANTONIO DO LESTE (AG: 110)

CNPJ/CPF/RANI: 2X.XXX.XXX/XXX8-32  
Insp. Est.:

**CÓDIGO DO CLIENTE**

6/3438873-6

**CÓDIGO DA INSTALAÇÃO**

00001525884

| Datas de Leituras | Leitura Anterior | Leitura Atual | Nº Dias | Próxima Leitura |
|-------------------|------------------|---------------|---------|-----------------|
|                   | 20/01/2026       | 19/02/2026    | 30      | 20/03/2026      |



NOTA FISCAL Nº: 026.179.916 - Série: 002

DATA DE EMISSÃO: 23/02/2026

Consulte pela Chave de Acesso em:  
<https://www.ssfaz.mt.gov.br/nfe/consulta>  
chave de acesso:

5126 0203 4673 2100 0199 6600 2026 1799 1620 8358 1074

EMITIDO EM CONTINGÊNCIA Pendente de Autorização

**REF: MÊS / ANO**

Fevereiro / 2026

**VENCIMENTO**

10/03/2026

**TOTAL A PAGAR**

R\$ 53,76

Desde dezembro/2025, sua Carta Demonstrativa de Compensação passou a estar disponível exclusivamente em formato digital. O envio por e-mail foi descontinuado. Todas as informações sobre sua Geração Distribuída podem ser acessadas pelo site [servicos.energisa.com.br](https://servicos.energisa.com.br) ou pelo aplicativo Energisa On, com mais praticidade e segurança. Importante: seu número de identificação será atualizado. A partir de 01/04/2026, o número da sua unidade consumidora será alterado, conforme determinação da ANEEL. A mudança é automática e não afeta o seu consumo nem o fornecimento de energia.

| Itens da Fatura                         | Unid. | Quant. | Preço unit (R\$) com tributos | Valor (R\$) | PIS/COFINS (R\$) | Base Calc. ICMS (R\$) | % Aliq. ICMS | ICMS (R\$) | Tarifa Unit (R\$) |
|-----------------------------------------|-------|--------|-------------------------------|-------------|------------------|-----------------------|--------------|------------|-------------------|
| Consumo em kWh                          | KWH   | 78,00  | 0,863730                      | 67,37       | 0,90             | 0,00                  | 0            | 0,00       | 0,852130          |
| Energia Atv Injetada GDI mUC 3/2025 mPT | KWH   | 6,00   | 0,863730                      | -5,18       | -0,07            | 0,00                  | 0            | 0,00       | 0,852130          |
| Energia Atv Injetada GDI mUC 4/2025 mPT | KWH   | 22,00  | 0,863730                      | -19,00      | -0,25            | 0,00                  | 0            | 0,00       | 0,852130          |
| <b>LANÇAMENTOS E SERVIÇOS</b>           |       |        |                               |             |                  |                       |              |            |                   |
| Contrib. de Ilum Pub                    |       |        |                               | 9,37        | 0,00             | 0,00                  | 0            | 0,00       |                   |
| JUROS DE MORA 01/2026                   |       |        |                               | 0,12        | 0,00             | 0,00                  |              | 0,00       |                   |
| ATUALIZAÇÃO MONETÁRIA 01/2026           |       |        |                               | 0,04        | 0,00             | 0,00                  |              | 0,00       |                   |
| MULTA 01/2026                           |       |        |                               | 1,04        | 0,00             | 0,00                  |              | 0,00       |                   |

| Tributo | Base de Cálculo (R\$) | Alíquota (%) | Valor (R\$) |
|---------|-----------------------|--------------|-------------|
| PIS     | 43,19                 | 0,2397       | 0,11        |
| COFINS  | 43,19                 | 1,1039       | 0,47        |
| ICMS    | 0,00                  | 0,00         | 0,00        |

| CONSUMO FATURADO | Nº DIAS FAT |
|------------------|-------------|
| FEV/26           | 30          |
| JAN/26           | 33          |
| DEZ/25           | 29          |
| NOV/25           | 30          |
| OUT/25           | 32          |
| SET/25           | 29          |
| AGO/25           | 33          |
| JUL/25           | 30          |
| JUN/25           | 29          |
| MAI/25           | 33          |
| ABR/25           | 28          |
| MAR/25           | 29          |
| FEV/25           | 30          |

TOTAL: 53,76 0,58 0,00 0,00

| Medidor     | Grandezas            | Postos horários | Leitura Anterior | Leitura Atual | Const Medidor | Consumo kWh |
|-------------|----------------------|-----------------|------------------|---------------|---------------|-------------|
| 00001525884 | Energia ativa em kWh | Ponta           | 960              | 1067          | 1             | 78          |

**RESERVADO AO FISCO**

Art. 130-B do anexo IV do RICMS/MT - 2014.

EMITIDO EM CONTINGÊNCIA Pendente de Autorização

|   |  |       |             |              |              |   |                |
|---|--|-------|-------------|--------------|--------------|---|----------------|
| <b>ITAU</b>                                                                                               |  | 341-7 | 34191.09289 | 53844.112937 | 85972.060009 | 5 | 13810000005376 |
| LOCAL DE PAGAMENTO                                                                                        |  |       |             |              |              |   |                |
| <b>PAGAR PREFERENCIALMENTE NO ITAU</b>                                                                    |  |       |             |              |              |   |                |
| BENEFICIÁRIO                                                                                              |  |       |             |              |              |   |                |
| ENERGISA MATO GROSSO - DISTRIBUIDORA DE ENERGIA S.A.                                                      |  |       |             |              |              |   |                |
| CNPJ 03.467.321/0001-99                                                                                   |  |       |             |              |              |   |                |
| AG/COOD. BENEFICIÁRIO 2938/59720-6                                                                        |  |       |             |              |              |   |                |
| ENDEREÇO                                                                                                  |  |       |             |              |              |   |                |
| R VEREADOR JOÃO BARBOSA CARAMURU, 184 - BANDEIRANTE - CUIABÁ / MT - CEP 78010-900                         |  |       |             |              |              |   |                |
| NOSSO NÚMERO 109/28538441-1                                                                               |  |       |             |              |              |   |                |
| DATA DO DOCUMENTO 24/02/2026                                                                              |  |       |             |              |              |   |                |
| Nº DOCUMENTO 3438873-2026-02-5                                                                            |  |       |             |              |              |   |                |
| ESPECIE DOC DS                                                                                            |  |       |             |              |              |   |                |
| ACEITE N                                                                                                  |  |       |             |              |              |   |                |
| DATA DO PROCESSAMENTO 24/02/2026                                                                          |  |       |             |              |              |   |                |
| Nº VALOR DO DOCUMENTO 53,76                                                                               |  |       |             |              |              |   |                |
| CARTERA 109                                                                                               |  |       |             |              |              |   |                |
| ESPECIE R\$                                                                                               |  |       |             |              |              |   |                |
| QUANTIDADE                                                                                                |  |       |             |              |              |   |                |
| VALOR   |  |       |             |              |              |   |                |
| INSTRUÇÕES                                                                                                |  |       |             |              |              |   |                |
| OS VALORES DA MULTA/JUROS DE MORA POR ATRASO SÓ SERÃO COBRADOS NA PRIMEIRA FATURA APÓS O PAGAMENTO DESTA. |  |       |             |              |              |   |                |
| TÍTULO SUJEITO A PROTESTO APÓS O VENCIMENTO.                                                              |  |       |             |              |              |   |                |
| NÃO ACEITAMOS DEPÓSITO EM CONTA CORRENTE. CASO OCORRA, O MESMO NÃO QUITARÁ ESTA FATURA.                   |  |       |             |              |              |   |                |
| PAGADOR                                                                                                   |  |       |             |              |              |   |                |
| DIOCESSE DE PRIMAVERA DO LESTE PARANATINGA                                                                |  |       |             |              |              |   |                |
| RUA PROJETADA, S/N - SANTO ANTONIO DO LESTE (AG: 110)                                                     |  |       |             |              |              |   |                |
| SACADOR/AVALISTA                                                                                          |  |       |             |              |              |   |                |
| CPF/CNPJ 20.986.630/0018-32                                                                               |  |       |             |              |              |   |                |
| CÓD. DE BAIXA                                                                                             |  |       |             |              |              |   |                |

Pague por

**PIX**

É fácil, rápido e seguro.



Receba sua conta só com o PIX  
Cadastre-se em nossos canais



AUTENTICAÇÃO MECÂNICA

Ficha de Compensação



FLS  
RUB

98

# DIOCESE DE PRIMAVERA DO LESTE - PARANATIN

Paróquia Santo Antônio - CNPJ: 20.986.630/0018-32

## RECIBO

PARÓQUIA SANTO ANTÔNIO PAGOU A IMPOTÂNCIA DE R\$ 10.000,00

(dez mil reais)

À Heuzene de Deus dos Santos

CPF 84650940125 RG 393225812.A

ENDEREÇO Rua dos Flores

CIDADE Santo Antonio do Leste UF MT

REFERENTE: REFERENTE AO TERRENO NO BAIRRO BEM VIVER.

Heuzene de D. dos Santos

ASSINATURA DO VENDEDORA

DIÁCONO MANOEL GERDIANE

ASSESSOR DE PASTORAL

SANTO ANTÔNIO DO LESTE, 05 DE JULHO DE 2018.

PARÓQUIA SANTO ANTÔNIO  
Santo Antônio do Leste - MT  
CNPJ: 20 986.630/0018-32



# PREFEITURA MUNICIPAL DE SANTO ANTONIO DO LESTE

PREF. MUN. DE SANTO ANTONIO DO LESTE CNPJ: 04217362000190

RUA: A, Nº 367 - JARDIM SANTA INÊS

Ficha Cadastral Exercício: 2021

Data Emissão: 25/03/2021  
Hora: 11:52:56  
Exercício: 2021  
Usuário: CESAR  
Páginas: 1 de 2

04/16

## DADOS CADASTRAIS

Cadastro: 000001013 Inscrição: 001.004.00004.000001.001 Setor: 004 Quadra: 004 Lote: 01/02/03/ Unid: 001 Seção: 1 Face: 02 -  
Cobrança: ISENTO IPTU Período: 999 Lei: Ateração: Cadastro: Valor Venal:

Proprietário: DIOCESE PRIMAVERA DO LESTE-PARANATINGA  
Nome: DIOCESE PRIMAVERA DO LESTE-PARANATINGA  
CPF/CNPJ: 20986630001832 RG/Insc: RG/Insc

Endereço do Imóvel: AVENIDA CAMPO GRANDE, 00000 -  
Logra: AVENIDA CAMPO GRANDE, 00000 -  
Bairro: JARDIM BEM VIVER CEP: 78628000  
Loteamento: SANTO ANTONIO DO LESTE UF: MT

Característica do Terreno: Profundidade: 0 Testada: 0 Lad. Esquerdo: 0 Lad. Direito: 0  
Zonamento: 00001 - ZONA FISCAL 001 Fração Ideal: 0,00

| Característica            | Desdobro                | Valor | Característica             | Valor | Característica         | Desdobro   | Valor |
|---------------------------|-------------------------|-------|----------------------------|-------|------------------------|------------|-------|
| 0051 - REDE DE ESGOTO     | 0001 - NAO              | 0     | 0054 - GALERIAS            | 0     | 0055 - PASSEIO         | 0001 - NAO | 0     |
| 0058 - SIT. LOGRADOURO    | 0001 - SEM PAVIMENTACAO | 0     | 0050 - REDE DE AGUA        | 0     | 0052 - REDE ELETRICA   | 0002 - SIM | 0     |
| 0053 - REDE TELEFONICA    | 0002 - SIM              | 0     | 0056 - CONS. VIAS PUBLICAS | 0     | 0057 - LIMPEZA PUBLICA | 0002 - SIM | 0     |
| 0059 - ILUMINACAO PUBLICA | 0002 - COMUM            | 0     |                            |       |                        |            |       |

Característica da Edificação: Área Edificada: 761,21 Valor Venal Edific: 761,21  
Tipo Edif: 00001 - ZONA FISCAL 001 NIVEL UNICO


| Característica              | Desdobro               | Valor | Característica             | Valor | Característica              | Desdobro                   | Valor |
|-----------------------------|------------------------|-------|----------------------------|-------|-----------------------------|----------------------------|-------|
| 0013 - ALINHAMENTO          | 0001 - ALINHADA        | 0     | 0014 - POSICIONAMENTO      | 0     | 0015 - SIT. DA UN. CONSTRUI | 0001 - FRENTE              | 0     |
| 0025 - FATOR CORRETIVO      | 0001 - SIM             | 0     | 0016 - ESTRUTURA           | 0     | 0019 - FORRO                | 0001 - SEM                 | 0     |
| 0020 - REVEST FACHADA PRINC | 0002 - REBOCO          | 3     | 0024 - ESTADO CONSERVACAO  | 3     | 0017 - COBERTURA            | 0002 - TELHA CIMENT AMANTO | 5     |
| 0021 - INSTALACAO SANITARIA | 0003 - INTERNA SIMPLES | 3     | 0022 - INSTALACAO ELETRICA | 3     | 0023 - PISO                 | 0003 - CERAMICA MOSAICO    | 8     |
| 0018 - PAREDES              | 0003 - ALVENARIA       | 5     |                            |       |                             |                            |       |







Característica da Edificação: Área Edificada: 54,51 Valor Venal Edific: 54,51  
Tipo Edif: 00001 - ZONA FISCAL 001 NIVEL UNICO

| Característica | Desdobro | Valor | Característica | Valor | Característica | Desdobro | Valor |
|----------------|----------|-------|----------------|-------|----------------|----------|-------|
|                |          | 0     |                | 0     |                |          |       |


FLS  
RUB

89

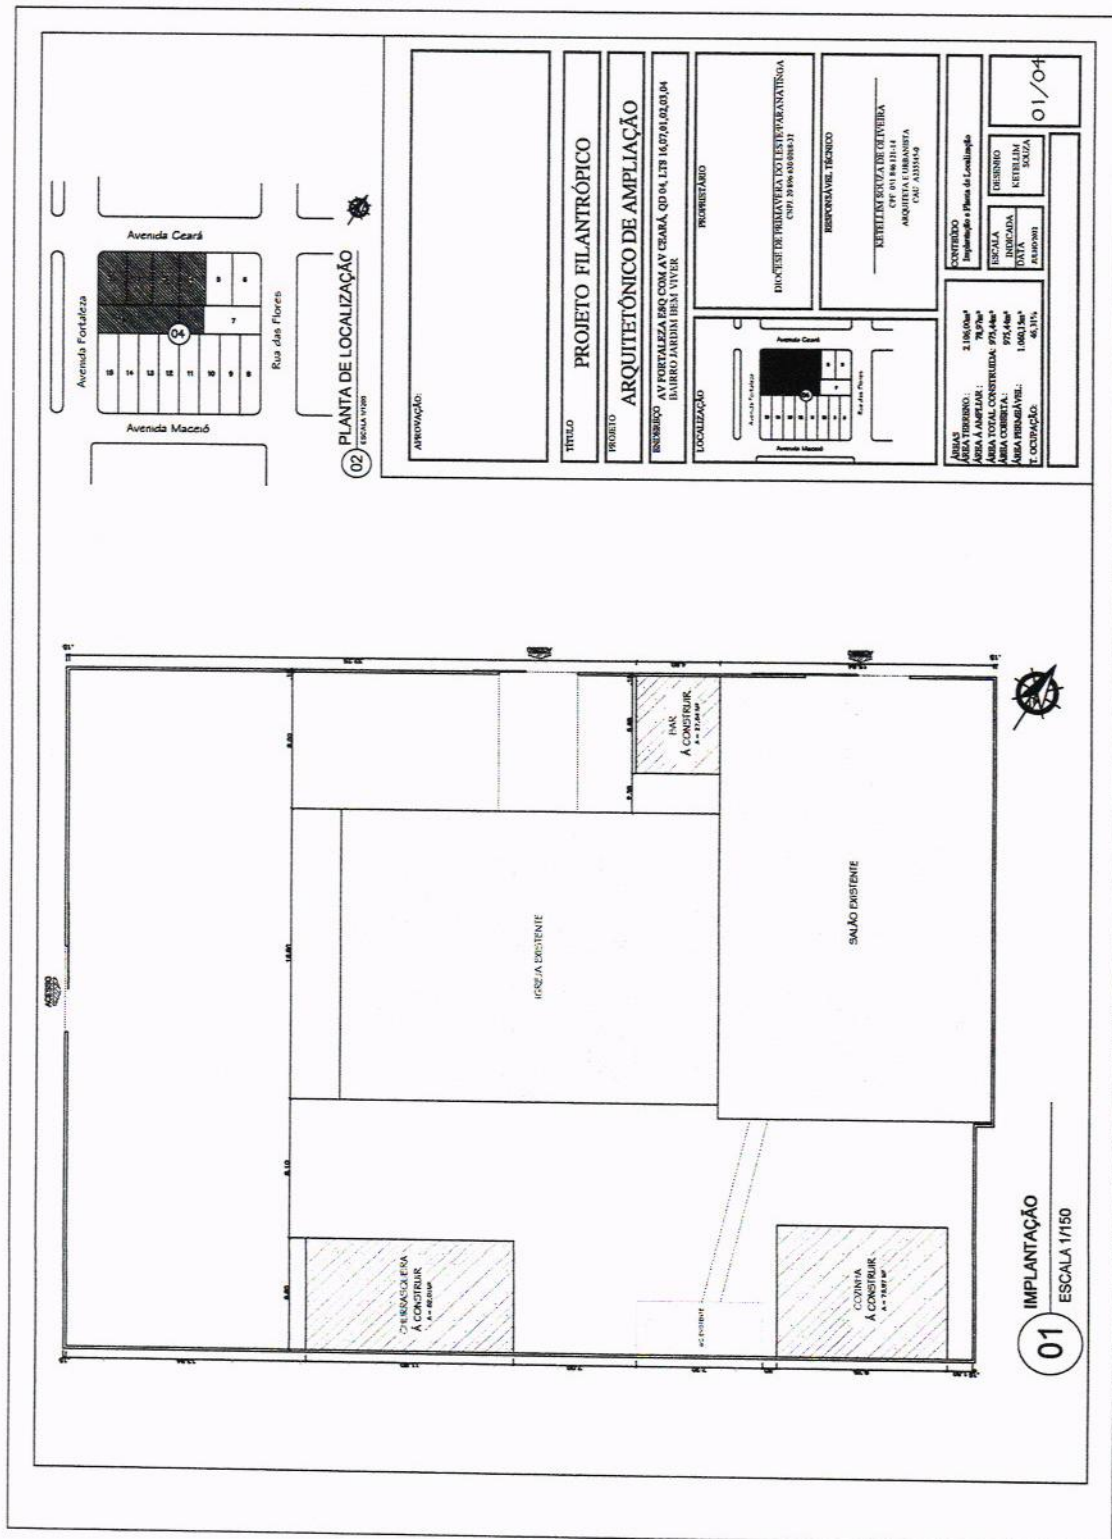


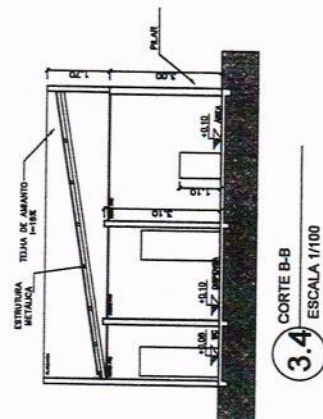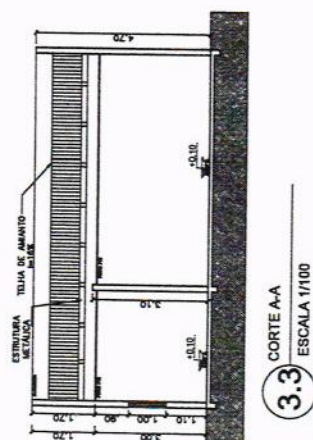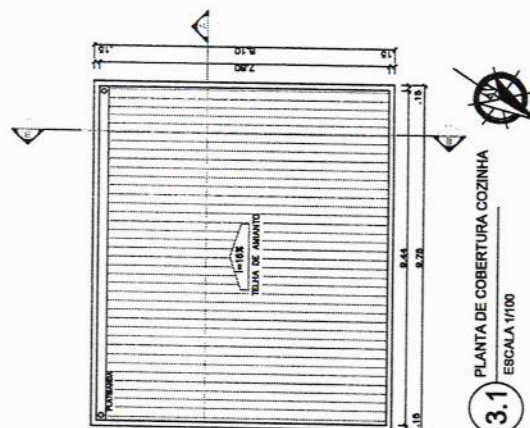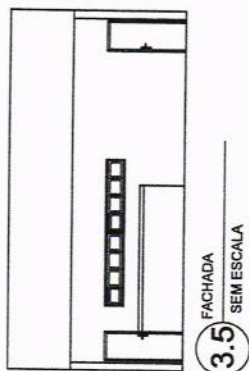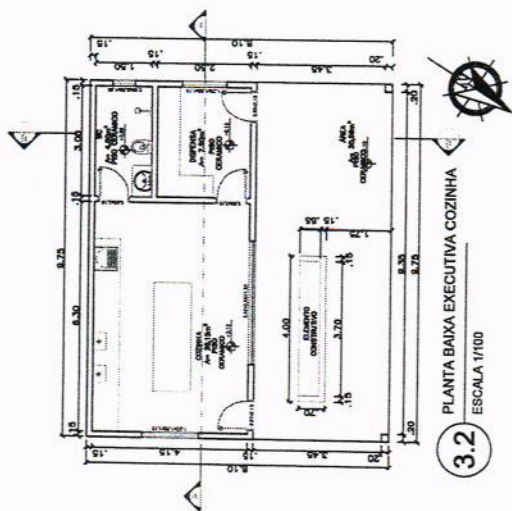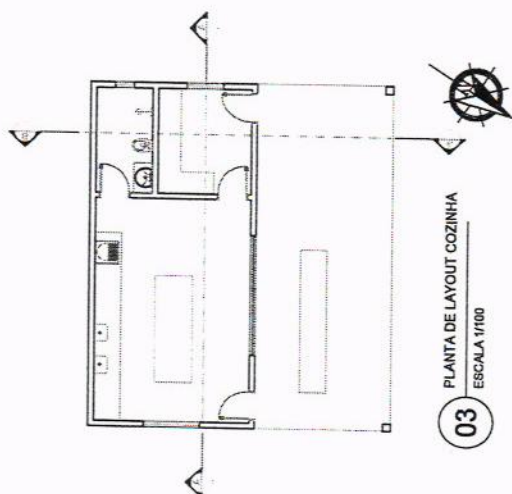


|   |                                                                       |
|---|-----------------------------------------------------------------------|
| APROVAÇÃO:   |                                                                       |
| TÍTULO<br><b>PROJETO FILANTRÓPICO</b>   |                                                                       |
| PROJETO<br><b>ARQUITETÔNICO DE AMPLIAÇÃO</b>   |                                                                       |
| ENDEREÇO<br>AV FORTALEZA ESO COM AV CEARÁ, QD 04, LITS 16,07,01,02,03,04<br>BAIRRO JARDIM BEM VIVER   |                                                                       |
| LOCALIZAÇÃO   | PROPRIETÁRIO                                                          |
|   | DIOCESE DE PRIMAVERA DO LESTE/PARANATINGA<br>CNPJ: 20.896.030/0018-32 |
| RESPONSÁVEL TÉCNICO   |                                                                       |
| KETELIM SOUZA DE OLIVEIRA<br>CPF: 051.846.121-14<br>ARQUITETA E URBANISTA<br>CAU: A235545-9   |                                                                       |
| CONTEÚDO<br>Planta de Cobertura, Planta de Cobertura, Planta Baixa, Cortes, Fachada Frontal   |                                                                       |
| ÁREAS<br>ÁREA TERREIRO: 2.106,00m²<br>ÁREA A AMPLIAR COZINHA: 102,53m²<br>ÁREA TOTAL CONSTRUÍDA: 975,44m²<br>ÁREA COBERTA COZINHA: 102,53m²<br>ÁREA TOTAL PERMÍSSÍVEL: 1.960,15m²<br>T. OCUPAÇÃO: 46,31% | DESENHO<br>KETELIM SOUZA                                              |
| 02/04   |                                                                       |

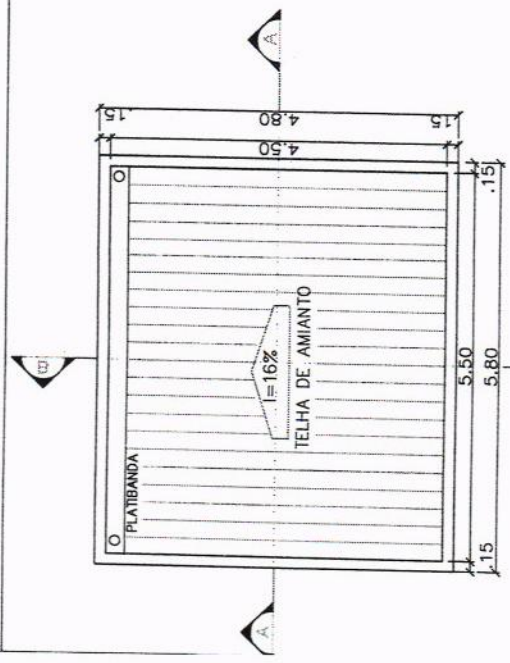


4.0 PLANTA COBERTURA BAR  
ESCALA 1/50

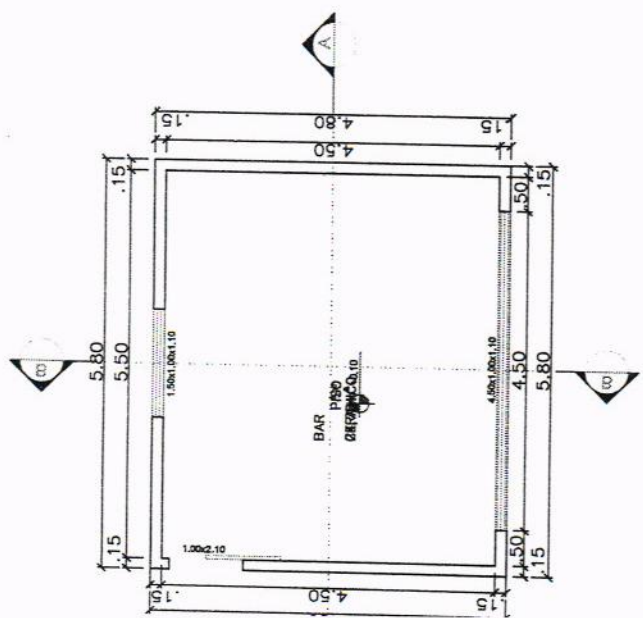


4.1 PLANTA BAIXA EXECUTIVA BAR  
ESCALA 1/50

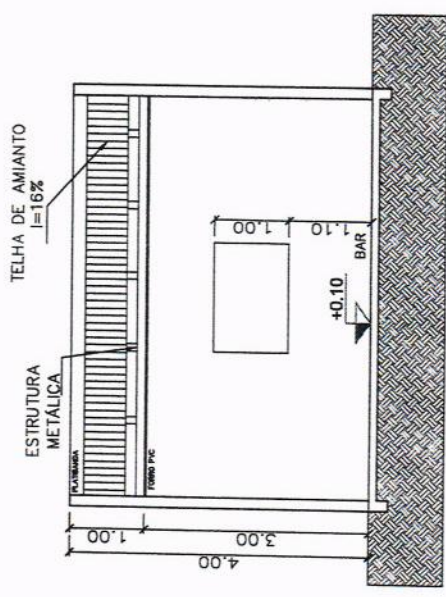

4.2 CORTE A-A  
ESCALA 1/50

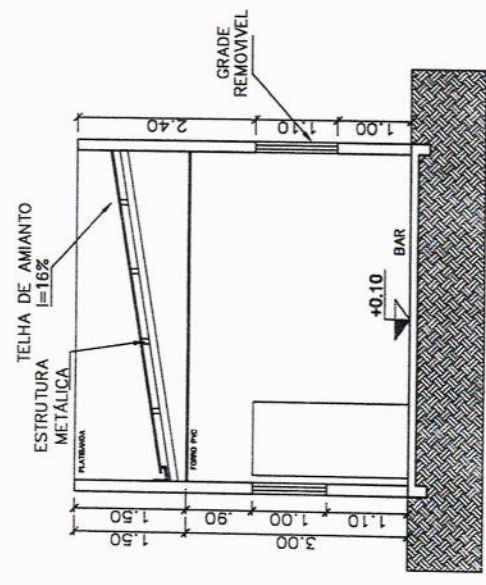


4.3 CORTE B-B  
ESCALA 1/50

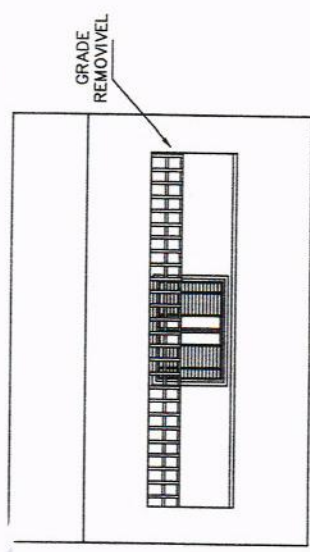


4.4 FACHADA SEM ESCALA


|   |                                                                       |
|---|-----------------------------------------------------------------------|
| APROVAÇÃO:   |                                                                       |
| TÍTULO<br><b>PROJETO FILANTRÓPICO</b>   |                                                                       |
| PROJETO<br><b>ARQUITETÔNICO DE AMPLIAÇÃO</b>   |                                                                       |
| ENDEREÇO<br>AV FORTALEZA ESO COM AV CEARÁ, QD 04, LITS 16,07,01,02,03,04<br>BAIRRO JARDIM BEM VIVER                                                                                |                                                                       |
| LOCALIZAÇÃO   | PROPRIETÁRIO                                                          |
|   | DIOCESE DE PRIMAVERA DO LESTE/PARANATINGA<br>CNPJ: 20.896.630/0018-32 |
| RESPONSÁVEL TÉCNICO   |                                                                       |
| KETELIM SOUZA DE OLIVEIRA<br>CPF: 051.846.121-14<br>ARQUITETA E URBANISTA<br>CAU: A23545-0                                                                                         |                                                                       |
| CONTEÚDO<br>Planta de Cobertura, Planta Baixa, Cortes, Fachada Frontal   |                                                                       |
| ÁREAS   | DISSENHO                                                              |
| ÁREA TERRENO: 2.106,00m²<br>ÁREA A AMPLIAR BAR: 27,84m²<br>ÁREA TOTAL CONSTRUÍDA: 975,44m²<br>ÁREA COBERTA BAR: 27,84m²<br>ÁREA TOTAL PERMEÁVEL: 1.060,15m²<br>T. OCUPAÇÃO: 46,31% | ESCALA INDICADA<br>DATA: JUL/2022                                     |
| 03/04   |                                                                       |

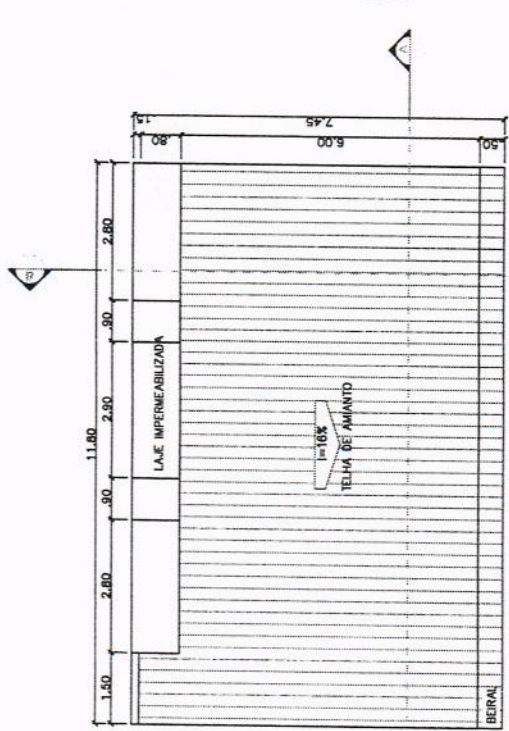


5.0 PLANTA COBERTURA CHURRASQUEIRA  
ESCALA 1/75

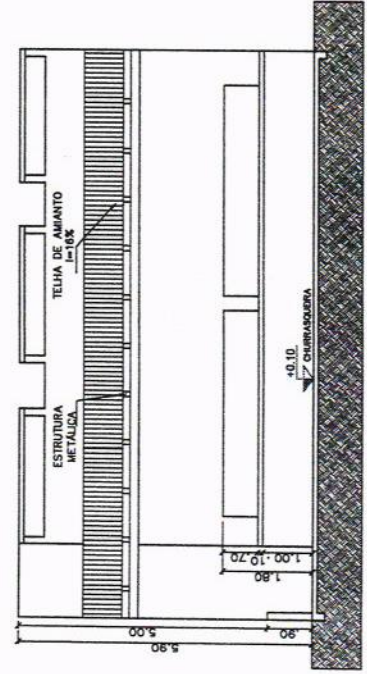


5.2 CORTE A-A  
ESCALA 1/75

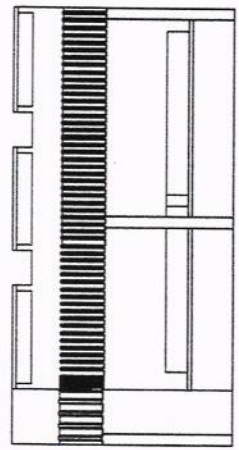

5.4 FACHADA  
SEM ESCALA

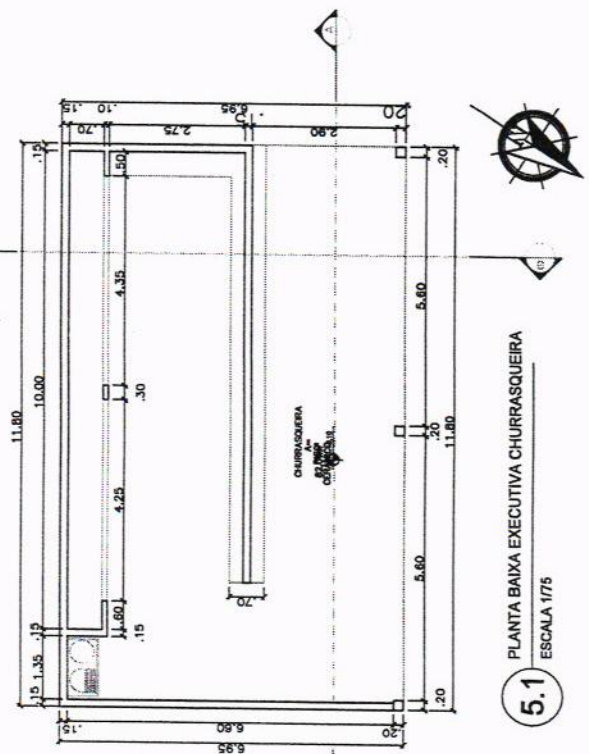

5.1 PLANTA BAIXA EXECUTIVA CHURRASQUEIRA  
ESCALA 1/75

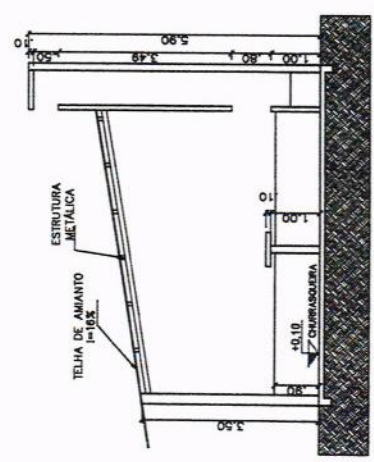

5.3 CORTE B-B  
ESCALA 1/75

|            |  
|------------|--|----------------------|--|----------------------------|--|----------------------------------------------------------------------------------------|--|------------------------------------------------------------------------|--|-----------------------------------------------------------------------|--|-------------------------------------------------------------------------------------------|--|--------------------------------------------------------------|--|---|--|-----------------------------|--|-------|--|
| APROVAÇÃO: |  | TÍTULO               |  | PROJETO                    |  | ENDEREÇO                                                                               |  | LOCALIZAÇÃO                                                            |  | PROPRIETÁRIO                                                          |  | RESPONSÁVEL TÉCNICO                                                                       |  | CONTRUÍDO                                                    |  | ÁREAS   |  | T. OCUPAÇÃO                 |  | 04/04 |  |
|            |  | PROJETO FILANTRÓPICO |  | ARQUITETÔNICO DE AMPLIAÇÃO |  | AV FORTALEZA ESO COM AV CEARÁ, QD 04, LTS 16,07,01,02,03,04<br>BAIRRO JARDIM BEM VIVER |  | Avenida Fortaleza<br>Avenida Ceará<br>Rua das Flores<br>Avenida Mocell |  | DIOCESE DE PRIMAVERA DO LESTE/PARANATINGA<br>CNPJ: 20.896.030/0018-32 |  | KETELIM SOUZA DE OLIVEIRA<br>CPF: 01.846.121-14<br>ARQUITETA E URBANISTA<br>CAU: A33545-0 |  | Planta de Cobertura, Planta Baixa,<br>Corte, Fachada Frontal |  | ÁREA TERRENO: 2.106,00m²<br>ÁREA A AMPLIAR CHUR.: 92,01m²<br>ÁREA TOTAL CONSTRUÍDA: 975,41m²<br>ÁREA COBERTA CHUR.: 92,01m²<br>ÁREA TOTAL PERMEÁVEL: 1.060,15m²<br>T. OCUPAÇÃO: 46,31% |  | DESENHO<br>KETELIM<br>SOUZA |  |       |  |



REPÚBLICA FEDERATIVA DO BRASIL FLS

RUB

104

## CADASTRO NACIONAL DA PESSOA JURÍDICA

NÚMERO DE INSCRIÇÃO  
20.986.630/0018-32  
FILIALCOMPROVANTE DE INSCRIÇÃO E DE SITUAÇÃO  
CADASTRALDATA DE ABERTURA  
26/08/2014NOME EMPRESARIAL  
DIOCESE DE PRIMAVERA DO LESTE-PARANATINGATÍTULO DO ESTABELECIMENTO (NOME DE FANTASIA)  
PAROQUIA SANTO ANTONIOPORTE  
DEMAISCÓDIGO E DESCRIÇÃO DA ATIVIDADE ECONÔMICA PRINCIPAL  
94.91-0-00 - Atividades de organizações religiosas ou filosóficasCÓDIGO E DESCRIÇÃO DAS ATIVIDADES ECONÔMICAS SECUNDÁRIAS  
Não informadaCÓDIGO E DESCRIÇÃO DA NATUREZA JURÍDICA  
322-0 - Organização ReligiosaLOGRADOURO  
PC VANILDO CORDEIRO DE SOUZANÚMERO  
SNCOMPLEMENTO  
\*\*\*\*\*CEP  
78.628-000BAIRRO/DISTRITO  
CENTROMUNICÍPIO  
SANTO ANTONIO DO LESTEUF  
MTENDEREÇO ELETRÔNICO  
princont@terra.com.brTELEFONE  
(00) 0000-1159ENTE FEDERATIVO RESPONSÁVEL (EFR)  
\*\*\*\*\*SITUAÇÃO CADASTRAL  
ATIVADATA DA SITUAÇÃO CADASTRAL  
26/08/2014

MOTIVO DE SITUAÇÃO CADASTRAL

SITUAÇÃO ESPECIAL  
\*\*\*\*\*DATA DA SITUAÇÃO ESPECIAL  
\*\*\*\*\*

Aprovado pela Instrução Normativa RFB nº 1.863, de 27 de dezembro de 2018.

Emitido no dia 03/02/2022 às 15:20:32 (data e hora de Brasília).

Página: 1/1



**PREFEITURA MUNICIPAL DE SANTO ANTONIO DO LESTE**

**PREF. MUN. DE SANTO ANTONIO DO LESTE**

RUA PRIMAVERA, Nº 423A - JARDIM SANTA INÊS

CNPJ: 04217362000190

**CERTIDÃO NEGATIVA DE DÉBITOS MOBILIÁRIOS**

Prefeitura Municipal de SANTO ANTONIO DO LESTE, a requerimento da pessoa interessada DIOCESE PRIMAVERA DO LESTE-PARANATINGA, CERTIFICA, para os fins que se fizerem necessários, que a pessoa jurídica/física a seguir referenciada não registra débitos mobiliários com os cofres públicos municipais até a presente data, tendo a presente CERTIDÃO validade até o dia 01/04/2026, ressalvado o direito da Fazenda Municipal de exigir o recolhimento de débitos, tributários ou não, constituídos anteriormente a esta data mesmo durante a vigência desse prazo.

Cadastro: **000018849**

Inscrição Municipal: **000018849**

Contribuinte: **DIOCESE PRIMAVERA DO LESTE-PARANATINGA**

CPF/CNPJ: **20986630001832**

Nome Fantasia: **PAROQUIA DE SANTO ANTONIO**

Endereço: **PRACA VANILDO CORDEIRO DE SOUSA, 00000**

Complem: **IGREJA**

Bairro: **CENTRO**

CEP: **78628000**

Cidade: **SANTO ANTONIO DO LESTE - MT**

Inscrição Est:

Data de Abertura: **08/02/2002**

Data de Encerramento: **0**

Atividade(s) CNAE

**ATENÇÃO:** Esta certidão é valida somente com autenticação mecânica ou acompanhada de comprovante de pagamento.

Emissão: **02/03/2026 11:10:30**

Validade: **01/04/2026**

Usuário: **EVERTON**

Número/Controle da Certidão: **F171FD667B12FC9A**

**EVERTON SOUZA**  
**SILVA:06123125184**

Assinado de forma digital por  
EVERTON SOUZA SILVA:06123125184  
Dados: 2026.03.02 11:14:08 -04'00'



**ESTADO DE MATO GROSSO**  
**PROCURADORIA GERAL DO ESTADO**  
**SECRETARIA DE ESTADO DE FAZENDA**

FLS  
0118

1067

**CERTIDÃO NEGATIVA DE DÉBITOS RELATIVOS A CRÉDITOS TRIBUTÁRIOS E NÃO TRIBUTÁRIOS ESTADUAIS GERIDOS PELA PROCURADORIA-GERAL DO ESTADO E PELA SECRETARIA DE ESTADO DE FAZENDA**  
**CND Nº 0061887432**

**Finalidade: CERTIDÃO CONJUNTA DE PENDÊNCIAS TRIBUTÁRIAS E NÃO TRIBUTÁRIAS JUNTO À SEFAZ E À PGE DO ESTADO DE MATO GROSSO**

**Data da emissão: 02/03/2026 Hora da emissão: 09:52:41**

**Nome/denominação do sujeito passivo: DIOCESE DE PRIMAVERA DO LESTE/PARANATINGA**  
**CNPJ: 20.986.630/0018-32**

CERTIFICAMOS que, até a data e hora em epígrafe, conforme parâmetros constantes no Anexo I da Portaria Conjunta nº 008/2018-PGE/SEFAZ, não consta, nas bases informatizadas e integradas ao sistema de processamento de dados da CND, da Secretaria de Estado de Fazenda, e nas bases informatizadas e integradas ao sistema de processamento de dados da Dívida Ativa do Estado, junto à Procuradoria-Geral do Estado, pendência, em nome do sujeito passivo acima indicado.

Fica ressalvado o direito de a Fazenda Pública do Estado de Mato Grosso exigir e/ou inscrever em Dívida Ativa quaisquer dívidas de responsabilidade do sujeito passivo acima identificado que vierem a ser apuradas.

OBS. A presente Certidão não alcança o cumprimento de obrigações cujo controle ainda não esteja informatizado ou integrado ao sistema da CND e/ou da Dívida Ativa.

A autenticidade desta Certidão deverá ser confirmada via internet nos endereços [www.sefaz.mt.gov.br](http://www.sefaz.mt.gov.br) ou [www.pge.mt.gov.br](http://www.pge.mt.gov.br).

**Certidão válida até: 30/04/2026.**

**Fornecimento gratuito**

**Número de Autenticação: 2KTUALT297KBB2M9**



**MINISTÉRIO DA FAZENDA**  
**Secretaria da Receita Federal do Brasil**  
**Procuradoria-Geral da Fazenda Nacional**

**CERTIDÃO POSITIVA COM EFEITOS DE NEGATIVA DE DÉBITOS RELATIVOS AOS TRIBUTOS  
FEDERAIS E À DÍVIDA ATIVA DA UNIÃO**

**Nome: DIOCESE DE PRIMAVERA DO LESTE-PARANATINGA**  
**CNPJ: 20.986.630/0001-94**

Ressalvado o direito de a Fazenda Nacional cobrar e inscrever quaisquer dívidas de responsabilidade do sujeito passivo acima identificado que vierem a ser apuradas, é certificado que:

1. constam débitos administrados pela Secretaria da Receita Federal do Brasil (RFB) com exigibilidade suspensa nos termos do art. 151 da Lei nº 5.172, de 25 de outubro de 1966 - Código Tributário Nacional (CTN), ou objeto de decisão judicial que determina sua desconsideração para fins de certificação da regularidade fiscal, ou ainda não vencidos; e
2. não constam inscrições em Dívida Ativa da União (DAU) na Procuradoria-Geral da Fazenda Nacional (PGFN).

Conforme disposto nos arts. 205 e 206 do CTN, este documento tem os mesmos efeitos da certidão negativa.

Esta certidão é válida para o estabelecimento matriz e suas filiais e, no caso de ente federativo, para todos os órgãos e fundos públicos da administração direta a ele vinculados. Refere-se à situação do sujeito passivo no âmbito da RFB e da PGFN e abrange inclusive as contribuições sociais previstas nas alíneas 'a' a 'd' do parágrafo único do art. 11 da Lei nº 8.212, de 24 de julho de 1991.

A aceitação desta certidão está condicionada à verificação de sua autenticidade na Internet, nos endereços <<http://rfb.gov.br>> ou <<http://www.pgfn.gov.br>>.

Certidão emitida gratuitamente com base na Portaria Conjunta RFB/PGFN nº 1.751, de 2/10/2014.  
Emitida às 13:38:10 do dia 13/01/2026 <hora e data de Brasília>.  
Válida até 12/07/2026.

Código de controle da certidão: **F4EA.C37E.3368.F24D**  
Qualquer rasura ou emenda invalidará este documento.

1080

## Comprovante de Inscrição e de Situação Cadastral

Cidadão,

Confira os dados de Identificação da Pessoa Jurídica e, se houver qualquer divergência, providencie junto à RFB a sua atualização cadastral.

A informação sobre o porte que consta neste comprovante é a declarada pelo contribuinte.

| REPÚBLICA FEDERATIVA DO BRASIL                                                                                           |                           |                                                     |                      |
|---|---------------------------|-----------------------------------------------------|----------------------|
| CADASTRO NACIONAL DA PESSOA JURÍDICA                                                                                     |                           |                                                     |                      |
| NÚMERO DE INSCRIÇÃO<br>20.986.630/0001-94<br>MATRIZ                                                                      |                           | COMPROVANTE DE INSCRIÇÃO E DE SITUAÇÃO<br>CADASTRAL |                      |
|   |                           | DATA DE ABERTURA<br>26/08/2014                      |                      |
| NOME EMPRESARIAL<br>DIOCESE DE PRIMAVERA DO LESTE-PARANATINGA                                                            |                           |                                                     |                      |
| TÍTULO DO ESTABELECIMENTO (NOME DE FANTASIA)<br>DIOCESE DE PRIMAVERA DO LESTE-PARANATINGA                                |                           |                                                     |                      |
| CÓDIGO E DESCRIÇÃO DA ATIVIDADE ECONÔMICA PRINCIPAL<br>94.91-0-00 - Atividades de organizações religiosas ou filosóficas |                           |                                                     | PORTE<br>DEMAIS      |
| CÓDIGO E DESCRIÇÃO DAS ATIVIDADES ECONÔMICAS SECUNDÁRIAS<br>Não informada                                                |                           |                                                     |                      |
| CÓDIGO E DESCRIÇÃO DA NATUREZA JURÍDICA<br>322-0 - Organização Religiosa                                                 |                           |                                                     |                      |
| LOGRADOURO<br>AV CUIABA                                                                                                  |                           | NÚMERO<br>660                                       | COMPLEMENTO<br>***** |
| CEP<br>78.850-000   | BAIRRO/DISTRITO<br>CENTRO | MUNICÍPIO<br>PRIMAVERA DO LESTE                     | UF<br>MT             |
| ENDEREÇO ELETRÔNICO<br>CURIA@DIOCESEPRIMAVERAPTGA.ORG.BR                                                                 |                           | TELEFONE<br>(66) 3498-5665                          |                      |
| ENTE FEDERATIVO RESPONSÁVEL (EFR)<br>*****                                                                               |                           |                                                     |                      |
| SITUAÇÃO CADASTRAL<br>ATIVA                                                                                              |                           | DATA DA SITUAÇÃO CADASTRAL<br>26/08/2014            |                      |
| MOTIVO DE SITUAÇÃO CADASTRAL                                                                                             |                           |                                                     |                      |
| SITUAÇÃO ESPECIAL<br>*****                                                                                               |                           | DATA DA SITUAÇÃO ESPECIAL<br>*****                  |                      |


Aprovado pela Instrução Normativa RFB nº 2.119, de 06 de dezembro de 2022.

Emitido no dia 05/03/2026 às 11:40:37 (data e hora de Brasília).

Página: 1/1

 CONSULTAR QSA  VOLTAR  IMPRIMIR

A RFB agradece a sua visita. Para informações sobre política de privacidade e uso, [clique aqui](#).

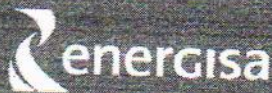

# DANF3E - DOCUMENTO AUXILIAR DA NOTA FISCAL DE ENERGIA ELÉTRICA ELETRÔNICALS

ENERGISA MATO GROSSO - DISTRIBUIDORA DE ENERGIA S.A.  
Rua Vereador João Barbosa Calamuri, 134  
Gurubá/MT - CEP: 78040-900  
CNPJ 03.467.327/0001-98 Ins. Est. 13.020.425-0

## DOMICÍLIO DE ENTREGA

DIOCESE DE PRIMAVERA DO LESTE - PARANATINGA  
RUA PASSO FUNDO 223 CASA PAROQUIAL - CEP: 78628000 - CENTRO  
SANTO ANTONIO DO LESTE MT (AG: 110)

ROTEIRO: 014 - 0275 - 006 - 1381

MATRÍCULA: 1006264-2026-2-3

DOM. BANC:

DOM. ENT.: 1006264

Classificação: MTC-CONVENCIONAL BAIXA TENSÃO / B3  
COMERCIAL / TEMPLOS RELIGIOSOS

LIGAÇÃO: BIFASICO

TENSÃO NOMINAL EM VOLTS DISP:

Lim. Min.: 117

Lim. Max.: 133

## DIOCESE DE PRIMAVERA DO LESTE - PARANATINGA

RUA PASSO FUNDO, S/N - 2751401366000 QD21 LT03 - 78628000

CENTRO  
SANTO ANTONIO DO LESTE (AG: 110)

CNPJ/CPF/RANI: 2X.XXX.XXX/XXX8-32

Ins. Est.:

## CÓDIGO DO CLIENTE

6/1006264-4

## CÓDIGO DA INSTALAÇÃO

00002722156

Data de Apresentação: 04/03/2026

Cadastre sua Fatura em Débito Automático.

Utilize o Código: 0001006264-4

| Datas de Leituras | Leitura Anterior | Leitura Atual | Nº Dias | Próxima Leitura |
|-------------------|------------------|---------------|---------|-----------------|
|                   | 21/01/2026       | 20/02/2026    | 30      | 23/03/2026      |



NOTA FISCAL Nº: 026.244.717 - Série: 002

DATA DE EMISSÃO: 24/02/2026

Consulta pela Chave de Acesso em:

<https://www.sefaz.mt.gov.br/nfe/consulta>

chave de acesso:

5126 0203 4673 2100 0199 6600 2026 2447 1720 1220 7973

EMITIDO EM CONTINGÊNCIA Pendente de Autorização

## REF: MÊS / ANO

Fevereiro / 2026

## VENCIMENTO

28/03/2026

## TOTAL A PAGAR

R\$ 94,21

Desde dezembro/2025, sua Carta Demonstrativa de Compensação passou a estar disponível exclusivamente em formato digital. O envio por e-mail foi descontinuado. Todas as informações sobre sua Geração Distribuída podem ser acessadas pelo site [servicos.energisa.com.br](https://servicos.energisa.com.br) ou pelo aplicativo Energisa On, com mais praticidade e segurança. Importante: seu número de identificação será atualizado. A partir de 01/04/2026, o número da sua unidade consumidora será alterado, conforme determinação da ANEEL. A mudança é automática e não afeta o seu consumo nem o fornecimento de energia.

| Itens da Fatura                         | Unid. | Quant. | Preço unit (R\$)<br>com tributos | Valor (R\$) | PIS/<br>COFINS (R\$) | Base Calc.<br>ICMS (R\$) | % Aliq.<br>ICMS | ICMS<br>(R\$) | Tarifa<br>Unit (R\$) | Tributo | Base de<br>Calc. (R\$) | Alíquota<br>(%) | Valor<br>(R\$) |
|-----------------------------------------|-------|--------|----------------------------------|-------------|----------------------|--------------------------|-----------------|---------------|----------------------|---------|------------------------|-----------------|----------------|
| Consumo em kWh                          | KWH   | 288,00 | 1,040630                         | 299,70      | 3,34                 | 299,70                   | 17              | 50,94         | 0,852130             | PIS     | 43,19                  | 0,2397          | 0,11           |
| Energia Atv Injetada GDI oUC 2/2026 mPT | KWH   | 238,00 | 1,040630                         | -247,67     | -2,76                | -247,67                  | 17              | -42,10        | 0,852130             | COFINS  | 43,19                  | 1,1039          | 0,47           |
| LANCAMENTOS E SERVIÇOS                  |       |        |                                  |             |                      |                          |                 |               |                      | ICMS    | 52,03                  | 17,00           | 8,84           |
| Contrib de Ilum Pub                     |       |        |                                  | 42,18       | 0,00                 | 0,00                     | 0               | 0,00          |                      |         |                        |                 |                |

| CONSUMO FATURADO | Nº DIAS<br>FAT |
|------------------|----------------|
| FEV/26           | 30             |
| JAN/26           | 31             |
| DEZ/25           | 28             |
| NOV/25           | 31             |
| OUT/25           | 32             |
| SET/25           | 29             |
| AGO/25           | 31             |
| JUL/25           | 31             |
| JUN/25           | 29             |
| MAI/25           | 30             |
| ABR/25           | 32             |
| MAR/25           | 29             |
| FEV/25           | 30             |

TOTAL: 94,21 0,58

52,03 8,84

| Medidor     | Grandezas            | Postos<br>horários | Leitura<br>Anterior | Leitura<br>Atual | Const<br>Medidor | Consumo<br>kWh |
|-------------|----------------------|--------------------|---------------------|------------------|------------------|----------------|
| 00002722156 | Energia ativa em kWh | Ponta              | 40246               | 40534            | 1                | 288            |

## RESERVADO AO FISCO

LC 708/2021 (RICMS/MT) - Art. 14, VII, "b"

EMITIDO EM CONTINGÊNCIA Pendente de Autorização



# COM QR CODE, APONTOU, PAGOU!



Ganhe mais facilidade pagando com o PIX!  
Use seu app de pagamento favorito, escolha  
"Pagar com o PIX" e leia o código ao lado:

QR CODE PARA PAGAMENTO DA FATURA:



Quer mais facilidade? Abra sua Conta Voltz - Energisa.

REPÚBLICA FEDERATIVA DO BRASIL

ESTADO DE MATO GROSSO  
SECRETARIA DE ESTADO DE SEGURANÇA PÚBLICA  
INSTITUTO DE IDENTIFICAÇÃO DR. AROLDO MENDES DE PAIVA

NOME FERNANDO MATIAS DA SILVA



FILIAÇÃO  
DIVINO JOÃO DA SILVA  
DOZAIDES MATIAS DA SILVA

DATA NASCIMENTO 02/01/1984  
NATURALIDADE BARRA DO GARCAS-MT  
TIPIFICADOR RH [REDACTED] ORGÃO EXPEDIDOR SSP/MT  
OBSERVAÇÃO [REDACTED]

*Fernando Matias da Silva*  
ASSINATURA DO TITULAR

CARTEIRA DE IDENTIDADE

LEI Nº 7.116 DE 29 DE AGOSTO DE 1983

CPF 966.336.031-34 CN [REDACTED]  
REGISTRO GERAL 1497122-4 - 2ª Via DATA DE EXPEDIÇÃO 22/08/2019  
REGISTRO CIVIL FERNANDO MATIAS DA SILVA  
C.NASC. 16004 LIV. 42 FLS. 192 BARRA DO GARCAS-MT

|                               |                                       |                     |                  |
|-------------------------------|---------------------------------------|---------------------|------------------|
| T. ELEITOR<br>022525801872    | CTPS<br>[REDACTED]                    | SÉRIE<br>[REDACTED] | UF<br>[REDACTED] |
| NS/PIS/PASEP<br>[REDACTED]    | IDENTIDADE PROFISSIONAL<br>[REDACTED] |                     |                  |
| CERT. MILITAR<br>301242000448 | [REDACTED]                            |                     |                  |
| CNH<br>0516436235             | CNS<br>[REDACTED]                     |                     |                  |

Polegar direito



F 004

*[Signature]*  
FELIX SILVA MACIEL  
Diretor do Instituto de Identificação  
ASSINATURA DO DIRETOR

VÁLIDA EM TODO O TERRITÓRIO NACIONAL

FLS 1100  
RUB

**DOM DEREK J. C. BYRNE, SPS**  
Por mercê de Deus e da Santa Sé Apostólica  
Bispo da Diocese de Primavera do Leste-Paranatinga – Mato Grosso  
A todos que a presente virem **paz e benção** no Senhor!

**NOMEAÇÃO DE PÁROCO**  
**PARÓQUIA SANTO ANTÔNIO**  
**SANTO ANTÔNIO DO LESTE/MATO GROSSO**  
**CDC cân. 515 e 519**

Ao Revmo. **Pe. Fernando Matias da Silva**, Sacerdote desta Diocese, saudamos e abençoamos no amor de Jesus Cristo, pedindo a intercessão de Santo Antônio.

Cumprindo a missão da Igreja nesta Diocese, atendendo às necessidades pastorais da **PARÓQUIA SANTO ANTÔNIO**, no Município de Santo Antônio do Leste-MT, pela presente provisão, **nomeamos e constituímos** o Revmo. **PADRE FERNANDO MATIAS DA SILVA**, como **Pároco da Paróquia Santo Antônio**, com todas as funções, deveres e direitos previstos no Código da Igreja Católica, especialmente o que preveem os cânones 515 a 552, das prescrições diocesanas e dos costumes aprovados. O Espírito do Senhor o ajude a cumprir generosamente esta missão.

Aos caríssimos fiéis da Paróquia Santo Antônio pedimos que acolham o Pároco, **Pe. Fernando** como pastor da comunidade paroquial e colaborem com ele para o bom desenvolvimento dos trabalhos de Evangelização em prol do reino de Deus, nesta Paróquia.

A presente provisão terá validade por tempo indeterminado até que, **Pe. Fernando** seja solicitado para um novo serviço pastoral em outra comunidade desta Diocese.

Esta, após lida e publicada, seja transcrita no Livro de Tombo e devidamente arquivada.

Dada e passada nesta Cúria Diocesana, Primavera do Leste-Paranatinga, aos 18 de janeiro de 2021.

  
Dom Derek J. C. Byrne, SPS  
Bispo Diocesano



Protocolo: Livro \_\_\_\_\_ fls. \_\_\_\_\_ nº \_\_\_\_\_



## ATA DE TOMADA DE POSSE

Aos dezoito dias do mês de janeiro de dois mil e vinte um, às dezenove horas, em celebração Eucarística realizada na Igreja Matriz da Paróquia Santo Antônio no Município de Santo Antônio do Leste-MT, Dom Derek John Christopher Byrne, Bispo Diocesano de Primavera do Leste-Paranatinga, no uso de suas atribuições, deu posse ao Revmo. Pe. Fernando Matias da Silva, como Pároco da Paróquia Santo Antônio.

Santo Antônio do Leste-MT, 18 de janeiro de 2021.

+ Derek J. C. Byrne  
Dom Derek John Christopher Byrne  
Bispo Diocesano



Pe. Fernando Matias da Silva  
Pe. Fernando Matias da Silva  
Pároco

Pe. Almir Ramos  
Testemunha

Angelita Kriener dos Santos  
Testemunha

