



AMPLIAÇÃO E REFORMA DA ESCOLA MUNICIPAL INDIGENA ALDEIA ÁGUA LIMPA

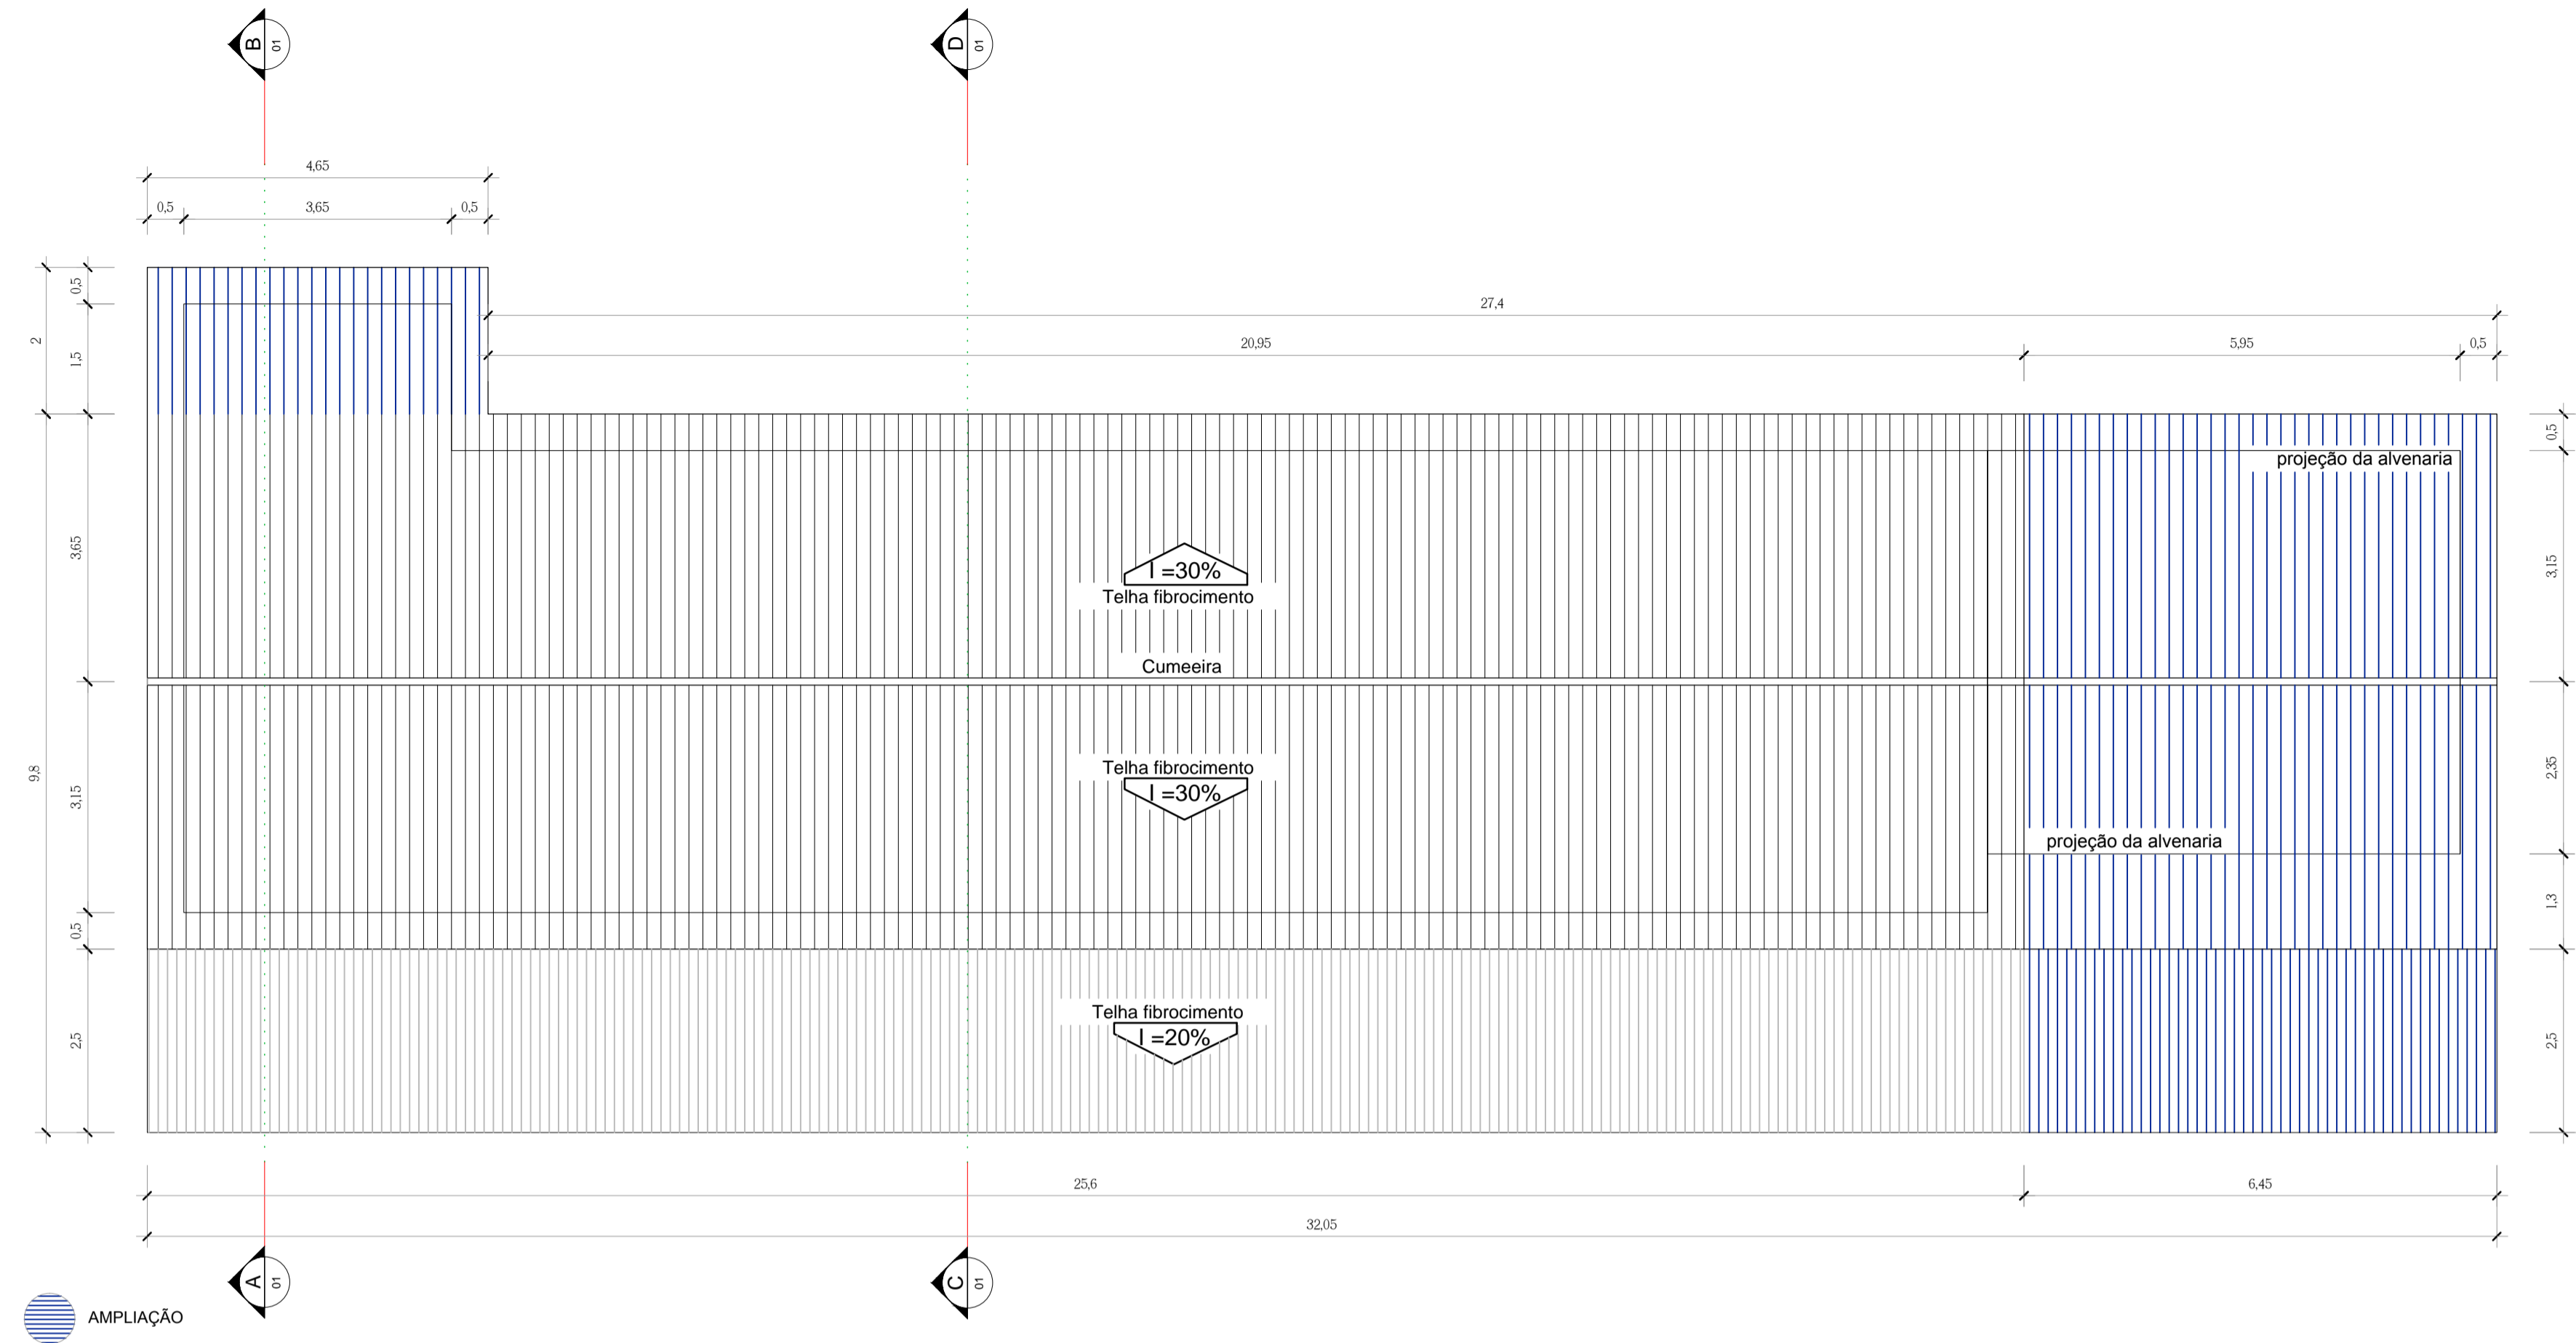

02 PLANTA DE COBERTURA
ESCALA 1/75

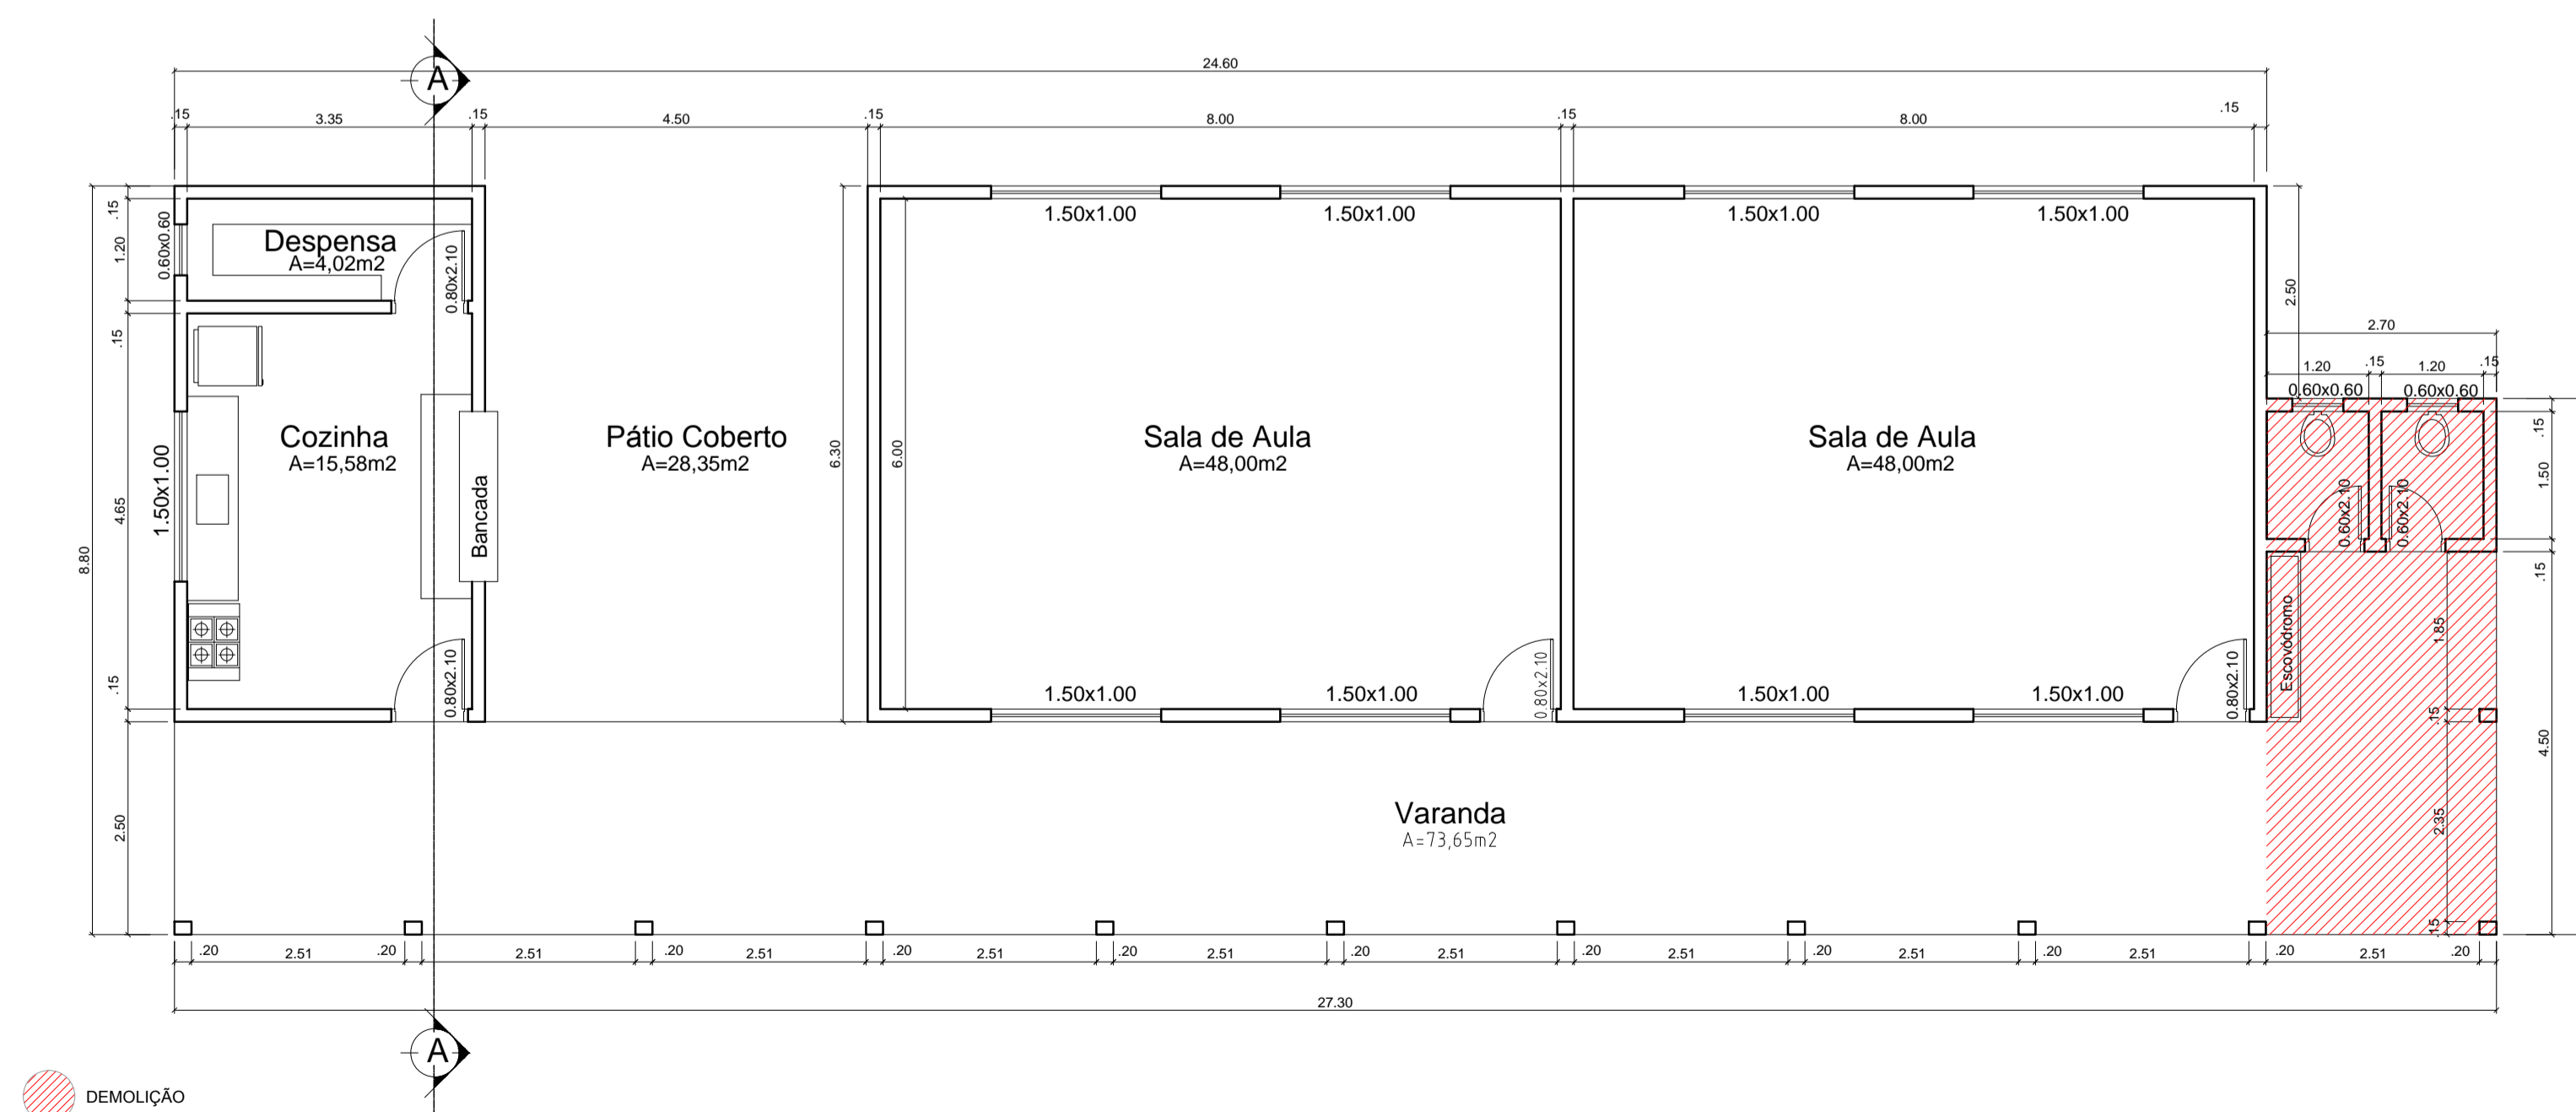

01 PLANTA BAIXA ORIGINAL
ESCALA 1/75

OBRA:	AMPLIAÇÃO E REFORMA DA ESCOLA MUNICIPAL DE EDUCAÇÃO INDIGENA-ALDEIA ÁGUA LIMPA		
PROPONENTE:	PREFEITURA MUNICIPAL DE SANTO ANTONIO DO LESTE CNPJ: 04.217.362.0001-90		
LOCAL DA OBRA:	ALDEIA INDIGENA ÁGUA LIMPA		
SETOR/BAIRRO:	ZONA RURAL		
CIDADE:	SANTO ANTONIO DO LESTE, MT		
AUTOR DO PROJETO:	GIOVANI BIFF-ARQUITETO E URBANISTA CAU/BR: 96414-0		
REPRESENTANTE TÉCNICO:	GIOVANI BIFF-ARQUITETO E URBANISTA CAU/BR: 96414-0		
DATA:	18/08/18	ESCALA: INDICADA	
DESENHO:	ASSUNTO PROJETO ARQUITETONICO PLANTA DE COBERTURA E PLANTA BAIXA EXISTENTE	FOLHA N° 4/4	
 RUA A. N. 367 JARDIM SANTA INEZ. SANTO ANTONIO DO LESTE-MT. FONE: (66) 3488-1080 CEP: 78.628-000	ASS. RESPONSÁVEL TÉCNICO GIOVANI BIFF CAU/BR: 96414-0	ÁREAS E OCUPAÇÃO (%): TERRENO=*****M²=100% CONSTRUIDA=216,48M²=*****	
	REPRESENTANTE DO MUNICÍPIO: MIGUEL JOSÉ BRUNETTA PREFEITO MUNICIPAL	AMPLIAÇÃO=64,06M²=***** ÁREA TOT.=280,54M²=*****	

RESERVADO À APROVAÇÃO