



01 IMPLANTAÇÃO GERAL
ESCALA 1:200

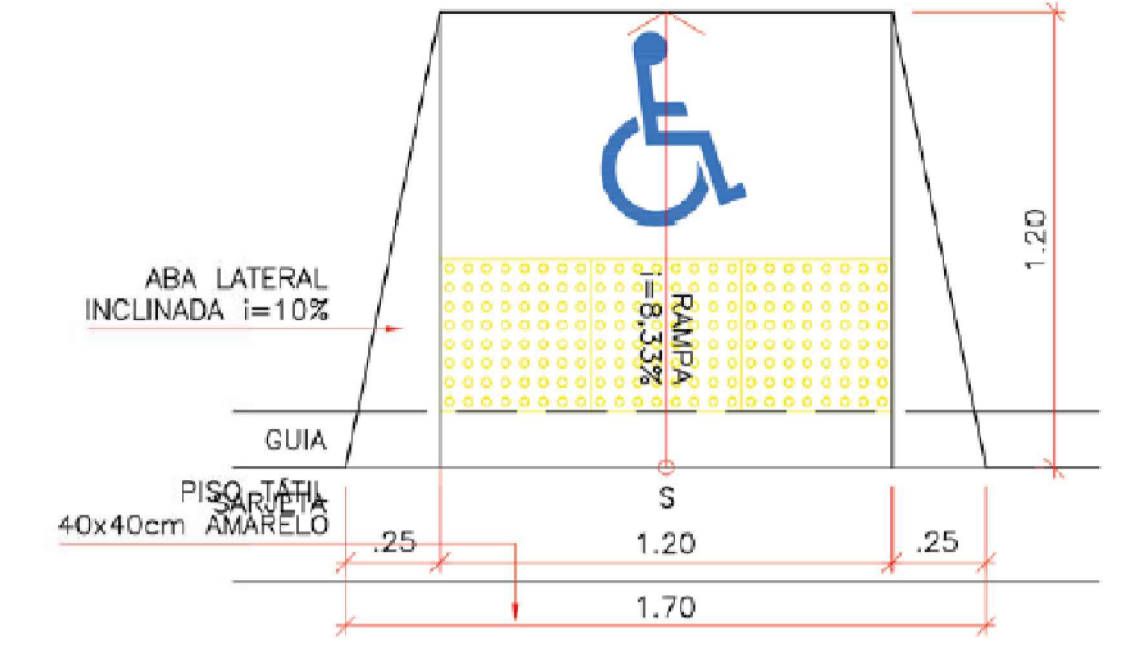

02 DETALHE DE RAMPA (PLANTA BAIXA)
ESCALA 1:10

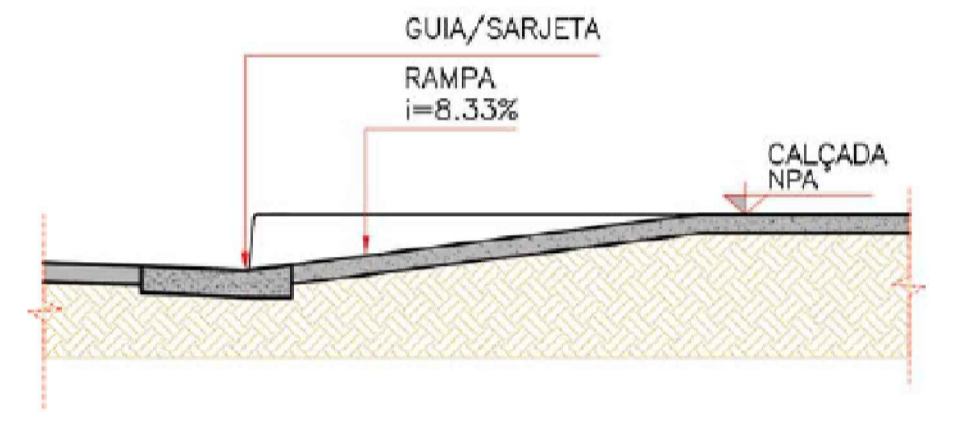

03 DETALHE DE RAMPA (CORTE)
ESCALA 1:10

OBRA:	PROJETO DE REGULARIZAÇÃO E REFORMA CENTRO MUNICIPAL DE SAÚDE C/ ATENDIMENTO DE URGÊNCIA E EMERGÊNCIA	
PROponente:	PREFEITURA MUNICIPAL DE SANTO ANTONIO DO LESTE CNPJ: 04.217.362.0001-90	
LOCAL DA OBRA:	RUA DAS FLORES, S/N., QUADRA 54	
BAIRRO:	JARDIM NOVO CAMPO	
CIDADE:	SANTO ANTONIO DO LESTE, MT	
AUTOR DO PROJETO:	GIOVANI BIFF-ARQUITETO E URBANISTA CAU: 964140	
RESPONSÁVEL TÉCNICO:	GIOVANI BIFF-ARQUITETO E URBANISTA CAU: 964140	
DATA:	20/09/18	ESCALA: INDICADA
DESENHO:	ASSUNTO PROJETO ARQUITETONICO IMPLANTAÇÃO GERAL	FOLHA Nº 2/06
 RUA A, N° 369 JARDIM SANTA INES, SANTO ANTONIO DO LESTE, MT. FONE: (66) 3488-1080 CEP: 78.628-000	ASS. RESPONSÁVEL TÉCNICO GIOVANI BIFF CAU: 964140	ÁREAS E OCUPAÇÃO (%): TERRENO=6400,00M²= 100% ÁREA CONSTRUÍDA PSF TOTAL=390,70M²=6,10% ÁREA CONSTRUÍDA CENTRO + ANEXOS=1,049,04M²= 16,39% ÁREA CONSTRUÍDA ANEXO GARAGEM/LAVANDERIA= 302,11M²=4,72% ÁREA CONSTRUÍDA ANEXOS DEPÓSITOS=42,85M²=0,67% ÁREA PERMEÁVEL LIVRE= 4.960,26M²= 77,50%
	REPRESENTANTE DO MUNICÍPIO: MIGUEL JOSÉ BRUNETTA PREFEITO MUNICIPAL	

RESERVADO À APROVAÇÃO