



PORTAL DE ENTRADA

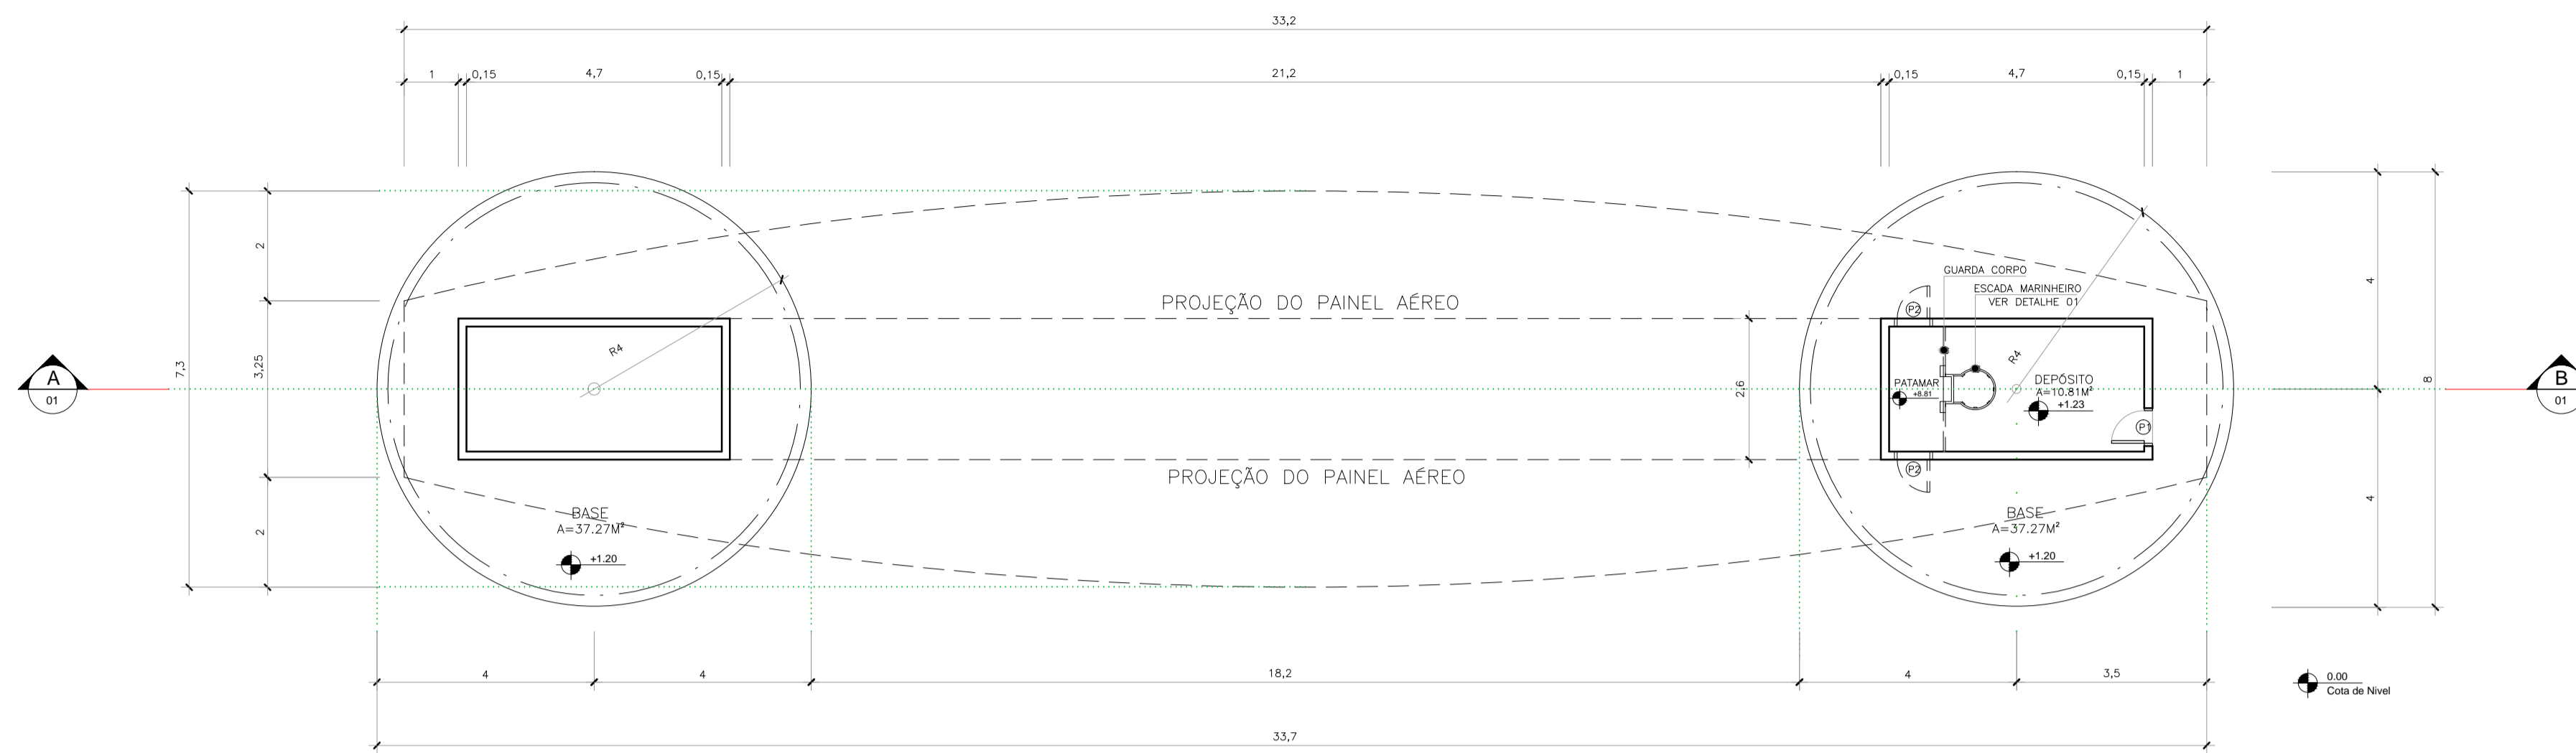


03 PLANTA BAIXA
ESCALA 1/100

QUADRO DE ESQUADRIAS PORTAS						
CODIGOS	LARGURA	ALTURA	PEITORIL	ESPECIFICAÇÃO	QUANTIDADE	MATERIAL
P1	0,60	2,10	-	ABRIR - 1FL	01	ALUMINIO
P2	0,60	1,90	-	ABRIR - 1FL	02	CHAPA METÁLICA

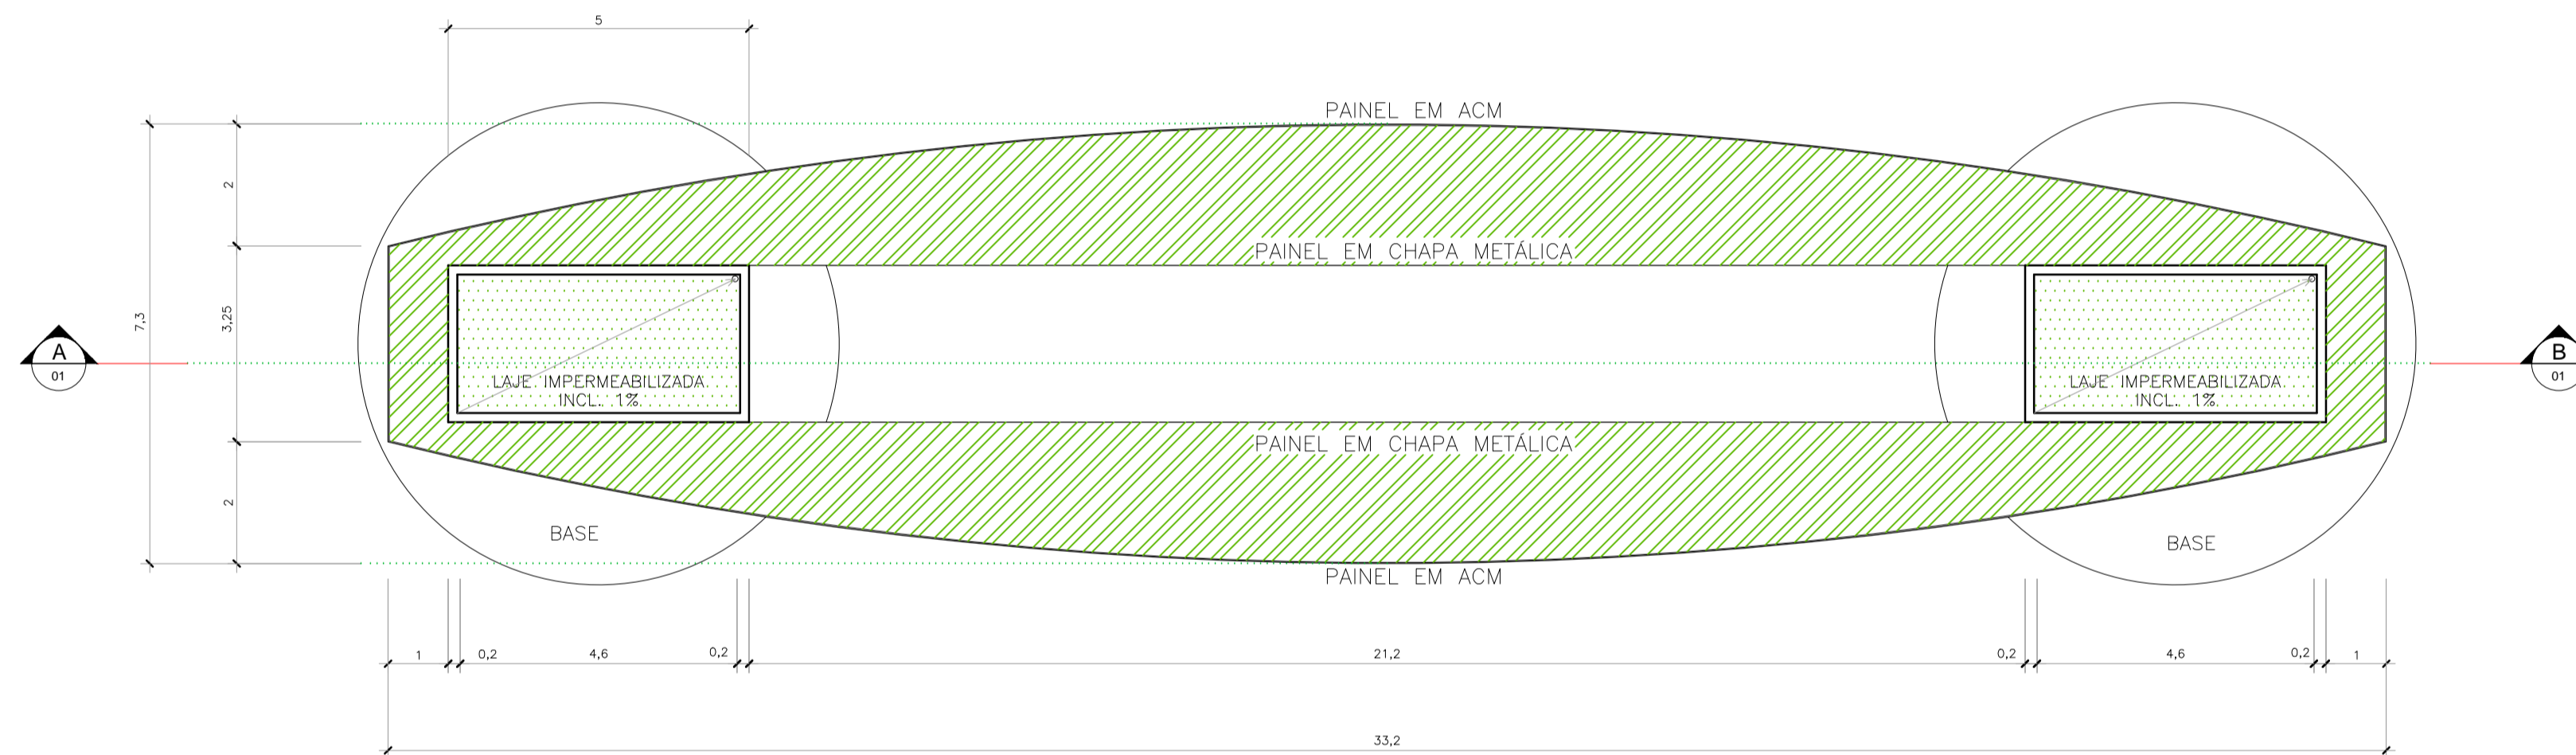


02 PLANTA DE COBERTURA
ESCALA 1/100

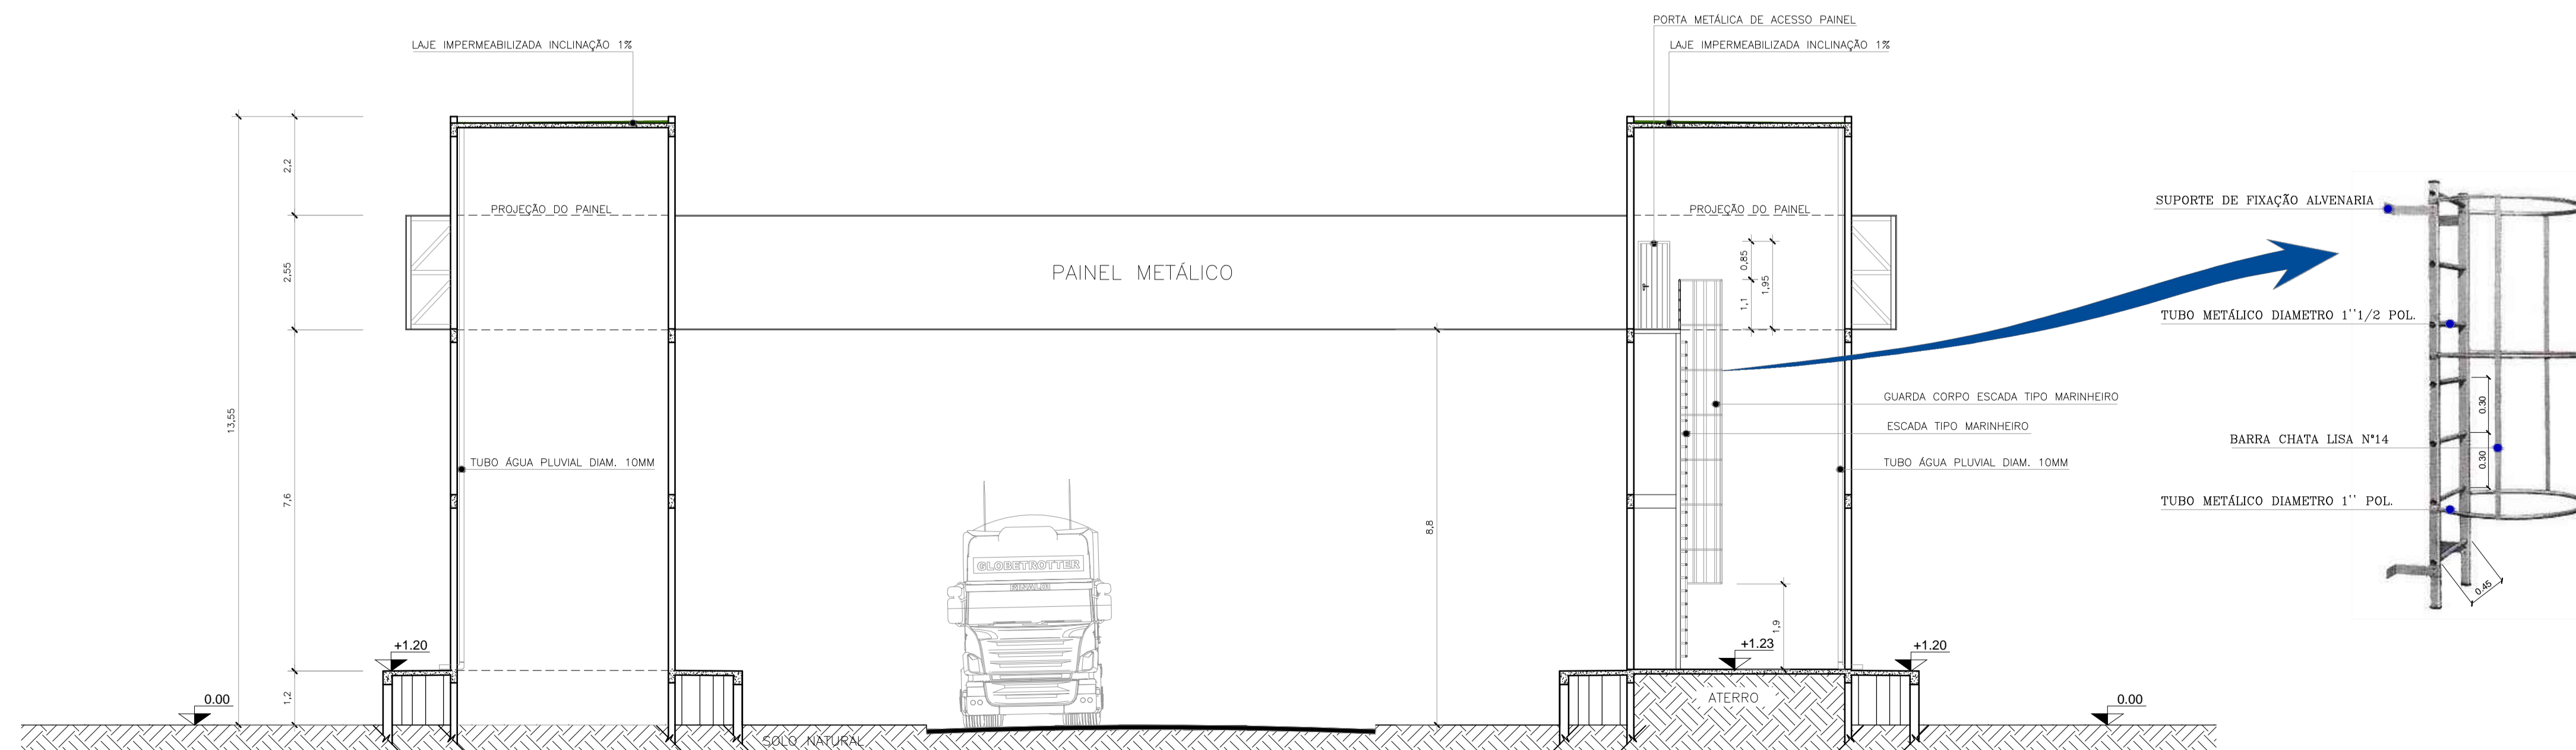

01 CORTE A-B
ESCALA 1/100



04 FACHADA FRONTAL
ESCALA 1/175

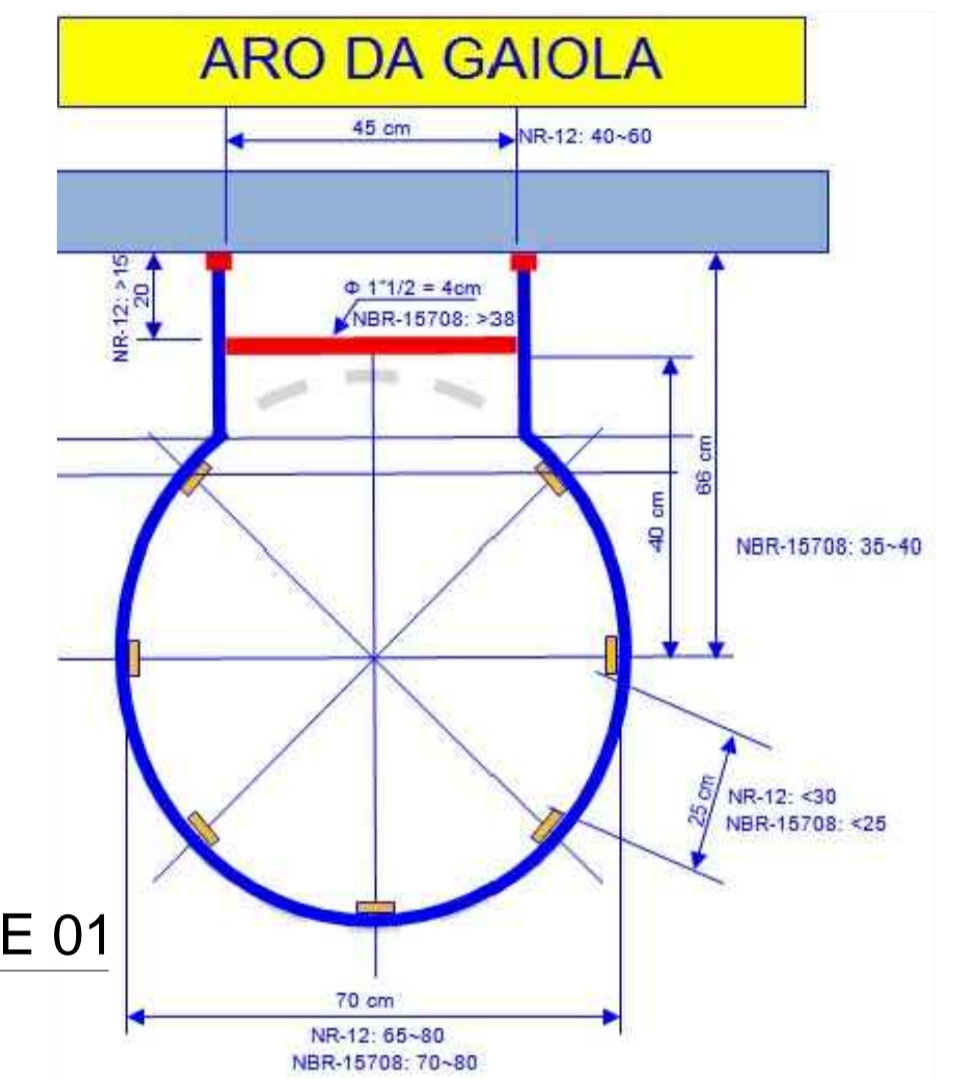

05 DETALHE 01
S/ESCALA

OBRA:	CONSTRUÇÃO DE PÓRICO DE ENTRADA	
PROPONENTE:	PREFEITURA MUNICIPAL DE SANTO ANTONIO DO LESTE CNPJ: 04.217.362.0001-90	
LOCAL DA OBRA:	ROTATÓRIA MT 336 COM AVENIDA FORTALEZA	
SETOR/BAIRRO:	SANTA INÊS	
CIDADE:	SANTO ANTONIO DO LESTE, MT	
AUTOR DO PROJETO:	GIOVANI BIFF-ARQUITETO E URBANISTA CAU/BR: 96414-0	
RESPONSÁVEL TÉCNICO:	GIOVANI BIFF-ARQUITETO E URBANISTA CAU/BR: 96414-0	
DATA:	23/09/18	ESCALA: INDICADA
DESENHO:	ASSUNTO PROJETO ARQUITETONICO PLANTA BAIXA, PLANTA DE COBERTURA, CORTE, FACHADA FRONTAL E DETALHE	FOLHA N° 4/4
	ASS. RESPONSÁVEL TÉCNICO GIOVANI BIFF CAU/BR: 964140 REPRESENTANTE DO MUNICÍPIO:	ÁREAS E OCUPAÇÃO (%): TERRENO=1.520,53M²=100% CONSTRUIDA=181,68M²=11,95% LIVRE = 1.338,85M²=88,05%
RUA A. N. 367 JARDIM SANTA INEZ. SANTO ANTONIO DO LESTE-MT. FONE: (66) 3488-1080 CEP: 78.628-000	MIGUEL JOSÉ BRUNETTA PREFEITO MUNICIPAL	

RESERVADO À APROVAÇÃO