


LAYOUT DA AVENIDA BRASIL

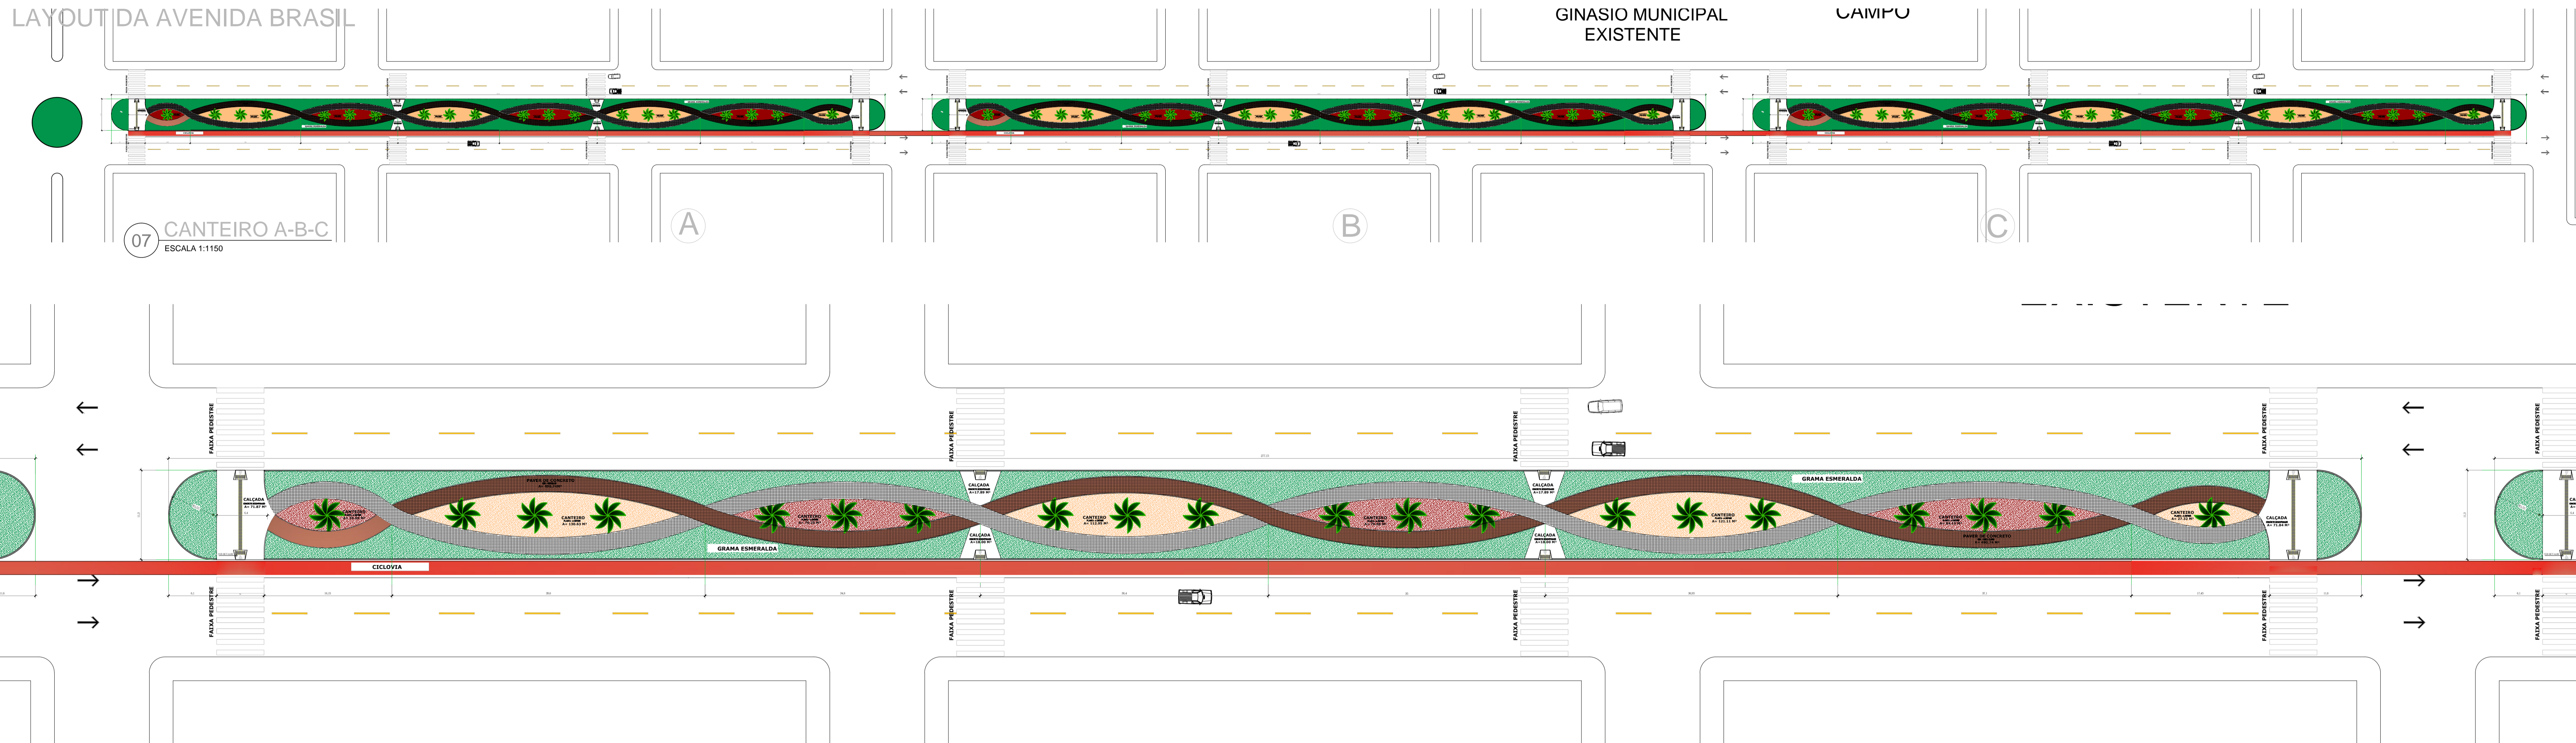




07 CANTEIRO A-B-C
ESCALA 1:1150

A

B


C

06 CANTEIRO A-B-C
ESCALA 1:310

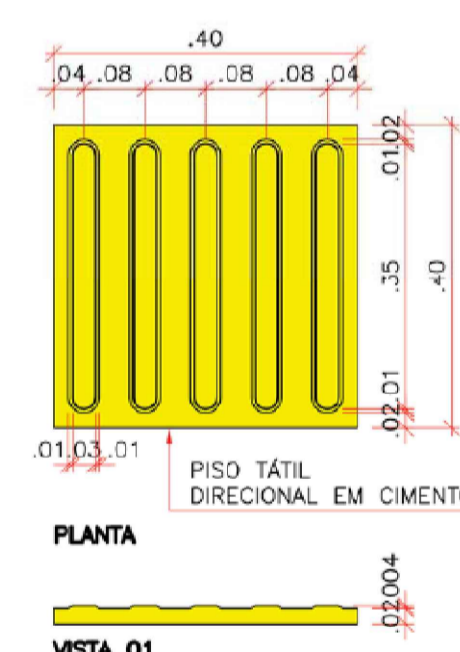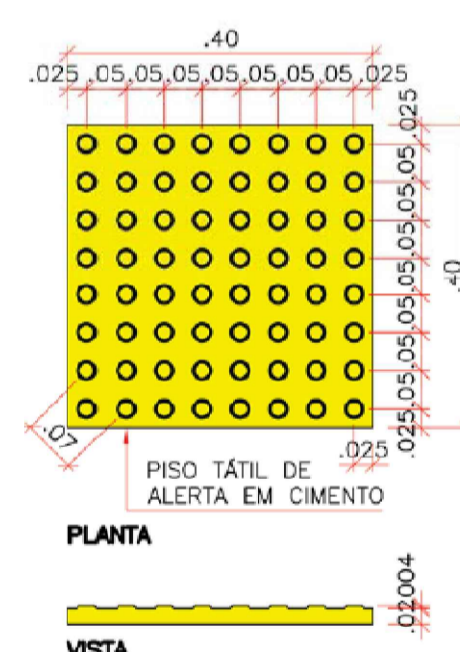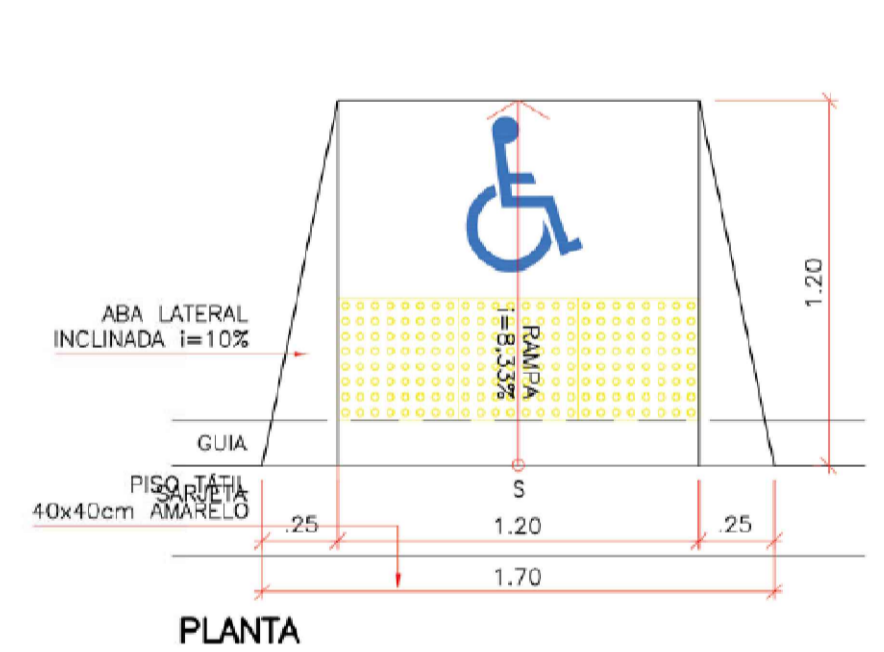


05 DETALHE 02- RAMPA (PLANTA BAIXA)
ESCALA 1:25


04 DETALHE PISO TÁTIL
ESCALA 1/10

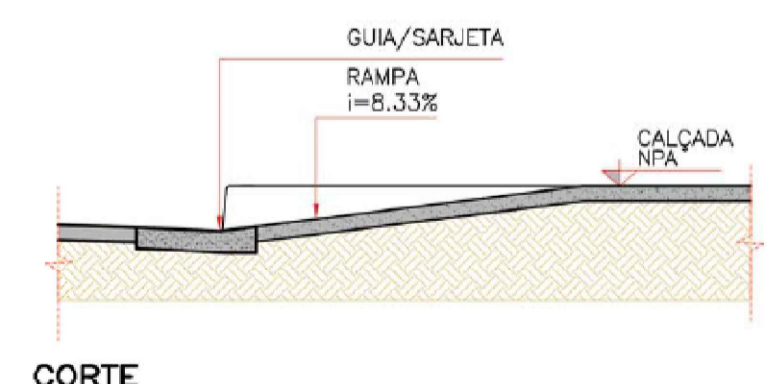

02 DETALHE DE RAMPA (CORTE)
ESCALA 1:25

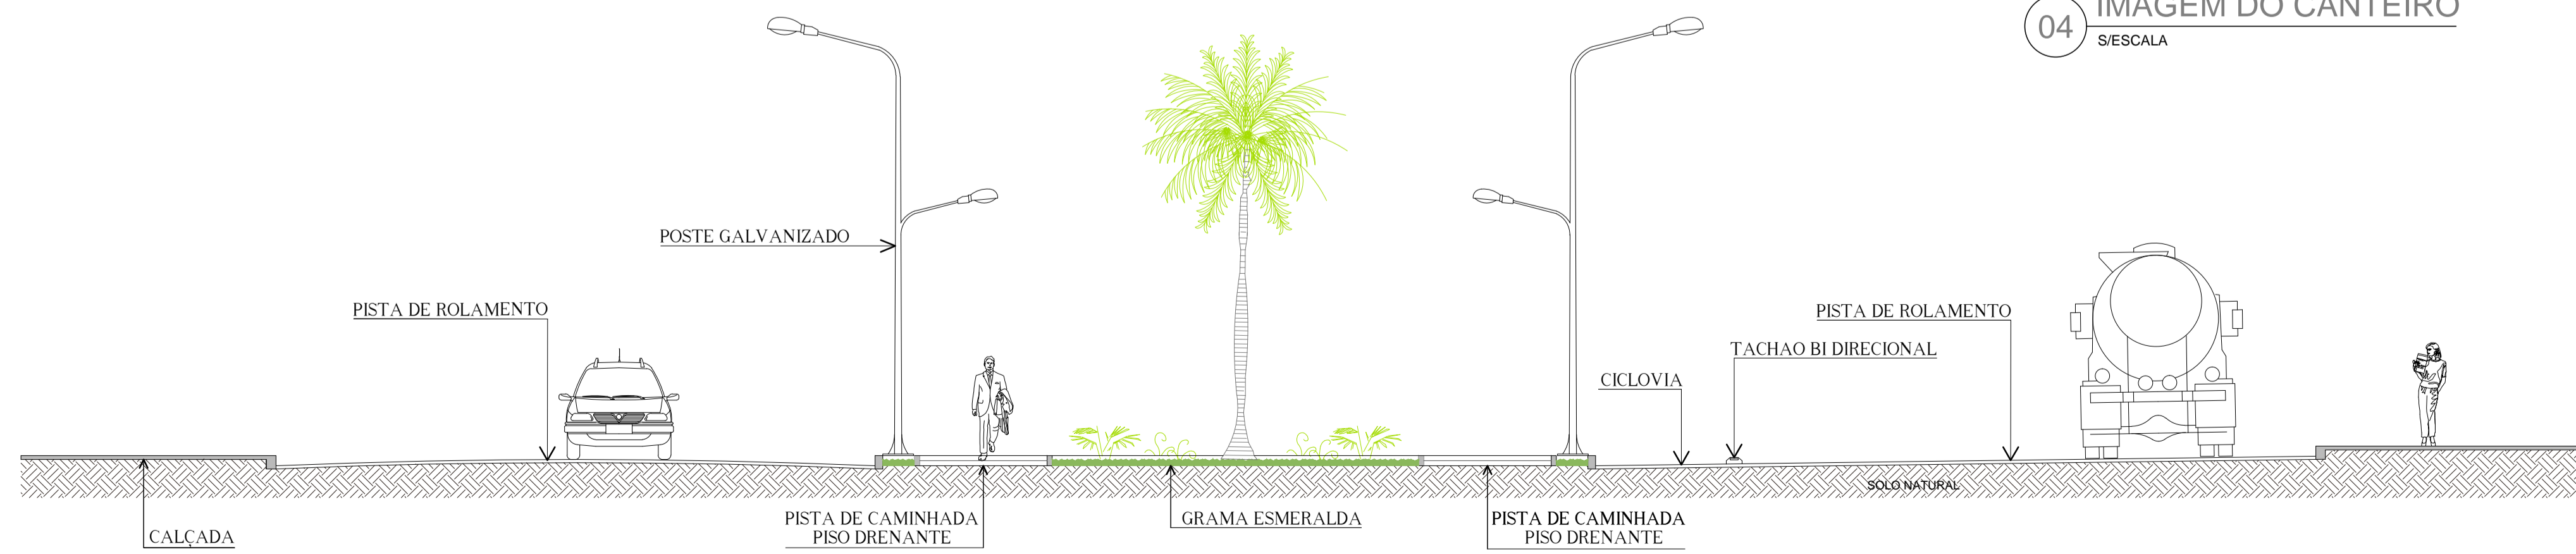

01 CORTE TRANSVERSAL
ESCALA 1:25

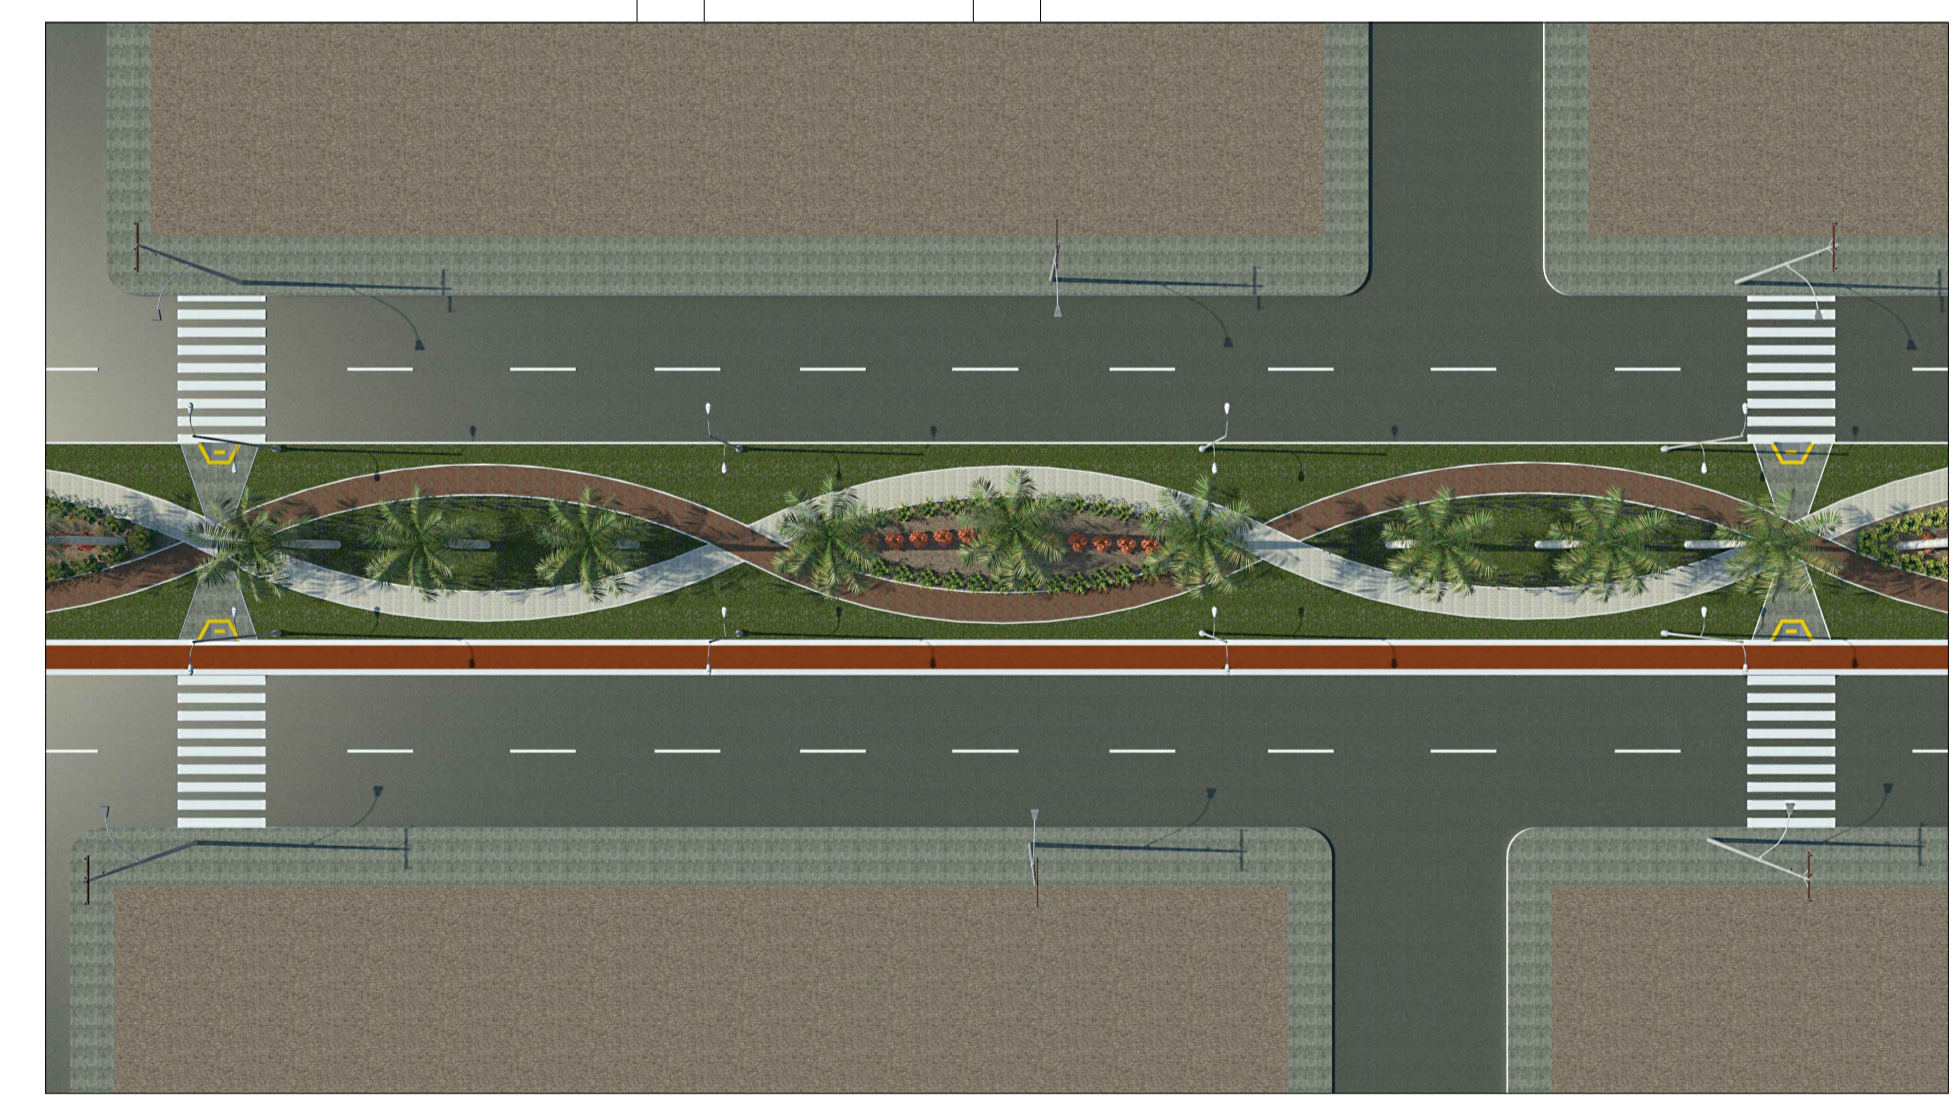

04 IMAGEM DO CANTEIRO
S/ESCALA

OBRA:	URBANIZAÇÃO DO CANTEIRO CENTRAL DA AVENIDA BRASIL	
PROPONENTE:	PREFEITURA MUNICIPAL DE SANTO ANTONIO DO LESTE CNPJ: 04.217.362.0001-90	
LOCAL DA OBRA:	AVENIDA BRASIL	
SETOR/BAIRRO:	CENTRO/NOVO CAMPO	
CIDADE:	SANTO ANTONIO DO LESTE, MT	
AUTOR DO PROJETO:	GIOVANI BIFF-ARQUITETO E URBANISTA CAU/BR: 96414-0	
REPONSÁVEL TÉCNICO:	GIOVANI BIFF-ARQUITETO E URBANISTA CAU/BR: 96414-0	
DATA:	02/08/18	ESCALA: INDICADA
DESENHO:	ASSUNTO PROJETO ARQUITETÔNICO PLANTA BAIXA, CORTES E DETALHE	FOLHA N° 2/3
ASS. RESPONSÁVEL TÉCNICO	ÁREAS E OCUPAÇÃO (%):	
GIOVANI BIFF CAU/BR: 964140	URBANIZADA TOTAL A=9.313,95 M²	
REPRESENTANTE DO MUNICIPIO:	URBANIZADA POR MÓDULO A=3.104,65 M²	
MIGUEL JOSÉ BRUNETTA PREFEITO MUNICIPAL		
RUA A, N.º 367 JARDIM SANTA INEZ, SANTO ANTONIO DO LESTE, MT. FONE: (66) 3488-1080 CEP: 78.628-000		
RESERVADO À APROVAÇÃO		