



LAYOUT DA AVENIDA GOIÁS

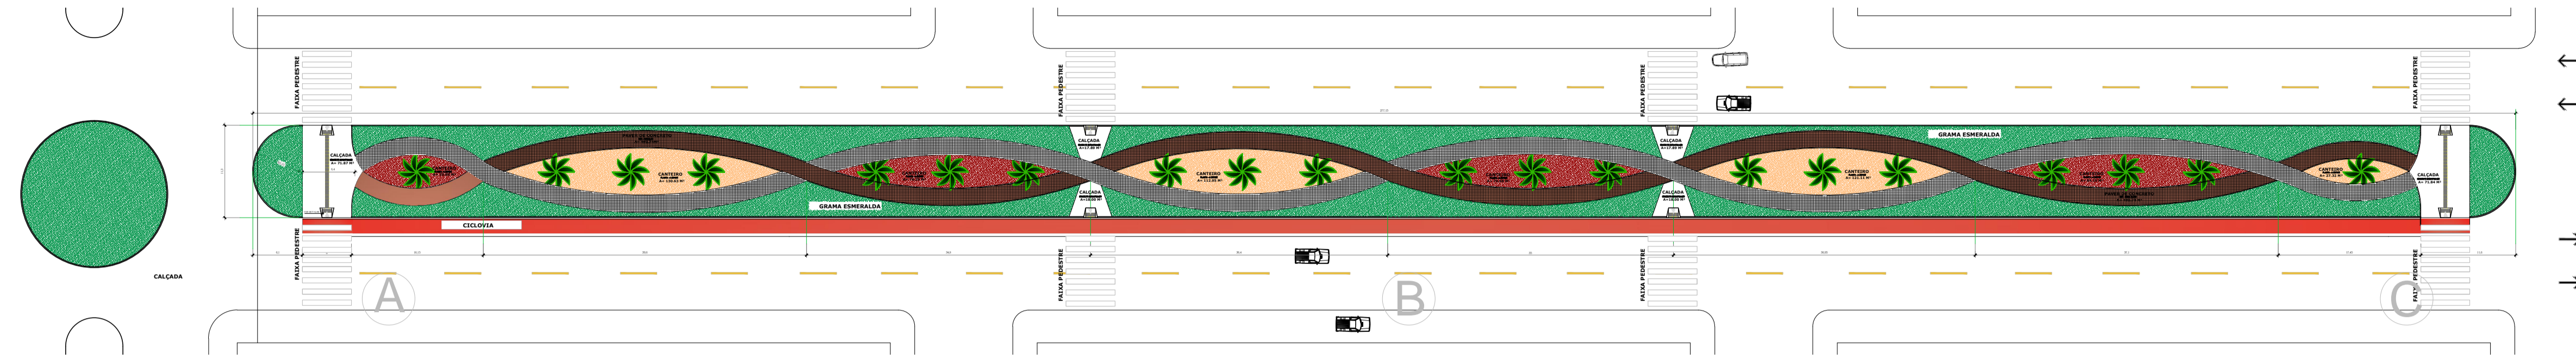

03 CANTEIRO A-B-C
ESCALA 1:1150

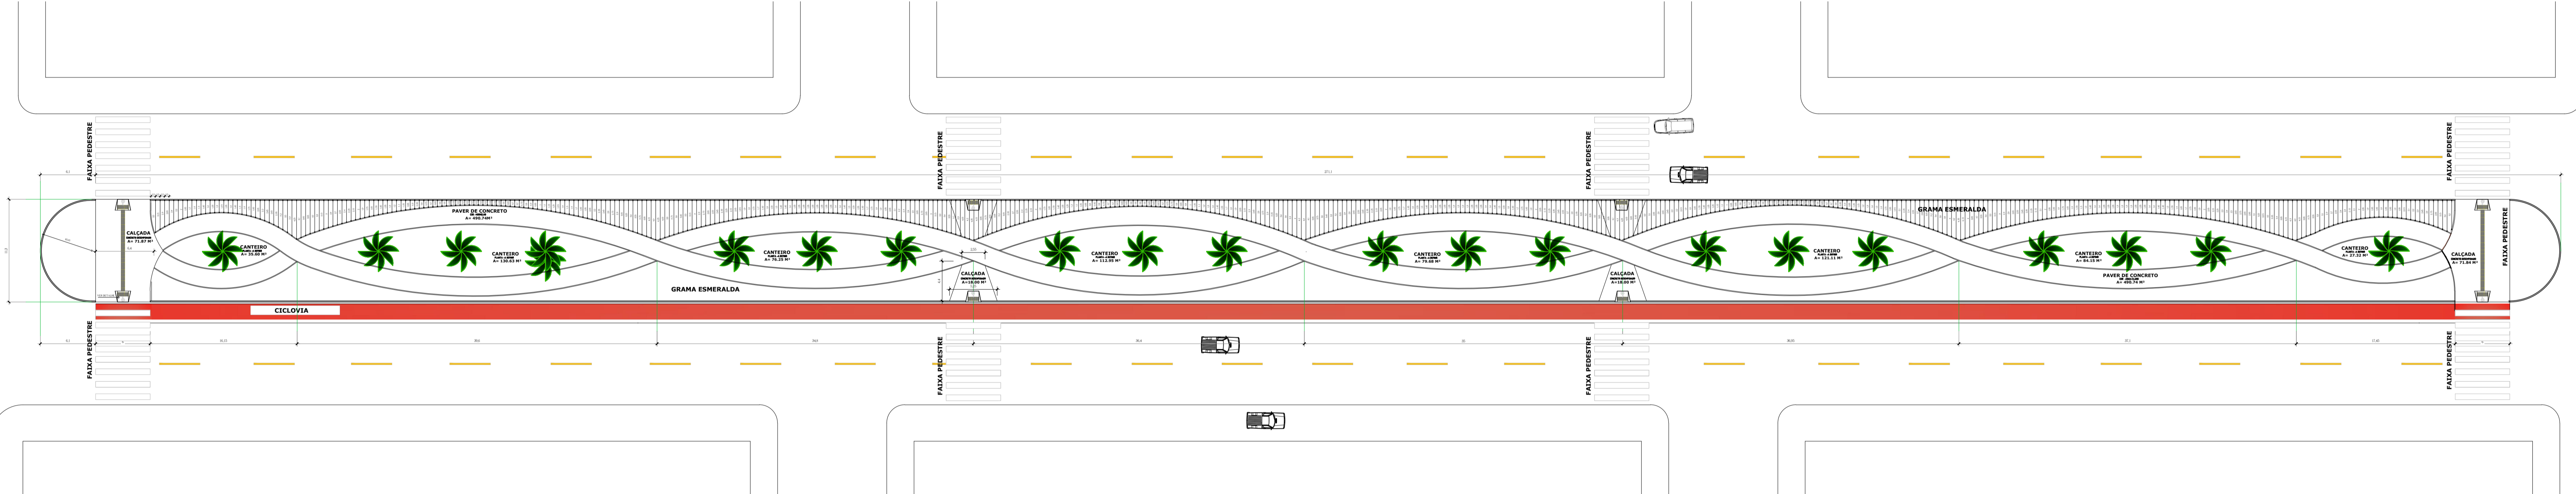

02 CANTEIRO A-B-C
ESCALA 1:300



01 IMAGENS DA OBRA
S/ESCALA

OBRA:	URBANIZAÇÃO DO CANTEIRO CENTRAL DA AVENIDA BRASIL	
PROPONENTE:	PREFEITURA MUNICIPAL DE SANTO ANTONIO DO LESTE CNPJ: 04.217.362.0001-90	
LOCAL DA OBRA:	AVENIDA BRASIL	
SETOR/BAIRRO:	CENTRO/NOVO CAMPO	
CIDADE:	SANTO ANTONIO DO LESTE, MT	
AUTOR DO PROJETO:	GIOVANI BIFF-ARQUITETO E URBANISTA CAU/BR: 964140	
REPONSÁVEL TÉCNICO:	GIOVANI BIFF-ARQUITETO E URBANISTA CAU/BR: 964140	
DATA:	02/08/18	ESCALA: INDICADA
DESENHO:	ASSUNTO PROJETO ARQUITETÔNICO PLANTA BAIXA E IMAGENS	FOLHA N° 3/3
ASS. RESPONSÁVEL TÉCNICO	ÁREAS E OCUPAÇÃO (%):	
 RUA A, N.º 367 JARDIM SANTA INEZ, SANTO ANTONIO DO LESTE, MT. FONE: (66) 3488-1080 CEP: 78.628-000	URBANIZADA TOTAL A=9.313,95M²	
	URBANIZADA POR MÓDULO A=3.104,65M²	
REPRESENTANTE DO MUNICÍPIO:	MIGUEL JOSÉ BRUNETTA PREFEITO MUNICIPAL	

RESERVADO À APROVAÇÃO