

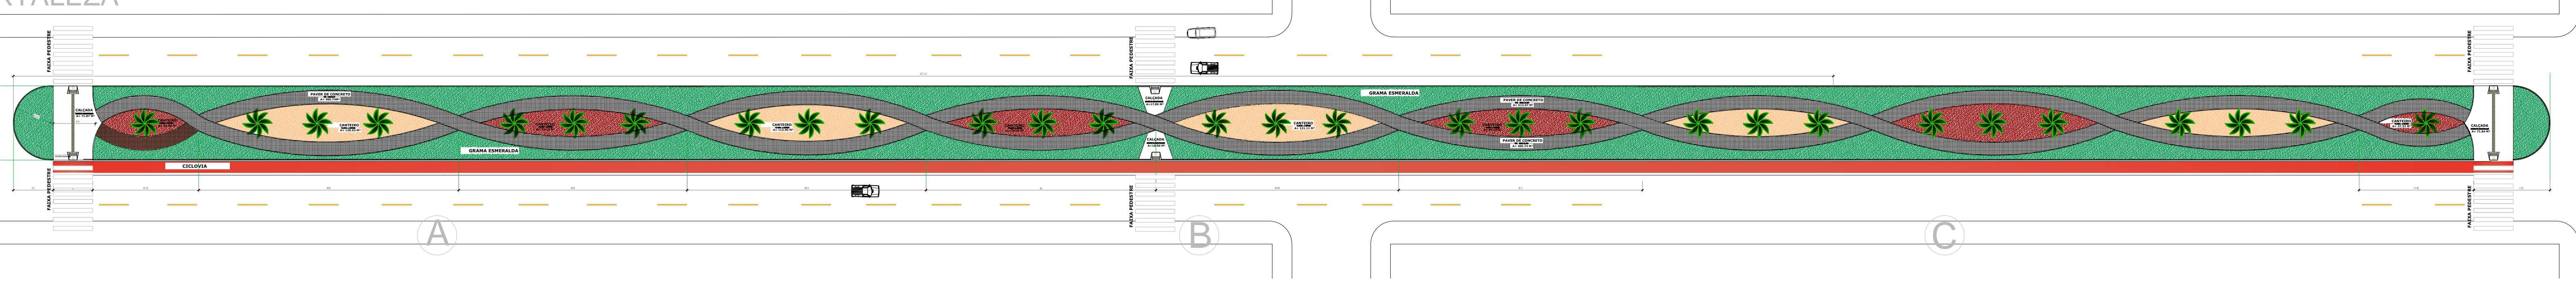
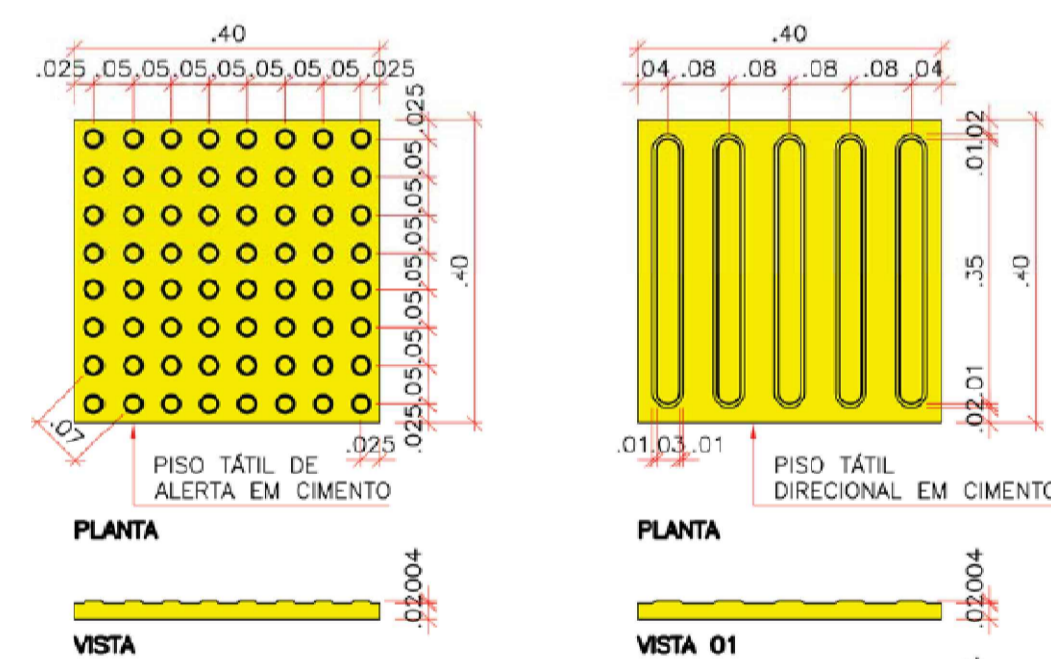


LAYOUT DA AVENIDA FORTALEZA

07 CANTEIRO A-B-C
ESCALA 1:1150

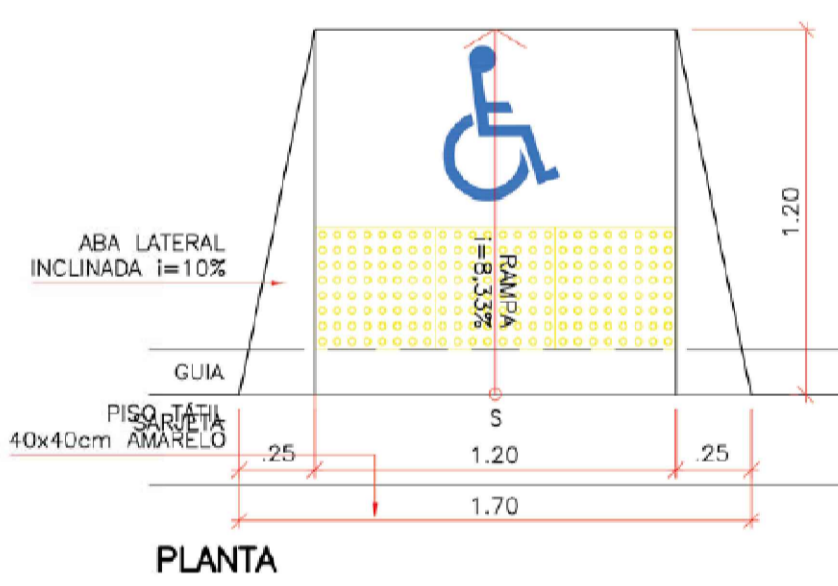


06 CANTEIRO A-B-C
ESCALA 1:310

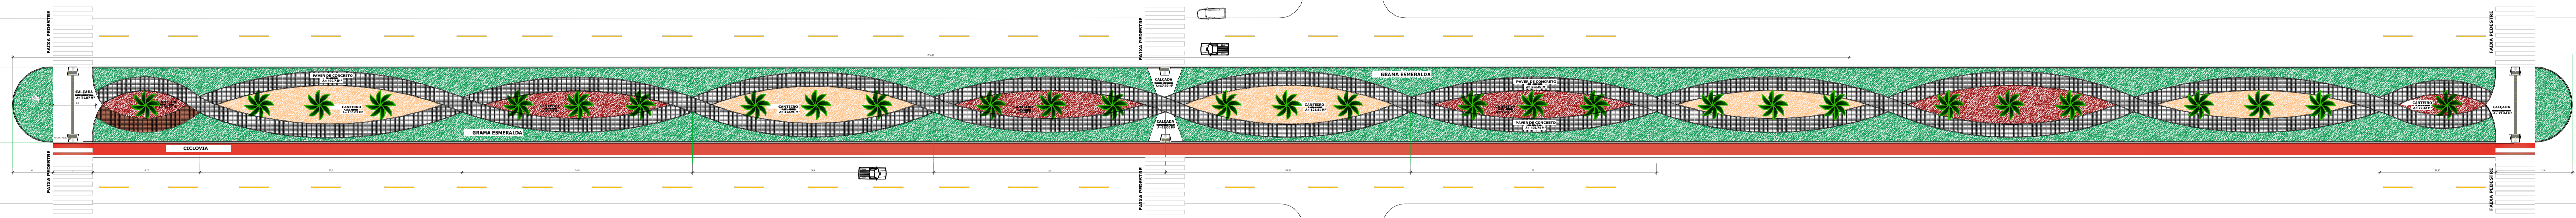

05 DETALHE 02- RAMPA (PLANTA BAIXA)
ESCALA 1:25


04 DETALHE PISO TÁTIL
ESCALA 1/10

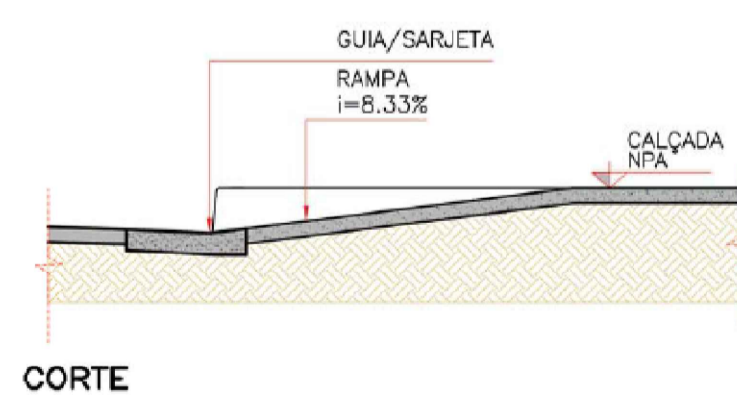

02 DETALHE DE RAMPA (CORTE)
ESCALA 1:25



04 IMAGEM DO CANTEIRO
S/ESCALA

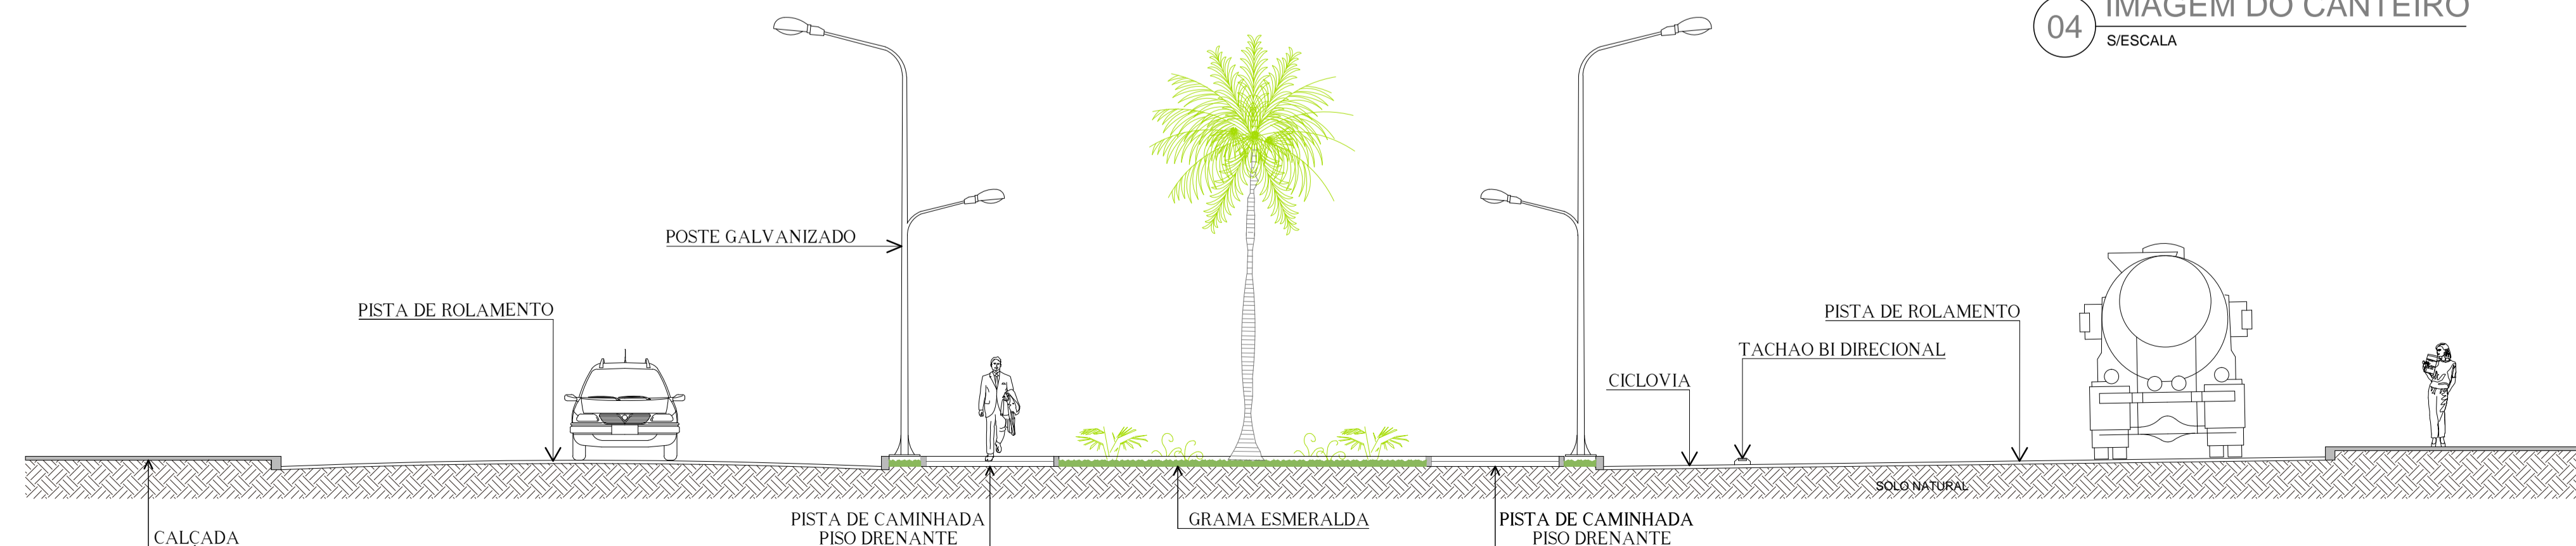

01 CORTE TRANSVERSAL
ESCALA 1:25

OBRA:	URBANIZAÇÃO DO CANTEIRO CENTRAL DA AVENIDA FORTALEZA	
PROPONENTE:	PREFEITURA MUNICIPAL DE SANTO ANTONIO DO LESTE CNPJ: 04.217.362.0001-90	
LOCAL DA OBRA:	AVENIDA FORTALEZA	
SETOR/BAIRRO:	SANTA INÊS	
CIDADE:	SANTO ANTONIO DO LESTE, MT	
AUTOR DO PROJETO:	GIOVANI BIFF-ARQUITETO E URBANISTA CAU/BR: 96414-0	
REPOÑSÁVEL TÉCNICO:	GIOVANI BIFF-ARQUITETO E URBANISTA CAU/BR: 96414-0	
DATA:	02/08/18	ESCALA: INDICADA
DESENHO:	ASSUNTO PROJETO ARQUITETÔNICO PLANTA BAIXA, CORTES E DETALHE	FOLHA Nº 2/3
ASS. RESPONSÁVEL TÉCNICO	GIOVANI BIFF CAU/BR: 96414-0	ÁREAS E OCUPAÇÃO (%)
REPRESENTANTE DO MUNICÍPIO:	MIGUEL JOSÉ BRUNETTA PREFEITO MUNICIPAL	URBANIZADA TOTAL A=4.338,81M²
RUA A, N.º 367 JARDIM SANTA INÊS, SANTO ANTONIO DO LESTE, MT. FONE: (66) 3488-1080 CEP: 78.628-000		

RESERVADO Á APROVAÇÃO