



LAYOUT DA AVENIDA GOIÁS

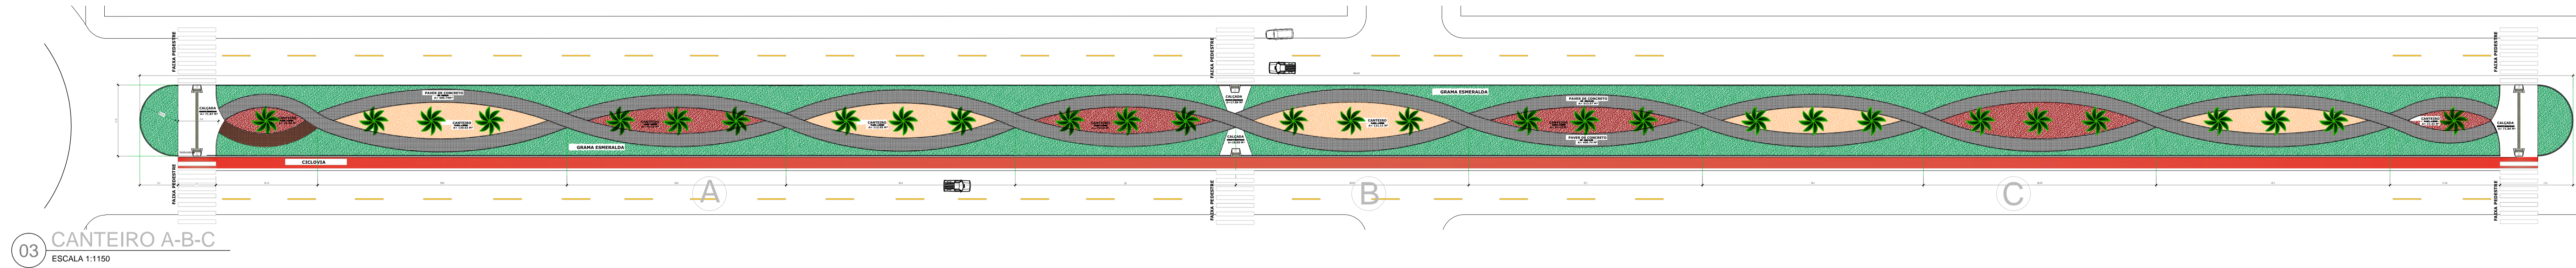

03 CANTEIRO A-B-C  
ESCALA 1:1150

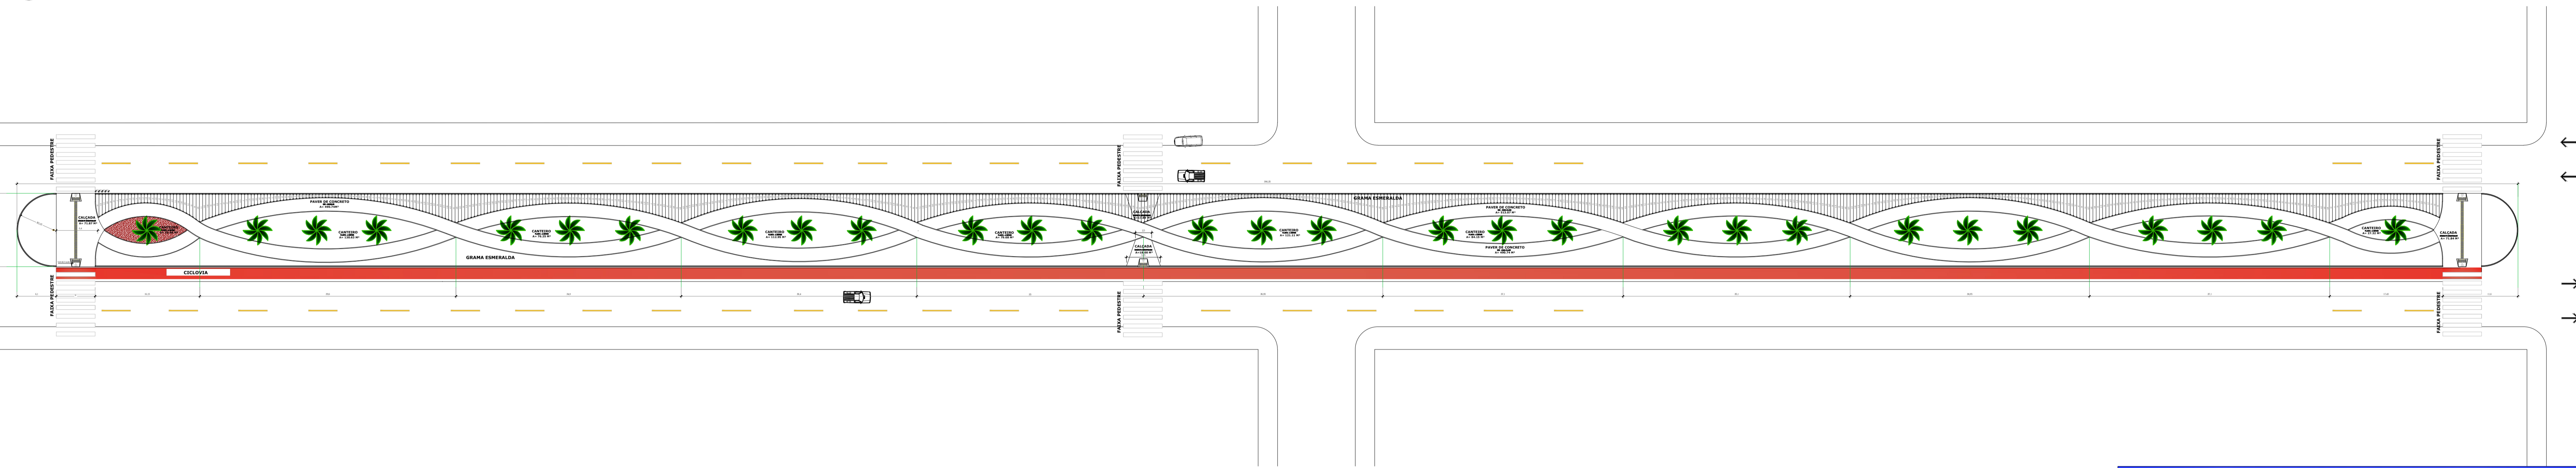

02 CANTEIRO A-B-C  
ESCALA 1:300



01 IMAGENS DA OBRA  
S/ESCALA

OBRA:	URBANIZAÇÃO DO CANTEIRO CENTRAL DA AVENIDA FORTALEZA	
PROPONENTE:	PREFEITURA MUNICIPAL DE SANTO ANTONIO DO LESTE CNPJ: 04.217.362.0001-90	
LOCAL DA OBRA:	AVENIDA FORTALEZA	
SETOR/BAIRRO:	SANTA INÊS	
CIDADE:	SANTO ANTONIO DO LESTE, MT	
AUTOR DO PROJETO:	GIOVANI BIFF-ARQUITETO E URBANISTA CAU/BR: 96414-0	
REPONSÁVEL TÉCNICO:	GIOVANI BIFF-ARQUITETO E URBANISTA CAU/BR: 96414-0	
DATA:	02/08/18	ESCALA: INDICADA
DESENHO:	ASSUNTO PROJETO ARQUITETÔNICO PLANTA BAIXA E IMAGENS	FOLHA N° <b>3/3</b>
 RUA A, N.º 367 JARDIM SANTA INÊS, SANTO ANTONIO DO LESTE, MT. FONE: (66) 3488-1080 CEP: 78.628-000	ASS. RESPONSÁVEL TÉCNICO	ÁREAS E OCUPAÇÃO (%):
	GIOVANI BIFF CAU/BR: 96414-0	URBANIZADA TOTAL A=4.338,81 M²
REPRESENTANTE DO MUNICÍPIO:	MIGUEL JOSÉ BRUNETTA PREFEITO MUNICIPAL	

RESERVADO À APROVAÇÃO