



LAYOUT DA AVENIDA GOIÁS

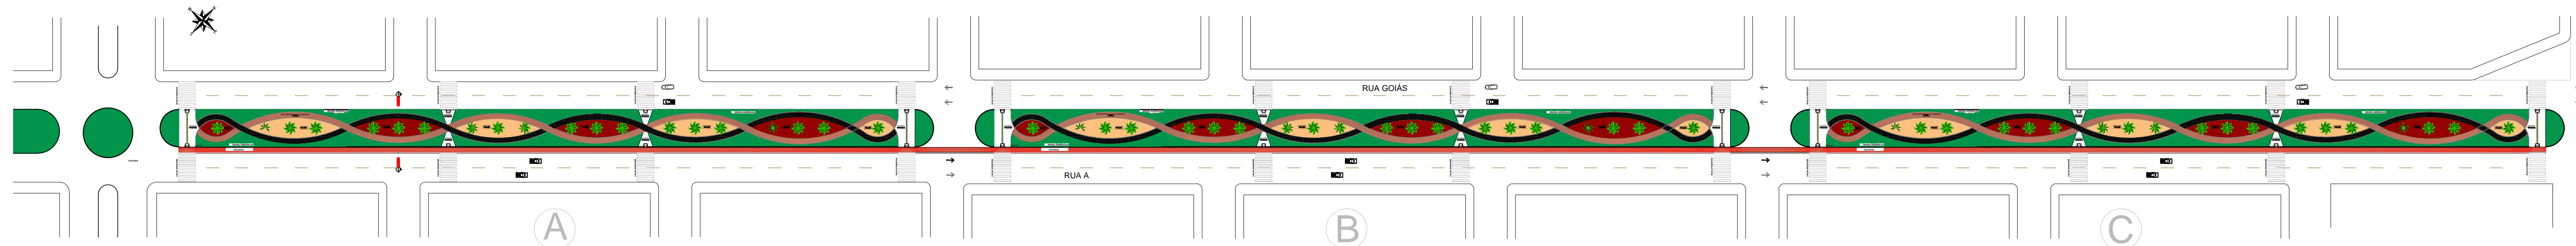

03 CANTEIRO A-B-C
ESCALA 1:1150

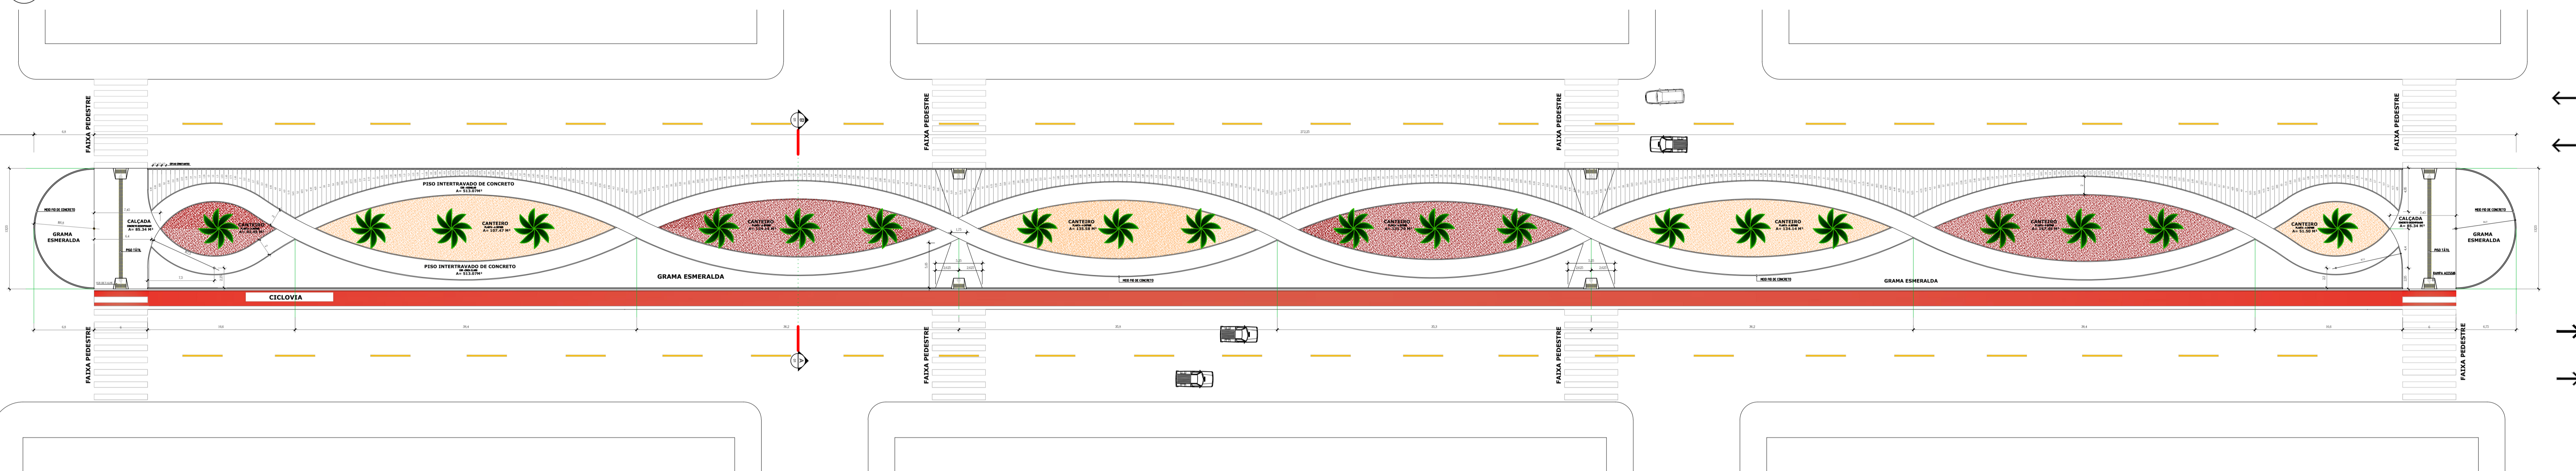

02 CANTEIRO A-B-C
ESCALA 1:300



01 IMAGENS DA OBRA
S/ESCALA

OBRA:	URBANIZAÇÃO DO CANTEIRO CENTRAL DA AVENIDA GOIÁS	
PROPONENTE:	PREFEITURA MUNICIPAL DE SANTO ANTONIO DO LESTE CNPJ: 04.217.362.0001-90	
LOCAL DA OBRA:	AVENIDA GOIÁS	
SETOR/BAIRRO:	CENTRO/SANTA INÊS	
CIDADE:	SANTO ANTONIO DO LESTE, MT	
AUTOR DO PROJETO:	GIOVANI BIFF-ARQUITETO E URBANISTA CAU/BR: 964140	
REPONSÁVEL TÉCNICO:	GIOVANI BIFF-ARQUITETO E URBANISTA CAU/BR: 964140	
DATA:	02/08/18	ESCALA: INDICADA
DESENHO:	ASSUNTO PROJETO ARQUITETÔNICO PLANTA BAIXA E IMAGENS	FOLHA N° 3/3
 ASS. RESPONSÁVEL TÉCNICO GIOVANI BIFF CAU/BR: 964140 REPRESENTANTE DO MUNICÍPIO:	ÁREAS E OCUPAÇÃO (%): URBANIZADA TOTAL A= 11.343,38M²=48,28% URBANIZADA POR MÓDULO A=3.781,13M²=48,28%	
	RUA A, N.º 367 JARDIM SANTA INÊS, SANTO ANTONIO DO LESTE, MT. FONE: (66) 3488-1080 CEP: 78.628-000 MIGUEL JOSÉ BRUNETTA PREFEITO MUNICIPAL	

RESERVADO À APROVAÇÃO