




LAYOUT DA AVENIDA BRASIL

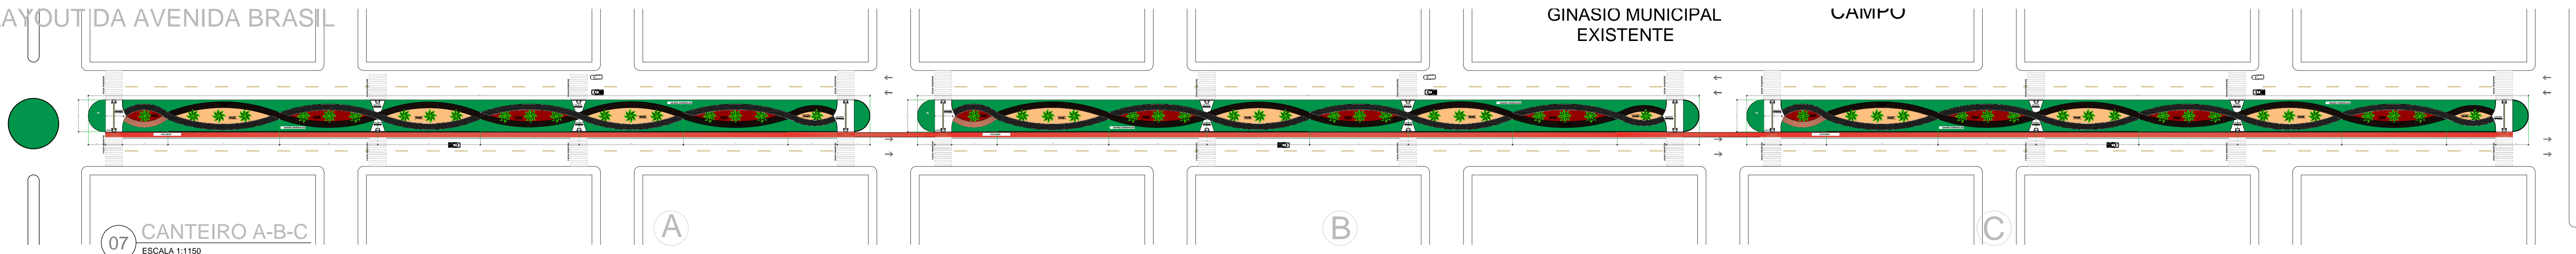


07 CANTEIRO A-B-C
ESCALA 1:1150

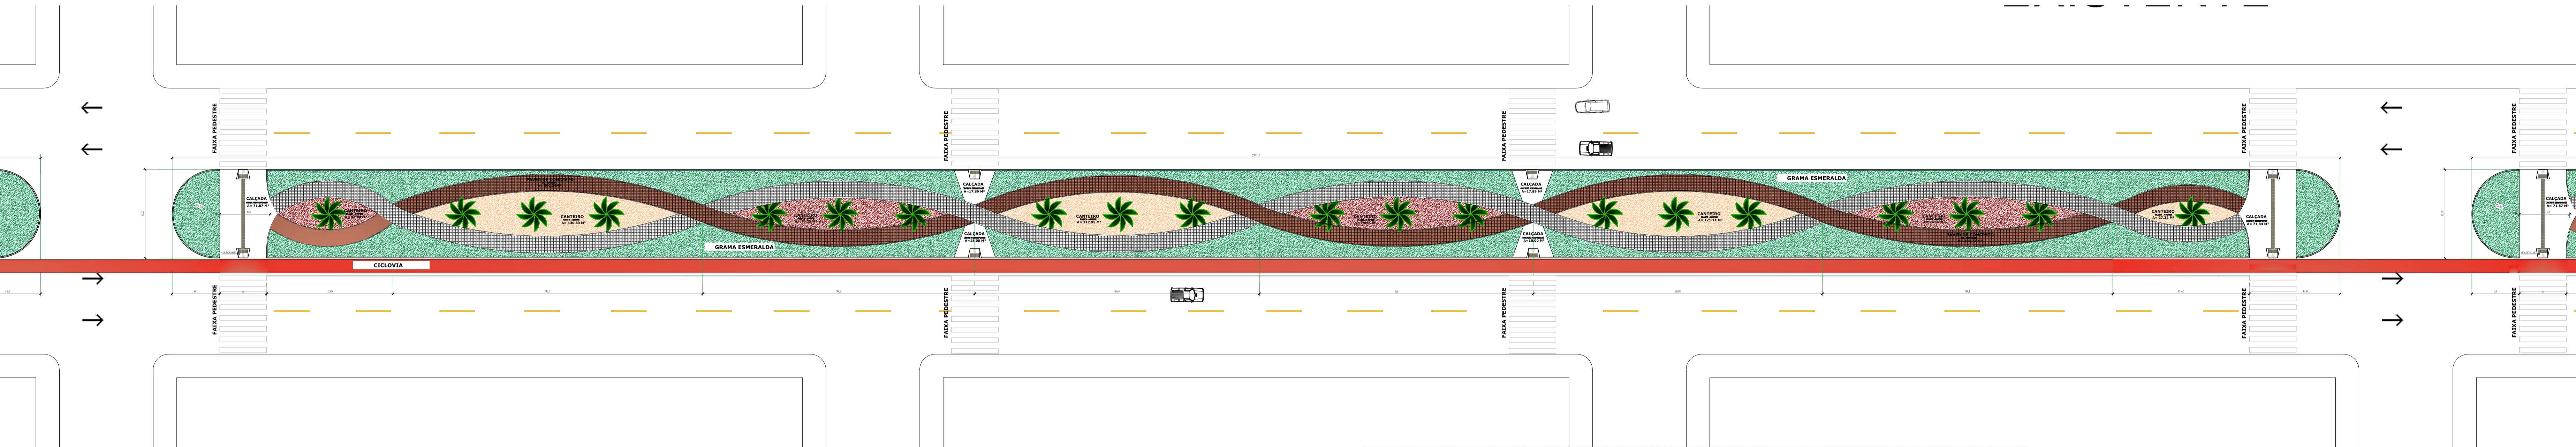

06 CANTEIRO A-B-C
ESCALA 1:310

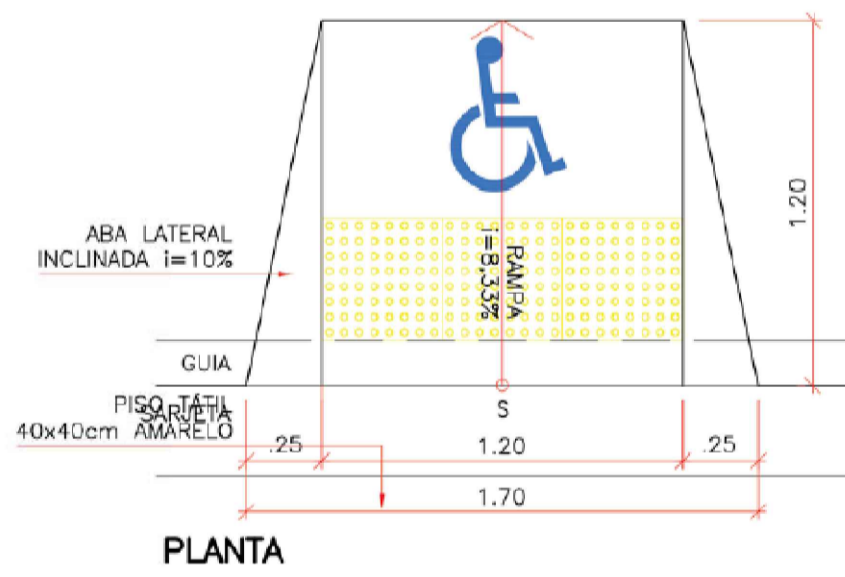


PLANTA

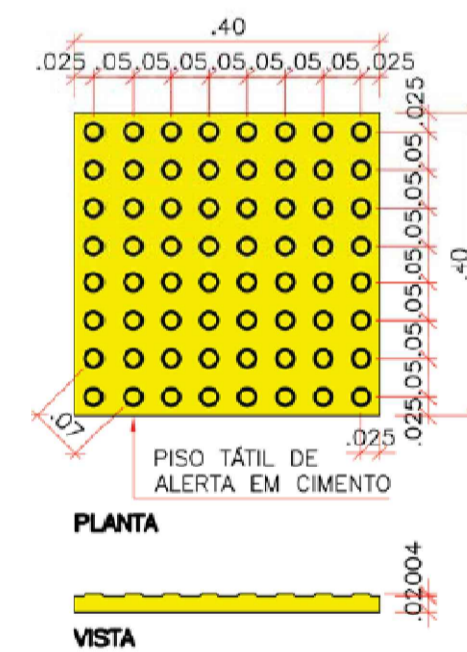

PLANTA

VISTA

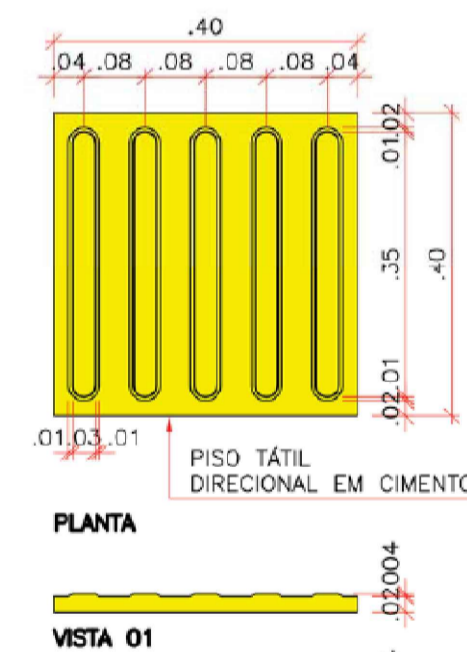


PLANTA

VISTA 01

VISTA 02


05 DETALHE 02- RAMPA (PLANTA BAIXA)
ESCALA 1:25

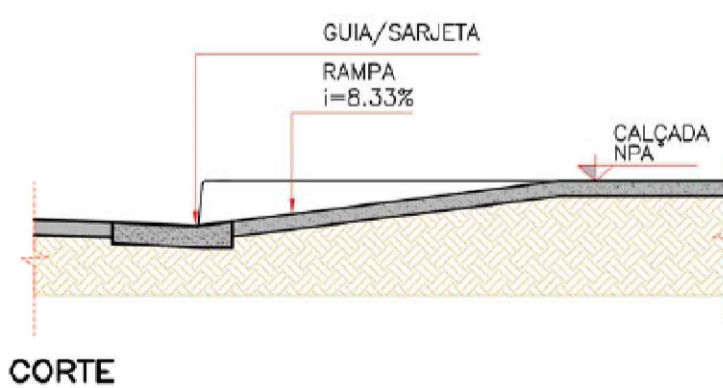

CORTE


02 DETALHE DE RAMPA (CORTE)
ESCALA 1:25

04 DETALHE PISO TÁTIL
ESCALA 1/10

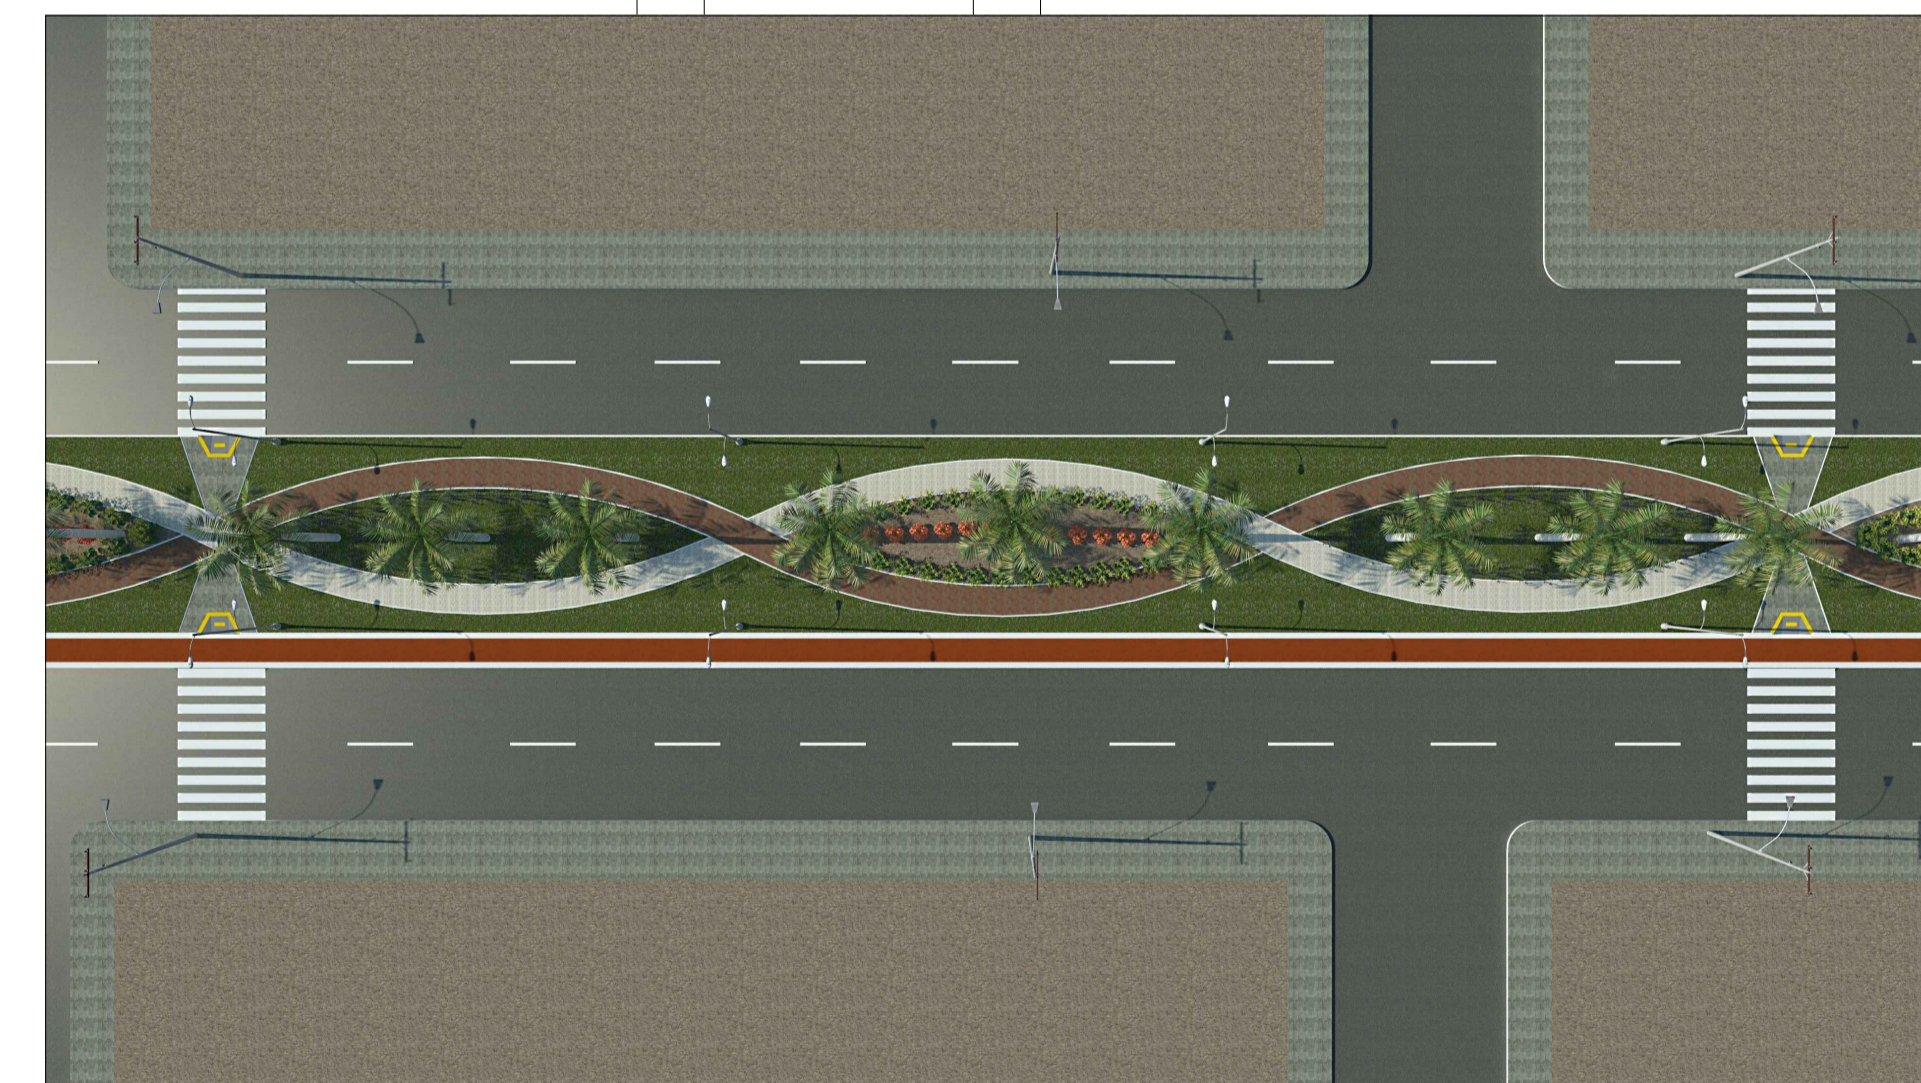


04 IMAGEM DO CANTEIRO
S/ESCALA

01 CORTE TRANSVERSAL
ESCALA 1:25

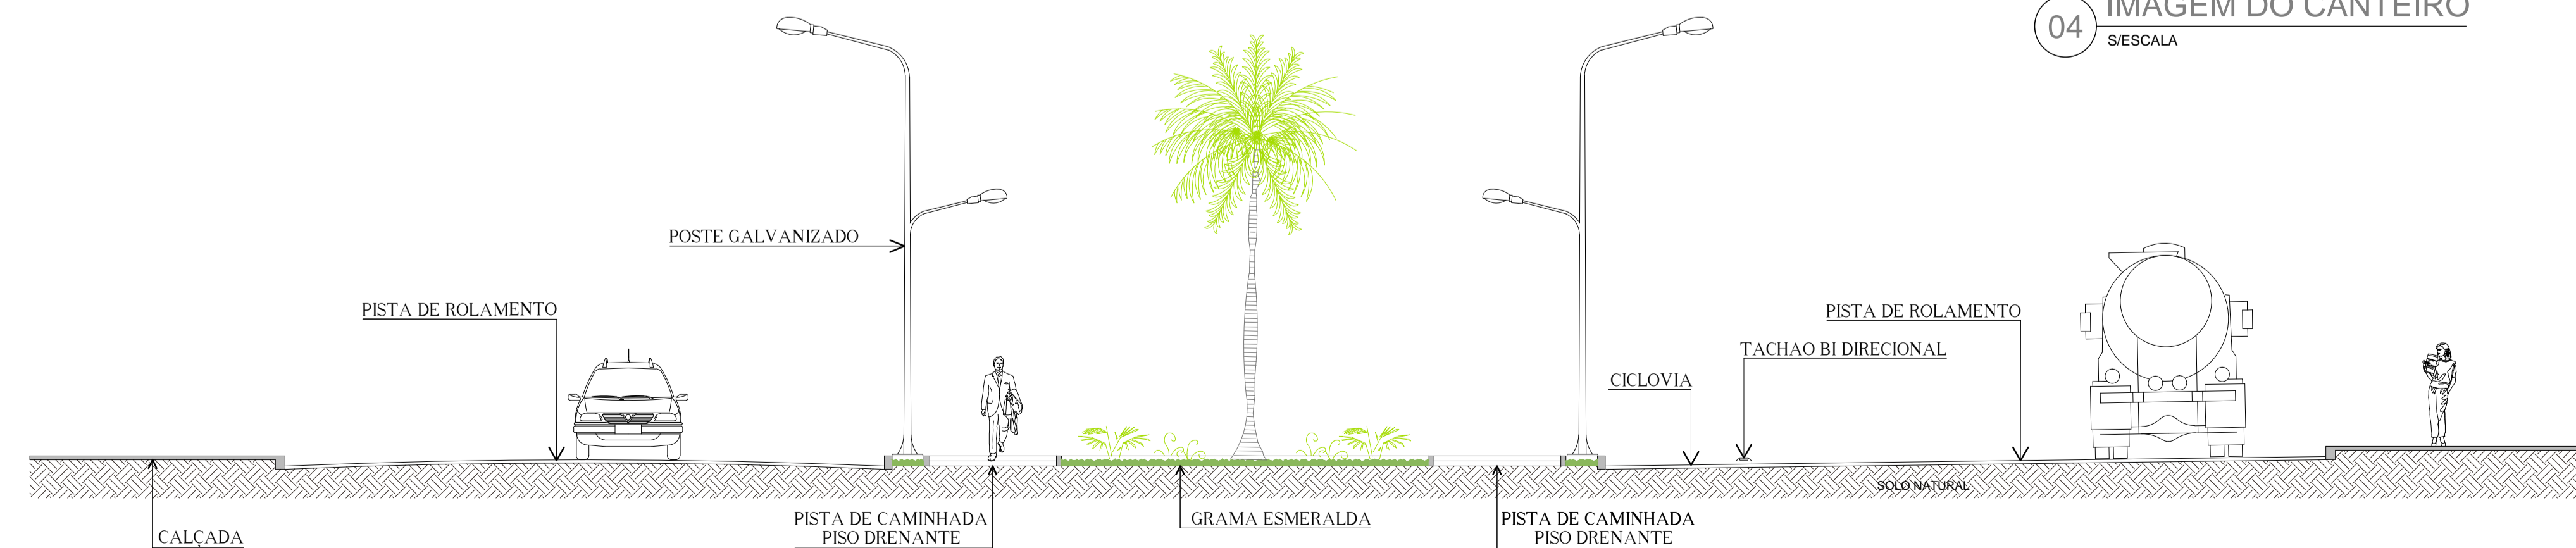


| | | |
|--|--|--|
| OBRA: | URBANIZAÇÃO DO CANTEIRO CENTRAL DA AVENIDA BRASIL | |
| PROPONENTE: | PREFEITURA MUNICIPAL DE SANTO ANTONIO DO LESTE CNPJ: 04.217.362.0001-90 | |
| LOCAL DA OBRA: | AVENIDA BRASIL | |
| SETOR/BAIRRO: | CENTRO/NOVO CAMPO | |
| CIDADE: | SANTO ANTONIO DO LESTE, MT | |
| AUTOR DO PROJETO: | GIOVANI BIFF-ARQUITETO E URBANISTA CAU/BR: 96414-0 | |
| REPOÑSÁVEL TÉCNICO: | GIOVANI BIFF-ARQUITETO E URBANISTA CAU/BR: 96414-0 | |
| DATA: | 02/08/18 | ESCALA: INDICADA |
| DESENHO: | ASSUNTO PROJETO ARQUITETÔNICO PLANTA BAIXA, CORTES E DETALHE | FOLHA Nº 2/3 |
| ASS. RESPONSÁVEL TÉCNICO | GIOVANI BIFF CAU/BR: 964140 | ÁREAS E OCUPAÇÃO (%): URBANIZADA TOTAL A=9.313,95 M² URBANIZADA POR MÓDULO A=3.104,65 M² |
| REPRESANTANTE DO MUNICIPIO: | MIGUEL JOSÉ BRUNETTA PREFEITO MUNICIPAL | |
| RUA A, N.º 367 JARDIM SANTA INEZ, SANTO ANTONIO DO LESTE, MT. FONE: (66) 3488-1080 CEP: 78.628-000 | | |
| RESERVADO Á APROVAÇÃO | | |

LAYOUT DA AVENIDA GOIÁS

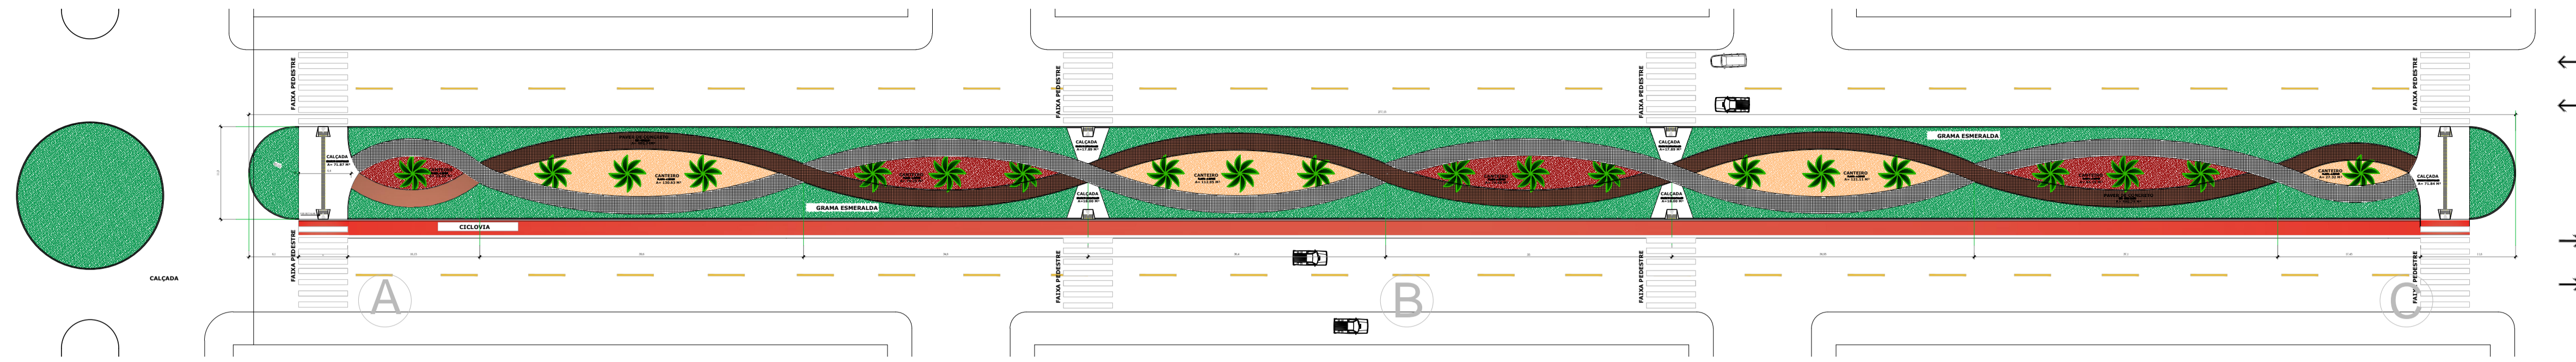

03 CANTEIRO A-B-C
ESCALA 1:1150

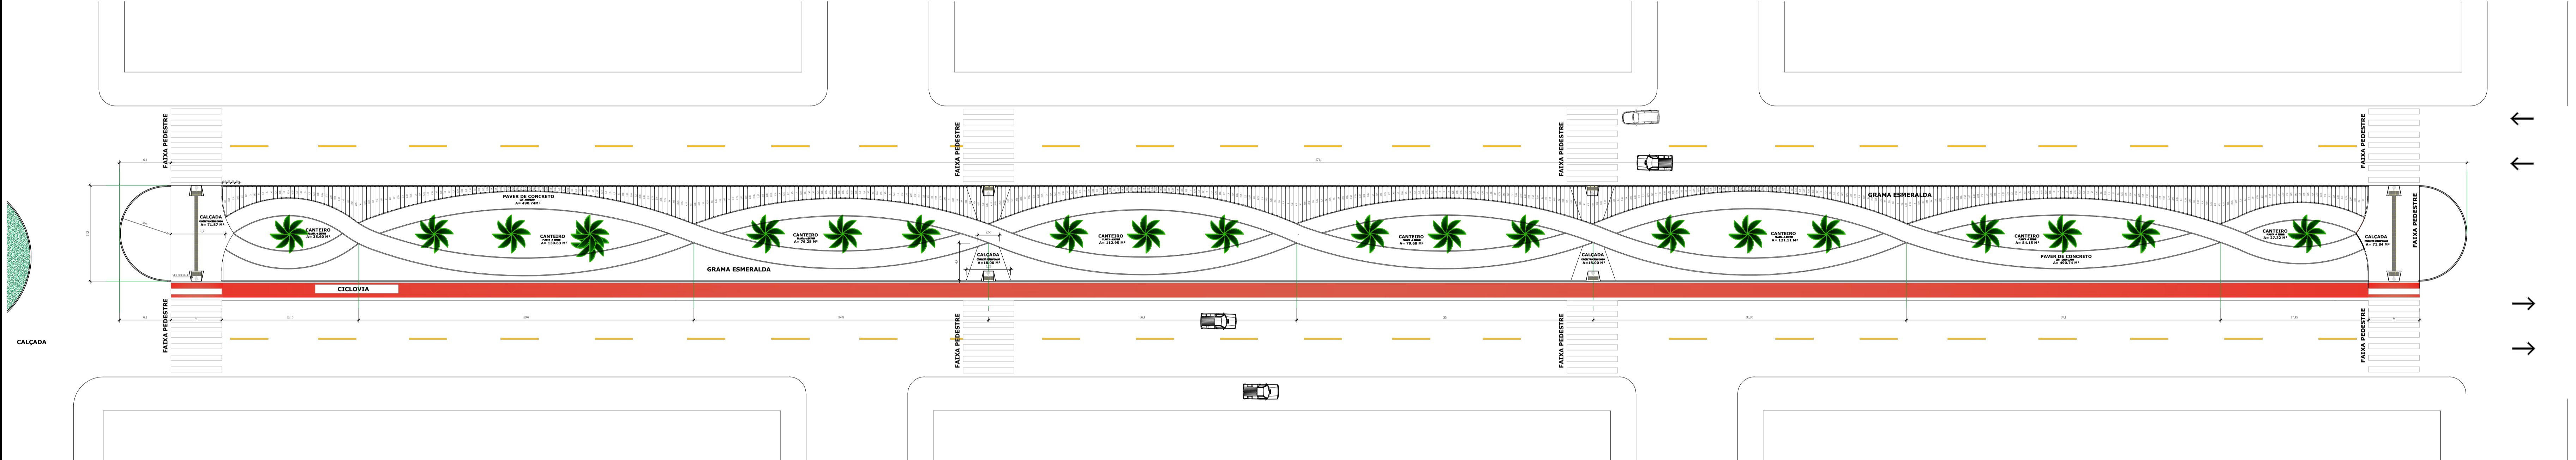

02 CANTEIRO A-B-C
ESCALA 1:300



01 IMAGENS DA OBRA
S/ESCALA

| | | |
|--|--|--|
| OBRA: | URBANIZAÇÃO DO CANTEIRO CENTRAL DA AVENIDA BRASIL | |
| PROPONENTE: | PREFEITURA MUNICIPAL DE SANTO ANTONIO DO LESTE CNPJ: 04.217.362.0001-90 | |
| LOCAL DA OBRA: | AVENIDA BRASIL | |
| SETOR/BAIRRO: | CENTRO/NOVO CAMPO | |
| CIDADE: | SANTO ANTONIO DO LESTE, MT | |
| AUTOR DO PROJETO: | GIOVANI BIFF-ARQUITETO E URBANISTA CAU/BR: 964140 | |
| REPONSÁVEL TÉCNICO: | GIOVANI BIFF-ARQUITETO E URBANISTA CAU/BR: 964140 | |
| DATA: | 02/08/18 | ESCALA: INDICADA |
| DESENHO: | ASSUNTO PROJETO ARQUITETÔNICO PLANTA BAIXA E IMAGENS | FOLHA N° 3/3 |
| ASS. RESPONSÁVEL TÉCNICO | ÁREAS E OCUPAÇÃO (%): | |
| GIOVANI BIFF CAU/BR: 964140 REPRESENTANTE DO MUNICÍPIO: | URBANIZADA TOTAL A=9.313,95M² | |
| | URBANIZADA POR MÓDULO A=3.104,65M² | |
| RUA A, N.º 367 JARDIM SANTA INEZ, SANTO ANTONIO DO LESTE, MT. FONE: (66) 3488-1080 CEP: 78.628-000 | | MIGUEL JOSÉ BRUNETTA PREFEITO MUNICIPAL |

RESERVADO À APROVAÇÃO