

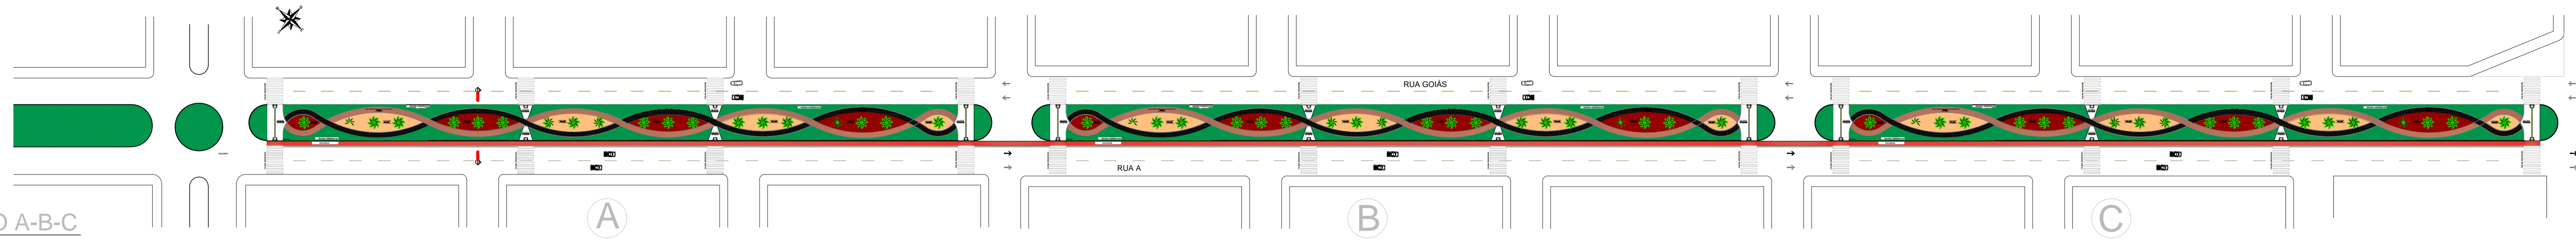


LAYOUT DA AVENIDA GOIÁS


07 CANTEIRO A-B-C
ESCALA 1:1150

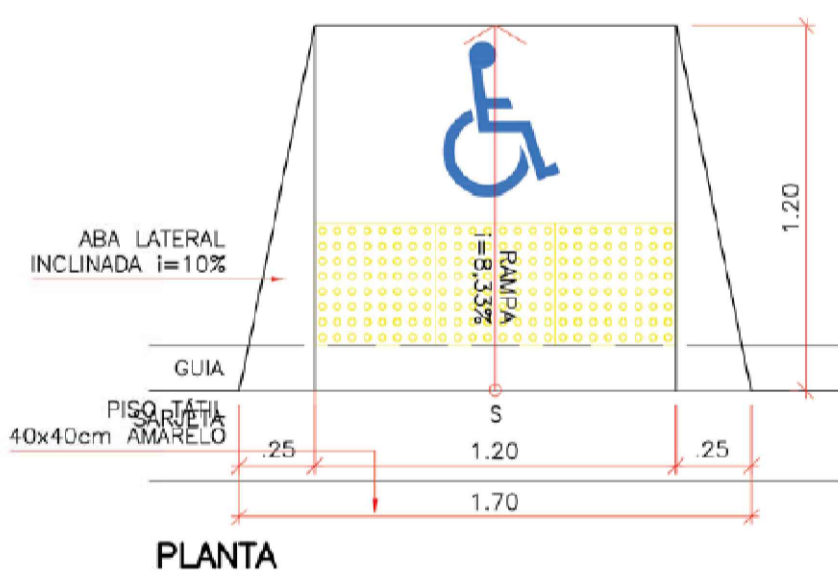

06 CANTEIRO A-B-C
ESCALA 1:310

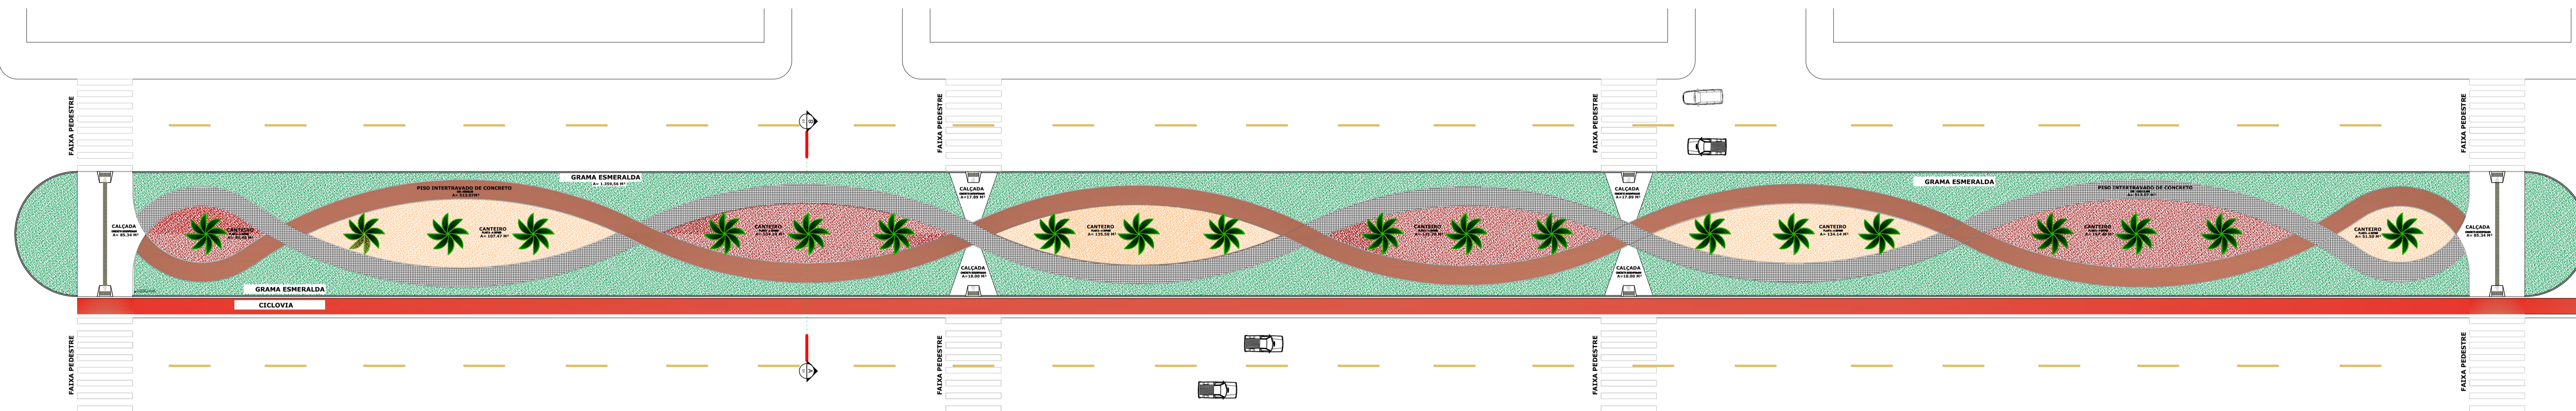


PLANTA

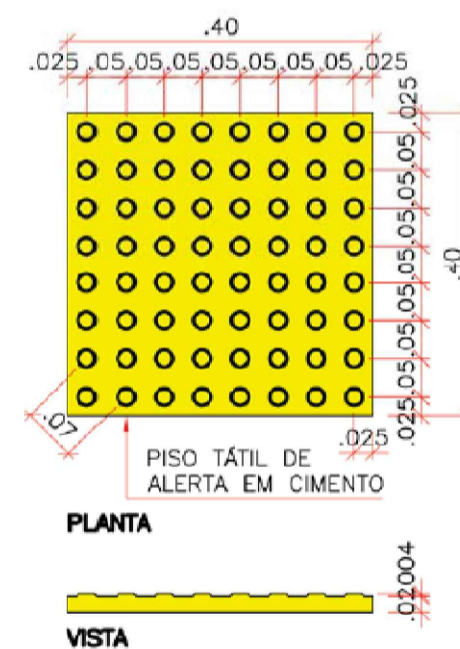

PLANTA

VISTA

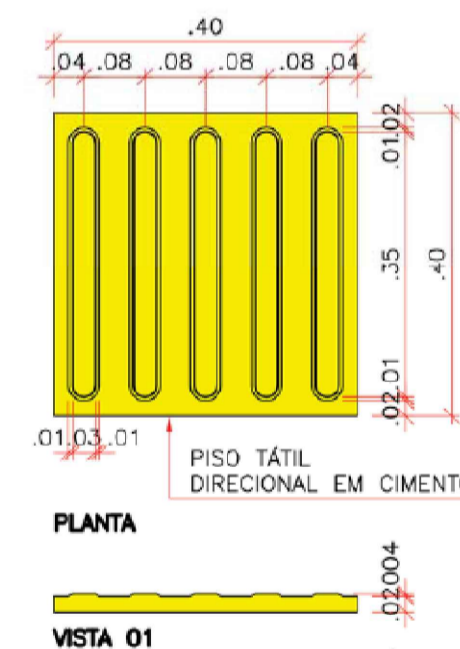


PLANTA

VISTA 01

VISTA 02


05 DETALHE 02- RAMPA (PLANTA BAIXA)
ESCALA 1:25

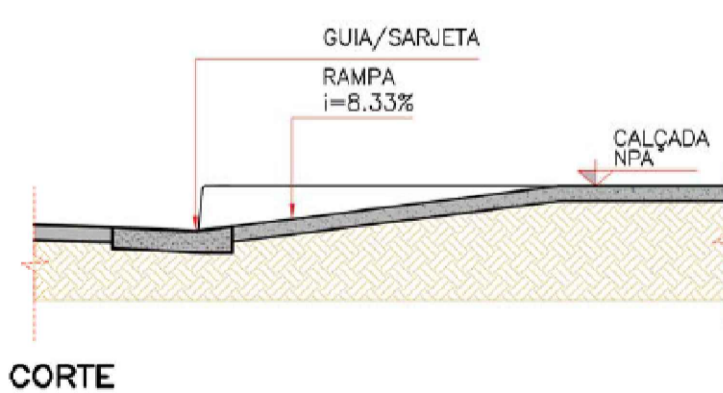

CORTE

02 DETALHE DE RAMPA (CORTE)
ESCALA 1:25

04 DETALHE PISO TÁTIL
ESCALA 1/10

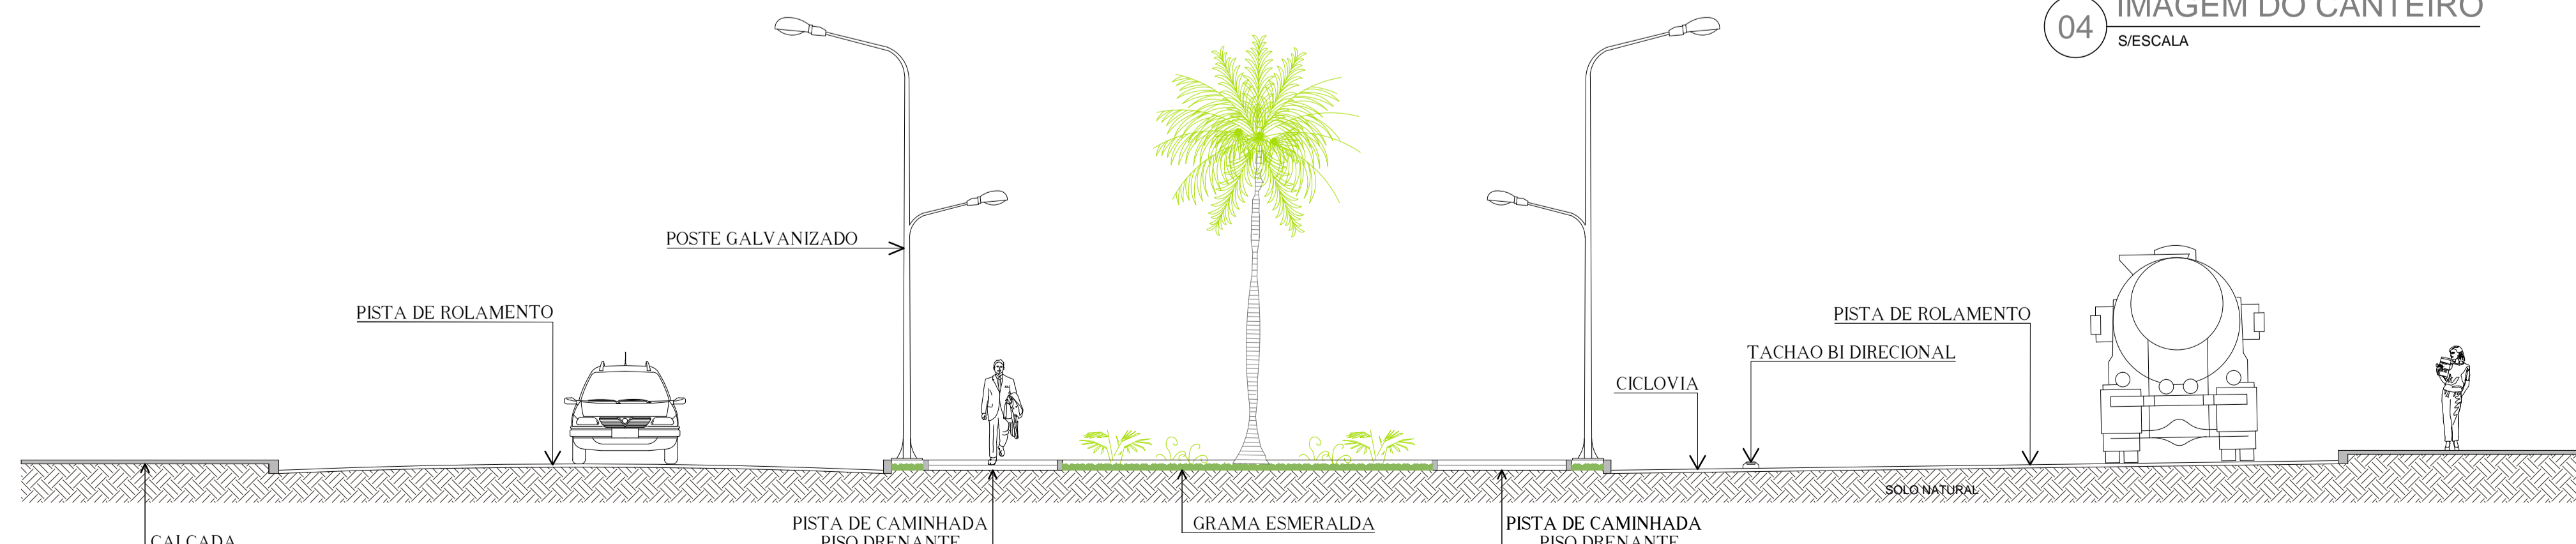

01 CORTE TRANSVERSAL
ESCALA 1:25




04 IMAGEM DO CANTEIRO
S/ESCALA

OBRA:	URBANIZAÇÃO DO CANTEIRO CENTRAL DA AVENIDA GOIÁS	
PROPONENTE:	PREFEITURA MUNICIPAL DE SANTO ANTONIO DO LESTE CNPJ: 04.217.362.0001-90	
LOCAL DA OBRA:	AVENIDA GOIÁS	
SETOR/BAIRRO:	CENTRO/SANTA INÊS	
CIDADE:	SANTO ANTONIO DO LESTE, MT	
AUTOR DO PROJETO:	GIOVANI BIFF-ARQUITETO E URBANISTA CAU/BR: 96414-0	
REPOÑSÁVEL TÉCNICO:	GIOVANI BIFF-ARQUITETO E URBANISTA CAU/BR: 96414-0	
DATA:	02/08/18	ESCALA: INDICADA
DESENHO:	ASSUNTO PROJETO ARQUITETÔNICO PLANTA BAIXA, CORTES E DETALHE	FOLHA Nº 2/3
ASS. RESPONSÁVEL TÉCNICO	ÁREAS E OCUPAÇÃO (%):	
GIOVANI BIFF CAU/BR: 96414-0	URBANIZADA TOTAL A=11.343,38M²=48,28%	
	URBANIZADA POR MÓDULO A=3.781,13M²=48,28%	
REPRESENTANTE DO MUNICÍPIO:	MIGUEL JOSÉ BRUNETTA PREFEITO MUNICIPAL	
RESERVADO À APROVAÇÃO		




RUA A, N.º 367 JARDIM SANTA INÊS, SANTO ANTONIO DO LESTE, MT.
FONE: (66) 3488-1080
CEP: 78.628-000

LAYOUT DA AVENIDA GOIÁS

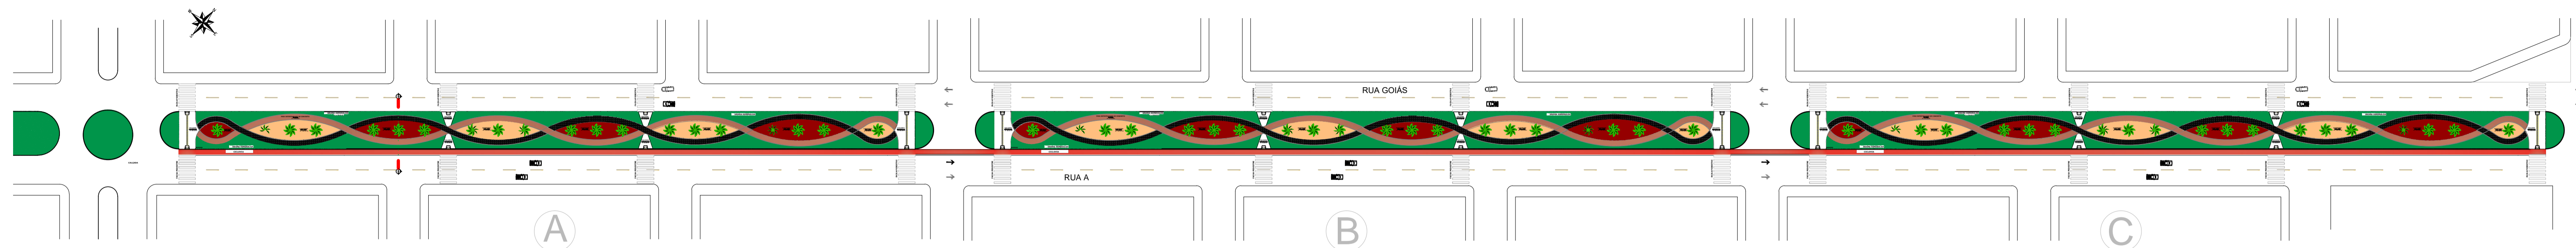

03 CANTEIRO A-B-C
ESCALA 1:1150

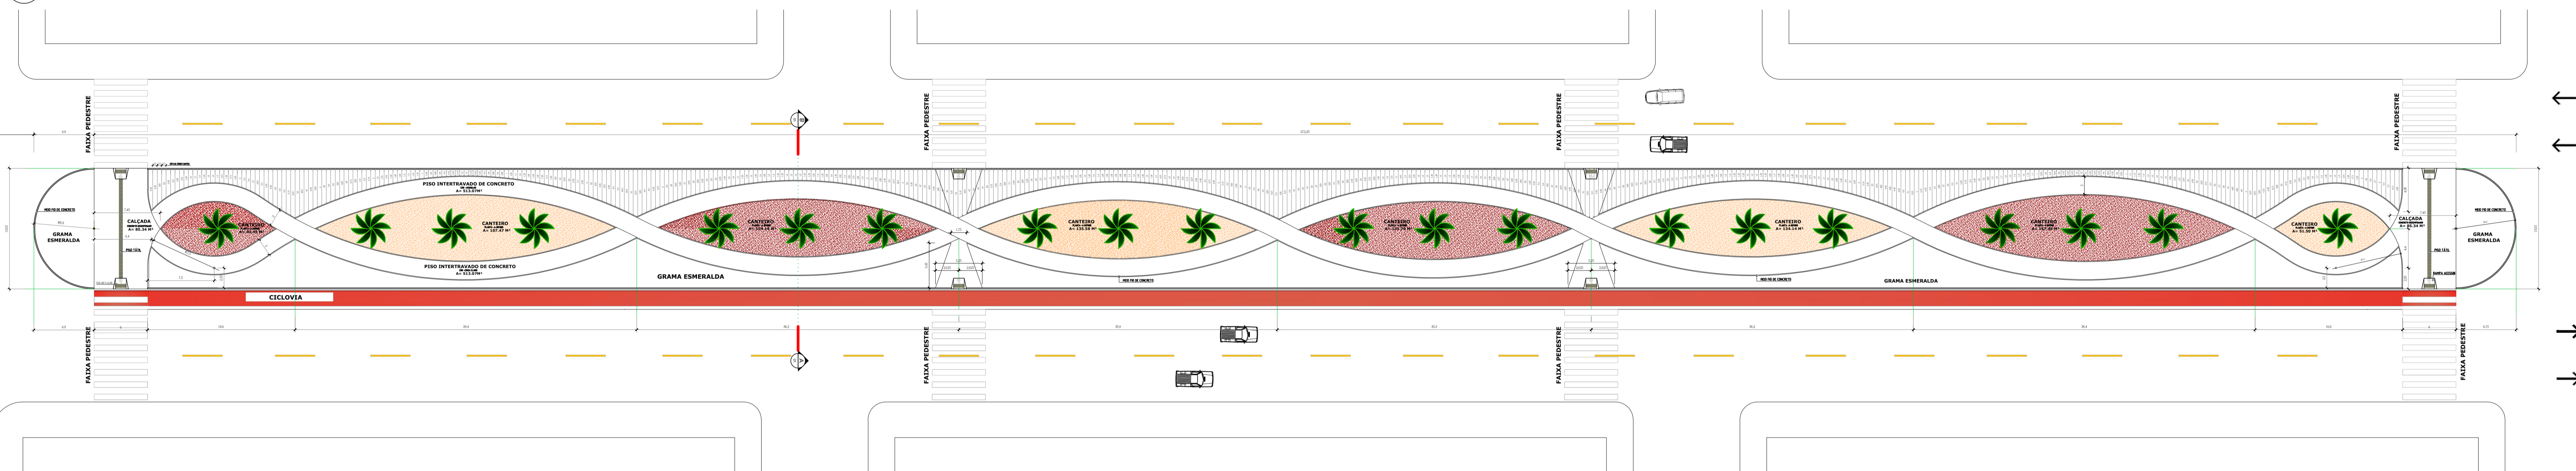

02 CANTEIRO A-B-C
ESCALA 1:300



01 IMAGENS DA OBRA
S/ESCALA

OBRA:	URBANIZAÇÃO DO CANTEIRO CENTRAL DA AVENIDA GOIÁS	
PROPRONENTE:	PREFEITURA MUNICIPAL DE SANTO ANTONIO DO LESTE CNPJ: 04.217.362.0001-90	
LOCAL DA OBRA:	AVENIDA GOIÁS	
SETOR/BAIRRO:	CENTRO/SANTA INÊS	
CIDADE:	SANTO ANTONIO DO LESTE, MT	
AUTOR DO PROJETO:	GIOVANI BIFF-ARQUITETO E URBANISTA CAU/BR: 964140	
REPONSÁVEL TÉCNICO:	GIOVANI BIFF-ARQUITETO E URBANISTA CAU/BR: 964140	
DATA:	02/08/18	ESCALA: INDICADA
DESENHO:	ASSUNTO PROJETO ARQUITETÔNICO PLANTA BAIXA E IMAGENS	FOLHA Nº 3/3
ASS. RESPONSÁVEL TÉCNICO	GIOVANI BIFF CAU/BR: 964140	ÁREAS E OCUPAÇÃO (%): URBANIZADA TOTAL A=11.343,38M²=48,28%
	REPRESANTANTE DO MUNICIPIO:	URBANIZADA POR MÓDULO A=3.781,13M²=48,28%
RUA A, N.º 367 JARDIM SANTA INÊS, SANTO ANTONIO DO LESTE, MT. FONE: (66) 3488-1080 CEP: 78.628-000		MIGUEL JOSÉ BRUNETTA PREFEITO MUNICIPAL

RESERVADO À APROVAÇÃO