



ABERTURAS				
	CÓDIGO	COMPRIMENTO	ALTURA	PEITORIL
PORTAS	P1	0.80	2.10	-
	P2	1.60	2.10	-
JANELA	J1	1.20	1.00	1.10

LEGENDA- EQUIPAMENTOS E MOBILIÁRIO	
CÓDIGO	DESCRIÇÃO
01	TANQUE 01 CUBA
02	MAQUINA DE LAVAR COM SEPARAÇÃO
03	EXTRATOR CENTRIFUGO
04	SECADOR ROTATIVO
05	CALANDRA
06	ARMÁRIO FIXO COM BANCADA COMPOSTO DE PRATELEIRAS
07	MESA FIXA PARA COSTURA
08	CADEIRA ERGONOMICA GIRATÓRIA
09	MÁQUINA DE COSTURA

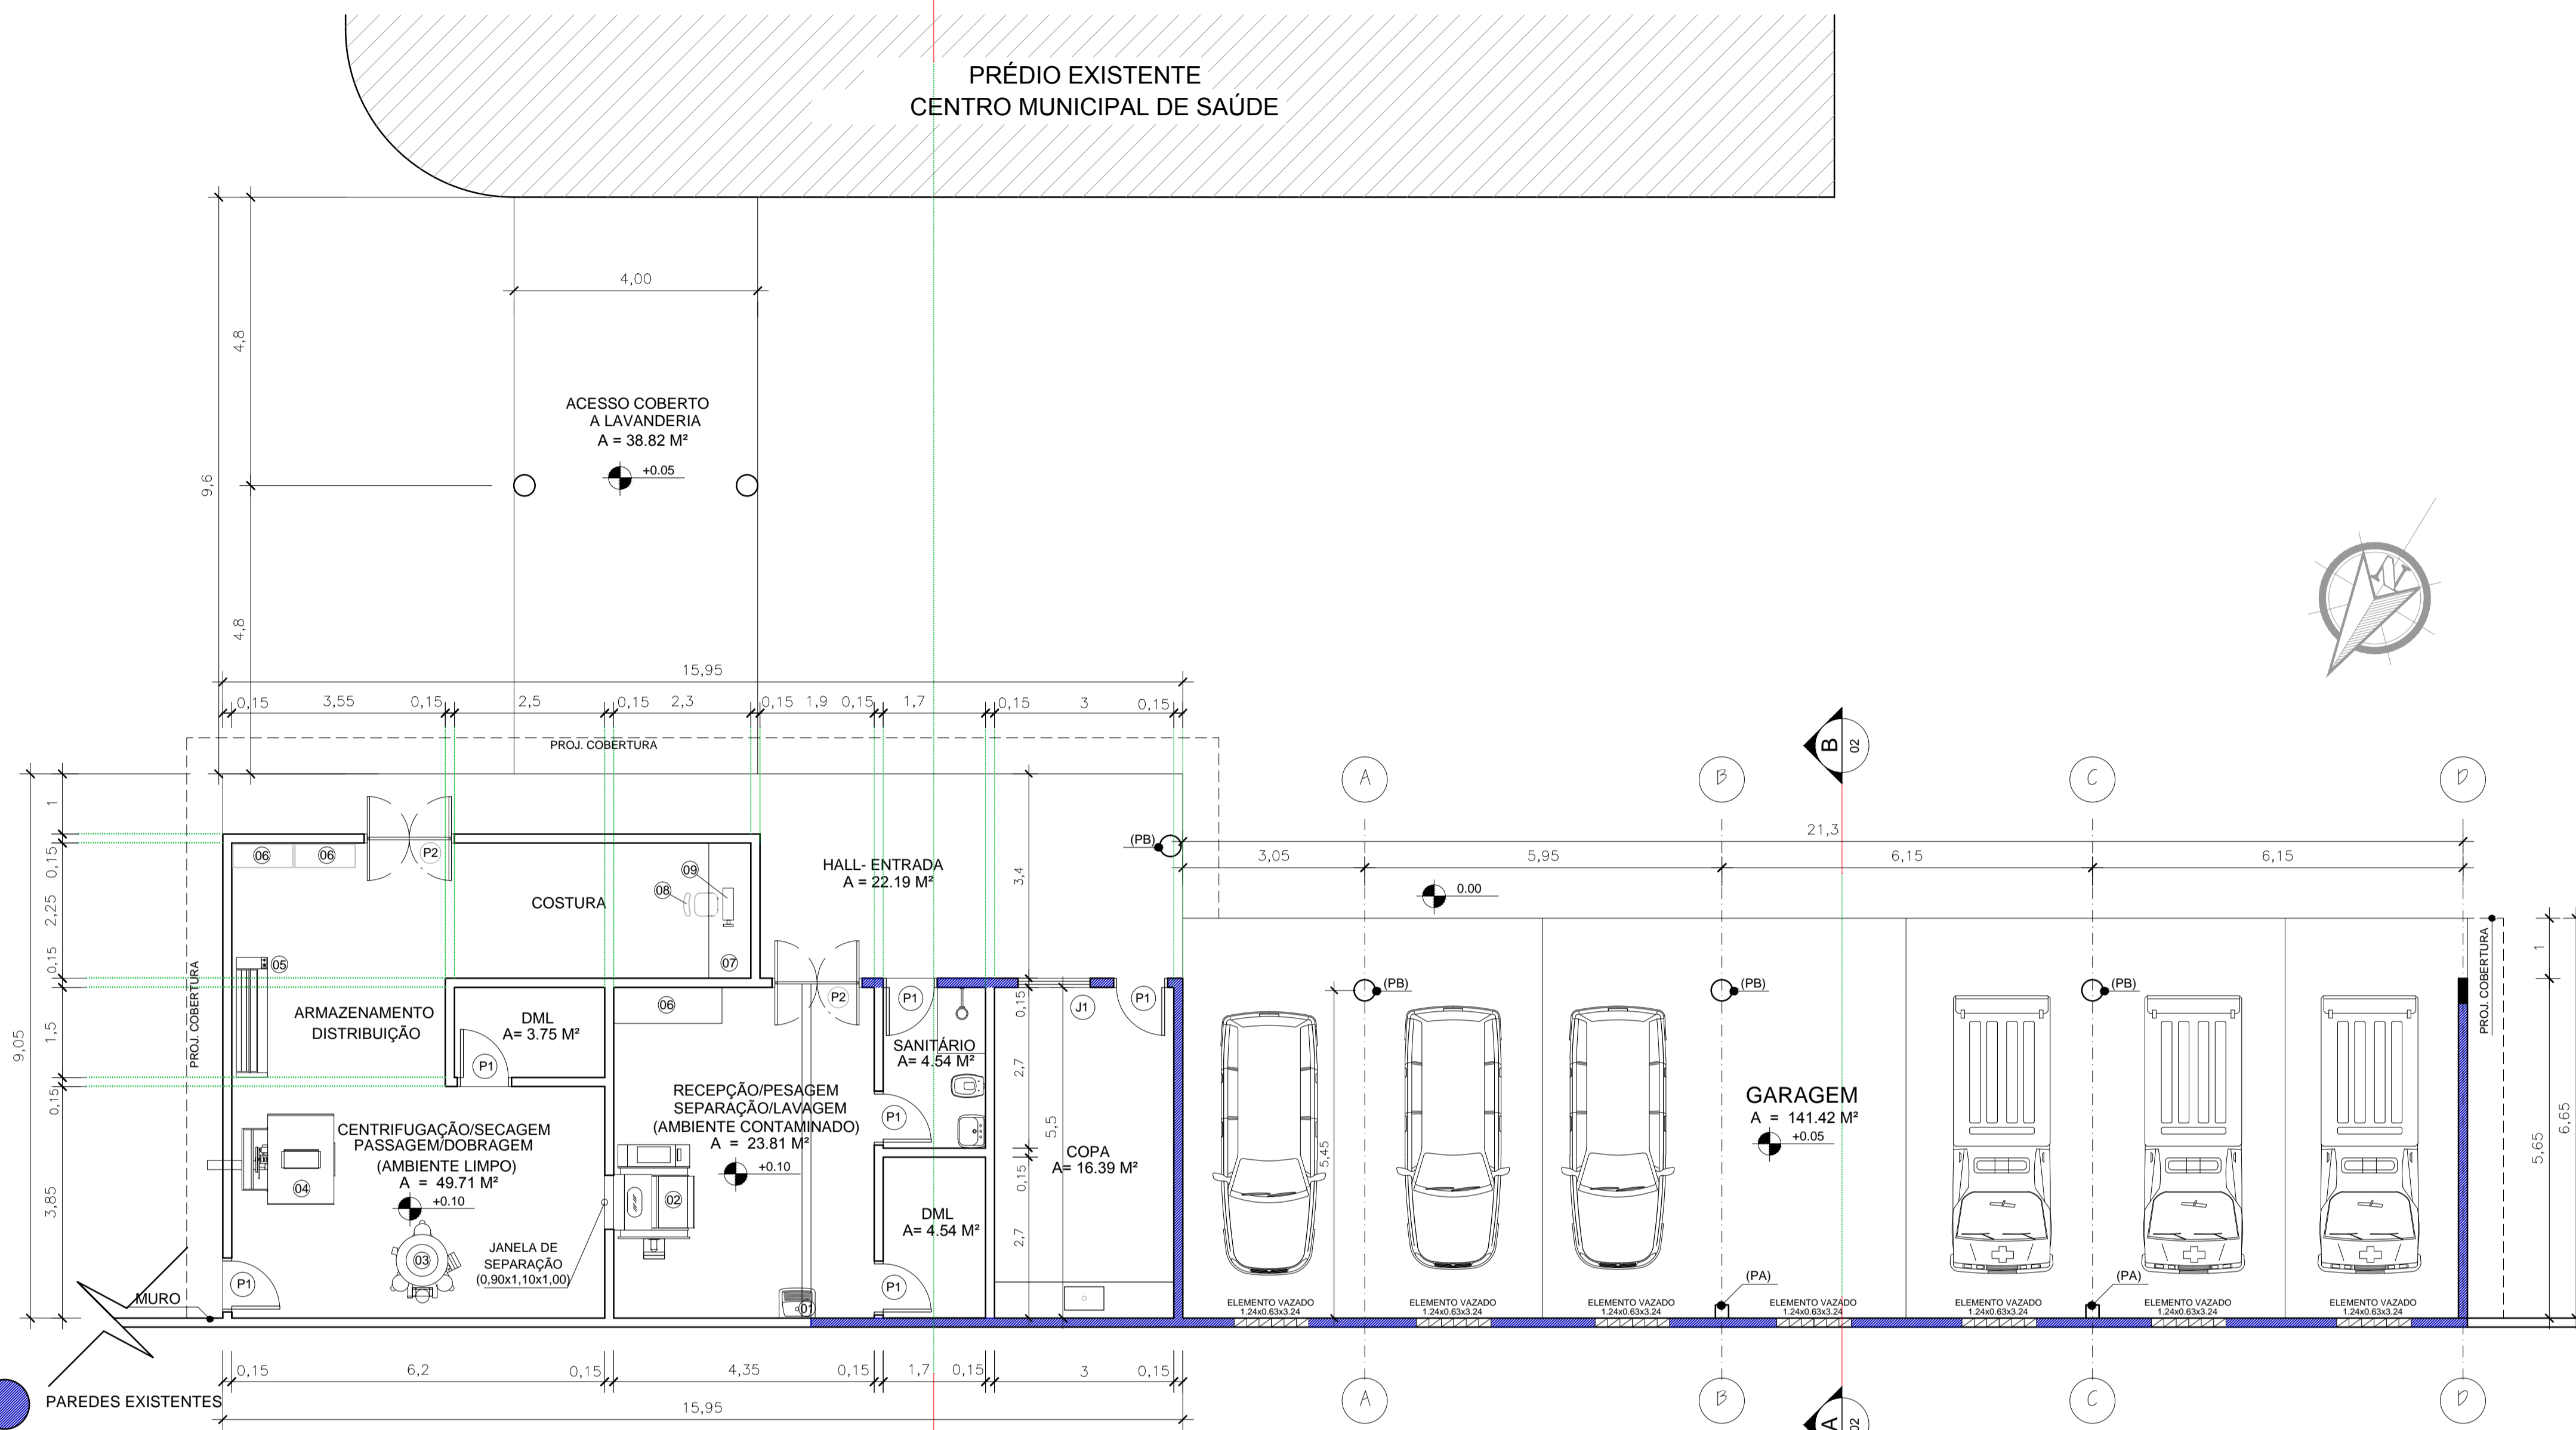

OBS.: (PA) SEÇÃO 0.22 X 0.22 M.
(PB) DIMETRO DE 350 MM.

02 PLANTA BAIXA- ANEXO GARAGEM/LAVANDERIA
ESCALA 1:75
ÁREA CONSTRUÍDA = 198.38M²

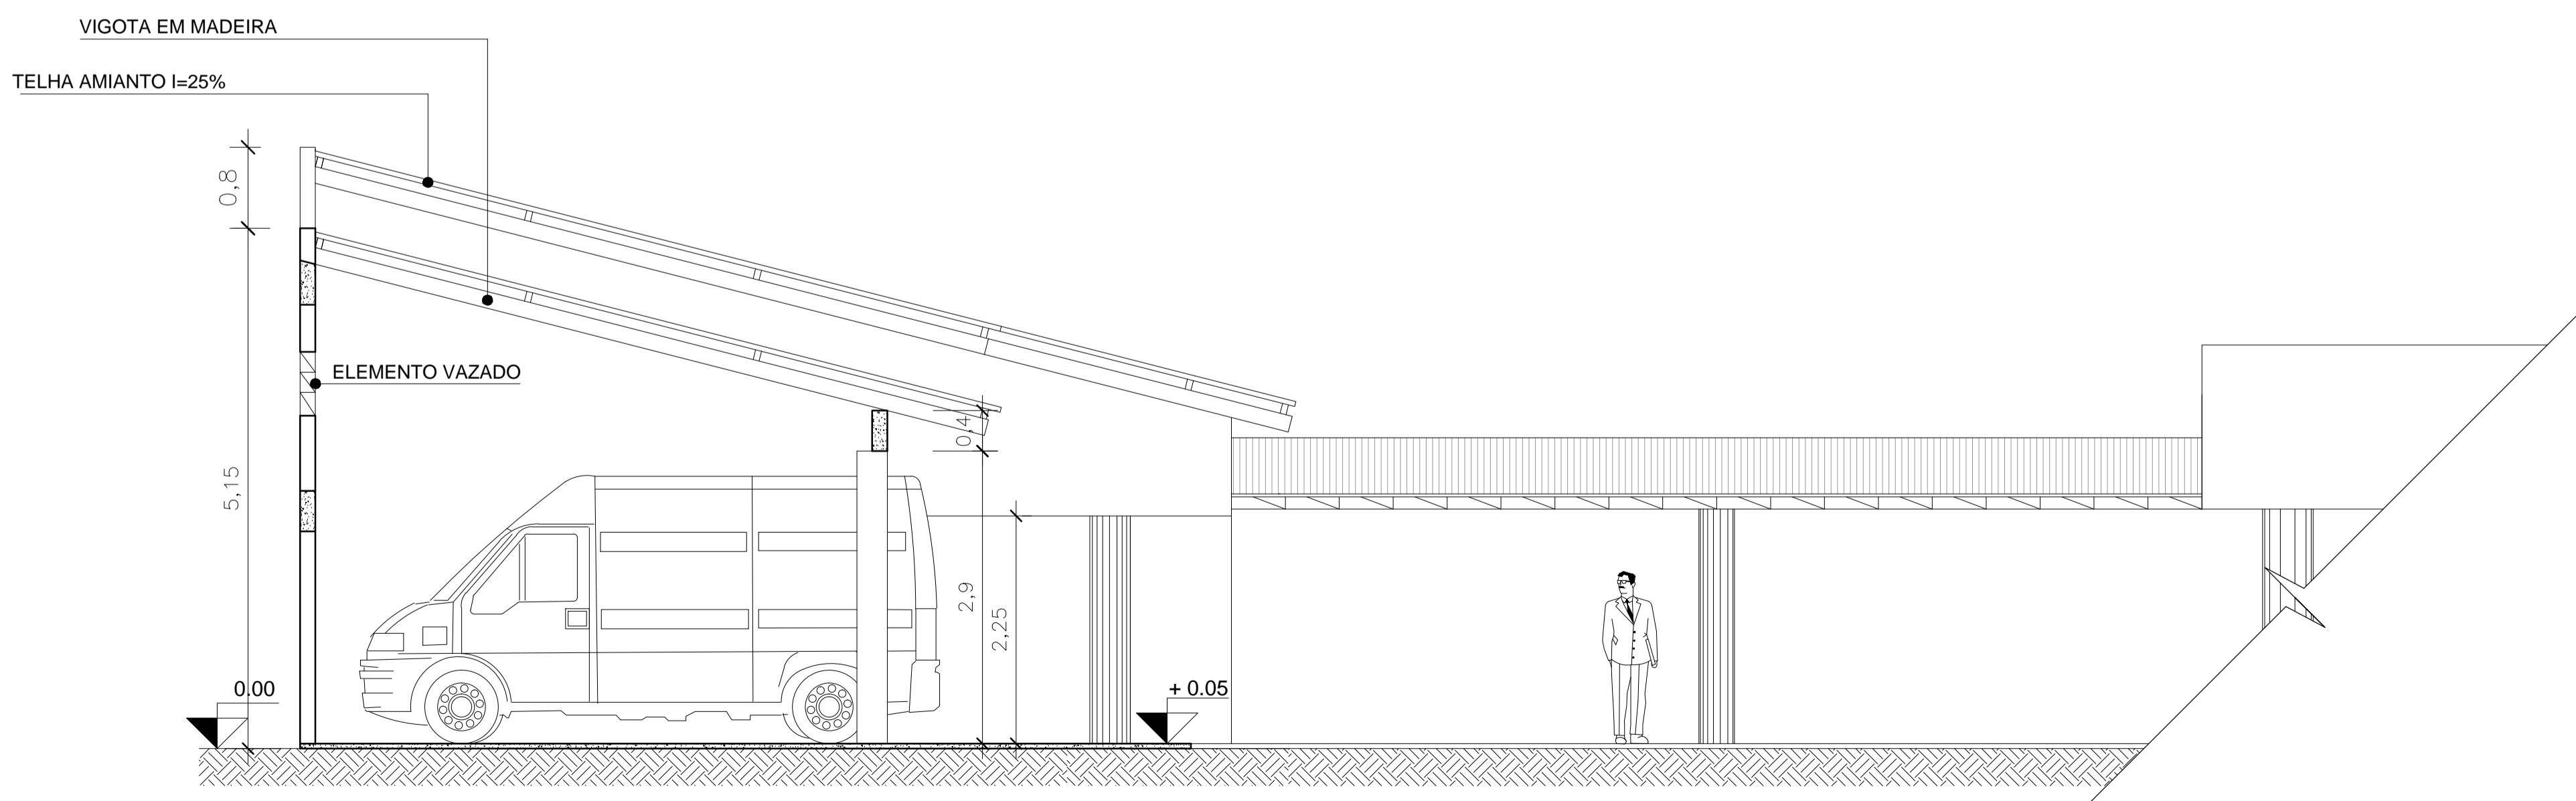

01 CORTE A-B- ANEXO GARAGEM/LAVANDERIA
ESCALA 1:50

OBRA:	PROJETO DE REGULARIZAÇÃO E REFORMA CENTRO MUNICIPAL DE SAÚDE C/ ATENDIMENTO DE URGÊNCIA E EMERGÊNCIA	
PROPONENTE:	PREFEITURA MUNICIPAL DE SANTO ANTONIO DO LESTE CNPJ: 04.217.362.0001-90	
LOCAL DA OBRA:	RUA DAS FLORES, S/N., QUADRA 54	
BAIRRO:	JARDIM NOVO CAMPO	
CIDADE:	SANTO ANTONIO DO LESTE, MT	
AUTOR DO PROJETO:	GIOVANI BIFF-ARQUITETO E URBANISTA CAU: 964140	
REPOSÁVEL TÉCNICO:	GIOVANI BIFF-ARQUITETO E URBANISTA CAU: 964140	
DATA:	20/09/18	ESCALA: INDICADA
DESENHO:	ASSUNTO PROJETO ARQUITETONICO PLANTA BAIXA E CORTE A-B (ANEXO GARAGEM/LAVANDERIA)	FOLHA N° 3/06
ASS. RESPONSÁVEL TÉCNICO	GIOVANI BIFF CAU: 964140	ÁREAS E OCUPAÇÃO (%): TERRENO=6400,00M²= 1,00% ÁREA CONSTRUÍDA PSF TOTAL=390,70M²=6,10% ÁREA CONSTRUÍDA CENTRO + ANEXOS=1,049,04M²= 16,39% ÁREA CONSTRUÍDA ANEXO GARAGEM/LAVANDERIA= 302,11M²=4,72% ÁREA CONSTRUÍDA ANEXOS DEPÓSITOS=42,85M²=0,67% ÁREA PERMEÁVEL LIVRE= 4,960,26M²= 77,50%
REPRESENTANTE DO MUNICÍPIO:	MIGUEL JOSÉ BRUNETTA PREFEITO MUNICIPAL	

RUA A, N° 369 JARDIM SANTA INES, SANTO ANTONIO DO LESTE, MT.
FONE: (66) 3488-1080
CEP: 78.628-000

RESERVADO À APROVAÇÃO