



PROJETO DE PAVIMENTAÇÃO

SEÇÃO TIPO DE PAVIMENTAÇÃO


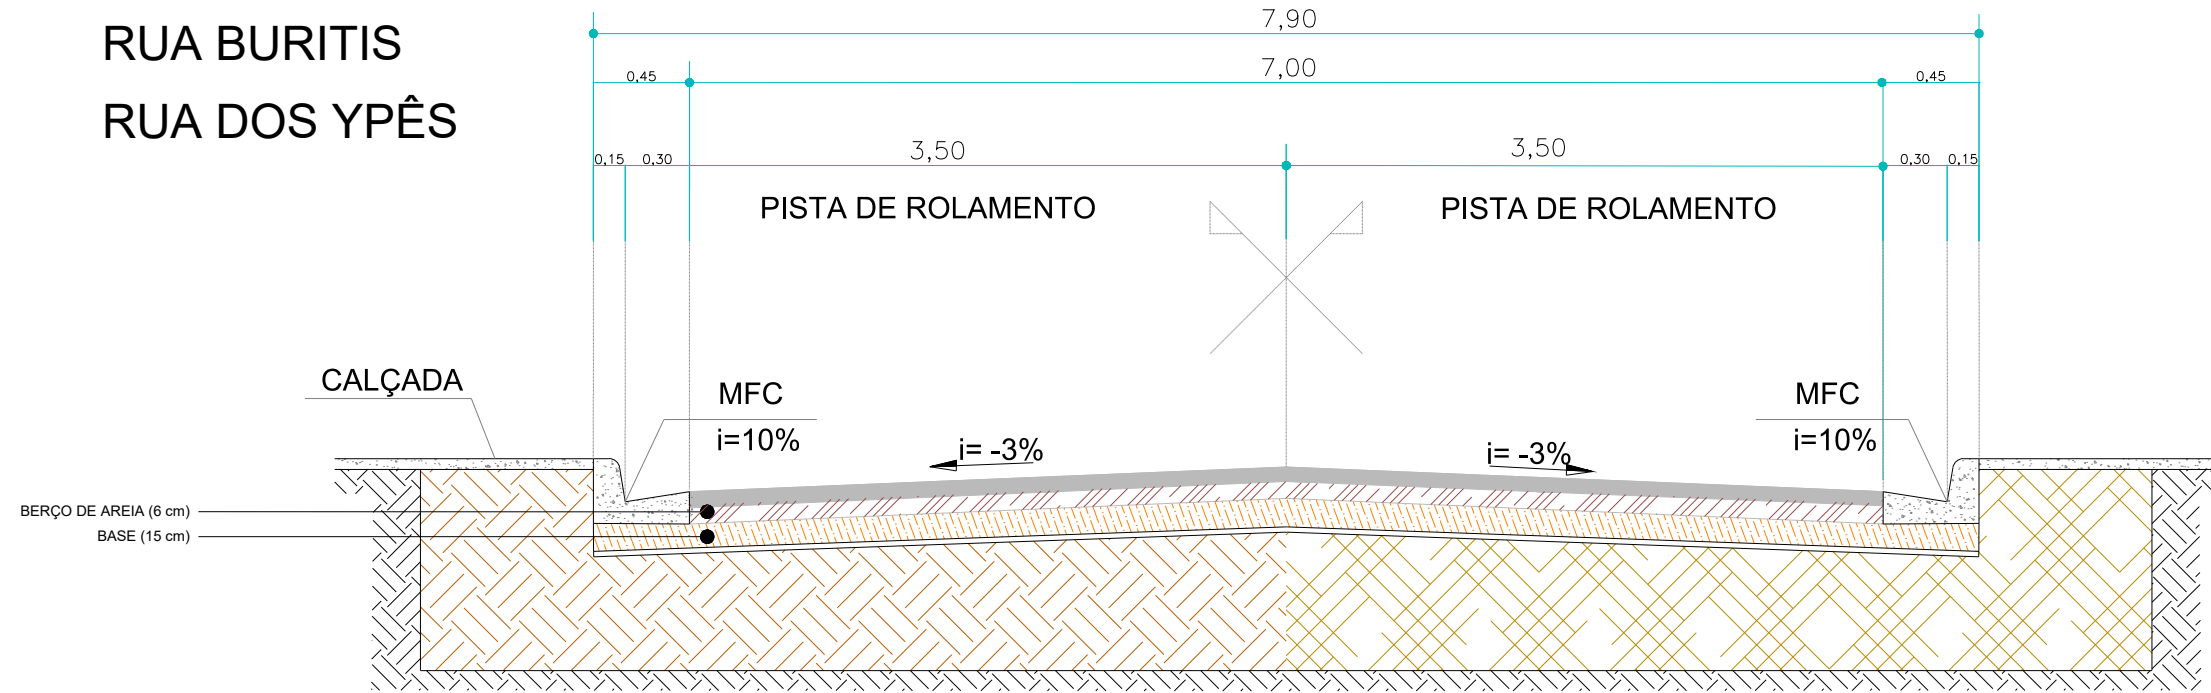


DIAGRAMA LINEAR DO PAVIMENTO

RUA BURITIS
RUA DOS YPÊS

TRECHO DA RUA A SER PAVIMENTADO

Extensão variável

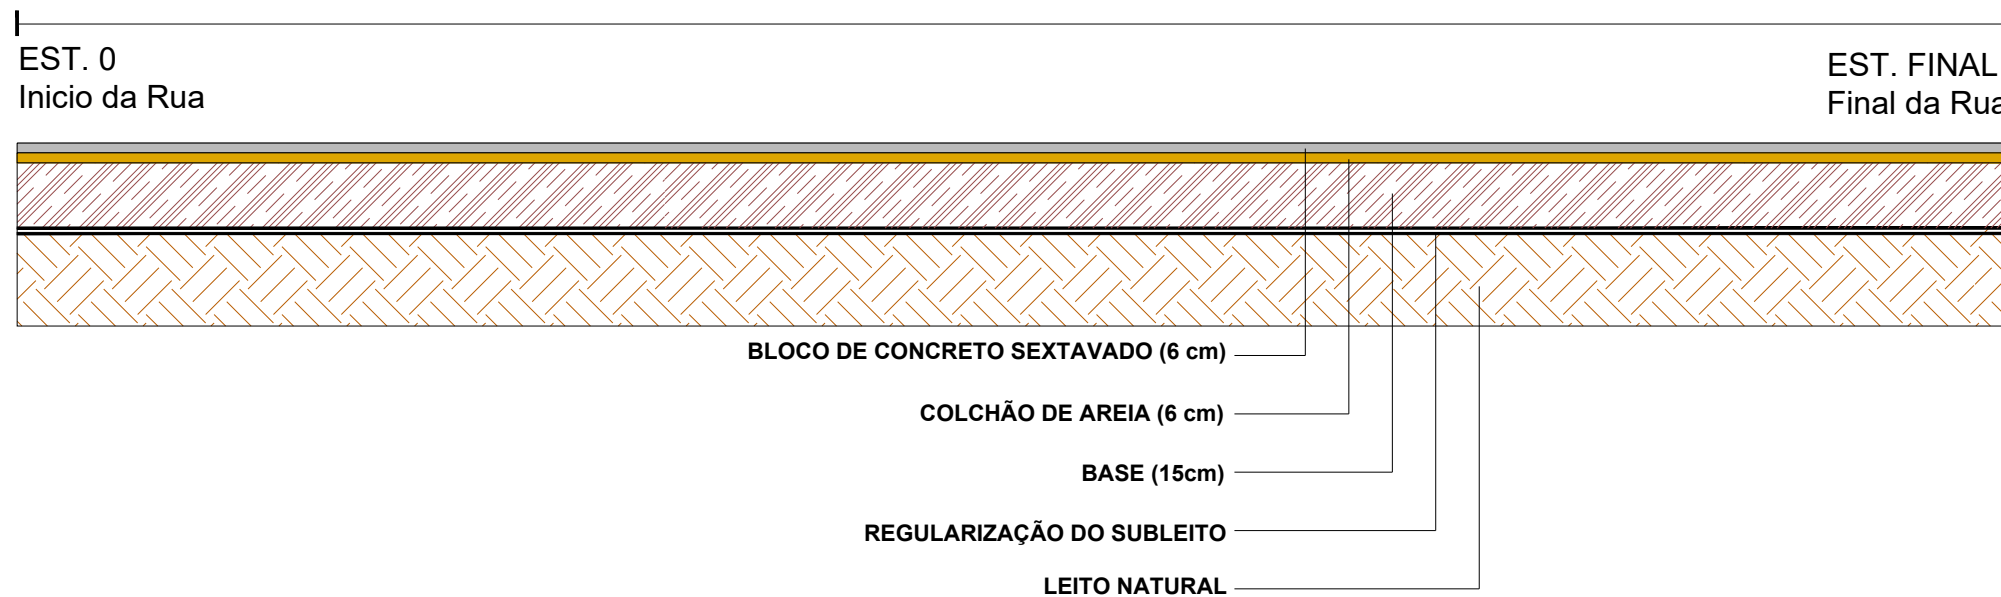

LEGENDA		ASSUNTO: PROJETO DE PAVIMENTAÇÃO		ASSOCIAÇÃO MATO-GROSSENSE DOS MUNICÍPIOS Coordenação de Infraestrutura e Capacitação Adm. Neurilan Fraga	
<ul style="list-style-type: none"> 1 - BLOCO DE CONCRETO SEXTAVADO ESPESURA: 6,0 CM 2 - COLCHÃO DE AREIA ESPESURA: 6,0 CM 3 - BASE DE SOLO ESTABILIZADA GRANULOMETRICAMENTE SEM MISTURA 4 - REGULARIZAÇÃO DO SUB-LEITO 5 - LEITO NATURAL 		LOCAL DO ARQUIVO: pavimentação.dwg DATA DE ENTREGA: ABRIL/2022		AUTOR DO PROJETO: JÉSSYKA WISNIESKI SOUZA ENGENHEIRA CIVIL CREA 1216834725	
ESCALA: SEM ESCALA ART: 000000-0		REVISÃO: 1º - 00/00/0000 DESENHO: JÉSSYKA WISNIESKI		OBRA: PROJETO DE PAVIMENTAÇÃO EM BLOCOS SEXTAVADOS PROPRIETÁRIO/ CNPJ: PREFEITURA MUNICIPAL DE SANTO ANTONIO DO LESTE 04.217.362/0001-90 ENDEREÇO: RUA BURITIS, RUA DOS YPÊS E RUA DOS PAPAGAIOS - BAIRRO BOA ESPERANÇA A FORÇA VEM DOS MUNICÍPIOS	
					FOLHA Nº PV-01

SEÇÃO TIPO DE PAVIMENTAÇÃO


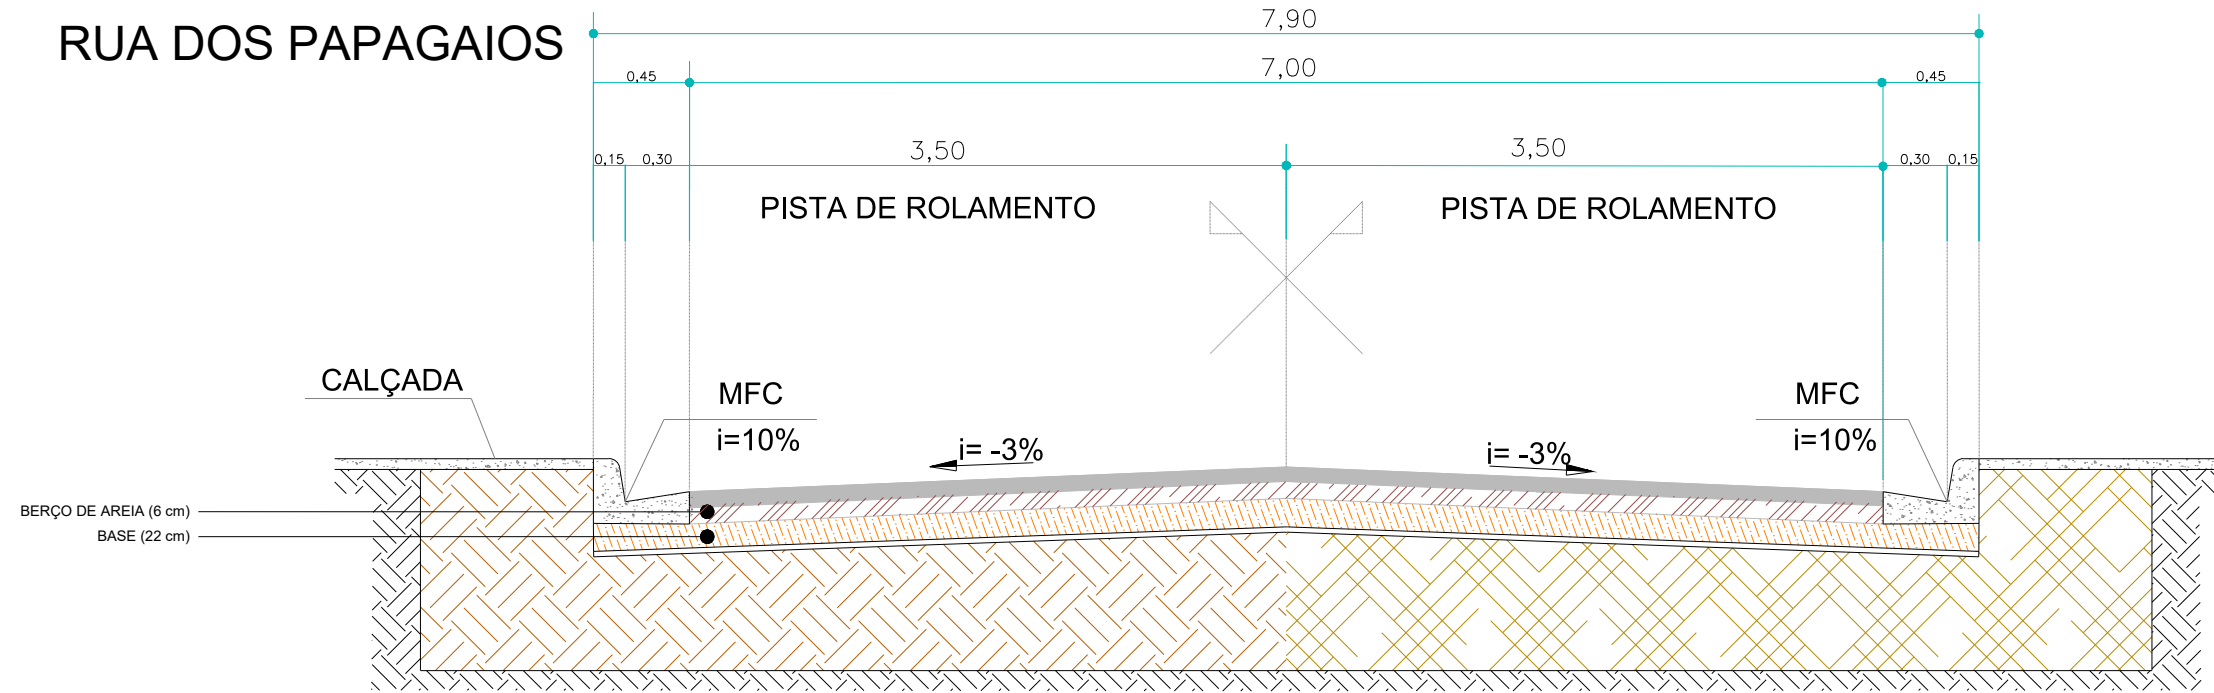


DIAGRAMA LINEAR DO PAVIMENTO

RUA DOS PAPAGAIOS


TRECHO DA RUA A SER PAVIMENTADO

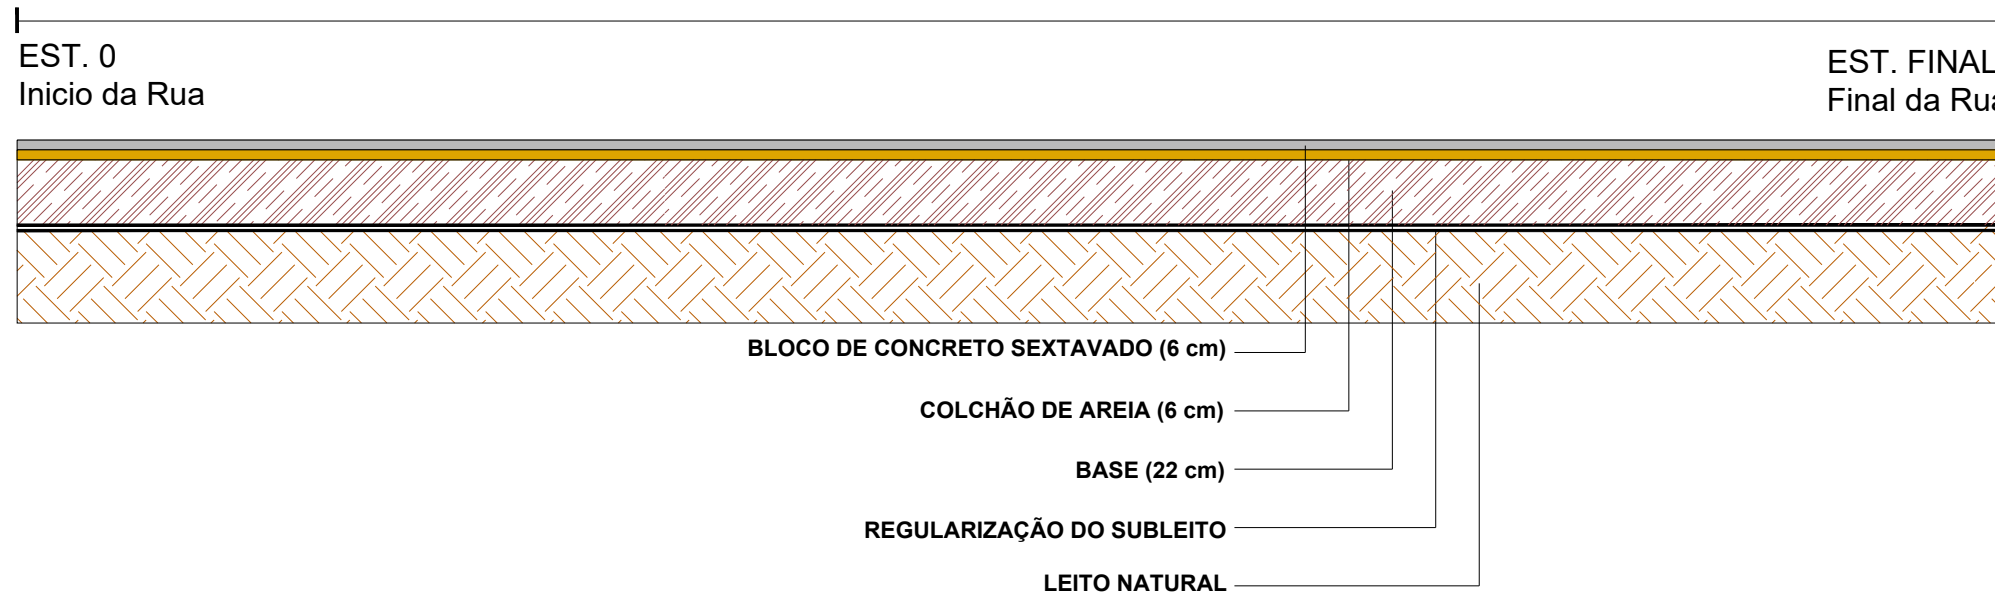


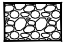

Extensão variável



LEGENDA	ASSUNTO: PROJETO DE PAVIMENTAÇÃO		ASSOCIAÇÃO MATO-GROSSENSE DOS MUNICÍPIOS Coordenação de Infraestrutura e Capacitação Adm. Neurilan Fraga	
	LOCAL DO ARQUIVO: pavimentação.dwg	AUTOR DO PROJETO: JÉSSYKA WISNIESKI SOUZA ENGENHEIRA CIVIL CREA 1216834725	OBRA:	PROJETO DE PAVIMENTAÇÃO EM BLOCOS SEXTAVADOS
ESCALA: SEM ESCALA	ART: 000000-0	DATA DE ENTREGA: ABRIL/2022	PROPRIETÁRIO/ CNPJ:	PREFEITURA MUNICIPAL DE SANTO ANTONIO DO LESTE 04.217.362/0001-90
	REVISÃO: 1º - 00/00/0000	DESENHO: JÉSSYKA WISNIESKI	ENDEREÇO:	RUA BURITIS, RUA DOS YPÊS E RUA DOS PAPAGAIOS - BAIRRO BOA ESPERANÇA A FORÇA VEM DOS MUNICÍPIOS
				FOLHA Nº PV-02

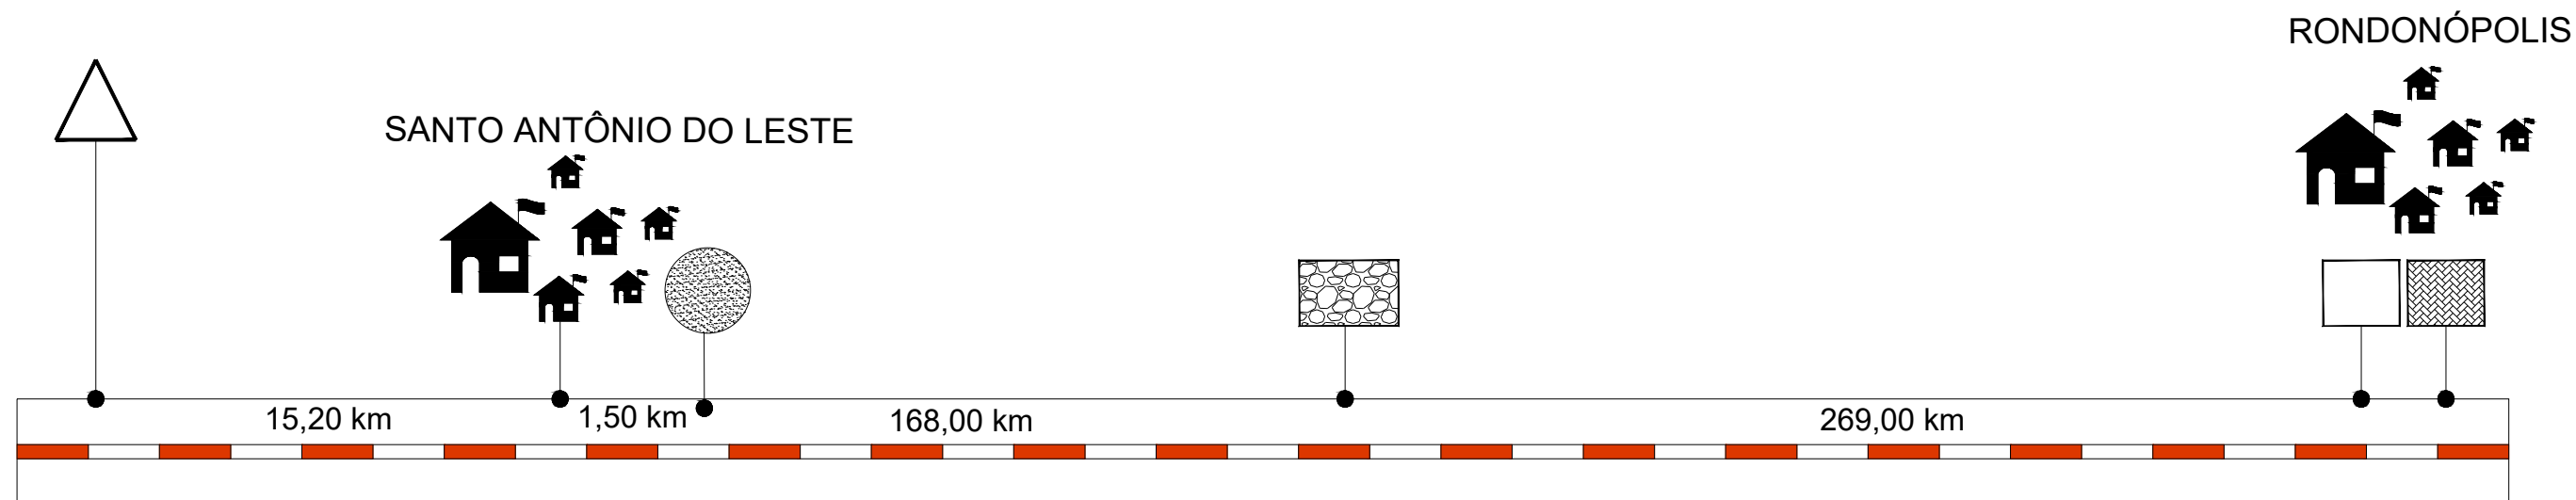CROQUI DE OCORRÊNCIA DE MATERIAIS



LEGENDA		COORD. GEOGRÁFICAS	DMT
	BLOCOS SEXTAVADOS	—	269,00 Km
	BOTA-FORA	14°47'44.27"S 53°36'53.84"O	1,50 Km
	JAZIDA	14°44'15,58"S 53°29'47,60"O	15,20 Km
	PEDREIRA	15°41'1,86"S 54°18'42,72"O	168,00 Km
	PISO TÁTIL	—	269,00 Km

LEGENDA		ASSUNTO: PROJETO DE PAVIMENTAÇÃO		ASSOCIAÇÃO MATO-GROSSENSE DOS MUNICÍPIOS Coordenação de Infraestrutura e Capacitação <small>Adm. Neurilan Fraga</small>	
		LOCAL DO ARQUIVO: <small>pavimentação.dwg</small>	AUTOR DO PROJETO: JÉSSYKA WISNIESKI SOUZA ENGENHEIRA CIVIL CREA 1216834725		OBRA: PROJETO DE PAVIMENTAÇÃO EM BLOCOS SEXTAVADOS
		DATA DE ENTREGA: ABRIL/2022			PROPRIETÁRIO/ CNPJ: PREFEITURA MUNICIPAL DE SANTO ANTONIO DO LESTE 04.217.362/0001-90
ESCALA: SEM ESCALA	ART: 000000-0	REVISÃO: 1° - 00/00/0000	DESENHO: JÉSSYKA WISNIESKI		ENDEREÇO: RUA BURITIS, RUA DOS YPÊS E RUA DOS PAPAGAIOS - BAIRRO BOA ESPERANÇA <small>A FORÇA VEM DOS MUNICÍPIOS</small>
					FOLHA Nº PV-03

CROQUI DE LOCALIZAÇÃO DA JAZIDA



JAZIDA

Coordenada Geográficas:
14°44'15,58"S
53°29'47,60"O

Distância do Trecho:
15,20 Km de trecho não pavimentado

Proprietário:
Prefeitura Municipal de
Santo Antônio do Leste MT

OBS: PARA O CÁLCULO DE MOMENTO DE TRANSPORTE, FOI UTILIZADO O PONTO MÉDIO ENTRE TODAS AS RUAS

LEGENDA		ASSUNTO: PROJETO DE PAVIMENTAÇÃO		ASSOCIAÇÃO MATO-GROSSENSE DOS MUNICÍPIOS Coordenação de Infraestrutura e Capacitação <small>Adm. Neurilan Fraga</small>	
TRECHO NÃO PAVIMENTADO		LOCAL DO ARQUIVO: pavimentação.dwg	AUTOR DO PROJETO: <div style="text-align: center;"> <small>JÉSSYKA WISNIESKI SOUZA</small> ENGENHEIRA CIVIL <small>CREA 1216834725</small> </div>		OBRA: PROJETO DE PAVIMENTAÇÃO EM BLOCOS SEXTAVADOS
		DATA DE ENTREGA: ABRIL/2022			PROPRIETÁRIO/ CNPJ: PREFEITURA MUNICIPAL DE SANTO ANTONIO DO LESTE 04.217.362/0001-90
ESCALA: SEM ESCALA	ART: 000000-0	REVISÃO: 1º - 00/00/0000	DESENHO: JÉSSYKA WISNIESKI	ENDEREÇO: RUA BURITIS, RUA DOS YPÊS E RUA DOS PAPAGAIOS - BAIRRO BOA ESPERANÇA	FOLHA Nº PV-04

CROQUI DE LOCALIZAÇÃO DO BOTA-FORA




BOTA-FORA	
Coordenada Geográficas:	14°47'44.27"S 53°36'53.84"O
Distância do Trecho:	1,50 Km de trecho não pavimentado
Proprietário:	Prefeitura Municipal de Santo Antônio do Leste MT

OBS: PARA O CÁLCULO DE MOMENTO DE TRANSPORTE, FOI UTILIZADO O PONTO MÉDIO ENTRE TODAS AS RUAS

LEGENDA		ASSUNTO: PROJETO DE PAVIMENTAÇÃO		ASSOCIAÇÃO MATO-GROSSENSE DOS MUNICÍPIOS Coordenação de Infraestrutura e Capacitação <small>Adm. Neurilan Fraga</small>		
TRECHO NÃO PAVIMENTADO		LOCAL DO ARQUIVO: pavimentação.dwg	AUTOR DO PROJETO: JÉSSYKA WISNIESKI SOUZA ENGENHEIRA CIVIL CREA 1216834725			OBRA: PROJETO DE PAVIMENTAÇÃO EM BLOCOS SEXTAVADOS
		DATA DE ENTREGA: ABRIL/2022				PROPRIETÁRIO/ CNPJ: PREFEITURA MUNICIPAL DE SANTO ANTONIO DO LESTE 04.217.362/0001-90
ESCALA: SEM ESCALA	ART: 000000-0	REVISÃO: 1° - 00/00/0000	DESENHO: JÉSSYKA WISNIESKI	ENDEREÇO: RUA BURITIS, RUA DOS YPÊS E RUA DOS PAPAGAIOS - BAIRRO BOA ESPERANÇA	FOLHA Nº PV-05	

CROQUI DE LOCALIZAÇÃO DA PEDREIRA

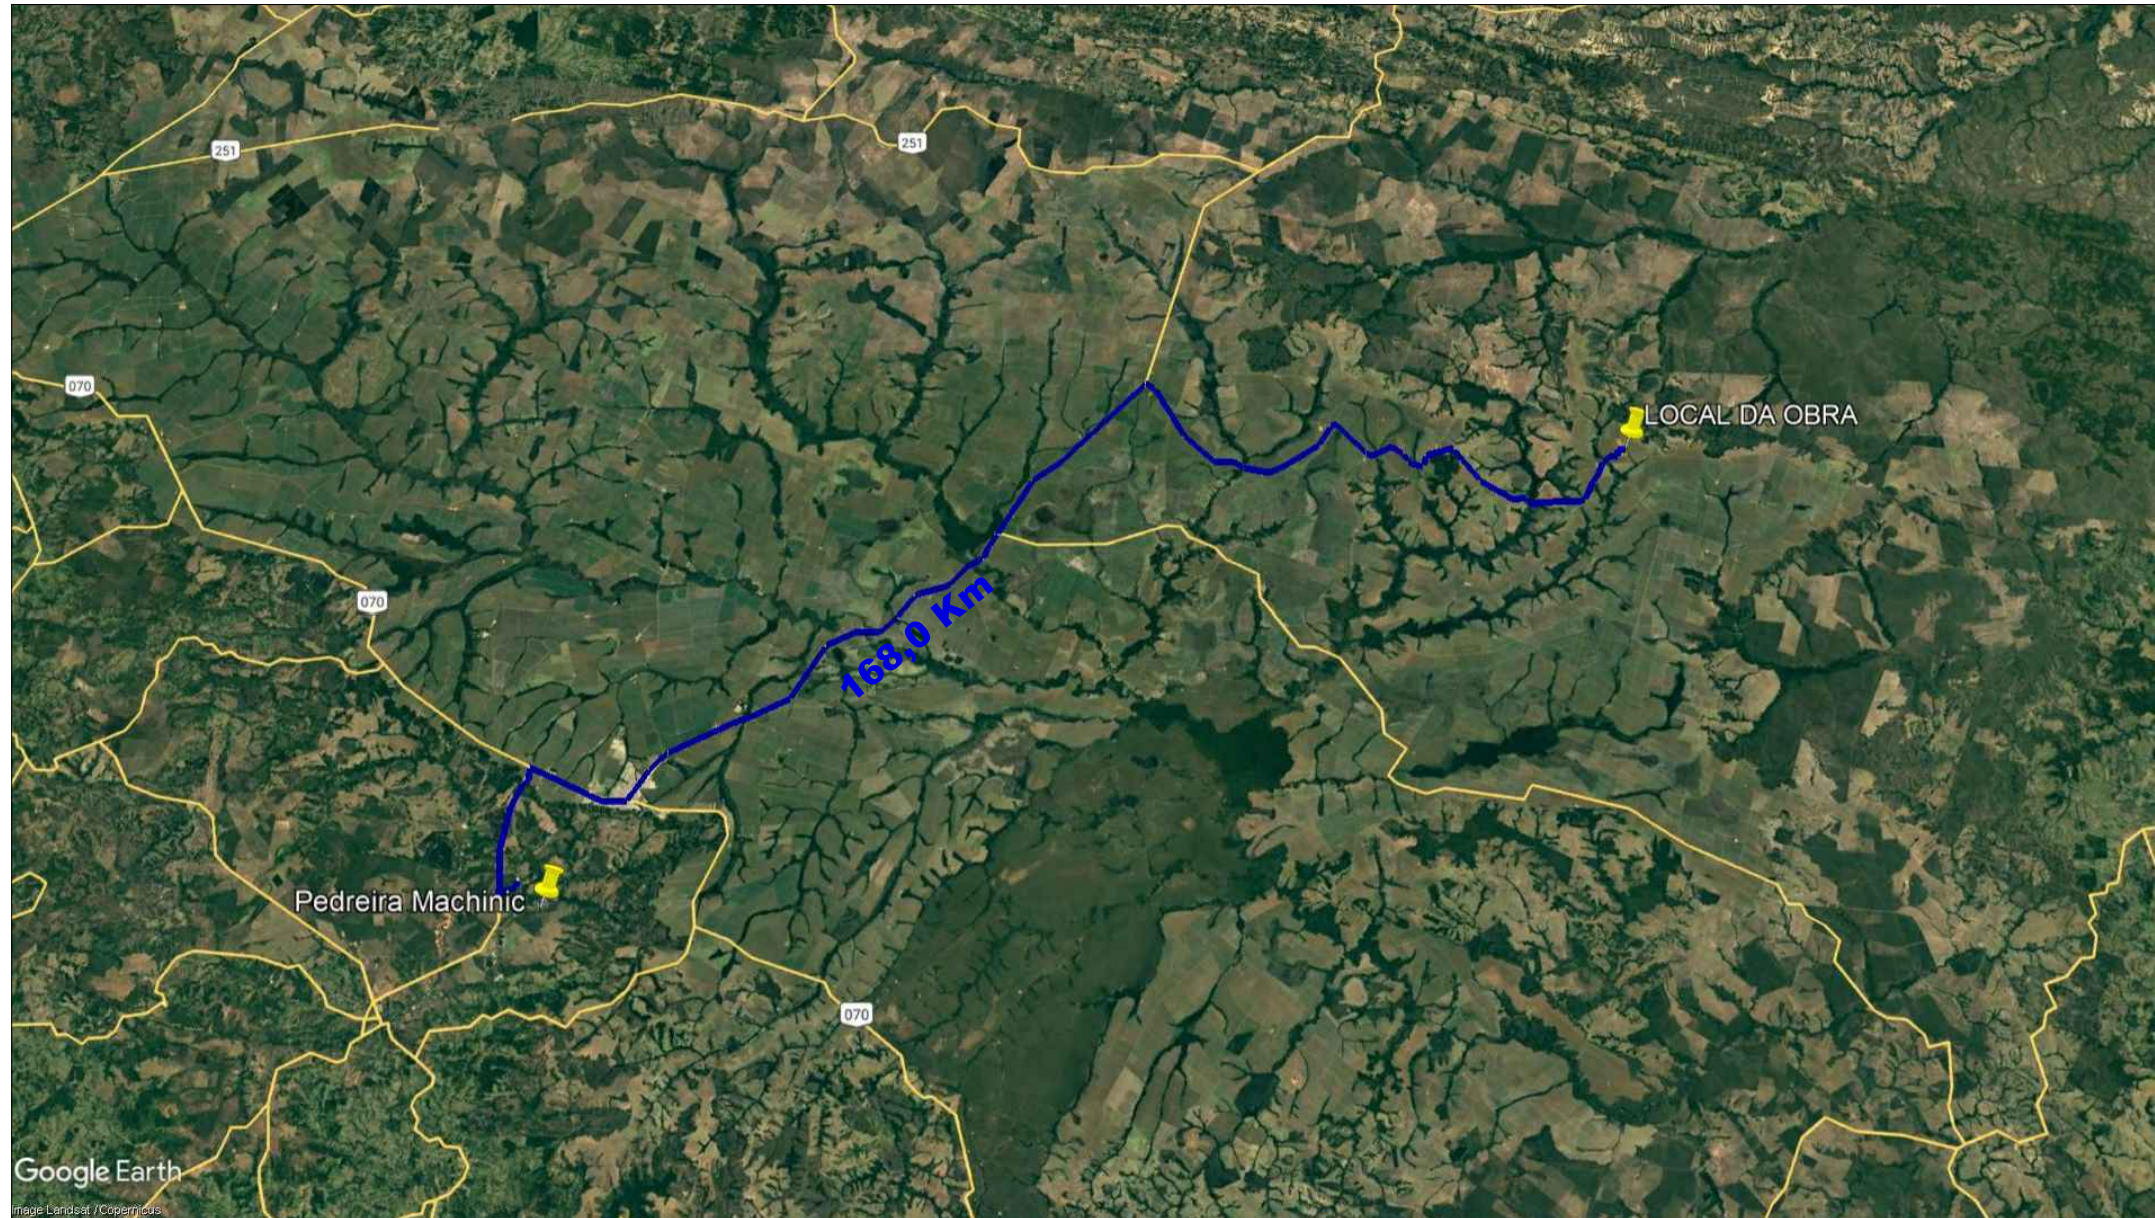

PEDREIRA

Coordenada Geográficas:
15°41'1,86"S
54°18'42,72"O

Distância do Trecho:
168,00 Km

Proprietário:
Pedreira Machinic
CNPJ: 09.080.879/0001-01

OBS: PARA O CÁLCULO DE MOMENTO DE TRANSPORTE, FOI UTILIZADO O PONTO MÉDIO ENTRE TODAS AS RUAS

LEGENDA		ASSUNTO: PROJETO DE PAVIMENTAÇÃO		ASSOCIAÇÃO MATO-GROSSENSE DOS MUNICÍPIOS Coordenação de Infraestrutura e Capacitação <small>Adm. Neurilan Fraga</small>	
— TRECHO PAVIMENTADO		LOCAL DO ARQUIVO: pavimentação.dwg	AUTOR DO PROJETO: JÉSSYKA WISNIESKI SOUZA ENGENHEIRA CIVIL CREA 1216834725		OBRA: PROJETO DE PAVIMENTAÇÃO EM BLOCOS SEXTAVADOS
		DATA DE ENTREGA: ABRIL/2022			PROPRIETÁRIO/ CNPJ: PREFEITURA MUNICIPAL DE SANTO ANTONIO DO LESTE 04.217.362/0001-90
ESCALA: SEM ESCALA	ART: 000000-0	REVISÃO: 1° - 00/00/0000	DESENHO: JÉSSYKA WISNIESKI	ENDEREÇO: RUA BURITIS, RUA DOS YPÊS E RUA DOS PAPAGAIOS - BAIRRO BOA ESPERANÇA	FOLHA Nº PV-06

CROQUI DE LOCALIZAÇÃO DE PISO TÁTIL E BLOCOS SEXTAVADOS



CIDADE POLO

Rondonópolis

Distância do Trecho:
269,00 Km

OBS: PARA O CÁLCULO DE MOMENTO DE TRANSPORTE, FOI UTILIZADO O PONTO MÉDIO ENTRE TODAS AS RUAS

TERMO DE ENCERRAMENTO

Certifico que a presente assinatura digital está válida para todas as páginas do **Projeto de Pavimentação**, com início na **folha PV-01** até a presente **folha PV-07**

LEGENDA		ASSUNTO: PROJETO DE PAVIMENTAÇÃO		ASSOCIAÇÃO MATO-GROSSENSE DOS MUNICÍPIOS Coordenação de Infraestrutura e Capacitação Adm. Neurilan Fraga	
— TRECHO PAVIMENTADO		LOCAL DO ARQUIVO: pavimentação.dwg	AUTOR DO PROJETO: JÉSSYKA WISNIESKI SOUZA ENGENHEIRA CIVIL CREA 1216834725		OBRA: PROJETO DE PAVIMENTAÇÃO EM BLOCOS SEXTAVADOS
		DATA DE ENTREGA: ABRIL/2022			PROPRIETÁRIO/ CNPJ: PREFEITURA MUNICIPAL DE SANTO ANTONIO DO LESTE 04.217.362/0001-90
ESCALA: SEM ESCALA	ART: 000000-0	REVISÃO: 1º - 00/00/0000	DESENHO: JÉSSYKA WISNIESKI		ENDEREÇO: RUA BURITIS, RUA DOS YPÊS E RUA DOS PAPAGAIOS - BAIRRO BOA ESPERANÇA
					FOLHA Nº PV-07