

ESTA MEDIDA DE SEGURANÇA FOI DIMENSIONADA ATENDENDO:
NORMA: NTCB N° 01/2020 - CORPO DE BOMBEIROS MILITAR DO
ESTADO DE MATO GROSSO
PROCEDIMENTOS ADMINISTRATIVOS

5 REQUISITOS DA LEGISLAÇÃO

5.1 ENQUADRAMENTO LEGAL E NORMATIVO

TABELA 7 da NTCB 01 (Período de existência)		
Anterior à 29/08/1984	()	
De 29/08/1984 até 21/04/2006 (Dec. 857/1984)	()	
De 22/04/2006 até 25/07/2016 (Lei 8.399/2005)	()	
A partir de 25/07/2016 (Lei 10.402/2016)	(X)	
TABELA 8 da NTCB 01 (Classificação)		
Grupo	Uso	Divisão
H	Serviço de saúde e institucional	H-6
TABELA 9 da NTCB 01 (Altura)		
Tipo	Denominação	Altura
I	Edificação Térrea	Um Pavimento
TABELA 10 da NTCB 01 (Carga de incêndio)		
Risco	Carga de incêndio	200

5.1.2 CARACTERÍSTICAS DA EDIFICAÇÃO, INSTALAÇÃO OU LOCAL DE RISCO

Discriminação do pavimento/setor	Ocupação	Risco	N° de pisos	Pé direito (m)	Área (m²)	Carga de incêndio (MJ/m²)	Carga de Incêndio Total (área X Carga de Incêndio)
Unidade descentralizada de reabilitação	Serviço de saúde e institucional	Baixo	1	2,80	347,04	200	69.408

5.1.3 MEDIDAS DE SEGURANÇA CONTRA INCÊNDIO E PÂNICO







Acesso de viatura do CBMMT	Isolamento de Risco (Separação entre Edificações)
Resistência ao fogo dos elementos de construção	Compartimentação horizontal
Compartimentação vertical	Controle de materiais de acabamento e revestimento
X Saídas de emergência	Elevador de emergência
Controle de fumaça	X Iluminação de emergência
Brigada de incêndio	Alarme de incêndio
Deteção de incêndio	X Extintores
X Sinalização de emergência	Chuveiros automáticos (sprinkler)
Hidrante e mangotinhos	Espuma
X Sistema de proteção contra descargas atmosféricas (SPDA)	Sistema para monitoramento, supressão e alívio de explosões e/ou poeiras
Sistema fixo de gases limpos e CO ₂	Escada pressurizada
Resfriamento	Outros (especificar):
Plano de intervenção de incêndio	

RISCOS ESPECIAIS

Armazenamento de líquidos combustíveis e/ou inflamáveis	Armazenamento de fogos de artifício e/ou explosivos
Armazenamento de gases combustíveis	Vasos sob pressão
Armazenamento de produtos perigosos	Heliponto ou heliporto
Instalações radioativas, nucleares, radiografia industrial ou congêneres	Outros (especificar):
Instalação predial de gás liquefeito de petróleo (Central de GLP)	

LEGENDA - Símbolos gráficos para projeto		QTD.
	EXTINTOR PORTÁTIL DE PÓ ABC - 6kg	03
	PONTO DE ILUMINAÇÃO DE EMERGÊNCIA, 30 LED'S, AUTONOMIA 6 HORAS (PAREDE)	13
	PONTO DE ILUMINAÇÃO DE EMERGÊNCIA (TIPO FAROLETE)	00
	DIREÇÃO DO FLUXO DA ROTA DE FUGA	00
	SAÍDA FINAL DA ROTA DE FUGA	00

LEGENDA DE SINALIZAÇÃO		QTD.
Dimensões para distância máxima de visibilidade = 6,00m		
	S2 190x95mm	00
	S3 190x95mm	03
	S12 190x95mm	08
	E5 134mm	03
	E17 1,00x1,00m	03
	M1 134mm	01

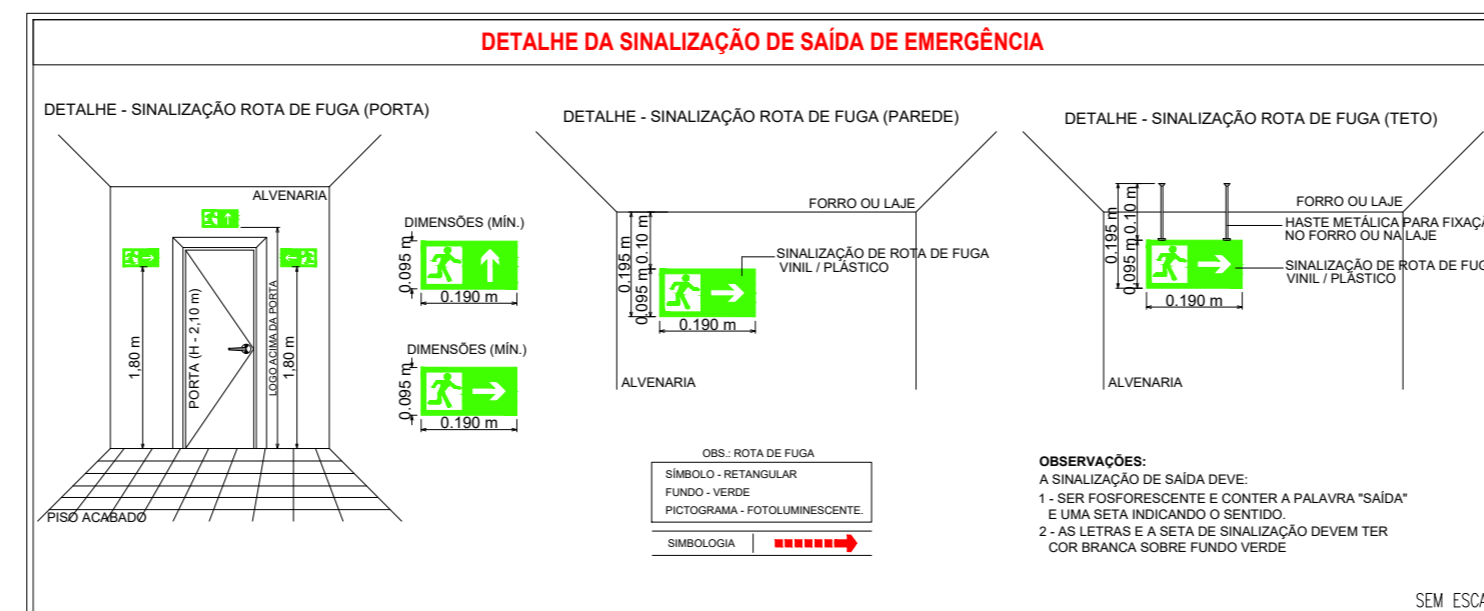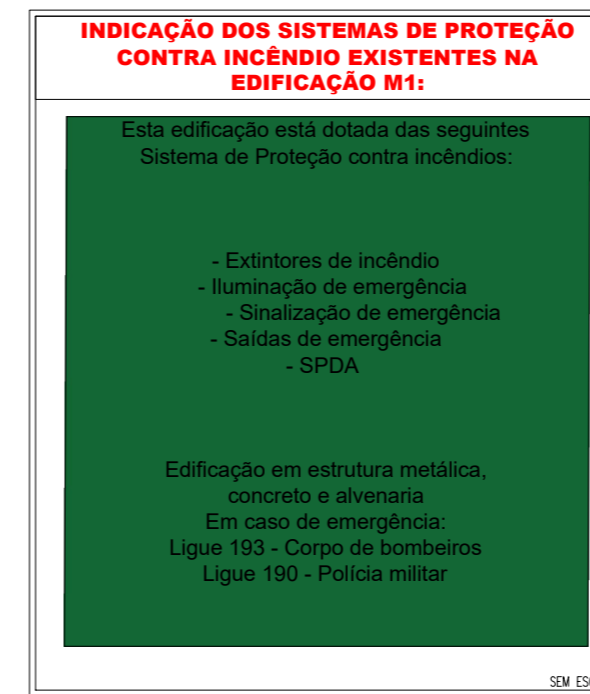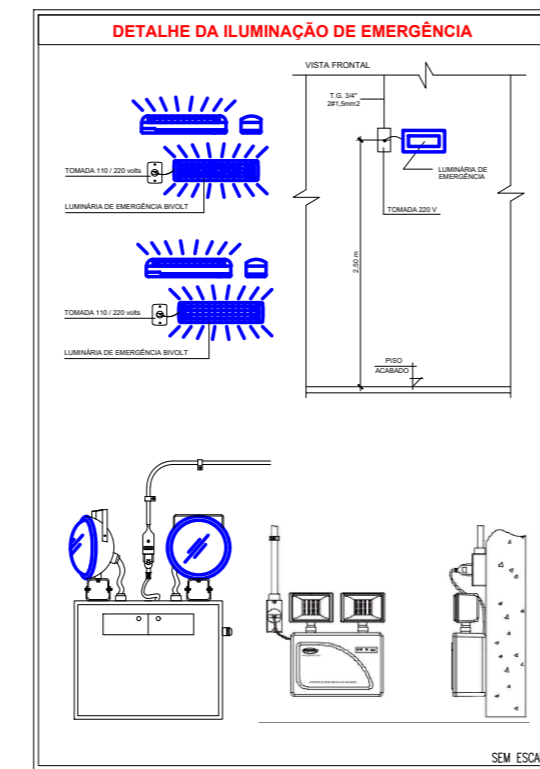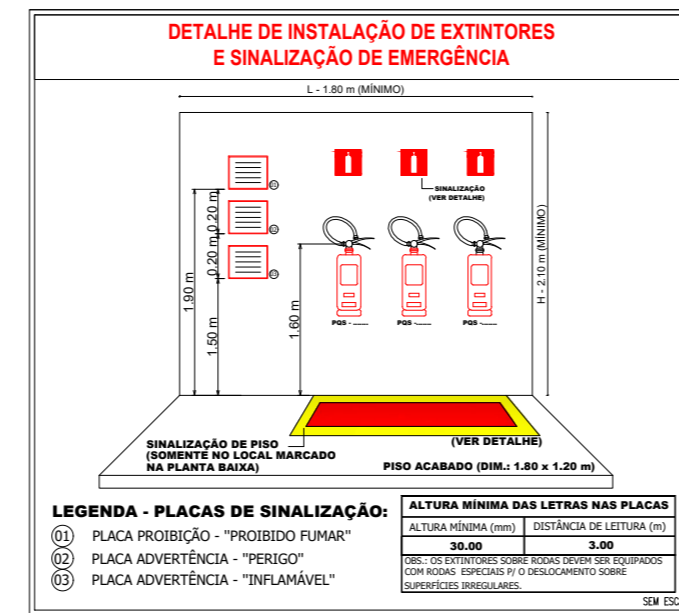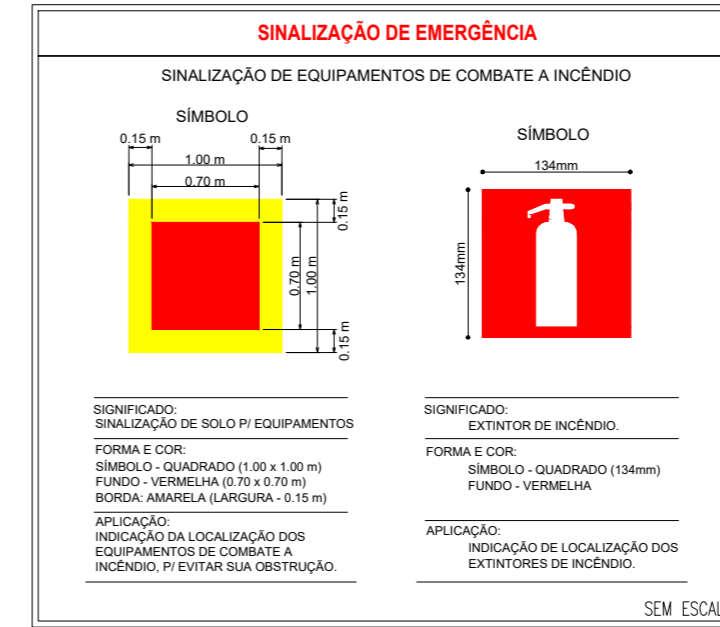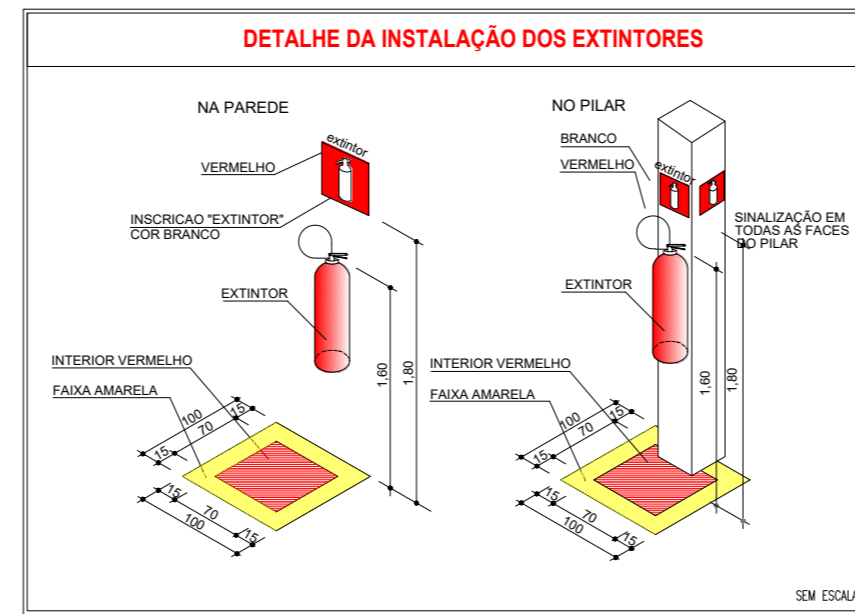

Espaço reservado para uso do CBM/MT:

PROJETO DE SEGURANÇA CONTRA INCÊNDIO E PÂNICO

(X) NOVO () ATUALIZAÇÃO DO PSCIP N°: () SUBSTITUIÇÃO DO PSCIP N°:

ASSOCIAÇÃO MATO-GROSSENSE DOS MUNICÍPIOS
COORDENAÇÃO DE PROJETOS



SITE: www.amm.org.br
E-MAIL: centraldeprojetosamm@gmail.com



ADM. NEURILAN FRAGA

TÍTULO DO DESENHO:
DETALHES DOS PREVENTIVOS

OCUPAÇÃO:

SERVIÇO DE SAÚDE E INSTITUCIONAL, DIVISÃO: H-6, CLÍNICA E CONSULTÓRIO MÉDICO E ODONTOLÓGICO

RAZÃO SOCIAL:

PREFEITURA MUNICIPAL DE SANTO ANTONIO DO LESTE

NOME FANTASIA:

UNIDADE DESCENTRALIZADA DE REABILITAÇÃO

CNPJ:

04.217.362/0001-90

ENDEREÇO:

AV. GRAMADOS COM ESQUINA COM A RUA DAS FLORES

RESPONSÁVEL TÉCNICO:

THALES VINICIUS BARBOSA BRAGA
Eng. Civil/Seg. do Trabalho
CREA: 1216515131

DATA DE ENTREGA:
29/03/2023

ESCALA:
INDICADA

REVISÃO:
1° - 00/00/0000

PRANCHA:

INC 01 / 02