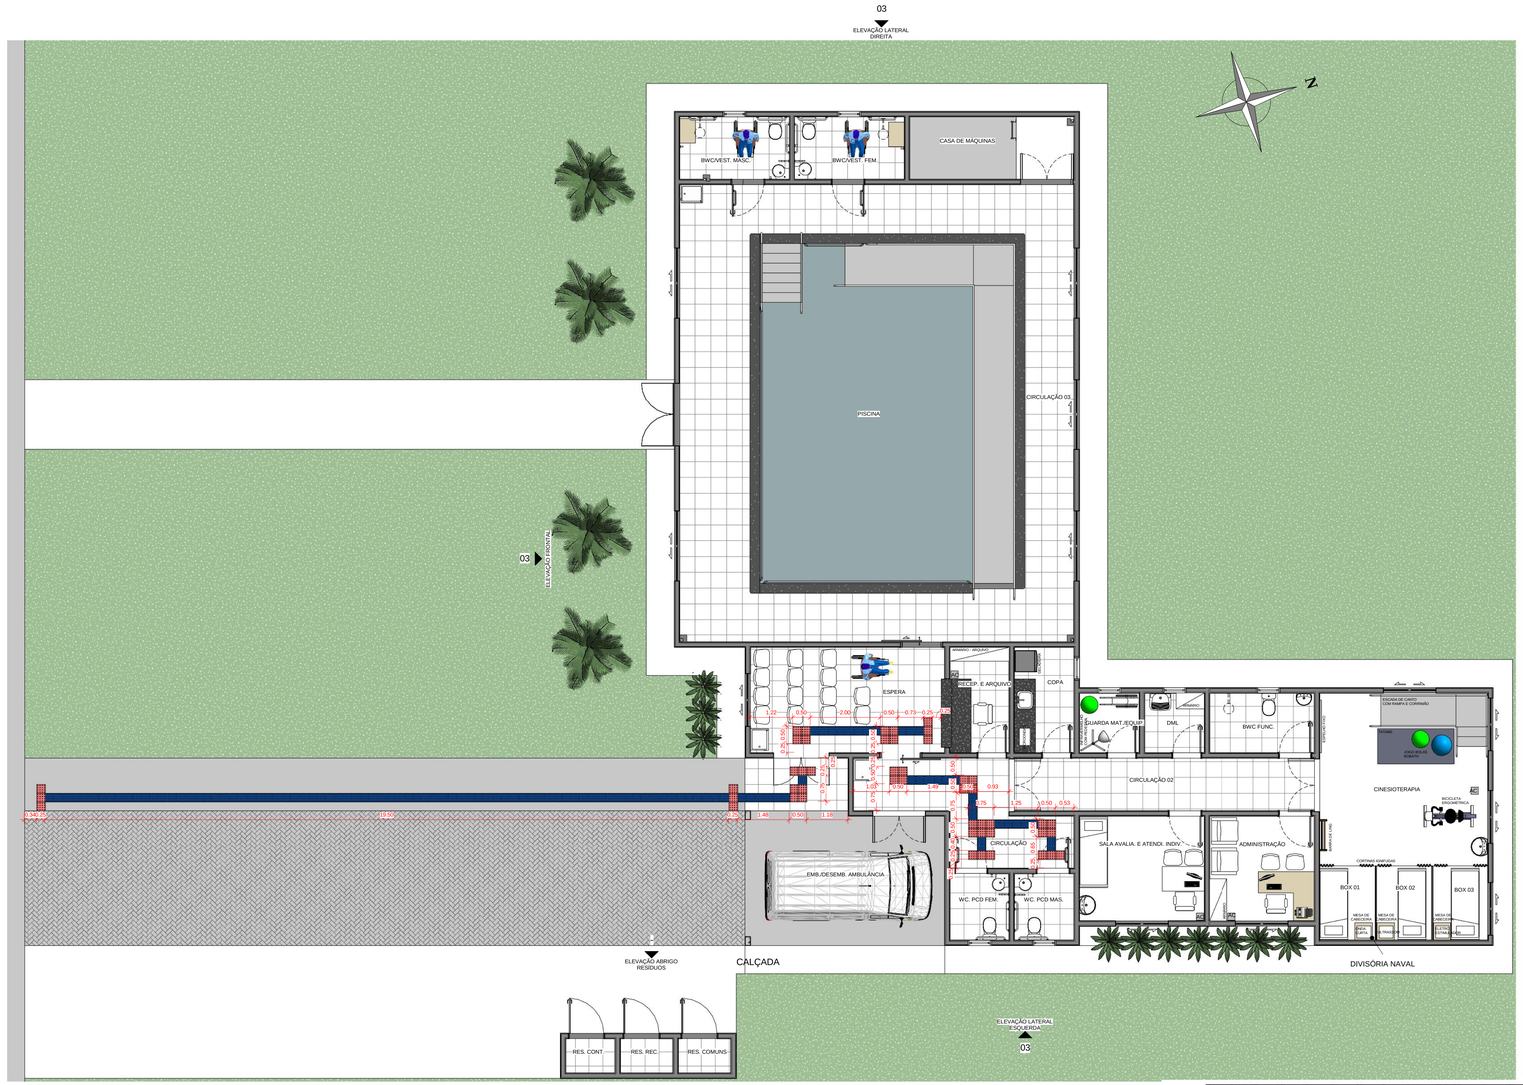

1 PLANTA DE ACESSIBILIDADE
1 : 75

Dimensões em metros

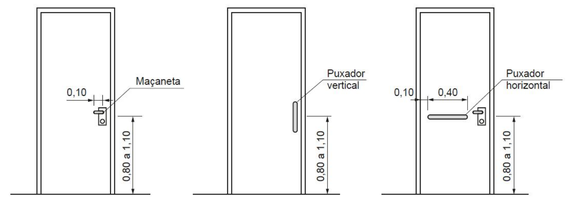

Dimensões em metros

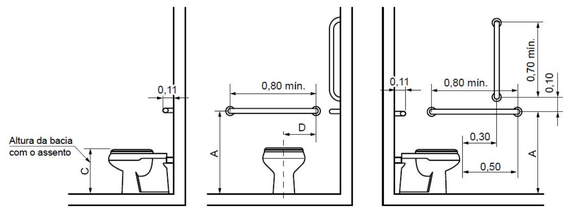

a) Vista lateral direita | b) Vista frontal | c) Vista lateral esquerda

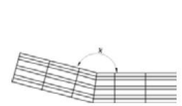

b) 165° < x ≤ 180°

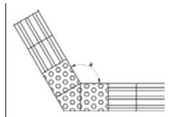

a)165° < x ≤ 150°

ACESSIBILIDADE
1 : 50

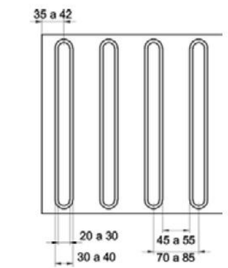

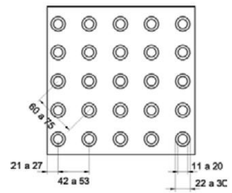

Legenda

Cotas	Adulto m	Infantil m
A	0,75	0,60
B	0,40	0,25
C	0,46	0,36
D	0,30	0,15

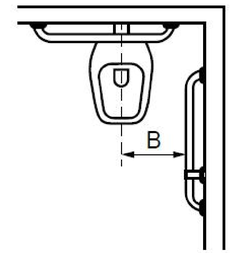

d) Vista superior

LEGENDA PISO TÁTIL INTERNO	
	ALERTA = 42 unidades
	DIRECIONAL = 36 unidades

PISO TÁTIL INTERNO - 25X25cm, DE BORRACHA, ASSENTADO COM COLA.

LEGENDA PISO TÁTIL EXTERNO	
	ALERTA = 06 unidades
	DIRECIONAL = 78 unidades

PISO TÁTIL EXTERNO - 25X25cm, DE CONCRETO

LEGENDA PISO TÁTIL
1 : 25

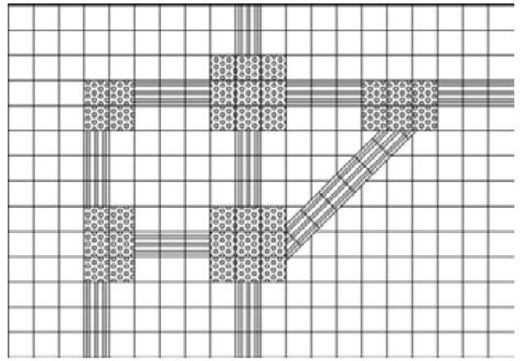

OBS:

01 - MEDIDAS DADAS EM METROS (m).
02 - AS COTAS PREVALECEM SOBRE A ESCALA DO DESENHO.
03 - EM CASO DE DÚVIDAS, CONSULTE O AUTOR DO PROJETO.
04 - REPRODUÇÃO SOMENTE COM AUTORIZAÇÃO POR ESCRITO DO AUTOR DO PROJETO. LEI Nº. 9.610 - LEI DO DIREITO AUTORAL.
05 - AS IMAGENS CONTIDAS NESTE PROJETO ARQUITETÔNICO SÃO ILUSTRATIVAS PODENDO SOFRER PEQUENAS ALTERAÇÕES DURANTE A EXECUÇÃO.

CARIMBO DE APROVAÇÃO:

ASSOCIAÇÃO MATO-GROSSENSE DOS MUNICÍPIOS
COORDENAÇÃO TÉCNICA E DE PROJETOS
SITE: www.amm.org.br
E-MAIL:
centraldeprojetosamm@gmail.com
ADM. NEURILAN FRAGA

TIPO DE OBRA:	INSTITUCIONAL	**MODALIDADE:**	CONSTRUÇÃO
OBRA:	UNIDADE DESCENTRALIZADA DE REABILITAÇÃO		
PROPRIETÁRIO / CNPJ:	MUNICÍPIO SANTO ANTÔNIO DO LESTE - MT CNPJ: 04.217.362/0001-90		
ENDEREÇO:	AV. GRAMADOS COM ESQUINA COM A RUA DAS FLORES		
AUTOR DO PROJETO: CREA/CAU:	*JÚLIA GONÇALVES MENDONÇA* ARQUITETA E URBANISTA CAU A242426-6		
RESPONSÁVEL TÉCNICO P/ OBRA:			
ASSUNTO:	PROJETO BÁSICO ARQUITETÔNICO PLANTA DE ACESSIBILIDADE		

Coordenadas Geográficas:	14°48'06.2"S 53°36'50.7"O	**QUADRO DE ÁREAS**	
DATA DE ENTREGA: 30/06/2023 11:51:38		ÁREA TOTAL DO TERRENO:	6.400,00m²
REVISÃO: 00		ÁREA TOTAL CONSTRUÍDA:	347,04m²
ESCALA: Como indicado		ÁREA TOTAL DE COBERTURA:	353,90m²
RRT:		ÁREA TOTAL IMPERMEÁVEL:	287,13m²
		ÁREA TOTAL PERMEÁVEL:	5.758,72m²

ARQ
FOLHA Nº 04/04

Gestão 2021-2023
AMM
Associação Mato-grossense dos Municípios
A FORÇA VEM DOS MUNICÍPIOS