1 MAPA BRASIL
Escala: S/E

2 MAPA MATO GROSSO
Escala: S/E

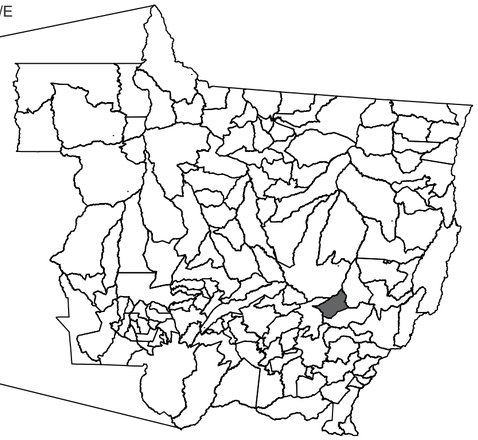

3 CROQUI DE IMPLANTAÇÃO
Escala: S/E

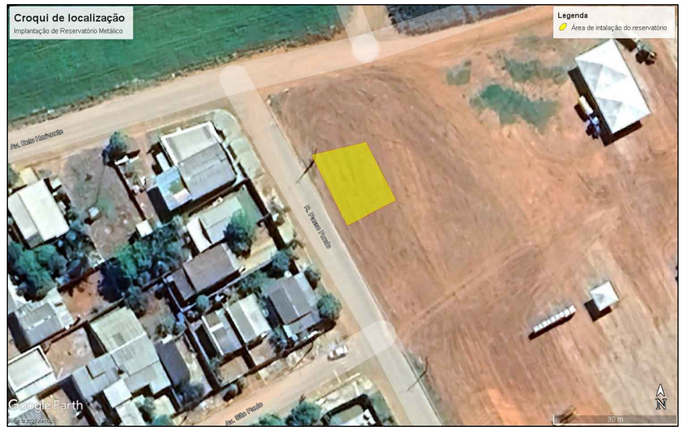

4 PLANTA DE IMPLANTAÇÃO
Escala: S/E

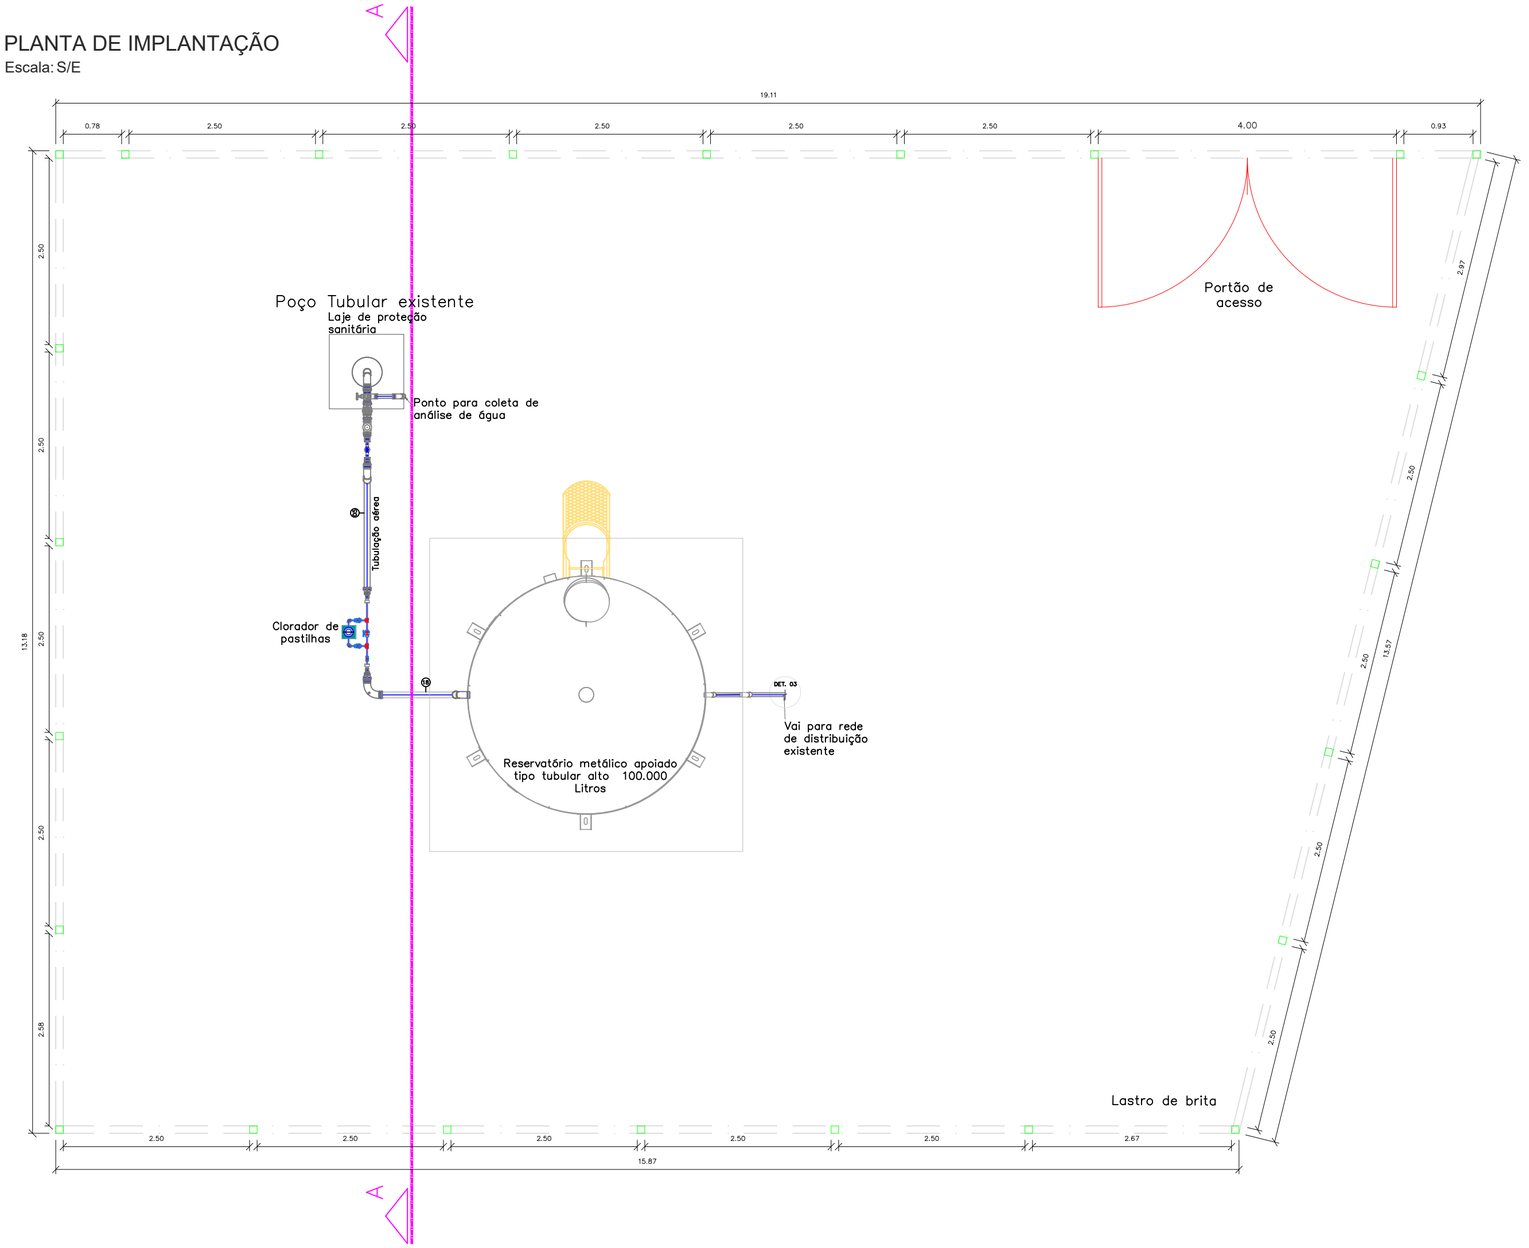

NOTAS:
1 - MEDIDAS DADAS EM METROS (m).
2 - AS COTAS PREVALECEM SOBRE A ESCALA DO DESENHO.
3 - EM CASO DE DÚVIDAS, CONSULTE O AUTOR DO PROJETO.
4 - REPRODUÇÃO SOMENTE COM AUTORIZAÇÃO POR ESCRITO DO AUTOR DO PROJETO. LEI Nº. 9.610 - LEI DO DIREITO AUTORAL.
5 - AS IMAGENS CONTIDAS NESTE PROJETO SÃO ILUSTRATIVAS PODENDO SOFRER ALTERAÇÕES DURANTE A EXECUÇÃO.
6 - O PROJETO FOI DESENVOLVIDO À PARTIR DE INFORMAÇÕES ENCAMINHADAS PELO MUNICÍPIO, SENDO DESTE A RESPONSABILIDADE QUANTO ÀS ARTS DOS PROFISSIONAIS ENVOLVIDOS.

REVISÃO	DESCRIÇÃO	DATA
R00	EMISSÃO INICIAL	10/10/2025

PROPRIETÁRIO:

CARIMBO DE APROVAÇÃO:

PREFEITURA MUNICIPAL DE SANTO ANTÔNIO DO LESTE/MT

CNPJ: 04.217.362/0001-90

ELABORAÇÃO:

ASSOCIAÇÃO MATOGROSSENSE DOS MUNICÍPIOS

COORDENAÇÃO DE PROJETOS

amm.org.br
centraldeprojetosamm@gmail.com

PRESIDENTE
LEONARDO TADEU BORTOLIN

CENTRAL DE PROJETOS

OBJETO:

AQUISIÇÃO E IMPLANTAÇÃO DE RESERVATÓRIO DE ÁGUA

ENDEREÇO:

RUA PASSO FUNDO, S/N, BAIRRO JARDIM BEM VIVER, SANTO ANTÔNIO DO LESTE/MT

ESPECIALIDADE:

PROJETO BÁSICO SANEAMENTO

ASSUNTO: LAYOUT ÁREA DO POÇO, TRATAMENTO E RESERVAÇÃO

TIPO DE OBRA: INSTITUCIONAL

PRANCHA: **01 / 04**

MODALIDADE: CONSTRUÇÃO

ESCALA: INDICADA

DATA: OUTUBRO/2025

COORDENADAS: 14°47'41,11"S - 53°36'56,76"O

OSCIP:

AUTOR DO PROJETO:

Camylla Kerly Pereira Mariano
Eng. Sanitarista e Ambiental
CREA/MT - 52158

RESPONSÁVEL TÉC. DA OBRA:

Agap
ASSOCIAÇÃO DE GESTÃO E PROGRAMAS