

Características dos materiais

fck (MPa)	Ecs (MPa)
25	24150



Dimensão máxima do agregado = 19 mm

Pilares


Nome	Seção (cm)	Elevação (m)	Nível (m)
P19	35x55	0.00	9.52
P20	35x55	0.00	9.52
P21	35x55	0.00	9.52
P22	35x55	0.00	9.52
P23	35x55	0.00	9.52
P24	35x55	0.00	9.52

Legenda dos pilares


	Pilar que morre
--	-----------------

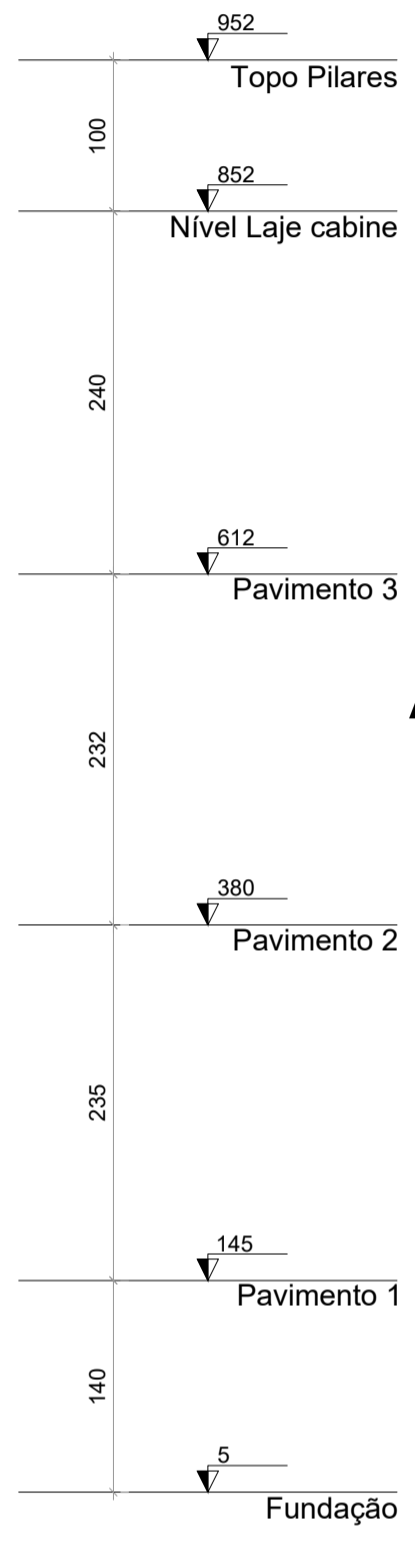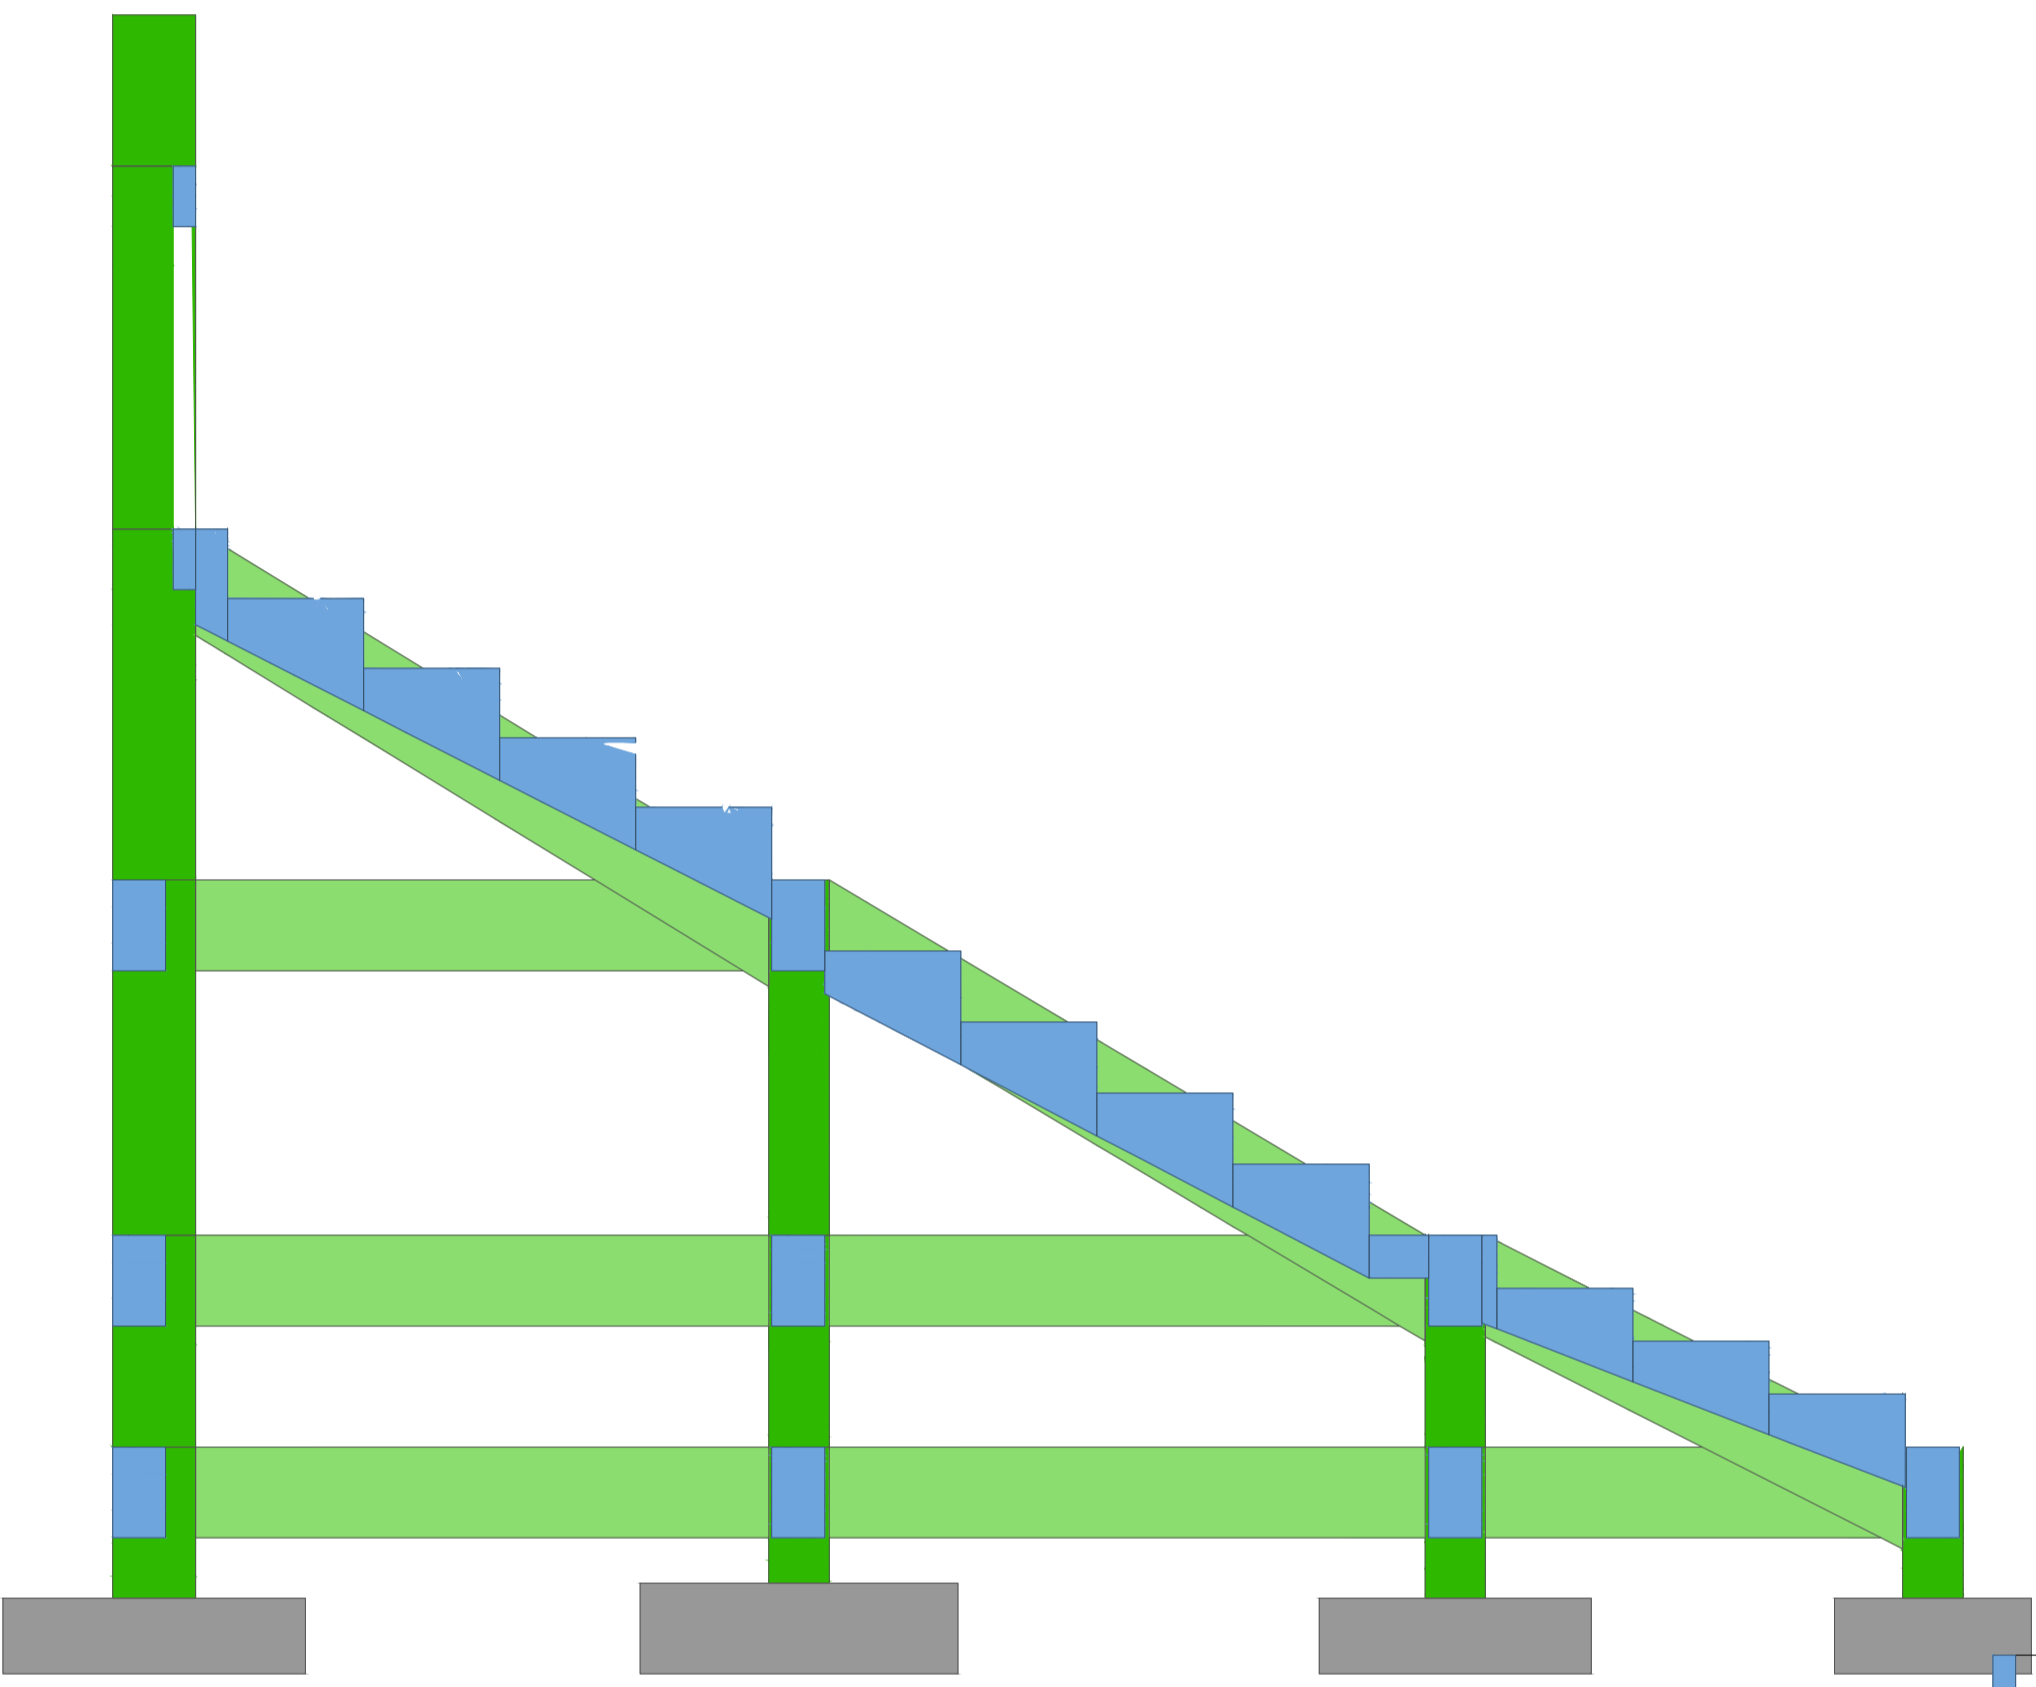

DETALHE DA ARMADURA SUPERIOR DE CONTINUIDADE DA LAJE E MONTAGEM DA ARMADURA DE DISTRIBUIÇÃO

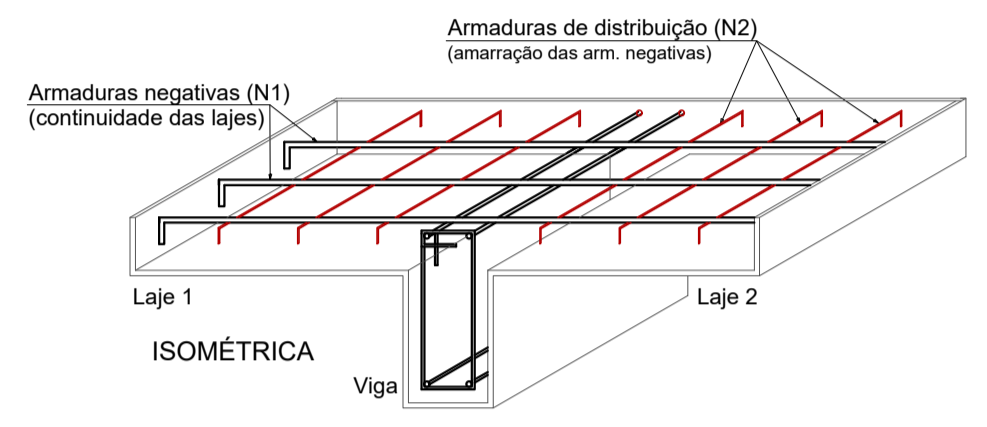

Forma do pavimento Topo Pilares (Nível 9.52) escala 1:50

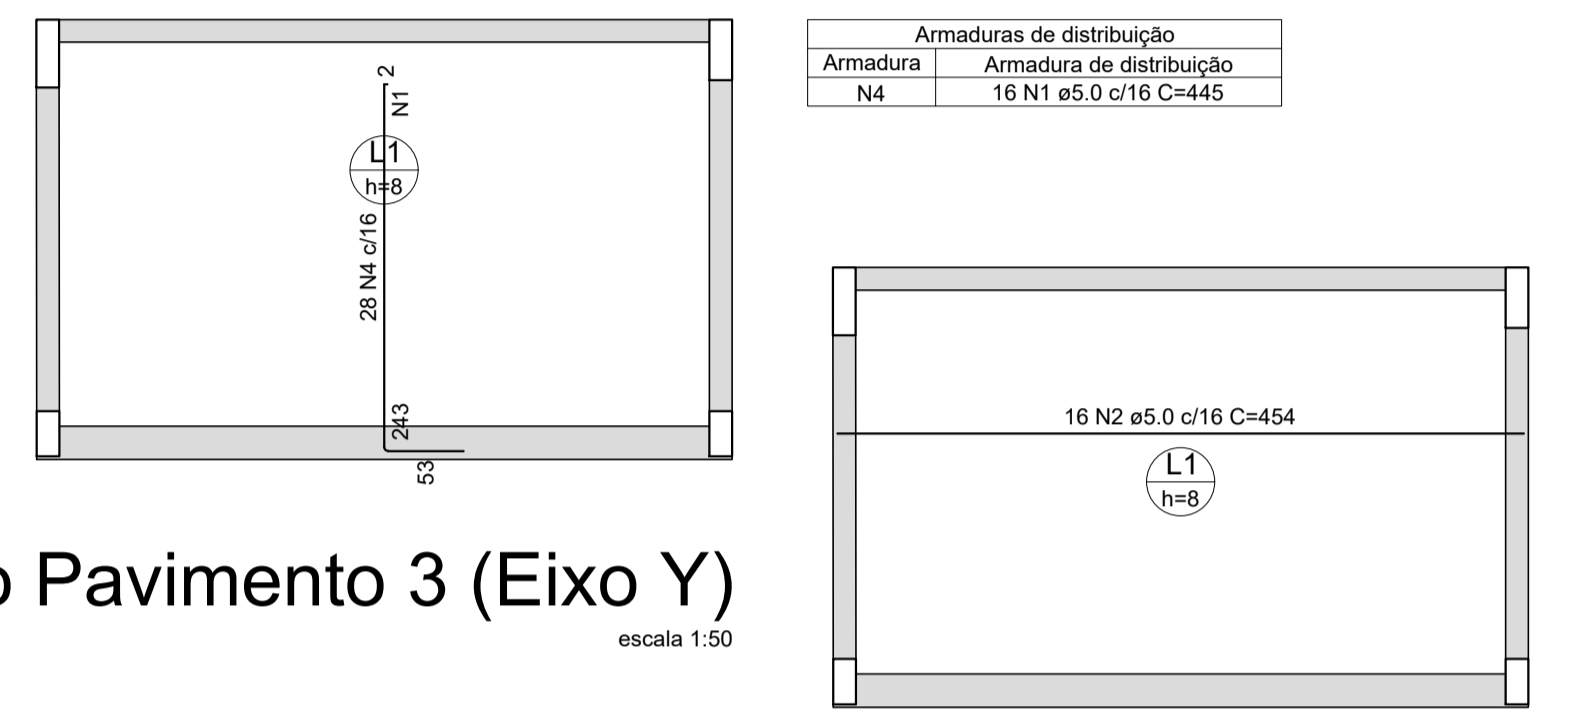

RELAÇÃO DO AÇO

Negativos Y		Positivos X		Positivos Y	
AÇO	N	DIAM (mm)	QUANT	C.UNIT (cm)	C.TOTAL (cm)
CA60	1	5.0	16	445	7120
	2	5.0	16	454	7264
CA50	3	6.3	27	284	7668
	4	10.0	28	293	8204



RESUMO DO AÇO

AÇO	DIAM (mm)	C.TOTAL (m)	PESO = 0% (kg)
CA50	6.3	76.7	18.8
CA60	5.0	82	50.6
PESO TOTAL (kg)			22.2
CA50		69.3	
CA60		22.2	



Volume de concreto (C-25) = 0.87 m³
Área de forma = 10.91 m²

Armação negativa das lajes do pavimento Pavimento 3 (Eixo Y) escala 1:50


Armação positiva das lajes do pavimento Pavimento 3 (Eixo X) escala 1:50

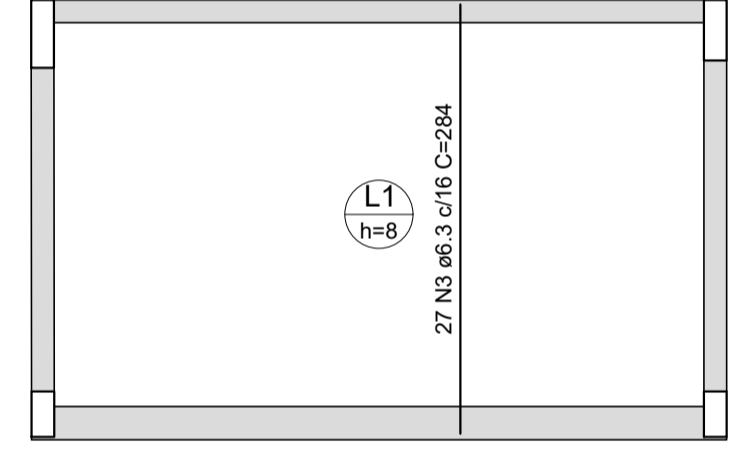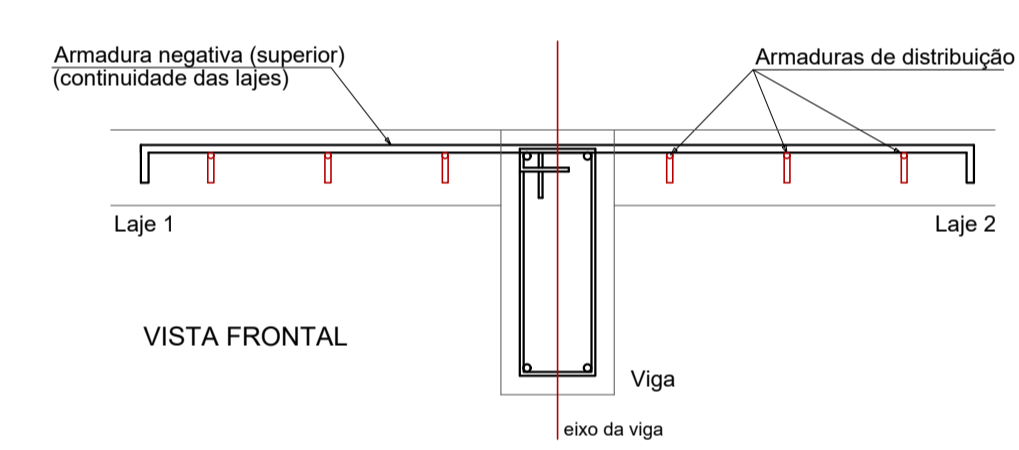

Armação positiva das lajes do pavimento Pavimento 3 (Eixo Y) escala 1:50

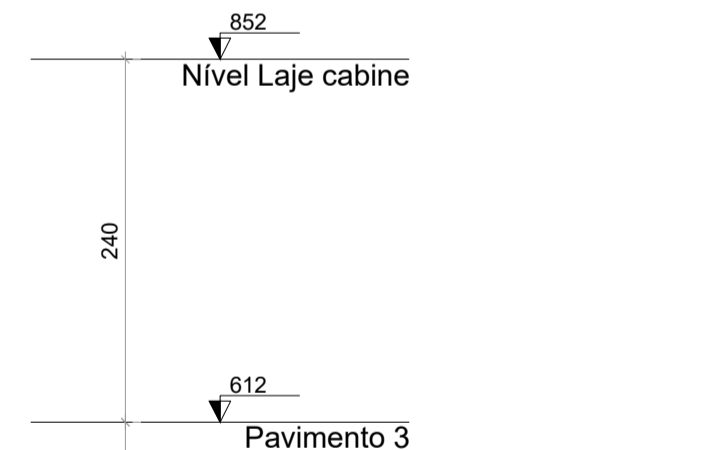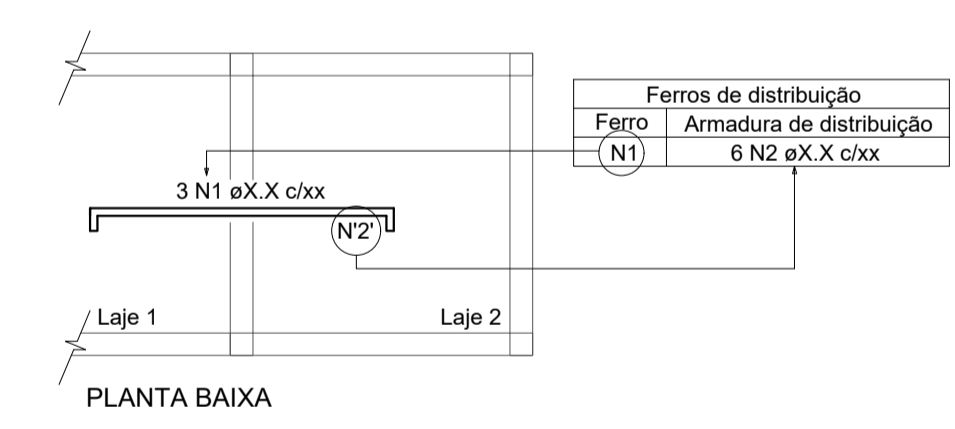

Corte A-A escala 1:50

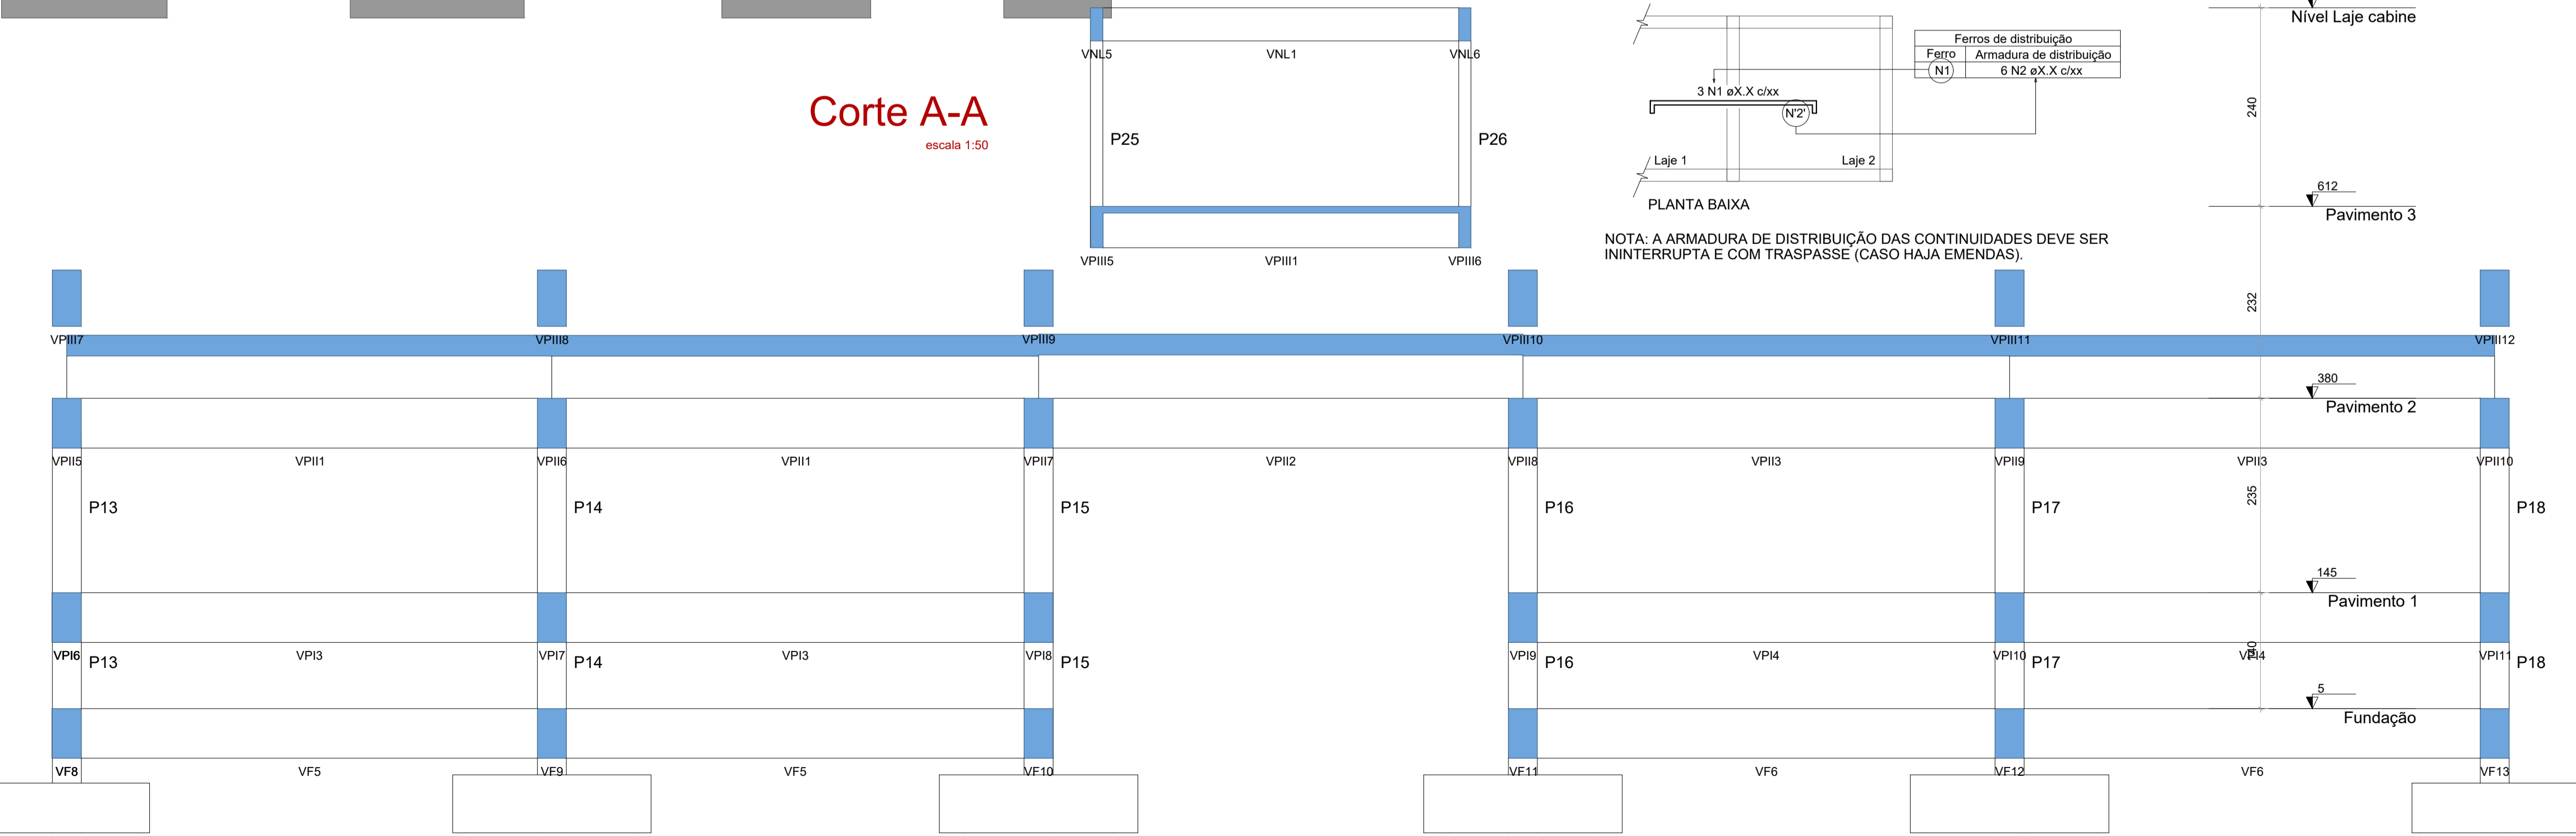

CARIMBO DE APROVAÇÃO

ASSOCIAÇÃO MATO-GROSSENSE DOS MUNICÍPIOS
COORDENAÇÃO DE PROJETOS
SITE: www.amm.org.br
E-MAIL: centraldeprojetosamm@gmail.com
ADM. NEURILAN FRAGA

TIPO DE OBRA:	INSTITUCIONAL	MODALIDADE:	CONSTRUÇÃO
OBRA:	CONSTRUÇÃO ARQUIBANCADA COBERTA		
PROPRIETÁRIO/ CNPJ:	PREFEITURA MUNICIPAL DE SANTO ANTÔNIO DO LESTE - MT CNPJ: 04.217.362/0001-90		
ENDEREÇO:	AVENIDA BRASIL, LOTE 27, QUADRA 48, BAIRRO CENTRO - SANTO ANTÔNIO DO LESTE - MT. CEP 78 628-000.		
AUTOR DO PROJETO/ CREA/CAU:	HIGOR C. S. PAVINATO ENGCIVIL CREA-MT 038606		
RESPONSÁVEL TÉCNICO P/ OBRA:			

ASSUNTO: PROJETO DE ESTRUTURAS DE CONCRETO ARMADO
FORMA DO PAVIMENTO TOPO PILARES, DETALHAMENTO DA LAJE CABINE, CORTE A-A, CORTE B-B

LOCAL DO ARQUIVO: PROJETOS 2022	COORDENADAS GEOGRÁFICAS	QUADRO DE ÁREAS
DATA DE ENTREGA: 19/07/2022		
REVISÃO: 001		
ESCALA: INDICADA		
ART:	DESENHO: GABRIEL LEÃO	