

ESTA MEDIDA DE SEGURANÇA FOI DIMENSIONADA ATENDENDO.
NORMA: NTCB Nº 01/2020 - CORPO DE BOMBEIROS MILITAR DO
ESTADO DE MATO GROSSO
PROCEDIMENTOS ADMINISTRATIVOS.





5 REQUISITOS DA LEGISLAÇÃO

5.1 ENQUADRAMENTO LEGAL E NORMATIVO			
TABELA 7 da NTCB 01 (Período de existência)			
Anterior a 29/08/1984	()		
De 29/08/1984 até 21/04/2006 (Dec. 857/1984)	()		
De 22/04/2006 até 25/07/2016 (Lei 8.399/2005)	()		
A partir de 25/07/2016 (Lei 10.402/2016)	(X)		
TABELA 8 da NTCB 01 (Classificação)			
Grupo	Uso	Divisão	Descrição
F	Local de reunião de público	F-3	Centro esportivo e de exibição
TABELA 9 da NTCB 01 (Altura)			
Denominação	Altura		
Edificação térrea	Um pavimento		
TABELA 10 da NTCB 01 (Carga de Incêndio)			
Risco	Carga de incêndio		
Baixo	150 MJ/m²		




5.1.2 CARACTERÍSTICAS DA EDIFICAÇÃO, INSTALAÇÃO OU LOCAL DE RISCO							
Discriminação do pavimento/setor	Ocupação	Risco	Nº de pisos	Pé direito (m)	Área (m²)	Carga de incêndio (MJ/m²)	Carga de incêndio Total (Área X Carga de incêndio)
Arquibancada.	Local de reunião de público	Baixo	Térreo	---	327,57	150	49.135

5.1.3 MEDIDAS DE SEGURANÇA CONTRA INCÊNDIO E PÂNICO

Acesso de viatura do CBMMT	Isolamento de Risco (Separação entre Edificações)
Resistência ao fogo dos elementos de construção	Compartimentação horizontal
Compartimentação vertical	X Controle de materiais de acabamento e revestimento
X Saídas de emergência	X Elevador de emergência
Controle de fumaça	X Iluminação de emergência
Brigada de incêndio	Alarme de incêndio
Deteção de incêndio	Extintores
X Sinalização de emergência	X Chuveiros automáticos (sprinkler)
Hidrante e mangotinhos	Espuma
X Sistema de proteção contra descargas atmosféricas (SPDA)	Sistema para monitoramento, supressão e alívio de explosões e/ou poeiras
Sistema fixo de gases limpos e CO ₂	Escada pressurizada
Resfriamento	Outros (especificar):
Plano de intervenção de incêndio	
RISCOS ESPECIAIS	
Armazenamento de líquidos combustíveis e/ou inflamáveis	Armazenamento de fogos de artifício e/ou explosivos
Armazenamento de gases combustíveis	Vasos sob pressão
Armazenamento de produtos perigosos	Heliponto ou heliponto
Instalações radioativas, nucleares, radiografia industrial ou congêneres	Outros (especificar):
Instalação predial de gás liquefeito de petróleo (Central de GLP)	

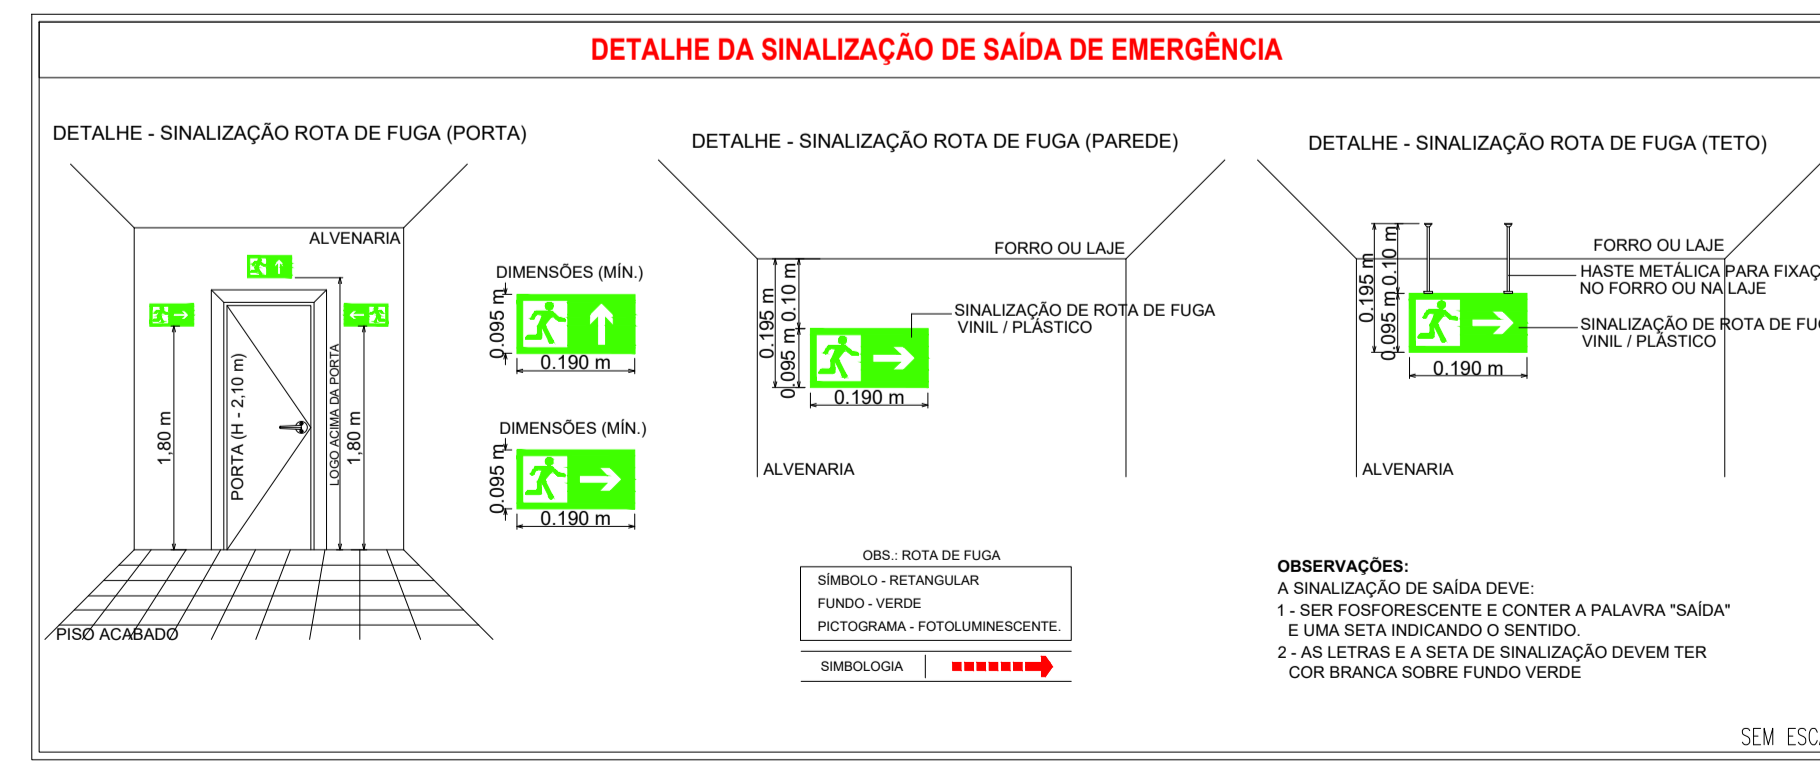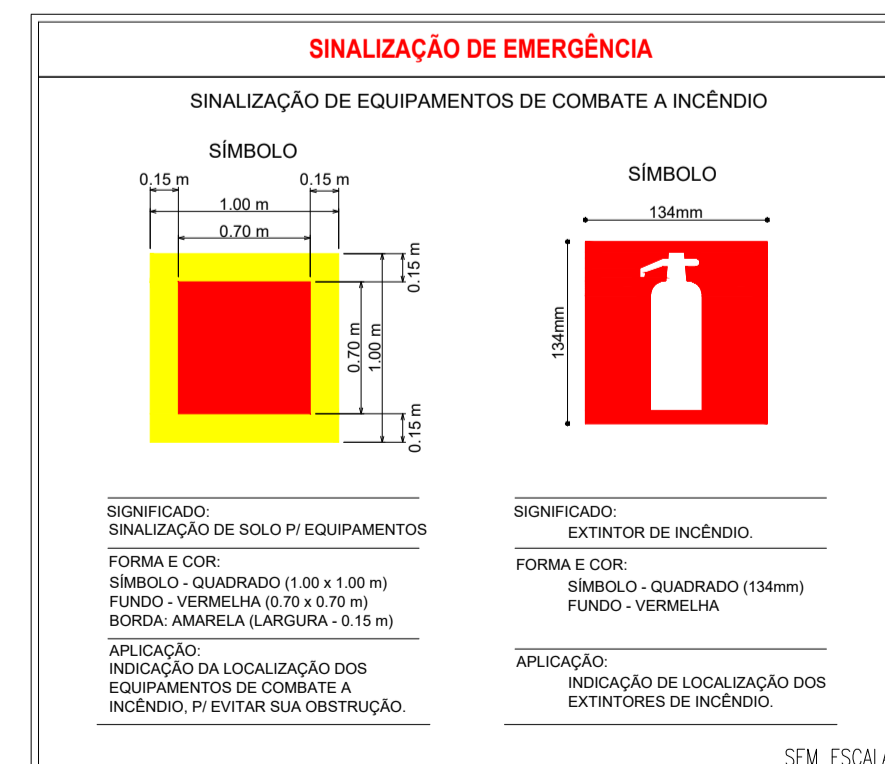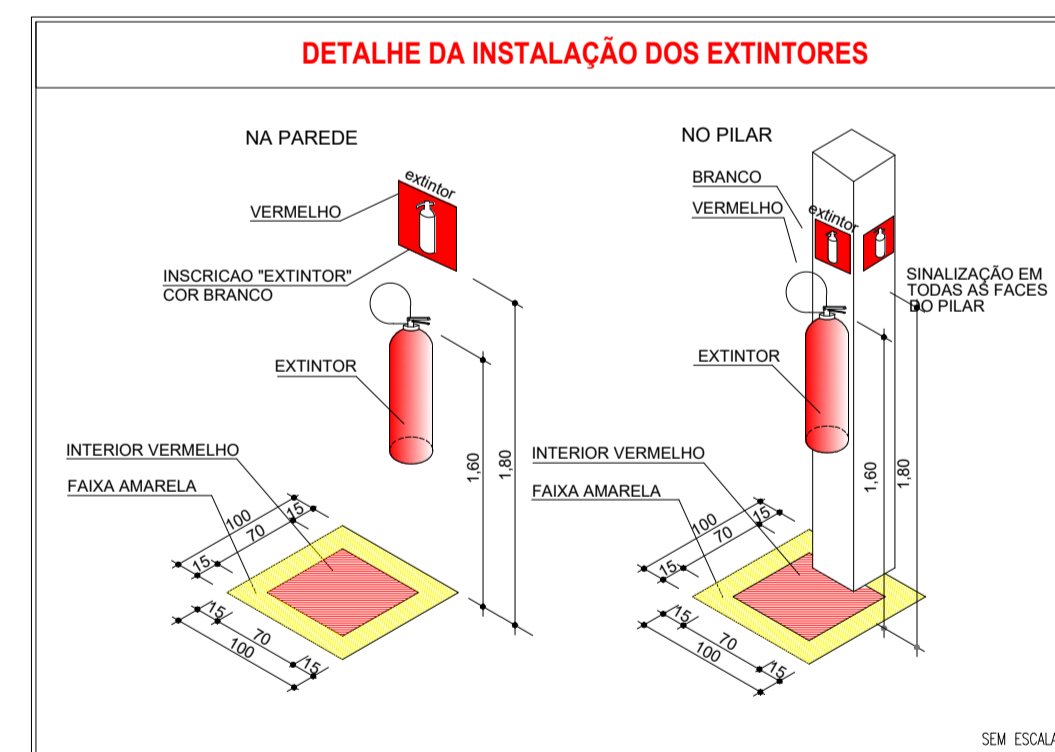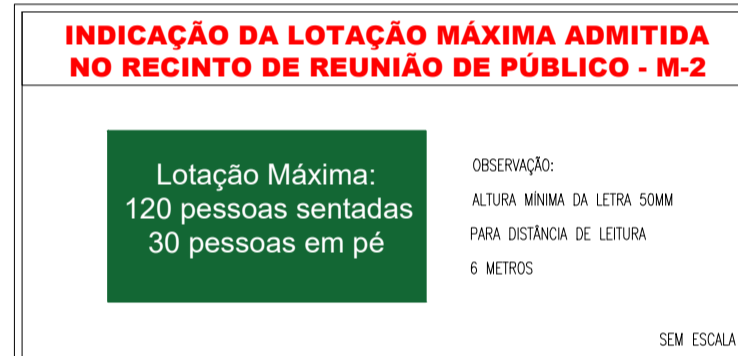

QUADRO DE ÁREAS	
Mini Estádio	
ÁREA TOTAL DO TERRENO:	A: 26.386,95m²
ÁREA CONSTRUÍDA VESTIÁRIO:	A: 87,48m²
ÁREA CONSTRUÍDA ARQUIBANCADAS:	A: 114,84m²
ÁREA TOTAL CONSTRUÍDA:	A: 202,32m²

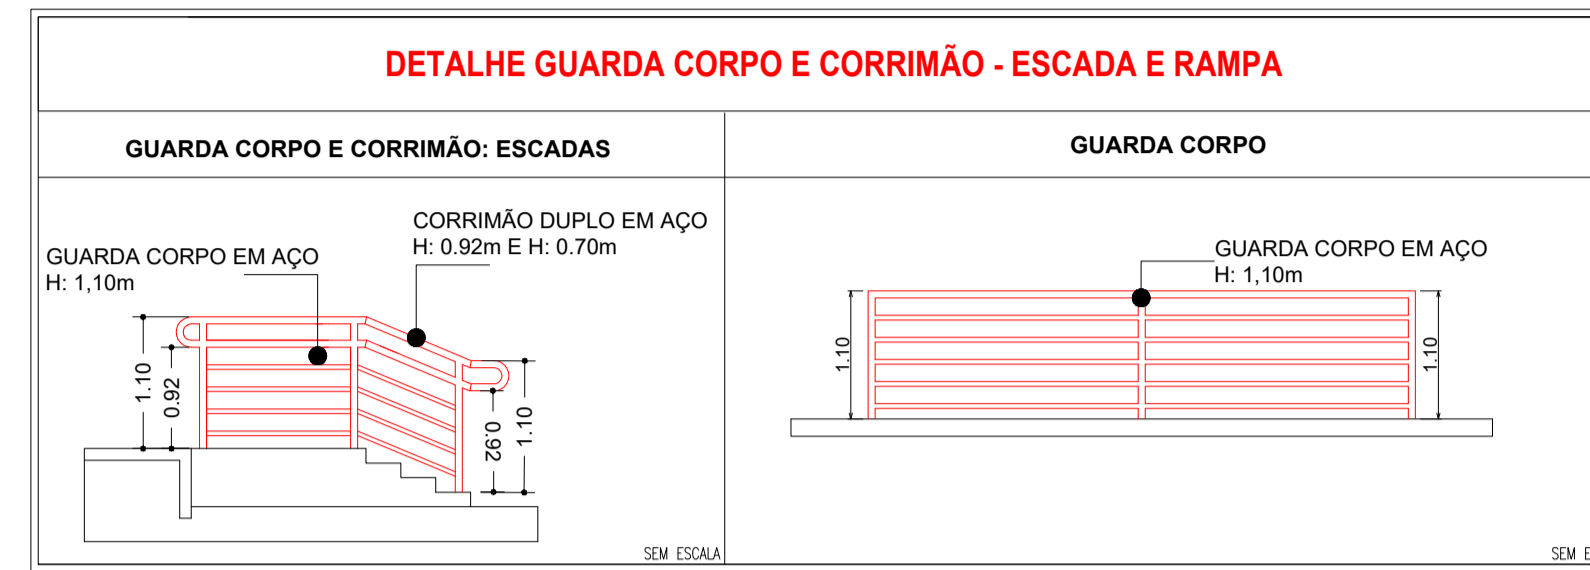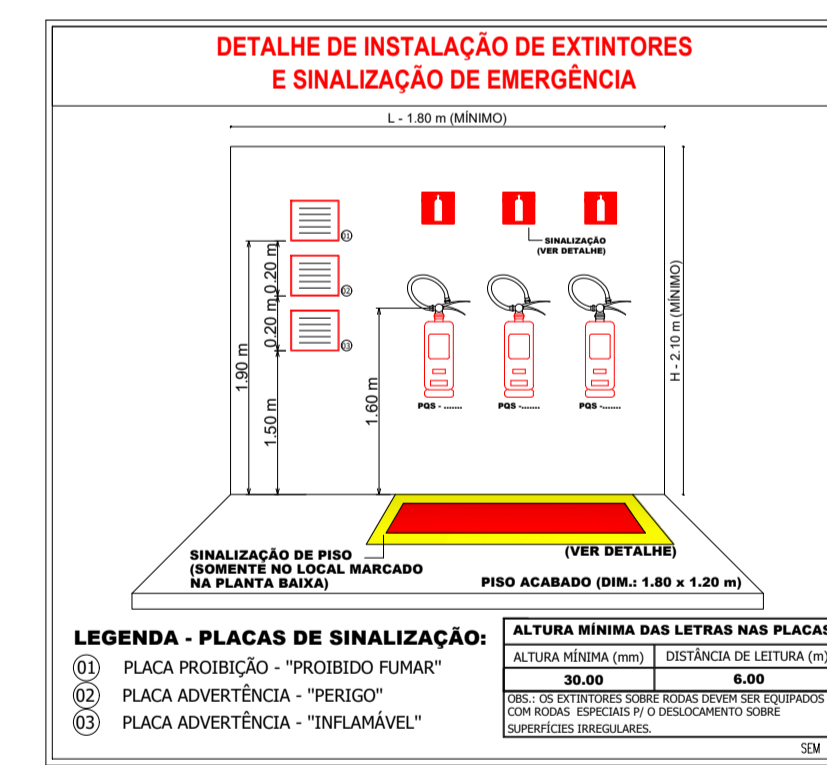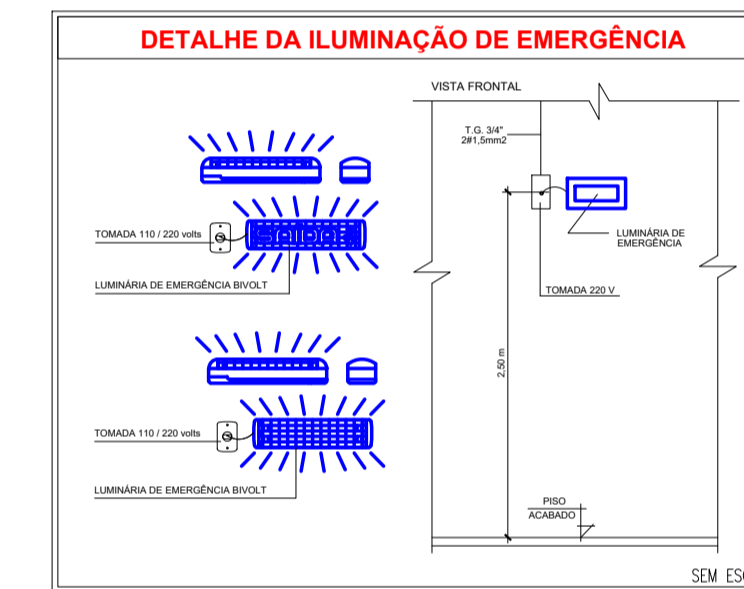

LEGENDA DE SINALIZAÇÃO		QTD.	
Dimensões para distância máxima de visibilidade = 6,00m			
	S3 190x95mm	SAÍDA DE EMERGÊNCIA: Indicação de uma saída de emergência a ser afixada acima da porta, para indicar o seu acesso.	02
	S12 190x95mm	SAÍDA DE EMERGÊNCIA: Indicação da saída de emergência, com ou sem complementação do pictograma fotoluminescente (pota ou imagem, ou ambos)	05
	E5 134mm	EXTINTOR DE INCÊNDIO: Indicação de localização dos extintores de incêndio	03
	E12 1,00x1,00m	SINALIZAÇÃO DE SOLO PARA EQUIPAMENTOS DE COMBATE A INCÊNDIO (HIDRANTES E EXTINTORES): Usado para indicar a localização dos equipamentos de combate a incêndio e alarme, para evitar a sua obstrução.	02
	M1 134mm	INDICAÇÃO DOS SISTEMAS DE PROTEÇÃO CONTRA INCÊNDIO EXISTENTES NA EDIFICAÇÃO: Na entrada principal da edificação.	01

LEGENDA - Símbolos gráficos para projeto		QTD.
	EXTINTOR PORTÁTIL DE CARGA D'ÁGUA - 10L	00
	EXTINTOR PORTÁTIL DE DIÓXIDO DE CARBONO (CO2) - 6Kg	00
	EXTINTOR PORTÁTIL DE PÓ ABC - 6Kg	03
	PONTO DE ILUMINAÇÃO DE EMERGÊNCIA, 30 LED'S, AUTONOMIA 6 HORAS (PAREDE)	07
	DIREÇÃO DO FLUXO DA ROTA DE FUGA	00
	SAÍDA FINAL DA ROTA DE FUGA	02

Espaço reservado para uso do CBM/MT:

PROJETO DE SEGURANÇA CONTRA INCÊNDIO E PÂNICO

(X) NOVO () ATUALIZAÇÃO DO PSCIP Nº: () SUBSTITUIÇÃO DO PSCIP Nº:

ASSOCIAÇÃO MATO-GROSSENSE DOS MUNICÍPIOS
COORDENAÇÃO DE PROJETOS



SITE: www.amm.org.br
E-MAIL: centraldeprojetosamm@gmail.com



ADM. NEURLAN FRAGA

TÍTULO DO DESENHO:

DETALHE DOS PREVENTIVOS

Ocupação: LOCAL DE REUNIÃO DE PÚBLICO-F-3, CENTRO ESPORTIVO E DE EXIBIÇÃO

Razão Social: PREFEITURA MUNICIPAL DE SANTO ANTONIO DO LESTE

Nome Fantasia: CONSTRUÇÃO ARQUIBANCADA COBERTA

CNPJ: 04.217.362/0001-90

Endereço: AVENIDA BRASIL, LOTE 27, QUADRA 48, BAIRRO CENTRO - SANTO ANTONIO DO LESTE - MT - CEP: 78.628-000

Responsável Técnico:

THALES VINICIUS BARBOSA BRAGA
Eng. Civil/Seg. do Trabalho
CREA: 1216515131

Data de Entrega: 25/04/2022

Escala: INDICADA

Revisão: 1º - 01/09/2000

Prancha:

INC 01/03