




MAPA DA CIDADE
SANTO ANTONIO DO LESTE - MT

ESCALA 1 : 4500

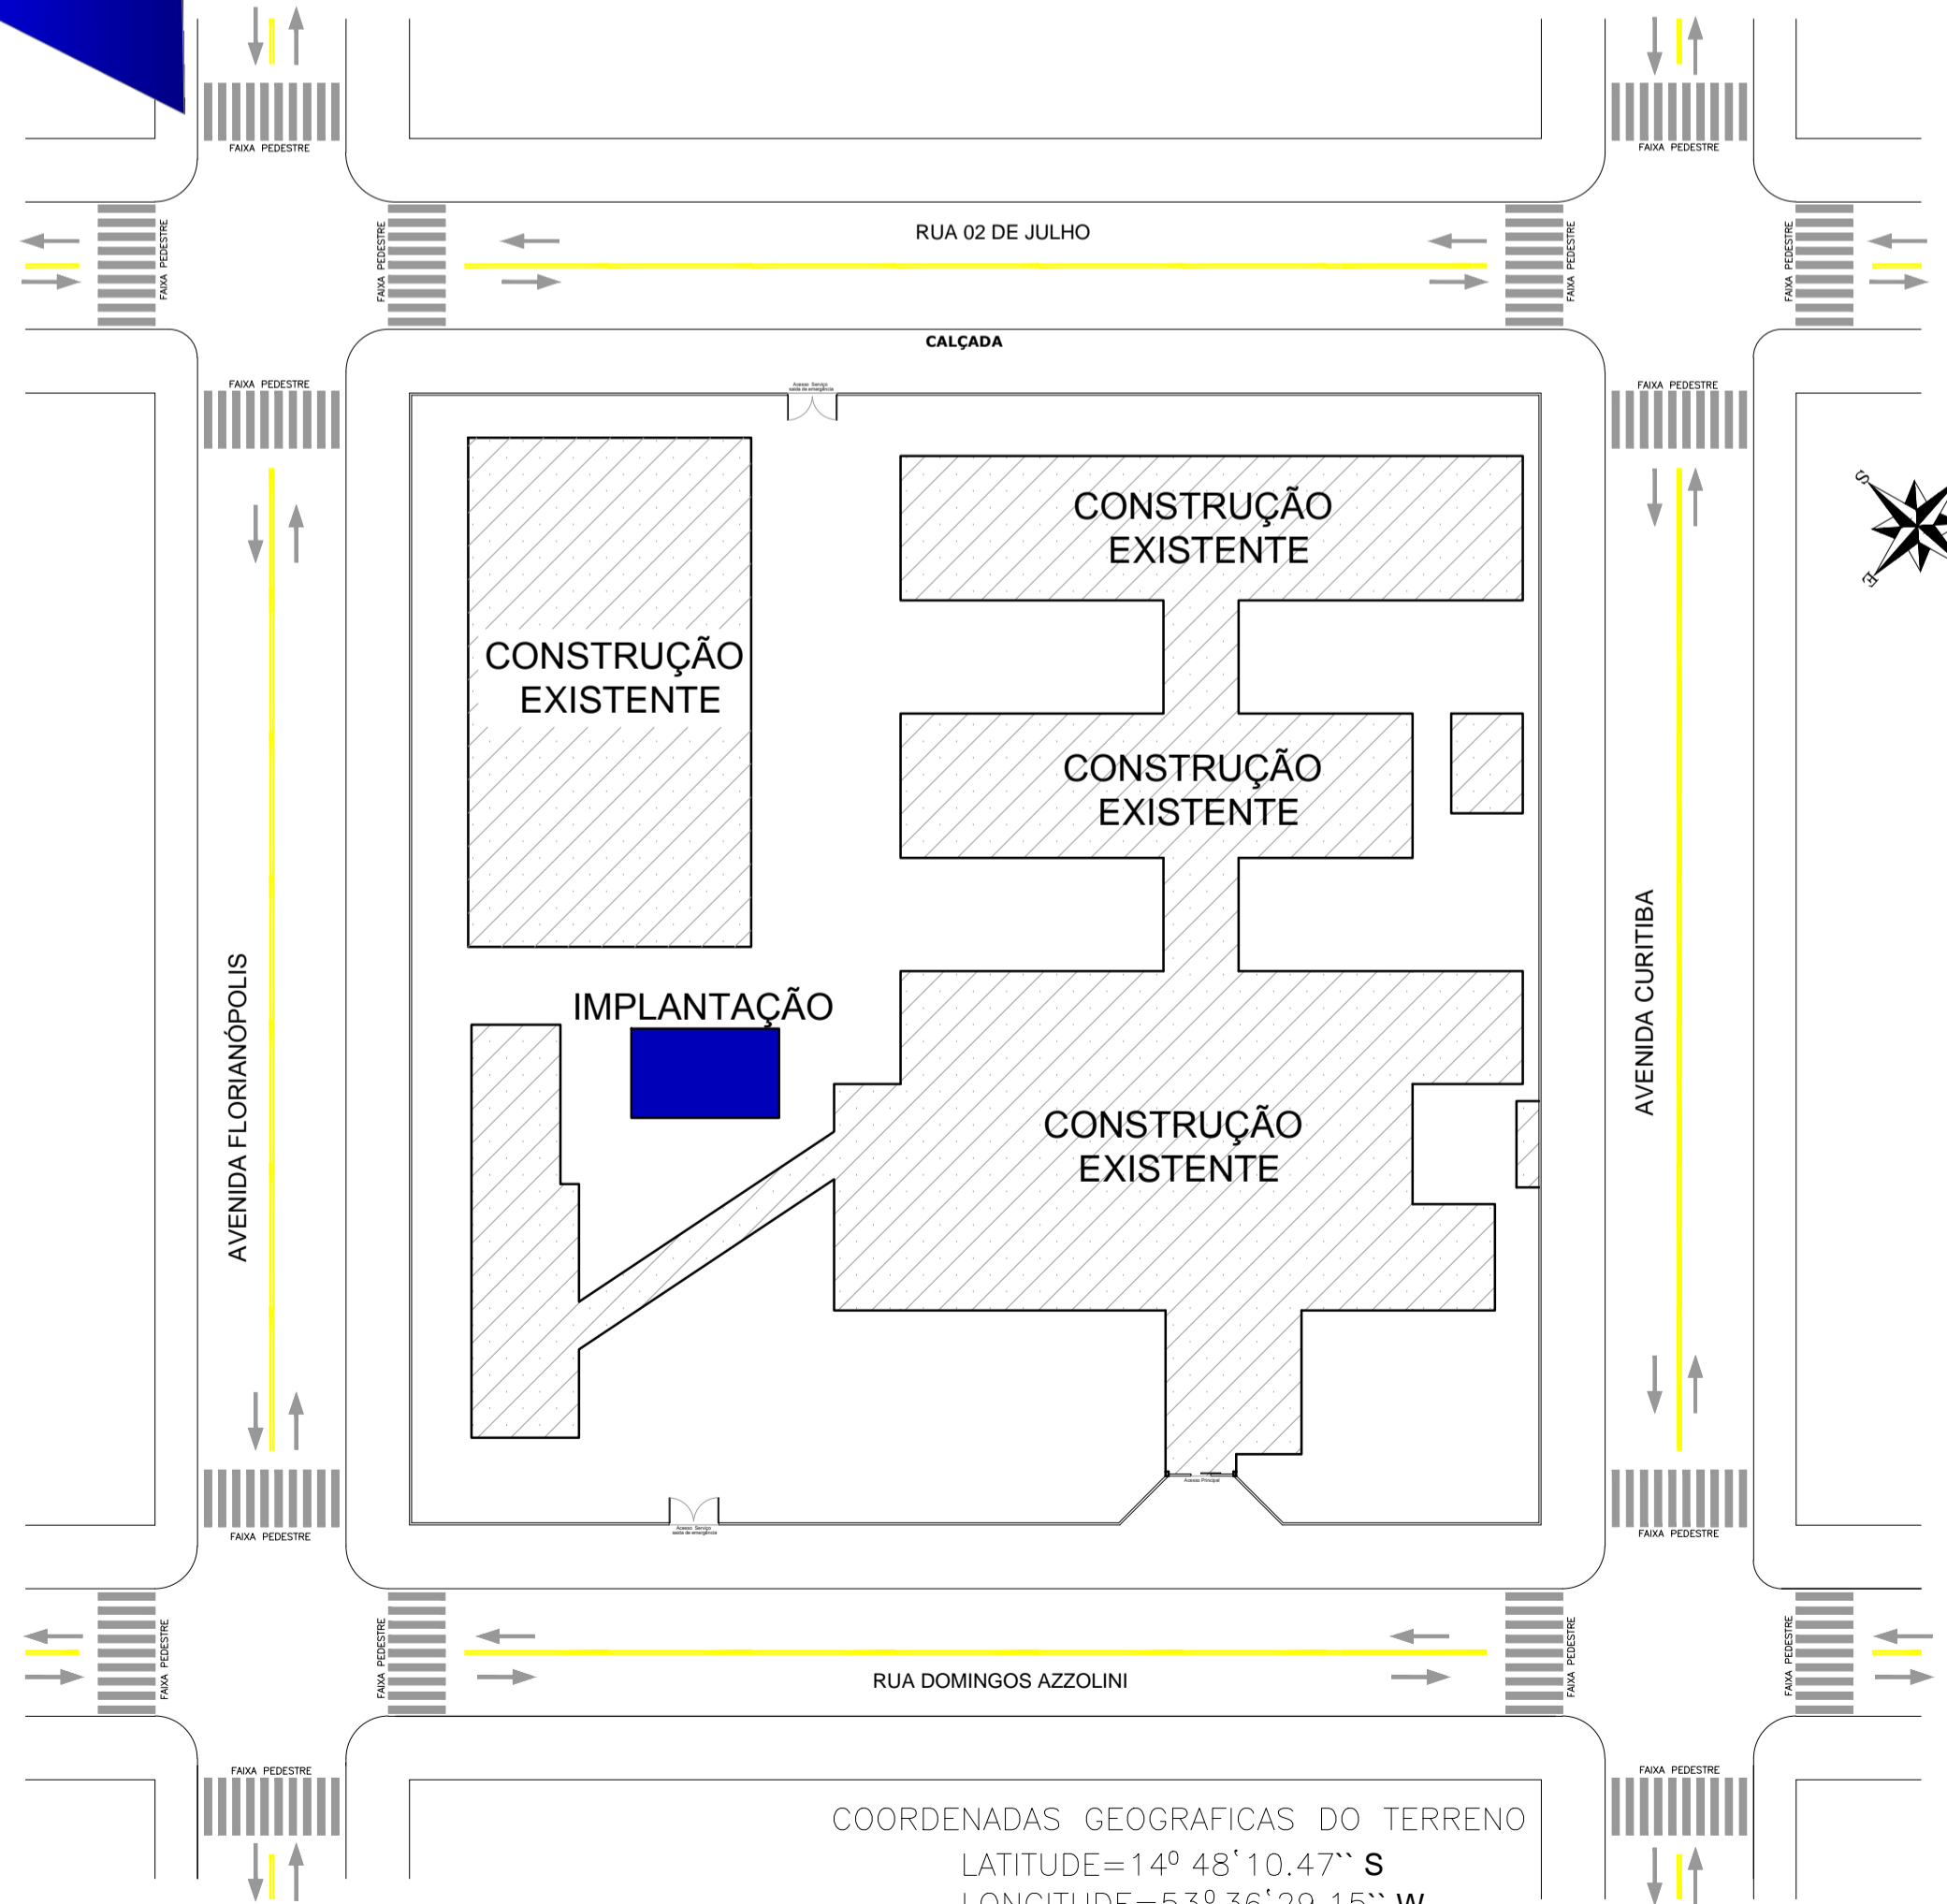

COORDENADAS GEOGRAFICAS DO TERRENO
LATITUDE= 14º 48' 10,47" S
LONGITUDE= 53º 36' 29,15" W

01 PLANTA DE LOCAÇÃO
ESCALA: 1:500



MACRO LOCALIZAÇÃO

O MUNICÍPIO DE SANTO ANTONIO DO LESTE ENCONTRA-SE NA MESOREGIÃO 4 (NORDESTE)- MATOGROSSENSE À MICRORREGIÃO 120, DENOMINADA CANARANA, DISTANTE DA CAPITAL DO ESTADO, CUIABÁ CERCA DE 367KM, VIA BR-070.

A CIDADE, SEDE DO GOVERNO MUNICIPAL LOCALIZA-SE À RN: 639M, LATITUDE 14°49'09" E LONGITUDE: 53°37'09".

OBRA:	CONSTRUÇÃO DE UM LABORATÓRIO DE CIÊNCIAS ESCOLA MUNICIPAL DOMINGOS AZZOLINI	
PROPRONENTE:	PREFEITURA MUNICIPAL DE SANTO ANTONIO DO LESTE CNPJ: 04.217.362.0001-90	
LOCAL DA OBRA:	RUA DOMINGOS AZZOLINI, QUADRA 25	
SETOR/BAIRRO:	CENTRO	
CIDADE:	SANTO ANTONIO DO LESTE, MT	
AUTOR DO PROJETO:	GIOVANI BIFF-ARQUITETO E URBANISTA CAU/BR: 964140	
REPNÓVEL TÉCNICO:	GIOVANI BIFF-ARQUITETO E URBANISTA CAU/BR: 964140	
DATA:	17/03/16	ESCALA: INDICADA
DESENHO:	ASSUNTO PROJETO ARQUITETONICO MACRO E MICRO LOCALIZAÇÃO E LOCAÇÃO DA OBRA	FOLHA N° 1/3
 RUA A. N. 367 JARDIM SANTA INEZ, SANTO ANTONIO DO LESTE-MT. FONE: (66) 3488-1080 CEP: 78.628-000	ASS. RESPONSÁVEL TÉCNICO	ÁREAS E OCUPAÇÃO (%):
	GIOVANI BIFF CAU/BR: 964140 REPRESENTANTE DO MUNICÍPIO:	TERRENO=6.400,00M²= 100% CONSTRUÍDA=3.090,20M²=48,28% AMPLIAÇÃO=65,84M²= 1,02% ÁREA TOT.=3.156,04M²=49,31%
MIGUEL JOSÉ BRUNETTA PREFEITO MUNICIPAL		
RESERVADO À APROVAÇÃO		