




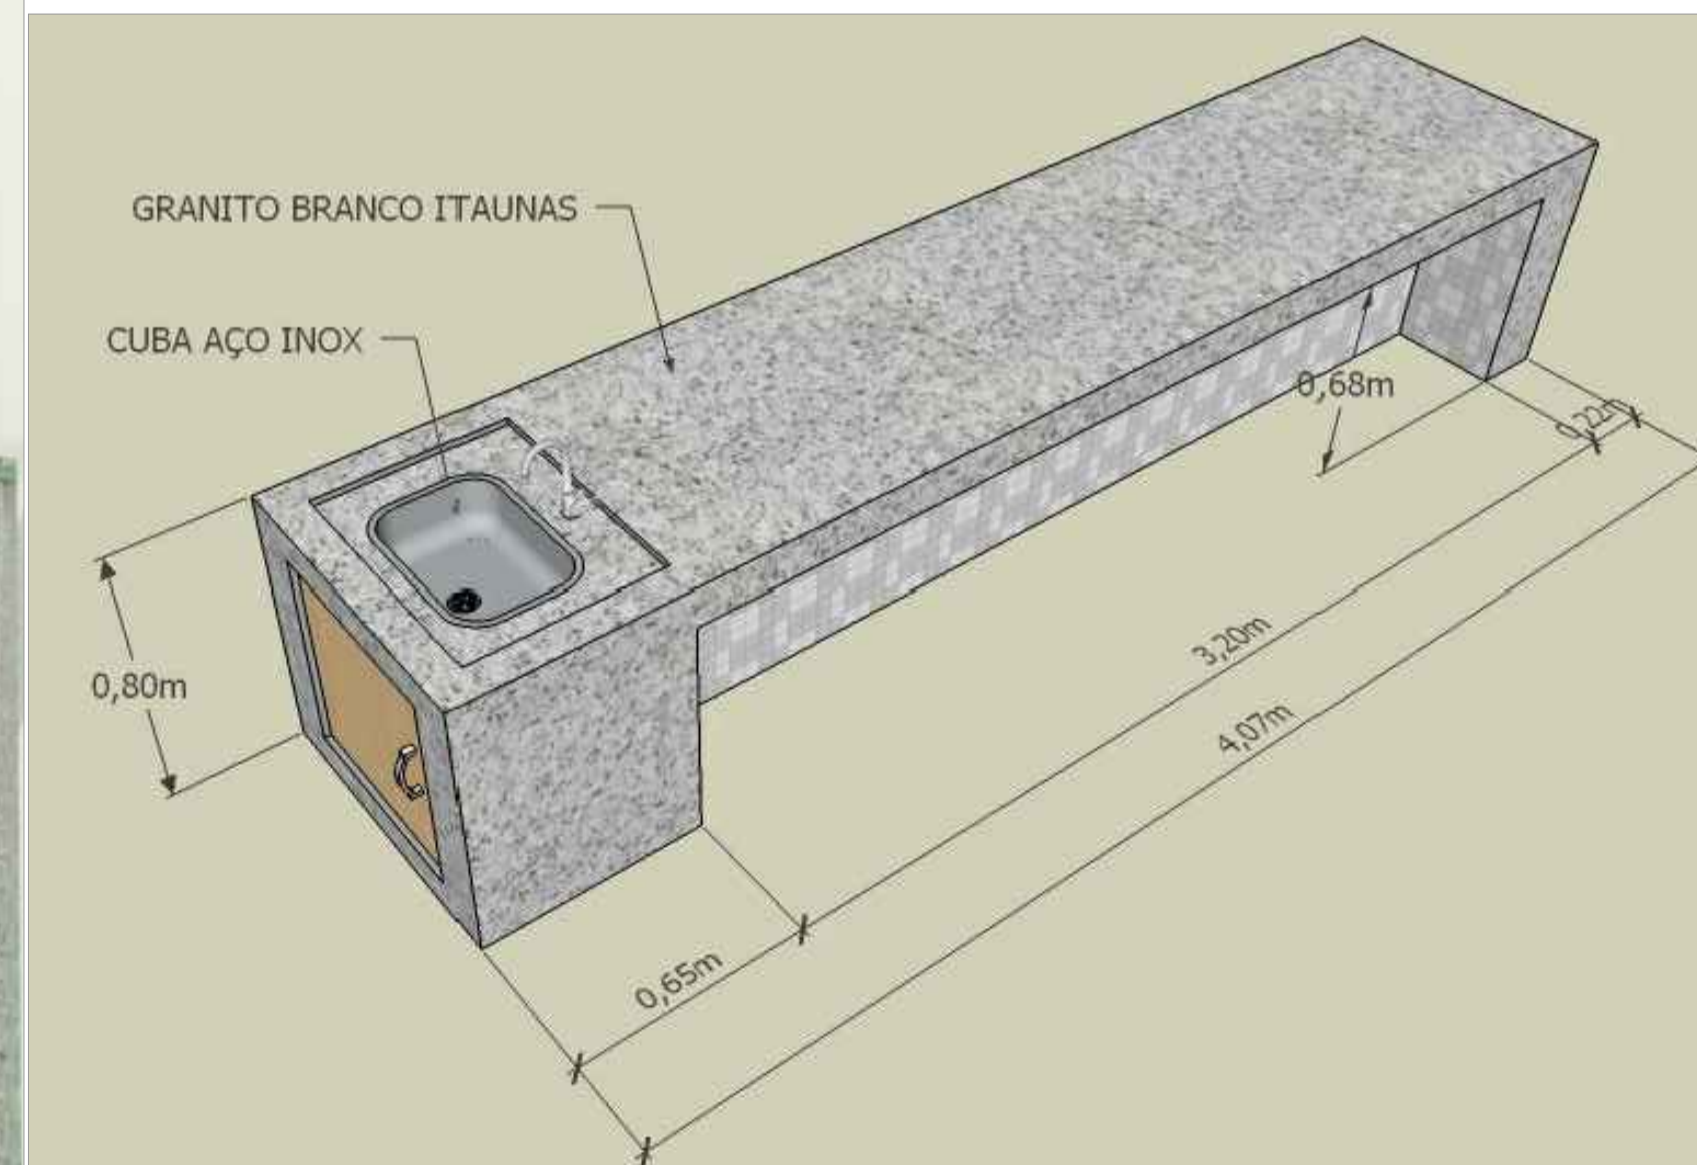

02 IMAGEM INTERNA
S/ ESCALA

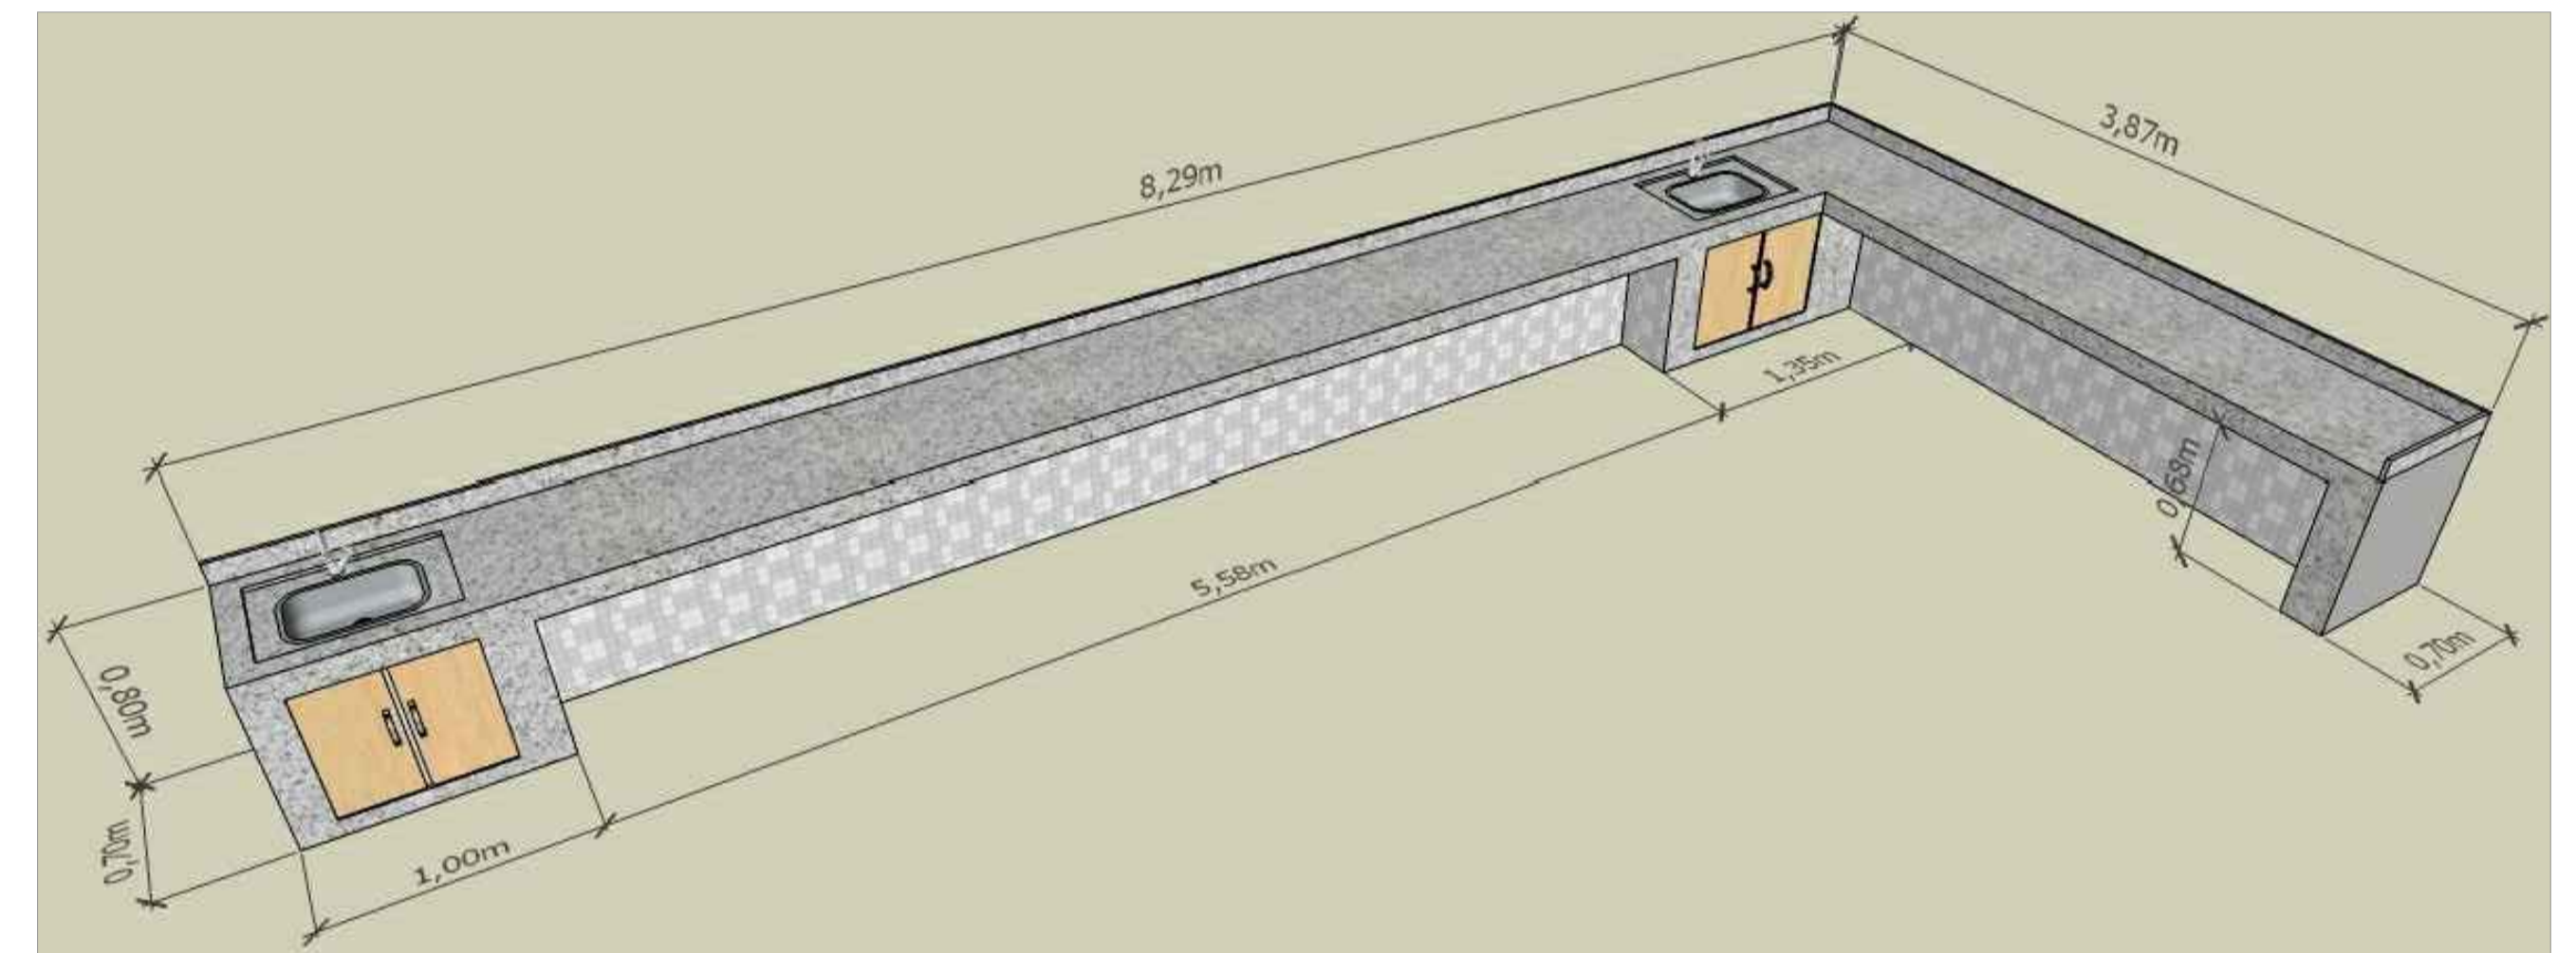

01 IMAGEM INTERNA
S/ ESCALA

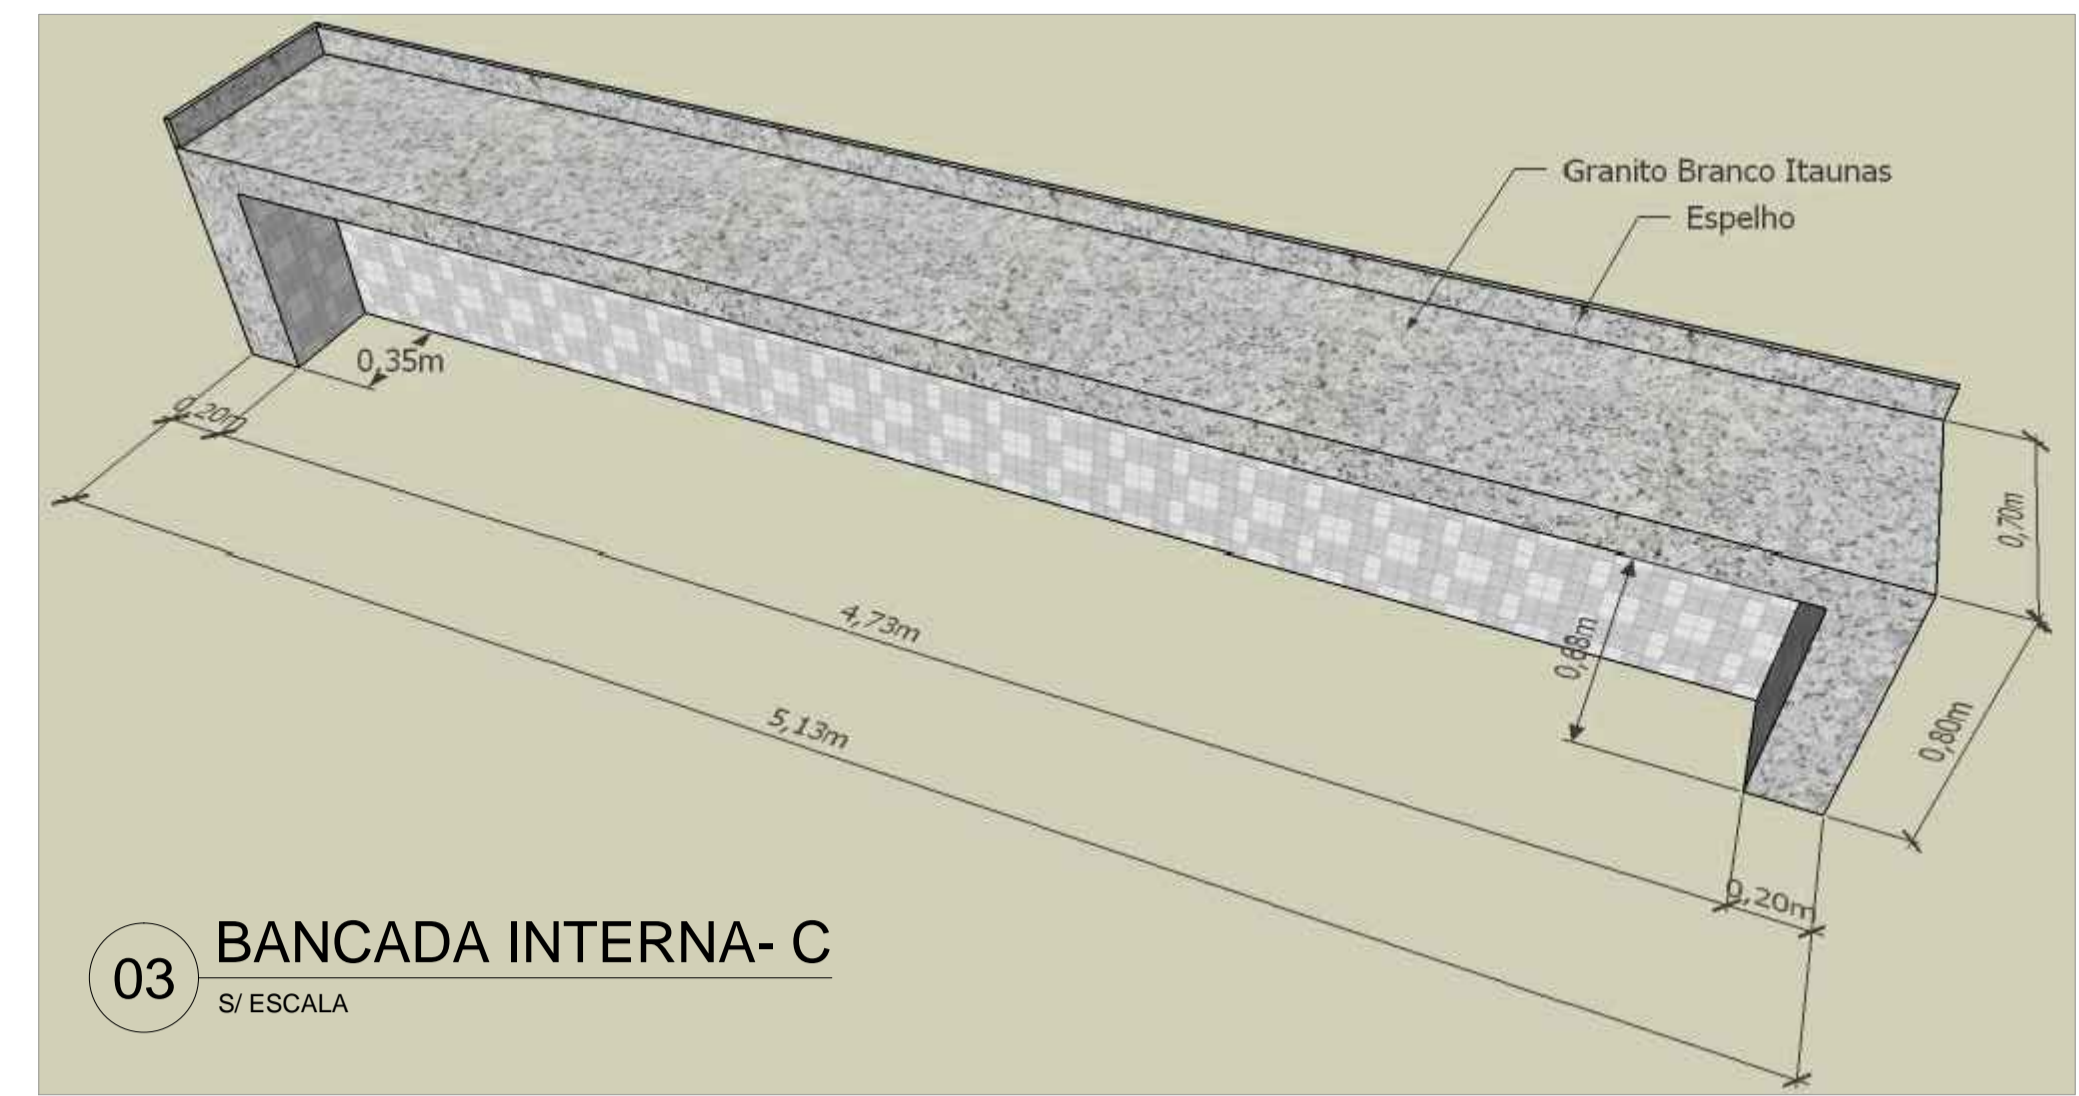

OBRA:	CONSTRUÇÃO DE UM LABORATÓRIO DE CIÊNCIAS ESCOLA MUNICIPAL DOMINGOS AZZOLINI	
PROPONENTE:	PREFEITURA MUNICIPAL DE SANTO ANTONIO DO LESTE CNPJ: 04.217.362.0001-90	
LOCAL DA OBRA:	RUA DOMINGOS AZZOLINI, QUADRA 25	
SETOR/BAIRRO:	CENTRO	
CIDADE:	SANTO ANTONIO DO LESTE, MT	
AUTOR DO PROJETO:	GIOVANI BIFF-ARQUITETO E URBANISTA CAU/BR: 964140	
RESPONSÁVEL TÉCNICO:	GIOVANI BIFF-ARQUITETO E URBANISTA CAU/BR: 964140	
DATA:	23/10/17	ESCALA: INDICADA
DESENHO:	ASSUNTO PROJETO ARQUITETONICO IMAGENS INTERNA E DETALHES	FOLHA N° 3/3
 RUA A. N. 367 JARDIM SANTA INEZ, SANTO ANTONIO DO LESTE-MT. FONE: (66) 3488-1080 CEP: 78.628-000	ASS. RESPONSÁVEL TÉCNICO	ÁREAS E OCUPAÇÃO (%):
	GIOVANI BIFF CAU/BR: 964140	TERRENO=6.400,00M²= 100%
	REPRESENTANTE DO MUNICIPIO:	CONSTRUIDA=3.090,20M²=48,28%
	MIGUEL JOSÉ BRUNETTA PREFEITO MUNICIPAL	AMPLIAÇÃO=65,84M²= 1,02%
		ÁREA TOT.=3.156,04M²=49,31%

RESERVADO À APROVAÇÃO