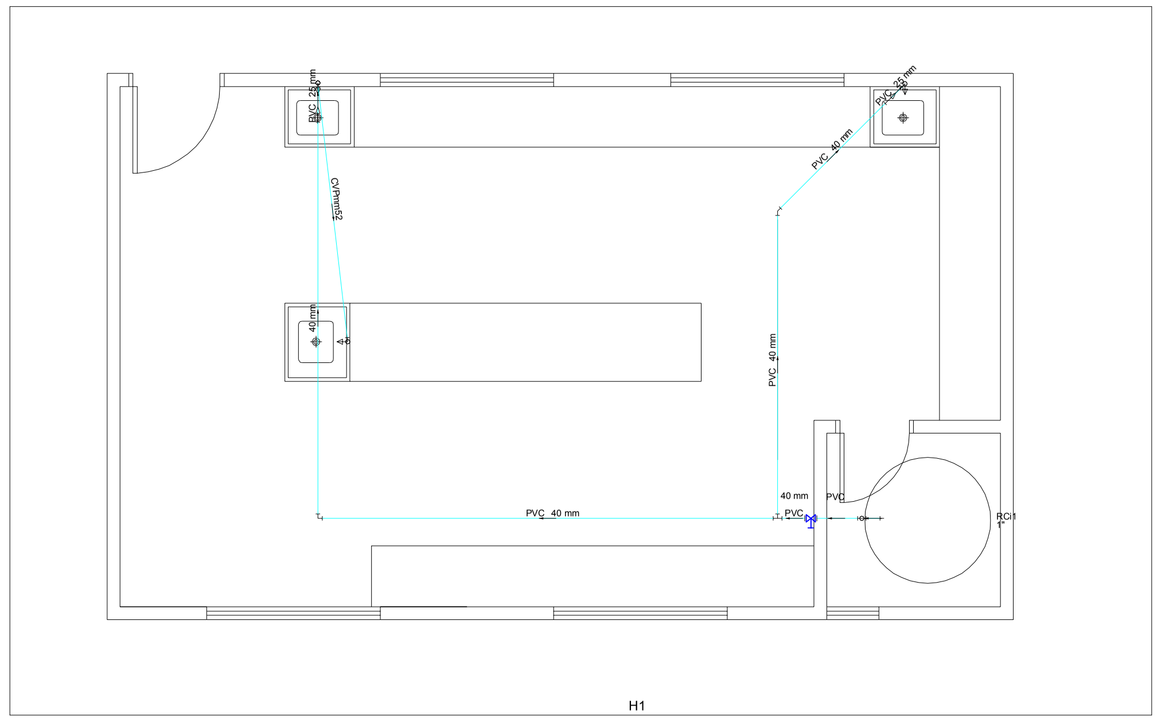

02 PLANTA BAIXA-PROJ. HIDRÁULICO
ESCALA 1/50

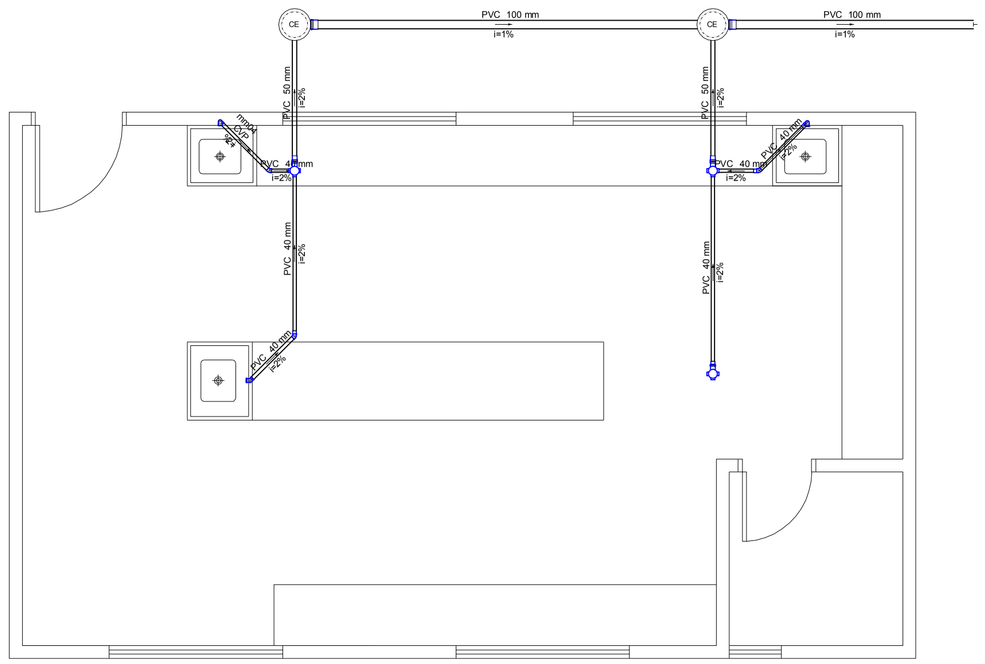

03 PLANTA BAIXA-PROJ. SANITÁRIO
ESCALA 1/50

Lista de Materiais	
Caixas de Passagem	
Caixa de passagem modulada DN 30 cm	2 pç
PVC Acessórios	
Caixa sifonada 100x100x50	3 pç
Sifão de copo p/ pia e lavatório 1" - 1.1/2"	3 pç
Válvula p/ lavatório e tanque 1"	3 pç
PVC Esgoto	
Curva 90 curta 40 mm	3 pç
Joelho 45 40 mm	3 pç
Joelho 90 c/anel p/ esgoto secundário 40 mm - 1.1/2"	3 pç
Luva 40 mm	4 pç
Luva simples 50 mm	2 pç
Tubo PVC ponta-bolsa c/ virola 100 mm - 4"	7.87 m
Tubo rígido c/ ponta lisa 40 mm	8.89 m
50 mm - 2"	3.27 m

Legenda	
	Caixa Sifonada
CE	Caixas de passagem
	Joelho 45
	Lavatório de Uso Geral

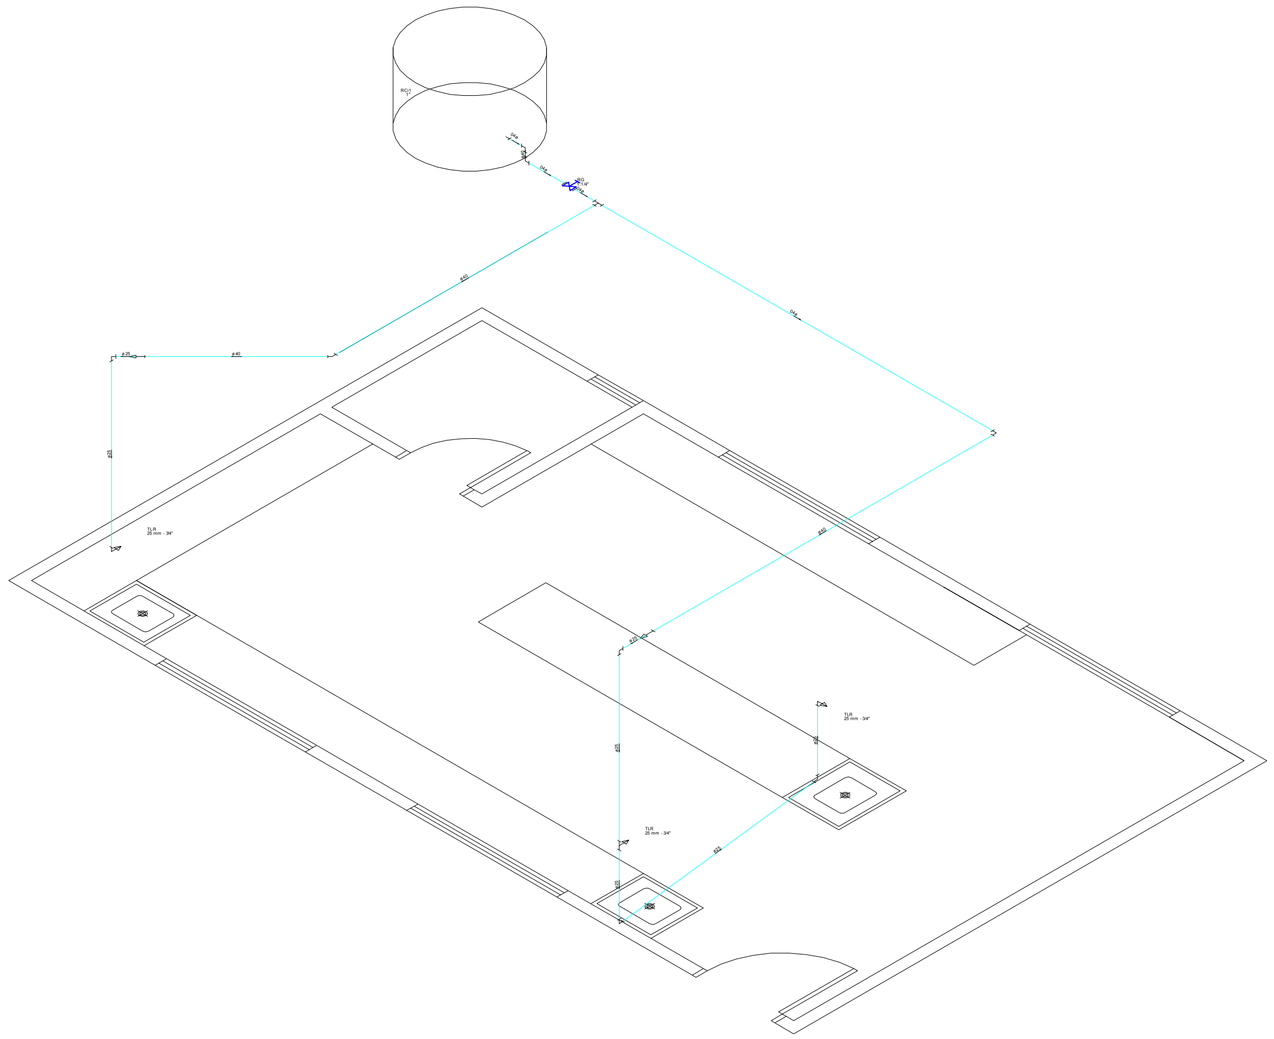

01 DETALHE H1-PROJ. HIDRÁULICO
ESCALA 1/50

Lista de Materiais	
Aparelho	
Torneira de Tanque de Lavar 25mmx 3/4"	3 pç
Metais	
Registro bruto de gaveta industrial 1.1/4"	1 pç
PVC rígido soldável	
Adapt sold. c/ flange livre p/ cx. d´água 32 mm - 1"	1 pç
40 mm - 1.1/4"	1 pç
Adapt sold.curto c/bolsa-rosca p registro 40 mm - 1.1/4"	2 pç
Bucha de redução sold. longa 40 mm - 25 mm	2 pç
Curva 90 soldável 25 mm	4 pç
40 mm	3 pç
Joelho 45 soldável 40 mm	1 pç
Tubos 25 mm	9.64 m
40 mm	16.29 m
Tê 90 soldável 40 mm	1 pç
PVC soldável azul c/ bucha latão	
Joelho 90° soldável com bucha de latão 25 mm - 3/4"	3 pç
Reservatório cilíndrico	
Polietileno 1000 L	1 pç

Legenda detalhada	
Registro bruto gaveta Industrial c/PVC soldável	
Metais	
Registro bruto de gaveta industrial 1.1/4"	1pç
PVC rígido soldável	
Adapt sold.curto c/bolsa-rosca p registro 40 mm - 1.1/4"	2pç

Legenda das indicações	
RG	Registro bruto gaveta Industrial c/PVC soldável - 1.1/4"
TLR	Tanque de lavar com joelho de 90° - 25 mm - 3/4"

OBRA:	CONSTRUÇÃO DE UM LABORATÓRIO DE CIÊNCIAS ESCOLA MUNICIPAL DOMINGOS AZZOLINI
PROPRONENTE:	PREFEITURA MUNICIPAL DE SANTO ANTONIO DO LESTE CNPJ: 04.217.362.0001-90
LOCAL DA OBRA:	RUA DOMINGOS AZZOLINI, QUADRA 25
SETOR/BAIRRO:	CENTRO
CIDADE:	SANTO ANTONIO DO LESTE, MT
AUTOR DO PROJETO:	JOÃO DE LARA PINTO NETO **CREA - MT036786**
REPONSÁVEL TÉCNICO:	JOÃO DE LARA PINTO NETO **CREA - MT036786**
DATA: 17/03/16	**ESCALA:** INDICADA
DESENHO:	**ASSUNTO** PROJETO HIDROSANITÁRIO — PROJETO HIDRÁULICO E SANITÁRIO — **FOLHA Nº** 1/1

RUA A, N.° 367 JARDIM SANTA INEZ, SANTO ANTONIO DO LESTE-MT.
FONE: (66) 3488-1080
CEP: 78.628-000

ASS. RESPONSAVEL TÉCNICO
JOÃO DE LARA
CREA - MT036786

REPRESENTANTE DO MUNICIPIO :
MIGUEL JOSÉ BRUNETTA
PREFEITO MUNICIPAL

ÁREAS E OCUPAÇÃO (%):
TERRENO=6.400,00M²=100%
CONSTRUIDA=3.090,20M²=48,28%
AMPLIAÇÃO=52.29M²=0,82%
ÁREA TOT.=3.142,49M²=49,10%

RESERVADO Á APROVAÇÃO