


AMPLIAÇÃO E REFORMA DA ESCOLA MUNICIPAL INDIGENA ALDEIA ÁGUA LIMPA



03 FACHADA FRONTAL  
S/ ESCALA

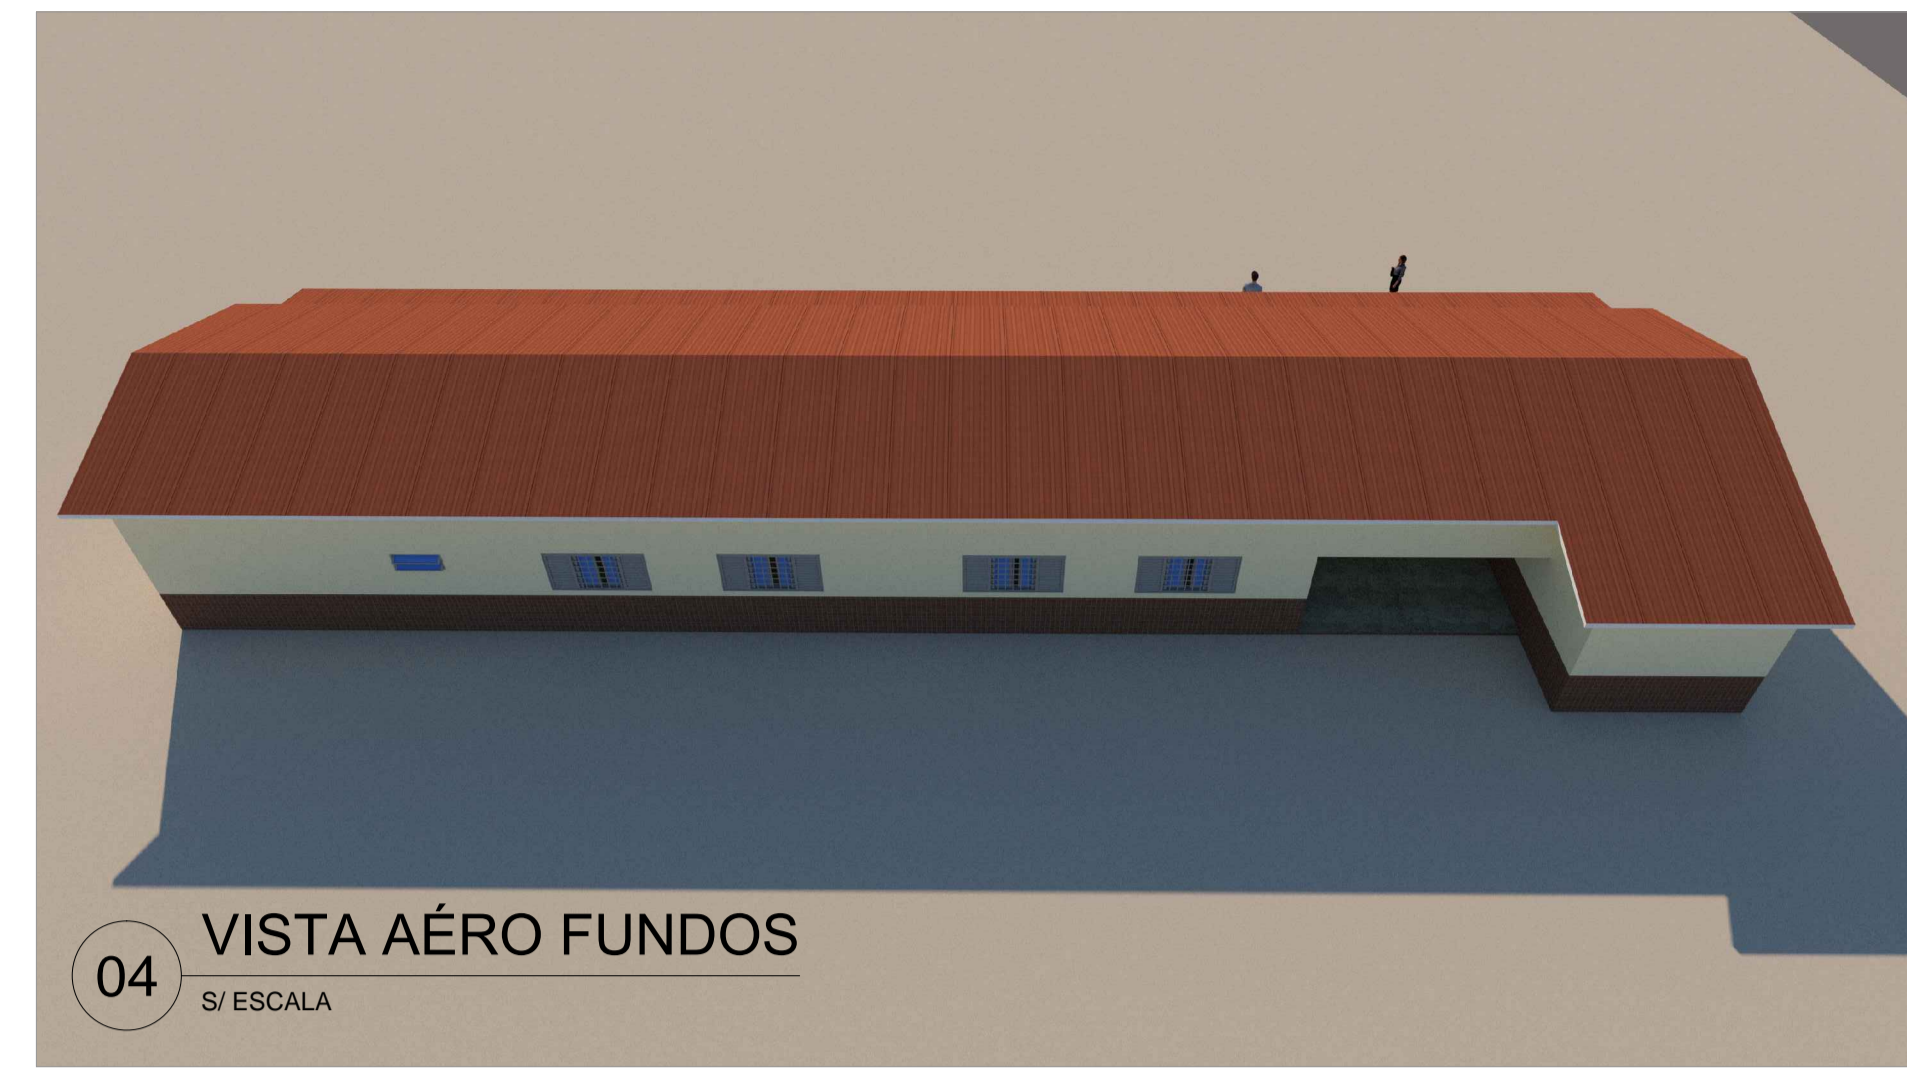


04 VISTA AÉRO FUNDOS  
S/ ESCALA



05 LATERAL DIREITA  
S/ ESCALA



02 VISTA FUNDOS  
S/ ESCALA

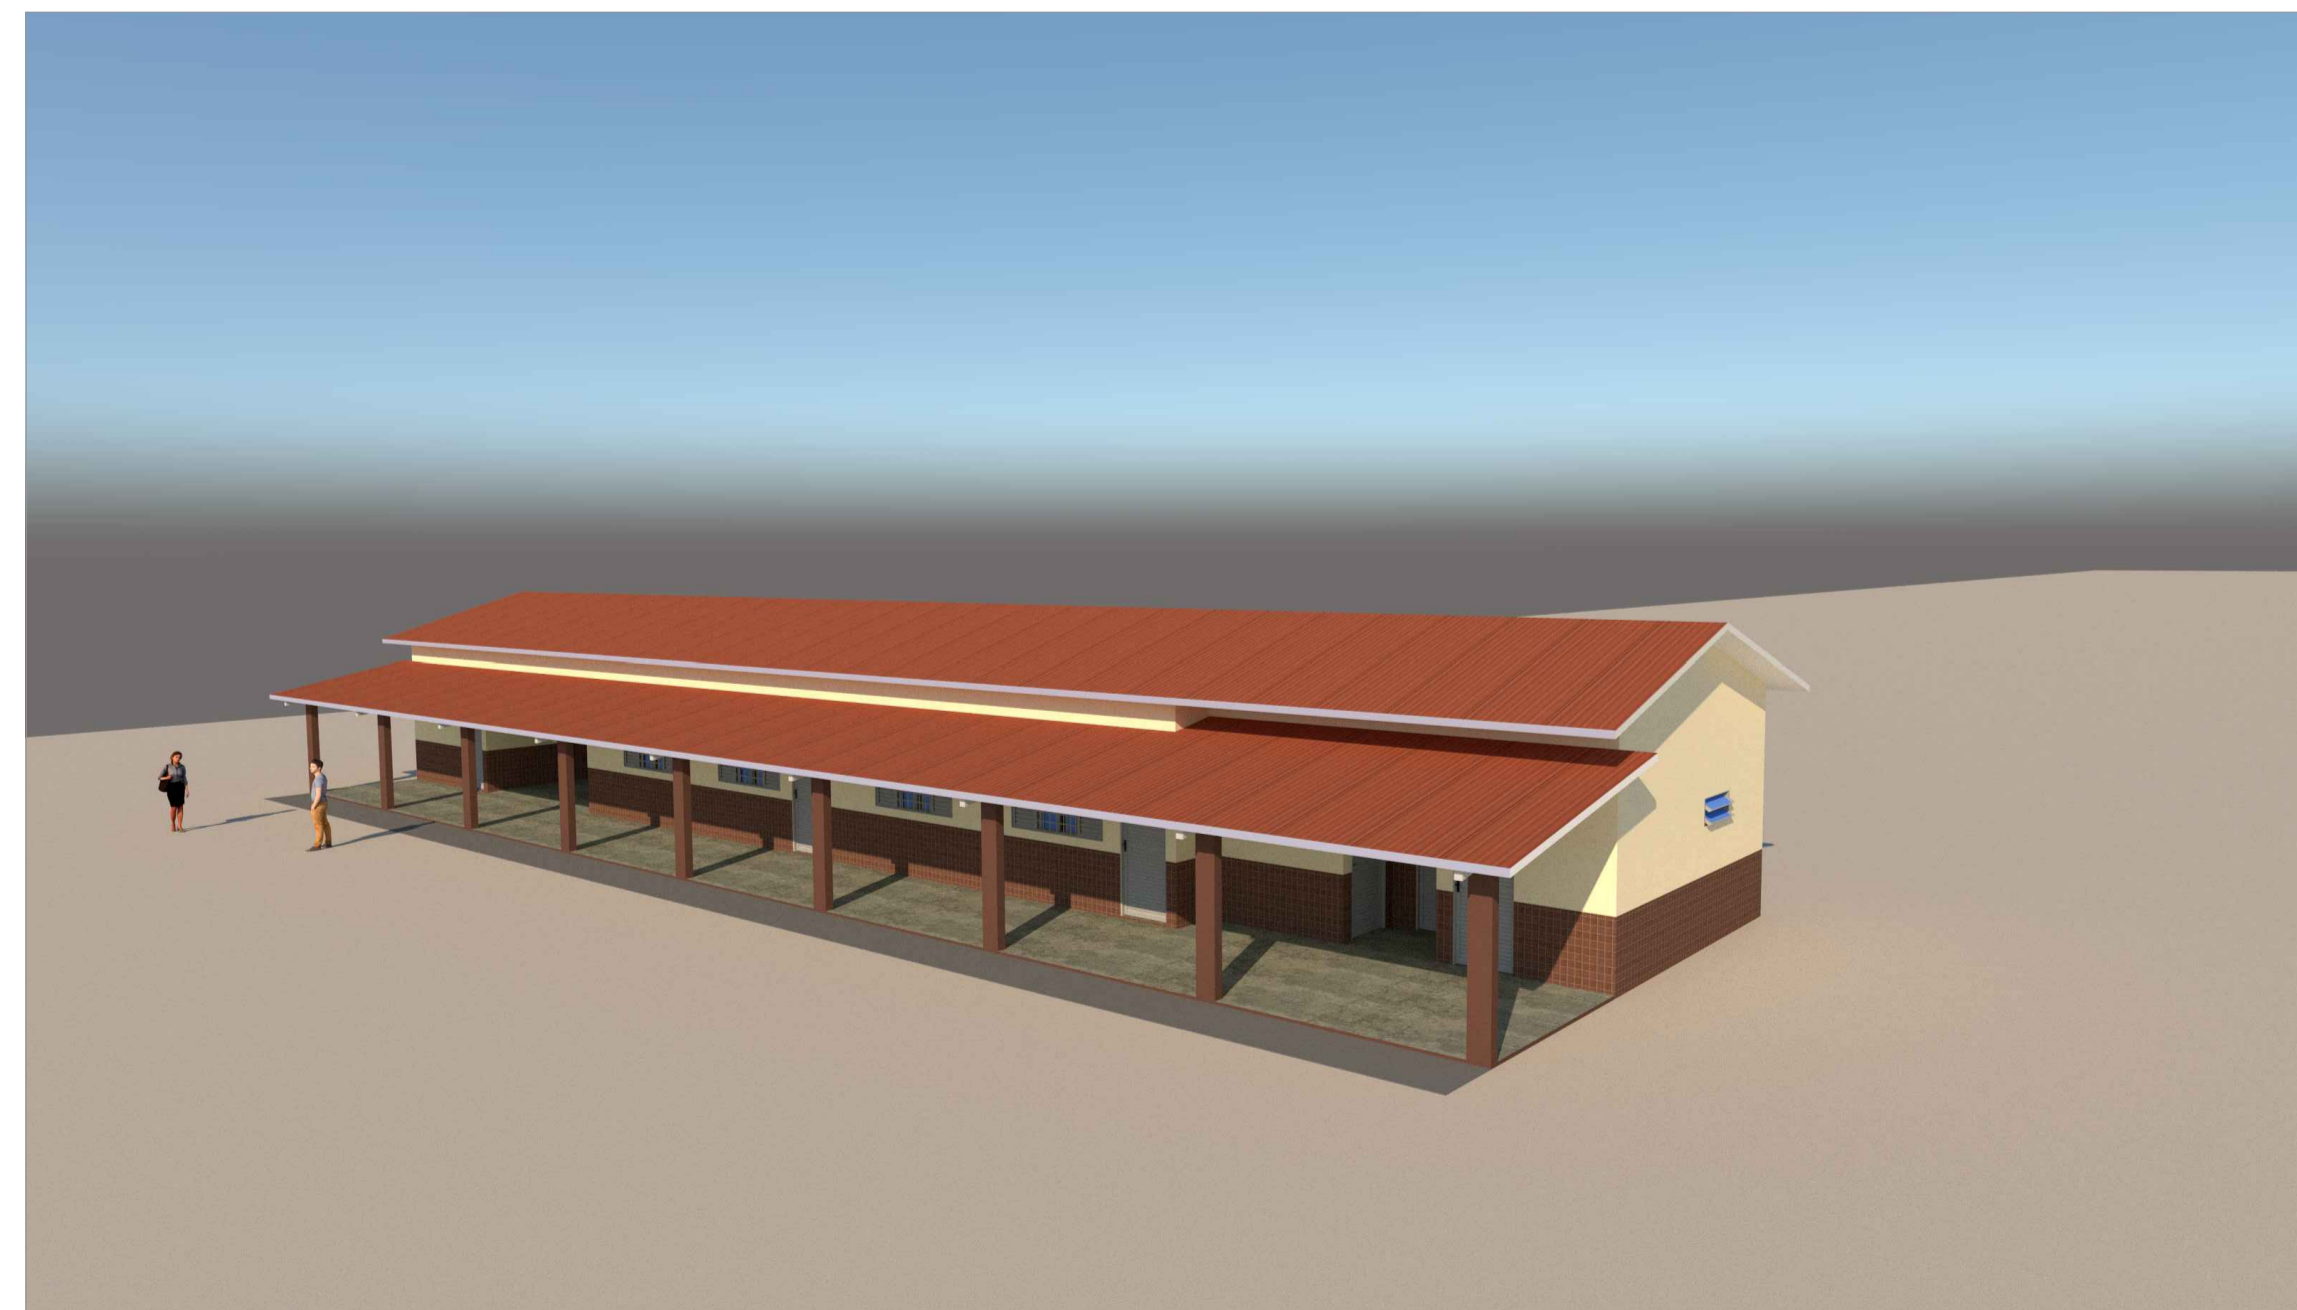

01 VISTA AÉRO LATERAL DIREITA  
S/ ESCALA

OBRA:	AMPLIAÇÃO E REFORMA DA ESCOLA MUNICIPAL DE EDUCAÇÃO INDIGENA-ALDEIA ÁGUA LIMPA	
PROPONENTE:	PREFEITURA MUNICIPAL DE SANTO ANTONIO DO LESTE CNPJ: 04.217.362.0001-90	
LOCAL DA OBRA:	ALDEIA INDIGENA ÁGUA LIMPA	
SETOR/BAIRRO:	ZONA RURAL	
CIDADE:	SANTO ANTONIO DO LESTE, MT	
AUTOR DO PROJETO:	GIOVANI BIFF-ARQUITETO E URBANISTA CAU/BR: 96414-0	
RESPONSÁVEL TÉCNICO:	GIOVANI BIFF-ARQUITETO E URBANISTA CAU/BR: 96414-0	
DATA:	18/08/18	ESCALA: INDICADA
DESENHO:	ASSUNTO PROJETO ARQUITETONICO IMAGENS DA EDIFICAÇÃO	FOLHA N° 1/4
 RUA A. N. 367 JARDIM SANTA INEZ. SANTO ANTONIO DO LESTE-MT. FONE: (66) 3488-1080 CEP: 78.628-000	ASS. RESPONSÁVEL TÉCNICO	ÁREAS E OCUPAÇÃO (%):
	GIOVANI BIFF CAU/BR: 964140 REPRESENTANTE DO MUNICIPIO:	TERRENO=*****M²=100% CONSTRUIDA=216,48M²=***** AMPLIAÇÃO=64,06M²=***** ÁREA TOT.=280,54M²=*****
MIGUEL JOSÉ BRUNETTA PREFEITO MUNICIPAL		
RESERVADO À APROVAÇÃO		