




AMPLIAÇÃO E REFORMA DA ESCOLA MUNICIPAL INDIGENA ALDEIA ÁGUA LIMPA

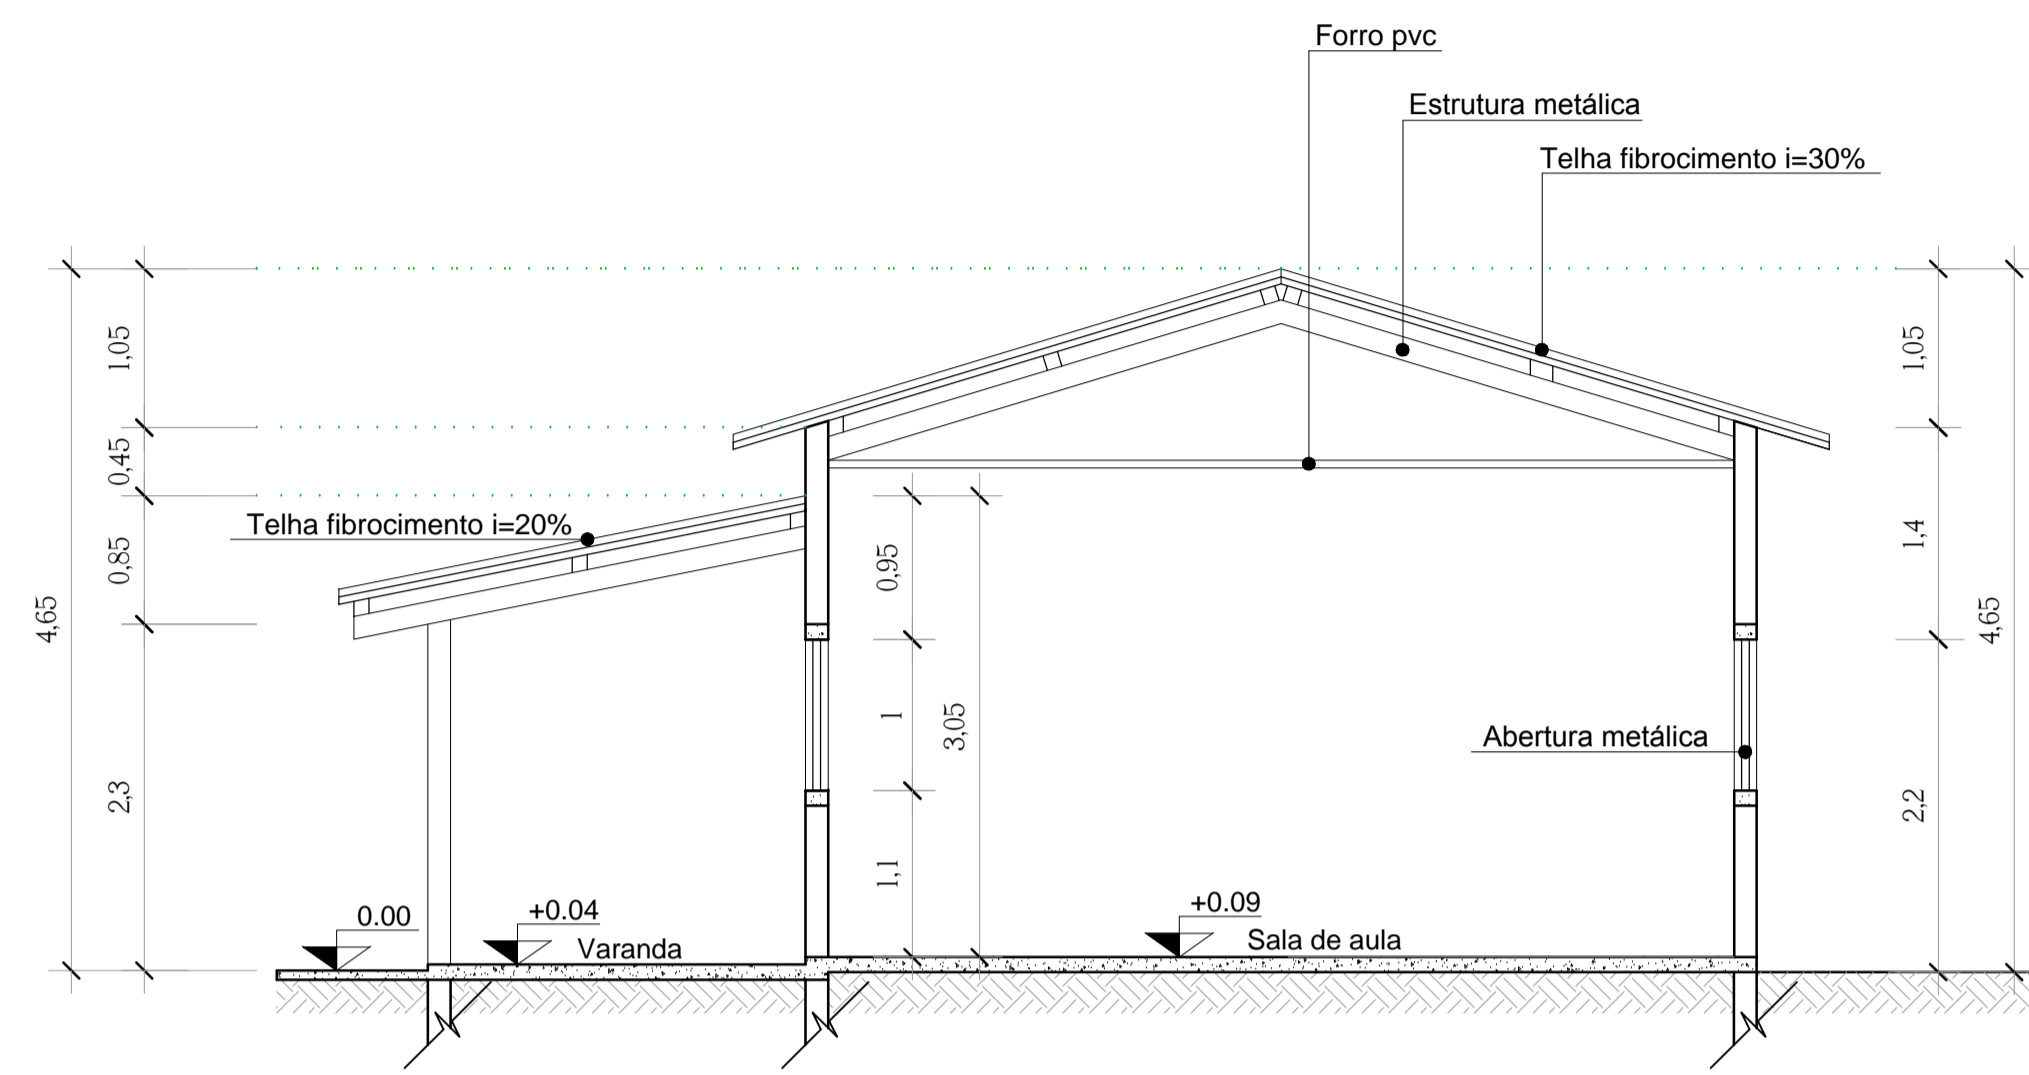

02 CORTE A-B
ESCALA 1/50

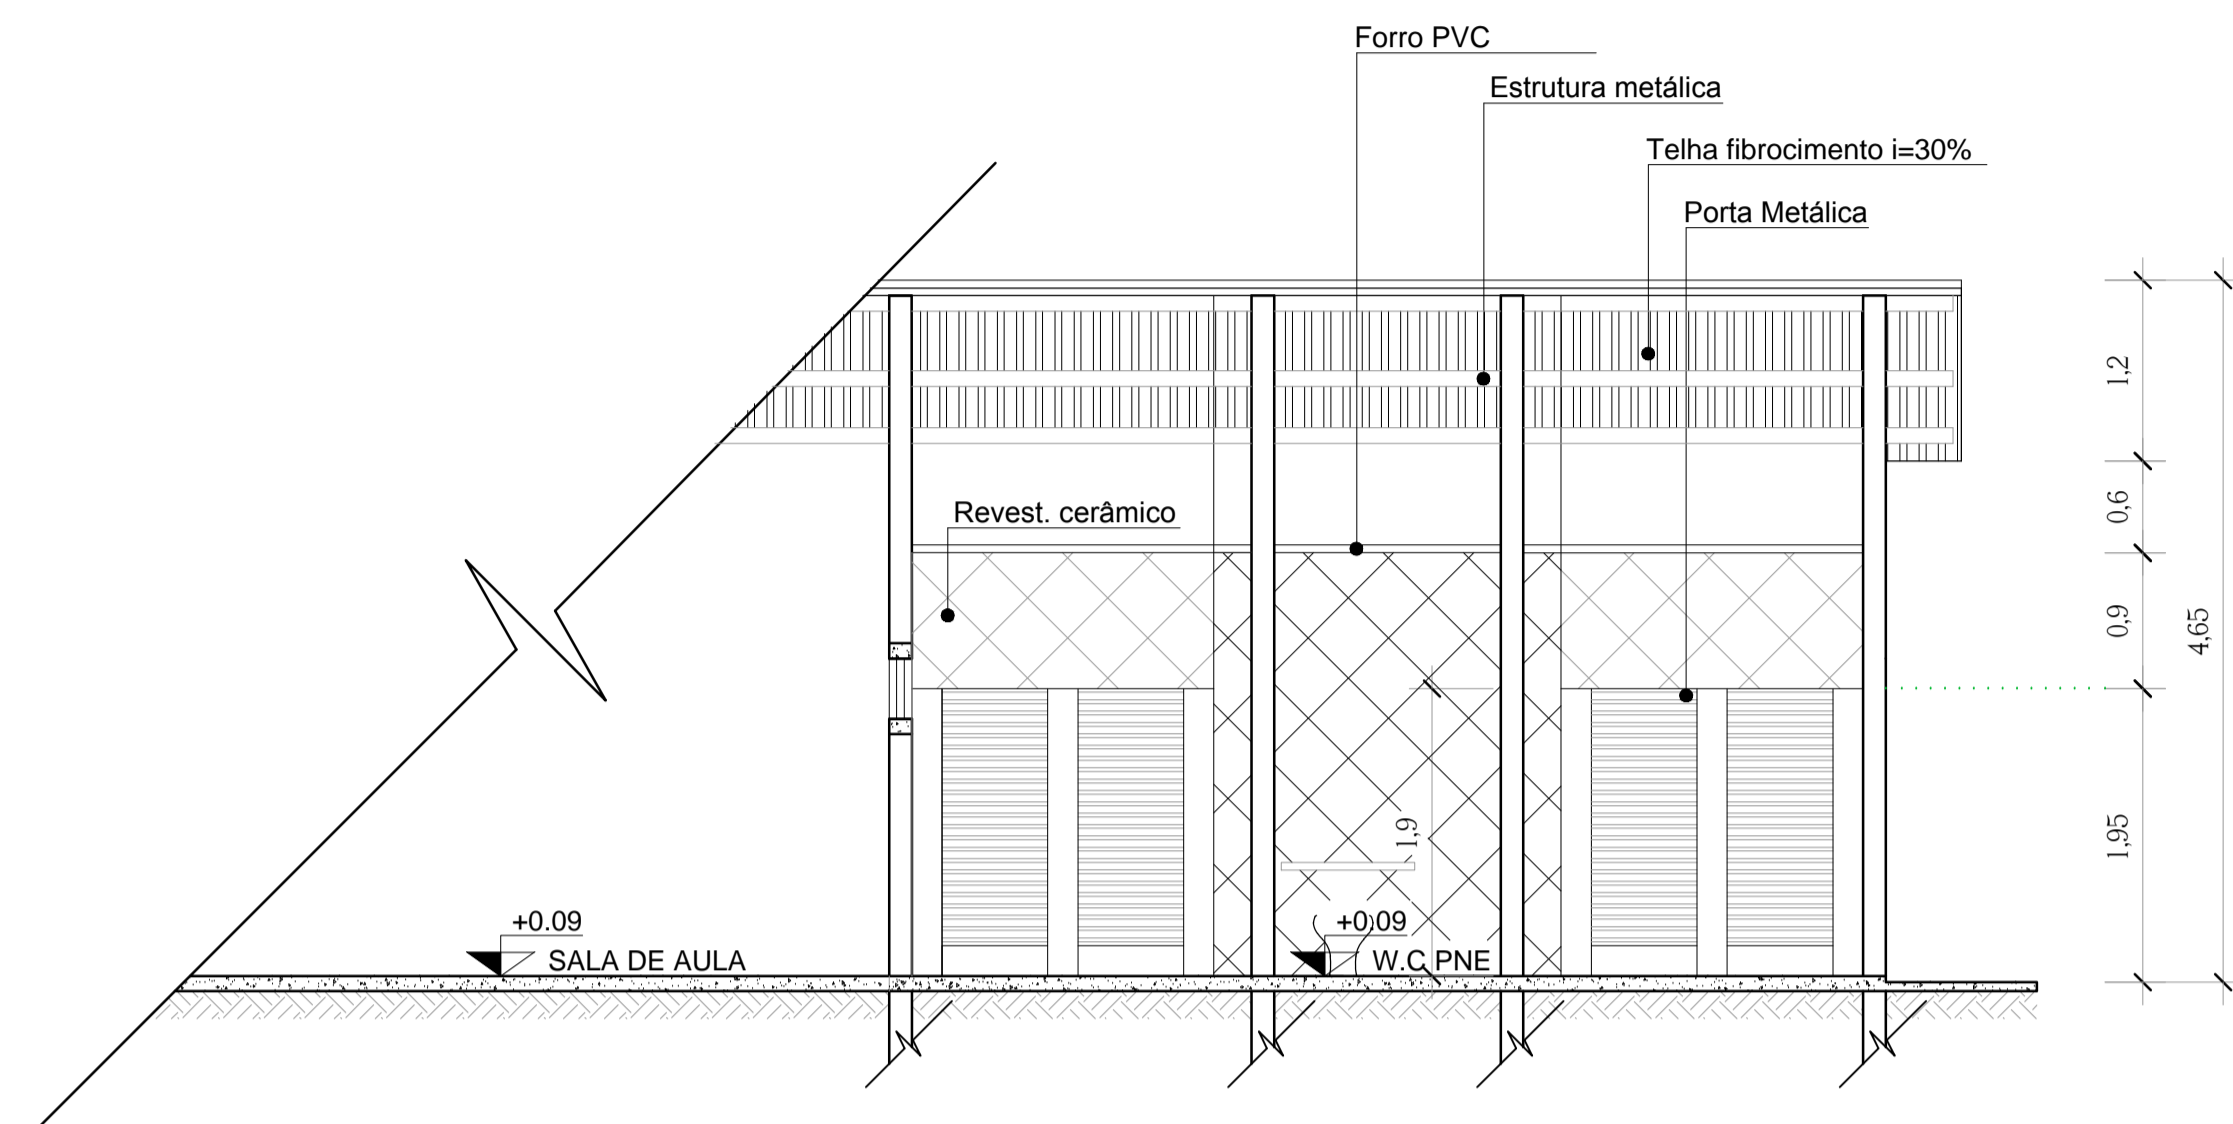

03 CORTE E-F
ESCALA 1/50

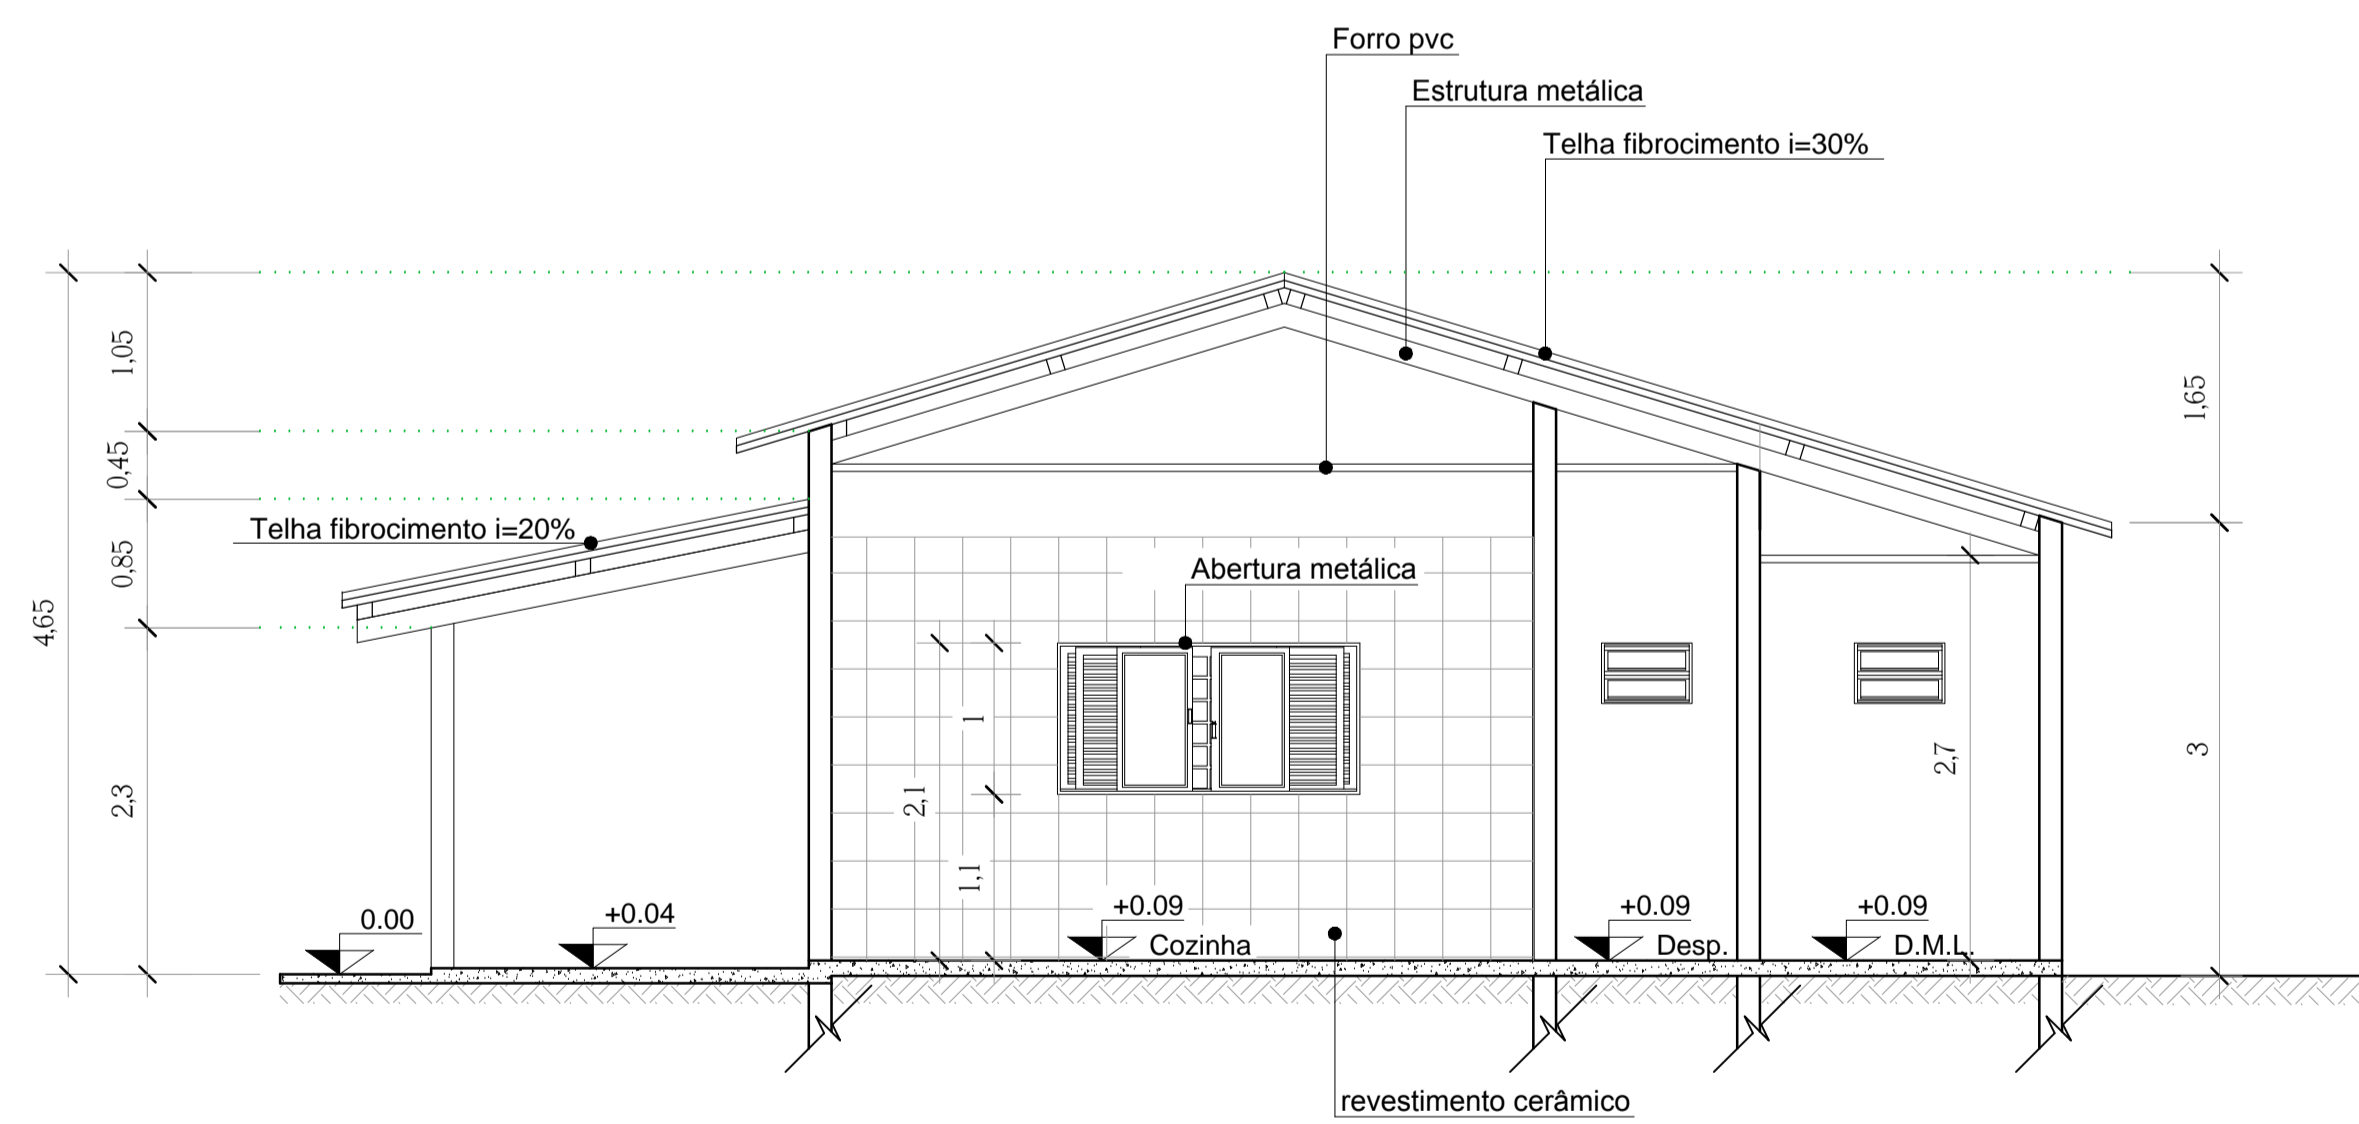

01 CORTE C-D
ESCALA 1/50

OBRA:	AMPLIAÇÃO E REFORMA DA ESCOLA MUNICIPAL DE EDUCAÇÃO INDIGENA-ALDEIA ÁGUA LIMPA	
PROPONENTE:	PREFEITURA MUNICIPAL DE SANTO ANTONIO DO LESTE CNPJ: 04.217.362.0001-90	
LOCAL DA OBRA:	ALDEIA INDIGENA ÁGUA LIMPA	
SETOR/BAIRRO:	ZONA RURAL	
CIDADE:	SANTO ANTONIO DO LESTE, MT	
AUTOR DO PROJETO:	GIOVANI BIFF-ARQUITETO E URBANISTA CAU/BR: 96414-0	
REPOSÁVEL TÉCNICO:	GIOVANI BIFF-ARQUITETO E URBANISTA CAU/BR: 96414-0	
DATA:	18/08/18	ESCALA: INDICADA
DESENHO:	ASSUNTO PROJETO ARQUITETONICO CORTE TRANSVERSAIS AB E CD	FOLHA N° 3/4
 ASS. RESPONSÁVEL TÉCNICO GIOVANI BIFF CAU/BR: 96414-0 REPRESENTANTE DO MUNICIPIO:	ÁREAS E OCUPAÇÃO (%): TERRENO=*****M²=100% CONSTRUIDA=216,48M²=***** AMPLIAÇÃO=64,06M²=***** ÁREA TOT.=280,54M²=*****	
	RUA A. N. 367 JARDIM SANTA INEZ. SANTO ANTONIO DO LESTE-MT. FONE: (66) 3488-1080 CEP: 78.628-000 MIGUEL JOSÉ BRUNETTA PREFEITO MUNICIPAL	
RESERVADO À APROVAÇÃO		