AMPLIAÇÃO E REFORMA DA ESCOLA MUNICIPAL INDIGENA ALDEIA ÁGUA LIMPA

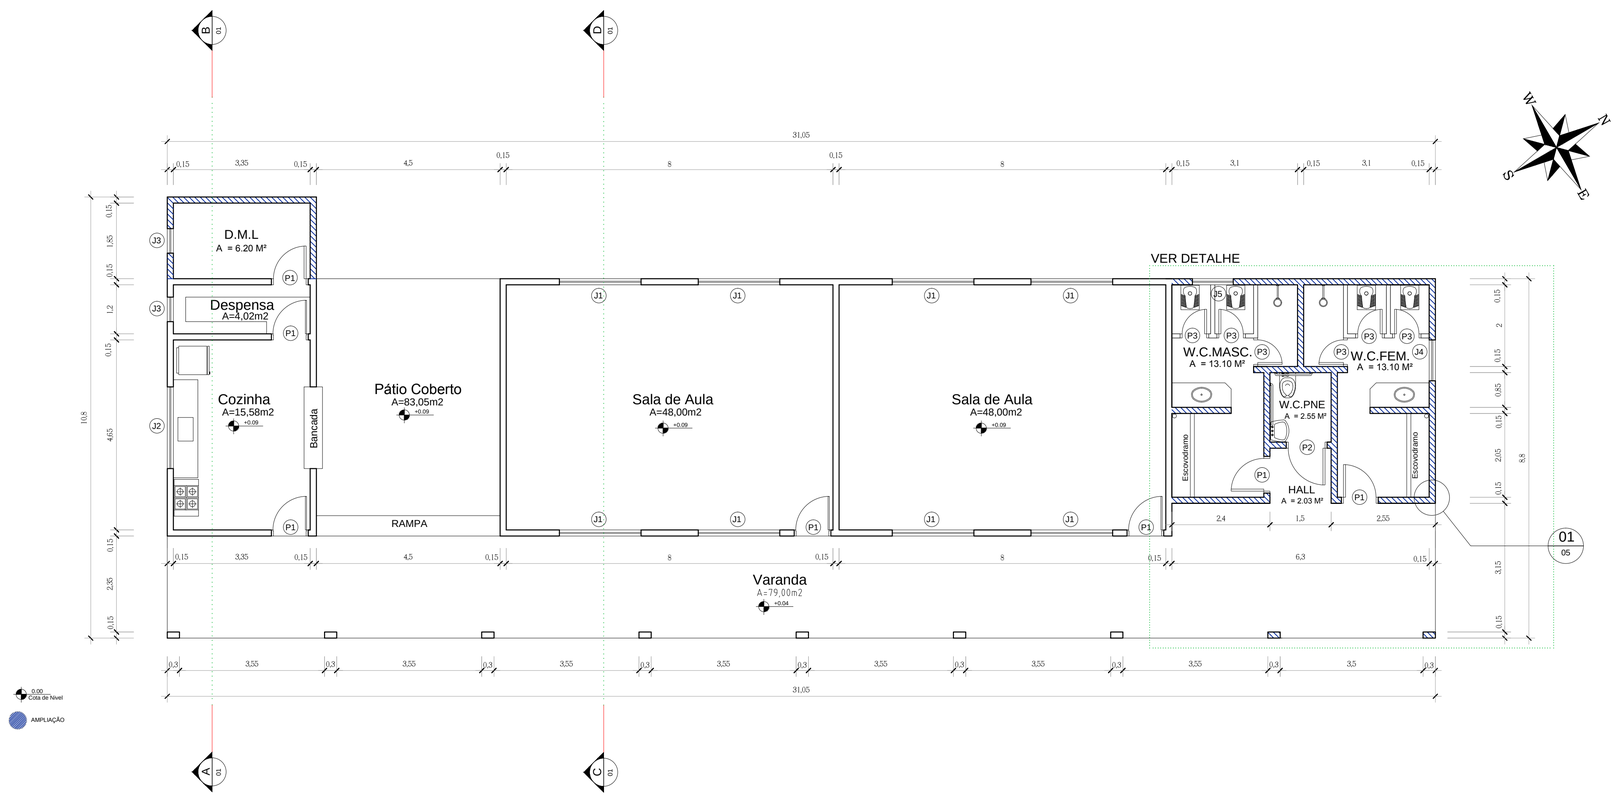

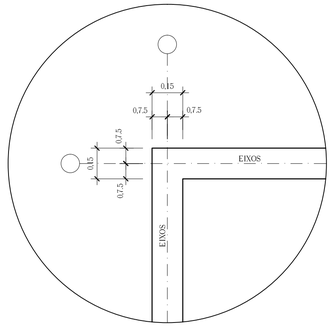

03 DETALHE 01

ESCALA 1/15

(OBS. TODAS AS PAREDES NÃO COTADAS TEM MESMO DIMENSINAMENTO).

02 PLANTA BAIXA

ESCALA 1/75

QUADRO DE ESQUADRIAS JANELAS

CODIGOS	LARGURA	ALTURA	PEITORIL	ESPECIFICAO	QUANTIDADES	MATERIAL
J1	2,00	1,00	1,10	CORRER	08	CHAPA METALICA
J2	2,00	1,00	1,10	CORRER	01	VITRO
J3	0,60	0,40	1,70	MAXIM-AR	02	VITRO
J4	1,00	0,40	1,70	MAXIM-AR	01	VITRO
J5	1,00	0,40	2,10	MAXIM-AR	01	VITRO

QUADRO DE ESQUADRIAS PORTAS

CODIGOS	LARGURA	ALTURA	PEITORIL	ESPECIFICACAO	QUANTIDADE	MATERIAL
P1	0,80	2,10	-	ABRIR - 1FL	07	CHAPA METALICA
P2	0,90	2,10	-	ABRIR - 1FL	01	CHAPA METALICA
P3	0,60	1,70	-	ABRIR - 1FL	06	CHAPA METALICA

QUADRO DE REVESTIMENTOS

AMBIENTE	PISO	PAREDE	TETO
SANITARIOS	PISO CIMENTADO	ALTURA 2,80 M REVESTIMENTO CERAMICO 40X40CM COR BEGE, ACIMA DESTE TINTA LATEX ACRILICA COR BRANCO GELO	-
COZINHA	PISO CIMENTADO	ALTURA 2,80 M REVESTIMENTO CERAMICO 40X40CM COR BEGE, ACIMA DESTE TINTA LATEX ACRILICA COR BRANCO GELO	-

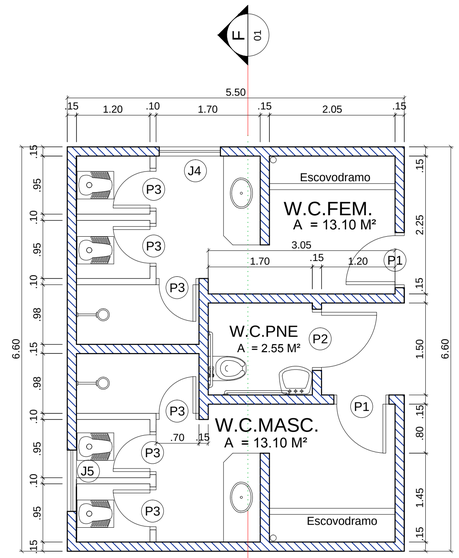

01 PLANTA BAIXA DETALHE BANHEIROS

ESCALA 1/50

OBRA:	AMPLIAÇÃO E REFORMA DA ESCOLA MUNICIPAL DE EDUCAÇÃO INDIGENA-ALDEIA ÁGUA LIMPA
PROPRONENTE:	PREFEITURA MUNICIPAL DE SANTO ANTONIO DO LESTE CNPJ: 04.217.362.0001-90
LOCAL DA OBRA:	ALDEIA INDIGENA ÁGUA LIMPA
SETOR/BAIRRO:	ZONA RURAL
CIDADE:	SANTO ANTONIO DO LESTE, MT
AUTOR DO PROJETO:	GIOVANI BIFF-ARQUITETO E URBANISTA **CAU/BR: 96414-0**
REPONSÁVEL TÉCNICO:	GIOVANI BIFF-ARQUITETO E URBANISTA **CAU/BR: 96414-0**
DATA: 18/08/18	**ESCALA:** INDICADA
DESENHO:	**ASSUNTO** PROJETO ARQUITETONICO PLANTA BAIXA E DETALHES **FOLHA Nº** 2/4

RUA A. N. 1367 JARDIM SANTA INEZ, SANTO ANTONIO DO LESTE-MT.
FONE: (66) 3488-1080
CEP: 78.628-000

ASS. RESPONSAVEL TÉCNICO
GIOVANI BIFF
CAU/BR: 96414-0

REPRESENTANTE DO MUNICIPIO :
MIGUEL JOSÉ BRUNETTA
PREFEITO MUNICIPAL

ÁREAS E OCUPAÇÃO (%):
- TERRENO=**********M²=100%
- CONSTRUIDA=216,48M²=****%
- AMPLIAÇÃO=64,06M²=****%
- ÁREA TOT.=280,54M²=****%

RESERVADO Á APROVAÇÃO