
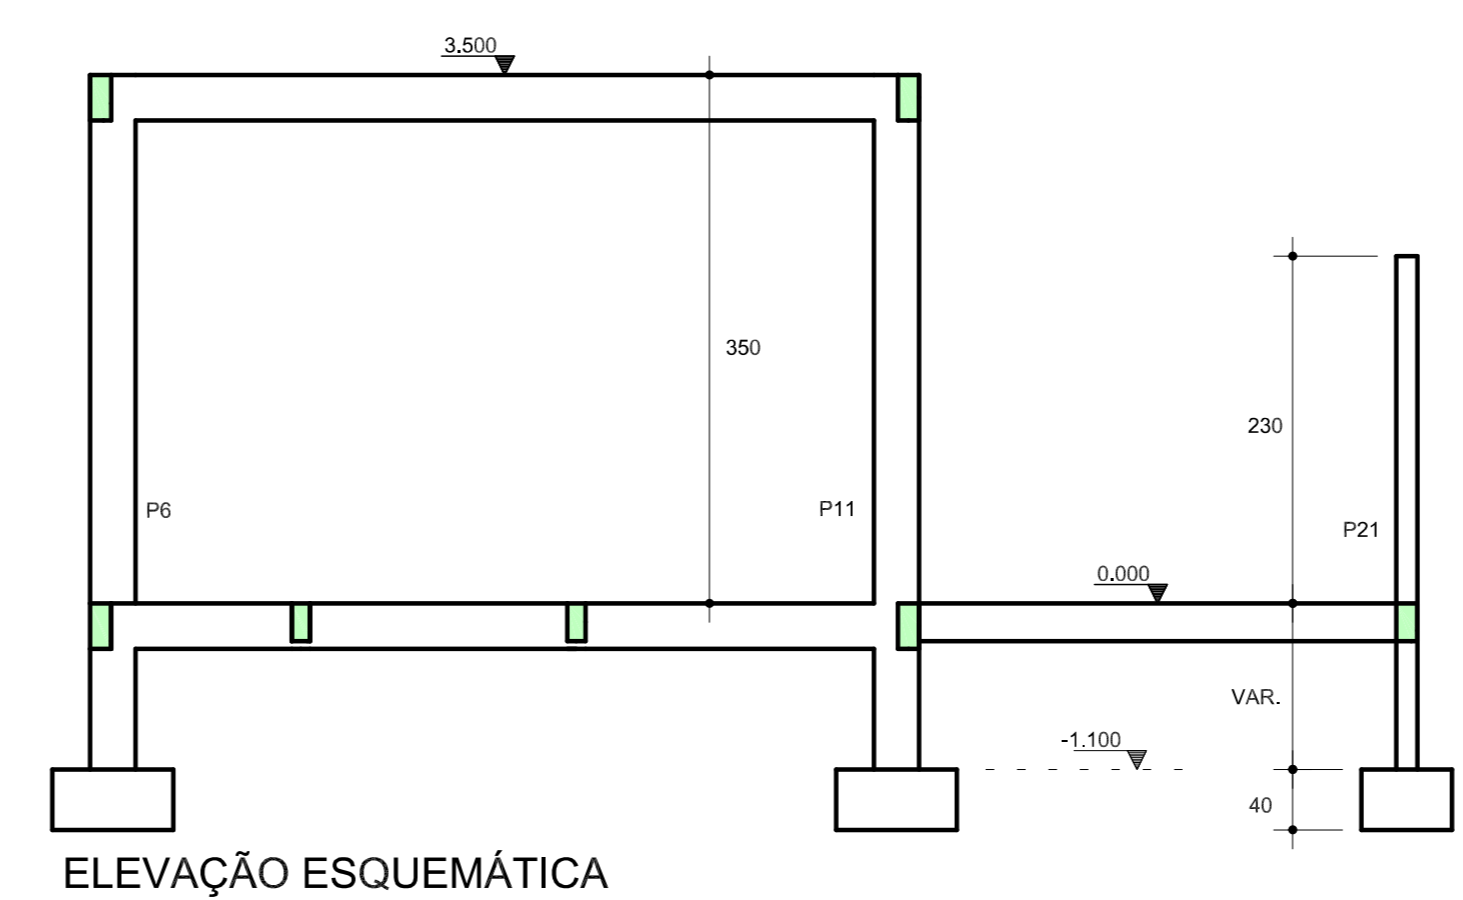


ÇO	POS	BIT (mm)	QUANT	COMPRIMENTO UNIT (cm)	TOTAL (cm)
S1=S2=S5=S10 (X4)					
50A	1	6,3	32	102	3264
50A	2	6,3	32	98	3136
50A	3	10	16	210	3360
60B	4	5	40	79	3160
S3=S4=S7=S8=S12=S13=S14 (X13)					
50A	1	8	65	82	5330
50A	2	8	65	78	5070
50A	3	10	52	210	10920
60B	4	5	130	79	10270
S6=S9=S11 (X3)					
50A	1	6,3	24	142	3408
50A	2	6,3	24	138	3312
50A	3	10	12	210	2520
60B	4	5	30	79	2370
S21					
50A	1	8	5	118	590
50A	2	8	5	122	610
50A	3	10	4	210	840
60B	4	5	10	79	790

RESUMO AÇO CA 50-60			
ÇO	BIT (mm)	COMPR (m)	PESO (kg)
60B	5	166	26
50A	6,3	131	32
50A	8	116	46
50A	10	176	109
Peso Total 60B =			26 kg
Peso Total 50A =			187 kg

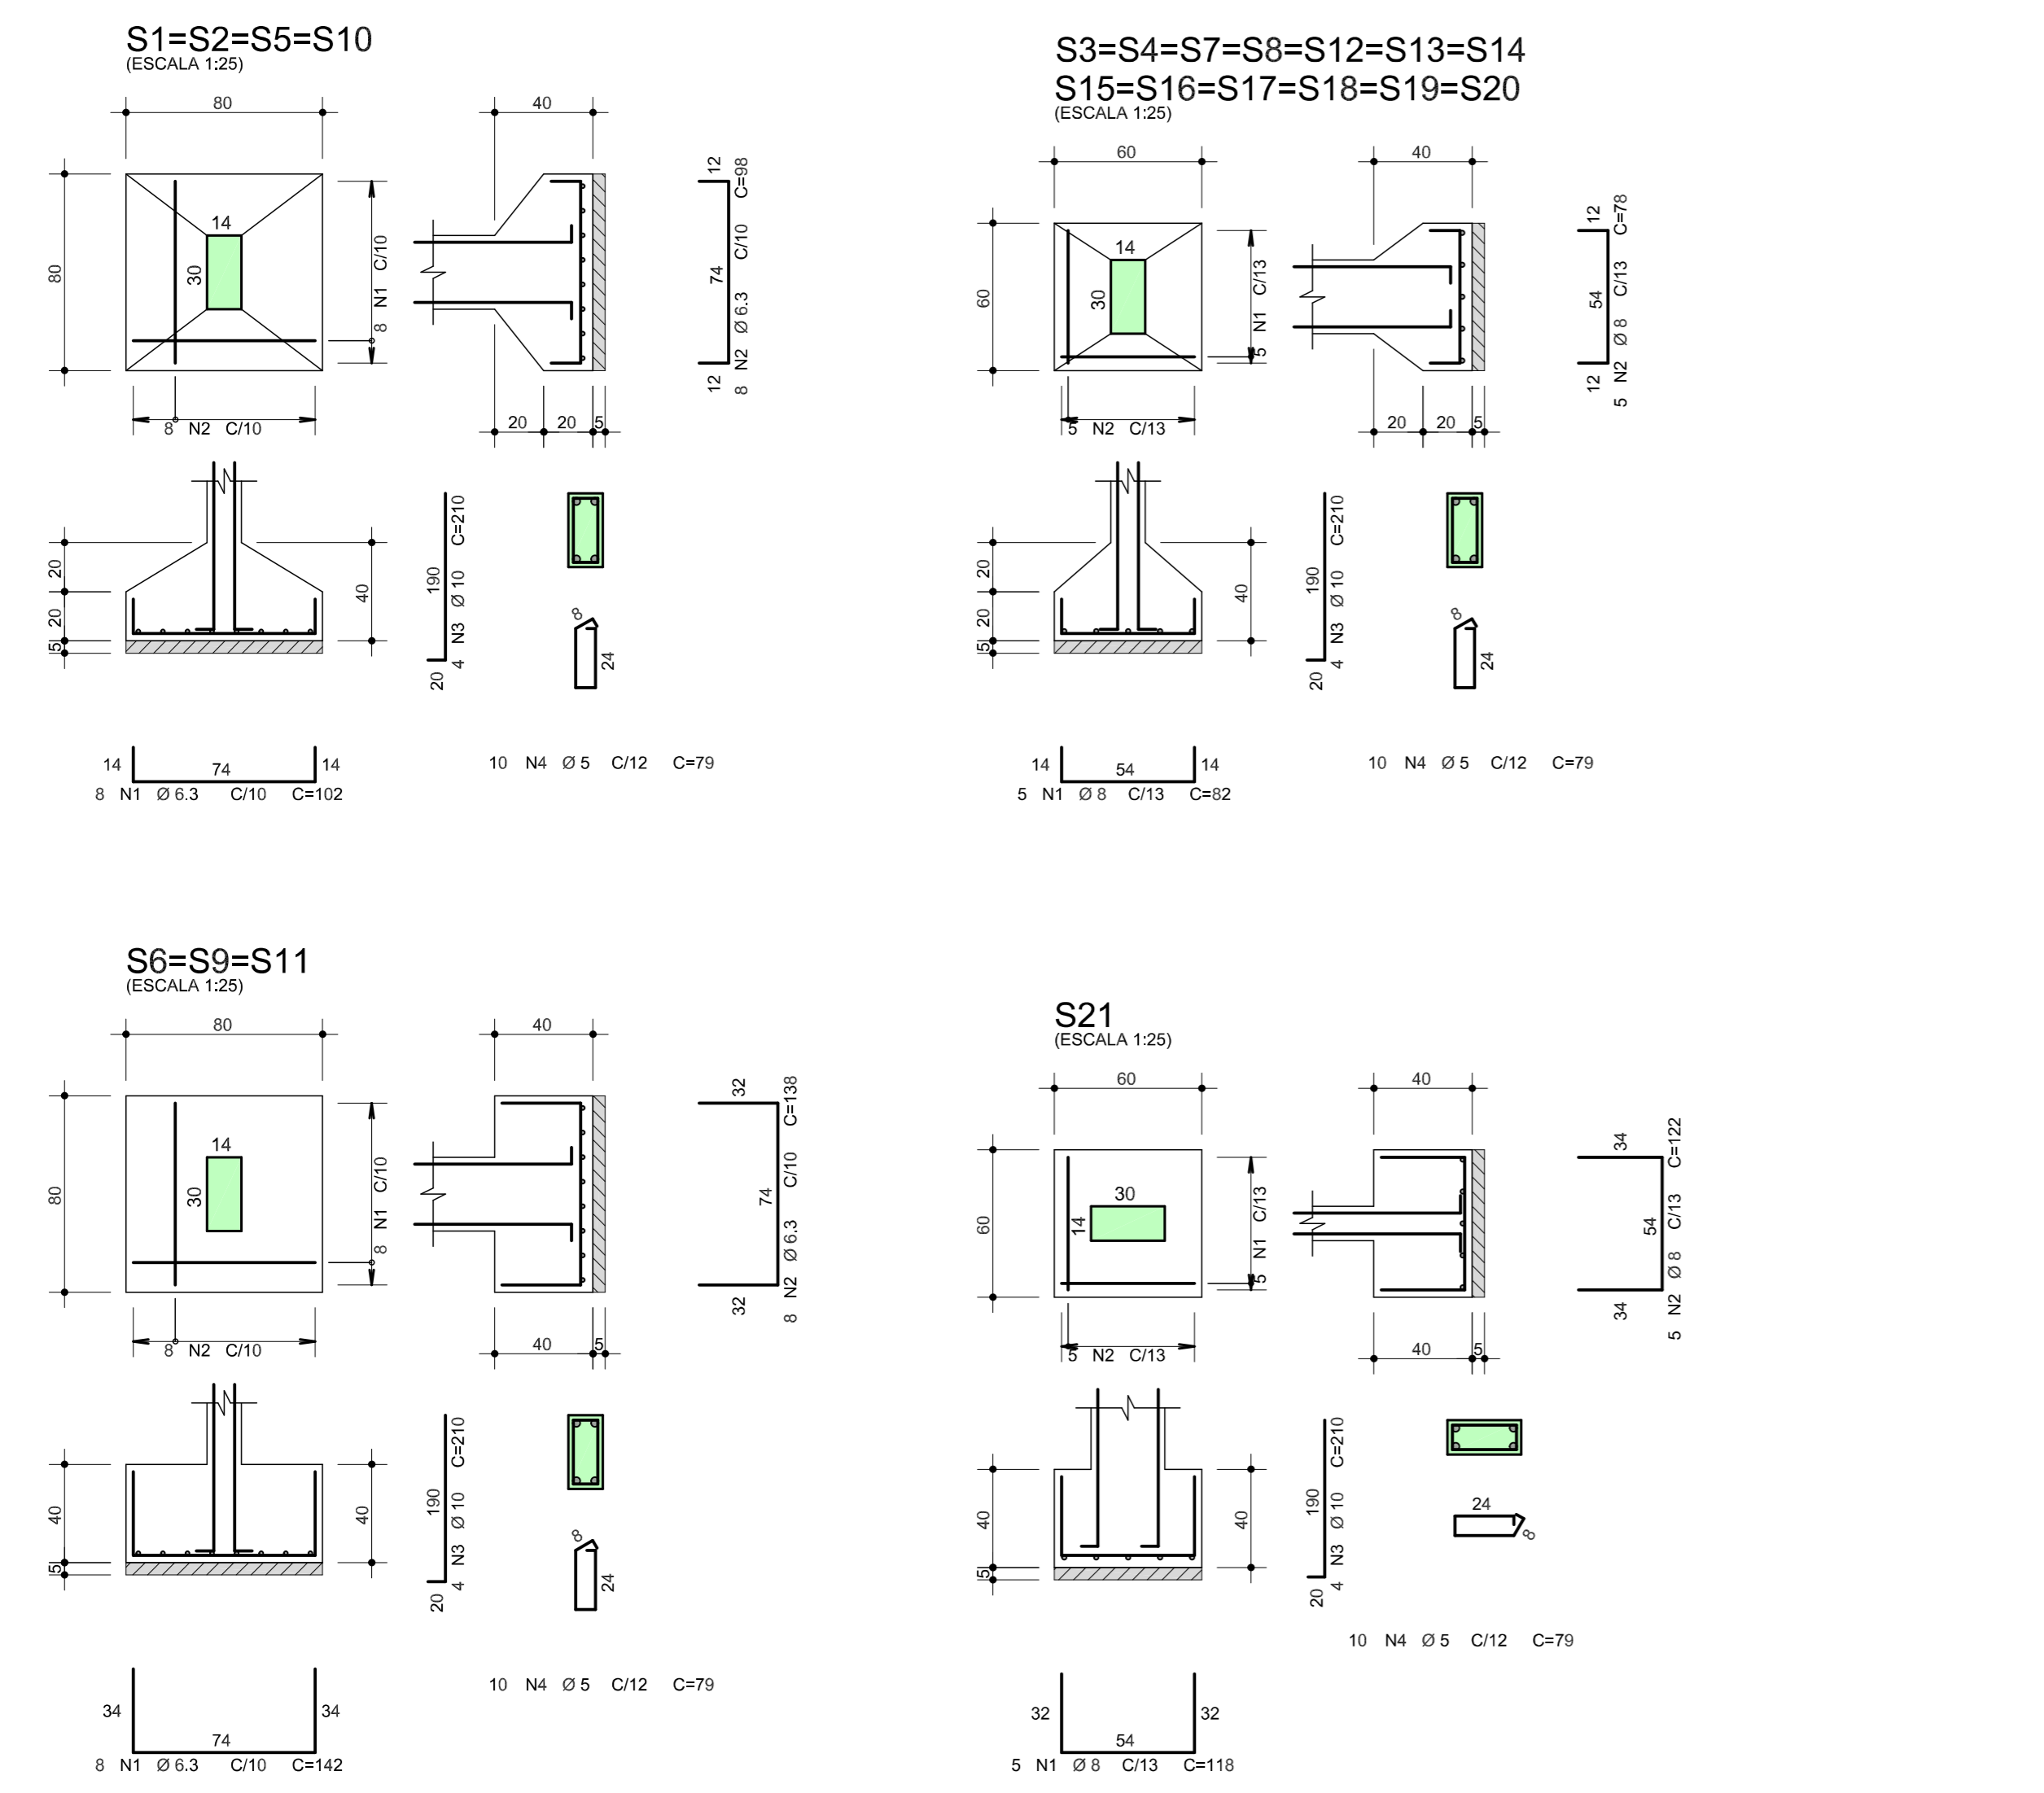

OBRA:	AMPLIAÇÃO E REFORMA DA ESCOLA MUNICIPAL DE EDUCAÇÃO INDÍGENA - ALDEIA ÁGUA LIMPA	
PROPONENTE:	PREFEITURA MUNICIPAL DE SANTO ANTONIO DO LESTE CNPJ: 04.217.362/0001-90	
LOCAL DA OBRA:	ALDEIA ÁGUA LIMPA	
SETOR/BAIRRO:	ZONA RURAL	
CIDADE:	SANTO ANTONIO DO LESTE, MT	
AUTOR DO PROJETO:	AMINADALB ALVES DE SOUZA JÚNIOR ENGENHEIRO CIVIL - CREA 120055453-1	
REPOSÁVEL TÉCNICO:	AMINADALB ALVES DE SOUZA JÚNIOR ENGENHEIRO CIVIL - CREA 120055453-1	
DATA:	18/08/2018	ESCALA: INDICADA
DESENHO:	ASSUNTO PROJETO ESTRUTURAL LOCAÇÃO DOS PILARES ARMAÇÃO DAS SAPATAS E ARRANQUES	FOLHA N° 001
ASS. RESPONSÁVEL TÉCNICO	AMINADALB A. SOUZA JR. CREA 120055453-1 REPRESENTANTE DO MUNICÍPIO:	ÁREAS E OCUPAÇÃO (%): TERRENO=*****M²=100% CONSTRUIDA=216,48M²=***** AMPLIAÇÃO=64,06M²=***** ÁREA TOT.=280,54M²=*****
RUA A. N. 367 JARDIM SANTA INEZ, SANTO ANTONIO DO LESTE-MT. FONE: (66) 3455-1080 CEP: 78.628-000		MIGUEL JOSÉ BRUNETTA PREFEITO MUNICIPAL

RESERVADO À APROVAÇÃO