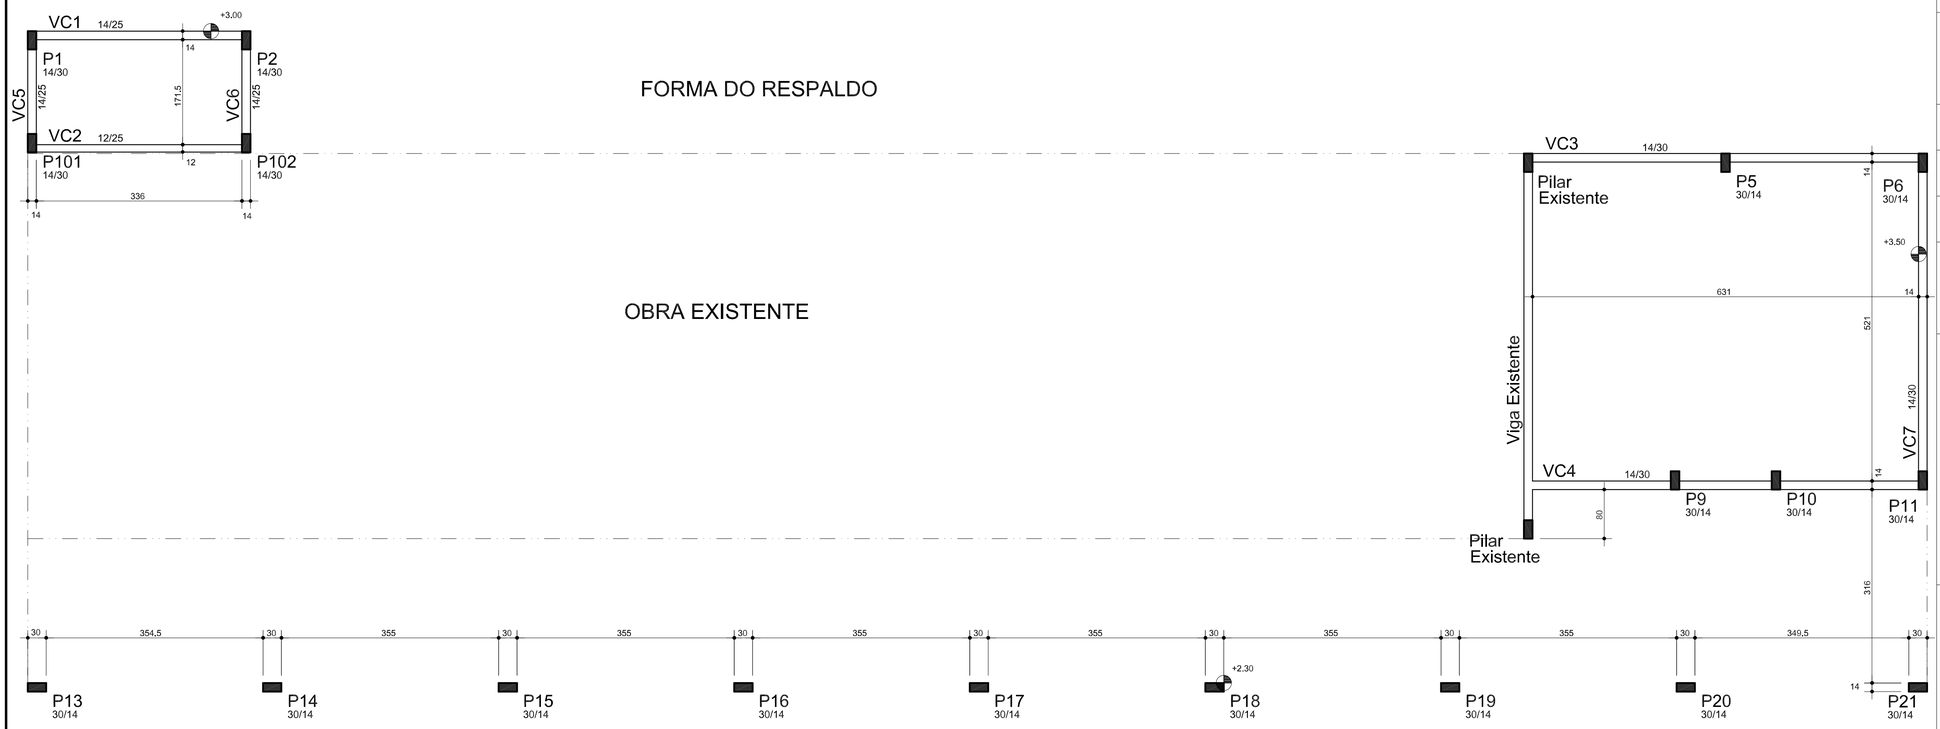

OBRA:	AMPLIAÇÃO E REFORMA DA ESCOLA MUNICIPAL DE EDUCAÇÃO INDÍGENA - ALDEIA ÁGUA LIMPA
PROPRONENTE:	PREFEITURA MUNICIPAL DE SANTO ANTONIO DO LESTE CNPJ: 04.217.362/0001-90
LOCAL DA OBRA:	ALDEIA ÁGUA LIMPA
SETOR/BAIRRO:	ZONA RURAL
CIDADE:	SANTO ANTONIO DO LESTE, MT
AUTOR DO PROJETO:	AMINADALB ALVES DE SOUZA JÚNIOR ENGENHEIRO CIVIL - CREA 120055453-1
REPONSÁVEL TÉCNICO:	AMINADALB ALVES DE SOUZA JÚNIOR ENGENHEIRO CIVIL - CREA 120055453-1
DATA: 18/08/2018	ESCALA: INDICADA
DESENHO:	ASSUNTO: PROJETO ESTRUTURAL FORMA DO BALDRAME FORMA DA COBERTURA FOLHA Nº 002

RUA A. N. 367 JARDIM SANTA INEZ, SANTO ANTONIO DO LESTE-MT.
FONE: (66) 3488-1080
CEP: 78.628-000

ASS. RESPONSAVEL TÉCNICO
AMINADALB A. SOUZA JR.
CREA 120055453-1

REPRESENTANTE DO MUNICIPIO :
MIGUEL JOSÉ BRUNETTA
PREFEITO MUNICIPAL

ÁREAS E OCUPAÇÃO (%):
TERRENO=********M²=100%
CONSTRUIDA=216,48M²=*****%
AMPLIAÇÃO=64,06M²=****%
ÁREA TOT.=280,54M²=****%

RESERVADO À APROVAÇÃO

AMINADALB ALVES DE SOUZA JUNIOR PL EST-BAL-FOR-002-R00.PLT 13/09/2018 16:18:57