




FORMA DA COBERTURA

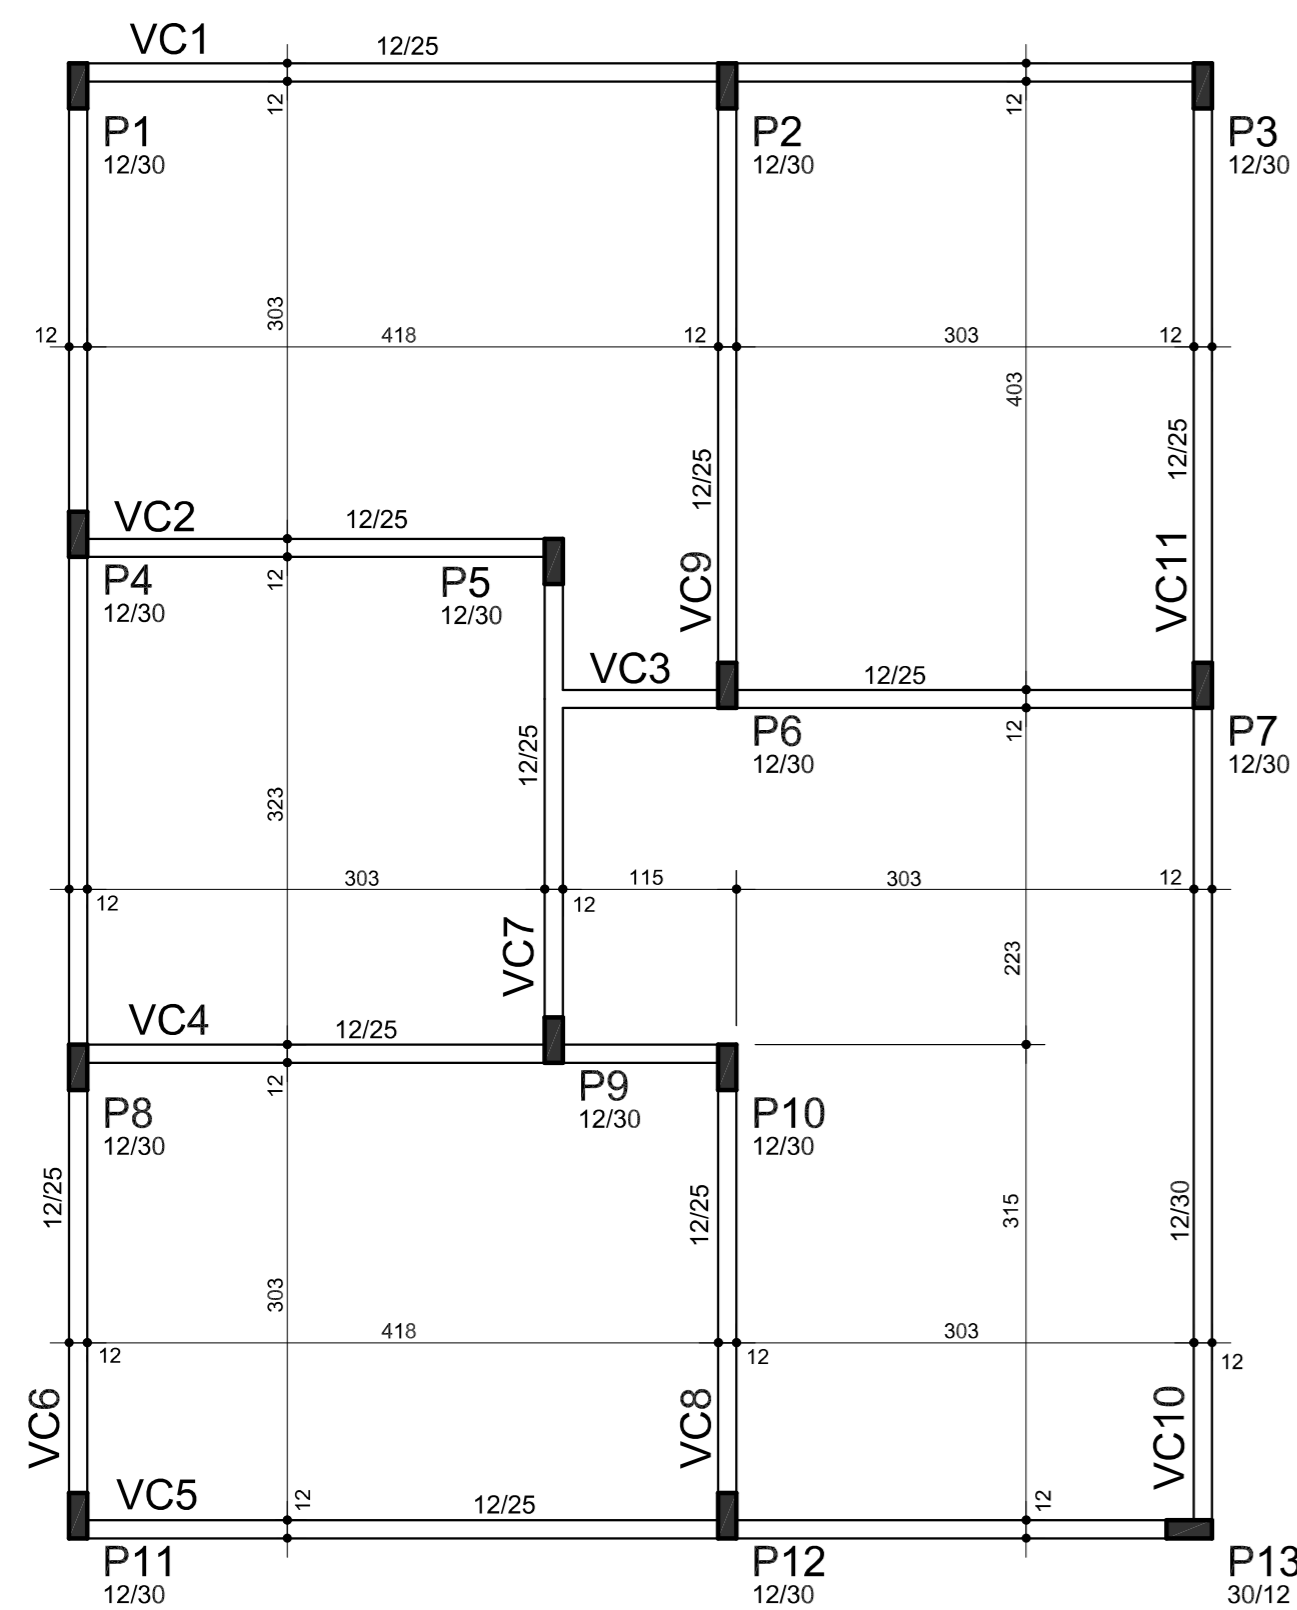


VC1

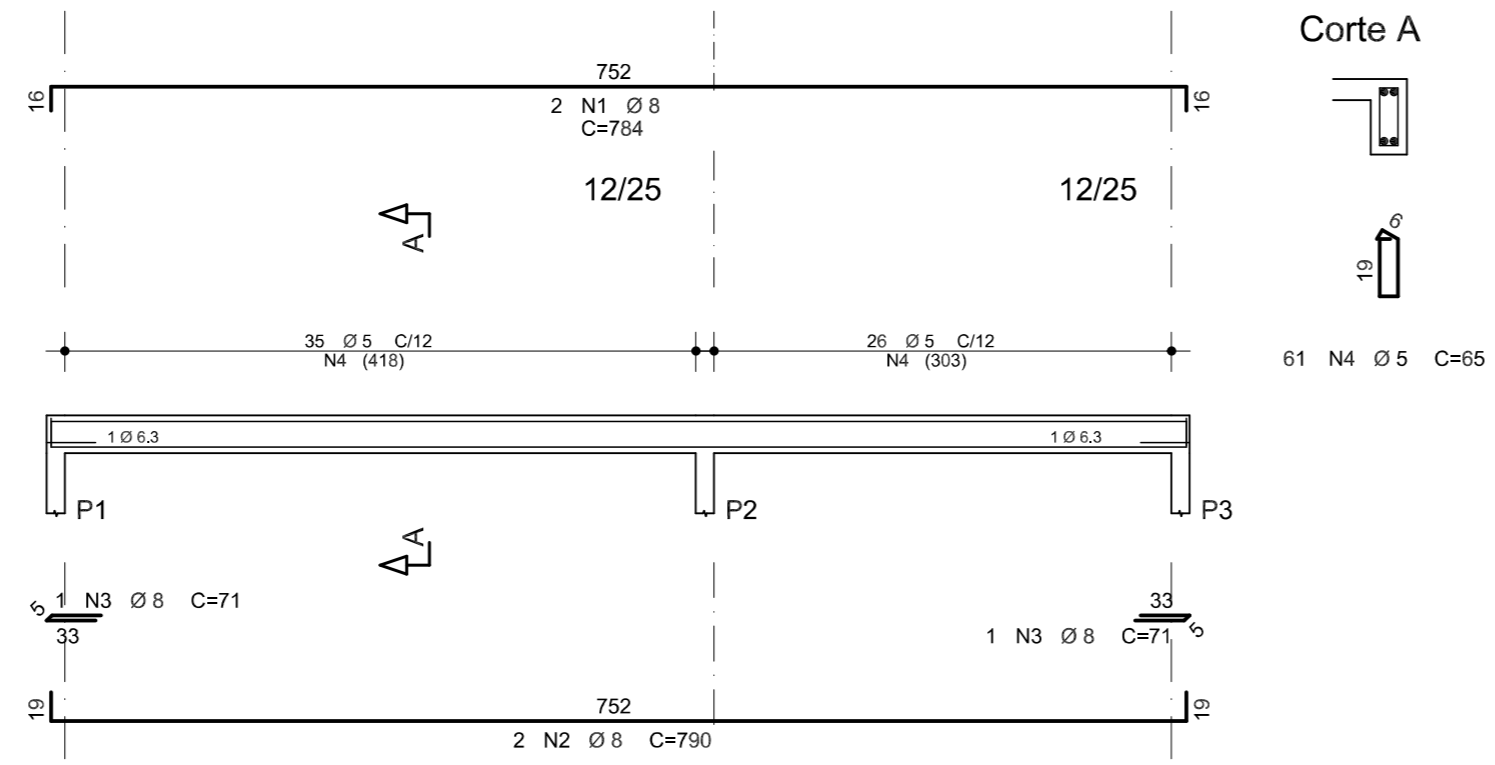


VC2

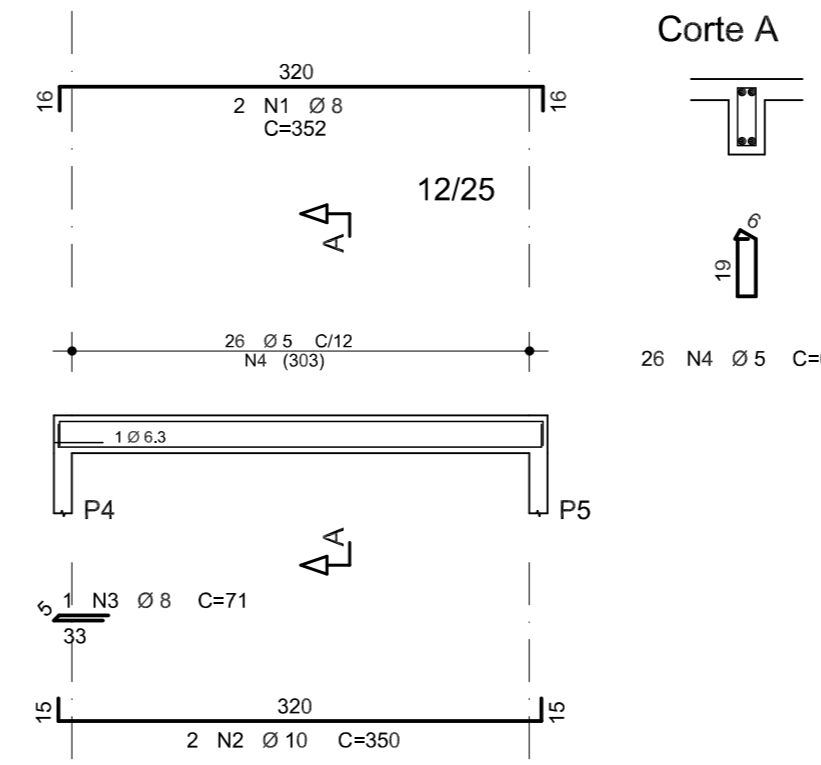


VC3

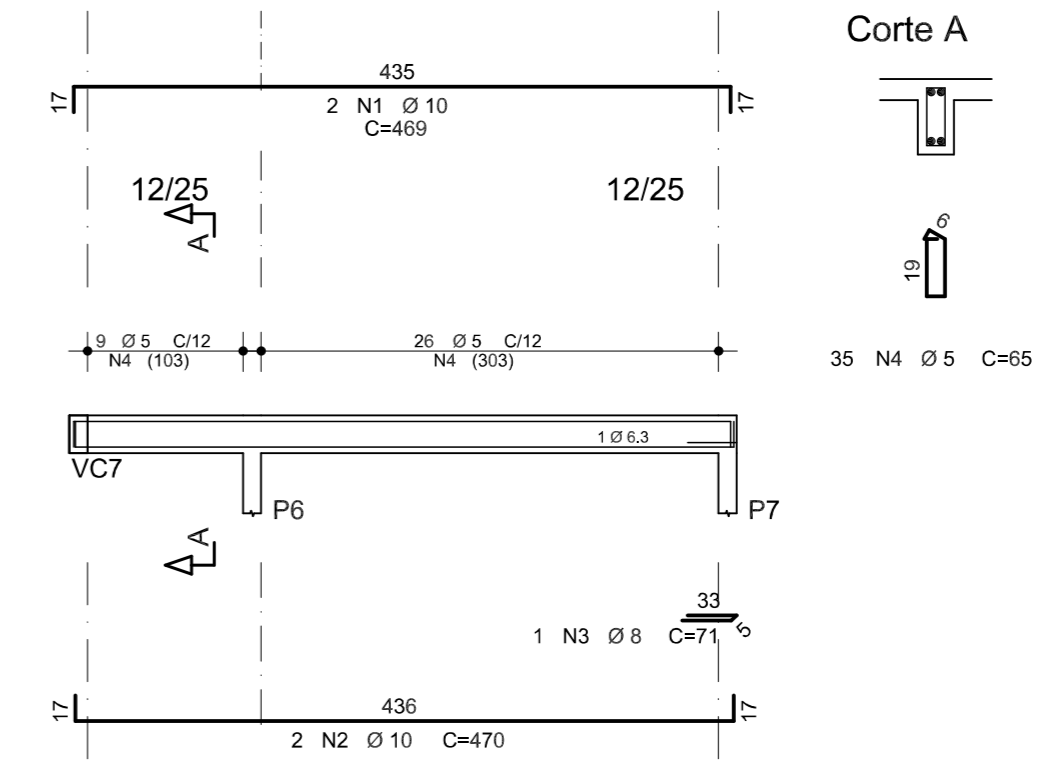


VC4

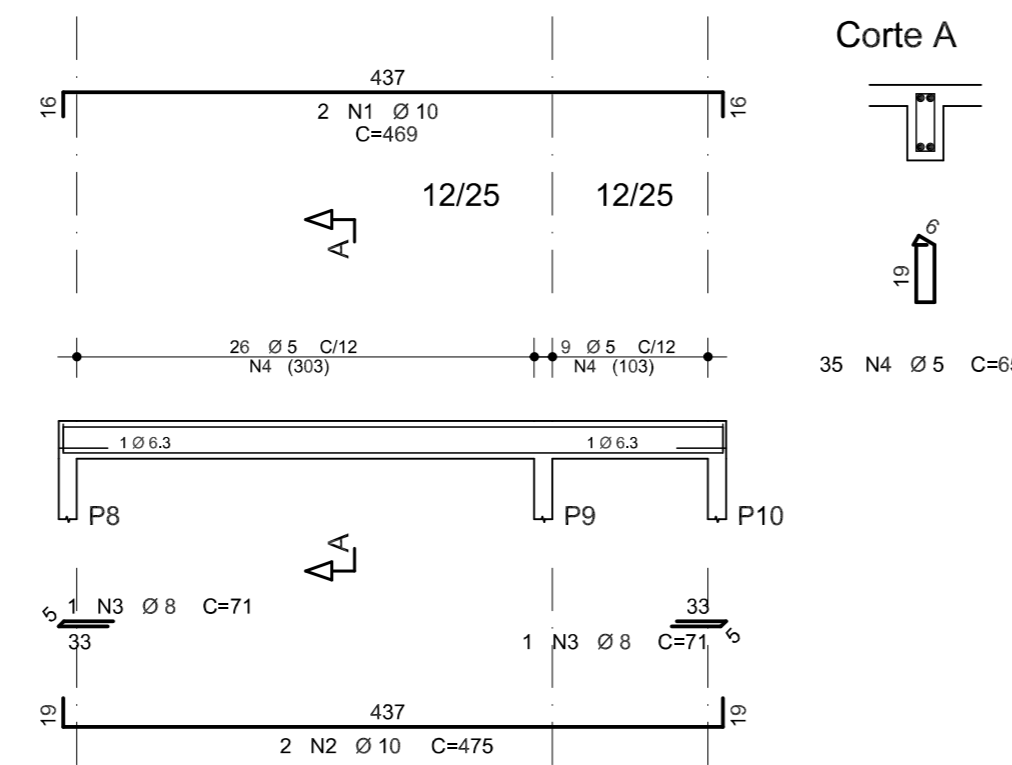


VC5

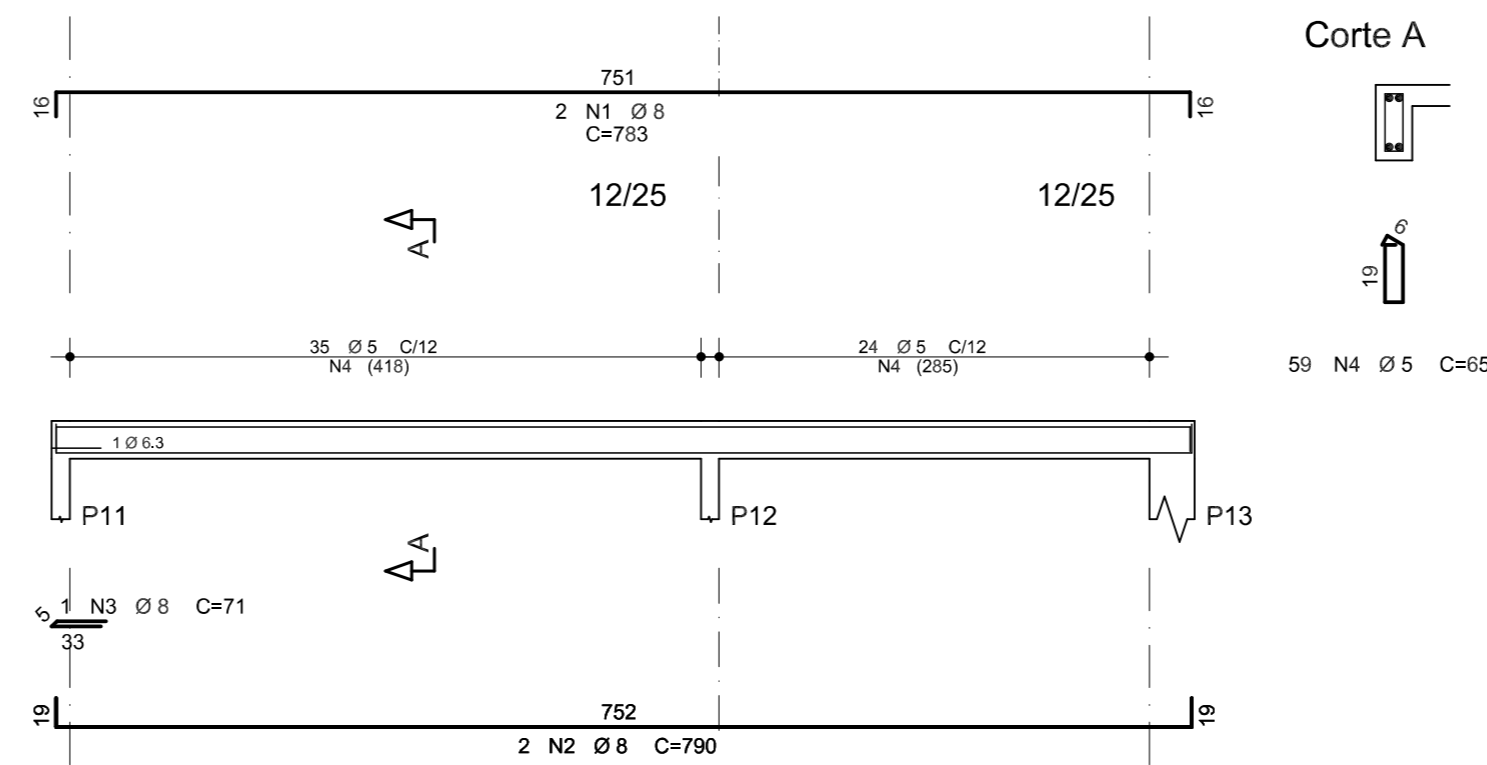


VC7

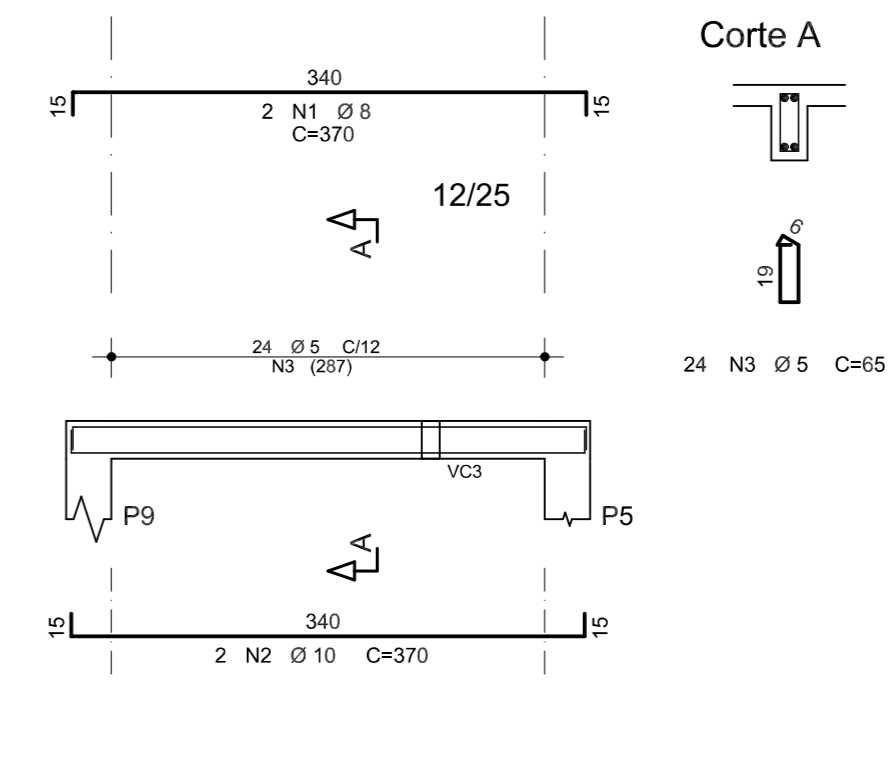


VC6

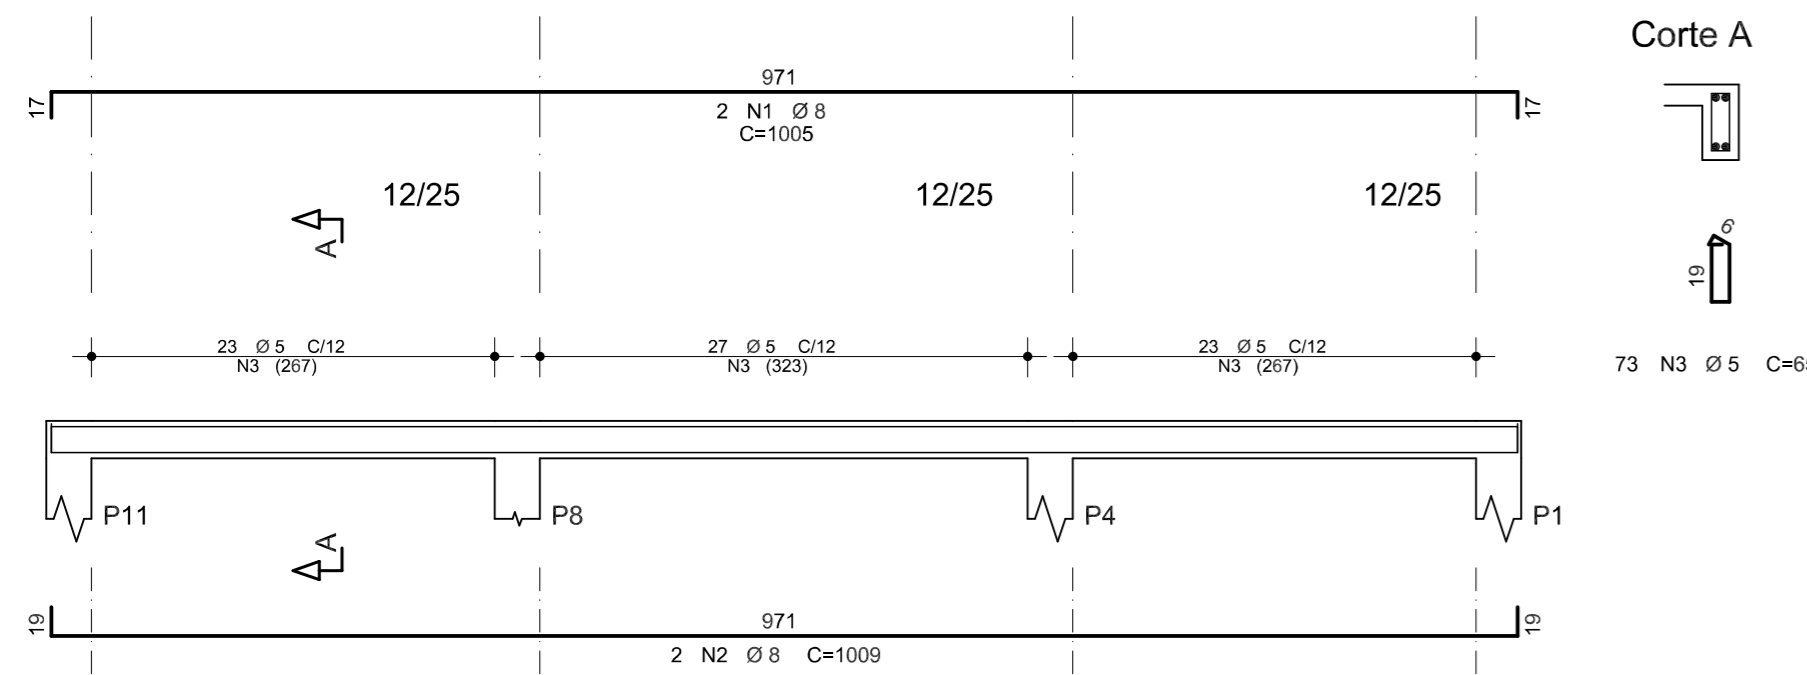


VC8

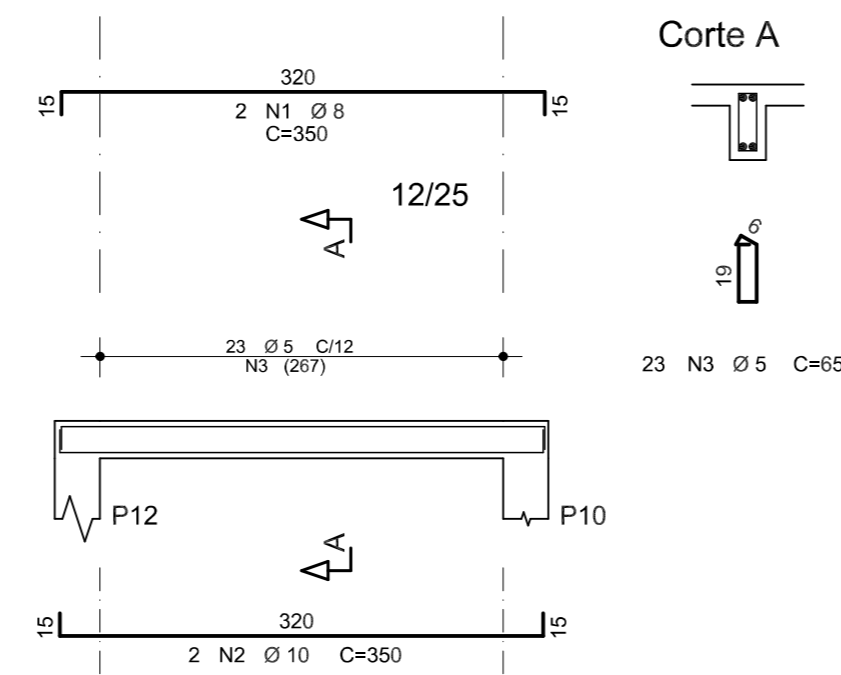


VC9

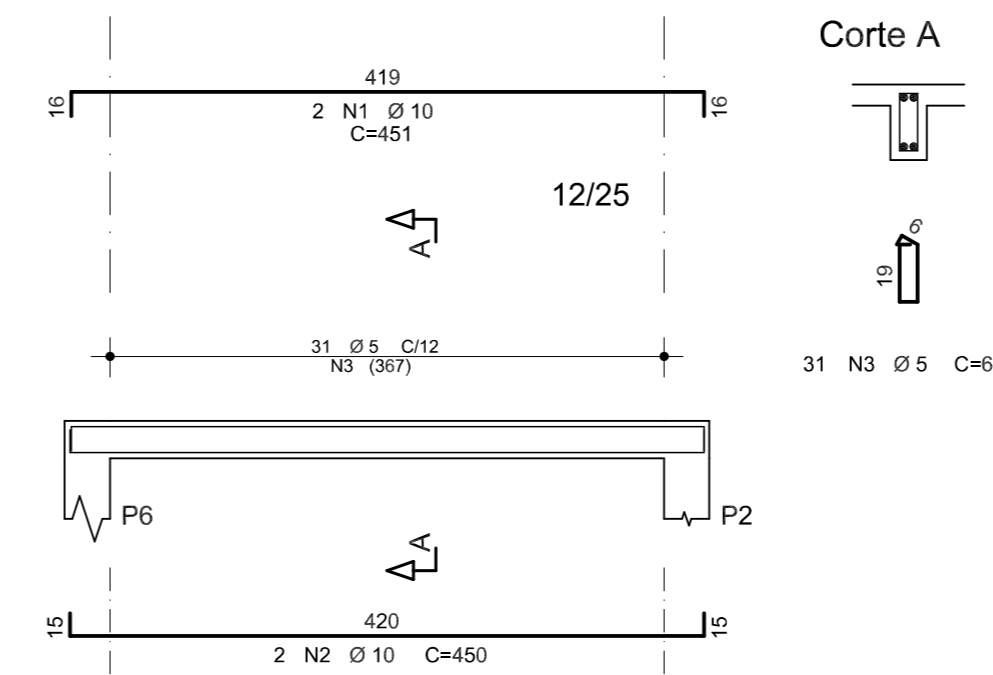

VC10

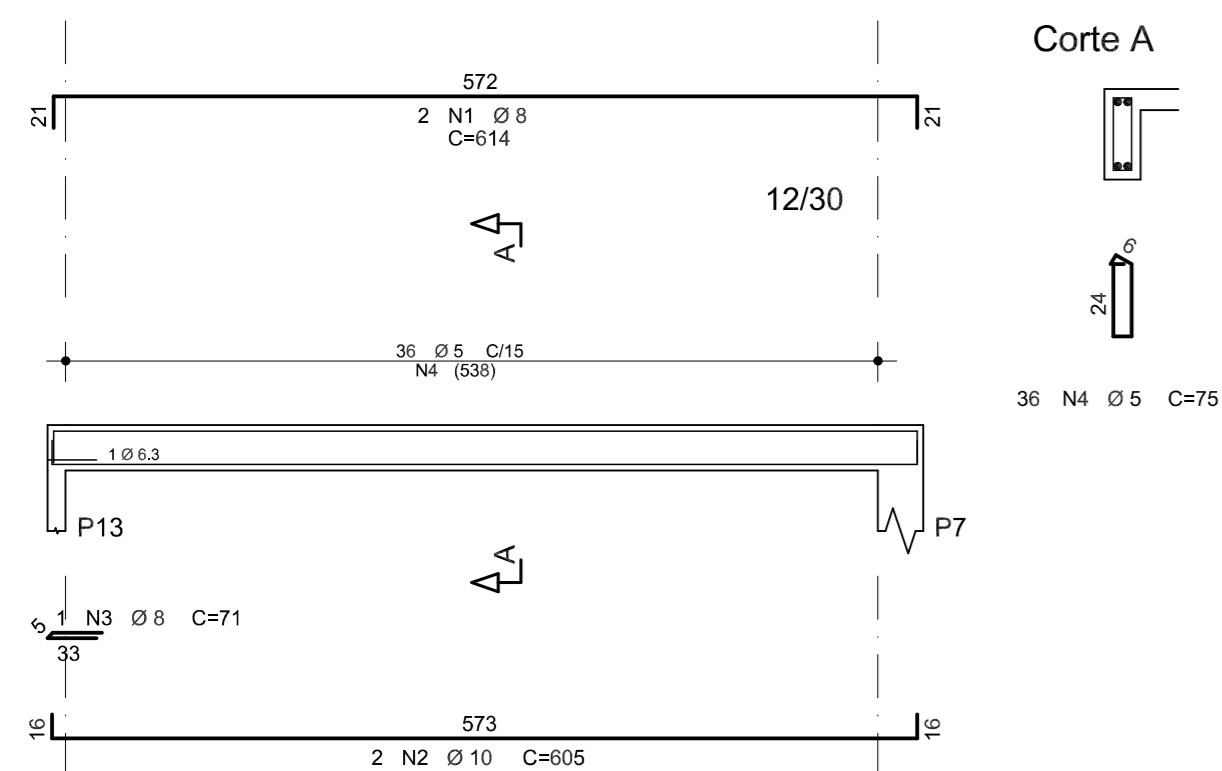

VC11

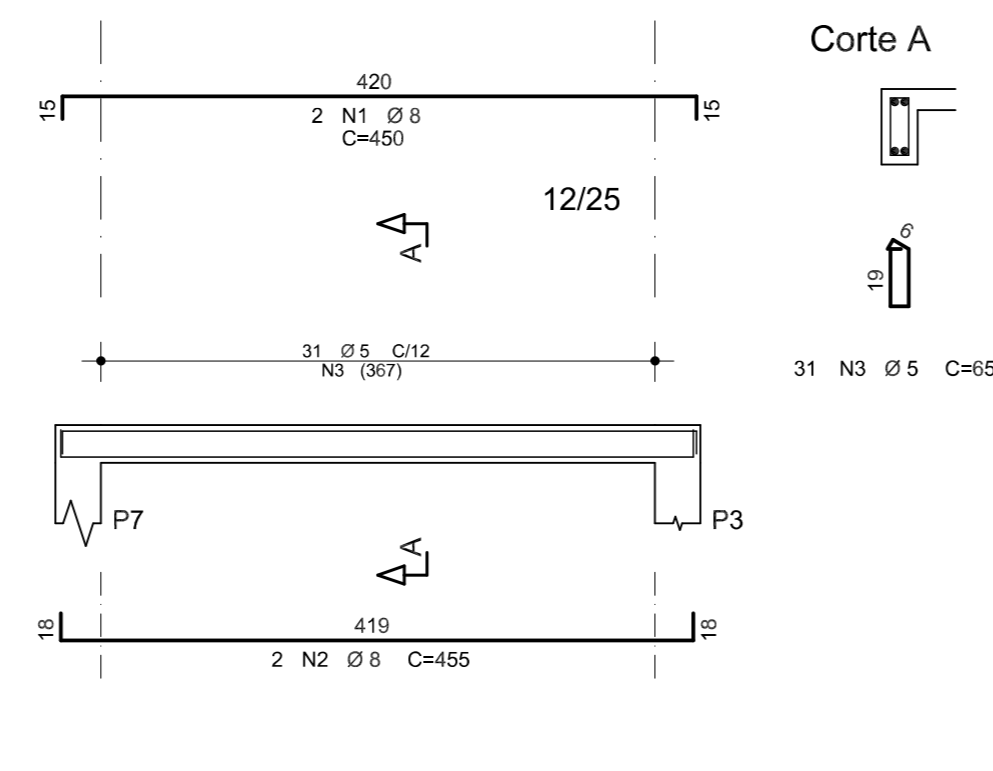

VC	AÇO	POS	BIT (mm)	QUANT	COMPRIMENTO UNIT (cm)	TOTAL (cm)
VC1	50A	1	8	2	784	1568
	50A	2	8	2	790	1580
	50A	3	8	2	71	142
	60B	4	5	61	65	3965
VC2	50A	1	8	2	352	704
	50A	2	10	2	350	700
	50A	3	8	1	71	71
	60B	4	5	26	65	1690
VC3	50A	1	10	2	469	938
	50A	2	10	2	470	940
	50A	3	8	1	71	71
	60B	4	5	35	65	2275
VC4	50A	1	10	2	469	938
	50A	2	10	2	475	950
	50A	3	8	2	71	142
	60B	4	5	35	65	2275
VC5	50A	1	8	2	783	1566
	50A	2	8	6	790	4740
	50A	3	8	1	71	71
	60B	4	5	59	65	3835
VC6	50A	1	8	2	1005	2010
	50A	2	8	2	1009	2018
	60B	3	5	73	65	4745
	50A	1	8	2	370	740
VC7	50A	2	10	2	370	740
	50A	3	8	1	71	1560
	60B	4	5	24	65	1560
VC8	50A	1	8	2	350	700
	50A	2	10	2	350	700
	60B	3	5	23	65	1495
VC9	50A	1	10	2	451	902
	50A	2	10	2	450	900
	60B	3	5	31	65	2015
VC10	50A	1	8	2	614	1228
	50A	2	10	2	605	1210
	50A	3	8	1	71	71
	60B	4	5	36	75	2700
VC11	50A	1	8	2	450	900
	50A	2	8	2	455	910
	60B	3	5	31	65	2015

RESUMO AÇO CA 50-60			
AÇO	BIT (mm)	COMPR (m)	PESO (kg)
60B	5	286	44
50A	8	192	76
50A	10	89	55
Peso Total	60B =		44 kg
Peso Total	50A =		131 kg

Exo Fases
 Volume de concreto de VIGAS (m³) 1.7 1.6
 Taxa de armadura (kg/m³) 102.7 109.4

OBRA:	EXECUÇÃO DE OBRAS DE AMPLIAÇÃO E ADEQUAÇÃO DA UNIDADE DE SAÚDE DO POSTO DE SAÚDE INDÍGENA ALDEIA ÁGUA LIMPA - ANEXO ALOJAMENTO	
PROPONENTE:	PREFEITURA MUNICIPAL DE SANTO ANTONIO DO LESTE CNPJ: 04.217.362/0001-90	
LOCAL DA OBRA:	RESERVA INDÍGENA	
SETOR/BAIRRO:	ALDEIA ÁGUA LIMPA	
CIDADE:	SANTO ANTONIO DO LESTE, MT	
AUTOR DO PROJETO:	AMINADALB ALVES DE SOUZA JÚNIOR ENGENHEIRO CIVIL - CREA 120055453-1	
REPRESENTANTE TÉCNICO:	AMINADALB ALVES DE SOUZA JÚNIOR ENGENHEIRO CIVIL - CREA 120055453-1	
DATA:	12/09/2018	ESCALA: INDICADA
DESENHO:	ASSUNTO PROJETO ESTRUTURAL FORMA DA COBERTURA ARMAÇÃO DAS VIGAS DA COBERTURA	FOLHA N° 003
ASS. RESPONSÁVEL TÉCNICO	AMINADALB A. SOUZA JR. CREA 120055453-1 REPRESENTANTE DO MUNICÍPIO:	ÁREAS E OCUPAÇÃO (%): TERRENO=*****M²=100% CONSTRUIDA=74,48M²*****
MIGUEL JOSÉ BRUNETTA PREFEITO MUNICIPAL		

RESERVADO À APROVAÇÃO

AMINADALB ALVES DE SOUZA JUNIOR PL EST-COB-VIG-004-R00-PLT 31/10/2018 15:01:13