
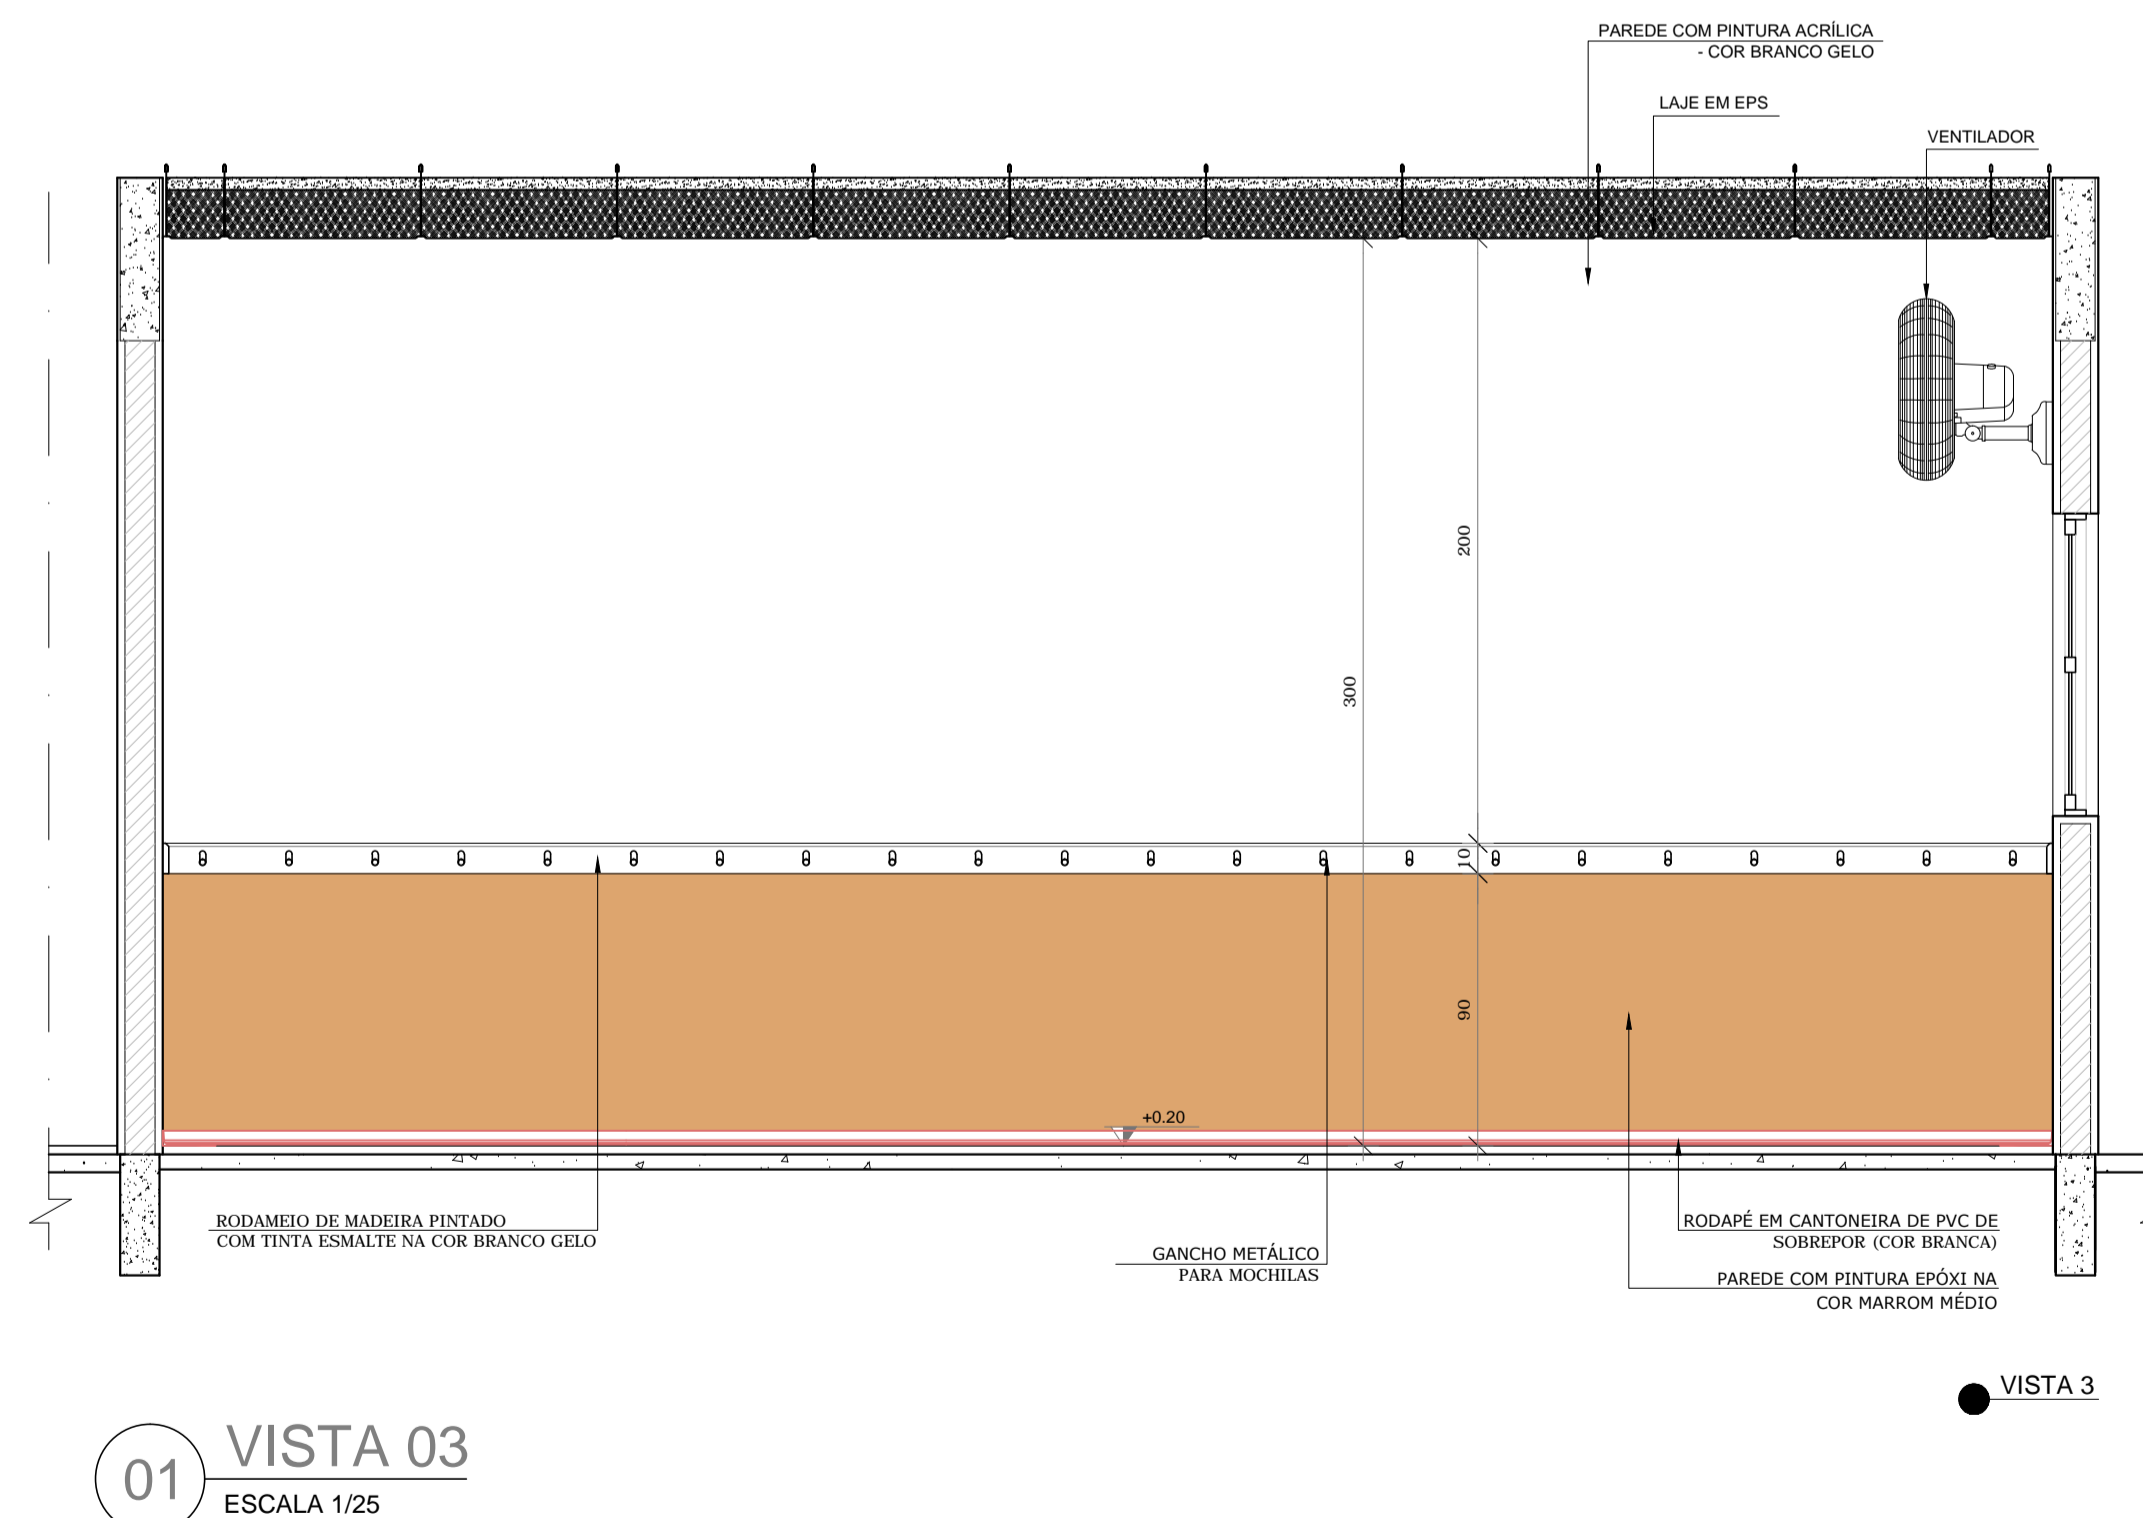
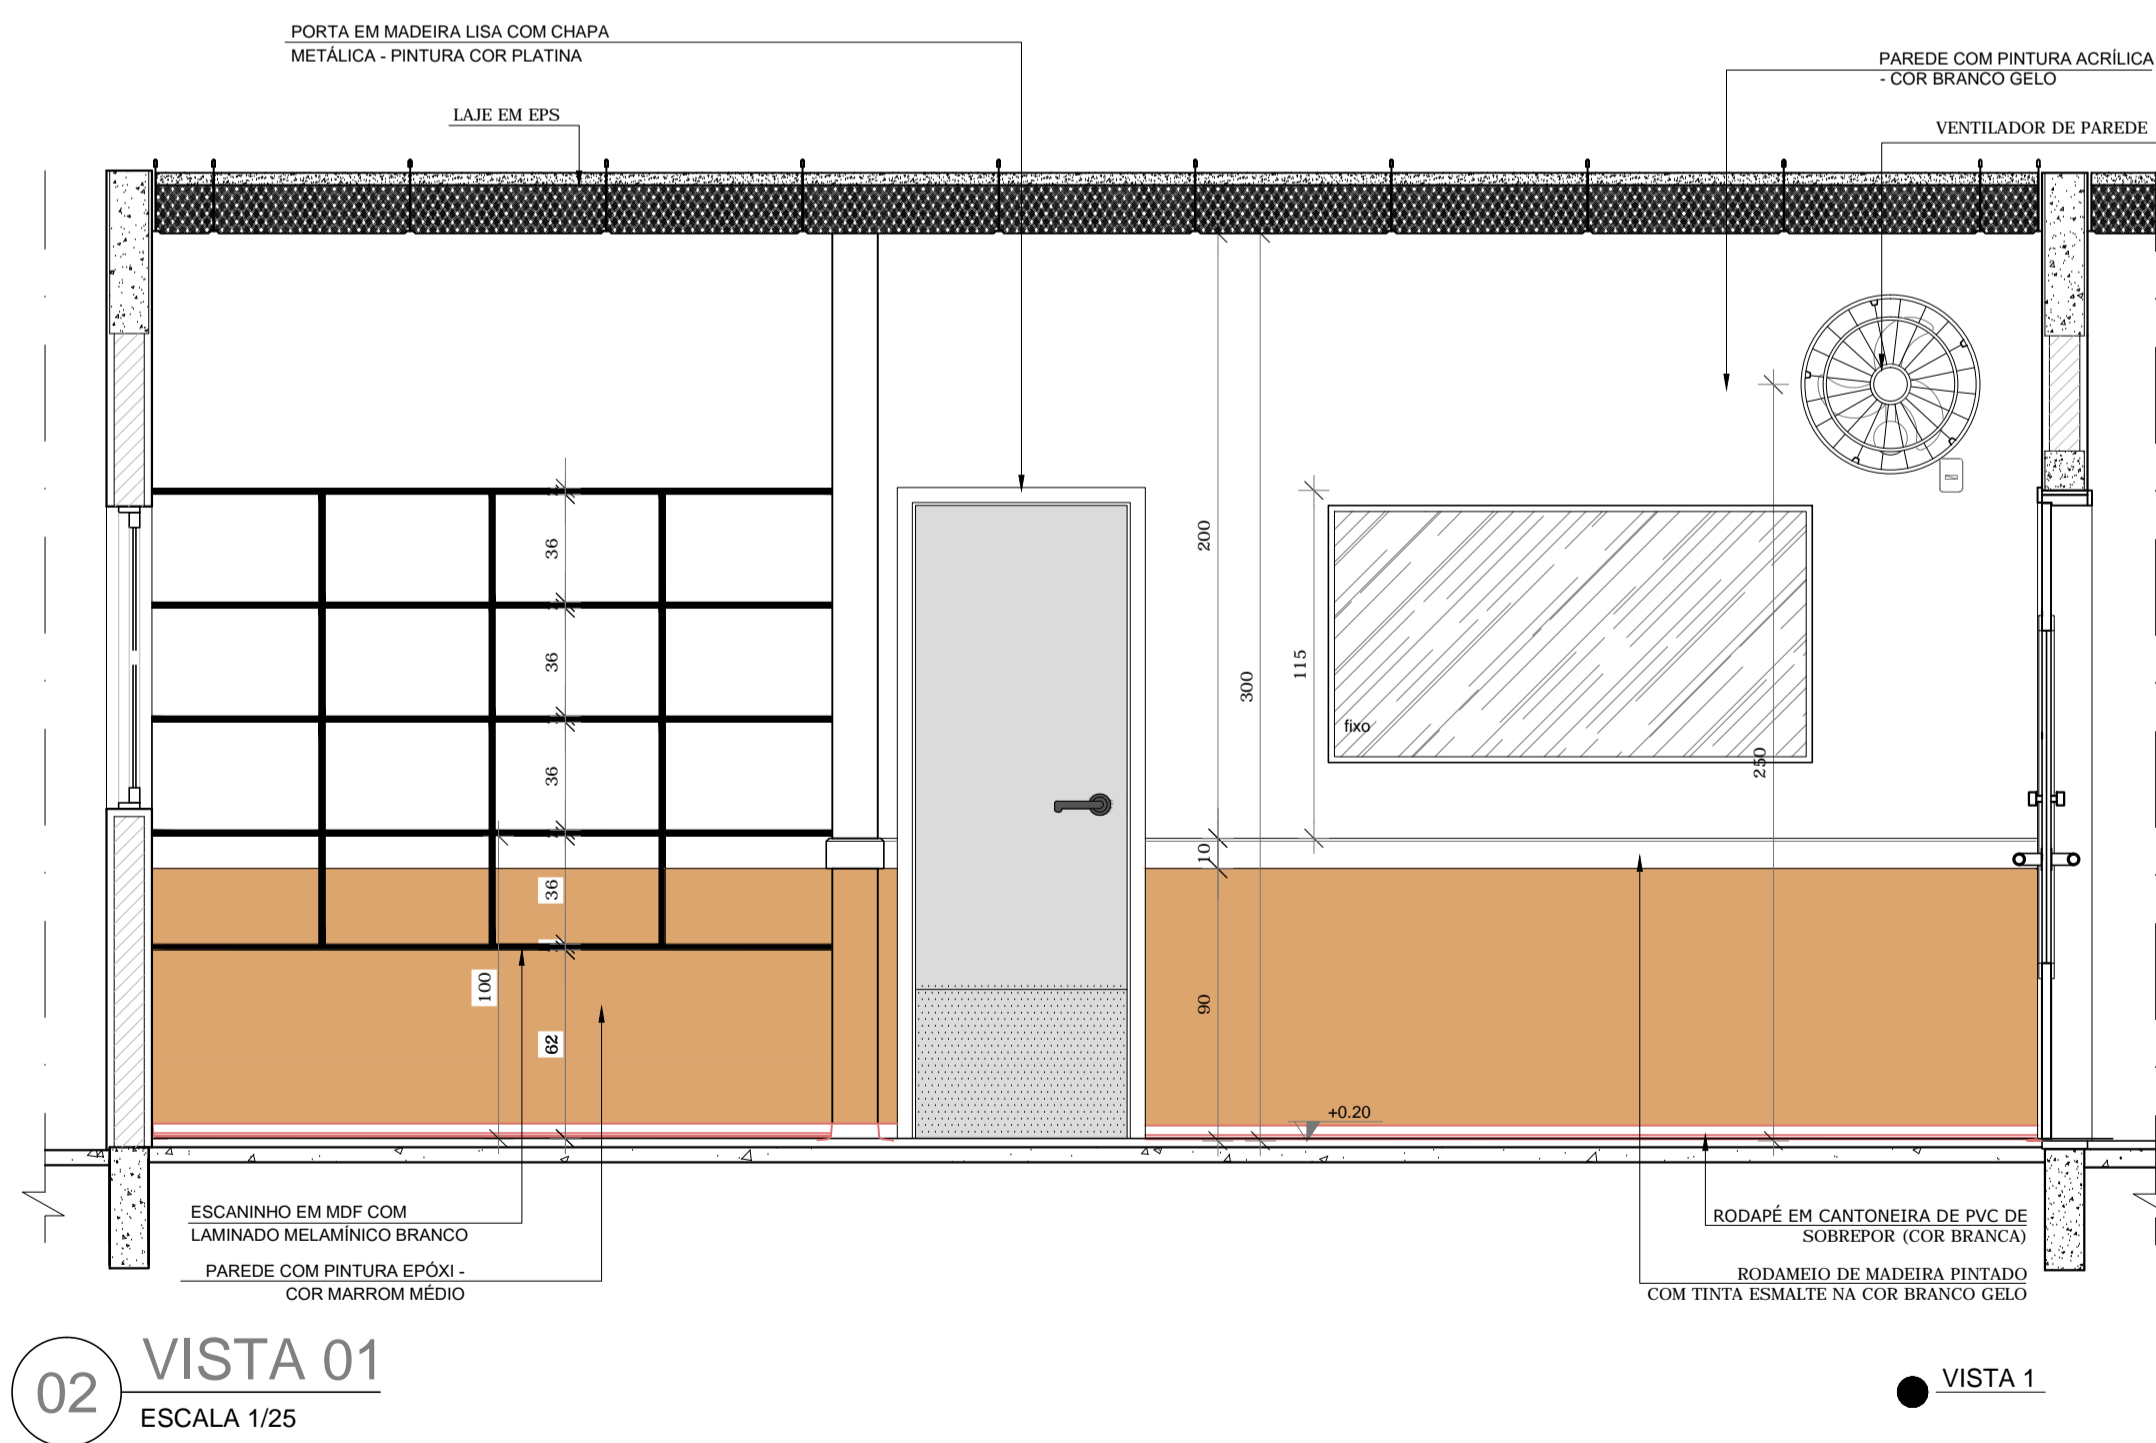
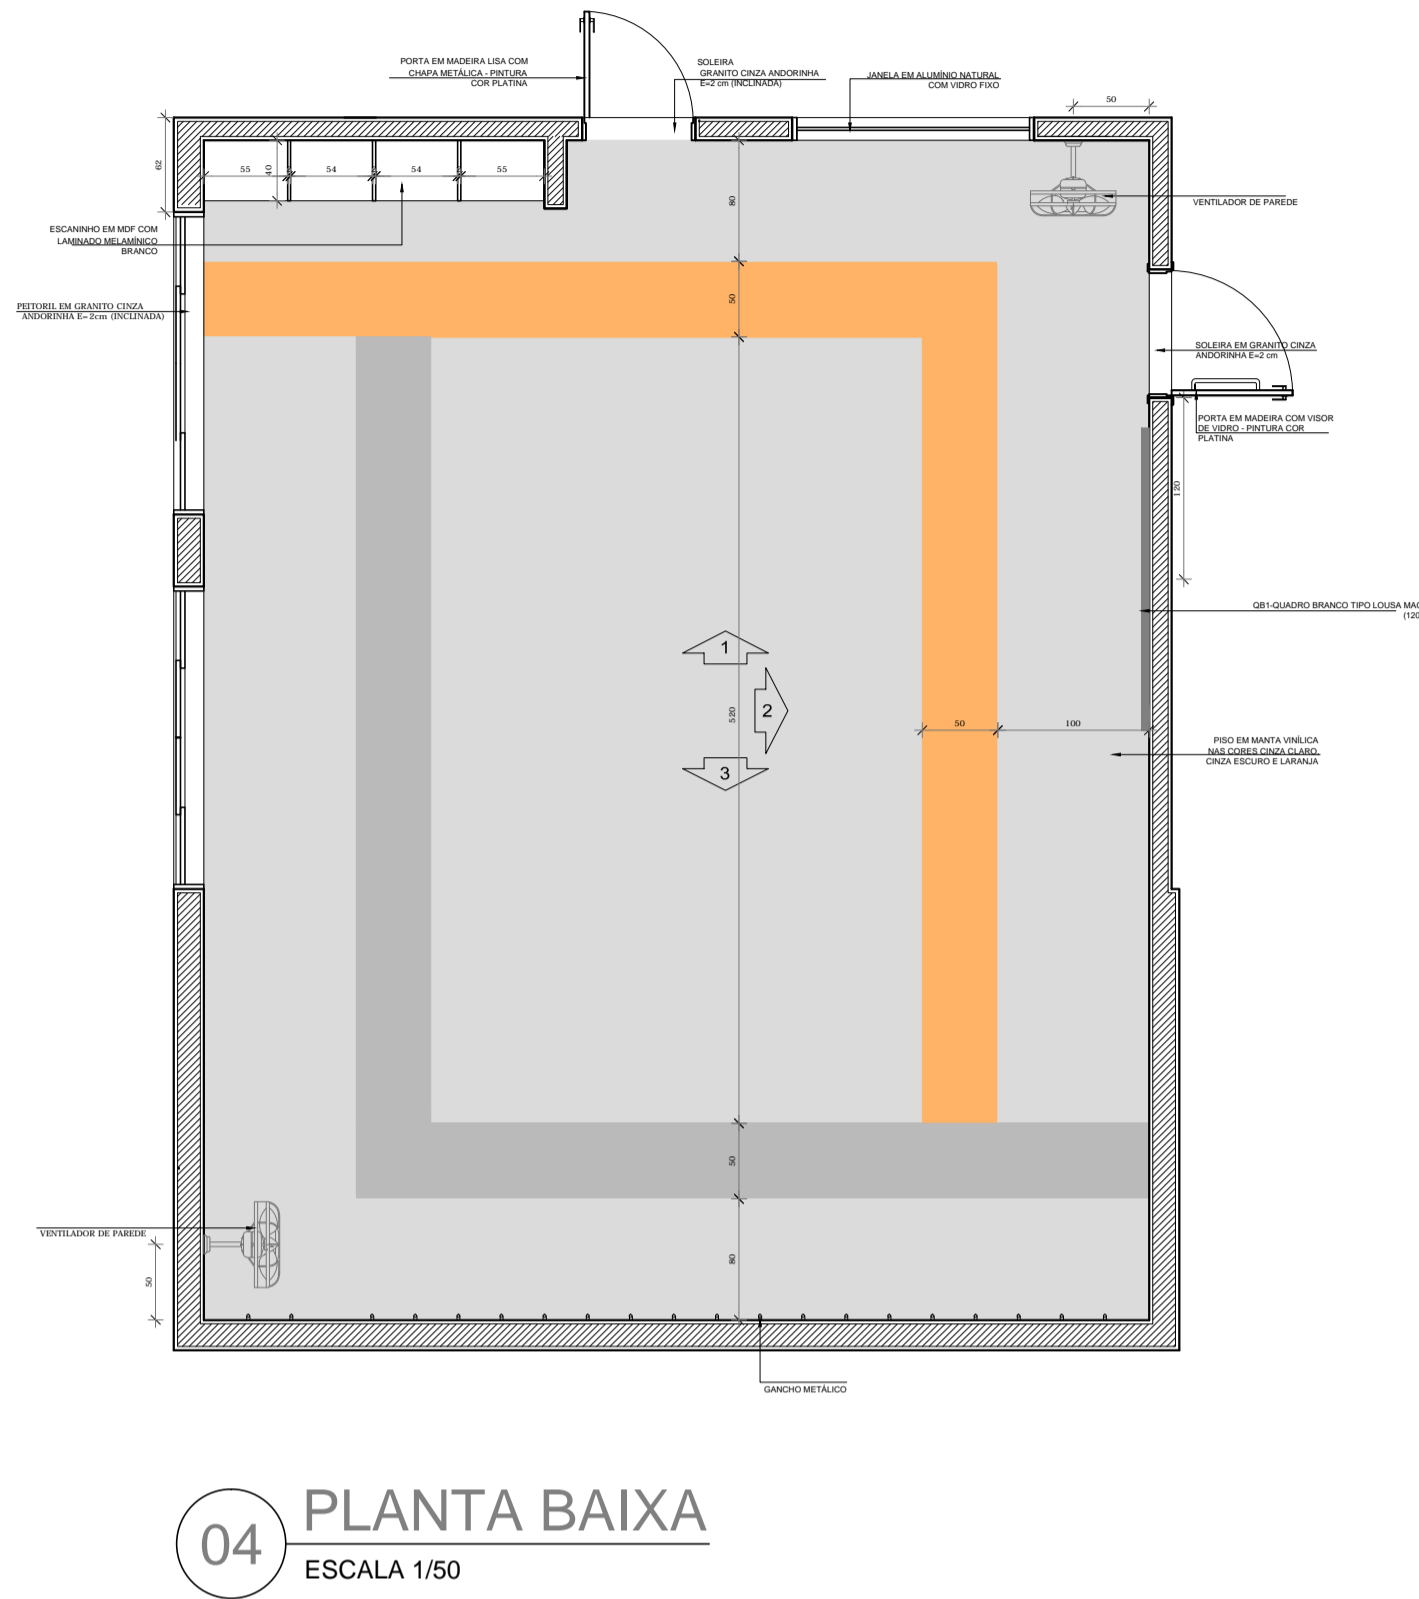


# AMPLIAÇÃO E REFORMA DA ESCOLA MUNICIPAL DE EDUCAÇÃO INFANTIL PROF. VANDERLEI CECATTO

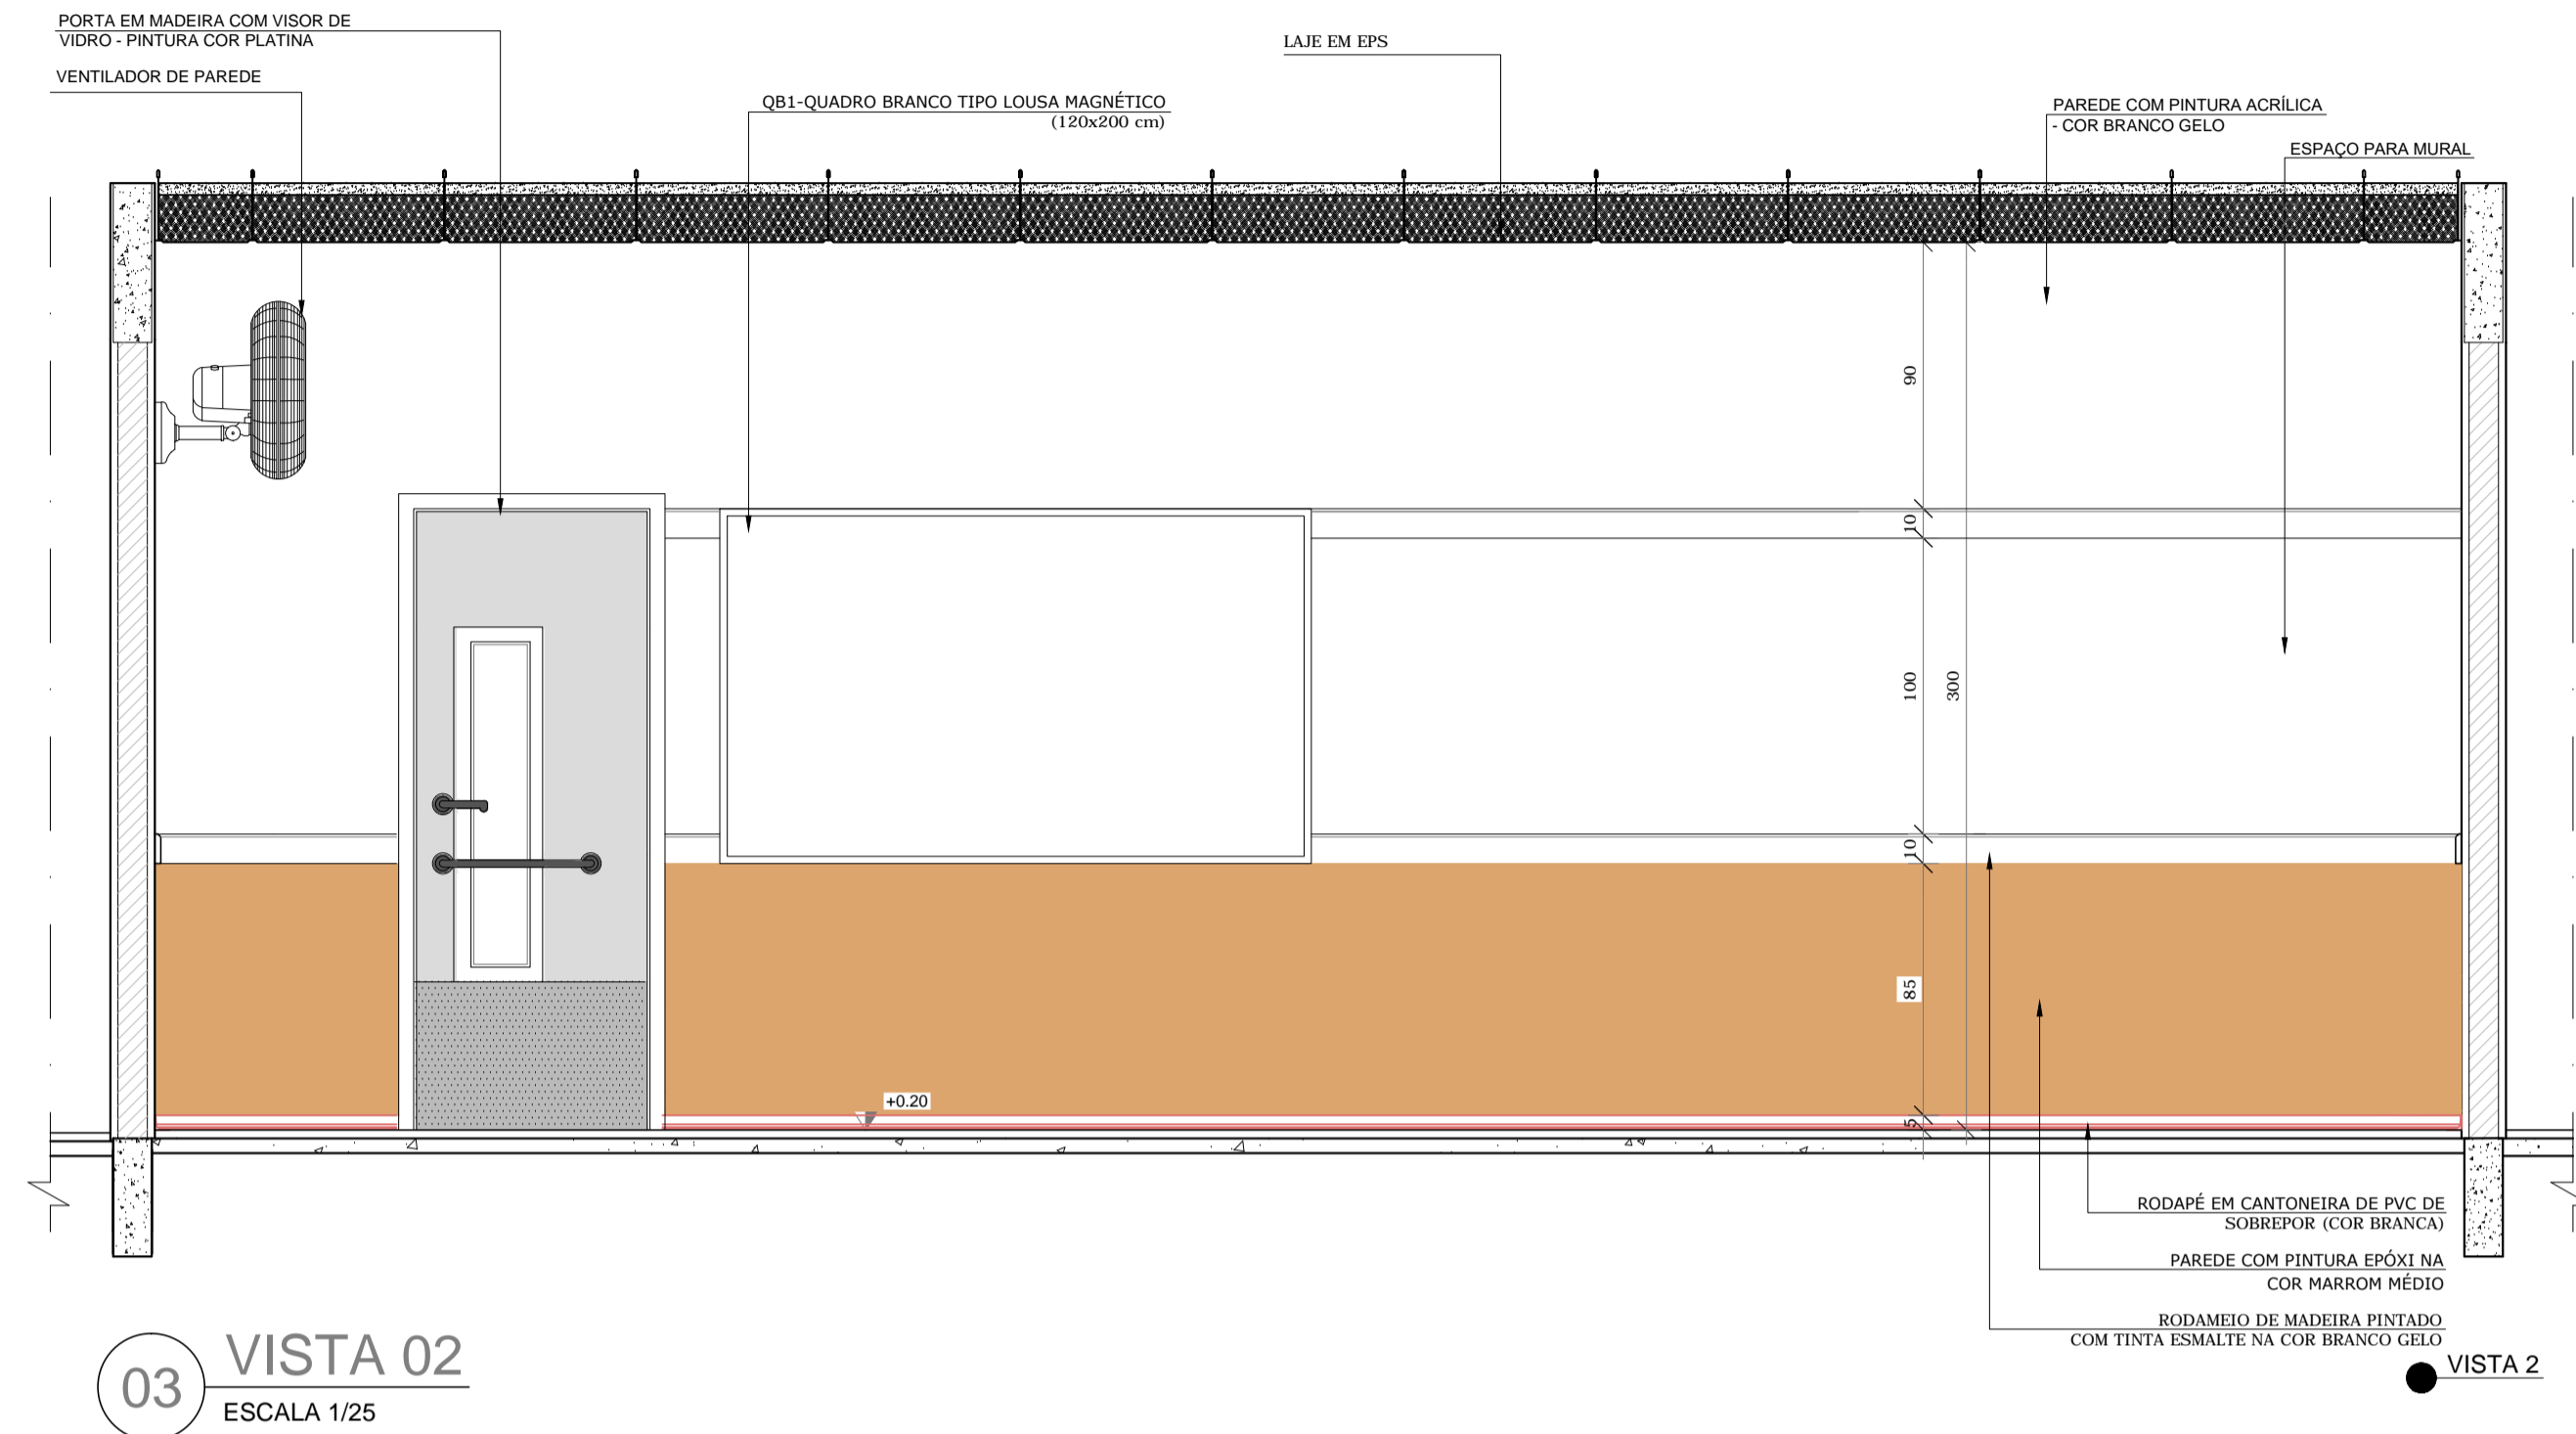

<b>OBRA:</b>	AMPLIAÇÃO E REFORMA DA ESCOLA MUNICIPAL DE EDUCAÇÃO INFANTIL PROF. VANDERLEI CECATTO	
<b>PROPONENTE:</b>	PREFEITURA MUNICIPAL DE SANTO ANTONIO DO LESTE CNPJ: 04.217.362.0001-90	
<b>LOCAL DA OBRA:</b>	AV. KULUENE, QUADRA 01, LOTES 11/12/13/14	
<b>SETOR/BAIRRO:</b>	JARDIM BEM VIVER	
<b>CIDADE:</b>	SANTO ANTONIO DO LESTE, MT	
<b>AUTOR DO PROJETO:</b>	GIOVANI BIFF-ARQUITETO E URBANISTA CAU/BR: 964140	
<b>REPRESENTANTE TÉCNICO:</b>	GIOVANI BIFF-ARQUITETO E URBANISTA CAU/BR: 964140	
<b>DATA:</b>	15/10/18	<b>ESCALA:</b> INDICADA
<b>DESENHO:</b>	ASSUNTO PROJETO ARQUITETONICO VISTAS E PLANTA BAIXA DE AMBIENTE	<b>FOLHA N°</b> 8/12
 RUA A, N. 367 JARDIM SANTA INEZ, SANTO ANTONIO DO LESTE-MT. FONE: (66) 3488-1080 CEP: 78.628-000	<b>ASS. RESPONSÁVEL TÉCNICO</b>	<b>ÁREAS E OCUPAÇÃO (%)</b>
	<b>GIOVANI BIFF</b> CAU/BR: 964140	TERRENO=2.338,00M²=100%
	<b>REPRESENTANTE DO MUNICÍPIO:</b>	CONSTRUIDA=632,60M²=27,06%
	<b>MIGUEL JOSÉ BRUNETTA</b> PREFEITO MUNICIPAL	AMPLIAÇÃO=600,02M²=25,66%
		ÁREA TOT.=1232,62M²=52,72%
RESERVADO À APROVAÇÃO		