



**LEGENDA**  
 ——— DRENAGEM PROFUNDA A EXECUTAR

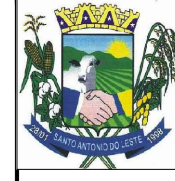

**PREFEITURA MUNICIPAL DE SANTO ANTONIO DO LESTE**  
**PROJETO DE DRENAGEM EM VIAS URBANAS**

<b>Autor do Projeto:</b> <b>AMINADALB A. SOUZA JR</b> Engenheiro Civil CREA-MT 15.706/D		<b>FOLHA:</b> <b>DR-01</b>
<b>Data:</b> NOVEMBRO/ 2019 <b>Arquivo:</b> GEOMETRICO.DWG		<b>ESCALA:</b> 1/1000
<b>Desenho:</b> Aminadalb		<b>TRECHO:</b> MUNICIPIO DE SANTO ANTONIO DO LESTE <b>SUBTRECHO:</b> ROTATORIA <b>SEGMENTO:</b> RUAS DIVERSAS
<b>ASSUNTO:</b> MAPA DE LOCALIZAÇÃO		

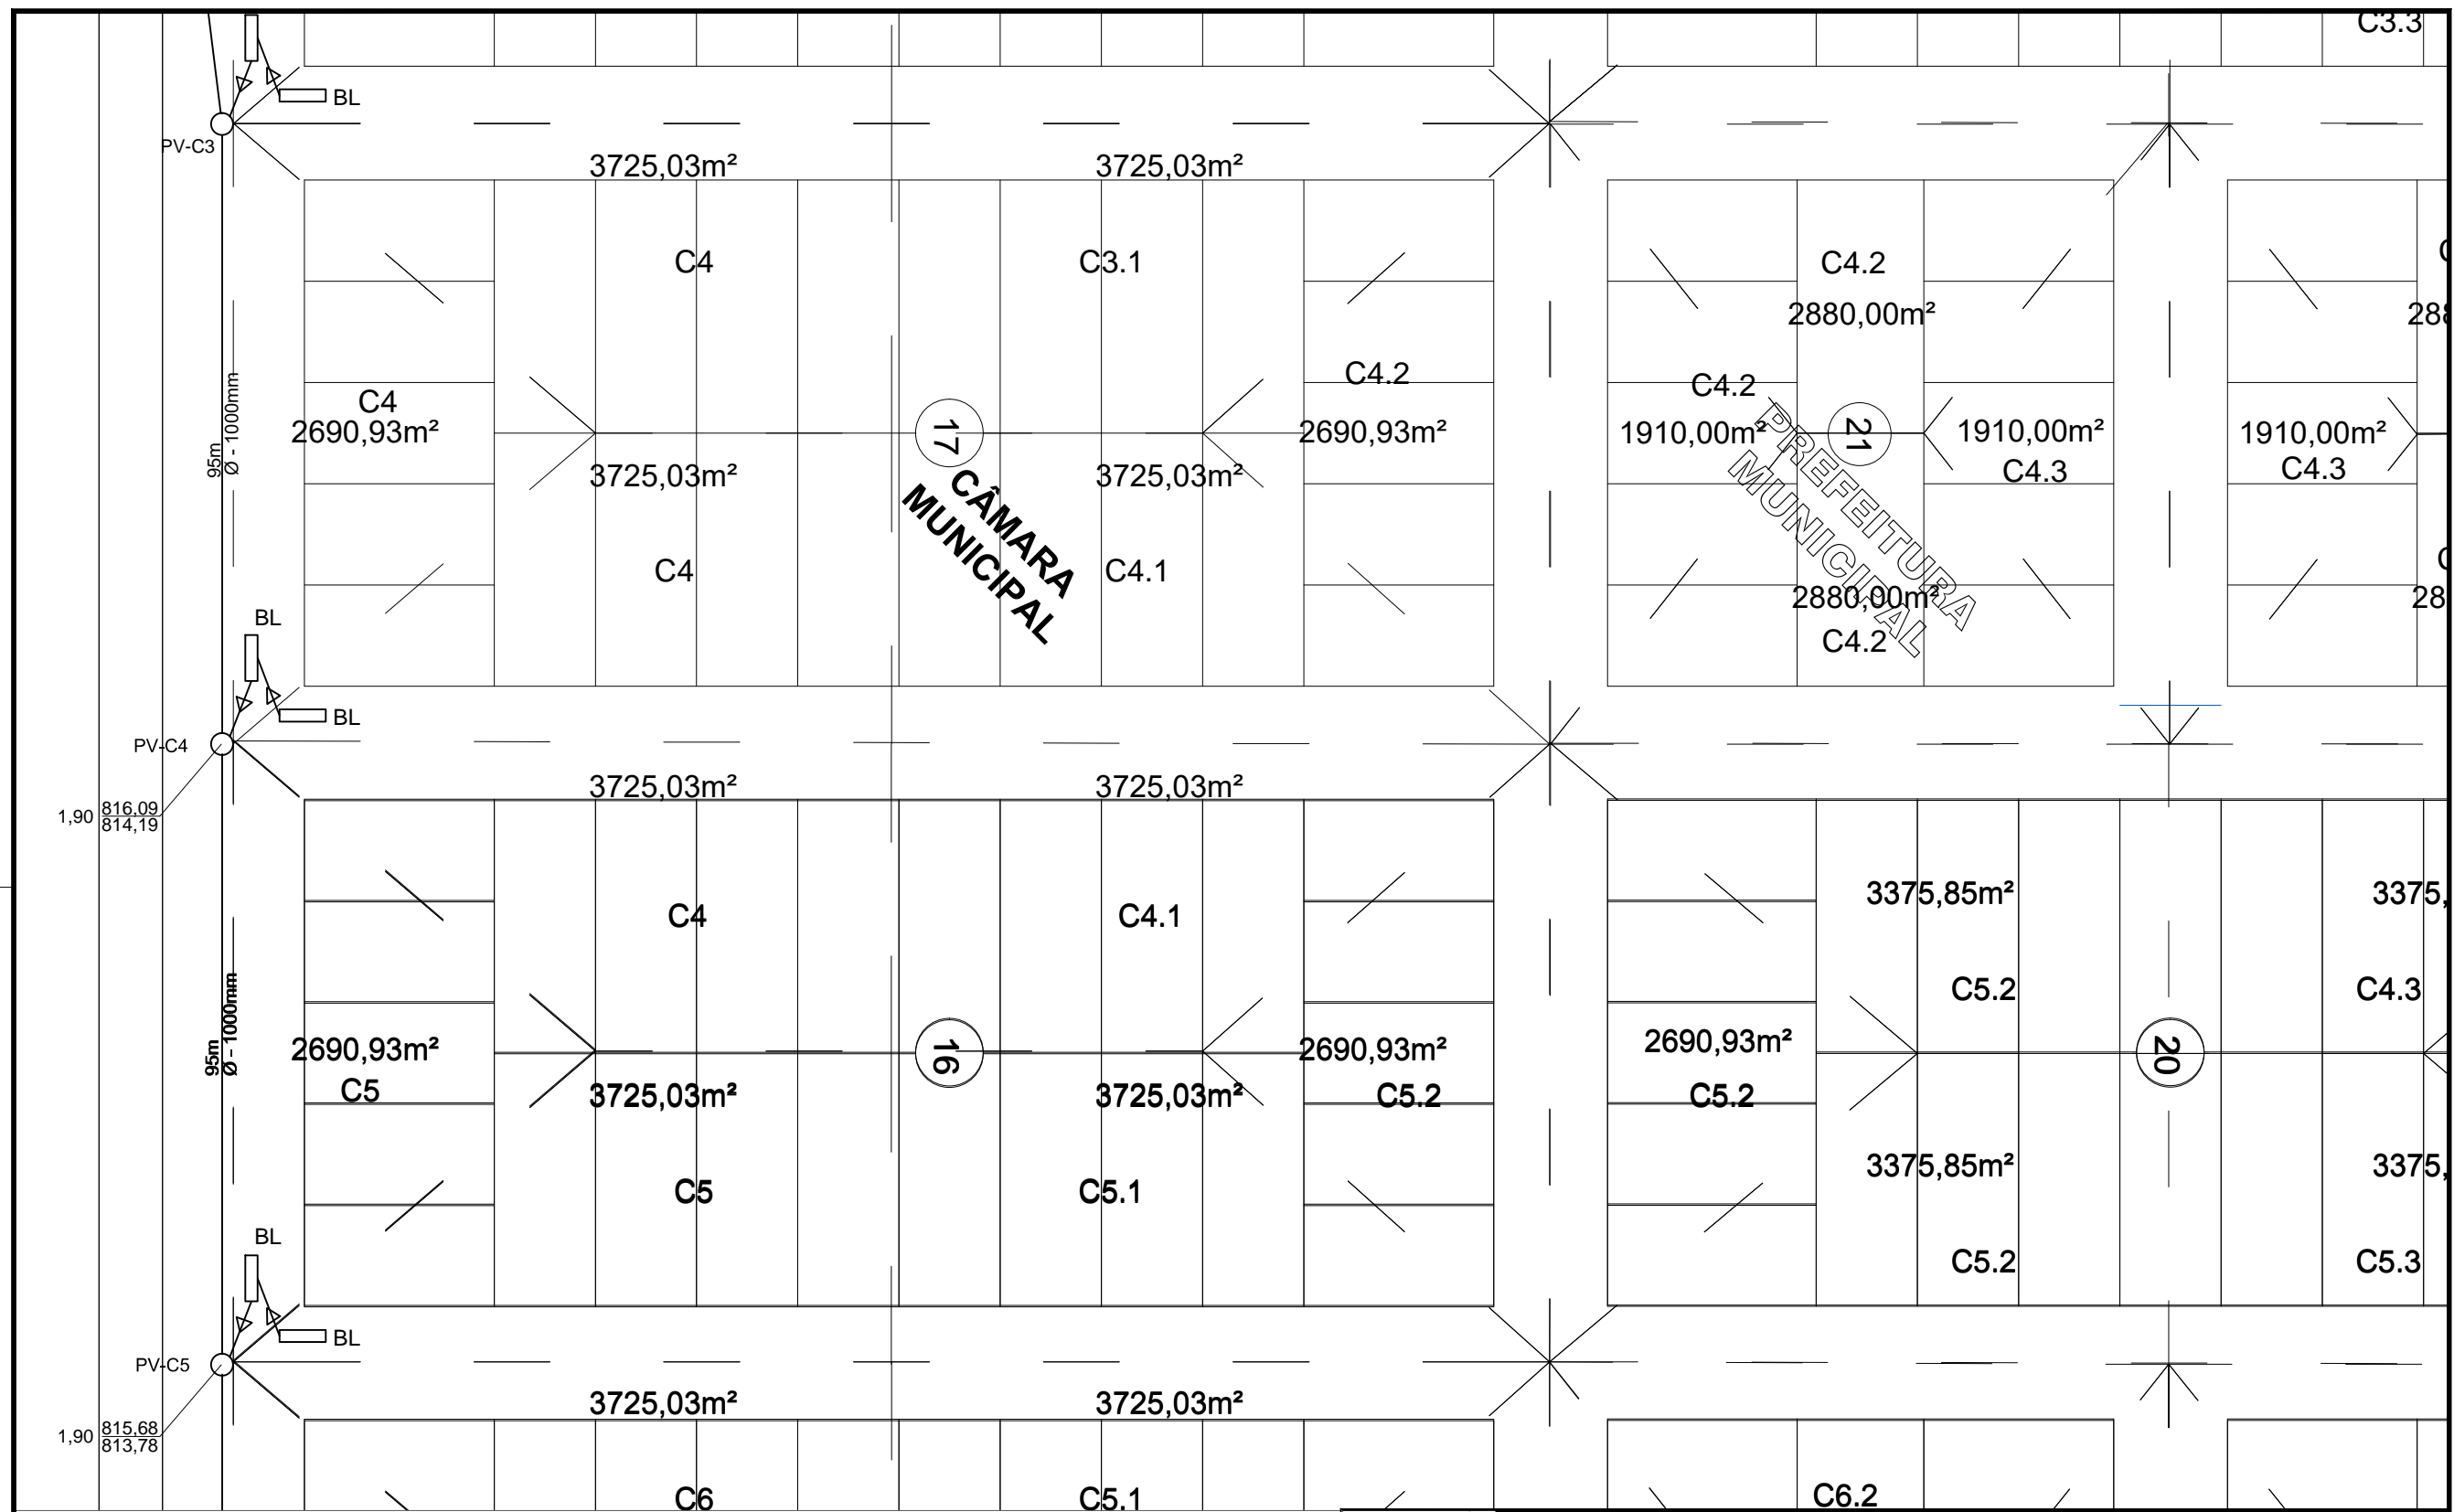


**LEGENDA**

— DRENAGEM PROFUNDA A EXECUTAR



**PREFEITURA MUNICIPAL DE SANTO ANTONIO DO LESTE**  
**PROJETO DE DRENAGEM EM VIAS URBANAS**


<b>Autor do Projeto:</b> <b>AMINADALB A. SOUZA JR</b> Engenheiro Civil CREA-MT 15.706/D		<b>TRECHO:</b> VIAS URBANAS <b>SUBTRECHO:</b> MUNICIPIO DE SANTO ANTONIO DO LESTE <b>SEGMENTO:</b> ROTÓRIA RUAS DIVERSAS	<b>FOLHA:</b> <b>DR-02</b>
<b>Data:</b> NOVEMBRO/ 2019	<b>Desenho:</b> Aminadalb	<b>ASSUNTO:</b> MAPA DE LOCALIZAÇÃO	<b>ESCALA:</b> 1/1000
<b>Arquivo:</b> GEOMÉTRICO.DWG			

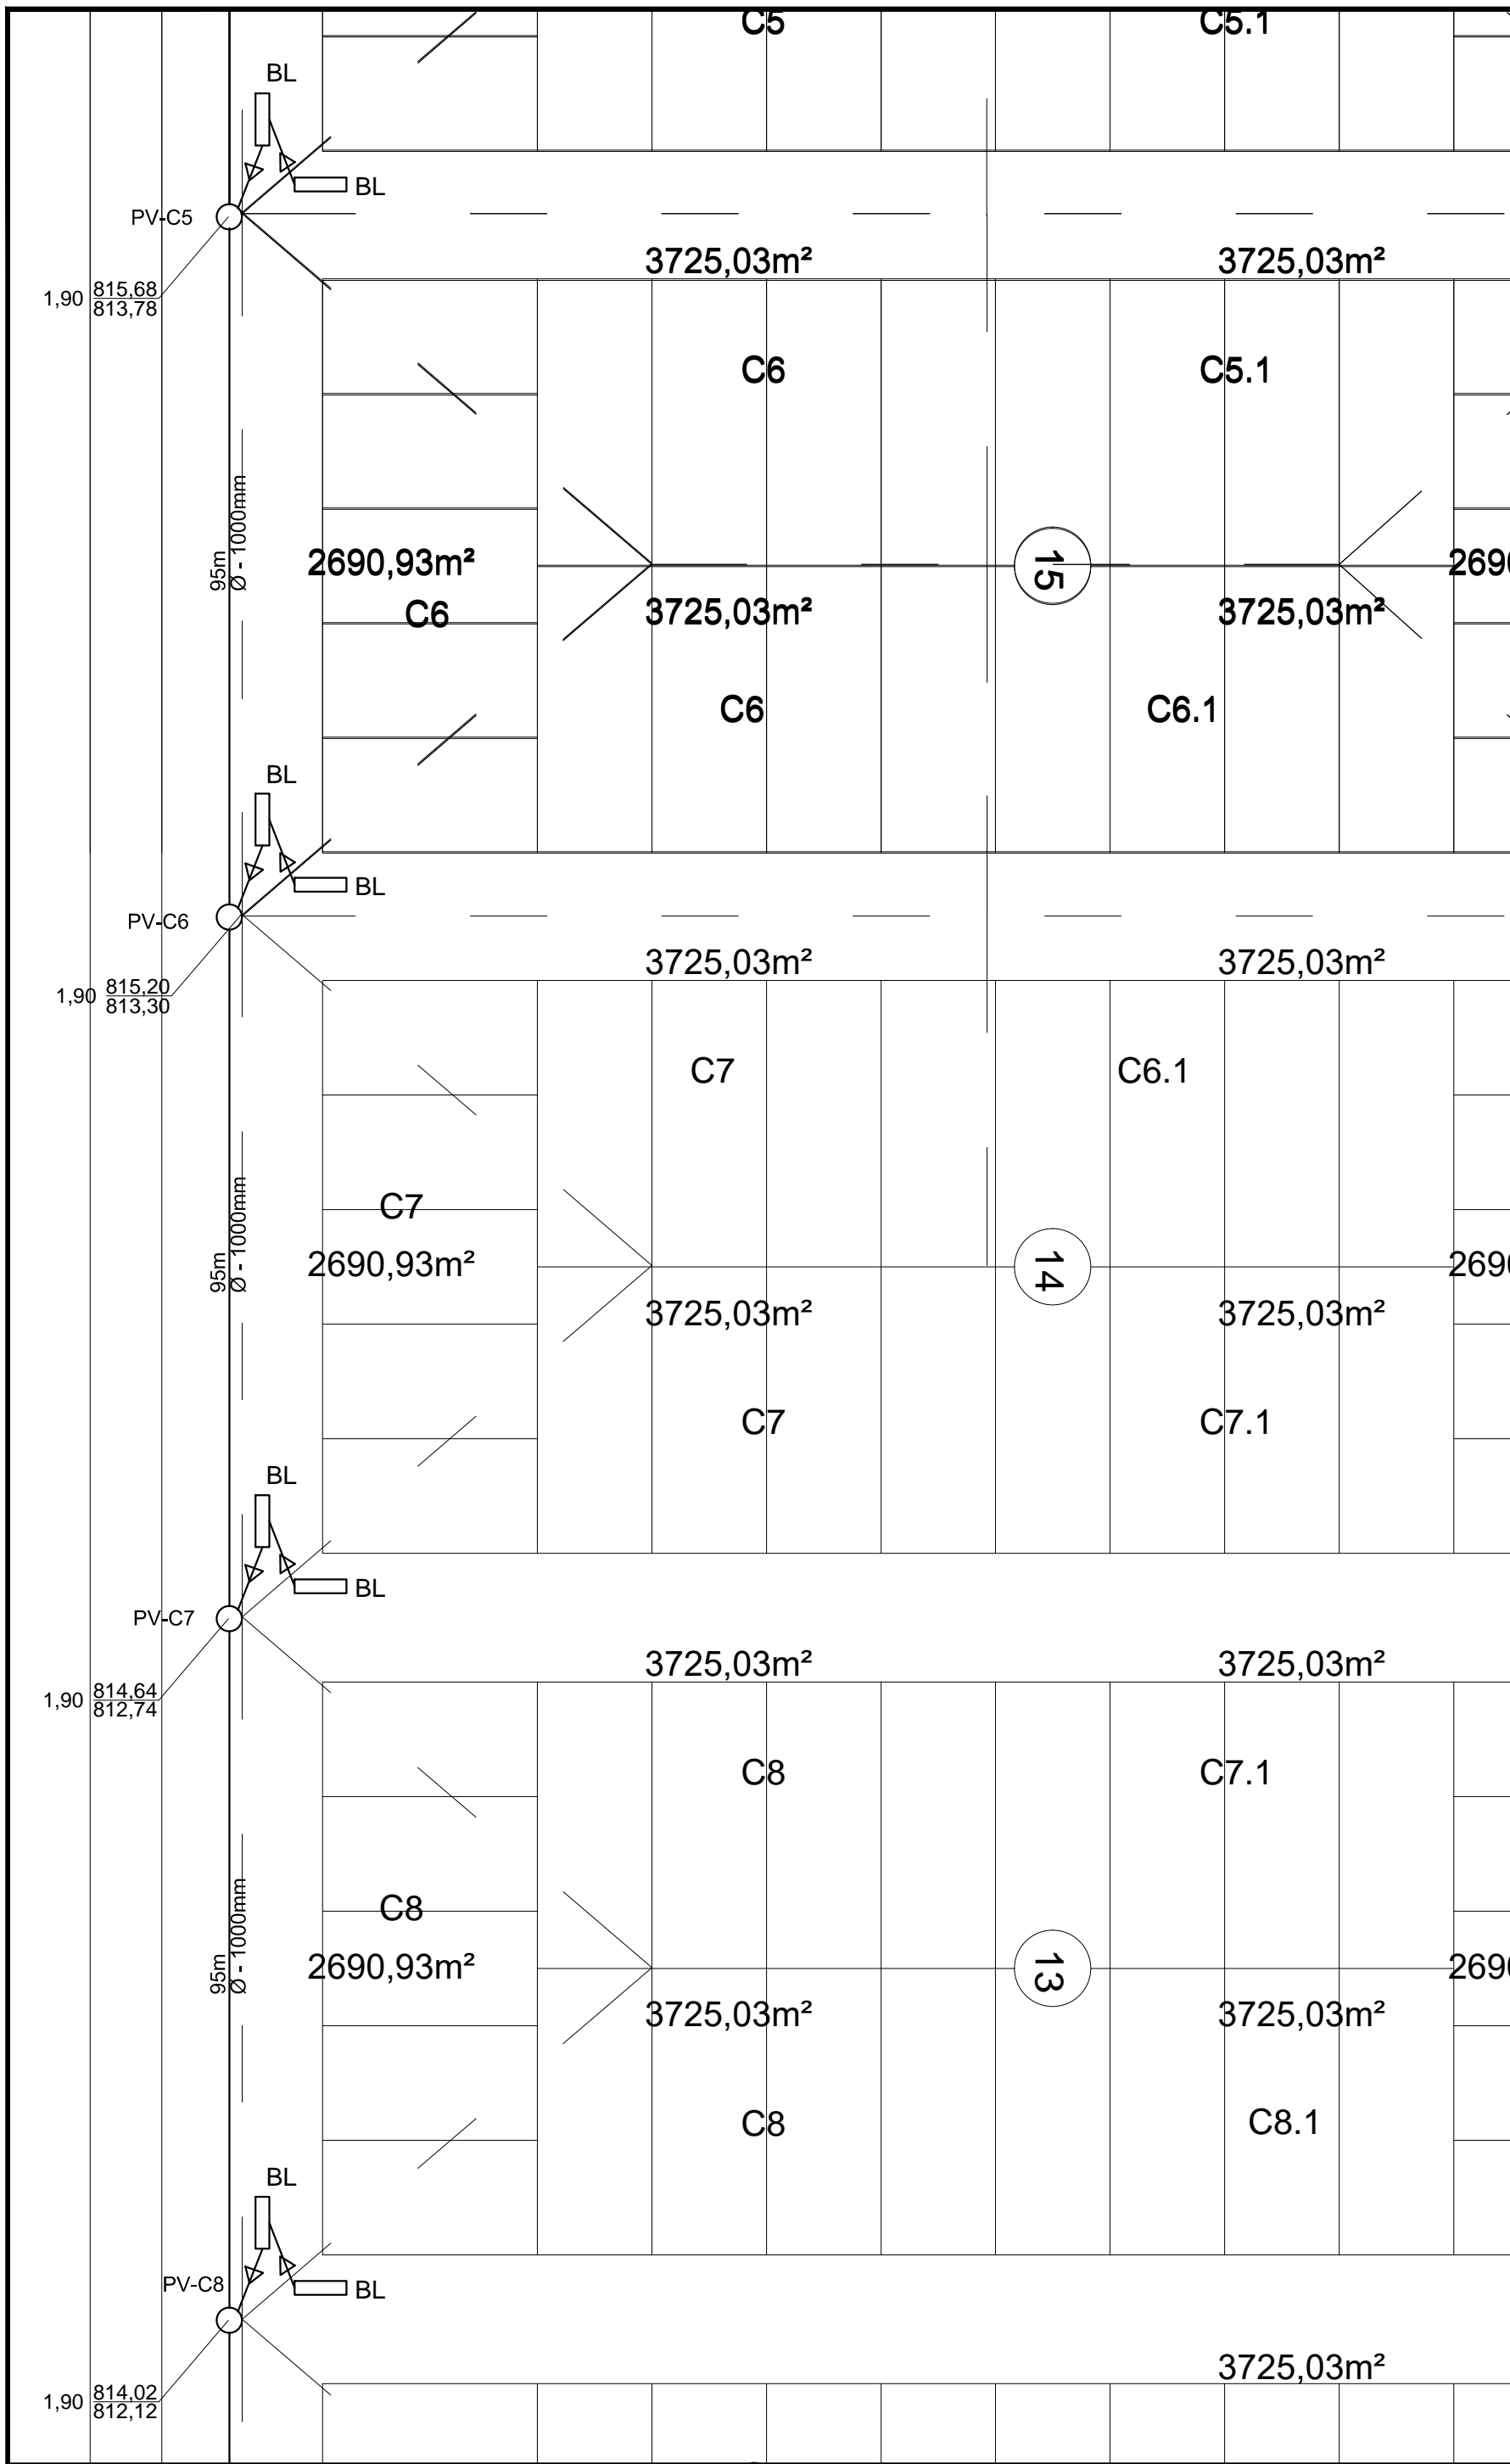

**PREFEITURA MUNICIPAL DE SANTO ANTONIO DO LESTE**  
**PROJETO DE DRENAGEM EM VIAS URBANAS**

**LEGENDA**  
 — DRENAGEM PROFUNDA A EXECUTAR

<b>Autor do Projeto:</b> AMINADALB A. SOUZA JR Engenheiro Civil CREA-MT 15.706/D	<b>FOLHA:</b> DR-03
<b>TRECHO:</b> VIAS URBANAS <b>SUBTRECHO:</b> MUNICÍPIO DE SANTO ANTONIO DO LESTE <b>SEGMENTO:</b> ROTATÓRIA - RUAS DIVERSAS	<b>ESCALA:</b> 1/1000
<b>Data:</b> NOVEMBRO/ 2019 <b>Arquivo:</b> Aminadalb	<b>ASSUNTO:</b> MAPA DE LOCALIZAÇÃO


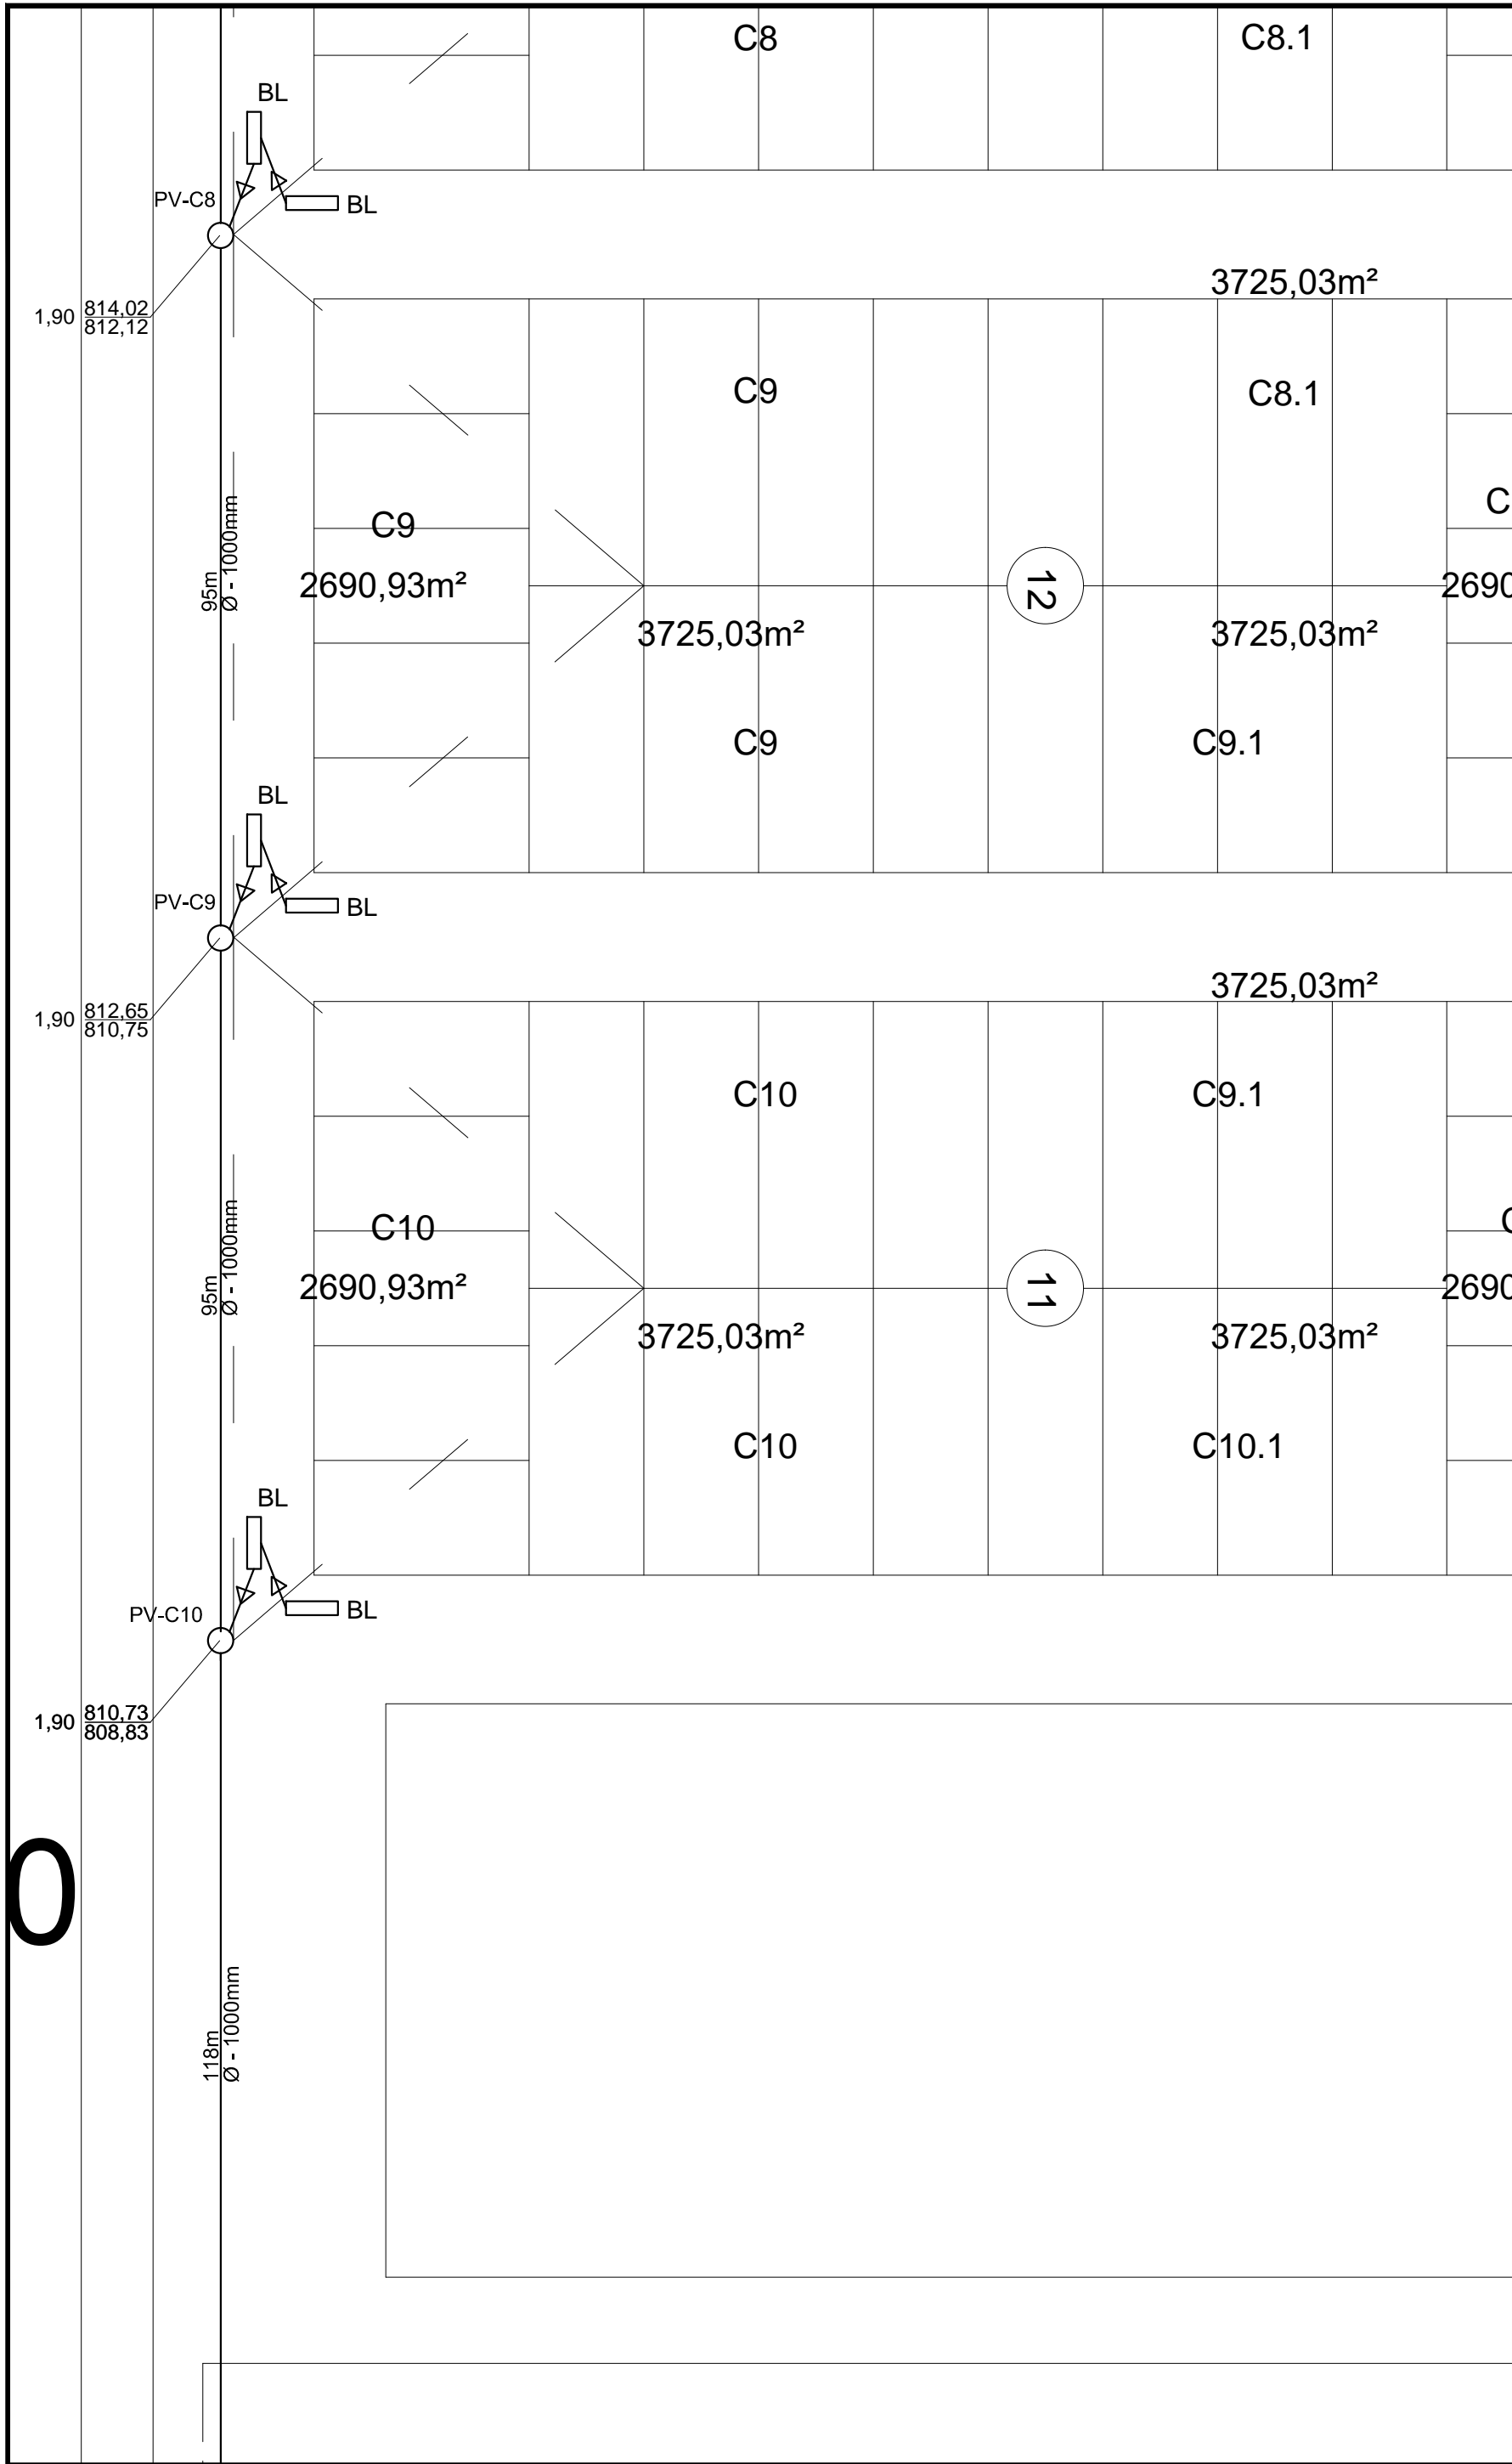


**PREFEITURA MUNICIPAL DE SANTO ANTONIO DO LESTE**  
**PROJETO DE DRENAGEM EM VIAS URBANAS**

**LEGENDA**  
 — DRENAGEM PROFUNDA A EXECUTAR

<b>Autor do Projeto:</b> AMINADALB A. SOUZA JR Engenheiro Civil CREA-MT 15.706/D	<b>TRECHO:</b> VIAS URBANAS <b>SUBTRECHO:</b> MUNICIPIO DE SANTO ANTONIO DO LESTE <b>SEGMENTO:</b> ROTATORIA RUAS DIVERSAS	<b>FOLHA:</b> DR-04
<b>Data:</b> NOVEMBRO/ 2019 <b>Arquivo:</b> Aminadalb	<b>ASSUNTO:</b> MAPA DE LOCALIZAÇÃO	<b>ESCALA:</b> 1/1000

# 810

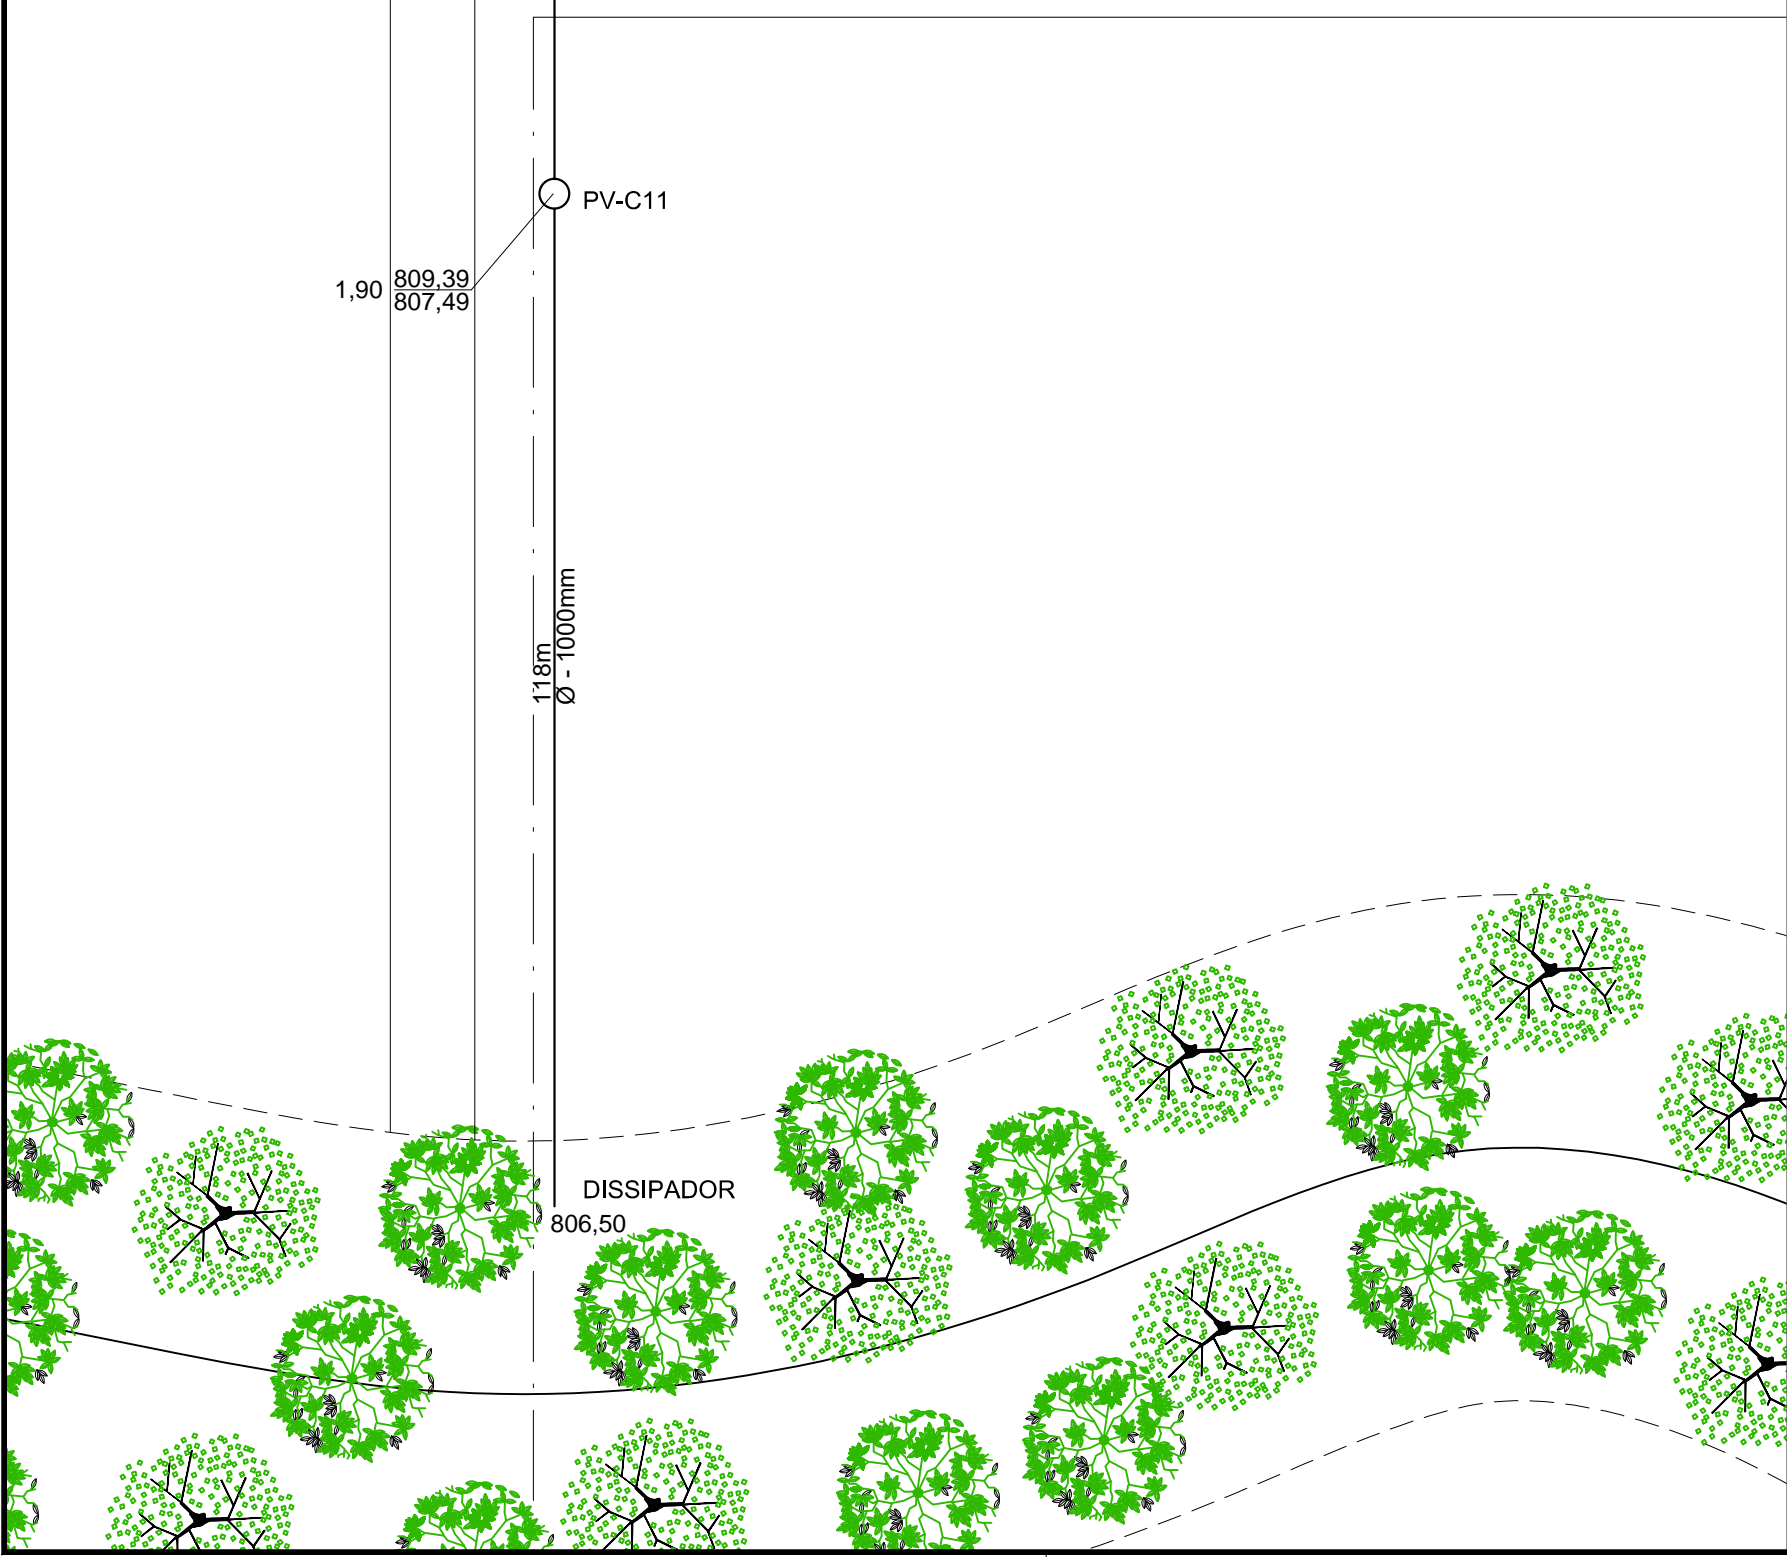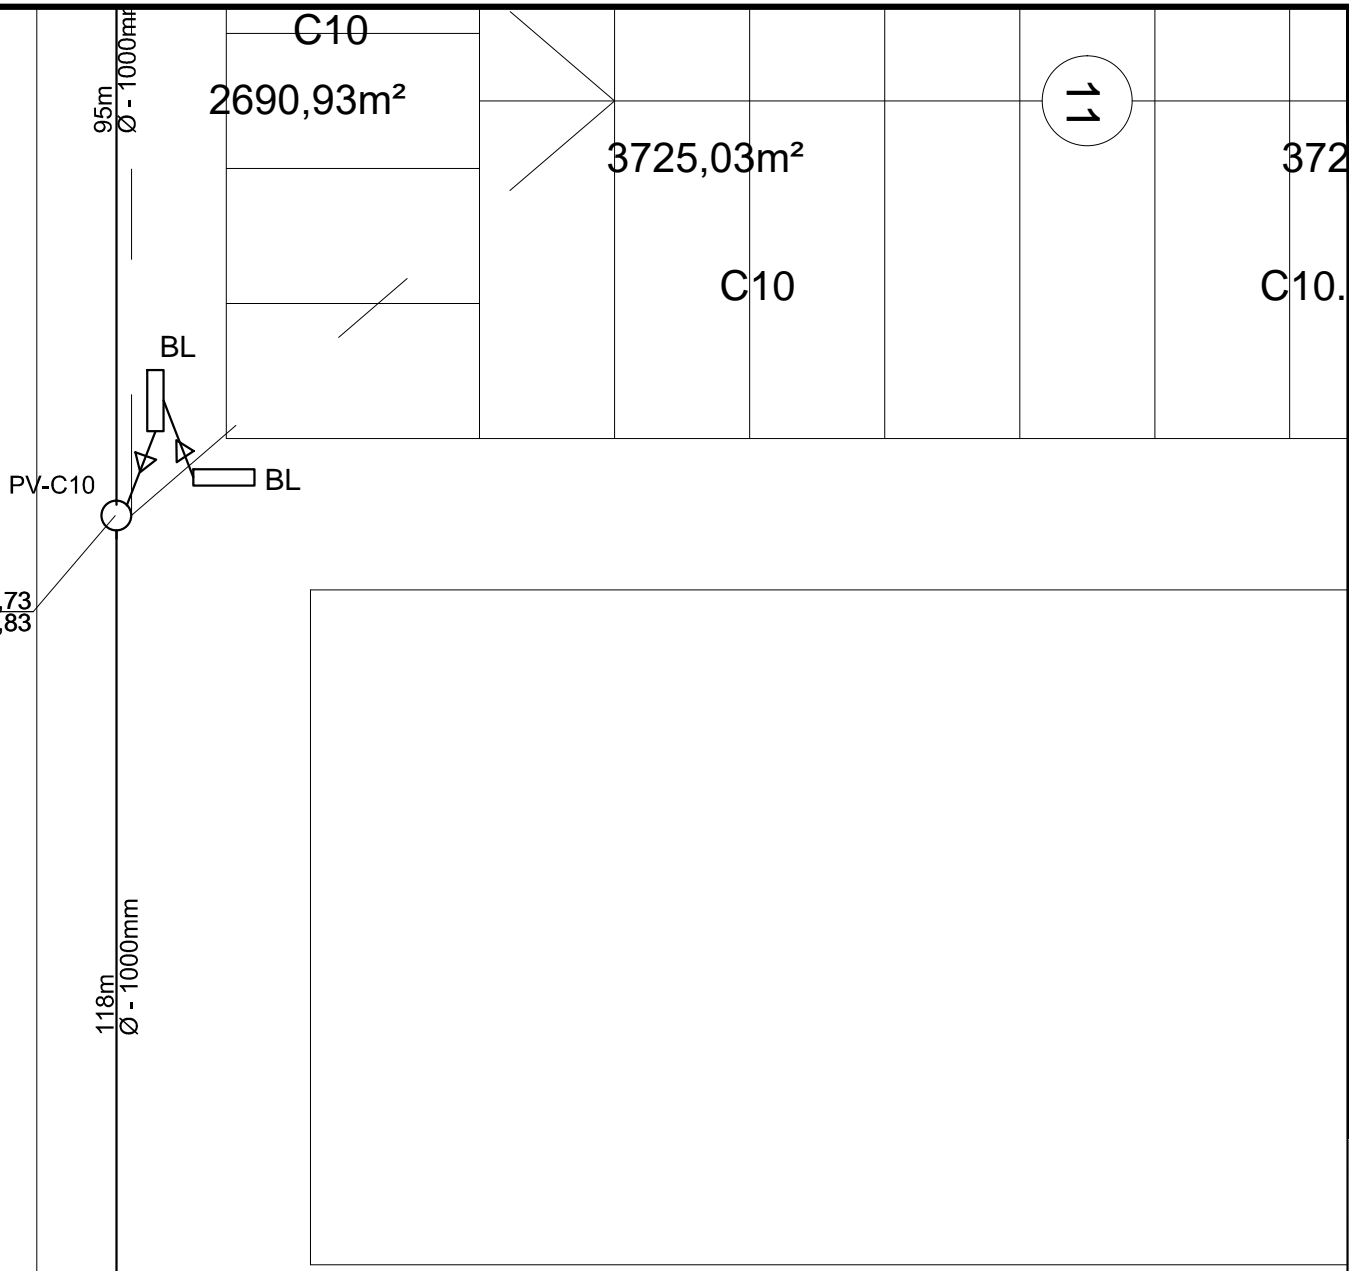

**PREFEITURA MUNICIPAL DE SANTO ANTONIO DO LESTE**  
**PROJETO DE DRENAGEM EM VIAS URBANAS**

<b>Autor do Projeto:</b> <b>AMINADALB A. SOUZA JR</b> Engenheiro Civil CREA-MT 15.706/D	<b>FOLHA:</b> <b>DR-05</b>
<b>Data:</b> NOVEMBRO/ 2019	<b>ESCALA:</b> 1/1000
<b>Arquivo:</b> GEOMÉTRICO.DWG	
<b>TRECHO:</b> VIAS URBANAS	
<b>SUBTRECHO:</b> MUNICÍPIO DE SANTO ANTONIO DO LESTE	
<b>SEGMENTO:</b> ROTATÓRIA RUAS DIVERSAS	
<b>ASSUNTO:</b> MAPA DE LOCALIZAÇÃO	

**LEGENDA**

— DRENAGEM PROFUNDA A EXECUTAR