




**GEOMÉTRICO**

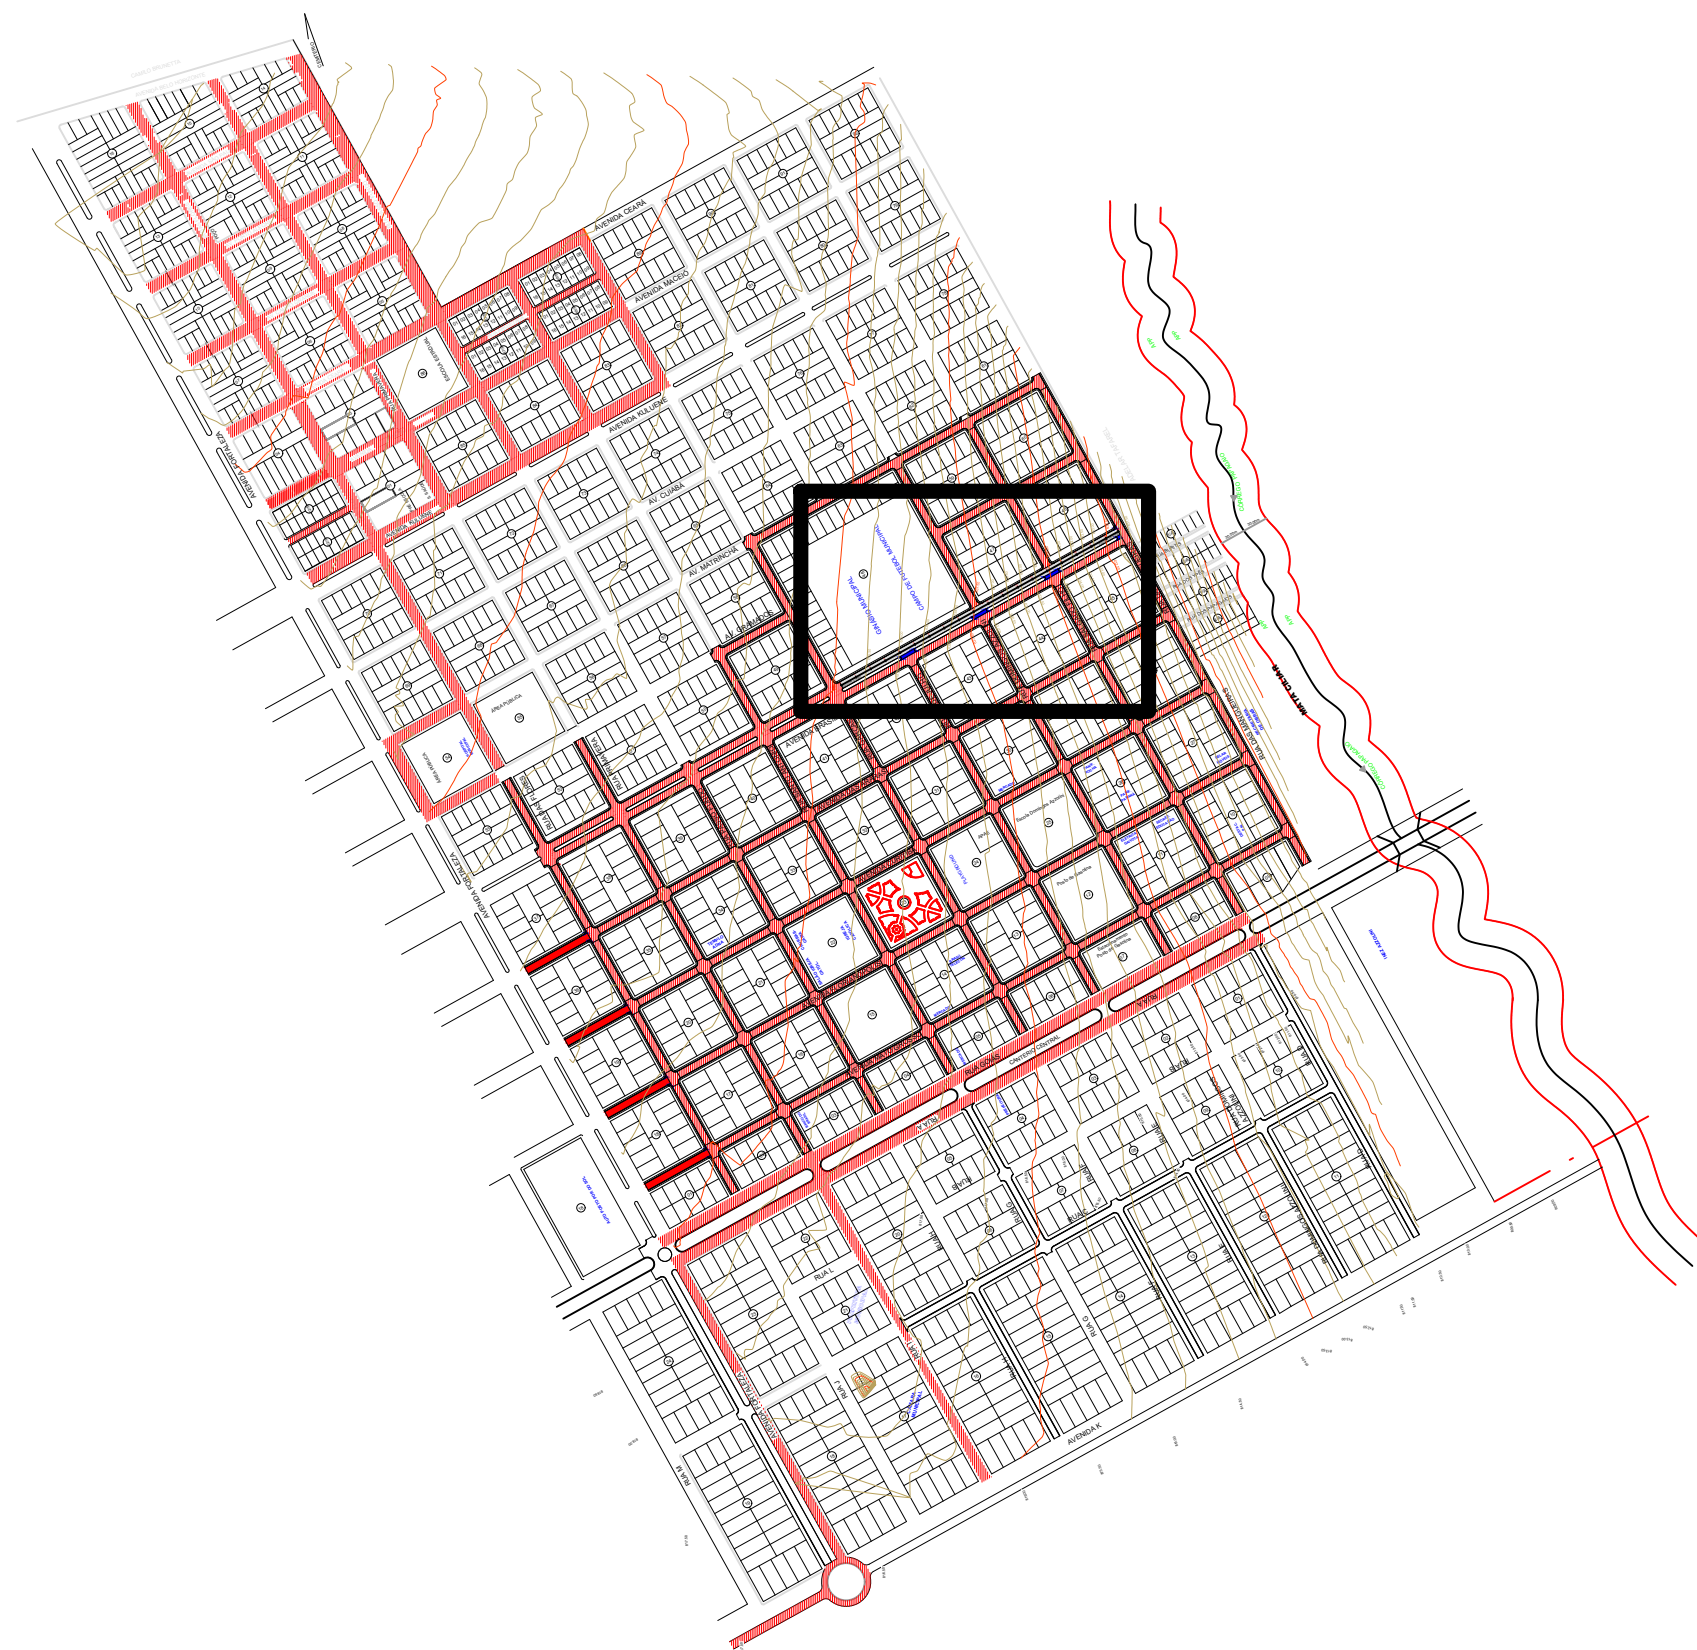


<b>LEGENDA</b>		<b>ASSUNTO:</b> MAPA DE LOCALIZAÇÃO		 <b>ASSOCIAÇÃO MATO-GROSSENSE DOS MUNICÍPIOS</b> Coordenação de Projetos Adm. Neurilan Fraga	
<b>RUAS A SEREM PAVIMENTADAS</b> <b>PAVIMENTO EXISTENTE</b>		<b>LOCAL DO ARQUIVO:</b> GEOMETRICO.DWG			
<b>ESCALA:</b> SEM ESCALA		<b>DATA DE ENTREGA:</b> MARÇO/2020		<b>OBRA:</b> INFRA-ESTRUTURA-PAVIMENTAÇÃO ASFÁLTICA	
<b>ART:</b> 000000-0		<b>REVISÃO:</b> 1º - MARÇO/2020		<b>PROPRIETÁRIO/          CNPJ:</b>	
		<b>DESENHO:</b> EDUARDO C. SHIMBA JR.		<b>ENDEREÇO:</b>	
				SANTO ANTÔNIO DO LESTE - 04.217.362/0001-90	
				SANTO ANTÔNIO DO LESTE - DISTRITO SEDE	
				<b>FOLHA Nº</b> <b>PG-01</b>	

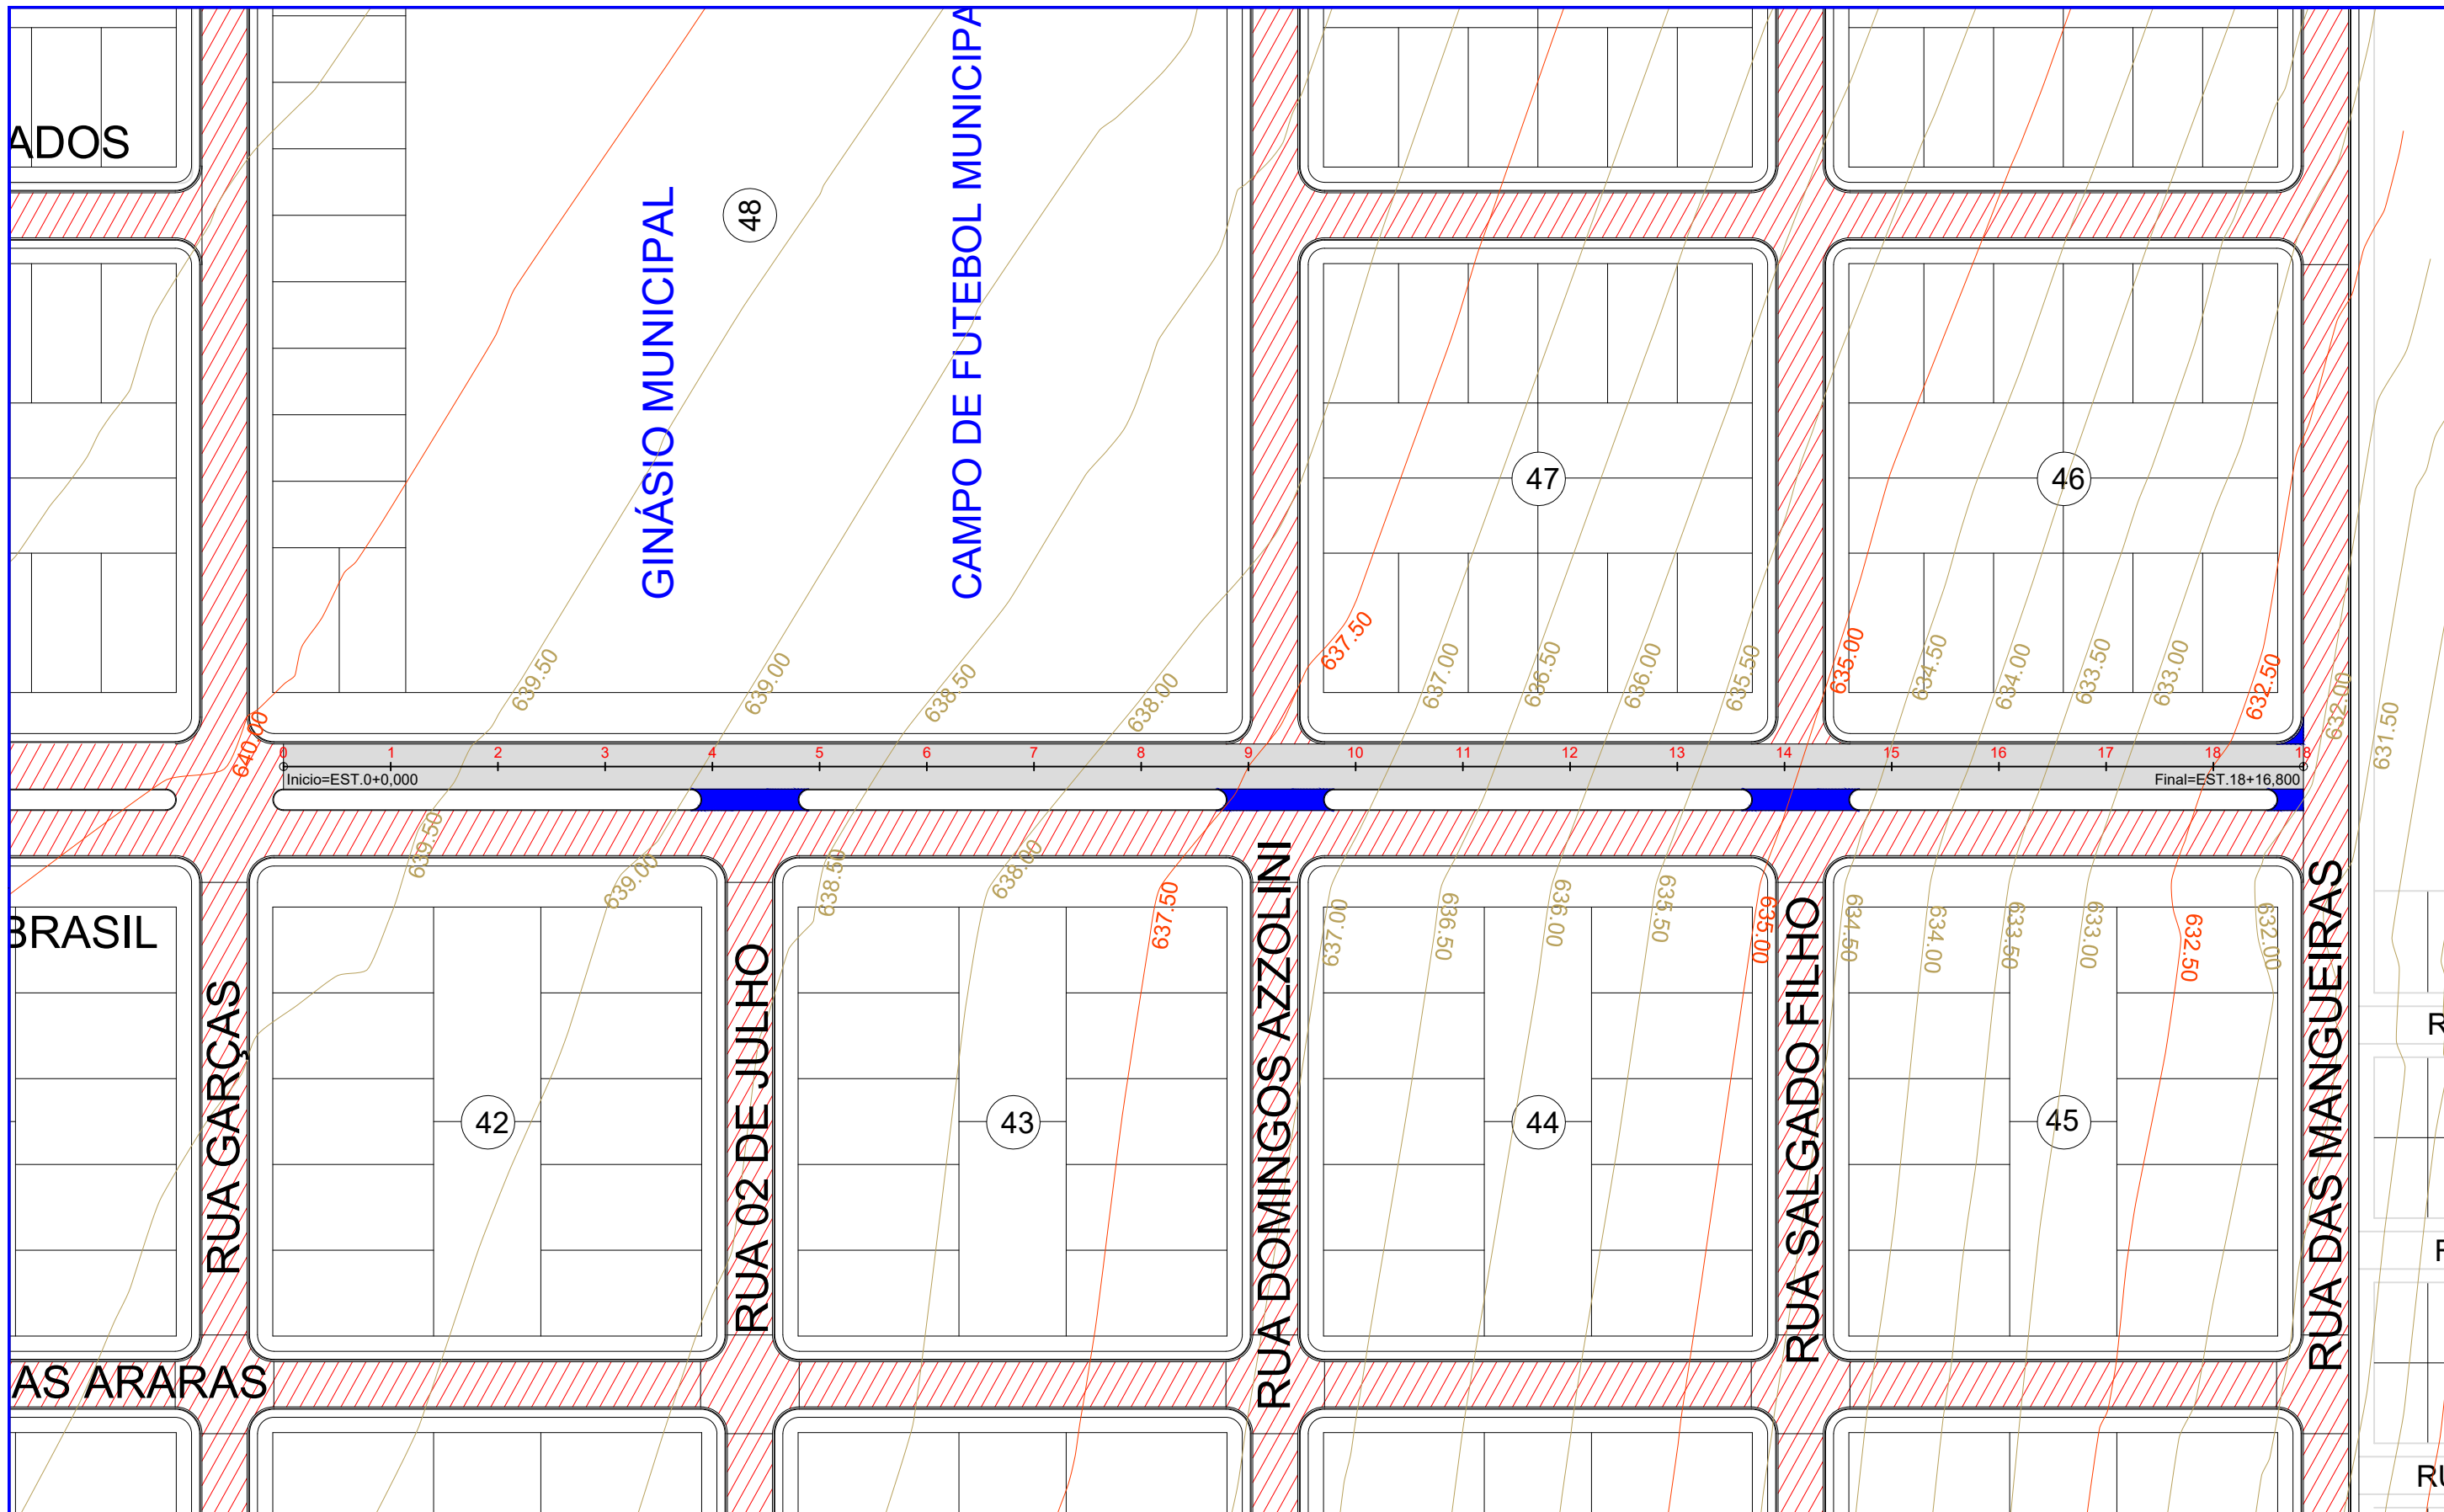


<b>LEGENDA</b>		<b>ASSUNTO:</b> MAPA DE LOCALIZAÇÃO				<b>ASSOCIAÇÃO MATO-GROSSENSE DOS MUNICÍPIOS</b> Coordenação de Projetos Adm. Neurilan Fraga	
<ul style="list-style-type: none"> <li><span style="display: inline-block; width: 10px; height: 10px; background-color: #cccccc; border: 1px solid black; margin-right: 5px;"></span> Trecho a receber Tratamento Superficial Duplo - TSD <small>*As coordenadas encontram-se em planilha anexa.</small></li> <li><span style="display: inline-block; width: 10px; height: 10px; background-color: #0000ff; border: 1px solid black; margin-right: 5px;"></span> LIMPA-RODAS E EMBOCADURAS</li> <li><span style="display: inline-block; width: 10px; height: 10px; background: repeating-linear-gradient(45deg, transparent, transparent 2px, #ff0000 2px, #ff0000 4px); border: 1px solid black; margin-right: 5px;"></span> PAVIMENTO EXISTENTE</li> </ul>	<b>LOCAL DO ARQUIVO:</b> GEOMETRICO.DWG  <b>DATA DE ENTREGA:</b> MARÇO/2020	<b>AUTOR DO PROJETO:</b>				<b>OBRA:</b> INFRA-ESTRUTURA-PAVIMENTAÇÃO ASFÁLTICA  <b>PROPRIETÁRIO/ CNPJ:</b> SANTO ANTÔNIO DO LESTE - 04.217.362/0001-90  <b>ENDEREÇO:</b> SANTO ANTÔNIO DO LESTE - DISTRITO SEDE	<b>FOLHA Nº</b> <b>PG-02</b>
<b>ESCALA:</b> SEM ESCALA  <b>ART:</b> 000000-0	<b>REVISÃO:</b> 1º - MARÇO/2020	<b>DESENHO:</b> EDUARDO C. SHIMBA JR.					

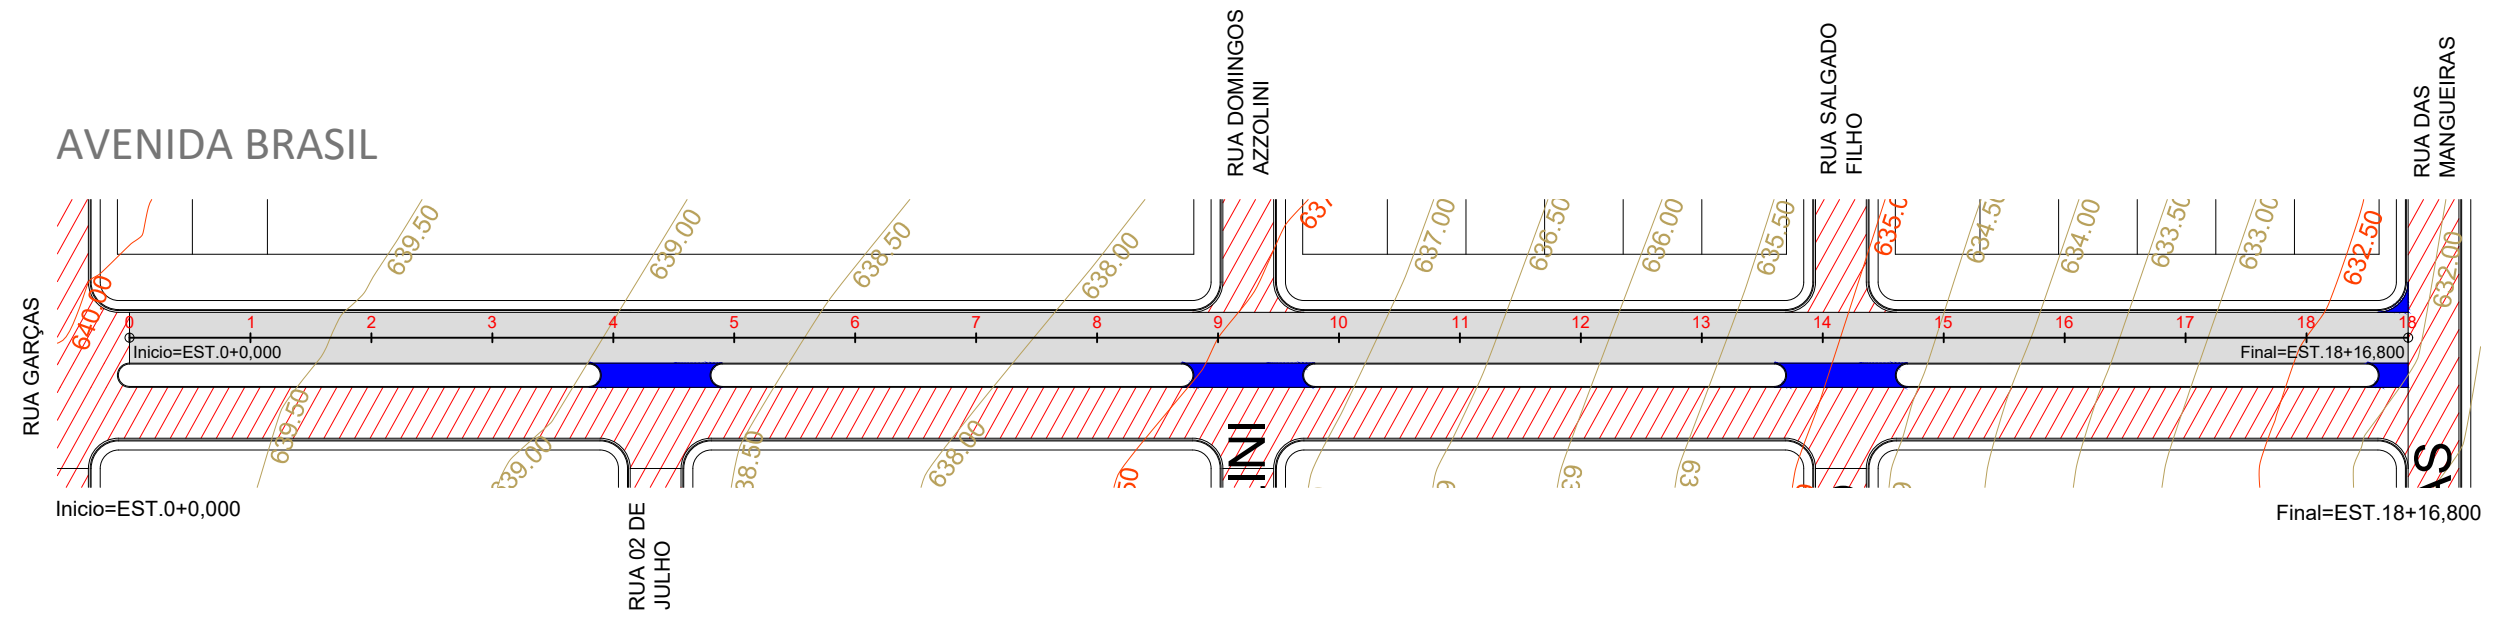


PERFIL AV. BRASIL

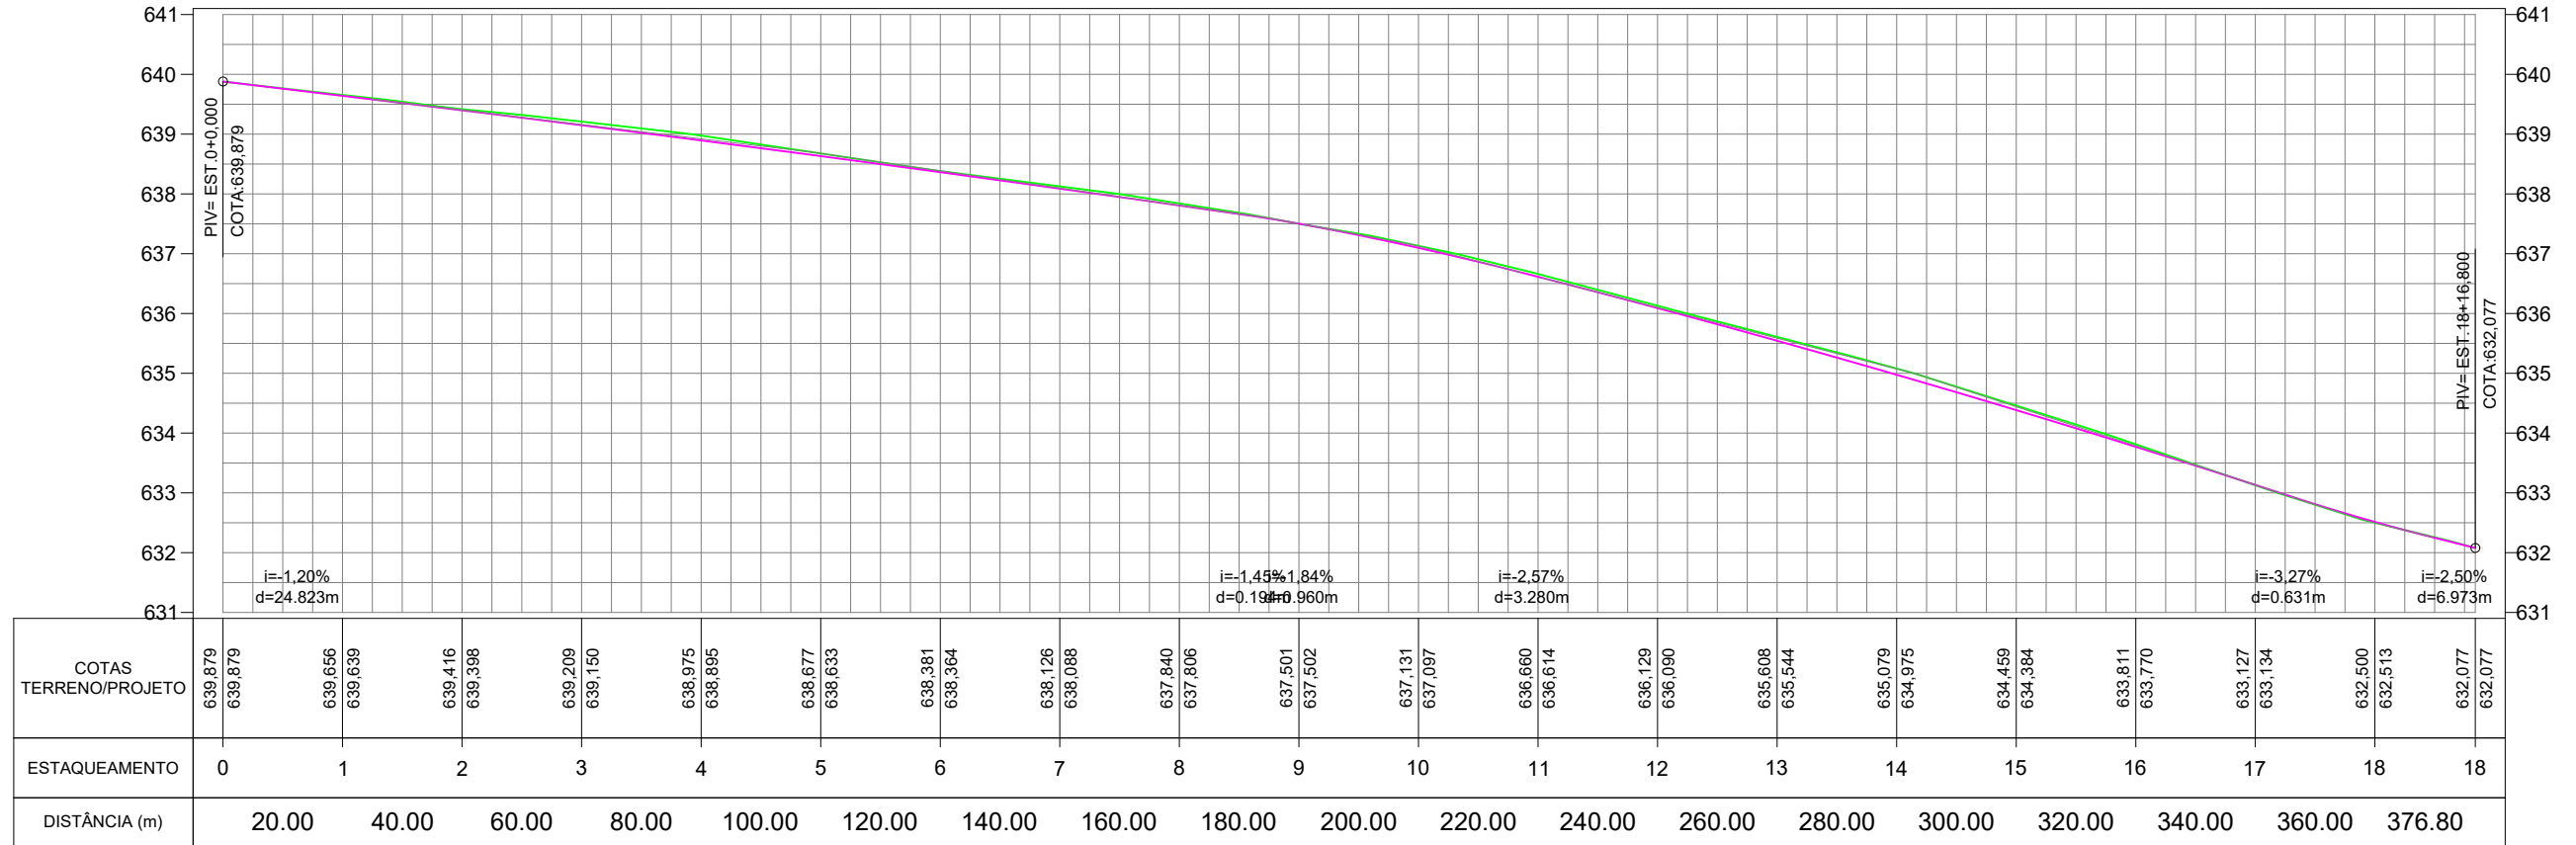

<b>LEGENDA</b>		<b>ASSUNTO: PERFIL LOGITUDINAL</b>				<b>ASSOCIAÇÃO MATO-GROSSENSE DOS MUNICÍPIOS</b> Coordenação de Projetos Adm. Neurilan Fraga	
LINHA DE TERRENO (PERFIL) LINHA DE PROJETO (PERFIL) LIMPA-RODAS E EMBOCADURAS PAVIMENTO EXISTENTE	<b>LOCAL DO ARQUIVO:</b> GEOMETRICO.DWG  <b>AUTOR DO PROJETO:</b>	<b>DADOS:</b> EXECUÇÃO DE PAVIMENTO DO TIPO TSD  EXTENSÃO: 376,80 m LARGURA DA VIA: 8,40 m ÁREA A PAVIMENTAR: 3.165,12 m <sup>2</sup>  <b>DESENHO:</b> EDUARDO C. SHIMBA JR.	COORDENADAS: INICIO: 14°48'3.71"S 53°36'35.03"O  FINAL: 14°47'59.08"S 53°36'26.97"O			<b>OBRA:</b> INFRA-ESTRUTURA-PAVIMENTAÇÃO ASFÁLTICA  <b>PROPRIETÁRIO/ CNPJ:</b> SANTO ANTÔNIO DO LESTE - 04.217.362/0001-90  <b>ENDEREÇO:</b> AVENIDA BRASIL	<b>FOLHA Nº</b> <b>PG-03</b>
<b>ESCALA:</b> HOR. 1:1.000 VERT. 1:100	<b>ART:</b> 000000-0						

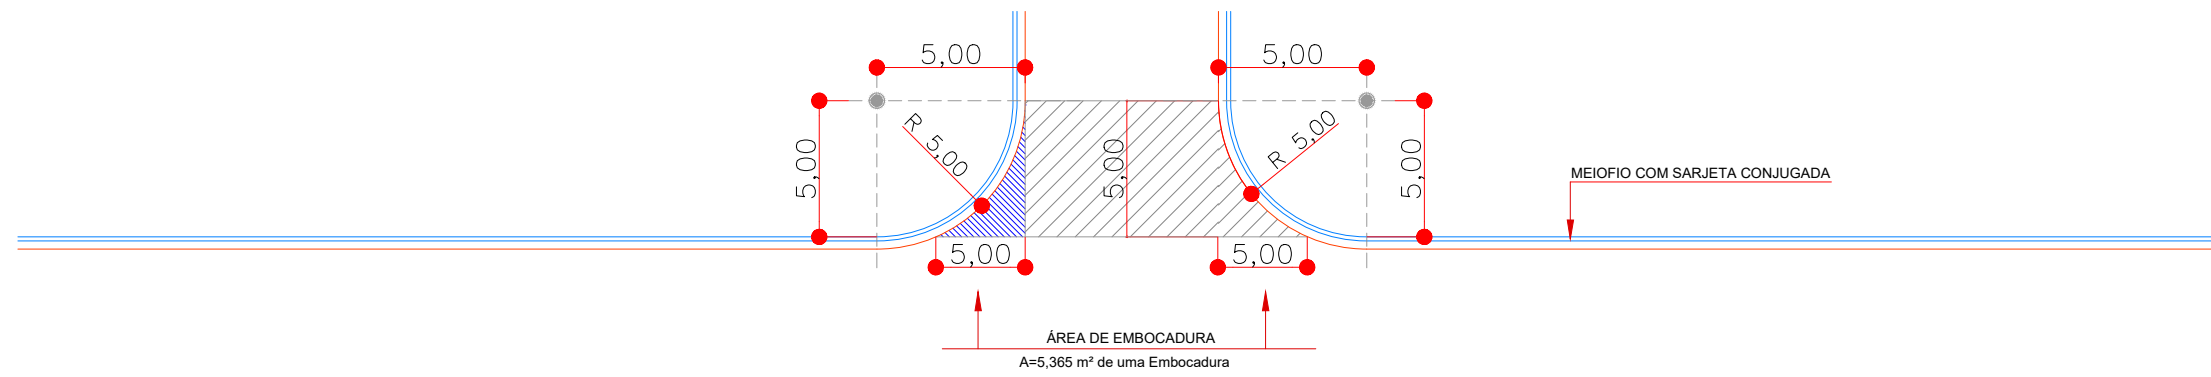

RUA DAS MANGUEIRAS

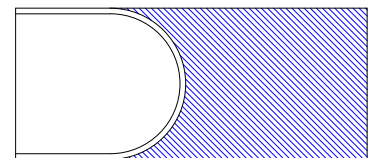

ÁREA DE UM LIMPA-RODAS  
A=20,9168 m² de uma limpa-rodas

AVENIDA BRASIL

RUA 02 DE JULHO  
RUA DOMINGOS AZZOLINI  
RUA SALGADO FILHO



ÁREA DE UM LIMPA-RODAS  
A=75,4336m² de uma limpa-rodas

AVENIDA BRASIL

<b>LEGENDA</b>		<b>ASSUNTO:</b> DETALHE DE LIMPA-RODAS E EMBOCADURAS		 AMM SITE: www.amm.org.br E-MAIL: centraldeprojetosamm@gmail.com	<b>ASSOCIAÇÃO MATO-GROSSENSE DOS MUNICÍPIOS</b> Coordenação de Projetos Adm. Neurilan Fraga	
		<b>LOCAL DO ARQUIVO:</b> GEOMETRICO.DWG	<b>AUTOR DO PROJETO:</b>		<b>OBRA:</b>	INFRA-ESTRUTURA-PAVIMENTAÇÃO ASFÁLTICA
		<b>DATA DE ENTREGA:</b> MARÇO/2020		<b>PROPRIETÁRIO/ CNPJ:</b>	SANTO ANTÔNIO DO LESTE - 04.217.362/0001-90	
<b>ESCALA:</b> SEM ESCALA	<b>ART:</b> 000000-0	<b>REVISÃO:</b> 1º - MARÇO/2020	<b>DESENHO:</b> EDUARDO C. SHIMBA JR.	<b>ENDEREÇO:</b>	SANTO ANTÔNIO DO LESTE - DISTRITO SEDE	
						<b>FOLHA Nº</b> <b>PG-04</b>