




SIMBOLOGIA

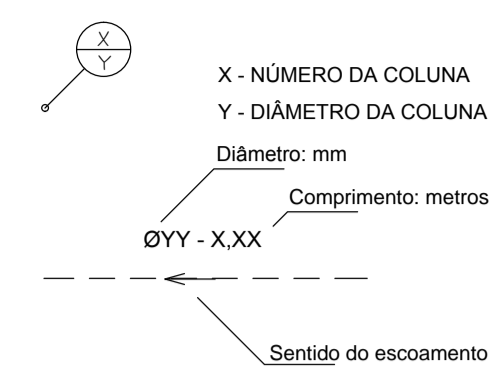


- CV COLUNA DE VENTILAÇÃO Ø50mm
- CI CAIXA DE ESGOTO SIMPLES 60x60xhvar cm:
- CG CAIXA DE GORDURA SIMPLES 40x40x60 cm:
- AS COTAS PREVALEM SOBRE O DESENHO

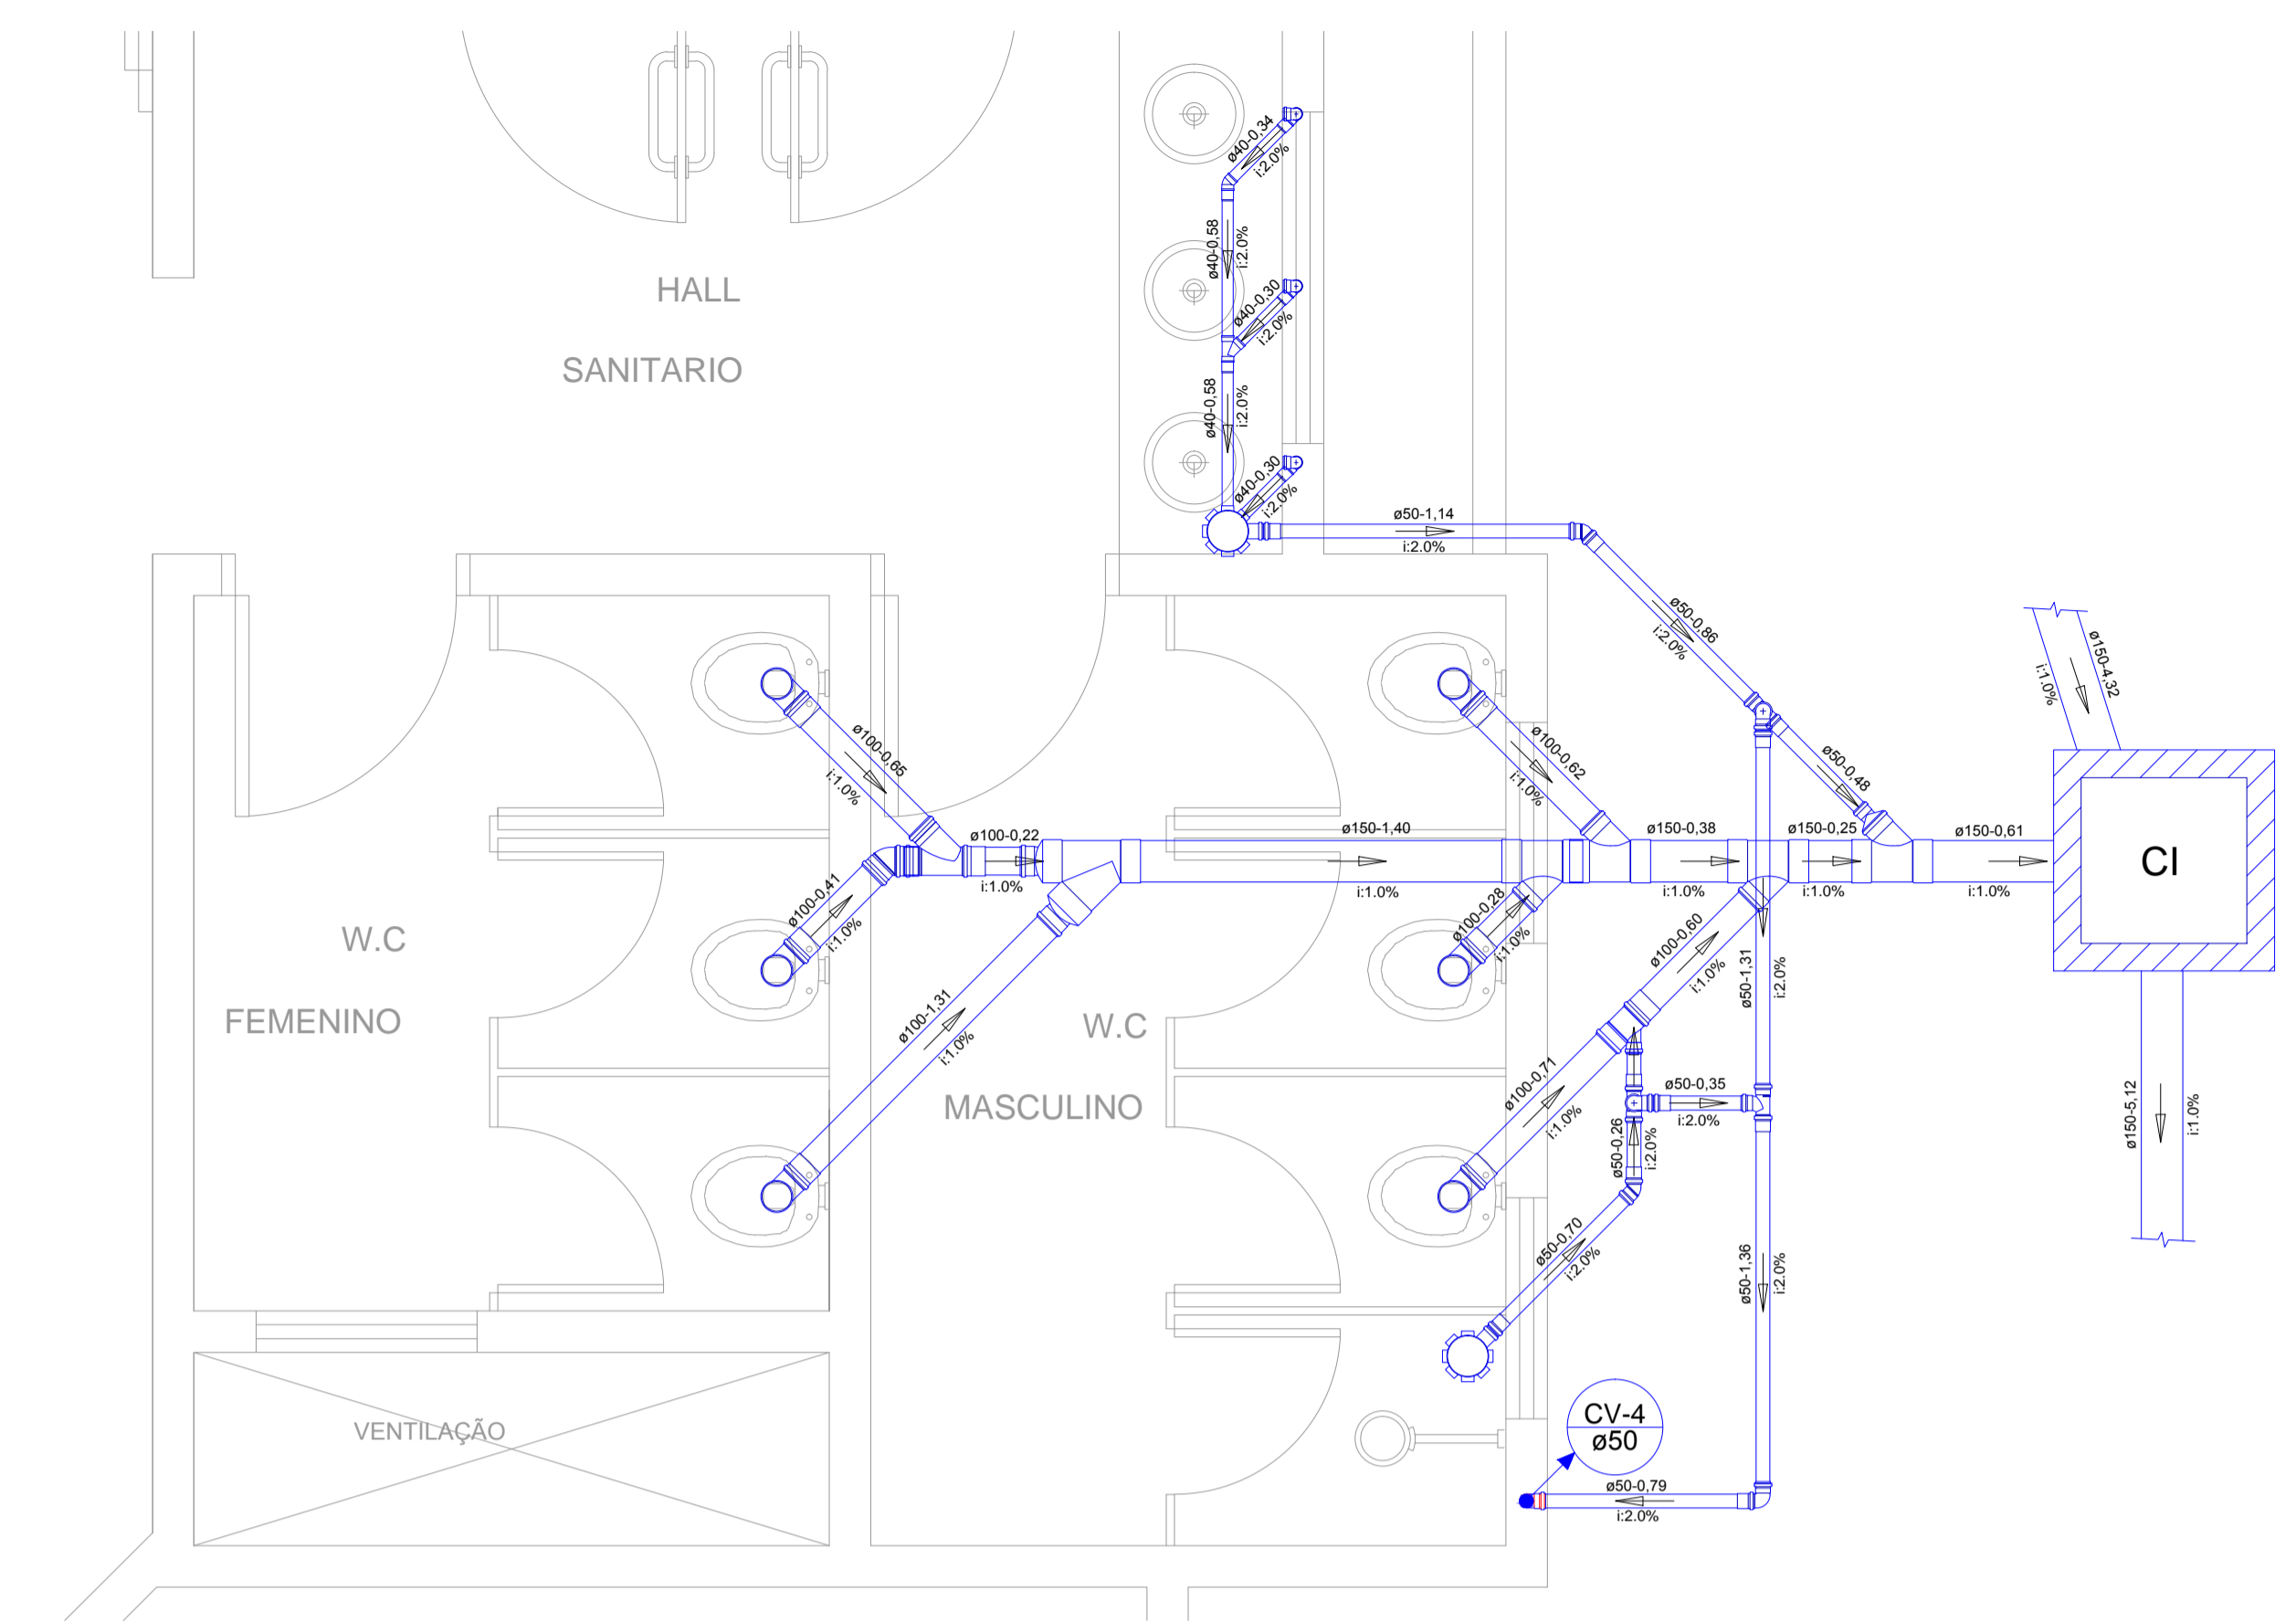


01 DET. S3
Esc.: 1-25

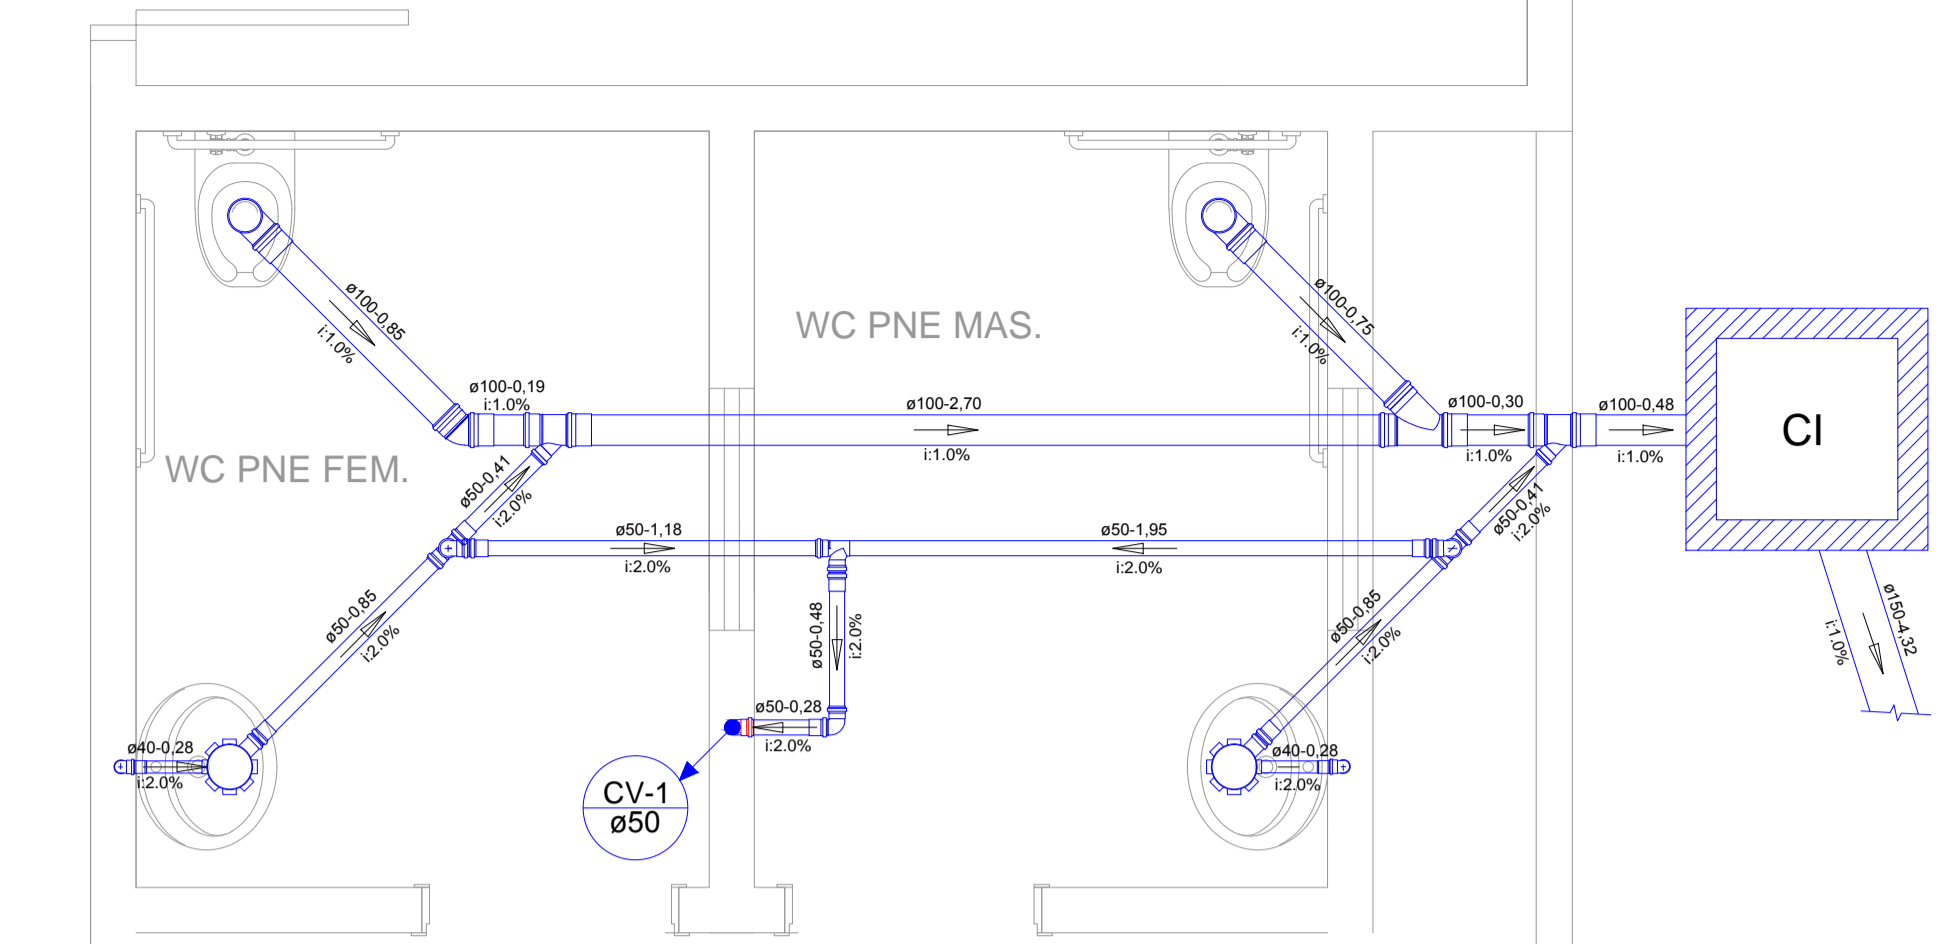


02 DET. S1
Esc.: 1-25

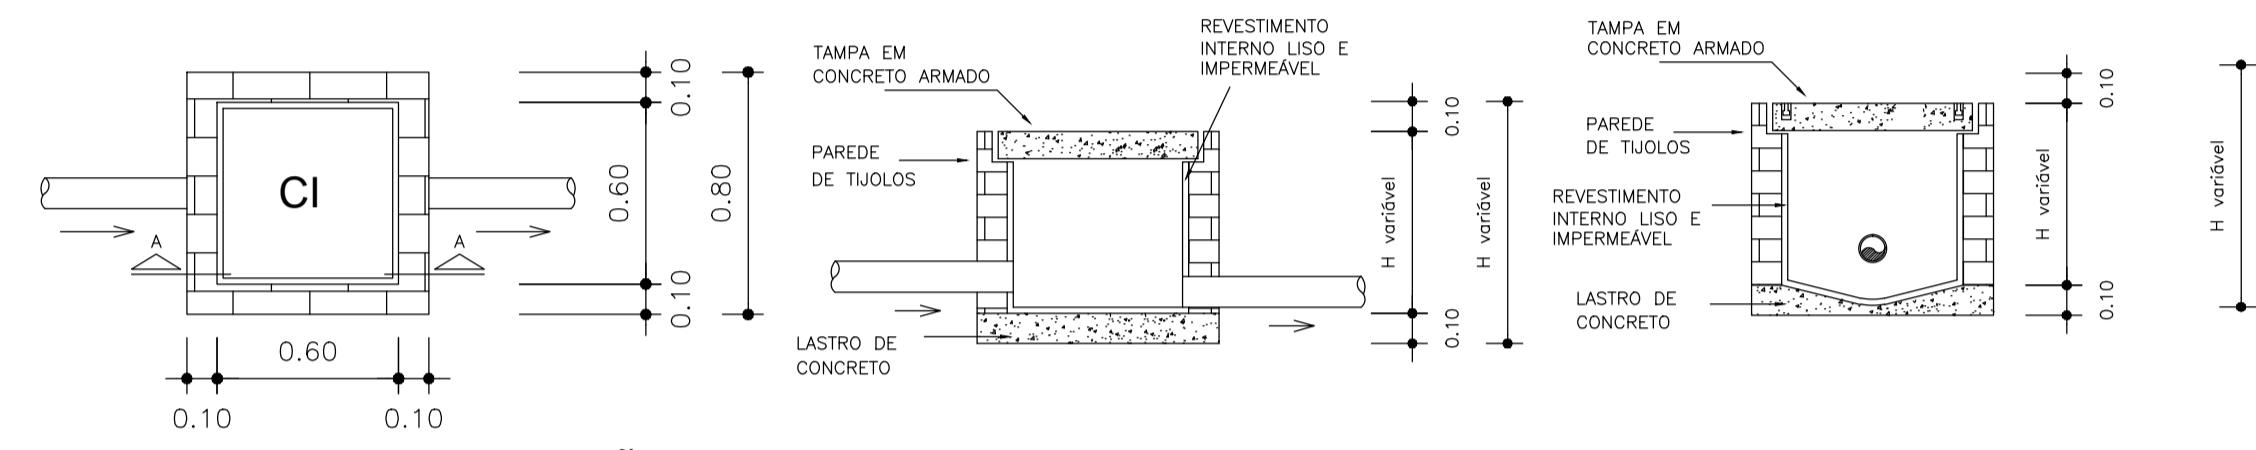


04 DET. CAIXA DE INSPEÇÃO
Esc.: 1-25

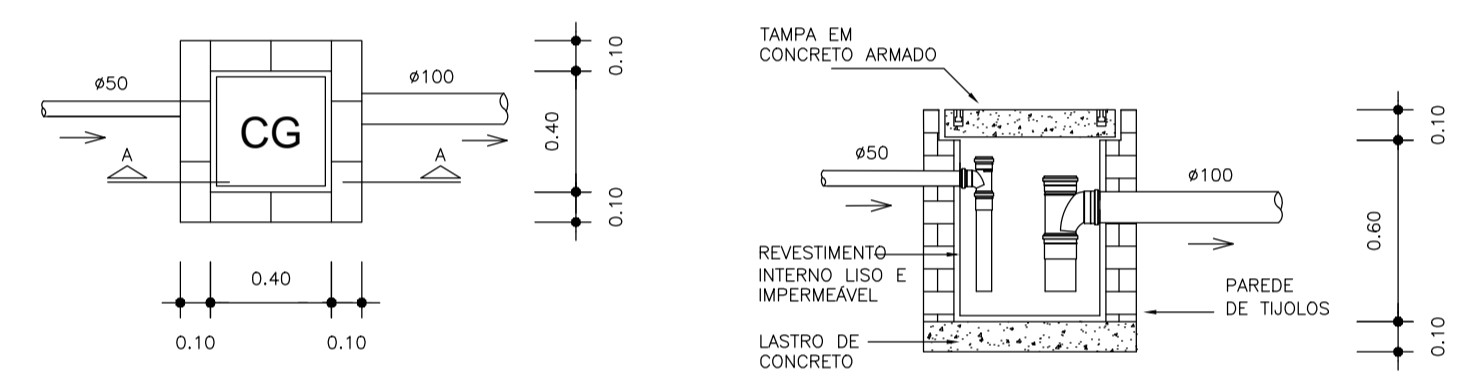

05 DET. CAIXA DE GORDURA
Esc.: 1-25

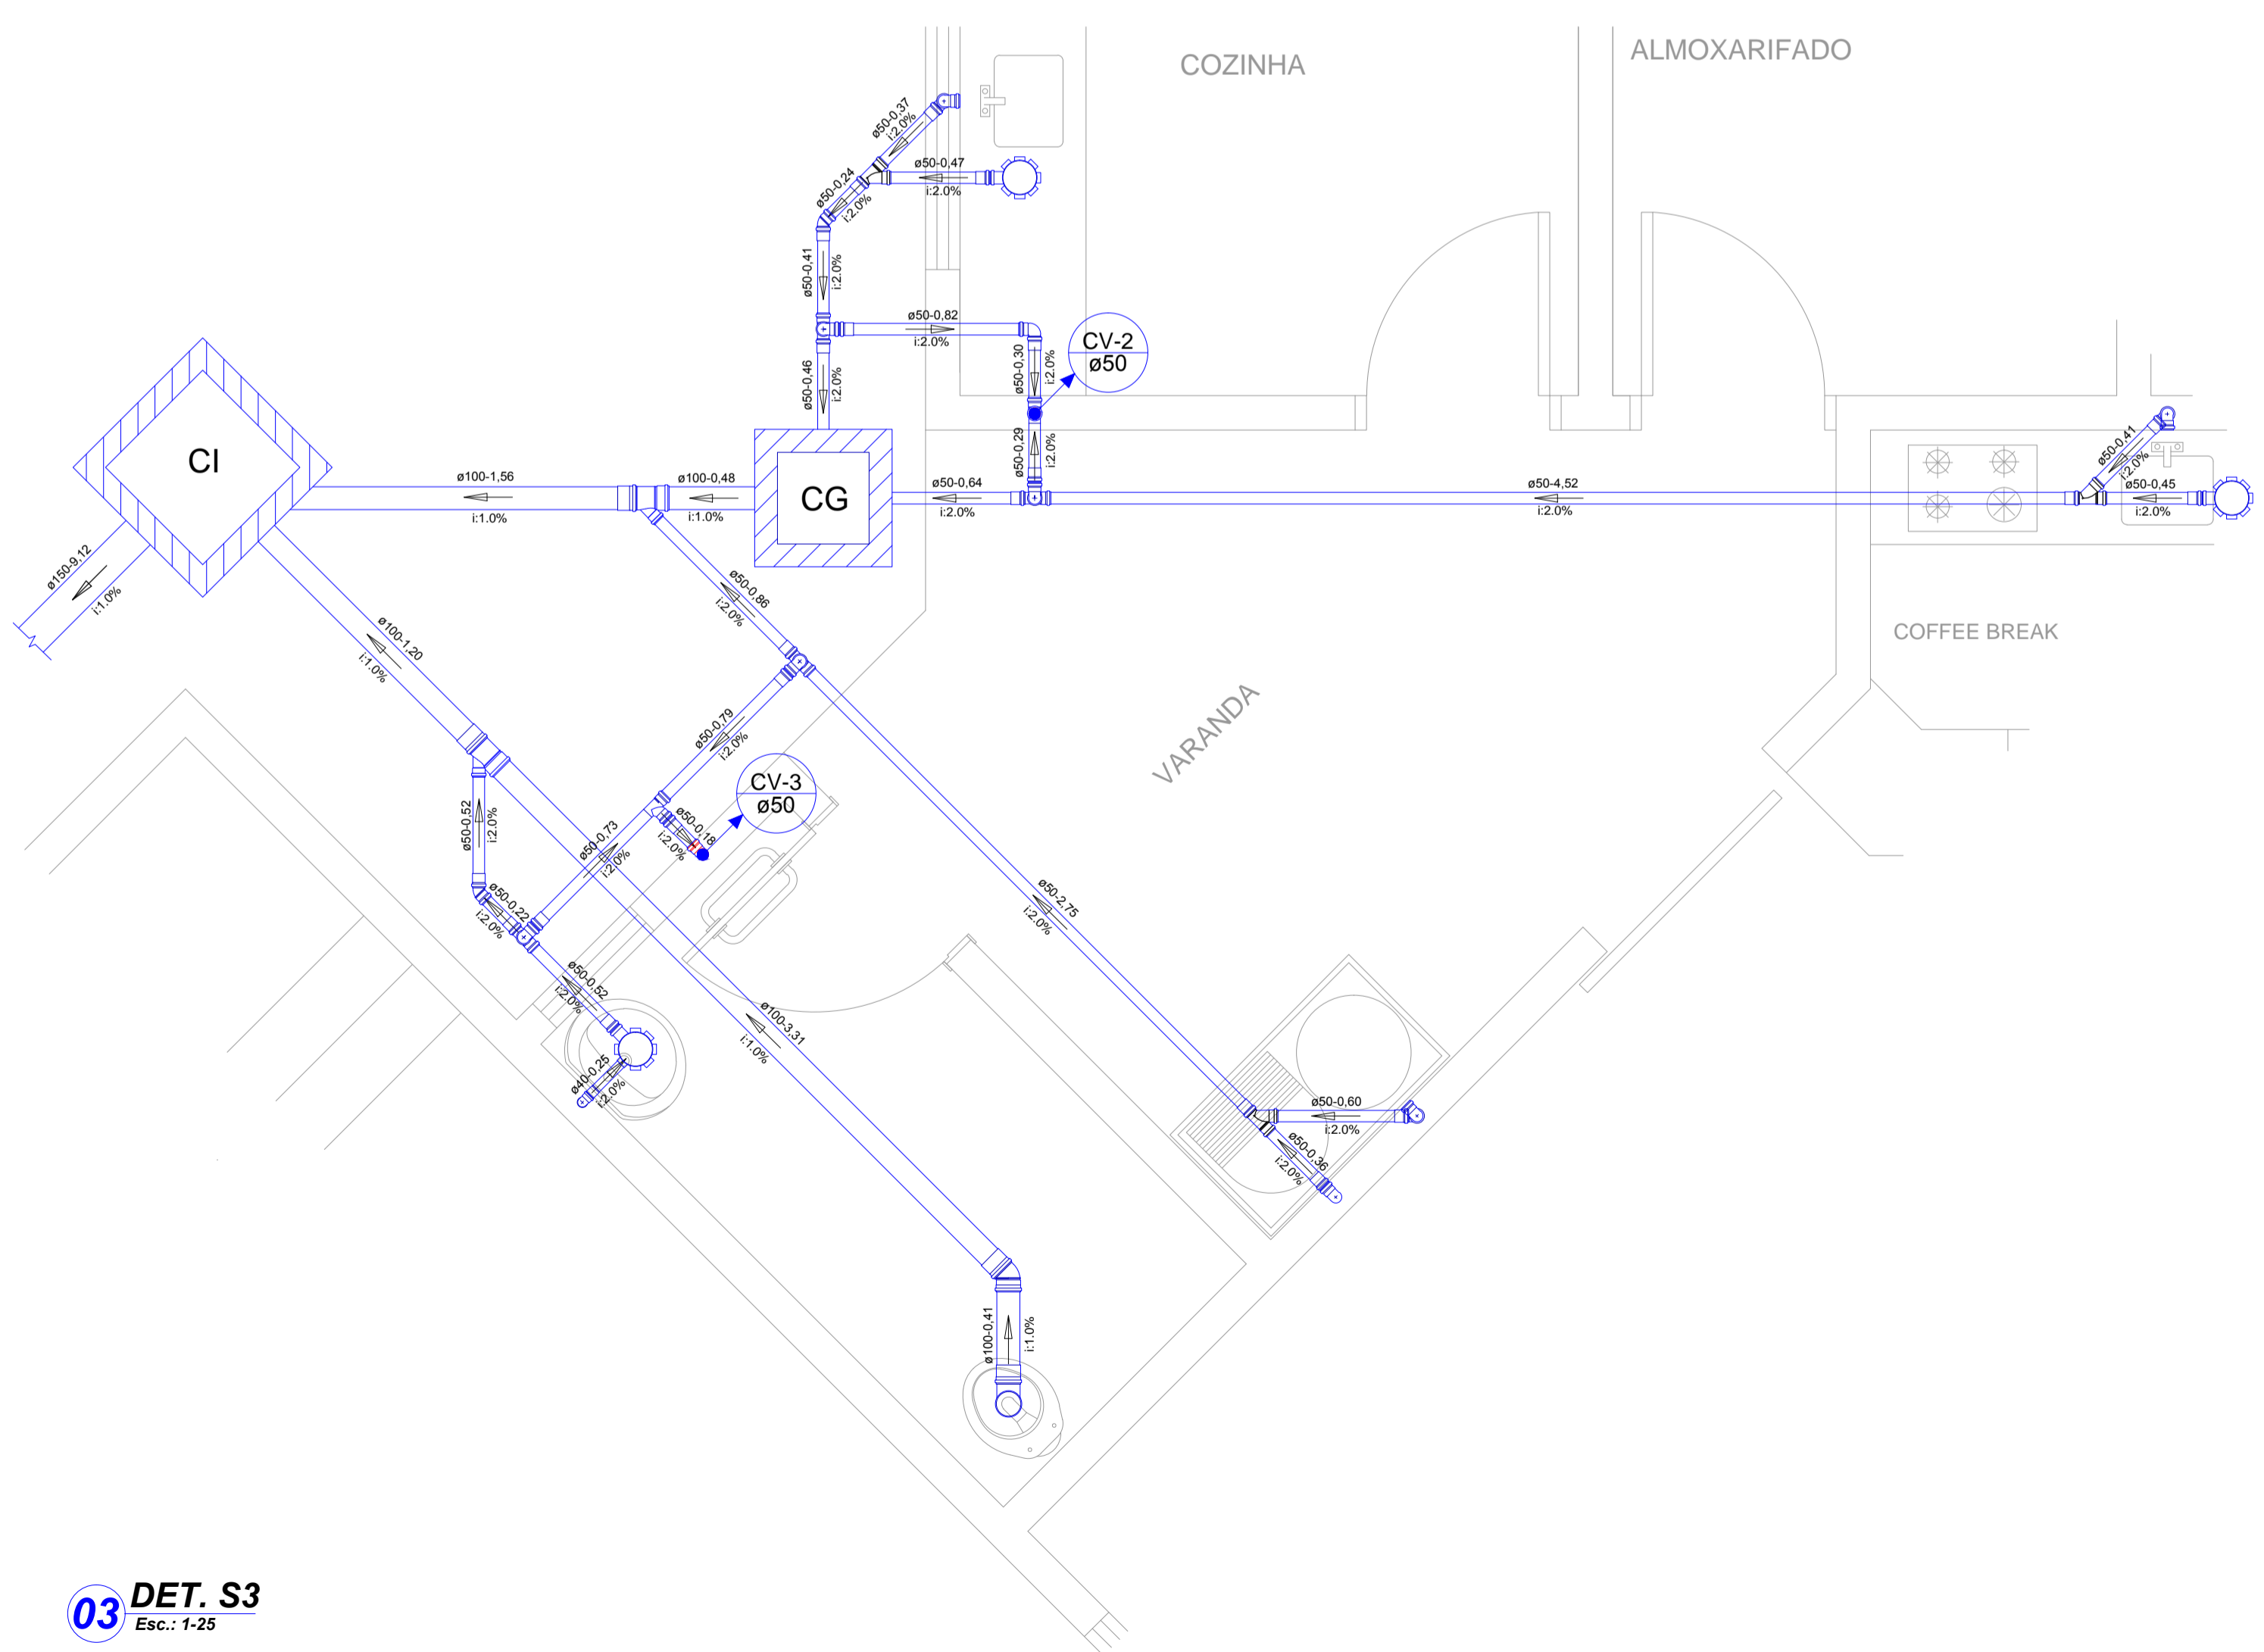


03 DET. S3
Esc.: 1-25

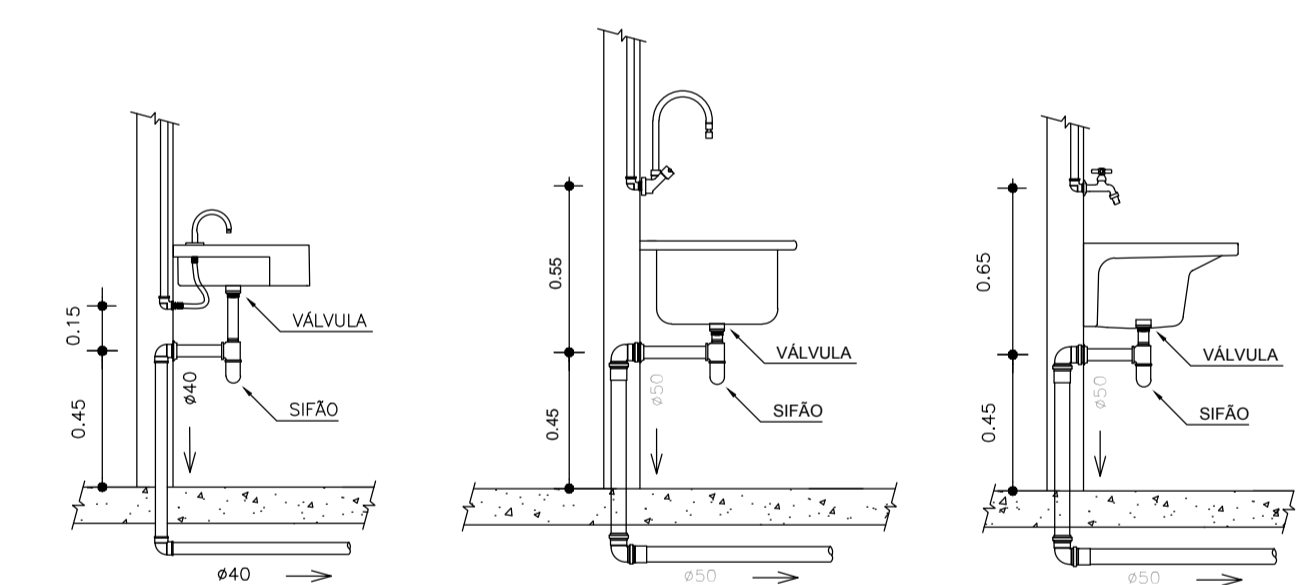

06 DET. LAVATÓRIO
Esc.: 1-25


07 DET. PIA
Esc.: 1-25

08 DET. TANQUE
Esc.: 1-25

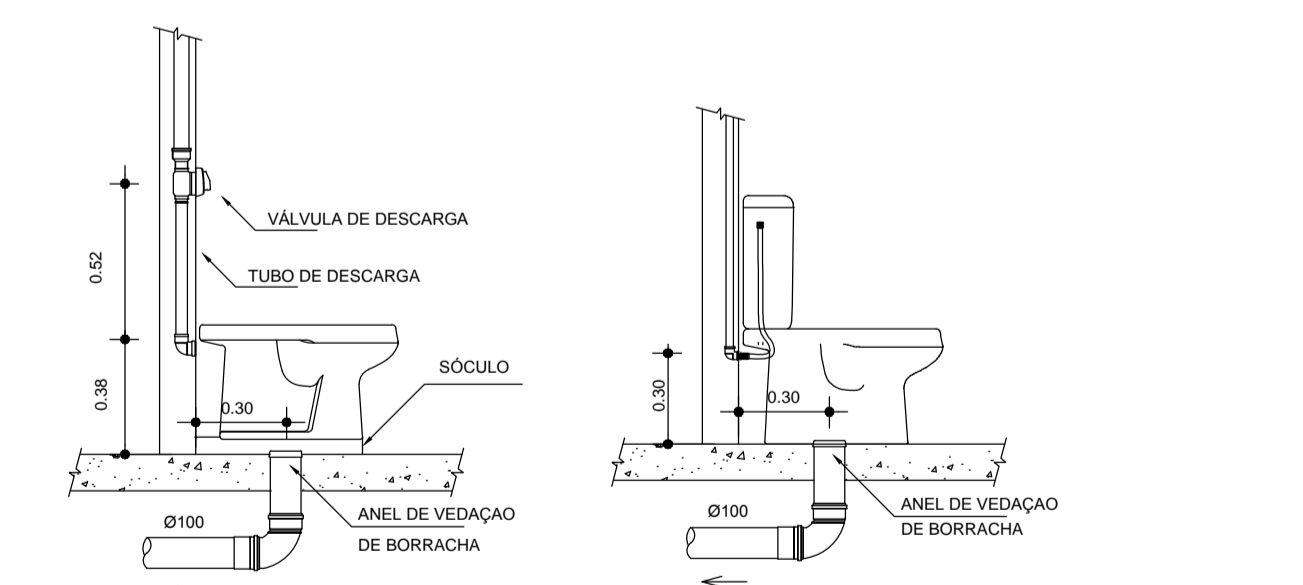


09 DET. BACIA SAN. PNE
Esc.: 1-25

10 DET. BACIA SAN. CX. ACOPLADA
Esc.: 1-25

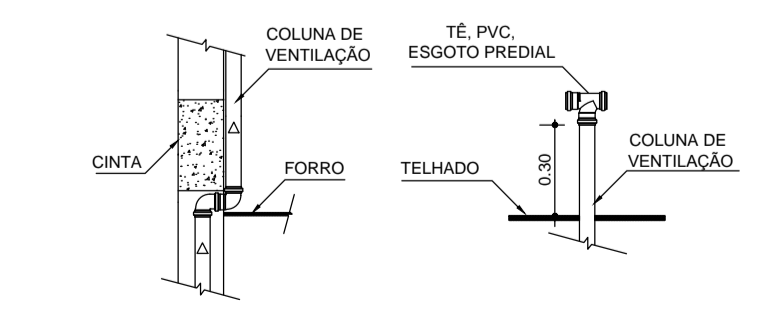


11 DET. VENTILAÇÃO
Esc.: 1-25


CARIMBO DO CREA:		CARIMBO DA PREFEITURA:	
ASSOCIAÇÃO MATO-GROSSENSE DOS MUNICÍPIOS COORDENAÇÃO TÉCNICA E DE PROJETOS SITE: www.amm.org.br E-MAIL: centraldeprojetosamm@gmail.com ADM. NEURILAN FRAGA			
TIPO DE OBRA:	INSTITUCIONAL	MODALIDADE:	CONSTRUÇÃO
OBRA:	CRAS - Centro de Referência e Assistência Social		
PROPRIETÁRIO/ CNPJ:	PREFEITURA MUNICIPAL DE SANTO ANTÔNIO DO LESTE - MT		
ENDEREÇO:	AV. MACEIO, S/N. ESQUINAS C/ RUA DAS FLORES QUADRA 01- JARDIM BEM VIVER		
AUTOR DO PROJETO:	Bernardo Reis de Mello Almeida Engenheiro Sanitarista e Ambiental Crea: 121213549-0		
RESPONSÁVEL TÉCNICO P/ OBRA:	PROJETO HIDROSSANITÁRIO		
ASSUNTO:			
PLANTA BAIXA E DETALHES TÉRREO: ESGOTO			
LOCAL DO ARQUIVO: MUNICÍPIOS 2015, SANTO ANTONIO DO LESTE.	ÍNDICES URBANÍSTICOS	QUADRO DE ÁREAS	
DATA DE ENTREGA: 00/00/0000	TAXA DE OCUPAÇÃO: %	CONSTRUIDA=375,28M ²	
REVISÃO: 1 - 00/00/0000	COEFICIENTE DE APROVEITAMENTO: %		
ESCALA: INDICADA	DESENHO: KAO BUENO		
ART: 000000-0			

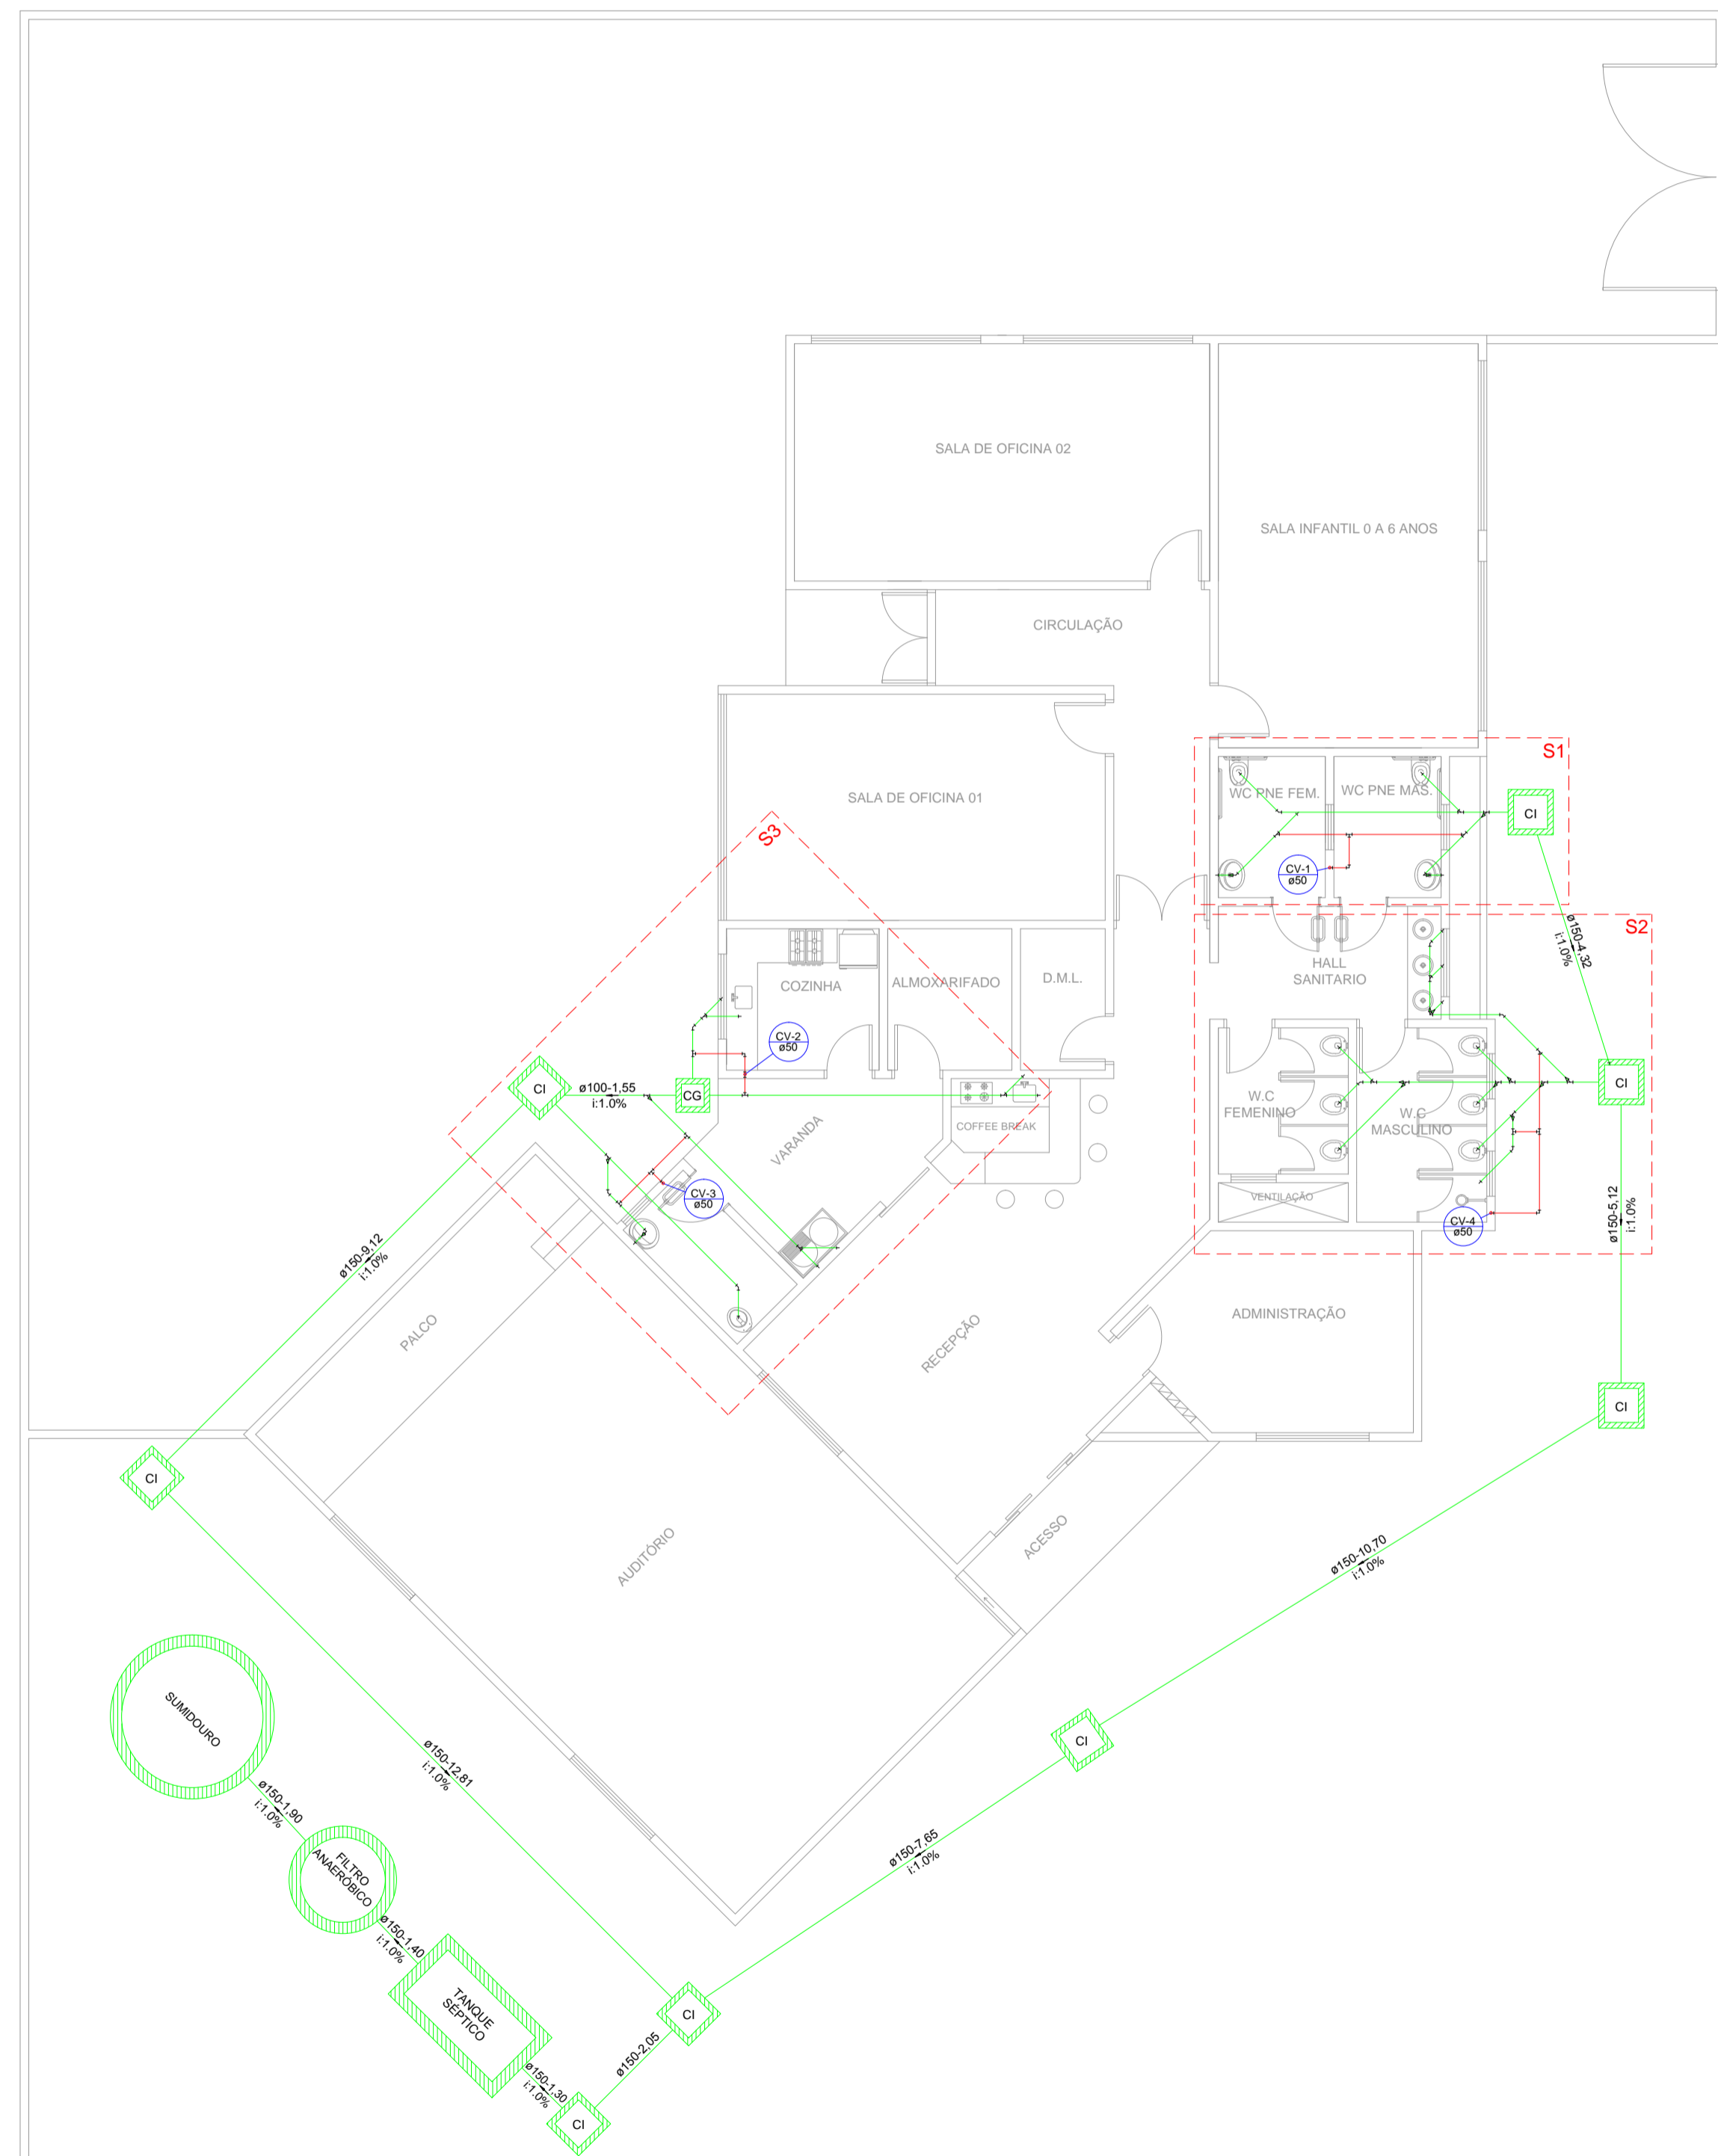


01 PLANTA BAIXA
Esc.: 1-100

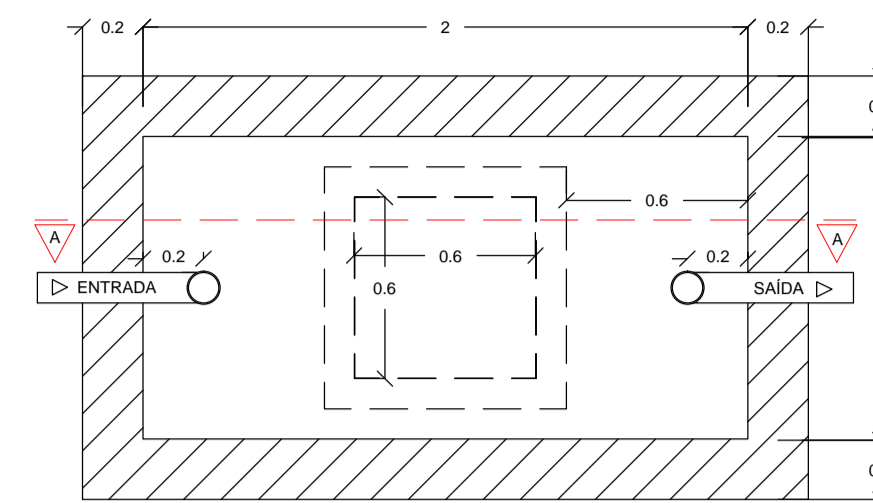


02 PLANTA BAIXA - TANQUE SÉPTICO
Esc.: 1-25

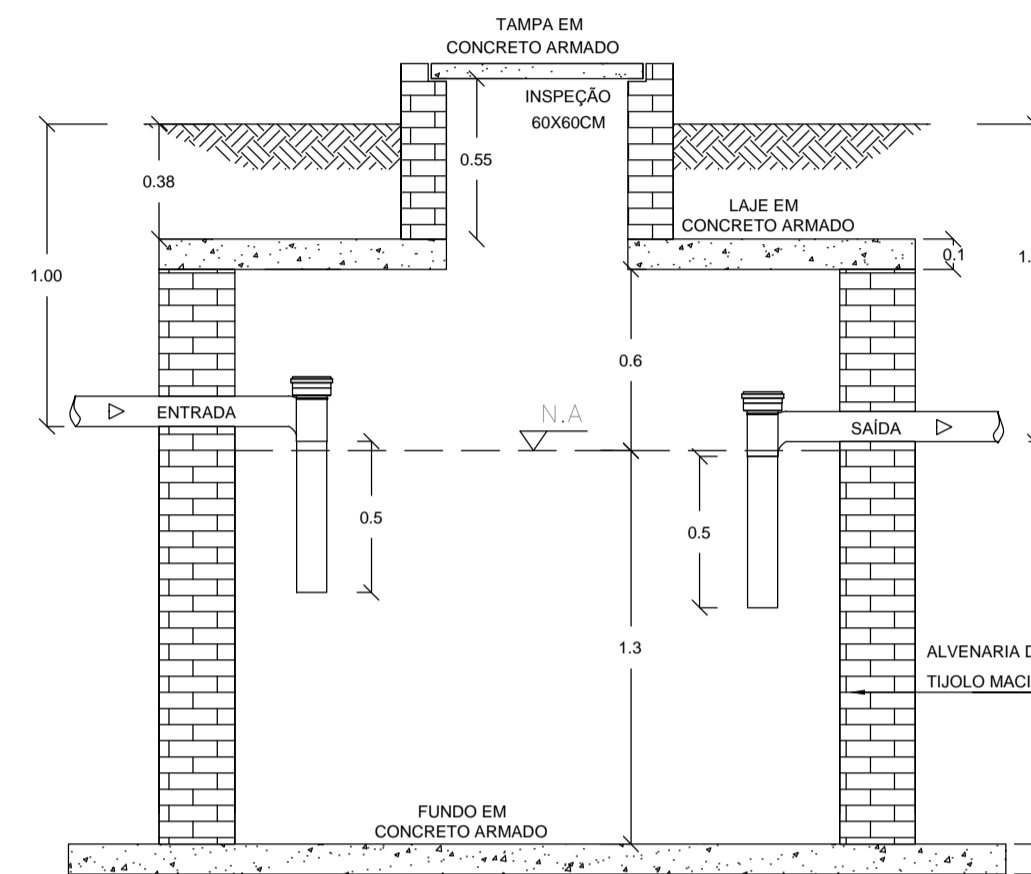


03 CORTE - TANQUE SÉPTICO
Esc.: 1-25

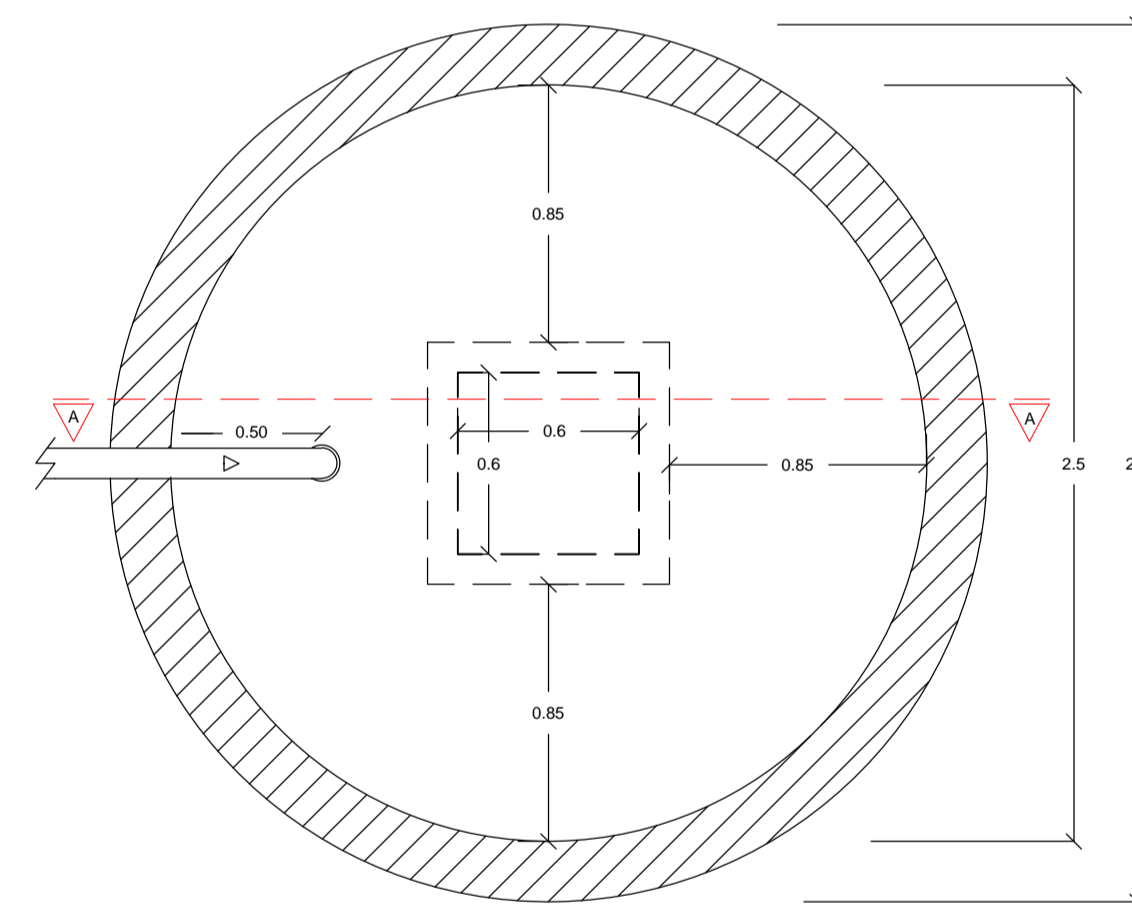


06 PLANTA BAIXA - SUMIDOURO
Esc.: 1-25

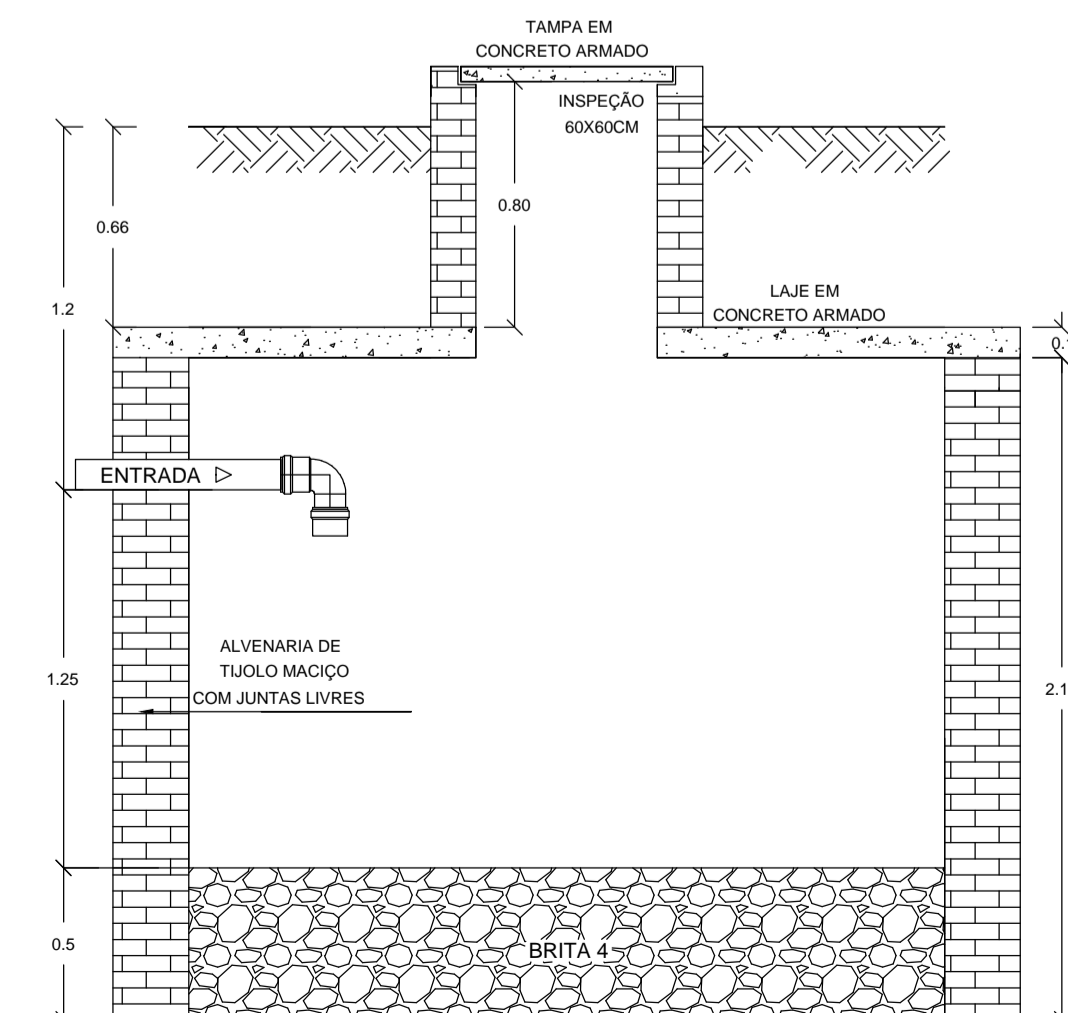

07 CORTE - SUMIDOURO
Esc.: 1-25

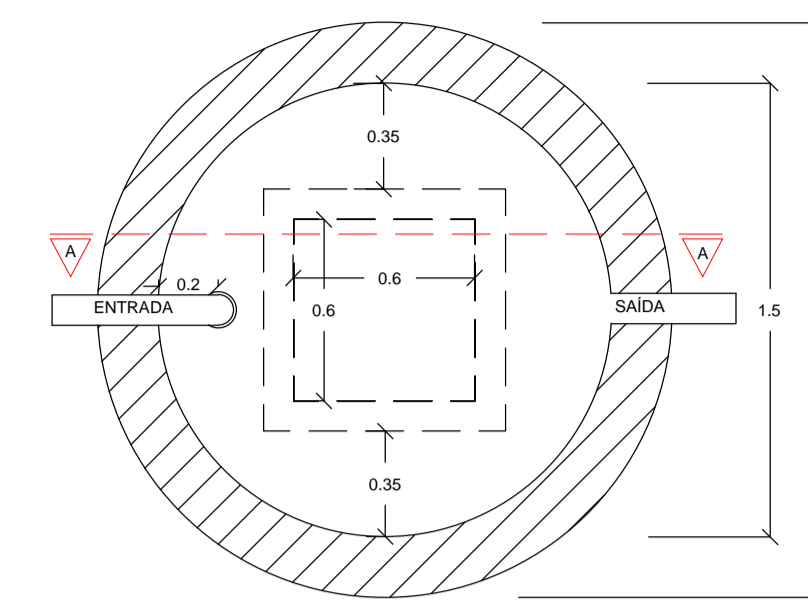


04 PLANTA BAIXA FILTRO ANAERÓBIO
Esc.: 1-25

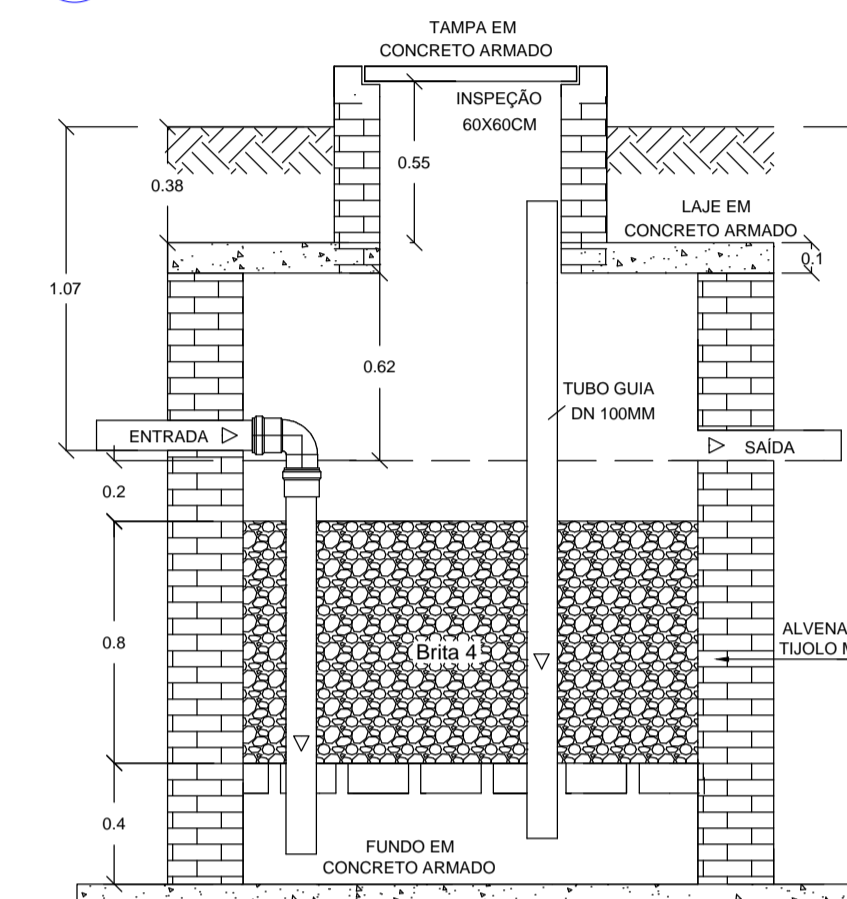

05 CORTE - FILTRO ANAERÓBIO
Esc.: 1-25

SIMBOLOGIA

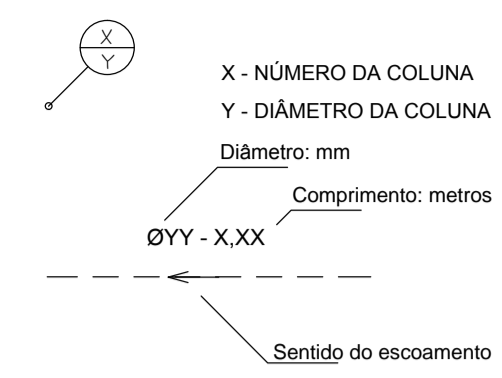

- CV COLUNA DE VENTILAÇÃO Ø50mm
- CI CAIXA DE ESGOTO SIMPLES 60x60xhvar cm;
- CG CAIXA DE GORDURA SIMPLES 40x40x60 cm;
- AS COTAS PREVALECEM SOBRE O DESENHO

CARIMBO DO CREA:	CARIMBO DA PREFEITURA:
------------------	------------------------


ASSOCIAÇÃO MATO-GROSSENSE DOS MUNICÍPIOS
COORDENAÇÃO TÉCNICA E DE PROJETOS
 SITE: www.amm.org.br
 E-MAIL: centraldeprojetosamm@gmail.com
ADM. NEURILAN FRAGA
INSTITUTO ASSISTENCIAL DE DESENVOLVIMENTO

TIPO DE OBRA:	INSTITUCIONAL	MODALIDADE:	CONSTRUÇÃO
OBRA:			
PROPRIETÁRIO/CNPJ:	PREFEITURA MUNICIPAL DE SANTO ANTÔNIO DO LESTE - MT		
ENDEREÇO:	AV. MACEIO, S/N. ESQUINAS C/ RUA DAS FLORES QUADRA 01- JARDIM BEM VIVER		
AUTOR DO PROJETO:	Bernardo Reis de Mello Almeida Engenheiro Sanitarista e Ambiental Crea: 121213549-0		
RESPONSÁVEL TÉCNICO P/ OBRA:			




PROJETO HIDROSSANITÁRIO

PLANTA BAIXA E DETALHES STE: ESGOTO


LOCAL DO ARQUIVO: MUNICÍPIOS 2015, SANTO ANTONIO DO LESTE.	ÍNDICES URBANÍSTICOS	QUADRO DE ÁREAS
DATA DE ENTREGA: 02/09/2020	TAXA DE OCUPAÇÃO: %	CONSTRUÍDA= 375,28M ²
REVISÃO: 1 - 02/09/2020	COEFICIENTE DE APROVEITAMENTO: %	
ESCALA: INDICADA	DESENHO: KAILO BUENO	
ART: 000000-0		

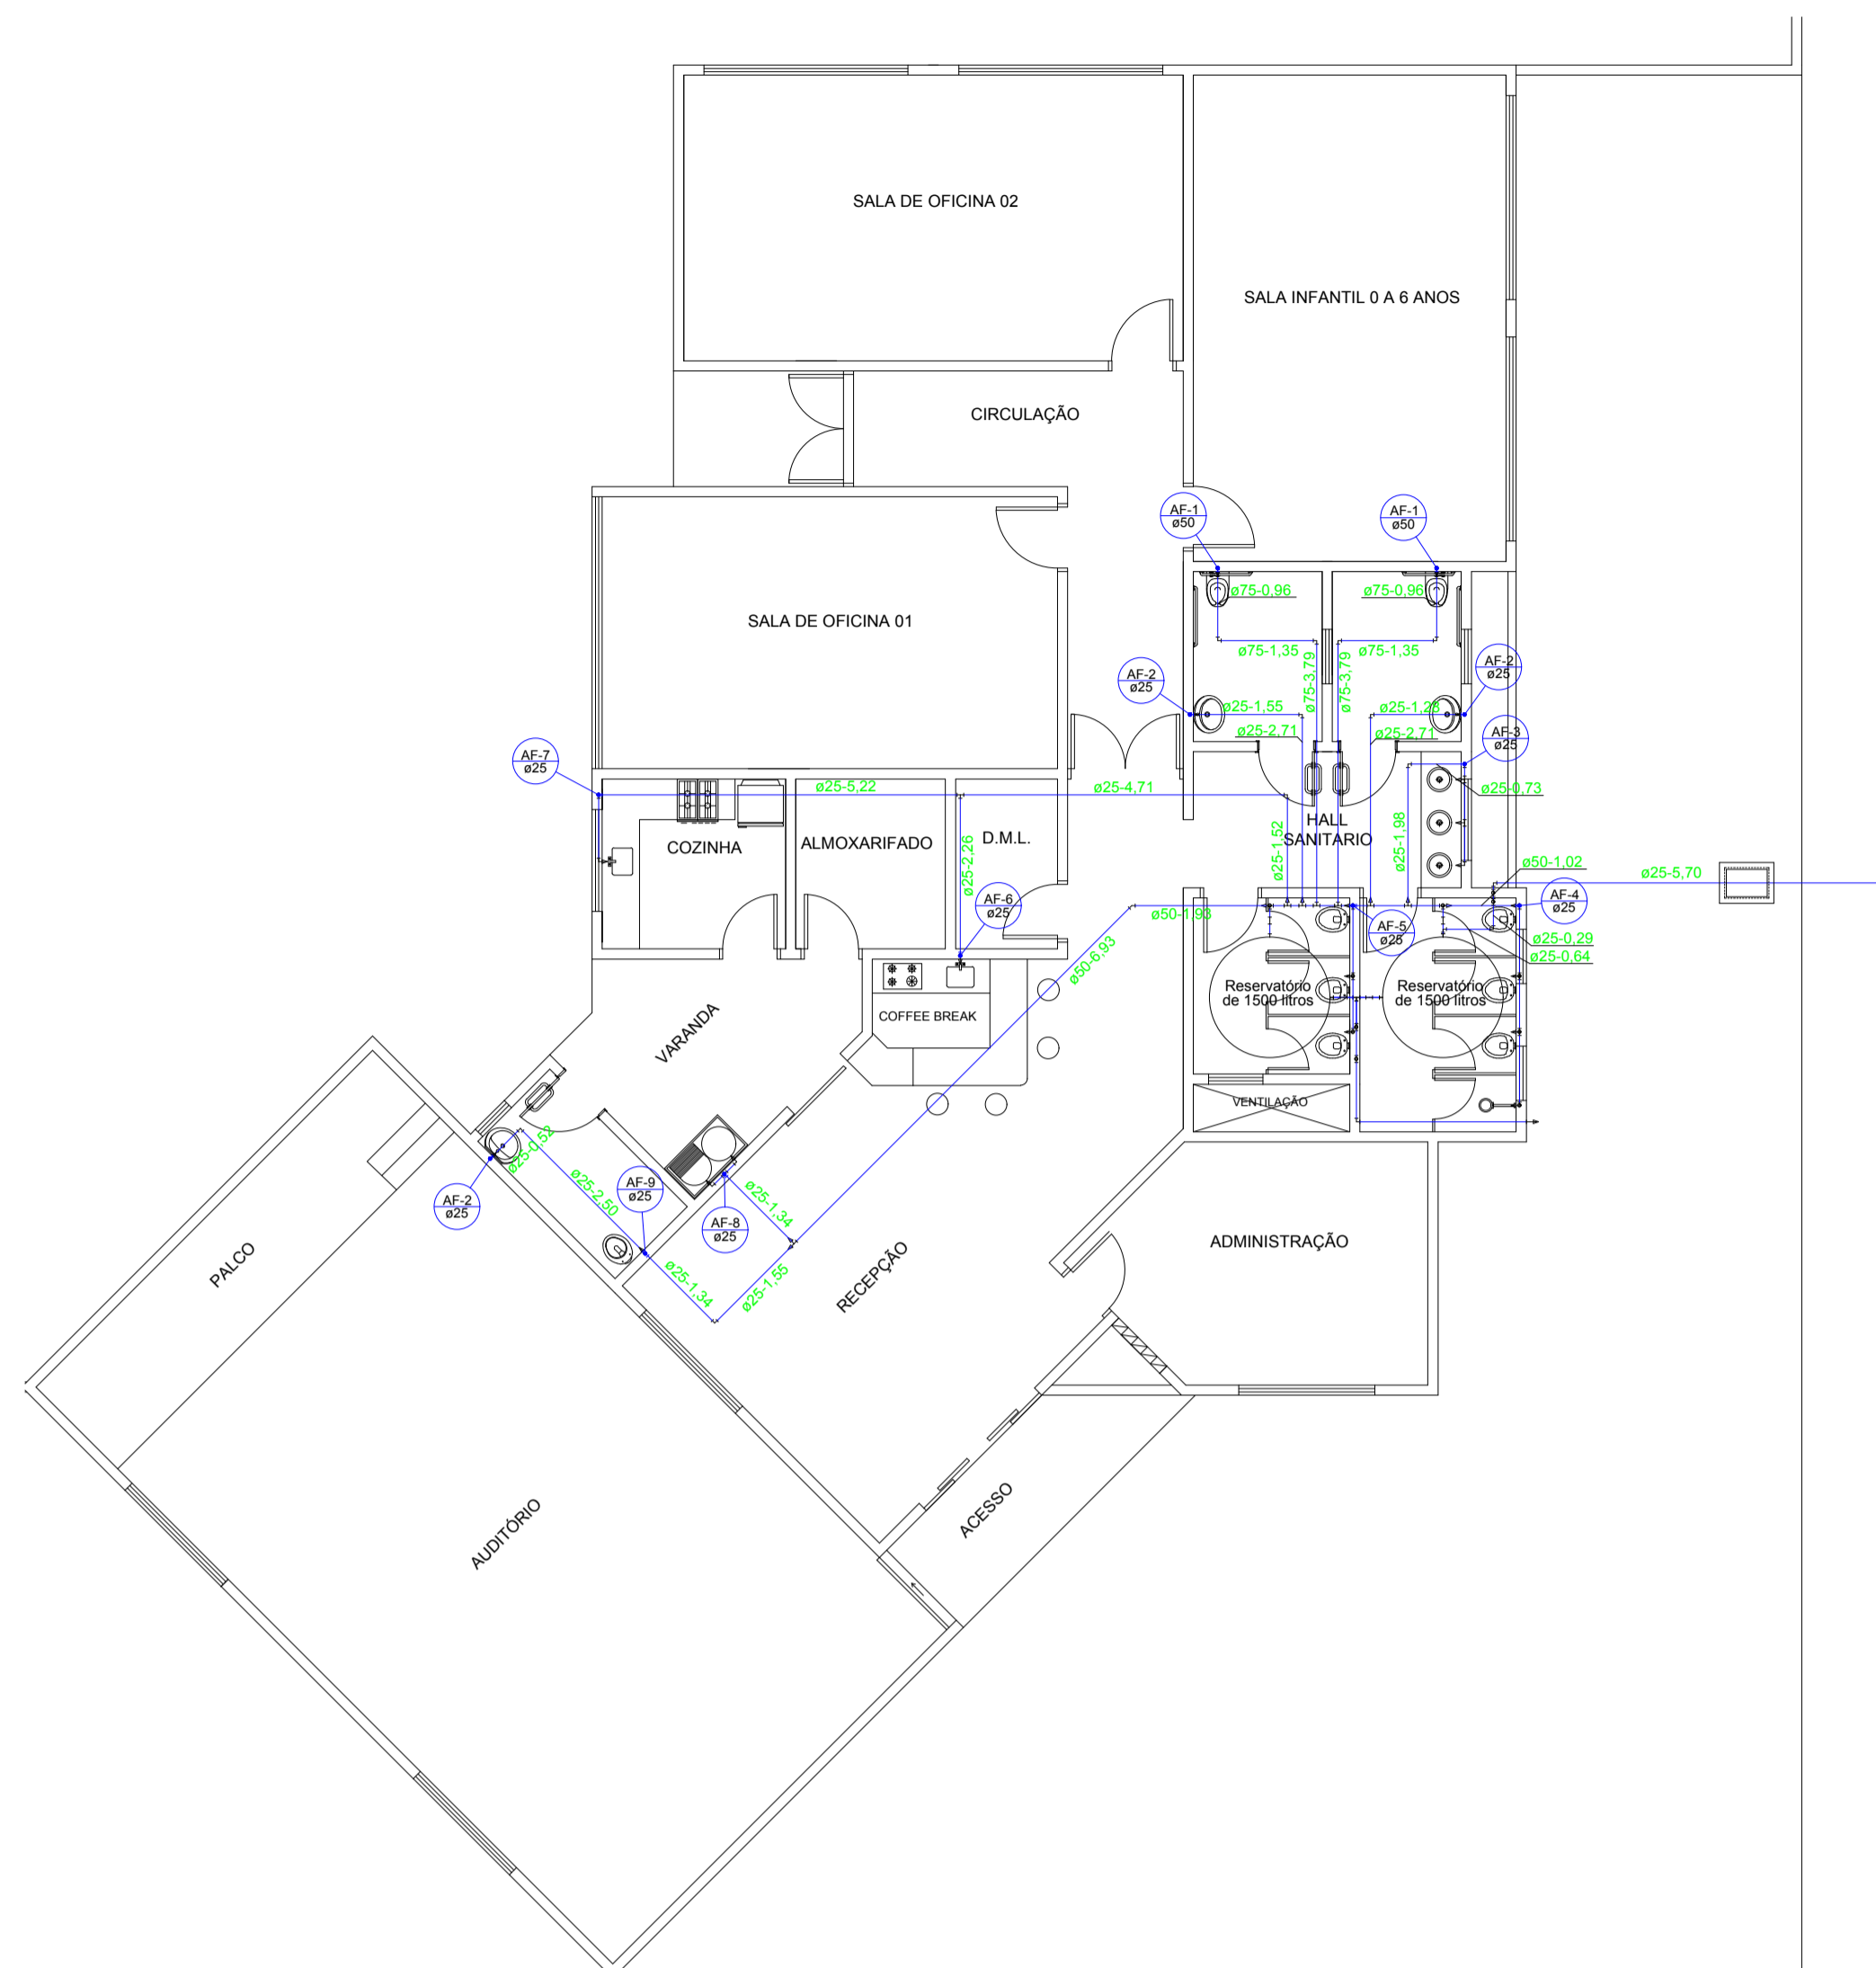

01 PLANTA BAIXA TÉRREO
Esc.: 1-100

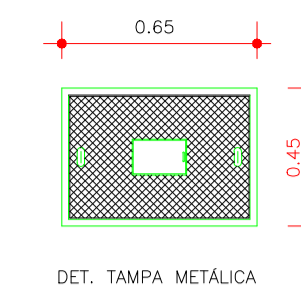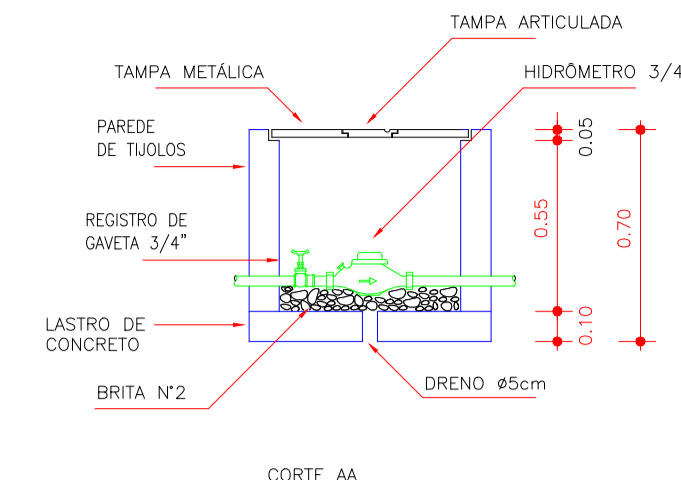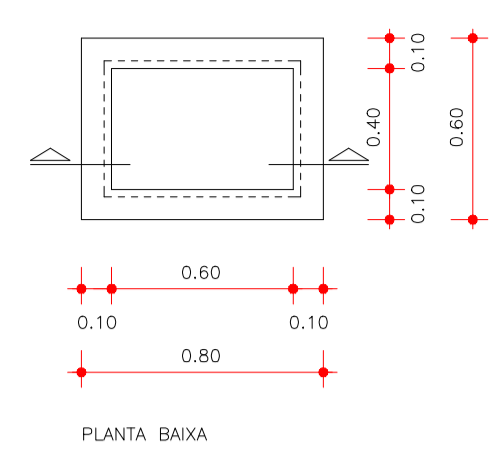

02 DETALHE CAIXA HIDRÔMETRO
Esc.: 1-25

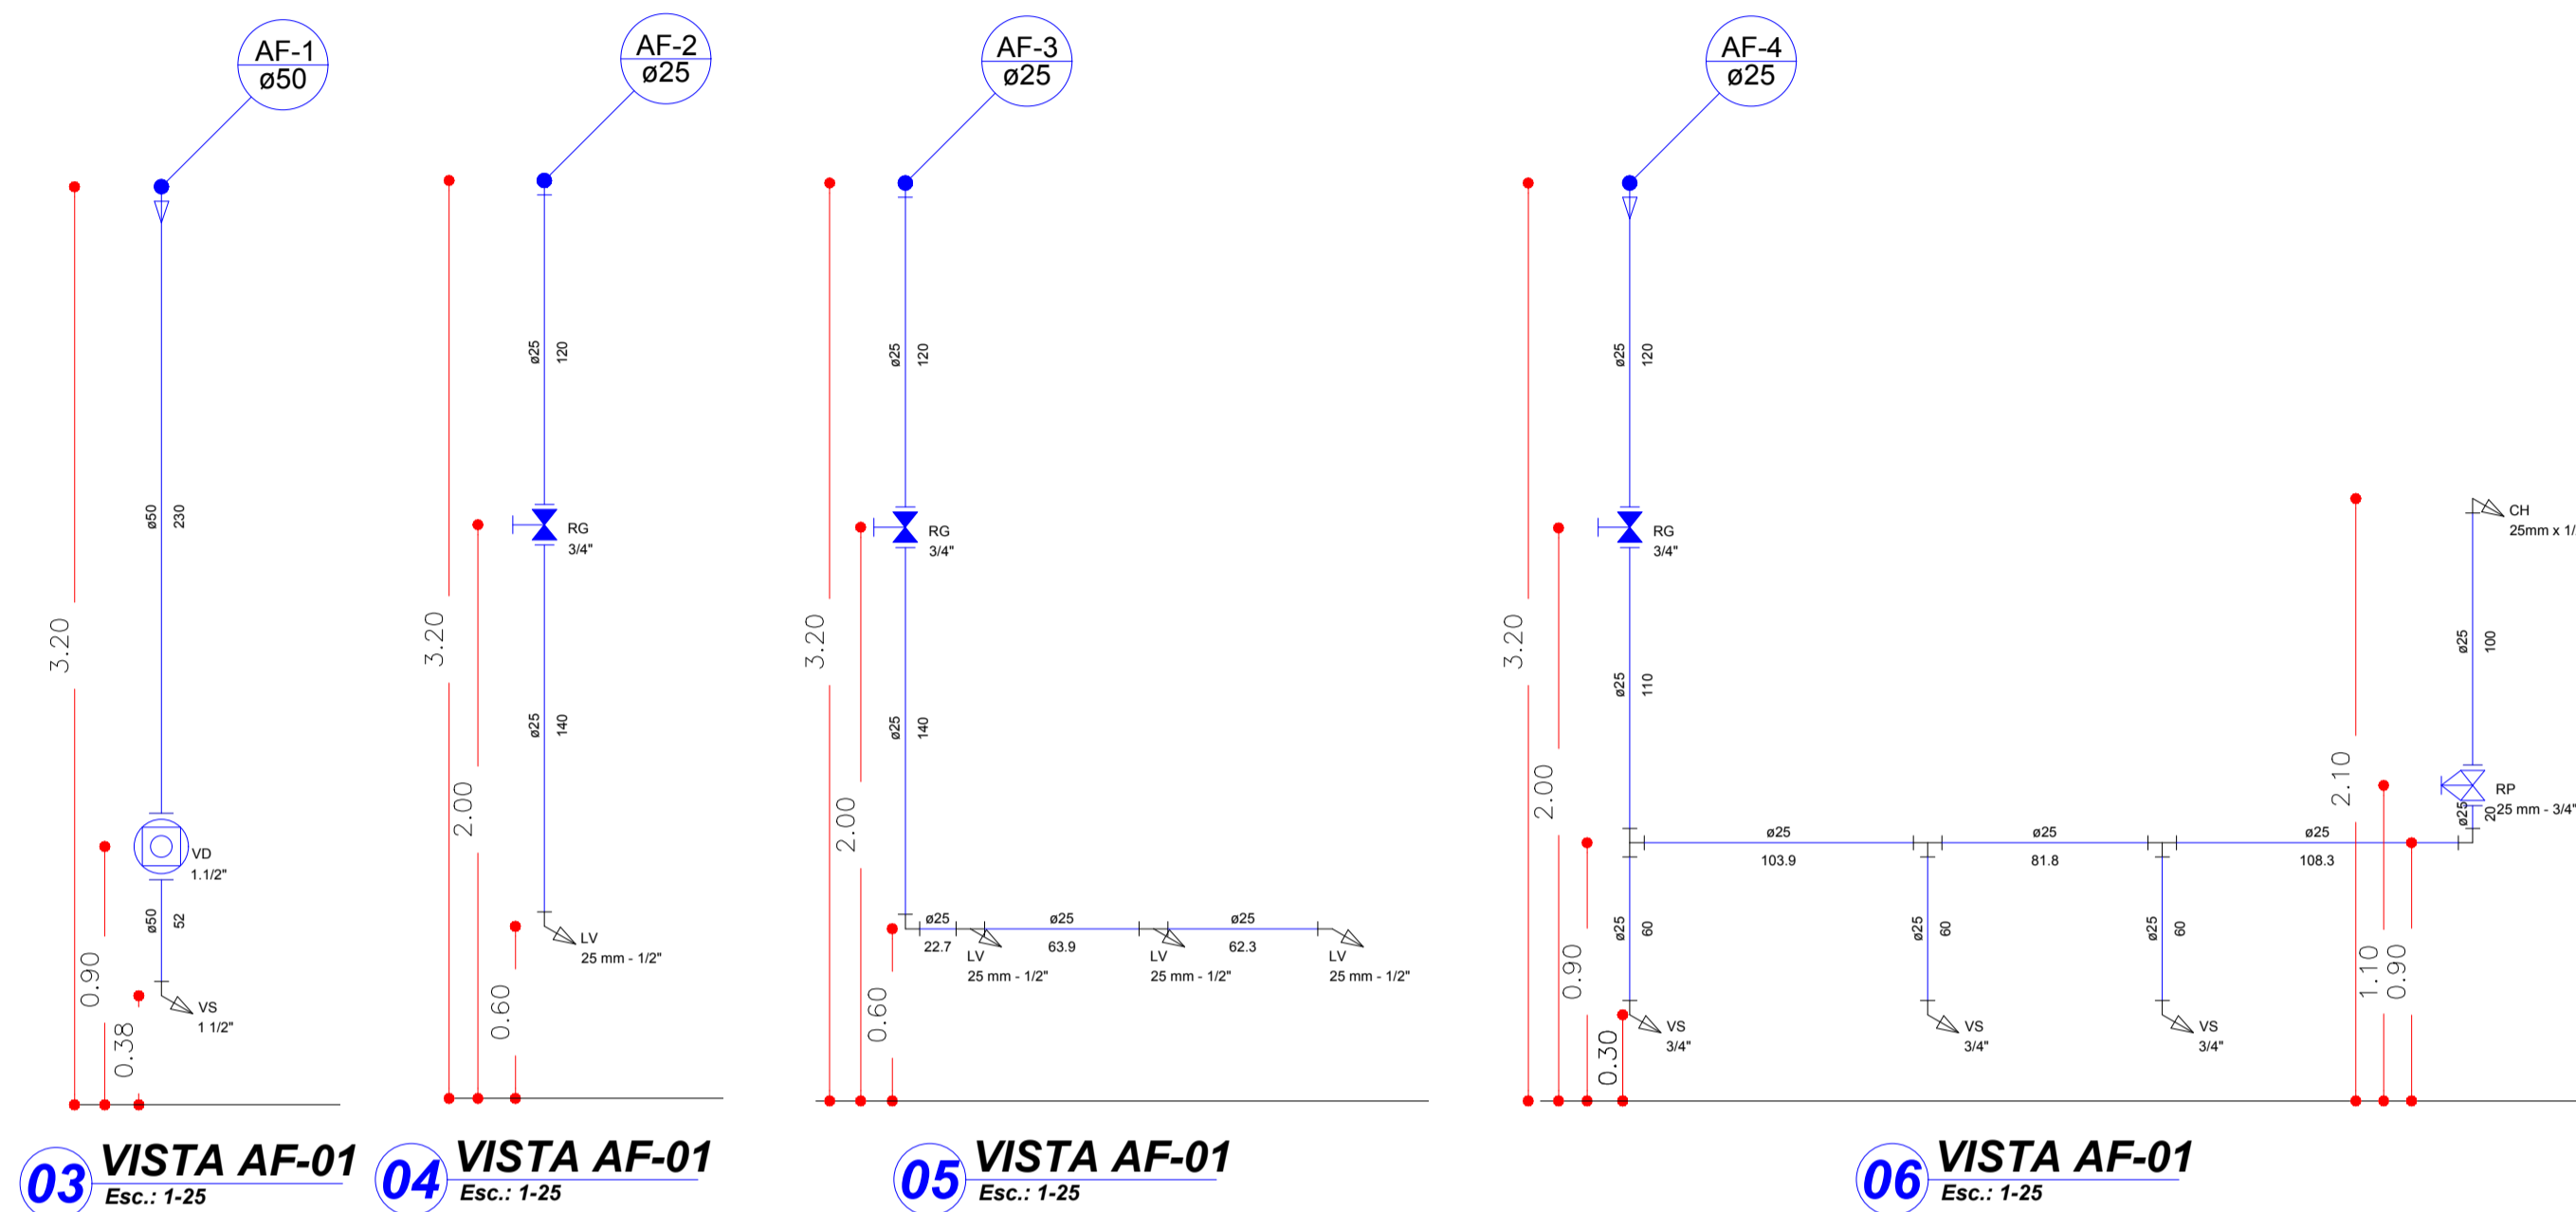

03 VISTA AF-01
Esc.: 1-25


04 VISTA AF-01
Esc.: 1-25

05 VISTA AF-01
Esc.: 1-25


06 VISTA AF-01
Esc.: 1-25

SIMBOLOGIA


- X - NÚMERO DA COLUNA
- Y - DIÂMETRO DA COLUNA
- REGISTROS E COTAS:**
 - RG - REGISTRO DE GAVETA ALTURA VARIÁVEL; 0,90m
 - VD - VALVULA DE DESCARGA PNE; 0,90m
 - VD - VALVULA DE DESCARGA; 1,10m
- APARELHOS E COTAS:**
 - VS - VASO SANITÁRIO PNE; 0,38m
 - VS - VASO SANITÁRIO; 0,30m
 - LV - LAVATÓRIO; 0,60m
 - PIA - TORNEIRA DE PAREDE; 1,10m
 - TOR - TORNEIRA JARDIM; 0,30m
 - TLR - TORNEIRA TANQUÊ; 1,10m
- ÁGUA FRIA (PVC):**
 - AF - COLUNA DE ÁGUA FRIA;

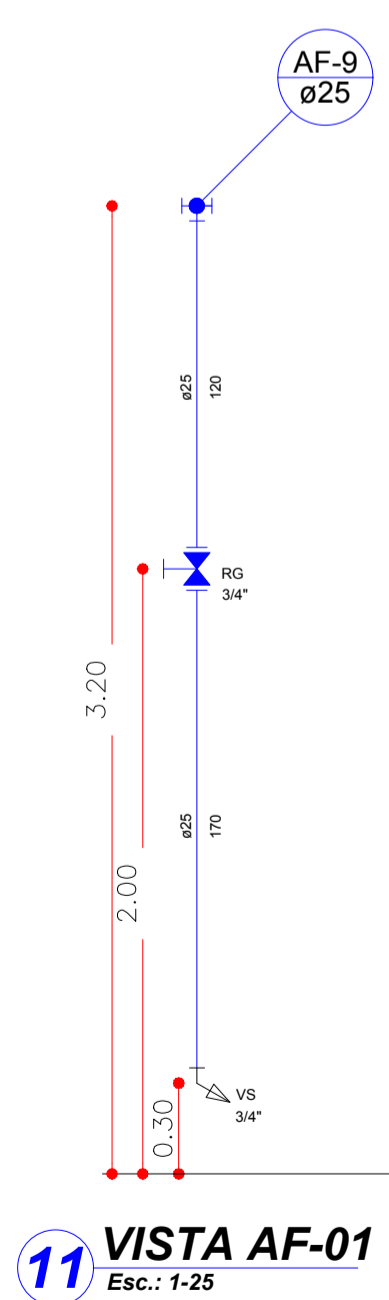


11 VISTA AF-01
Esc.: 1-25

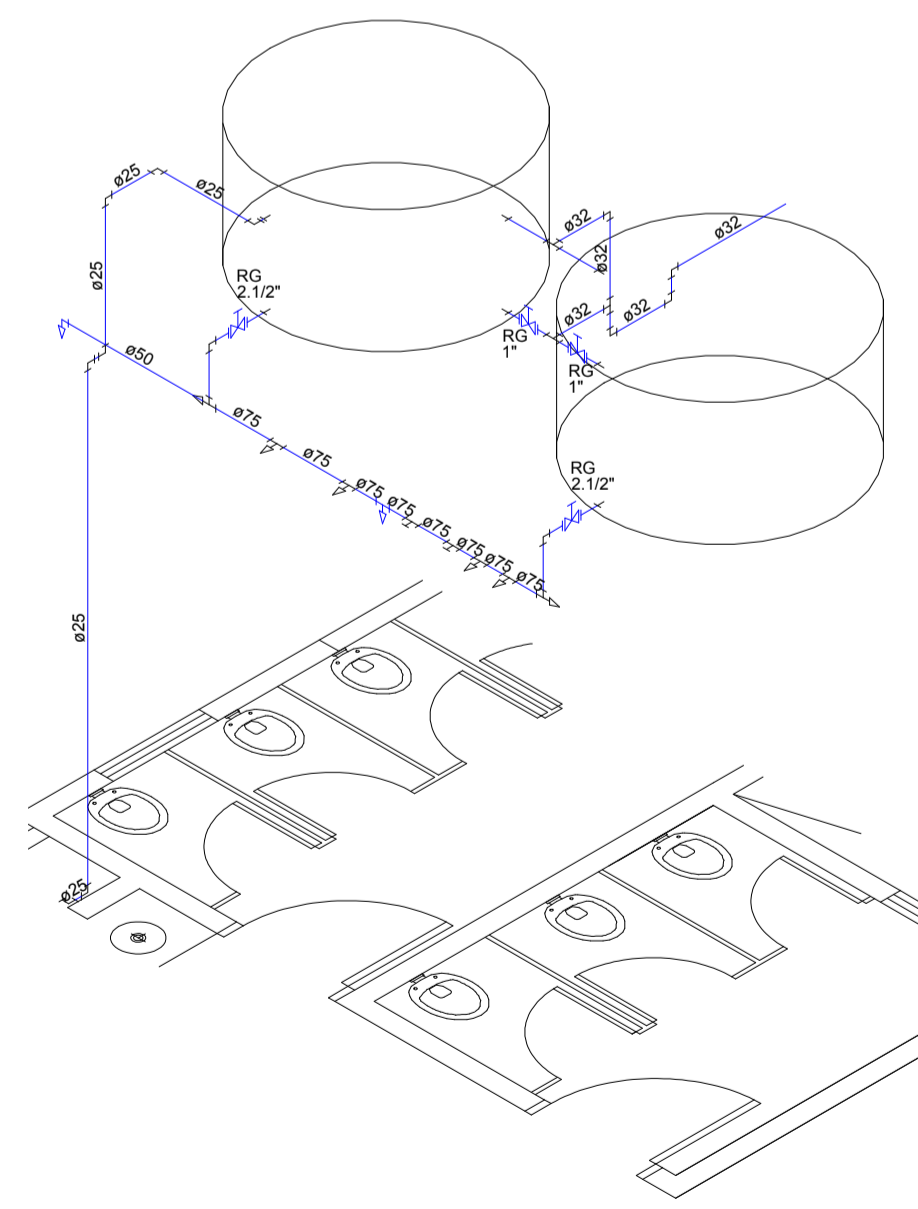


12 VISTA AF-01
Esc.: 1-50

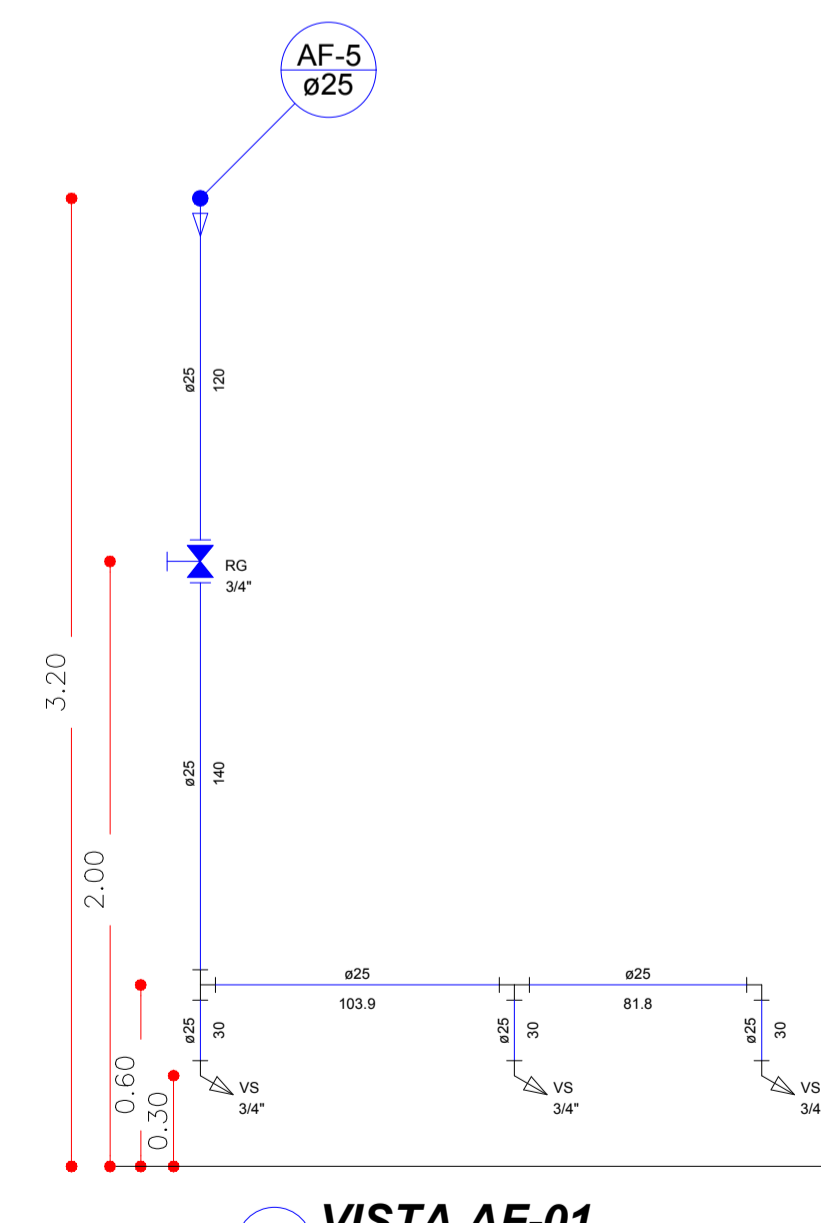


07 VISTA AF-01
Esc.: 1-25

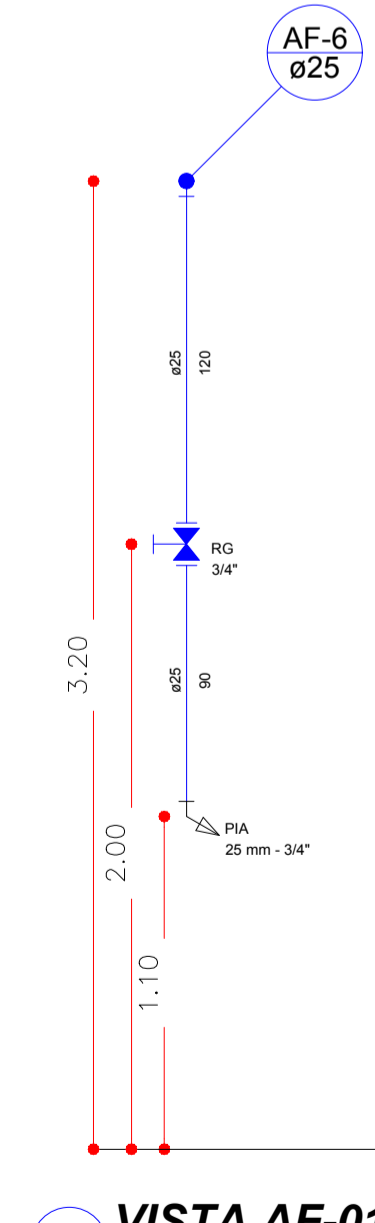

08 VISTA AF-01
Esc.: 1-25




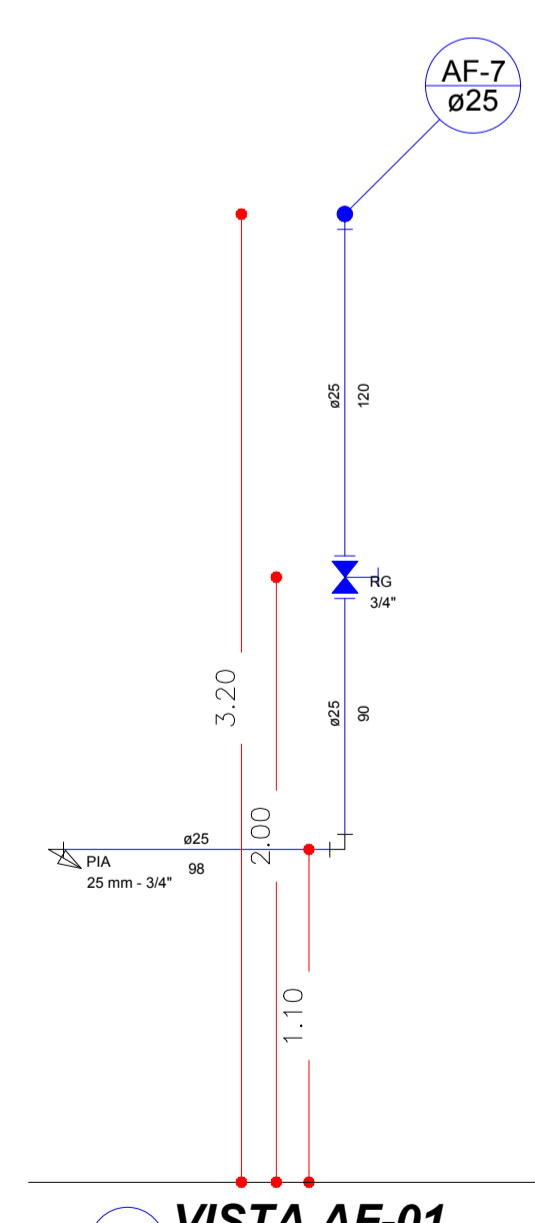


09 VISTA AF-01
Esc.: 1-25

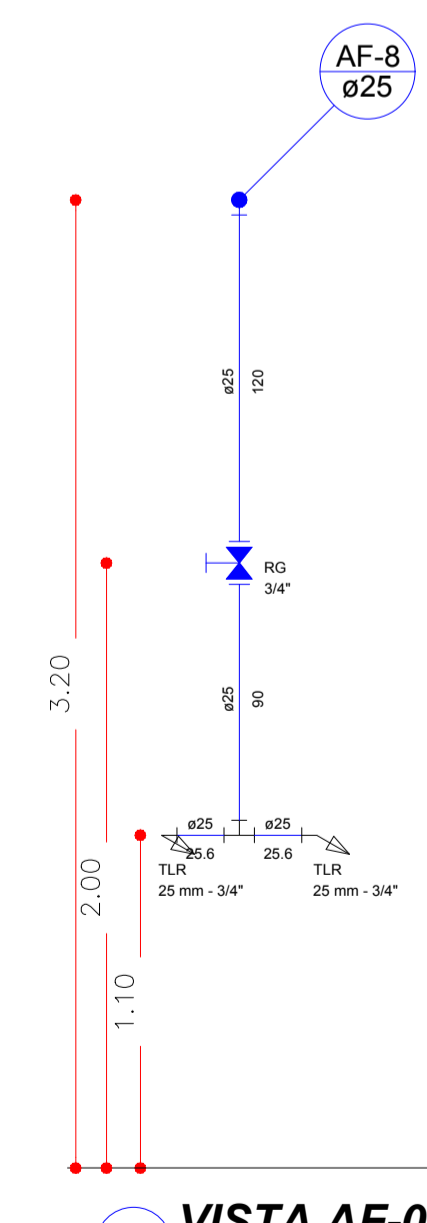

10 VISTA AF-01
Esc.: 1-25

CARIMBO DO CREA:		CARIMBO DA PREFEITURA:	
ASSOCIAÇÃO MATO-GROSSENSE DOS MUNICÍPIOS COORDENAÇÃO TÉCNICA E DE PROJETOS SITE: www.amm.org.br E-MAIL: centraldeprojetosamm@gmail.com ADM. NEURILAN FRAGA INSTITUTO ASSISTENCIAL DE DESENVOLVIMENTO			
TIPO DE OBRA:	INSTITUCIONAL	MODALIDADE:	CONSTRUÇÃO
OBRA:	CENTRO DA JUVENTUDE		
PROPRIETÁRIO/ CNPJ:	PREFEITURA MUNICIPAL DE SANTO ANTÔNIO DO LESTE - MT		
ENDEREÇO:	AV. MACEIO, S/N. ESQUINAS C/ RUA DAS FLORES QUADRA 01- JARDIM BEM VIVER		
AUTOR DO PROJETO:	Bernardo Reis de Mello Almeida Engenheiro Sanitarista e Ambiental Crea: 121213549-0		
RESPONSÁVEL TÉCNICO P/ OBRA:			
PROJETO HIDROSSANITÁRIO			
ASSUNTO:			
PLANTA BAIXA E CORTES: ÁGUA FRIA			
LOCAL DO ARQUIVO: MUNICÍPIOS 2015, SANTO ANTONIO DO LESTE	ÍNDICES URBANÍSTICOS	QUADRO DE ÁREAS	
DATA DE ENTREGA: 09/09/2020	TAXA DE OCUPAÇÃO: %	CONSTRUIDA=375,28M²	
REVISÃO: 1 - 09/09/2020	COEFICIENTE DE APROVEITAMENTO: %		
ESCALA: INDICADA			
ART: 000000-0	DESENHO: BERNARDO REIS		

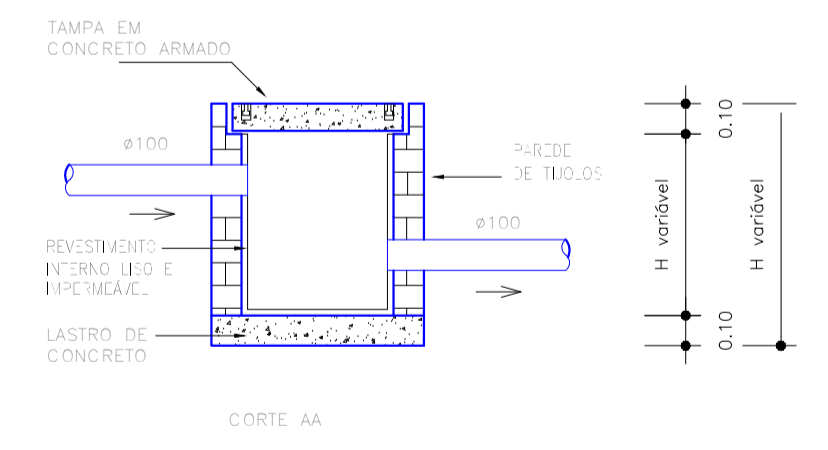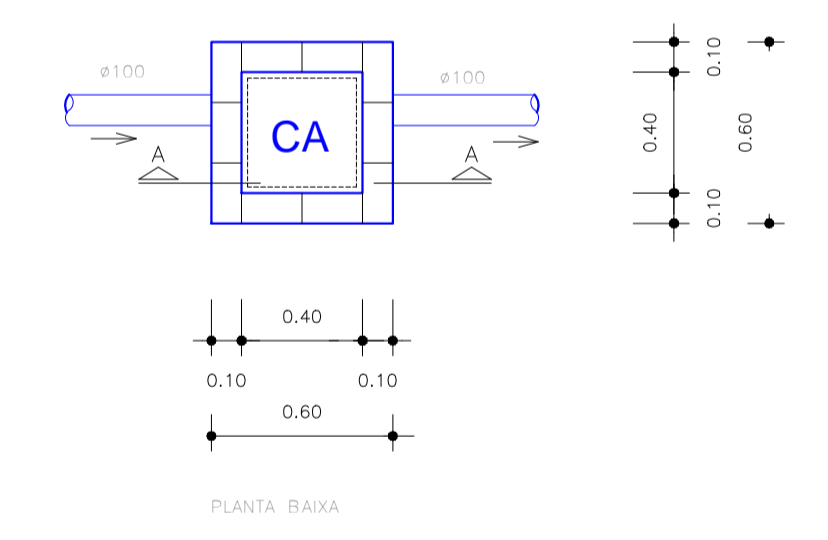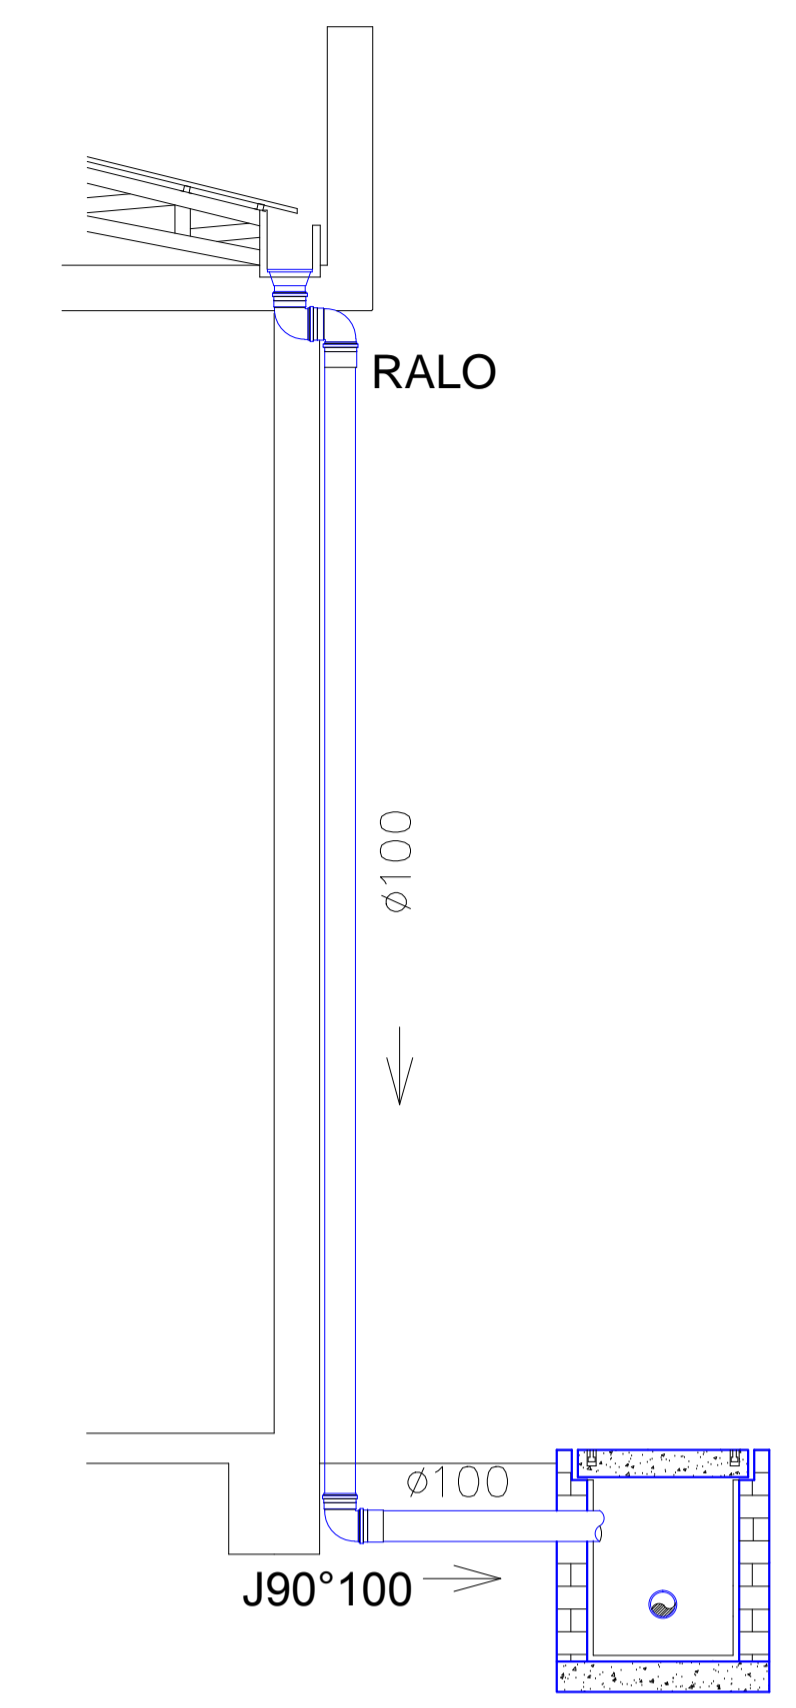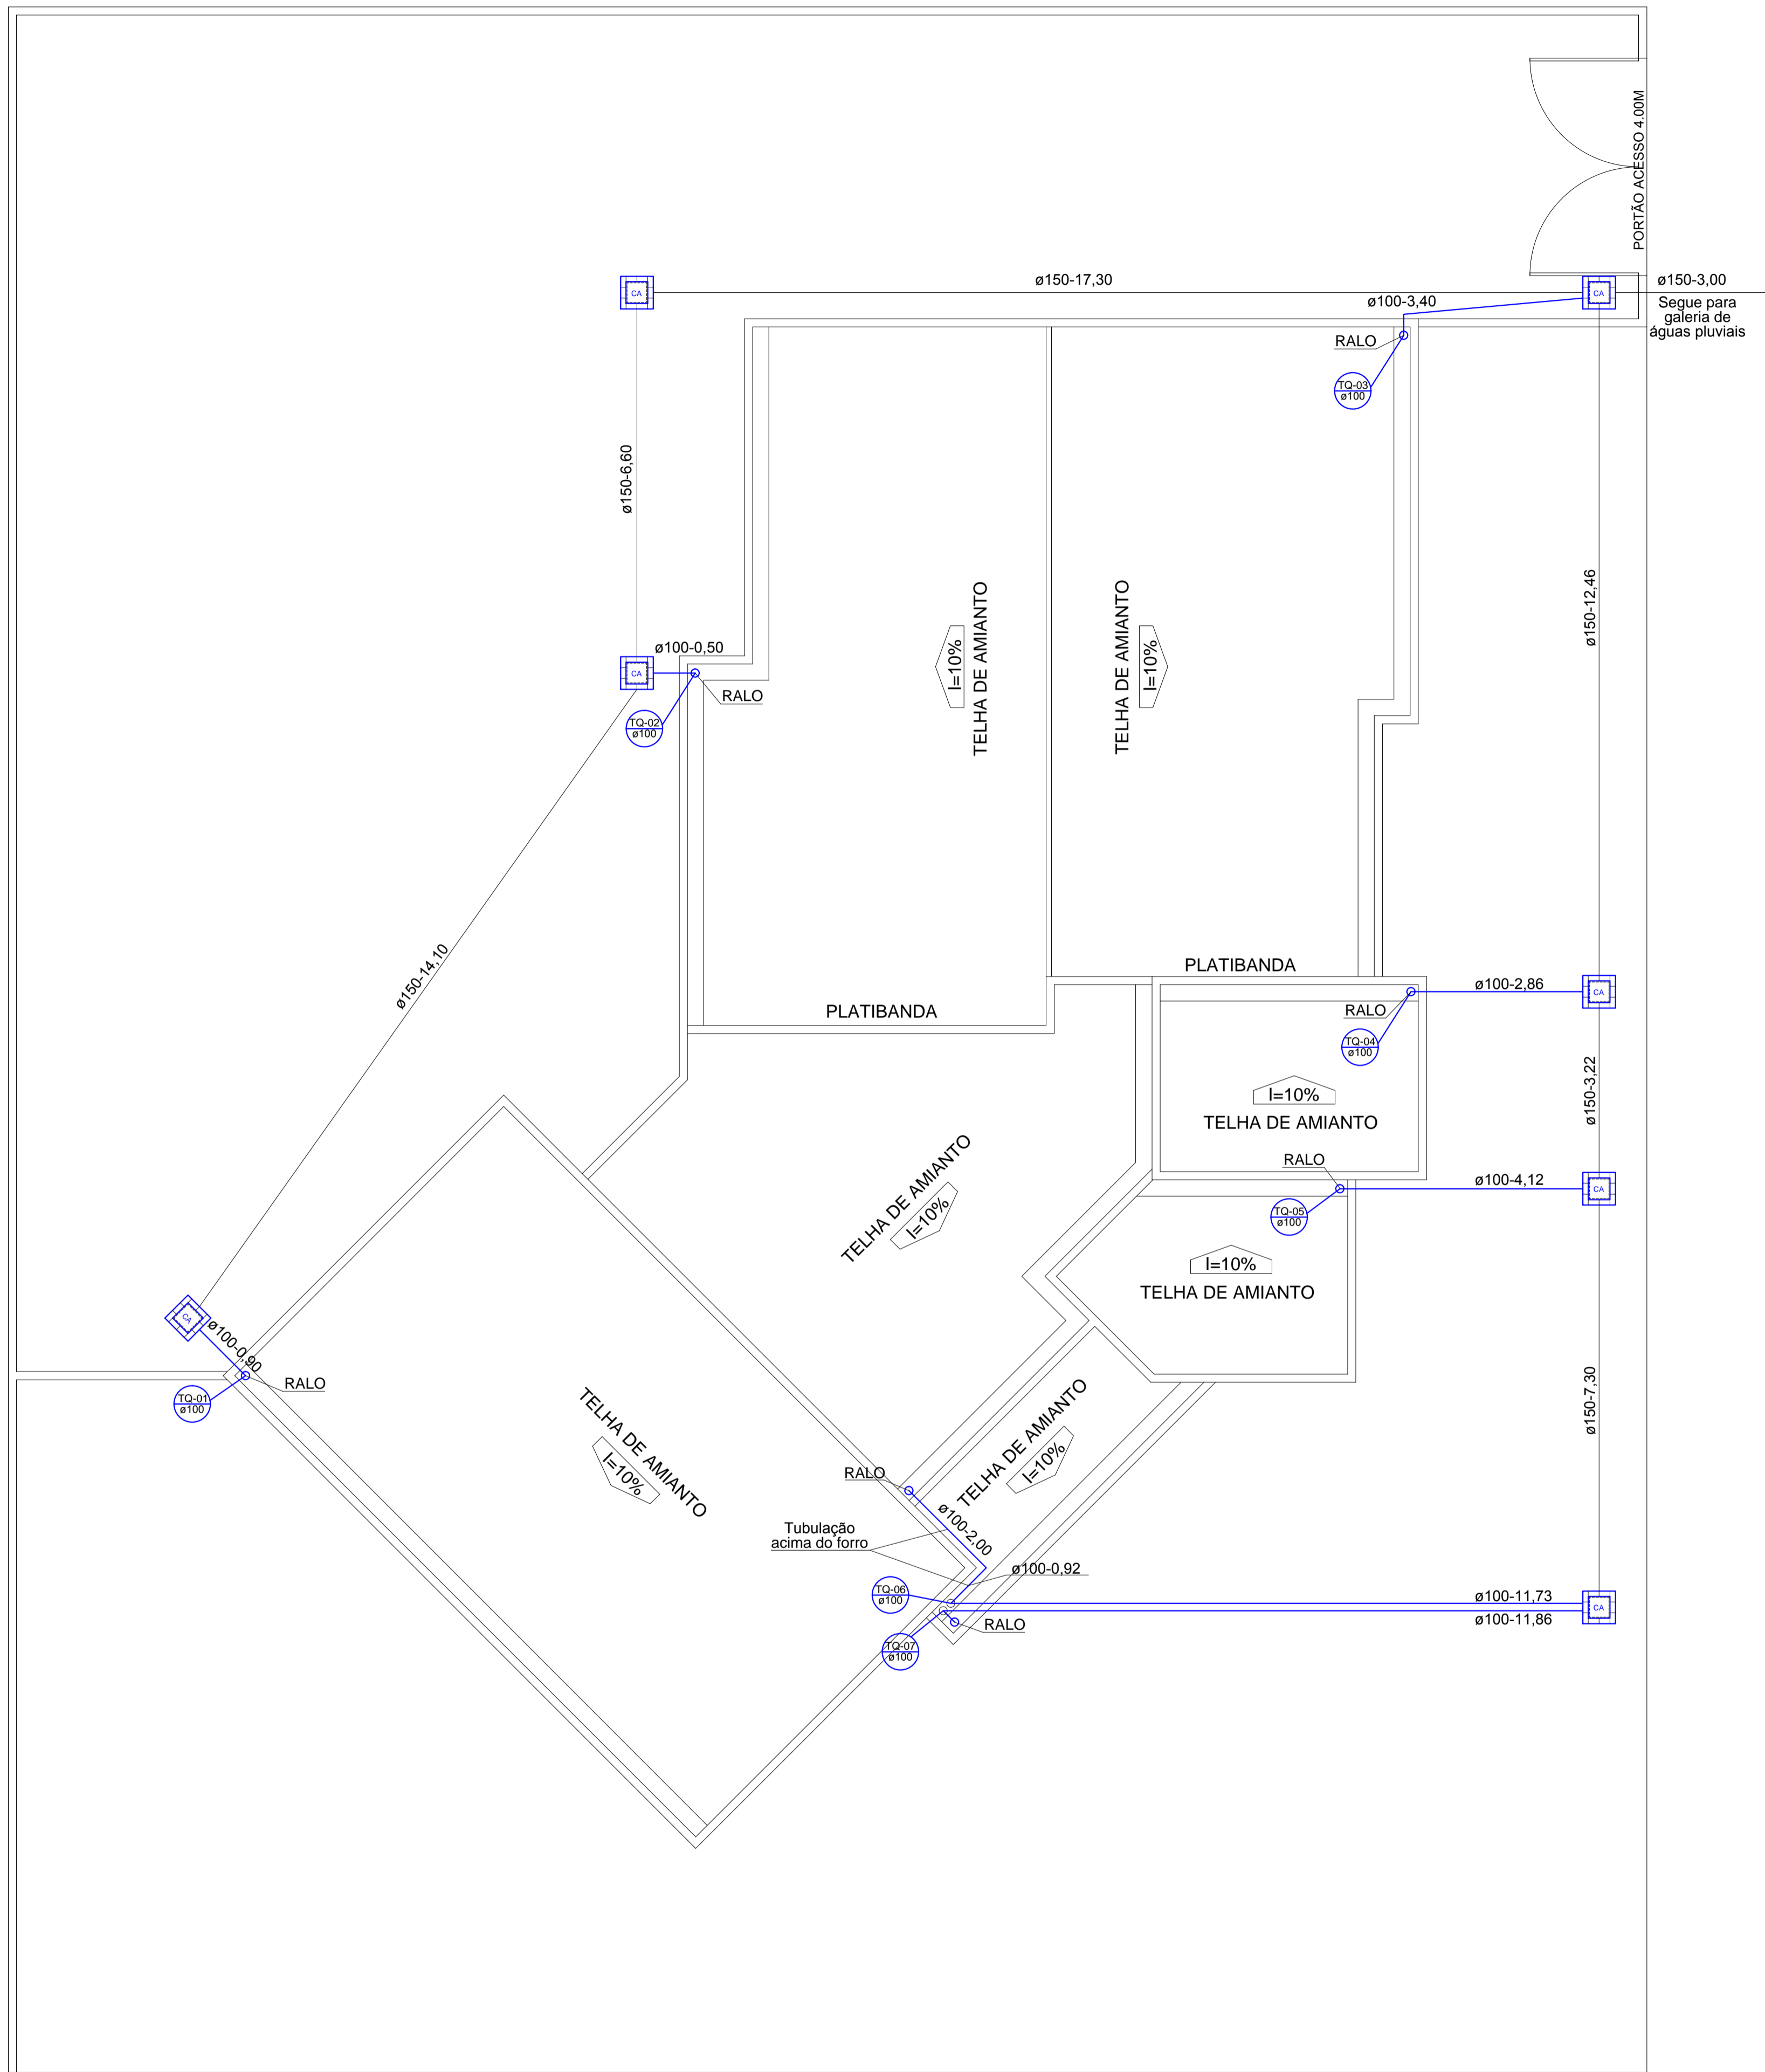

SIMBOLOGIA

- X - NÚMERO DA COLUNA
Y - DIÂMETRO DA COLUNA
- ØYY - X,XX
Dâmetro: mm
Comprimento: metros
- CA CAIXA DE AREIA
- TODAS AS TUBULAÇÕES TERÃO INCLINAÇÕES MÍNIMAS DE 1%.
- AS COTAS PREVALECEM SOBRE O DESENHO

CARIMBO DO CREA:		CARIMBO DA PREFEITURA:	
ASSOCIAÇÃO MATO-GROSSENSE DOS MUNICÍPIOS COORDENAÇÃO TÉCNICA E DE PROJETOS SITE: www.amm.org.br E-MAIL: centraldeprojetosamm@gmail.com ADM. NEURILAN FRAGA INSTITUTO ASSISTENCIAL DE DESENVOLVIMENTO			
TIPO DE OBRA:	INSTITUCIONAL	MODALIDADE:	CONSTRUÇÃO
CENTRO DA JUVENTUDE			
PROPRIETÁRIO/ CNPJ:	PREFEITURA MUNICIPAL DE SANTO ANTÔNIO DO LESTE - MT		
ENDEREÇO:	AV. MACEIO, S/N. ESQUINAS C/ RUA DAS FLORES QUADRA 01- JARDIM BEM VIVER		
AUTOR DO PROJETO:	Bernardo Reis de Mello Almeida Engenheiro Sanitarista e Ambiental Crea: 121213549-0		
RESPONSÁVEL TÉCNICO P/ OBRA:			
PROJETO HIDROSSANITÁRIO			
ASSUNTO:			
PLANTA BAIXA E DETALHES: ÁGUA PLUVIAL			
LOCAL DO ARQUIVO: MUNICÍPIOS 2015, SANTO ANTONIO DO LESTE	ÍNDICES URBANÍSTICOS	QUADRO DE ÁREAS	
DATA DE ENTREGA: 02/09/2020	TAXA DE OCUPAÇÃO: %	CONSTRUIDA=375,28M ²	
REVISÃO: 1 - 01/09/2020	COEFICIENTE DE APROVEITAMENTO: %		
ESCALA: INDICADA	DESENHO: BERNARDO REIS		
ART: 000000-0			