



Santo Antonio do Leste

GOVERNO MUNICIPAL

Um novo tempo, uma nova história

ADM. 2013 / 2016

RUA - PRIMAVERA (PRANCHA TRECHO 02)				
Trecho PV	Quant. PV	tubo ø 40	tubo ø 100	Quant. BL
A 1 - A 2	1	136,00		3
A 2 - A 3	1	41,00	95	3
A 3 - A 4	1	41,00	95	3
A 4 - A 5	1	41,00	78	3
A 5	1	58,00		4
TOTAL	5	317,00	268,00	16

AVENIDA GIOÁS (PRANCHA TRECHO 02)				
Trecho PV	Quant. PV	tubo ø 40	tubo ø 100	Quant. BL
PV 6A - PV 10A			95,00	
PV 10A - PV 11A	1	58,00	95,00	4
PV 11A - PV 12A	1	58,00	95,00	4
PV 12A - PV 13A	1	58,00	95,00	4
PV 13A - PV 14A	1	58,00	95,00	4
PV 14A - PV 15A	1	58,00	95,00	4
PV 15A - PV 16A			92	
PV 16A/ DISCIP			100,00	
TOTAL	5	290,00	762,00	20

PASSA FUNDO (PRANCHA TRECHO 01)				
Trecho PV	Quant. PV	tubo ø 40	tubo ø 100	Quant. BL
PV AE4 - PV AD4	1	41,00	98	3
PV AD4 - PV AC4	1	41,00	98	3
PV AC 4 - PV AD4	1	41,00	98	3
PV AD4 - PV AB4	1	41,00	98	3
PV AB4 - PV AA4	1	41,00	98	3
PV AA4 - PV A4	1	41,00	98	3
TOTAL	6	246,00	588	18

AV.KULUENE				
Trecho PV	Quant. PV	tubo ø 40	tubo ø 100	Quant. BL
PV A4 - PV A5	1	56,00	98	4
PV A5 - PV A6	1	56,00	98	4
PV A6 - PV A7	1	56,00	98	4
PV A7 - PV A8	1	56,00	98	4
PV A8 - PV A9	1	56,00	98	4
PV A9 - PV A10	1	56,00	98	4
PV A 10 / DISCIPADOR			120	
TOTAL	6	336,00	708	24

KULUENE / STº ANTONIO
KULUENE / RUA GARÇAS
KULUENE / RUA 02 DE JULHO
KULUENE / RUA DOMINGOS AZOLINI
KULUENE / RUA SALGADO FILHO
KULUENE / RUA DAS MANGUEIRAS

AV.ARARAS				
Trecho PV	Quant. PV	tubo ø 40	tubo ø 100	Quant. BL
PV 3B	1	41,00		3
PV 3B - PV 4B	1	41,00	98	3
PV 4B - PV 5B	1	41,00	98	3
PV 5B - PV 6B	1	41,00	98	3
PV 6B - PV 7B	1		13	
PV 7B/ DISCIP			113	
TOTAL	5	164,00	420	12

RUA 02 DE JULHO
RUA DOMINGOS AZOLINI
RUA SALGADO FILHO
RUA DAS MANGUEIRAS



Santo Antonio do Leste

GOVERNO MUNICIPAL

Um novo tempo, uma nova história

ADM. 2013 / 2016

AV. BRASIL (PRANCHA TRECHO 04)				
Trecho PV	Quant. PV	tubo ø 40	tubo ø 100	Quant. BL
PV B4	1	40,00		3
PV B4 - PV B8	1	40,00	98	3
PV B8 - PV B12	1	40,00	98	3
PV B12 - PV B16	1	40,00	98	3
PV B16 - PV B20	1	40,00	98	3
PV B20 - PV B 21	1	20,00	98	2
PV B 21 - PV B23	1	20,00	98	2
PV B 23 - PV B24	1	20,00	98	2
PV B24 - PV B25	1	20,00	98	2
PV B25 - DISCIPADOR			123	
TOTAL	9	280,00	907	23

RUA DAS FLORES	RUA DAS FLORES
RUA DAS FLORES	RUA PRIMAVERA
RUA PRIMAVERA	RUA PASSO FUNDO
RUA PASSO FUNDO	RUA SANTO ANTONIO
RUA SANTO ANTONIO	RUA DAS GARÇAS
RUA DAS GARÇAS	RUA 02 DE JULHO
RUA 02 DE JULHO	RUA DOMINGOS AZZOLINI
RUA DOMINGOS AZZOLINI	RUA SALGASO FILHO
RUA SALGASO FILHO	RUA MANGUEIRAS
RUA MANGUEIRAS	DISCIPADOR

RESUMO			
PV	TUBO ø 40	TUBO ø 100	BOCA DE LOBO
36	1.633,00	3.653	113



Santo Antonio do Leste

G O V E R N O M U N I C I P A L

Um novo tempo, uma nova história

ADM. 2013 / 2016

OBRA: PAVIMENTAÇÃO E DRENAGEM DE VIAS URBANAS

LOCAL: SANTO ANTONIO DO LESTE - MT

PROPR.: RUAS DIVERSAS

MEMÓRIA DE CÁLCULO DE ESCAVAÇÃO E REATERRO

ITEM	DISCRIMINAÇÃO	UNID	EXTENÇÃO	LARG	ALT	VOL	ESCORAMENTO (área m²)	Compactação Vala (m²)	ESCAVAÇÃO (M3)	COLCHAO DE AREIA,	REATERRO
1.0	ESCAVACAO DE VALA (TIPO 01) NAO ESCORADA EM MATERIAL DE 1A CATEGORIA COM PROFUNDIDADE DE 1,5 ATE 3M COM RETROESCAVADEIRA 75HP, SEM ESGOTAMENTO										
RUA - PRIMAVERA (PRANCHA TRECHO 02)											
	Tubulação D=40cm	m	317,00	1,00	1,40	443,80	443,80	317,00	443,80	31,70	403,98
	Tubulação D=100cm	m	268,00	1,60	2,00	857,60	536,00	428,80	857,60	42,88	647,22
AVENIDA GIOÁS (PRANCHA TRECHO 02)											
	Tubulação D=40cm	m	290,00	1,00	1,40	406,00	406,00	290,00	406,00	29,00	369,58
	Tubulação D=100cm	m	762,00	1,60	2,00	2.438,40	1.524,00	1.219,20	2.438,40	121,92	1.840,23
PASSA FUNDO (PRANCHA TRECHO 01)											
	Tubulação D=40cm	m	246,00	1,00	1,40	344,40	344,40	246,00	344,40	24,60	313,50
	Tubulação D=100cm	m	588,00	1,60	2,00	1.881,60	1.176,00	940,80	1.881,60	94,08	1.420,02
AV. KULUENE											
	Tubulação D=40cm	m	336,00	1,00	1,40	470,40	470,40	336,00	470,40	33,60	428,20
	Tubulação D=100cm	m	708,00	1,60	2,00	2.265,60	1.416,00	1.132,80	2.265,60	113,28	1.709,82
AV. ARARAS											
	Tubulação D=40cm	m	164,00	1,00	1,40	229,60	229,60	164,00	229,60	16,40	209,00
	Tubulação D=100cm	m	420,00	1,60	2,00	1.344,00	840,00	672,00	1.344,00	67,20	1.014,30
AV. BRASIL											
	Tubulação D=40cm	m	280,00	1,00	1,40	392,00	392,00	280,00	392,00	28,00	356,83
	Tubulação D=100cm	m	907,00	1,60	2,00	2.902,40	1.814,00	1.451,20	2.902,40	145,12	2.190,41
	TUBO DE 40		1.633,00					1.633,00	2.286,20	163,30	2.081,10
	TUBO DE 100		3.653,00					5.844,80	11.689,60	584,48	8.822,00



Santo Antonio do Leste

G O V E R N O M U N I C I P A L

Um novo tempo, uma nova história

ADM. 2013 / 2016

ORÇAMENTO ORIENTATIVO DE MÃO DE OBRA DE DRENAGEM

OBRA: DRENAGEM PLUVIAL DE VIAS URBANA

END. AV. KULUENE - AV ARARAS E PASSO FUNDO

SANTO ANTONIO DO LESTE - MT

24,46%

ITEM	SINAPI/MT JAN/2016	DISCRIMINAÇÃO	UNID.	QUANT	PREÇOS (R\$)		
					S BDI	C BDI	TOTAL
1.0.0		ASSENTAMENTO DE TUBOS Ø 400 MM				46.544,67	
1.0.1	85323	LOCACAO E NIVELAMENTO DE EMISSARIO/REDE COLETORA COM AUXILIO DE EQUIPAMENTO TOPOGRAFICO	M	1.633,00	0,54	1.097,51	
1.0.2	73962/021	ESCAVAÇÃO DE VALA NÃO ESCORADA EM MATERIAL 1A CATEGORIA, PROFUNDIDADE ATÉ 1,5 M COM ESCAVADEIRA HIDRÁULICA 105 HP (CAPACIDADE DE 0,78M3), SEM ESGOTAMENTO	M3	2.286,20	0,71	2.020,23	
1.0.3	5622	REGULARIZACAO E COMPACTACAO MANUAL DE TERRENO COM SOQUETE	M2	1.633,00	2,84	5.772,10	
1.0.4	73692	LASTRO DE AREIA MEDIA	M3	163,30	17,24	3.503,91	
1.0.5	08559/ORSE	ASSENTAMENTO DE TUBO DE CONCRETO ARMADO CA1 D=0,40 M	M	1.633,00	8,29	16.848,85	
1.0.6	74015/001	REATERRO E COMPACTAÇÃO MECÂNICO DE VALA COM COMPACTADOR MANUAL TIPO SOQUETE VIBRATÓRIO	M3	2.081,10	6,68	17.302,07	
2.0.0		ASSENTAMENTO DE TUBOS Ø 1000 MM				198.867,65	
2.0.1	85323	LOCACAO E NIVELAMENTO DE EMISSARIO/REDE COLETORA COM AUXILIO DE EQUIPAMENTO TOPOGRAFICO	M	3.653,00	0,54	2.455,12	
2.0.2	73962/004	ESCAVAÇÃO DE VALA NÃO ESCORADA EM MATERIAL DE 1A CATEGORIA COM PROFUNDIDADE DE 1,5 ATÉ 3M COM RETROSCAVADEIRA 75HP, SEM ESGOTAMENTO	M3	11.689,60	1,78	25.896,99	
2.0.3	5622	REGULARIZACAO E COMPACTACAO MANUAL DE TERRENO COM SOQUETE	M2	5.844,80	2,84	20.659,40	
2.0.4	73692	LASTRO DE AREIA MEDIA	M3	584,48	17,24	12.541,13	
2.0.5	08555/ORSE	ASSENTAMENTO DE TUBO DE CONCRETO ARMADO CA1 D=1,00 M	M	3.653,00	14,07	63.969,58	
2.0.6	74015/001	REATERRO E COMPACTAÇÃO MECÂNICO DE VALA COM COMPACTADOR MANUAL TIPO SOQUETE VIBRATÓRIO	M3	8.822,00	6,68	73.345,43	



Santo Antonio do Leste

G O V E R N O M U N I C I P A L

Um novo tempo, uma nova história
ADM. 2013/2016

ORÇAMENTO ORIENTATIVO DE MÃO DE OBRA DE DRENAGEM

OBRA: DRENAGEM PLUVIAL DE VIAS URBANA
END. AV. KULUENE - AV ARARAS E PASSO FUNDO
SANTO ANTONIO DO LESTE - MT

24,46%

ITEM	SINAPI/MT JAN/2016	DISCRIMINAÇÃO	UNID.	QUANT	PREÇOS (R\$)		
					UNITÁRIO		TOTAL
				S BDI	C BDI		
3.0.0		BOCA DE LOBO				39.576,03	
3.0.1	83659	BOCA DE LOBO EM ALVENARIA TIJOLO MACICO, REVESTIDA C/ ARGAMASSA DE CIMENTO E AREIA 1:3, SOBRE LASTRO DE CONCRETO 10CM E TAMPA DE CONCRETO ARMADO	UN	113,00	281,40	39.576,03	
4.0.0		POÇO DE VISITA				47.411,94	
4.0.1	83711	POÇO DE VISITA EM ALVENARIA, PARA REDE D=1,00 M, PARTE FIXA C/ 1,00 M DE ALTURA E USO DE RETROSCAVADEIRA	UN	36,00	1.058,17	47.411,94	
					TOTAL	332.400,29	

Santo Antônio de Leste, MT - 21 de Março de 2016

Importa o presente ORÇAMENTO em R\$ 332.400,29
(TREZENTOS E TRINTA E DOIS MIL, QUATROCENTOS REAIS E VINTE E NOVE CENTAVOS)

Getonio Dias Guirra
Eng. Civil CREA MT 5.594/D



Santo Antonio do Leste
G O V E R N O M U N I C I P A L
 Um novo tempo, uma nova história
 APA 2012/2016





C R O N O G R A M A F Í S I C O F I N A N C E I R O


OBRA: PAVIMENTAÇÃO E DRENAGEM DE VIAS URBANAS
 END. LOGRADOUROS DIVERSOS DA CIDADE
 SANTO ANTONIO DO LESTE - MT

ITEM	DISCRIMINAÇÃO	VALOR (R\$)	PESO (%)	PERÍODO		2º MÊS		3º MÊS		4º MÊS		5º MÊS		TOTAL
				PESO (%)	VALOR (R\$)	PESO (%)	VALOR (R\$)	PESO (%)	VALOR (R\$)	PESO (%)	VALOR (R\$)	PESO (%)	VALOR (R\$)	
1.0.0	ASSENTAMENTO DE TUBOS Ø 400 MM	46.544,67	14,00%	9.308,93	20,00%	8.378,04	18,00%	10.239,83	22,00%	10.239,83	20,00%	9.308,93	20,00%	46.544,67
2.0.0	ASSENTAMENTO DE TUBOS Ø 1000 MM	198.867,65	59,83%	35.796,18	18,00%	49.716,91	25,00%	35.796,18	18,00%	35.796,18	18,00%	35.796,18	21,00%	198.867,65
3.0.0	BOCA DE LOBO	39.576,03	11,91%	5.936,40	15,00%	9.894,01	25,00%	8.706,73	22,00%	8.706,73	22,00%	8.706,73	16,00%	39.576,03
4.0.0	POÇO DE VISITA	47.411,94	14,26%	11.852,99	25,00%	9.482,39	20,00%	10.430,63	22,00%	10.430,63	20,00%	9.482,39	13,00%	47.411,94
4.0.0		332.400,29	1,00%	62.894,50	18,92%	77.471,35	23,31%	65.173,36	19,61%	65.173,36	19,04%	63.294,23	19,12%	332.400,29


Santo Antônio de Leste, MT - 22 de Março de 2016

Getonio Dias Guirra
 Eng. Civil CREA MT 5.594/D

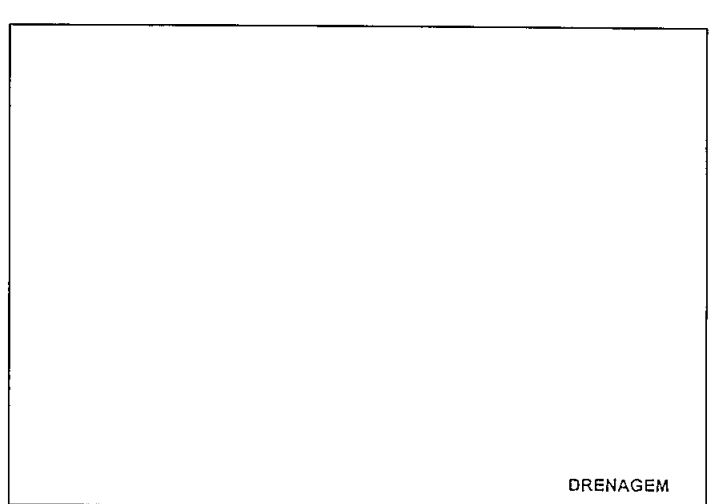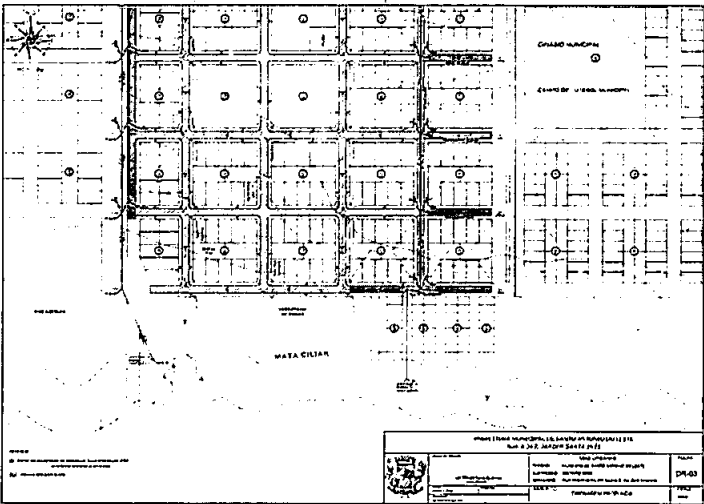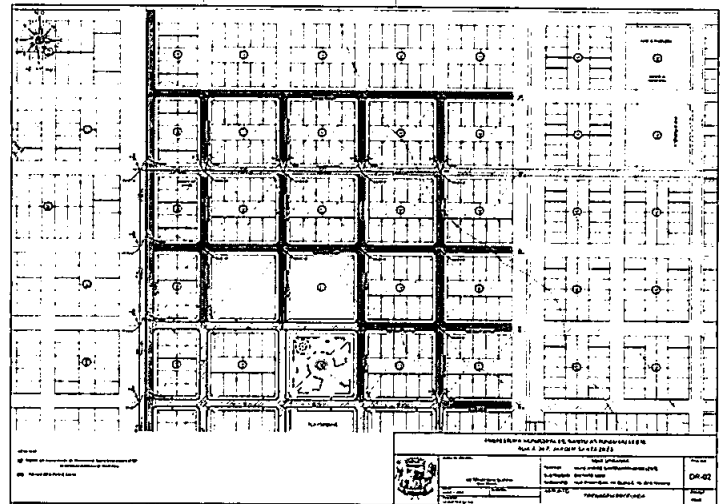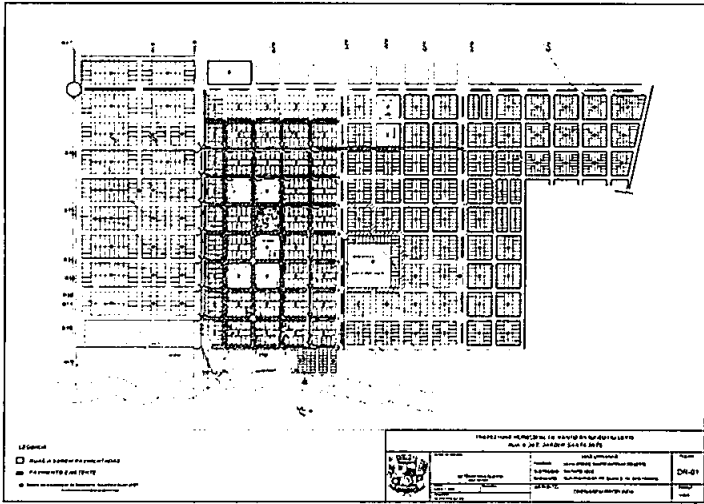

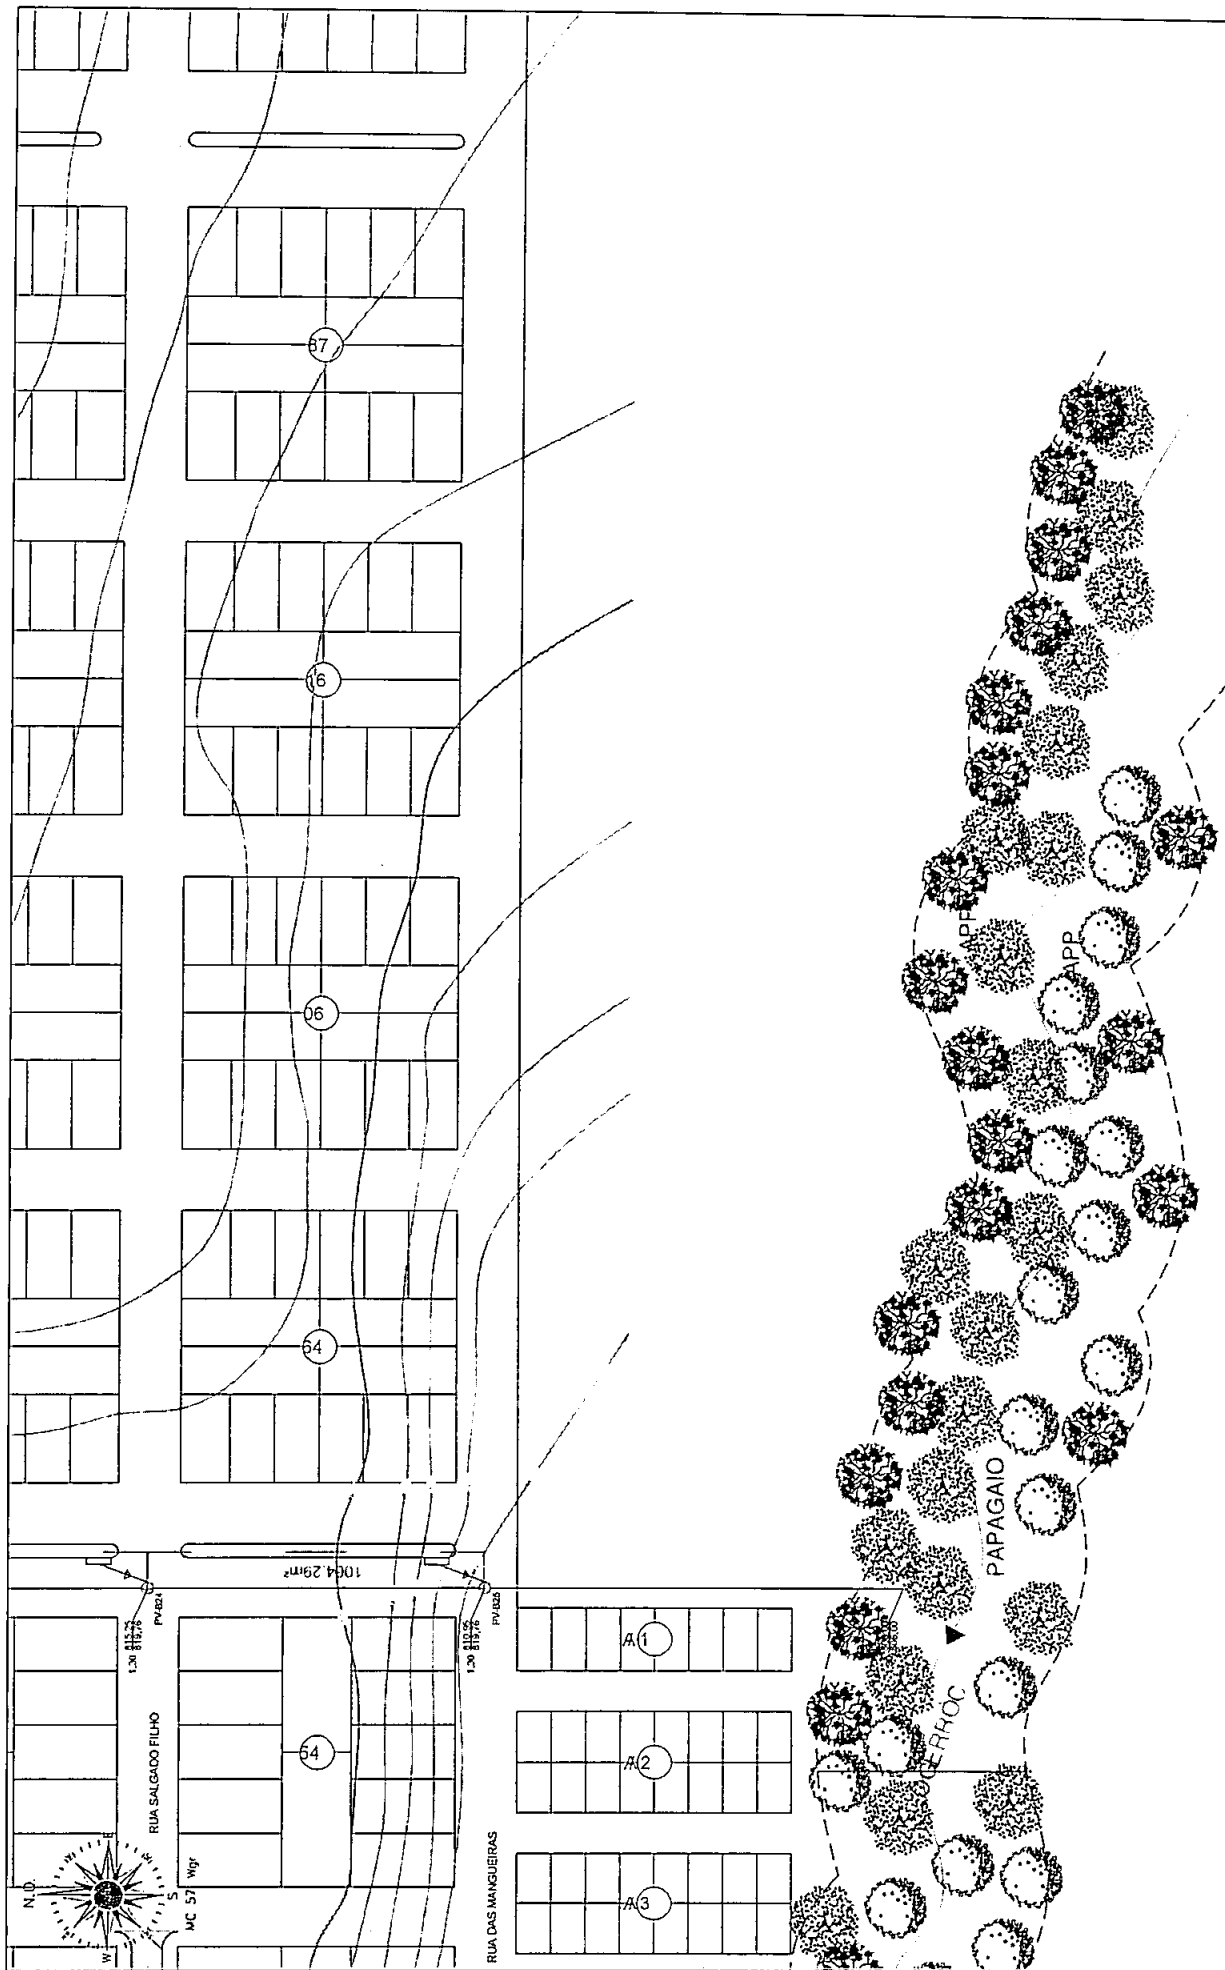





PREFEITURA MUNICIPAL DE SANTO ANTONIO DO LESTE
RUA A 367, JARDIM SANTA INES

 Autor do Projeto: GETONHO DIAS GUERRA CREA: 30690	FOLHA	TRECHO: VIAS URBANAS	DR-08
	DATA: ABRIL / 2016	TRECHO: MUNICÍPIO DE SANTO ANTONIO DO LESTE	ESCALA:
Assinatura: GETONHO DIAS GUERRA	Desenho:	SUBTRECHO: DISTRITO SEDE	1/1000
Assunto: DRENAGEM PROFUNDA			

LEGENDA

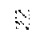-  Trecho a receber Tratamento Superficial Duplo 15D
-  PAVIMENTO EXISTENTE
-  PAVIMENTO A EXECUTAR - ENxada BUAIRO MACI
-  LIMPAS, BORDAS E ERROCO/ODRUS

