


SEÇÃO TRANSVERSAL

VIGA SIMPLES - APOIO

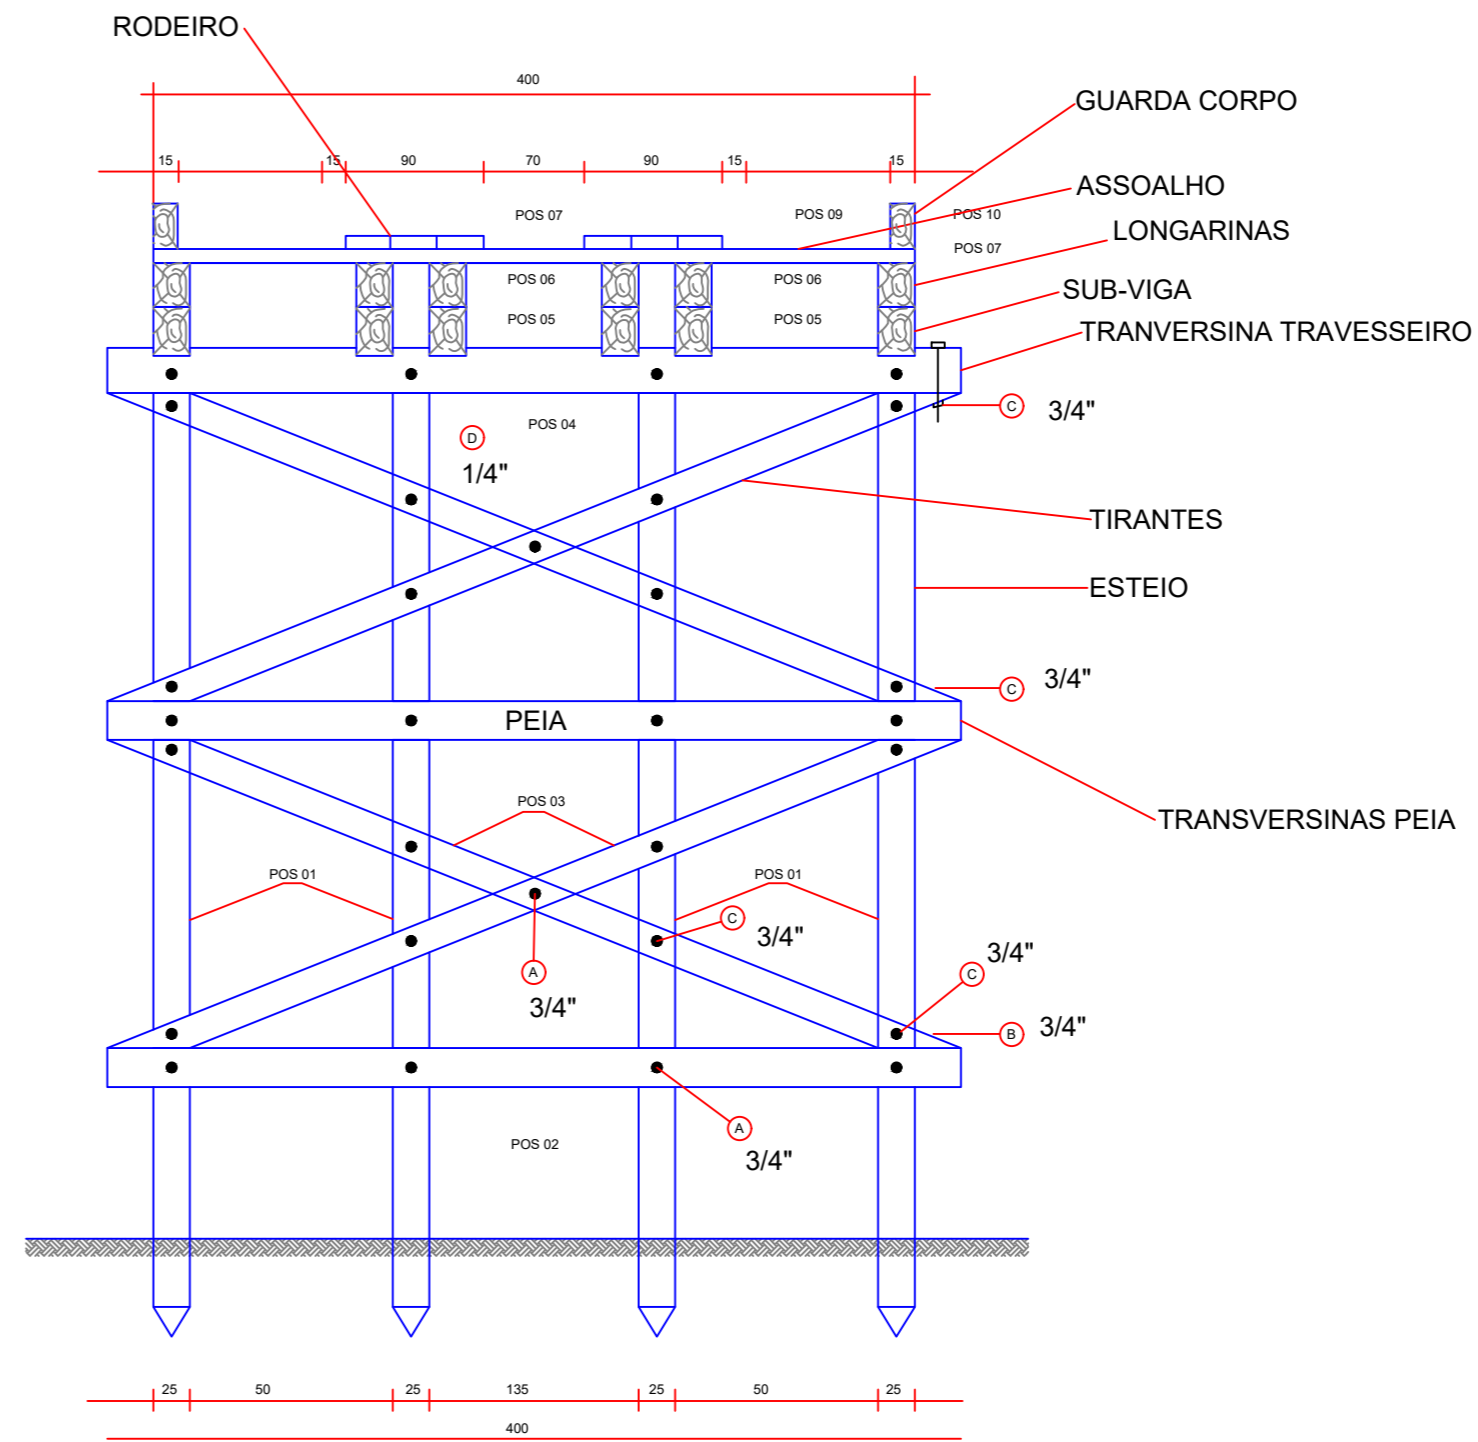

PREFEITURA MUNICIPAL DE



GOVERNO MUNICIPAL
SANTO ANTÔNIO DO LESTE
Continuidade do progresso, de mãos dadas com o povo!
Gestão 2021/2024

SECRETARIA DE OBRAS

PRANCHA:

1/2

PLANTA BAIXA / CORTE ESQUEMÁTICO

ASSUNTO:
CONSTRUÇÃO DE PONTE DE MADEIRA SOBRE O CÓRREGO MIMOSO

LOCAL:
RODOVIA VICINAL - FAZ. CAROLINA
COORDENADAS: 14° 48'21.32" S 53°36'35.24" O

RESPONSÁVEL TÉCNICO:

ANDERSON F. DE MORAIS
Eng. Civil - CREA MT 31202

DATA:
Julho/2021

ESCALA:
Indicada

