


PREFEITURA MUNICIPAL DE SANTO ANTONIO DO LESTE

PROJETO DE CONSERVAÇÃO DE PAVIMENTO EM MICRO REVESTIMENTO

Cliente: Prefeitura Municipal de Santo Antônio do Leste - MT
Obra: Conservação de Rodovia em Micro Revestimento
Local: MT -336

VOLUME 2 - PROJETO DE EXECUÇÃO

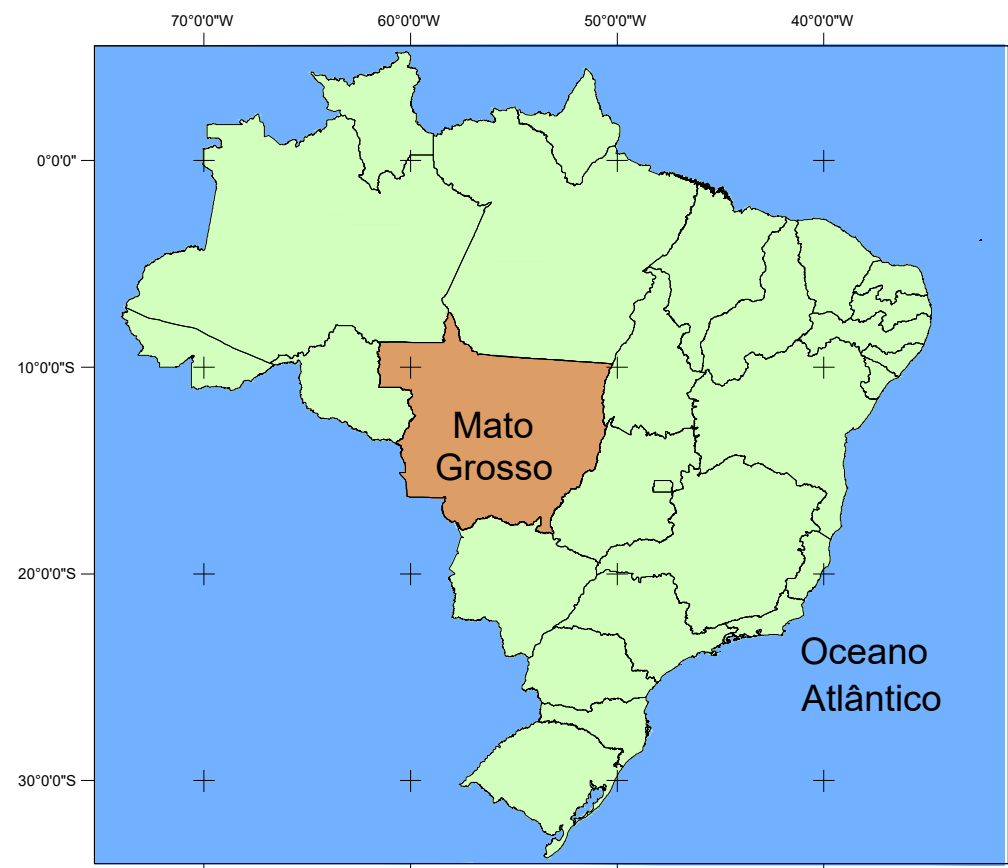


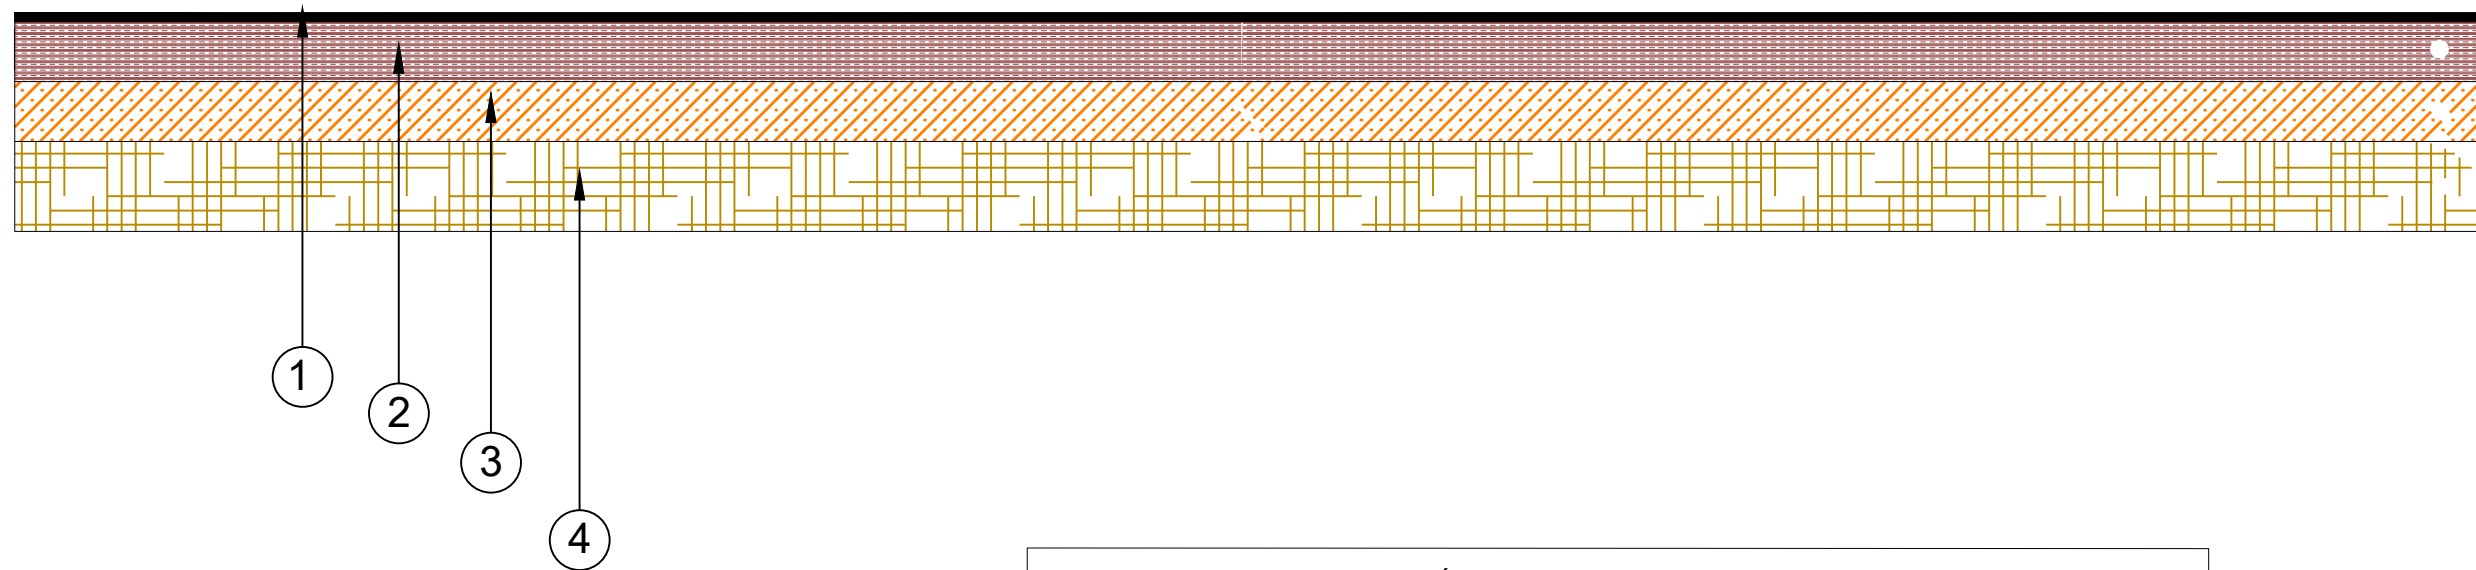

APROVADO PREFEITURA MUNICIPAL	PREFEITURA MUNICIPAL DE SANTO ANTONIO DO LESTE		 FOLHA: AP-01
	LOCAL: END.: RODOVIA MT - 336 TIPO: PROJETO DE RESTAURAÇÃO EM MICROREVESTIMENTO		
	ASSUNTO:	AUTOR:	REV.: INICIAL
	MAPA DE LOCALIZAÇÃO		ESC.: Sem Escala
			DATA: MAIO/20
			VISTO:


DIAGRAMA LINEAR DO PAVIMENTO



- | |
|---|
| 1 - MICRO REVESTIMENTO ASFÁLTICO |
| 2 - REVESTIMENTO ASFÁLTICO - TIPO CBUQ |
| 3 - BASE - ESTABILIZADO GRANULOMETRICAMENTE |
| 4 - SUB-BASE - ESTABILIZADO GRANULOMETRICAMENTE |
| 5 - SUB-LEITO |

APROVADO PREFEITURA MUNICIPAL	PREFEITURA MUNICIPAL DE SANTO ANTONIO DO LESTE	
	LOCAL: END.: RODOVIA MT - 336 TIPO: PROJETO DE RESTAURAÇÃO EM MICROREVESTIMENTO	FOLHA: PV-01
	ASSUNTO: DIAGRAMA LINEAR DO PAVIMENTO	AUTOR: REV.: ESC.: DATA: ABRIL/20 VISTO:

PREFEITURA MUNICIPAL DE SANTO ANTONIO DO LESTE

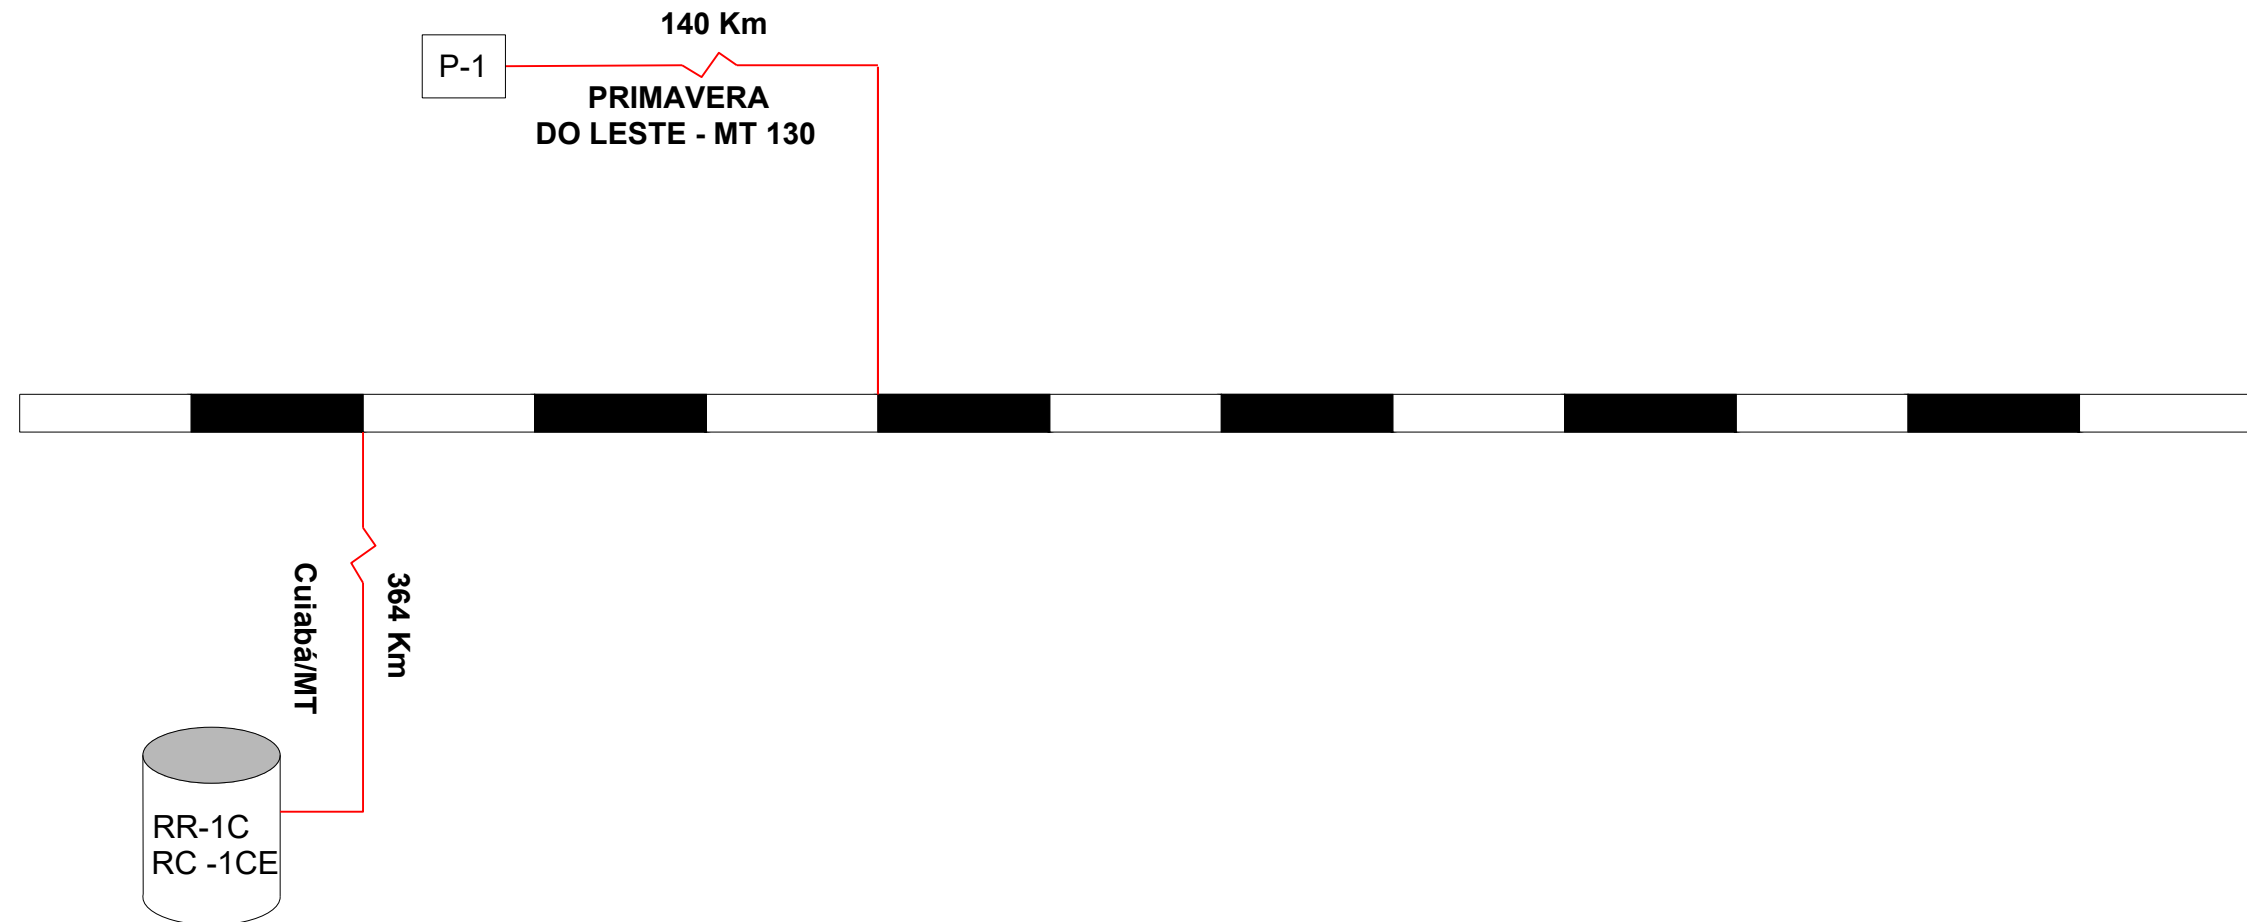


LEGENDA:

P-1 Pedreira - Brita Guia

CM-30
RR-2C MATERIAL BETUMINOSO - Cuiabá - MT

DMT			
TIPO DE MATERIAL	DISTANCIA MÉDIA (km)	TIPO DE PA VIMENTO	COORDENADAS
BETUMINOSO	364	PA VIMENTADO	15°40'22.94" S , 55°58'33.48" O
BRITA	140	PA VIMENTADO	15°33'20.63" S, 54°17'42.67" O

APROVADO PREFEITURA MUNICIPAL	PREFEITURA MUNICIPAL DE SANTO ANTONIO DO LESTE		 FOLHA: PV-02
	LOCAL: END.: RODOVIA MT - 336 TIPO: PROJETO DE RESTAURAÇÃO EM MICROREVESTIMENTO		
	ASSUNTO: DIAGRAMA DE OCORRÊNCIAS	AUTOR:	REV.: INICIAL ESC.: Sem Escala DATA: ABRIL/20 VISTO:



VER DESENHO DE-XXXX.....-2

	APROVADO PREFEITURA MUNICIPAL	PREFEITURA MUNICIPAL DE SANTO ANTONIO DO LESTE			
		LOCAL:	END.: RODOVIA MT-336, MUN. SANTO ANTONIO DO LESTE -MT		FOLHA:
		TIPO:	PROJETO DE CONSERVAÇÃO DE PAVIMENTO MICRO REVESTIMENTO		PC-01
		ASSUNTO:	PROJETO DE CONSERVAÇÃO		REV.: 01
			AUTOR:		ESC.: 1:1000 DATA: MAIO/20 VISTO:

VER DESENHO DE-XXXX.....-1

19+0.00

20+0.00

21+0.00

22+0.00

23+0.00

24+0.00

25+0.00

26+0.00

27+0.00

28+0.00

29+0.00

30+0.00

31+0.00

32+0.00

33+0.00

34+0.00

35+0.00

36+0.00

VER DESENHO DE-XXXX.....-3

APROVADO PREFEITURA MUNICIPAL

PREFEITURA MUNICIPAL DE SANTO ANTONIO DO LESTE

LOCAL:
END.: RODOVIA MT-336, MUN. SANTO ANTONIO DO LESTE -MT
TIPO:
PROJETO DE CONSERVAÇÃO DE PAVIMENTO MICRO REVESTIMENTO

ASSUNTO:
PROJETO DE CONSERVAÇÃO

AUTOR:

FOLHA:
PC-02
REV.:
01
ESC.: 1:1000
DATA: MAIO/20
VISTO:

VER DESENHO DE-XXXX...-2



VER DESENHO DE-XXXX...-4

APROVADO PREFEITURA MUNICIPAL	PREFEITURA MUNICIPAL DE SANTO ANTONIO DO LESTE		
	LOCAL: END.: RODOVIA MT-336, MUN. SANTO ANTONIO DO LESTE -MT		FOLHA: PC-03
	TIPO: PROJETO DE CONSERVAÇÃO DE PAVIMENTO MICRO REVESTIMENTO		REV.: 01
	ASSUNTO: PROJETO DE CONSERVAÇÃO	AUTOR:	ESC.: 1:1000
			DATA: MAIO/20
			VISTO:


VER DESENHO DE-XXXX.....-3



VER DESENHO DE-XXXX.....-5

APROVADO PREFEITURA MUNICIPAL	PREFEITURA MUNICIPAL DE SANTO ANTONIO DO LESTE		
	LOCAL: END.: RODOVIA MT-336, MUN. SANTO ANTONIO DO LESTE -MT		FOLHA: PC-04
	TIPO: PROJETO DE CONSERVAÇÃO DE PAVIMENTO MICRO REVESTIMENTO		REV.: 01
	ASSUNTO: PROJETO DE CONSERVAÇÃO	AUTOR:	ESC.: 1:1000
			DATA: MAIO/20
			VISTO:


VER DESENHO DE-XXXX.....-4

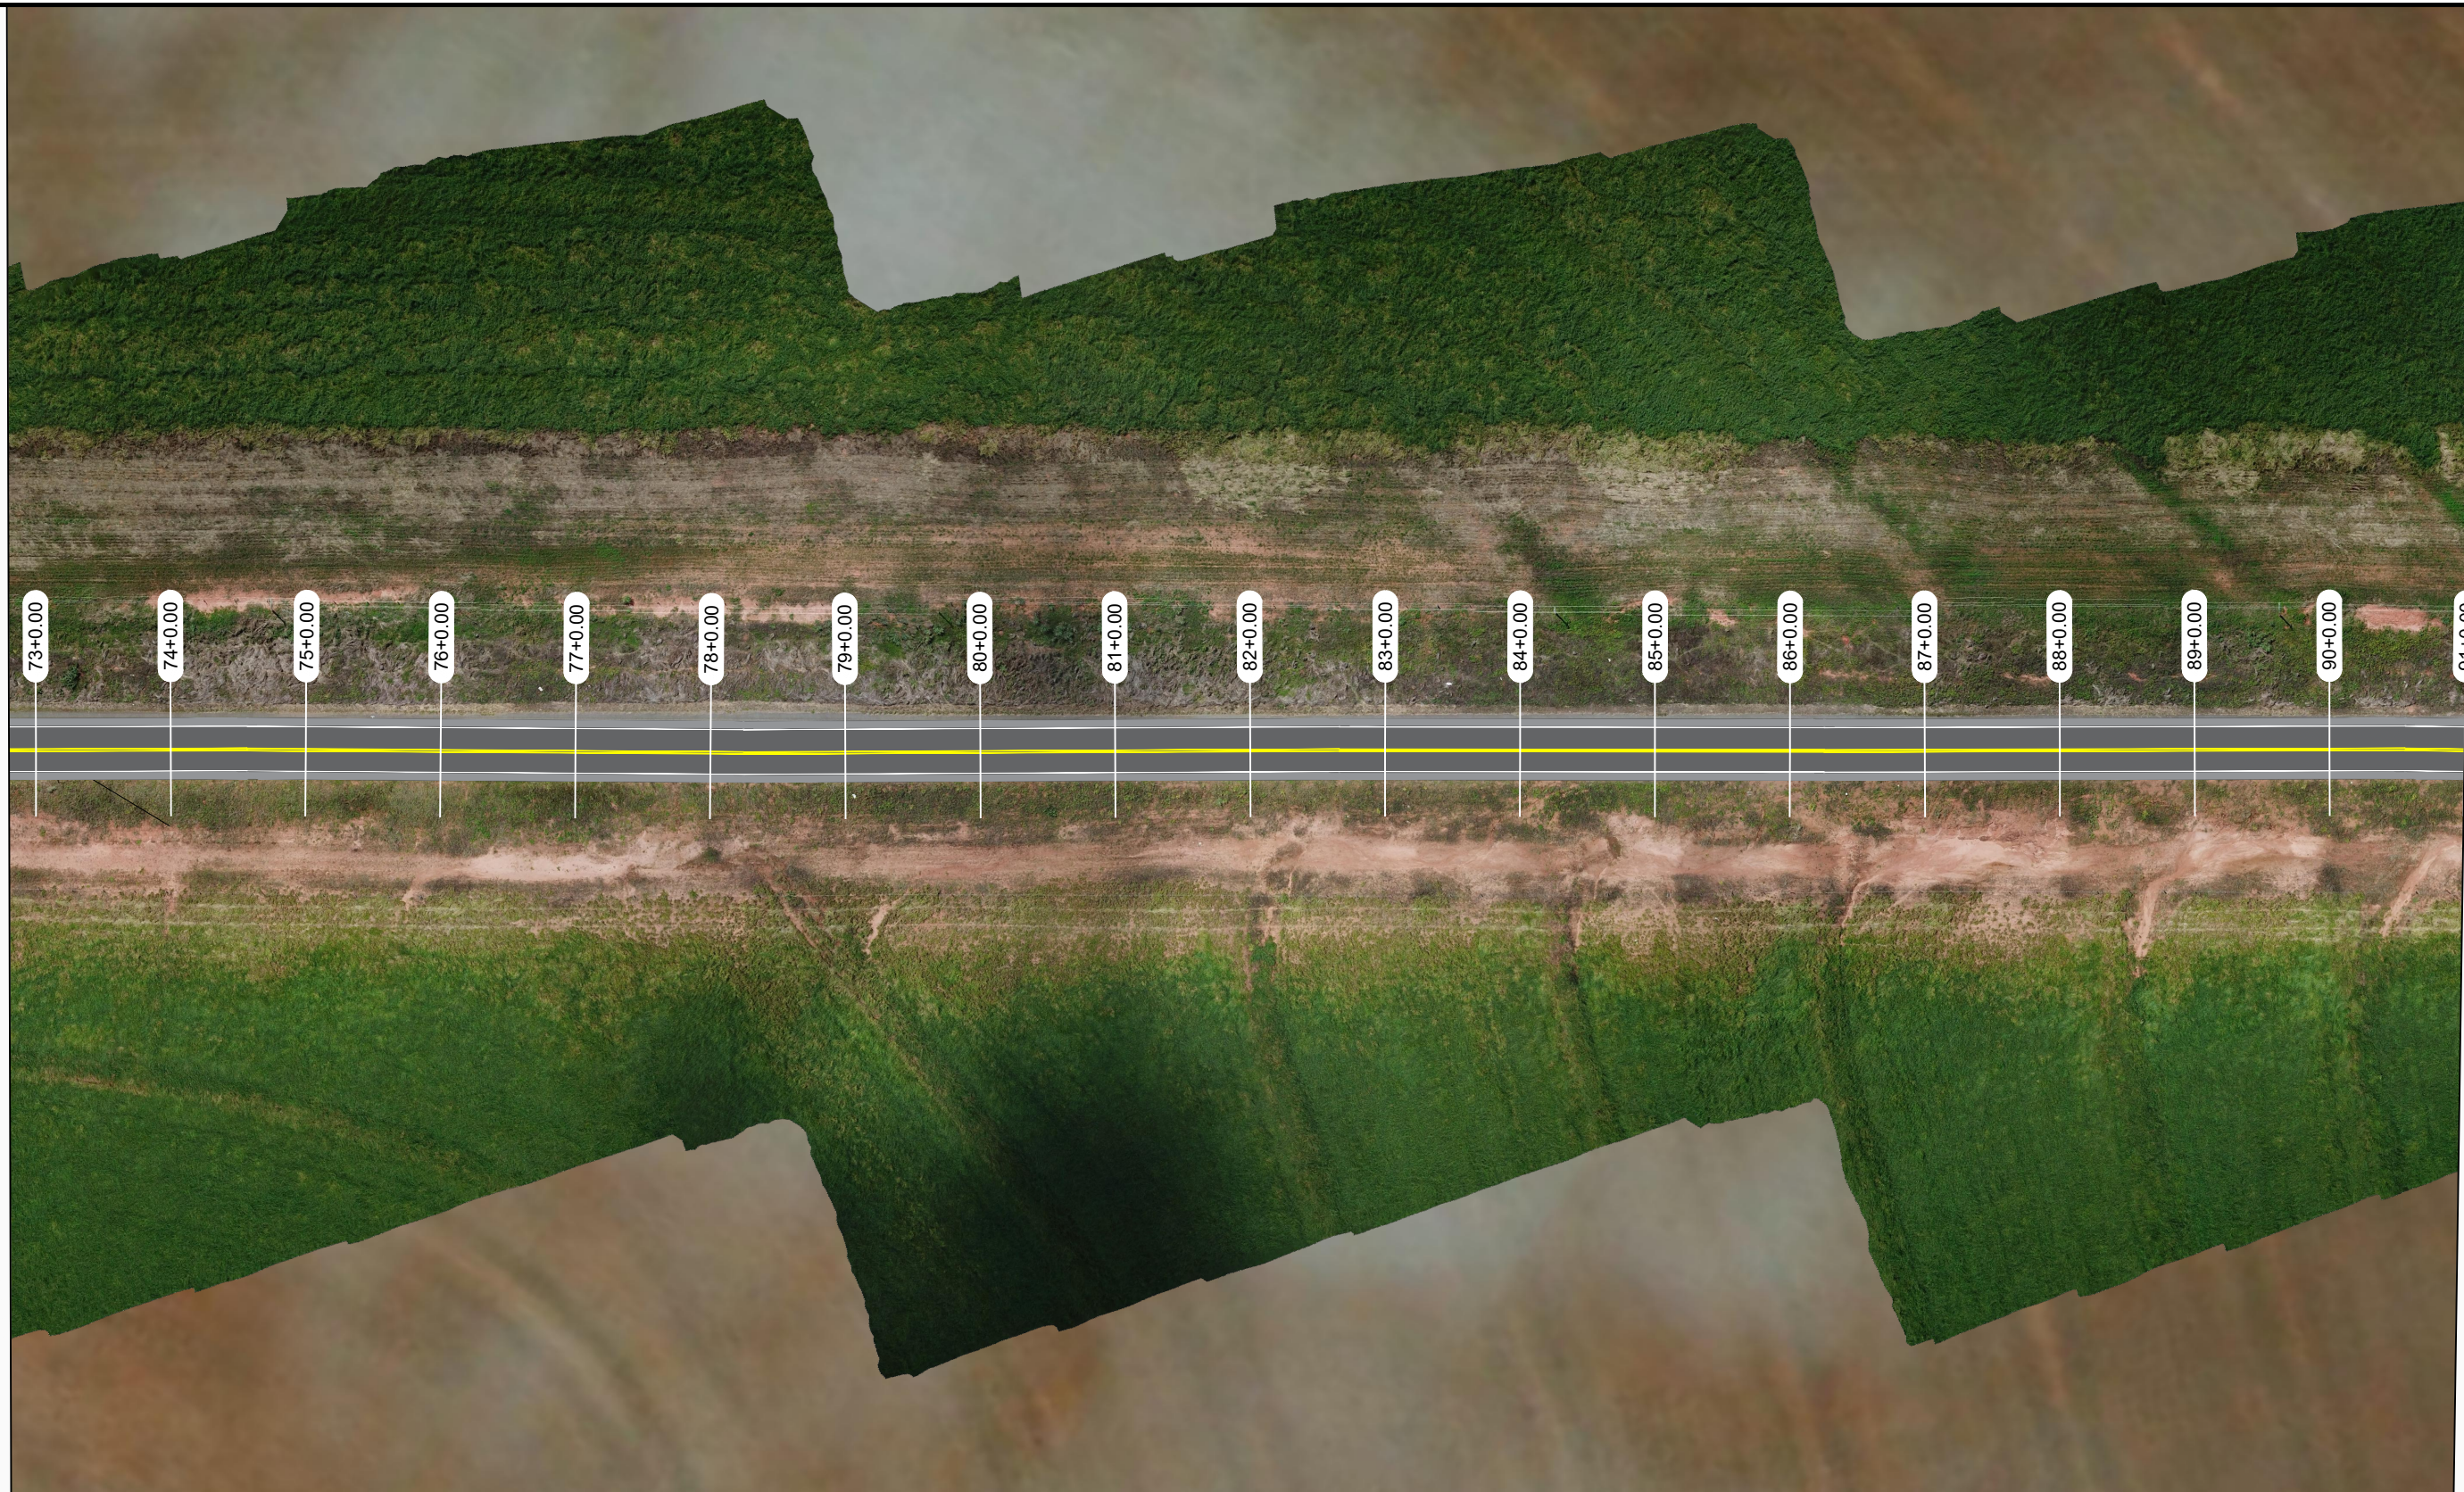

VER DESENHO DE-XXXX.....-6

APROVADO PREFEITURA MUNICIPAL	PREFEITURA MUNICIPAL DE SANTO ANTONIO DO LESTE		FOLHA: PC-05
	LOCAL: END.: RODOVIA MT-336, MUN. SANTO ANTONIO DO LESTE -MT		
	TIPO: PROJETO DE CONSERVAÇÃO DE PAVIMENTO MICRO REVESTIMENTO		REV.: 01
	ASSUNTO: PROJETO DE CONSERVAÇÃO	AUTOR:	ESC.: 1:1000
			DATA: MAIO/20
			VISTO:

VER DESENHO DE-XXXX.....-5

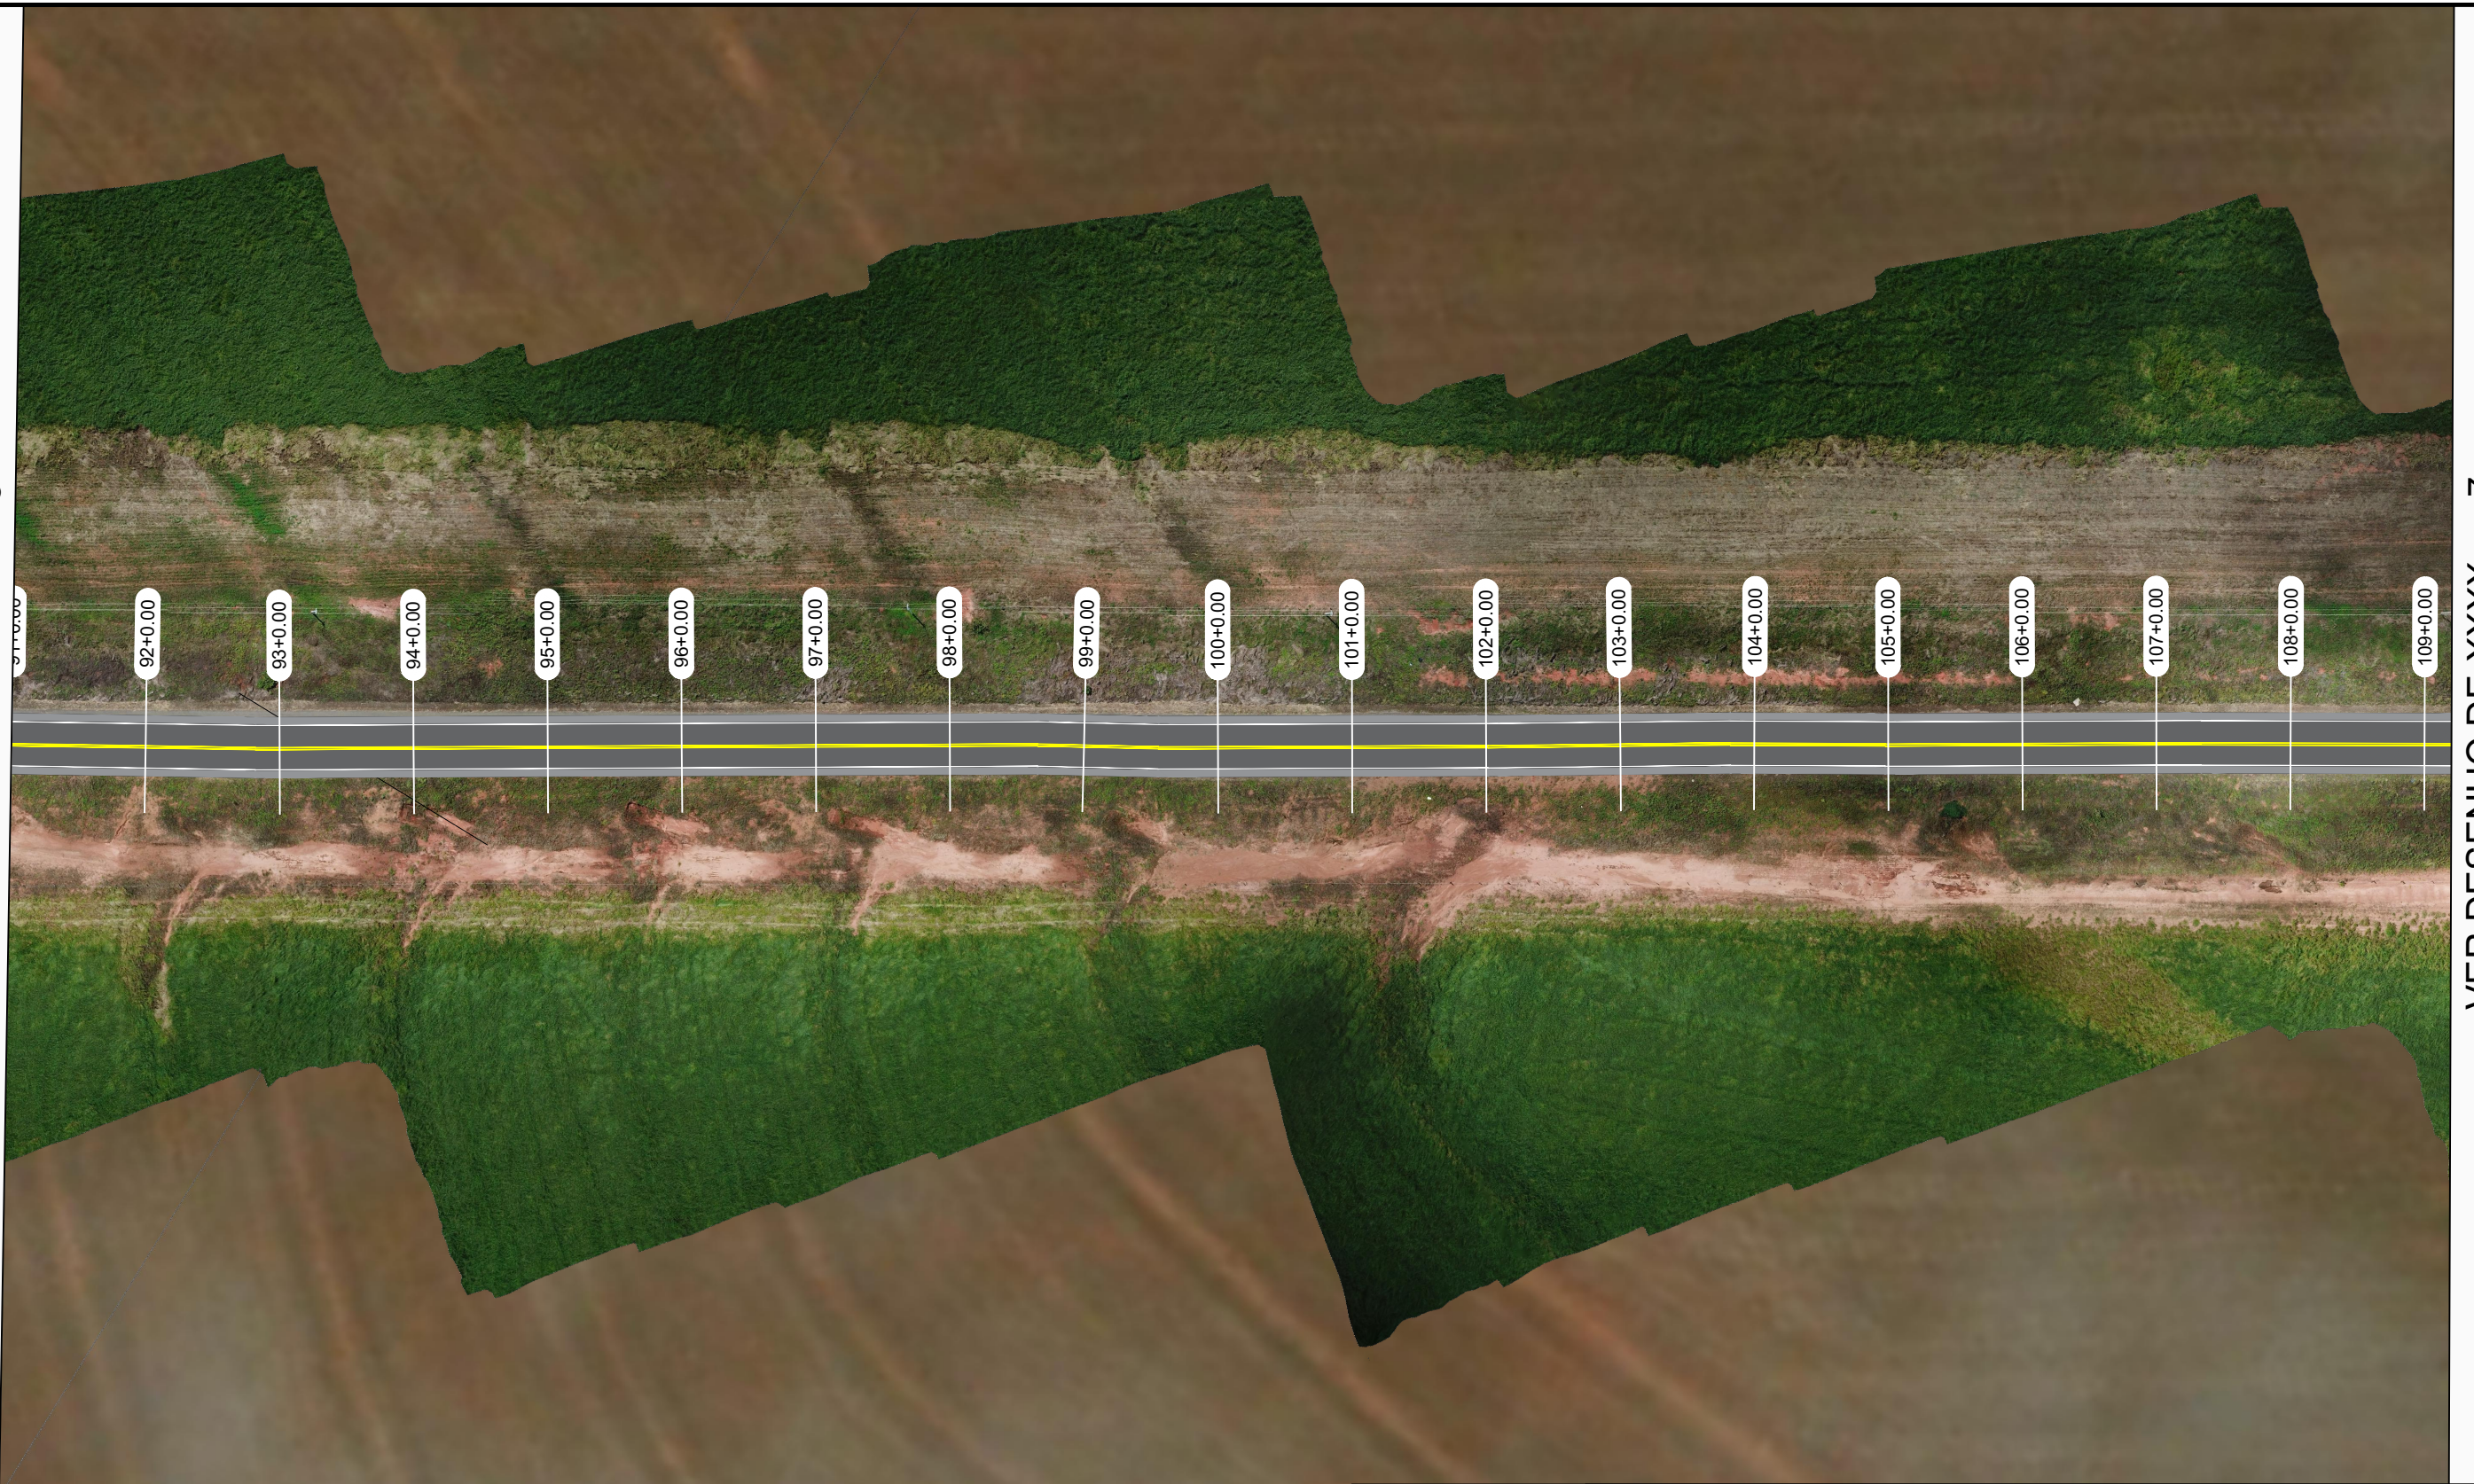

VER DESENHO DE-XXXX.....-7

APROVADO PREFEITURA MUNICIPAL

PREFEITURA MUNICIPAL DE SANTO ANTONIO DO LESTE

LOCAL:
END.: RODOVIA MT-336, MUN. SANTO ANTONIO DO LESTE -MT

TIPO:
PROJETO DE CONSERVAÇÃO DE PAVIMENTO MICRO REVESTIMENTO

ASSUNTO:
PROJETO DE CONSERVAÇÃO

AUTOR:

FOLHA:

PC-06


REV.:
01

ESC.:
1:1000

DATA:
MAIO/20

VISTO:

VER DESENHO DE-XXXX.....-6

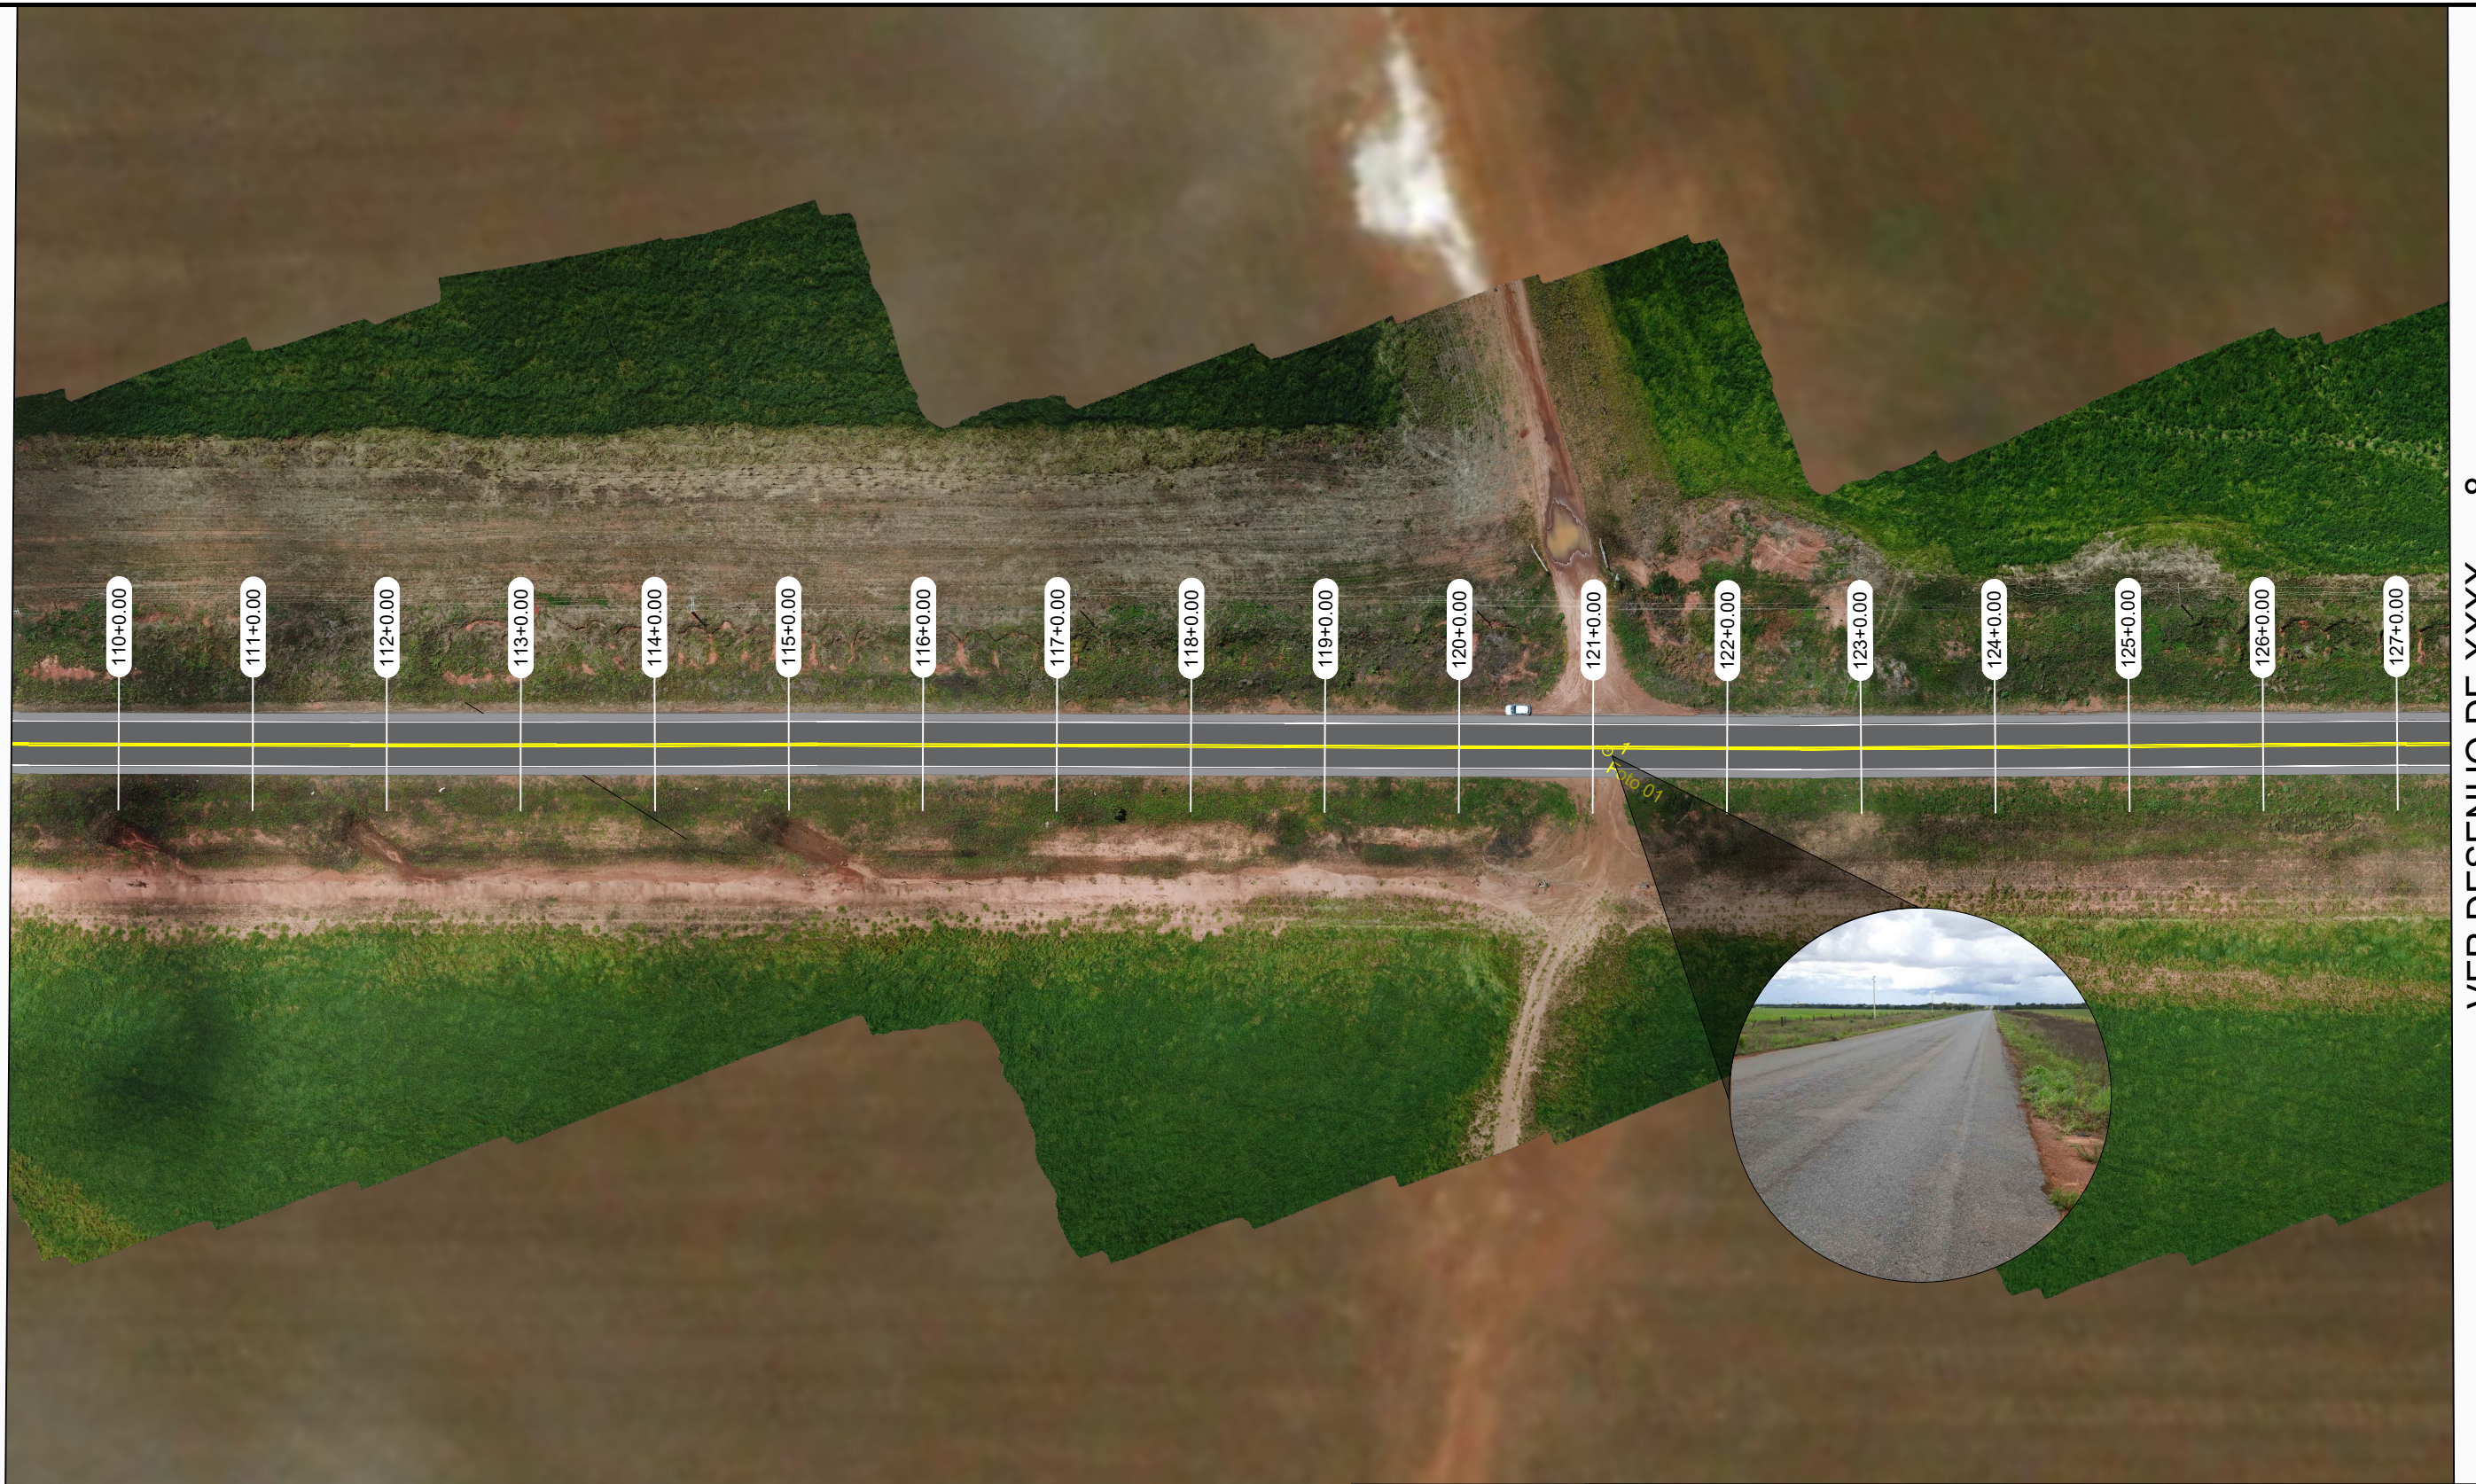

VER DESENHO DE-XXXX.....-8

APROVADO PREFEITURA MUNICIPAL

PREFEITURA MUNICIPAL DE SANTO ANTONIO DO LESTE

LOCAL:
END.: RODOVIA MT-336, MUN. SANTO ANTONIO DO LESTE -MT

TIPO:
PROJETO DE CONSERVAÇÃO DE PAVIMENTO MICRO REVESTIMENTO

ASSUNTO:
PROJETO DE CONSERVAÇÃO

AUTOR:

FOLHA:

PC-07

REV.:
01

ESC.:
1:1000

DATA:
MAIO/20

VISTO:

VER DESENHO DE-XXXX.....-7



VER DESENHO DE-XXXX.....-9

APROVADO PREFEITURA MUNICIPAL

PREFEITURA MUNICIPAL DE SANTO ANTONIO DO LESTE

LOCAL:
END.: RODOVIA MT-336, MUN. SANTO ANTONIO DO LESTE -MT

TIPO:
PROJETO DE CONSERVAÇÃO DE PAVIMENTO MICRO REVESTIMENTO

ASSUNTO: AUTOR:

PROJETO DE CONSERVAÇÃO

FOLHA:

PC-08


REV.: 01

ESC.: 1:1000

DATA: MAIO/20

VISTO:


VER DESENHO DE-XXXX....-8

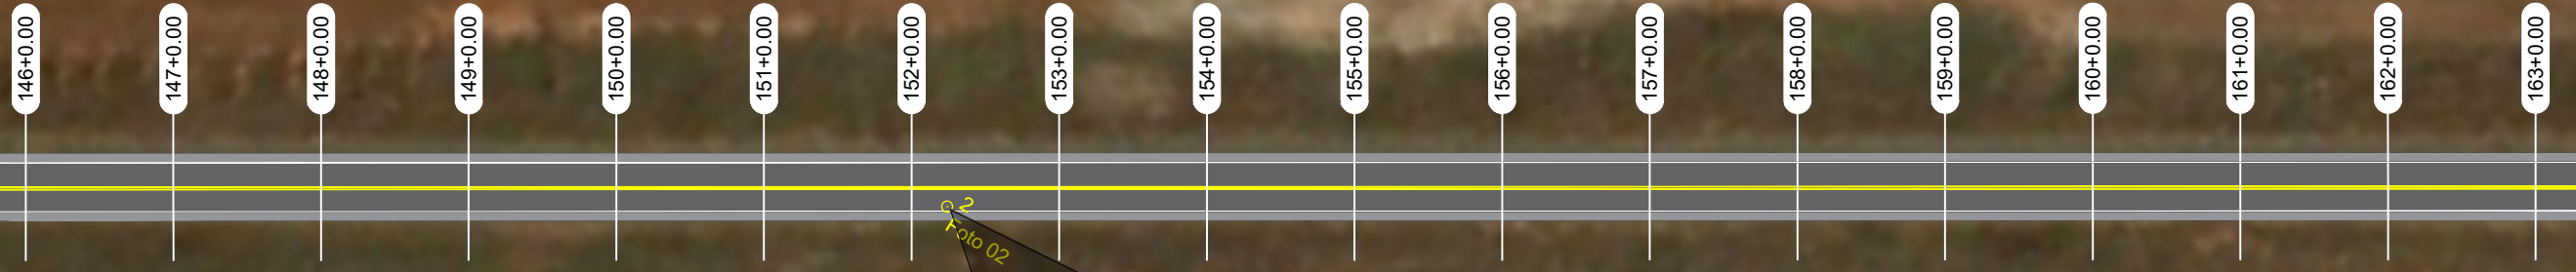

VER DESENHO DE-XXXX....-10

APROVADO PREFEITURA MUNICIPAL	PREFEITURA MUNICIPAL DE SANTO ANTONIO DO LESTE		FOLHA: PC-09
	LOCAL: END.: RODOVIA MT-336, MUN. SANTO ANTONIO DO LESTE -MT	TIPO: PROJETO DE CONSERVAÇÃO DE PAVIMENTO MICRO REVESTIMENTO	
	ASSUNTO: PROJETO DE CONSERVAÇÃO	AUTOR:	ESC.: 1:1000
			DATA: MAIO/20
			VISTO:

VER DESENHO DE-XXXX.....-9

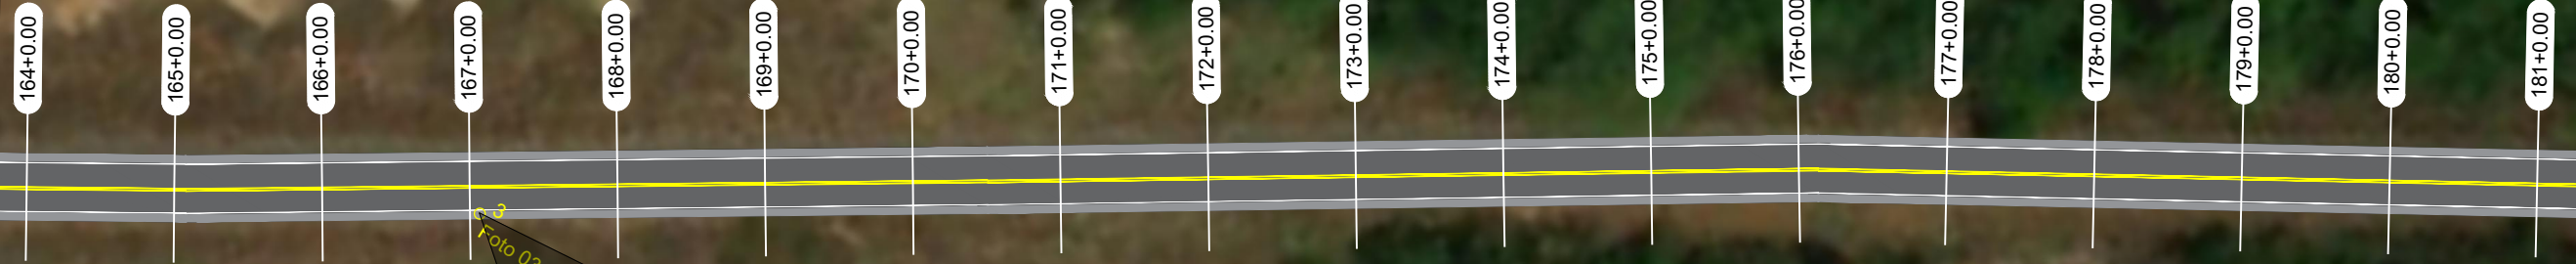

VER DESENHO DE-XXXX.....-11

APROVADO PREFEITURA MUNICIPAL	PREFEITURA MUNICIPAL DE SANTO ANTONIO DO LESTE		FOLHA:
	LOCAL: END.: RODOVIA MT-336, MUN. SANTO ANTONIO DO LESTE -MT		PC-10
	TIPO: PROJETO DE CONSERVAÇÃO DE PAVIMENTO MICRO REVESTIMENTO		
	ASSUNTO: PROJETO DE CONSERVAÇÃO	AUTOR:	ESC.: 1:1000
			DATA: MAIO/20
			VISTO:

VER DESENHO DE-XXXX.....-10



VER DESENHO DE-XXXX.....-12

APROVADO PREFEITURA MUNICIPAL

PREFEITURA MUNICIPAL DE SANTO ANTONIO DO LESTE

LOCAL:
END.: RODOVIA MT-336, MUN. SANTO ANTONIO DO LESTE -MT

TIPO:
PROJETO DE CONSERVAÇÃO DE PAVIMENTO MICRO REVESTIMENTO

ASSUNTO: AUTOR:

PROJETO DE CONSERVAÇÃO

FOLHA:

PC-11


REV.: 01

ESC.: 1:1000

DATA: MAIO/20

VISTO:

VER DESENHO DE-XXXX.....-11

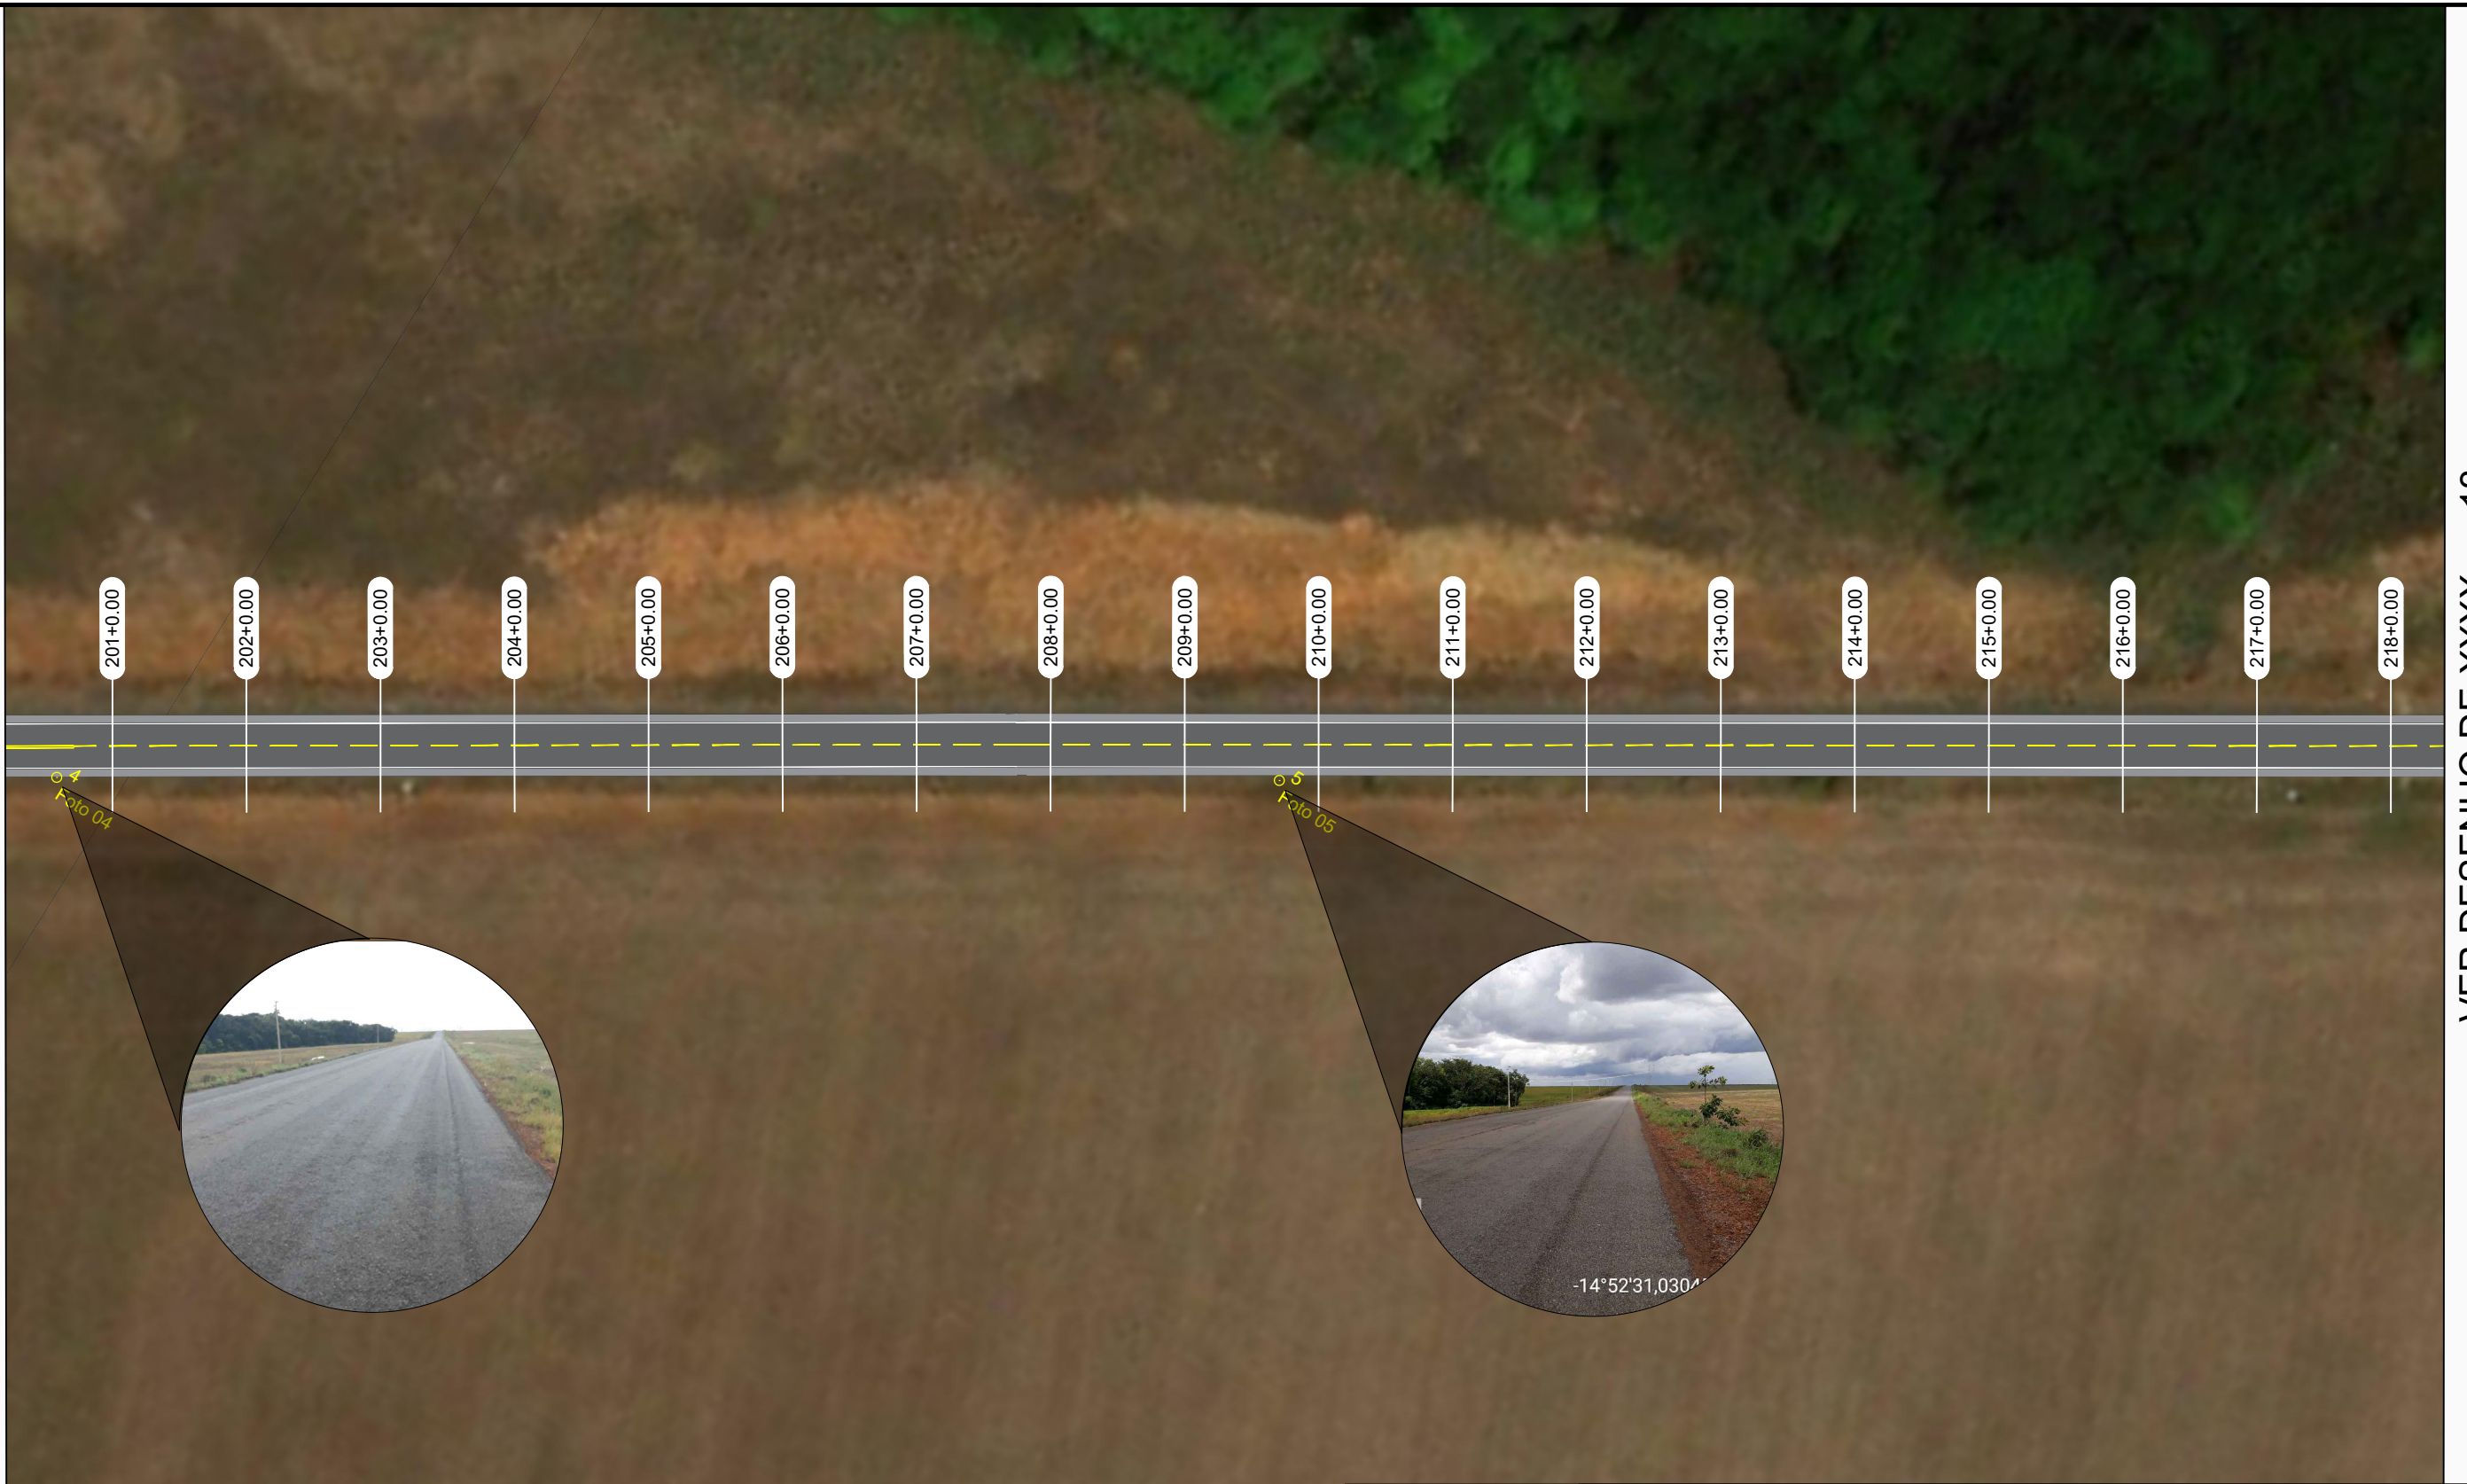

VER DESENHO DE-XXXX.....-13

APROVADO PREFEITURA MUNICIPAL	PREFEITURA MUNICIPAL DE SANTO ANTONIO DO LESTE		FOLHA: PC-12
	LOCAL: END.: RODOVIA MT-336, MUN. SANTO ANTONIO DO LESTE -MT	TIPO: PROJETO DE CONSERVAÇÃO DE PAVIMENTO MICRO REVESTIMENTO	
	ASSUNTO: PROJETO DE CONSERVAÇÃO	AUTOR:	ESC.: 1:1000
			DATA: MAIO/20
			VISTO:

VER DESENHO DE-XXXX...-12



VER DESENHO DE-XXXX...-14

APROVADO PREFEITURA MUNICIPAL	PREFEITURA MUNICIPAL DE SANTO ANTONIO DO LESTE		
	LOCAL: END.: RODOVIA MT-336, MUN. SANTO ANTONIO DO LESTE -MT		FOLHA: PC-13
	TIPO: PROJETO DE CONSERVAÇÃO DE PAVIMENTO MICRO REVESTIMENTO		REV.: 01
	ASSUNTO: PROJETO DE CONSERVAÇÃO	AUTOR:	ESC.: 1:1000
			DATA: MAIO/20
			VISTO:

VER DESENHO DE-XXXX.....-13



VER DESENHO DE-XXXX.....-15

APROVADO PREFEITURA MUNICIPAL

PREFEITURA MUNICIPAL DE SANTO ANTONIO DO LESTE

LOCAL:
END.: RODOVIA MT-336, MUN. SANTO ANTONIO DO LESTE -MT

TIPO:
PROJETO DE CONSERVAÇÃO DE PAVIMENTO MICRO REVESTIMENTO

ASSUNTO:
PROJETO DE CONSERVAÇÃO

AUTOR:

FOLHA:

PC-14

REV.:
01

ESC.:
1:1000

DATA:
MAIO/20

VISTO:

VER DESENHO DE-XXXX.....-14

255+0.00

256+0.00

257+0.00

258+0.00

259+0.00

260+0.00

261+0.00

262+0.00

263+0.00

264+0.00

265+0.00

266+0.00

267+0.00

268+0.00

269+0.00

270+0.00

271+0.00

272+0.00

VER DESENHO DE-XXXX.....-16

Foto 06



25/02/2020 13:29
-14°52'15,40169"S -53°37'26,77155"W
Altitude:633.0m
Velocidade:0.0km

APROVADO PREFEITURA MUNICIPAL

PREFEITURA MUNICIPAL DE SANTO ANTONIO DO LESTE

LOCAL:
END.: RODOVIA MT-336, MUN. SANTO ANTONIO DO LESTE -MT
TIPO:
PROJETO DE CONSERVAÇÃO DE PAVIMENTO MICRO REVESTIMENTO

ASSUNTO: PROJETO DE CONSERVAÇÃO

AUTOR:

FOLHA:


PC-15

REV.: 01

ESC.: 1:1000

DATA: MAIO/20


VISTO:

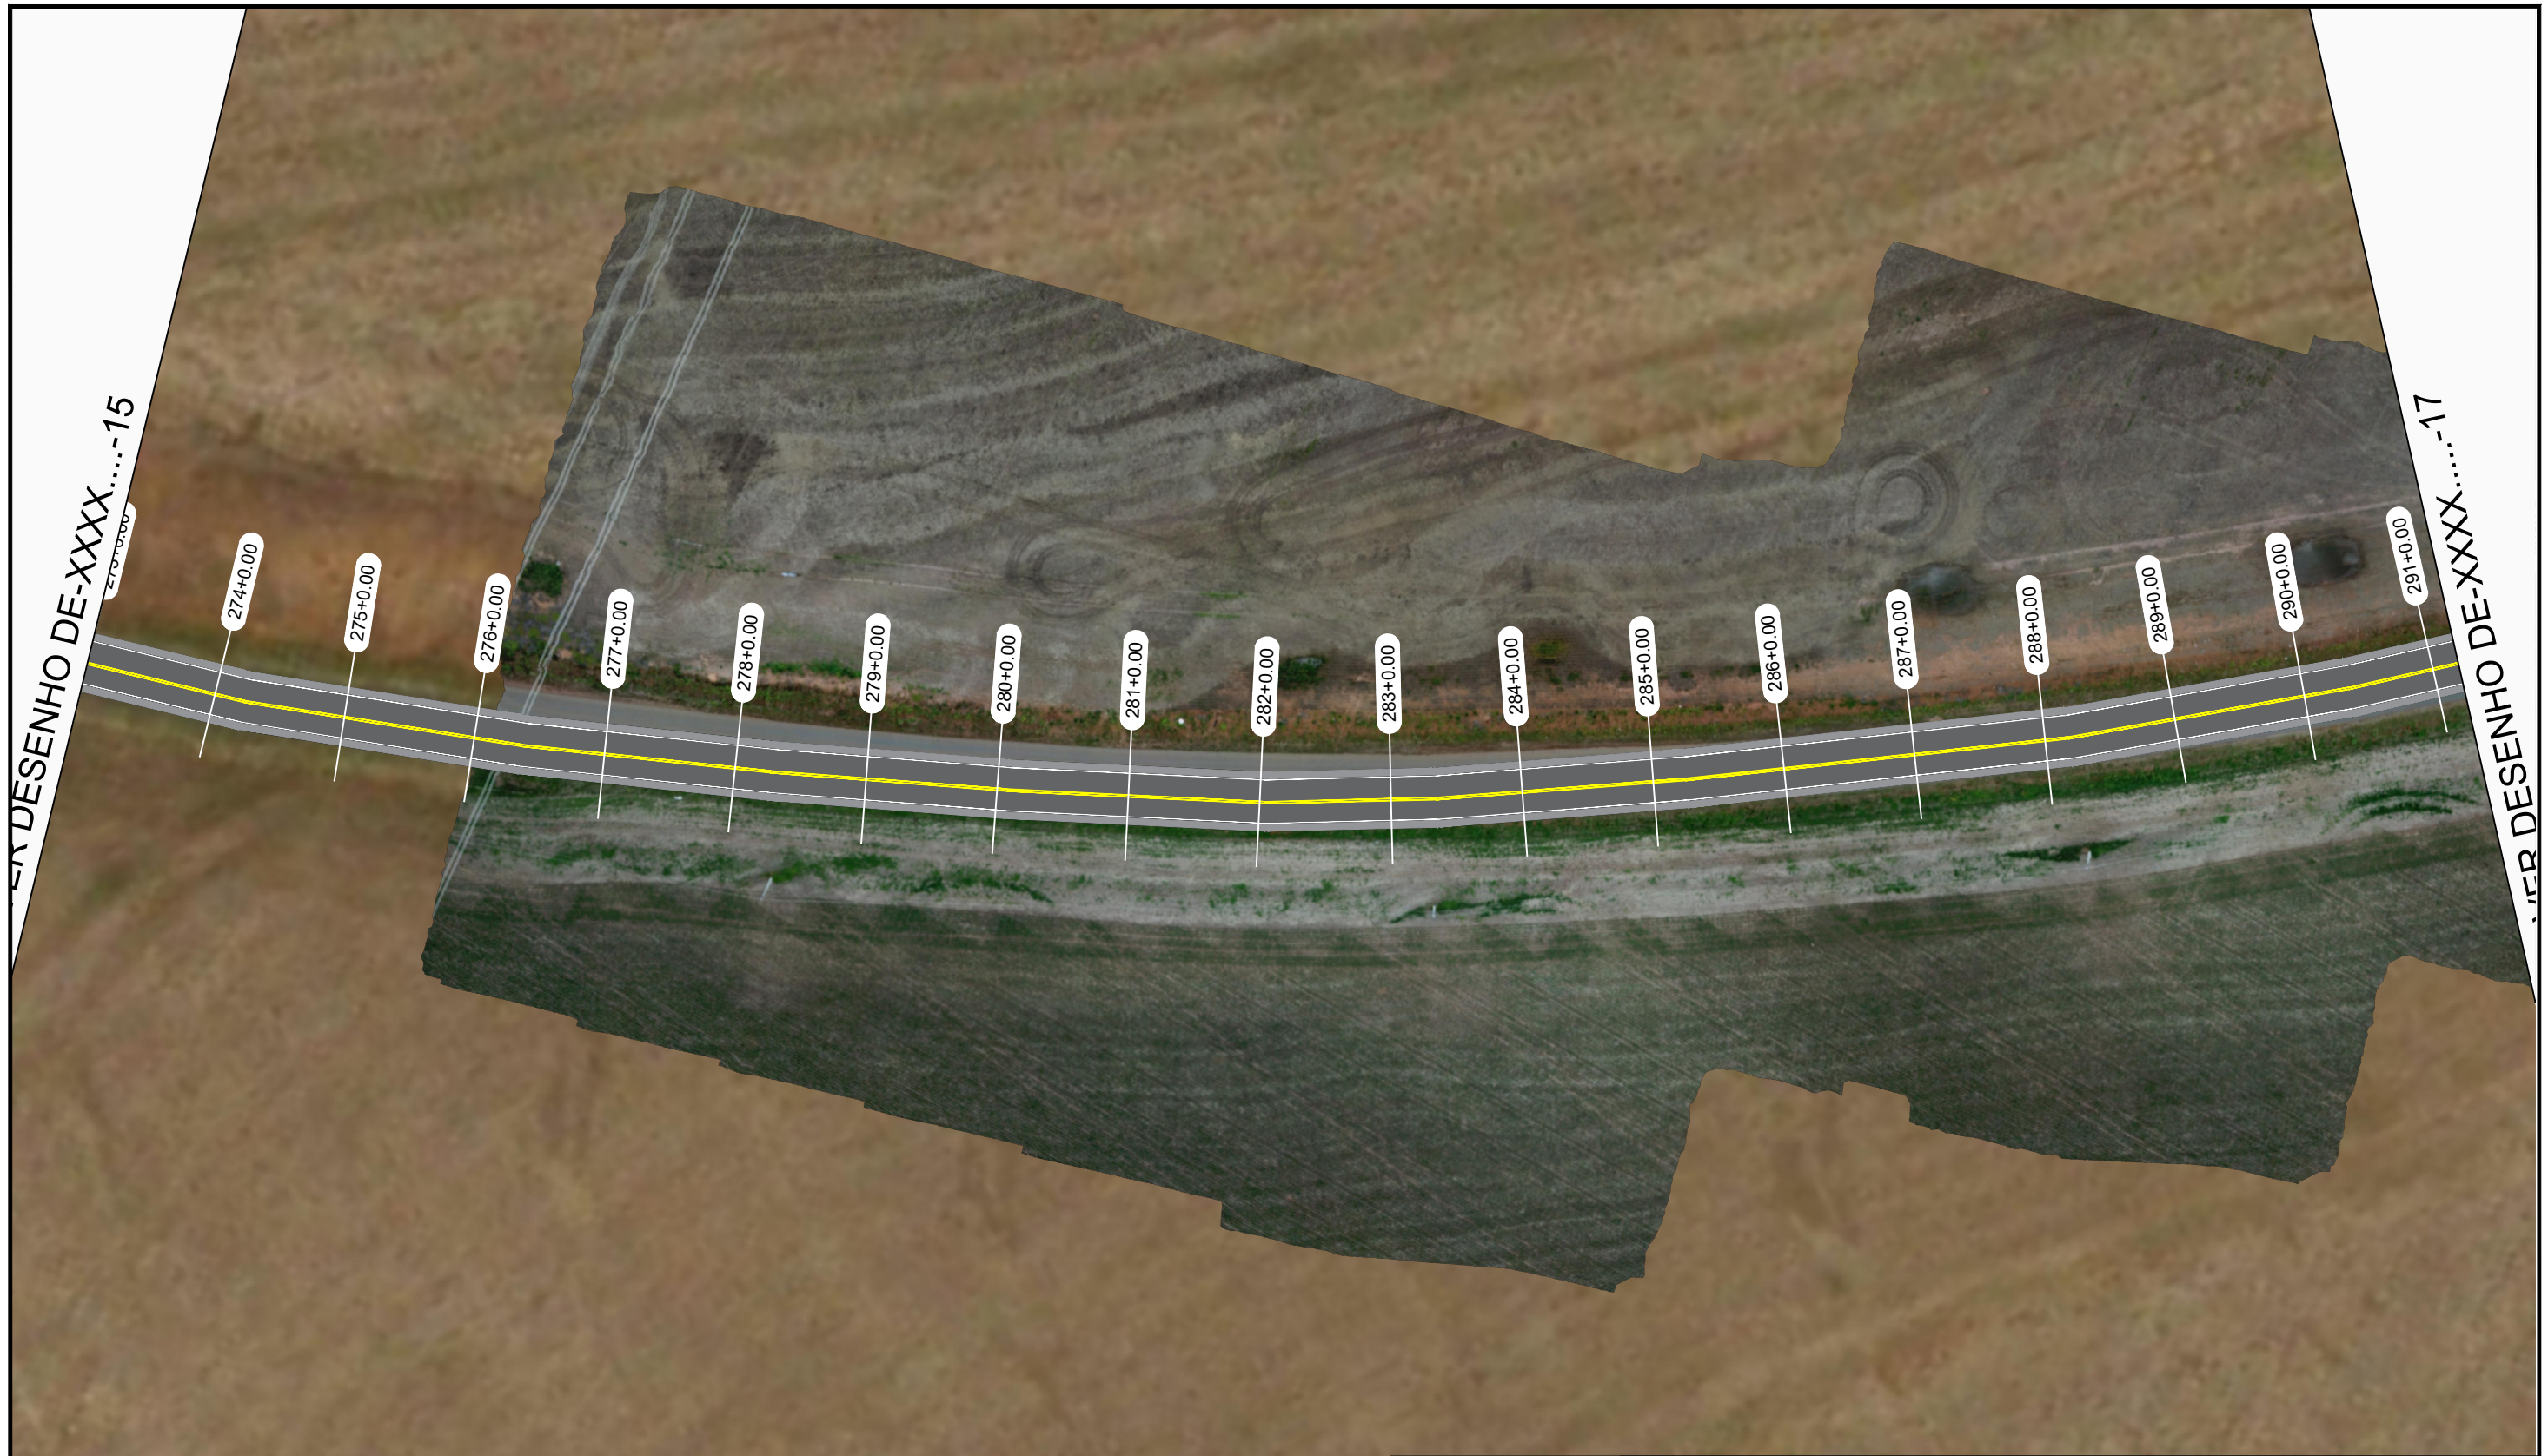

APROVADO PREFEITURA MUNICIPAL	PREFEITURA MUNICIPAL DE SANTO ANTONIO DO LESTE		
	LOCAL: END.: RODOVIA MT-336, MUN. SANTO ANTONIO DO LESTE -MT TIPO: PROJETO DE CONSERVAÇÃO DE PAVIMENTO MICRO REVESTIMENTO		FOLHA: PC-16
	ASSUNTO: PROJETO DE CONSERVAÇÃO	AUTOR:	REV.: 01 ESC.: 1:1000 DATA: MAIO/20 VISTO:


VER DESENHO DE-XXXX.....-16

VER DESENHO DE-XXXX.....-18

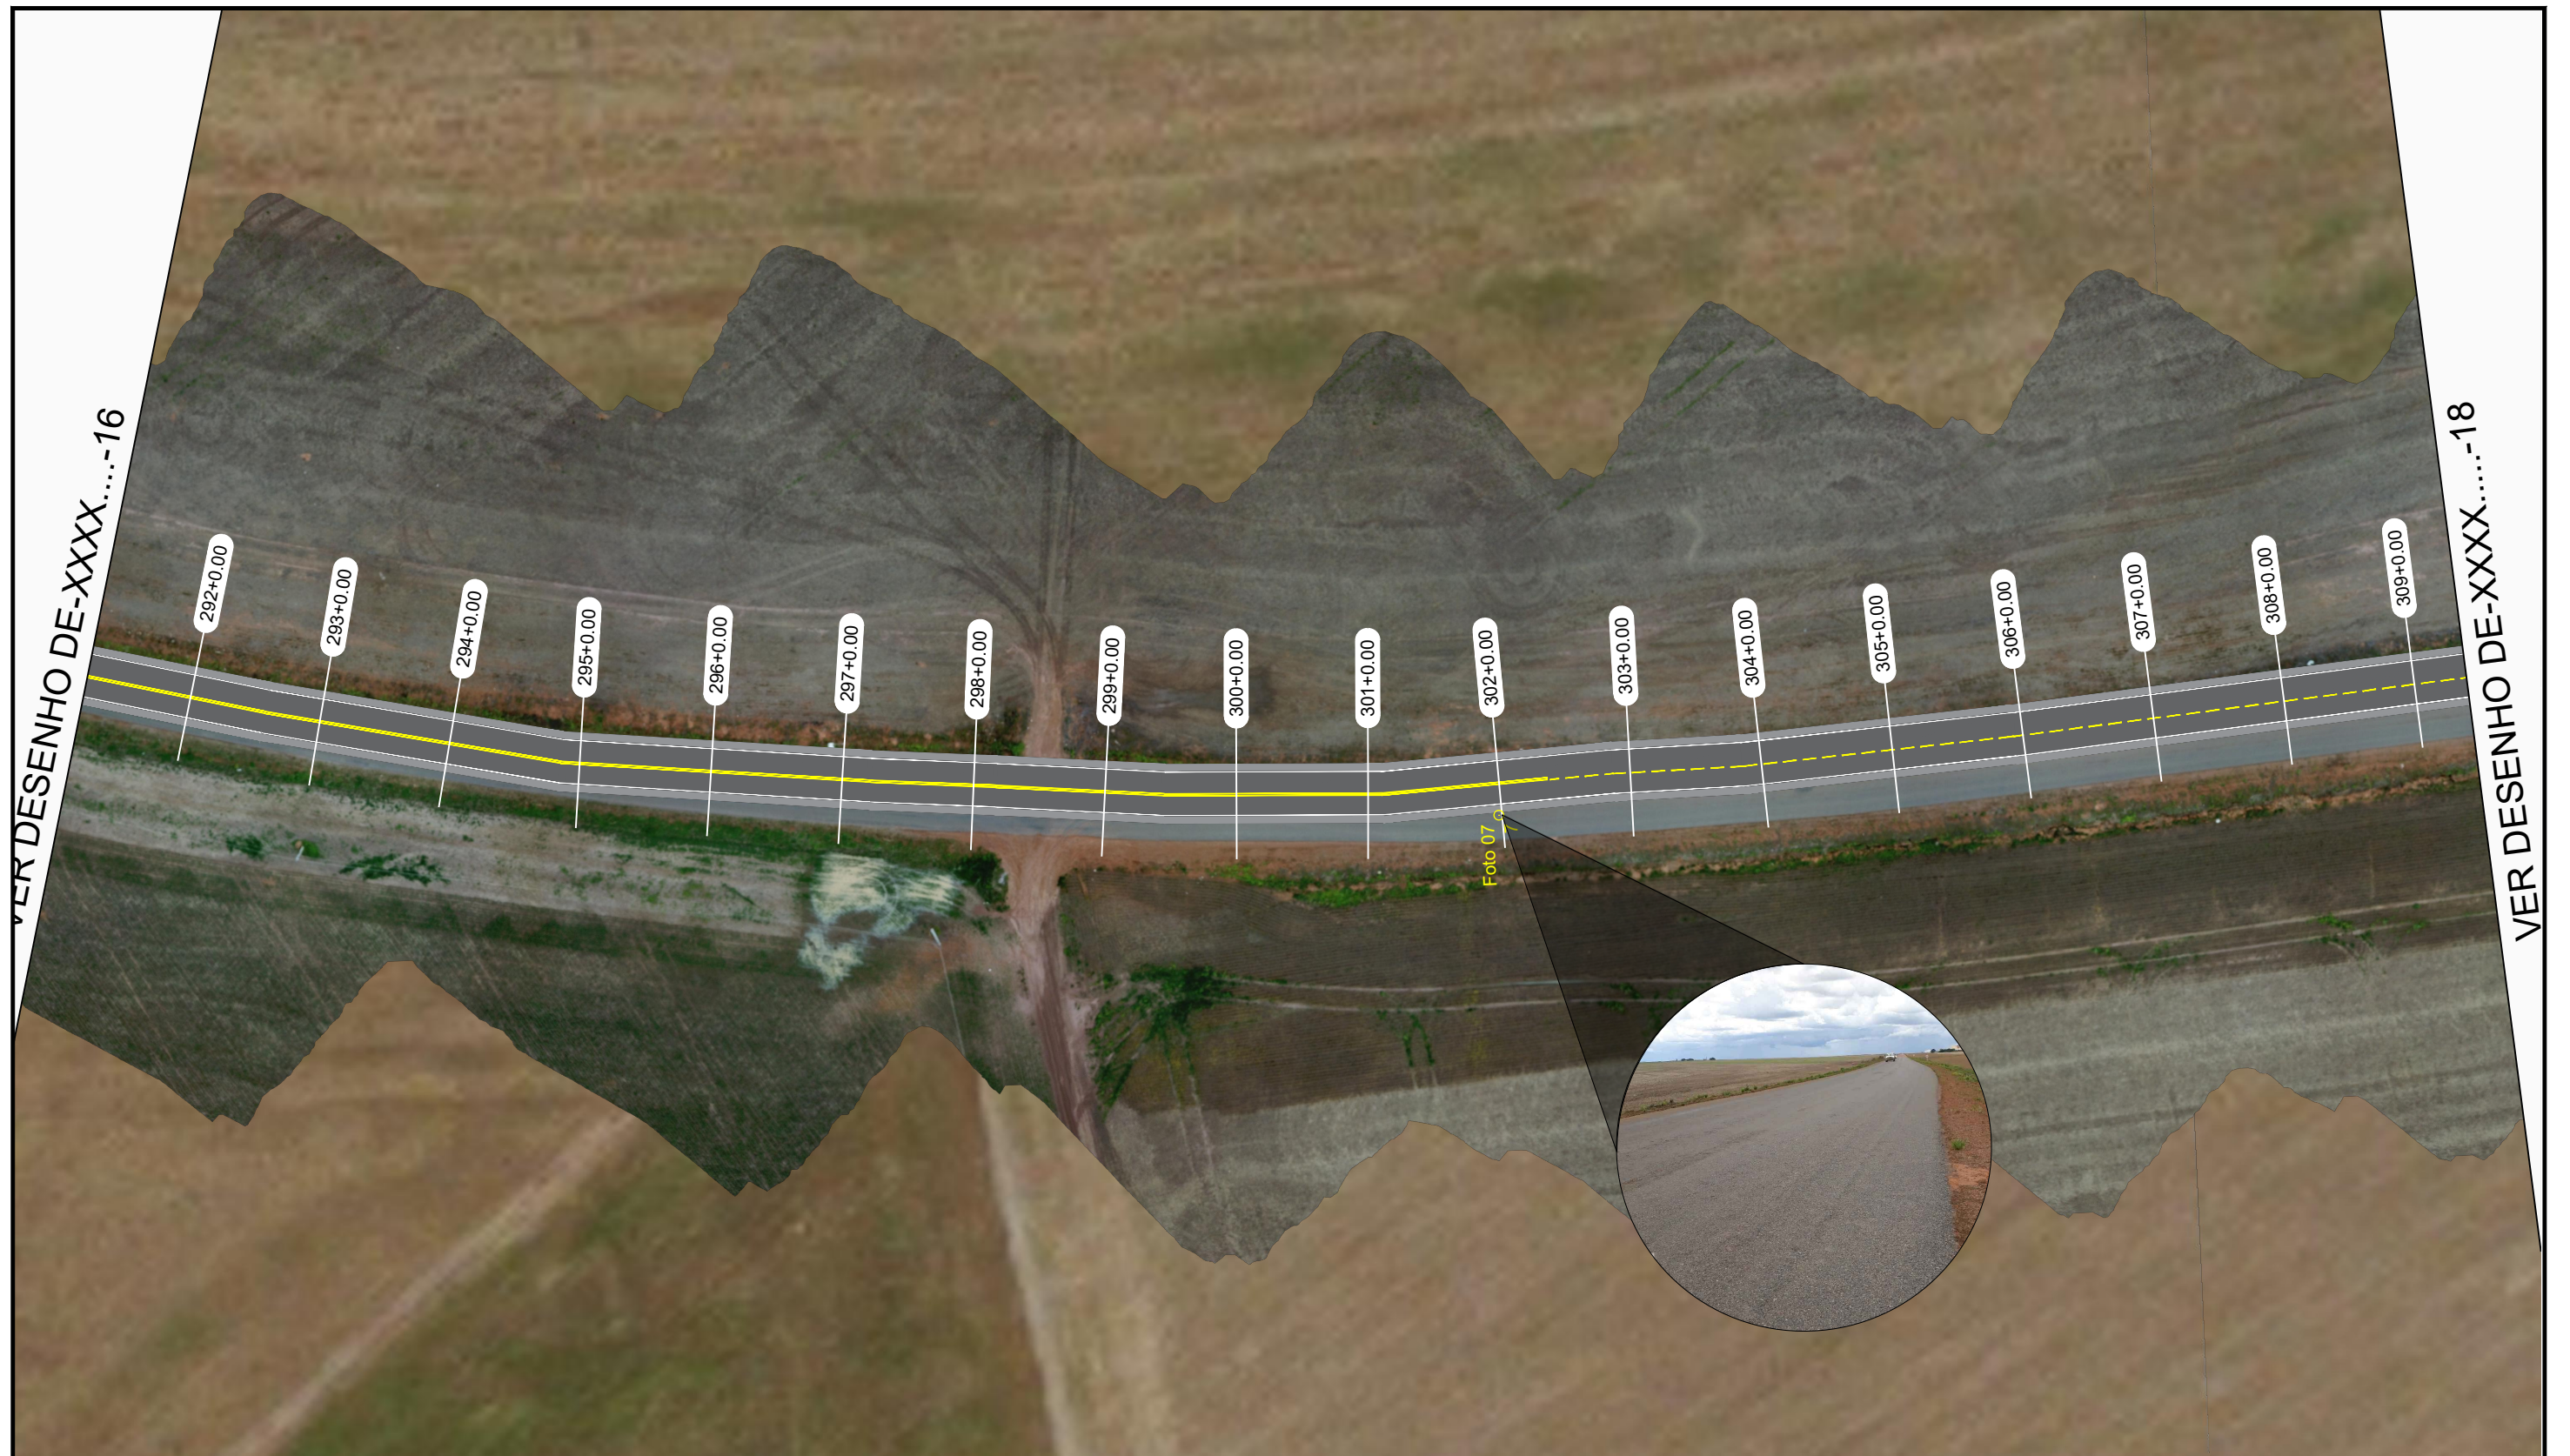

APROVADO PREFEITURA MUNICIPAL	PREFEITURA MUNICIPAL DE SANTO ANTONIO DO LESTE		FOLHA: PC-17
	LOCAL: END.: RODOVIA MT-336, MUN. SANTO ANTONIO DO LESTE -MT		
	TIPO: PROJETO DE CONSERVAÇÃO DE PAVIMENTO MICRO REVESTIMENTO		REV.: 01
	ASSUNTO: PROJETO DE CONSERVAÇÃO	AUTOR:	ESC.: 1:1000
			DATA: MAIO/20
			VISTO:

VER DESENHO DE-XXXX.....-17

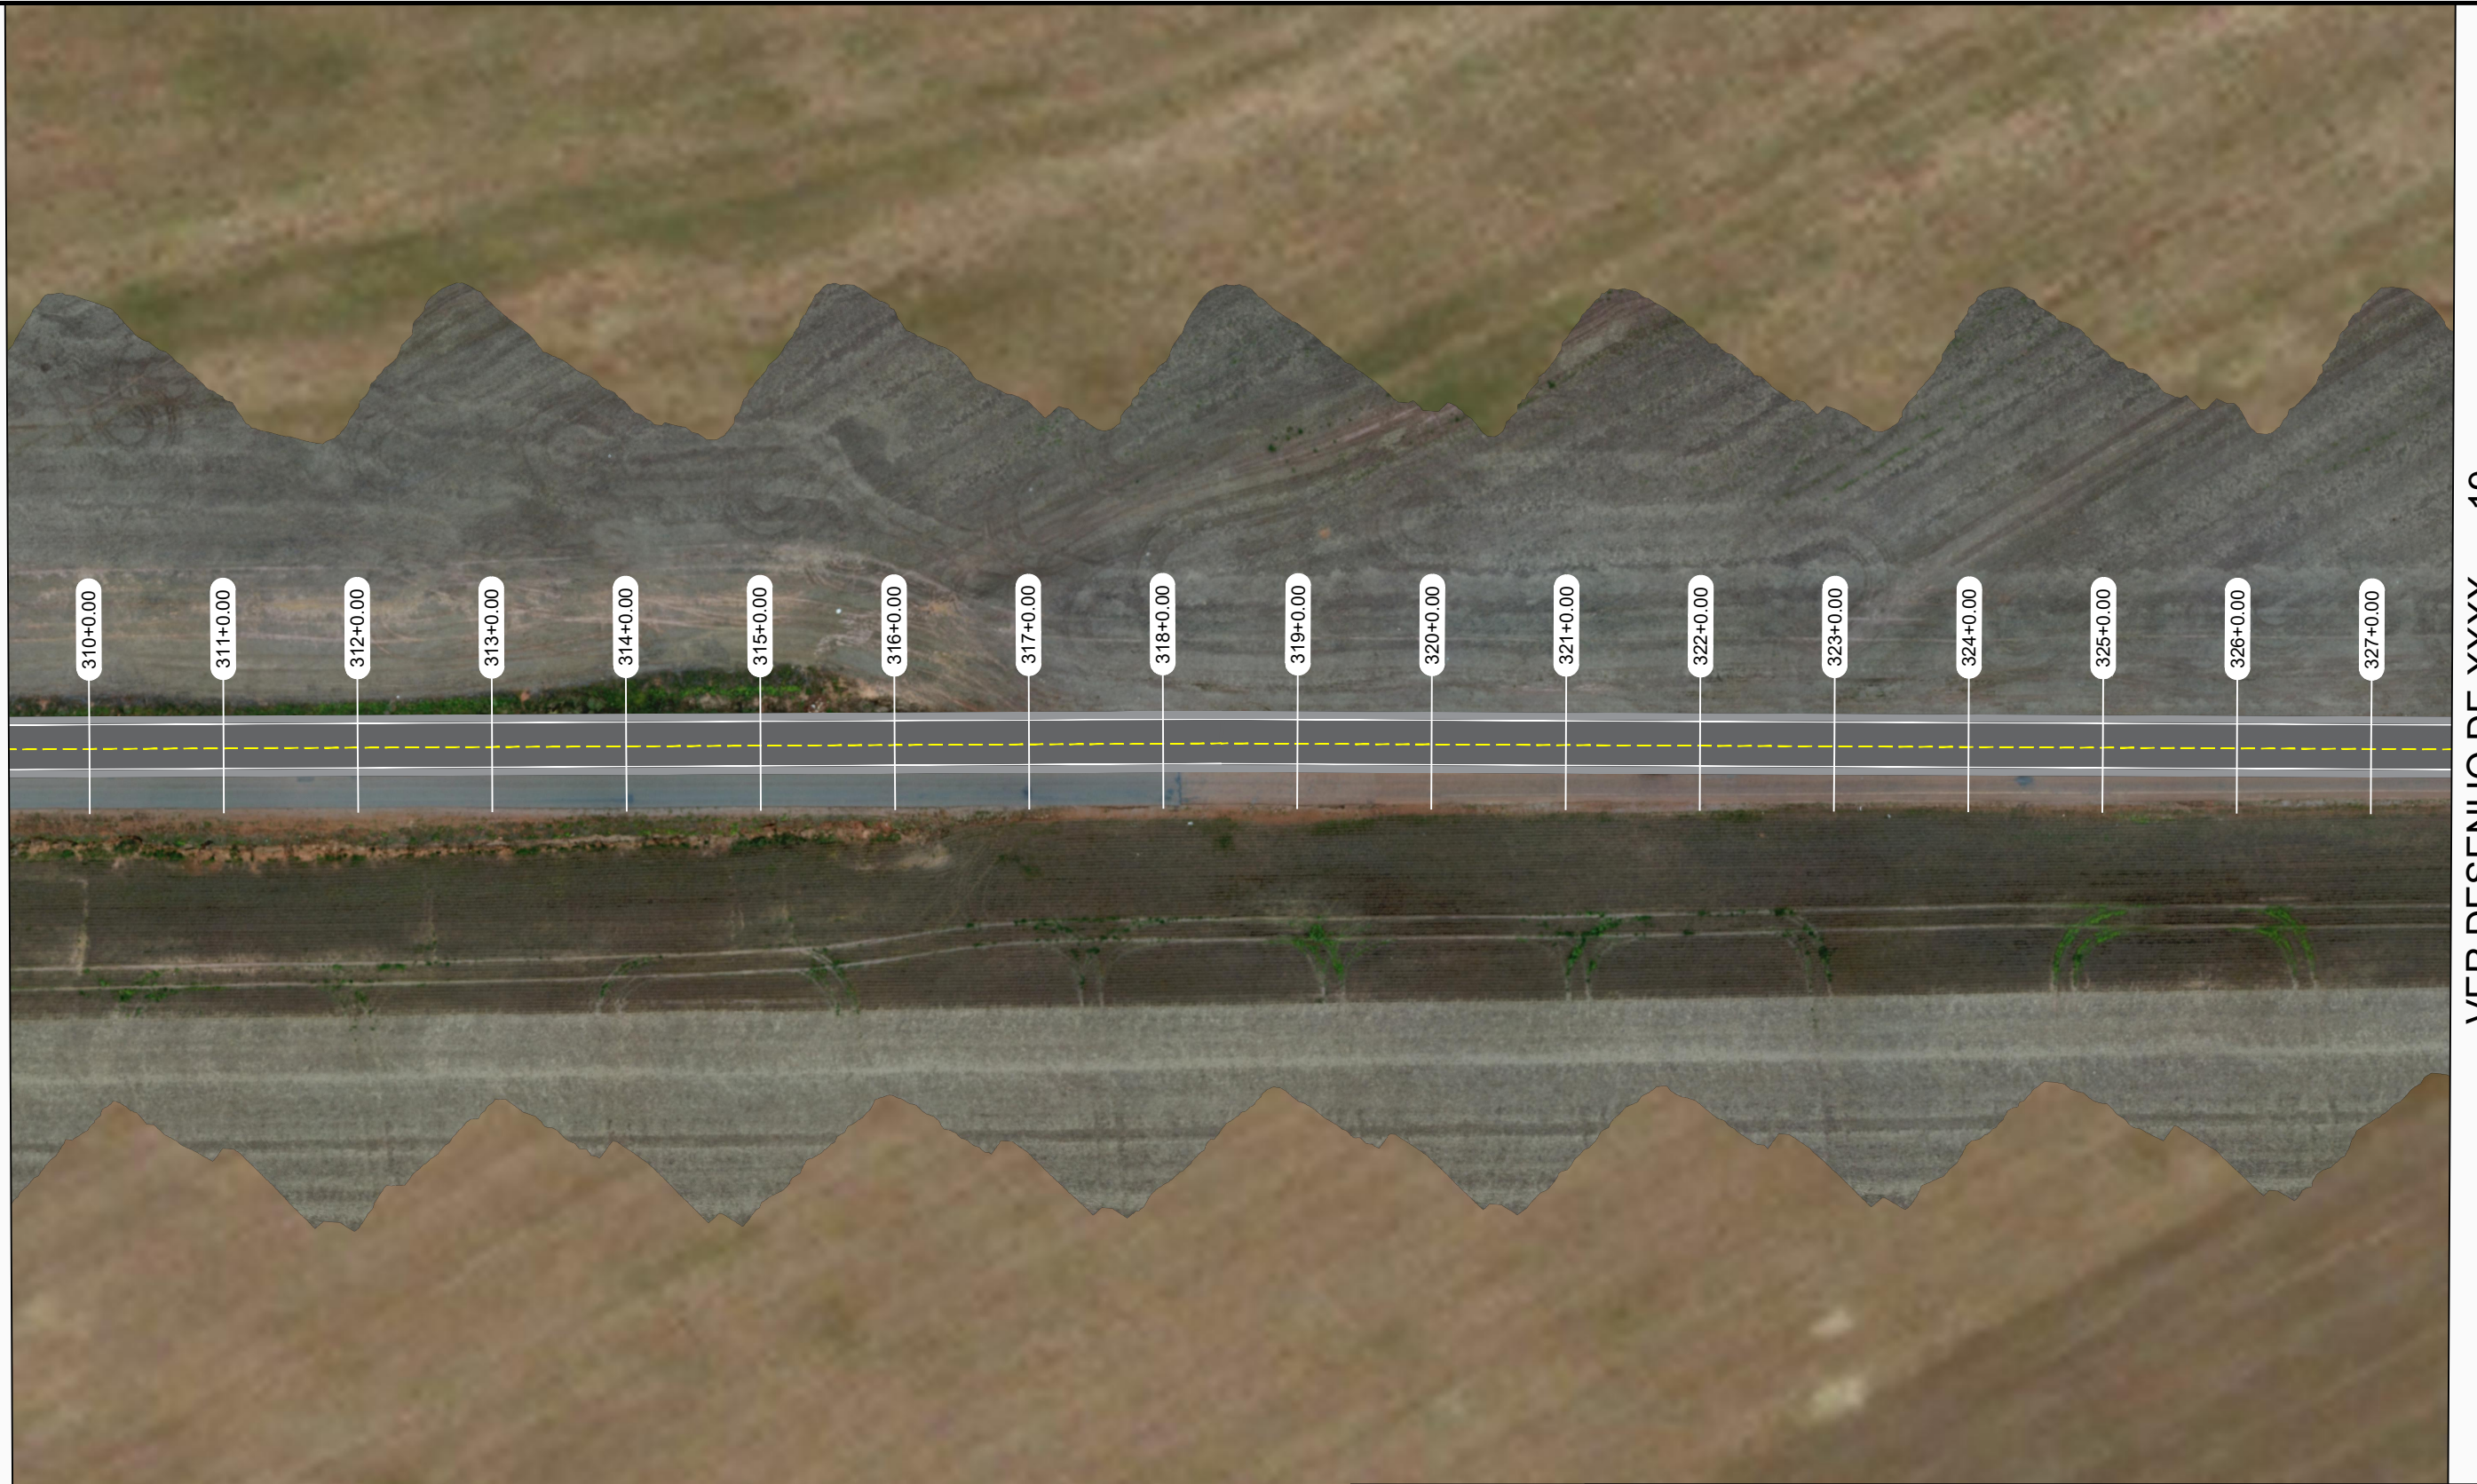

VER DESENHO DE-XXXX.....-19

APROVADO PREFEITURA MUNICIPAL	PREFEITURA MUNICIPAL DE SANTO ANTONIO DO LESTE		
	LOCAL: END.: RODOVIA MT-336, MUN. SANTO ANTONIO DO LESTE -MT		FOLHA: PC-18
	TIPO: PROJETO DE CONSERVAÇÃO DE PAVIMENTO MICRO REVESTIMENTO		REV.: 01
	ASSUNTO: PROJETO DE CONSERVAÇÃO	AUTOR:	ESC.: 1:1000
			DATA: MAIO/20
			VISTO:

VER DESENHO DE-XXXX....-18



VER DESENHO DE-XXXX....-20

APROVADO PREFEITURA MUNICIPAL

PREFEITURA MUNICIPAL DE SANTO ANTONIO DO LESTE

LOCAL:
END.: RODOVIA MT-336, MUN. SANTO ANTONIO DO LESTE -MT

TIPO:
PROJETO DE CONSERVAÇÃO DE PAVIMENTO MICRO REVESTIMENTO

ASSUNTO: AUTOR:

PROJETO DE CONSERVAÇÃO

FOLHA:

PC-19

REV.: 01

ESC.: 1:1000

DATA: MAIO/20

VISTO:


VER DESENHO DE-XXXX.....-19



VER DESENHO DE-XXXX.....-21

APROVADO PREFEITURA MUNICIPAL	PREFEITURA MUNICIPAL DE SANTO ANTONIO DO LESTE		FOLHA: PC-20
	LOCAL: END.: RODOVIA MT-336, MUN. SANTO ANTONIO DO LESTE -MT		
	TIPO: PROJETO DE CONSERVAÇÃO DE PAVIMENTO MICRO REVESTIMENTO		REV.: 01
	ASSUNTO: PROJETO DE CONSERVAÇÃO	AUTOR:	
			ESC.: 1:1000
			DATA: MAIO/20
			VISTO:

VER DESENHO DE-XXXX.....-20

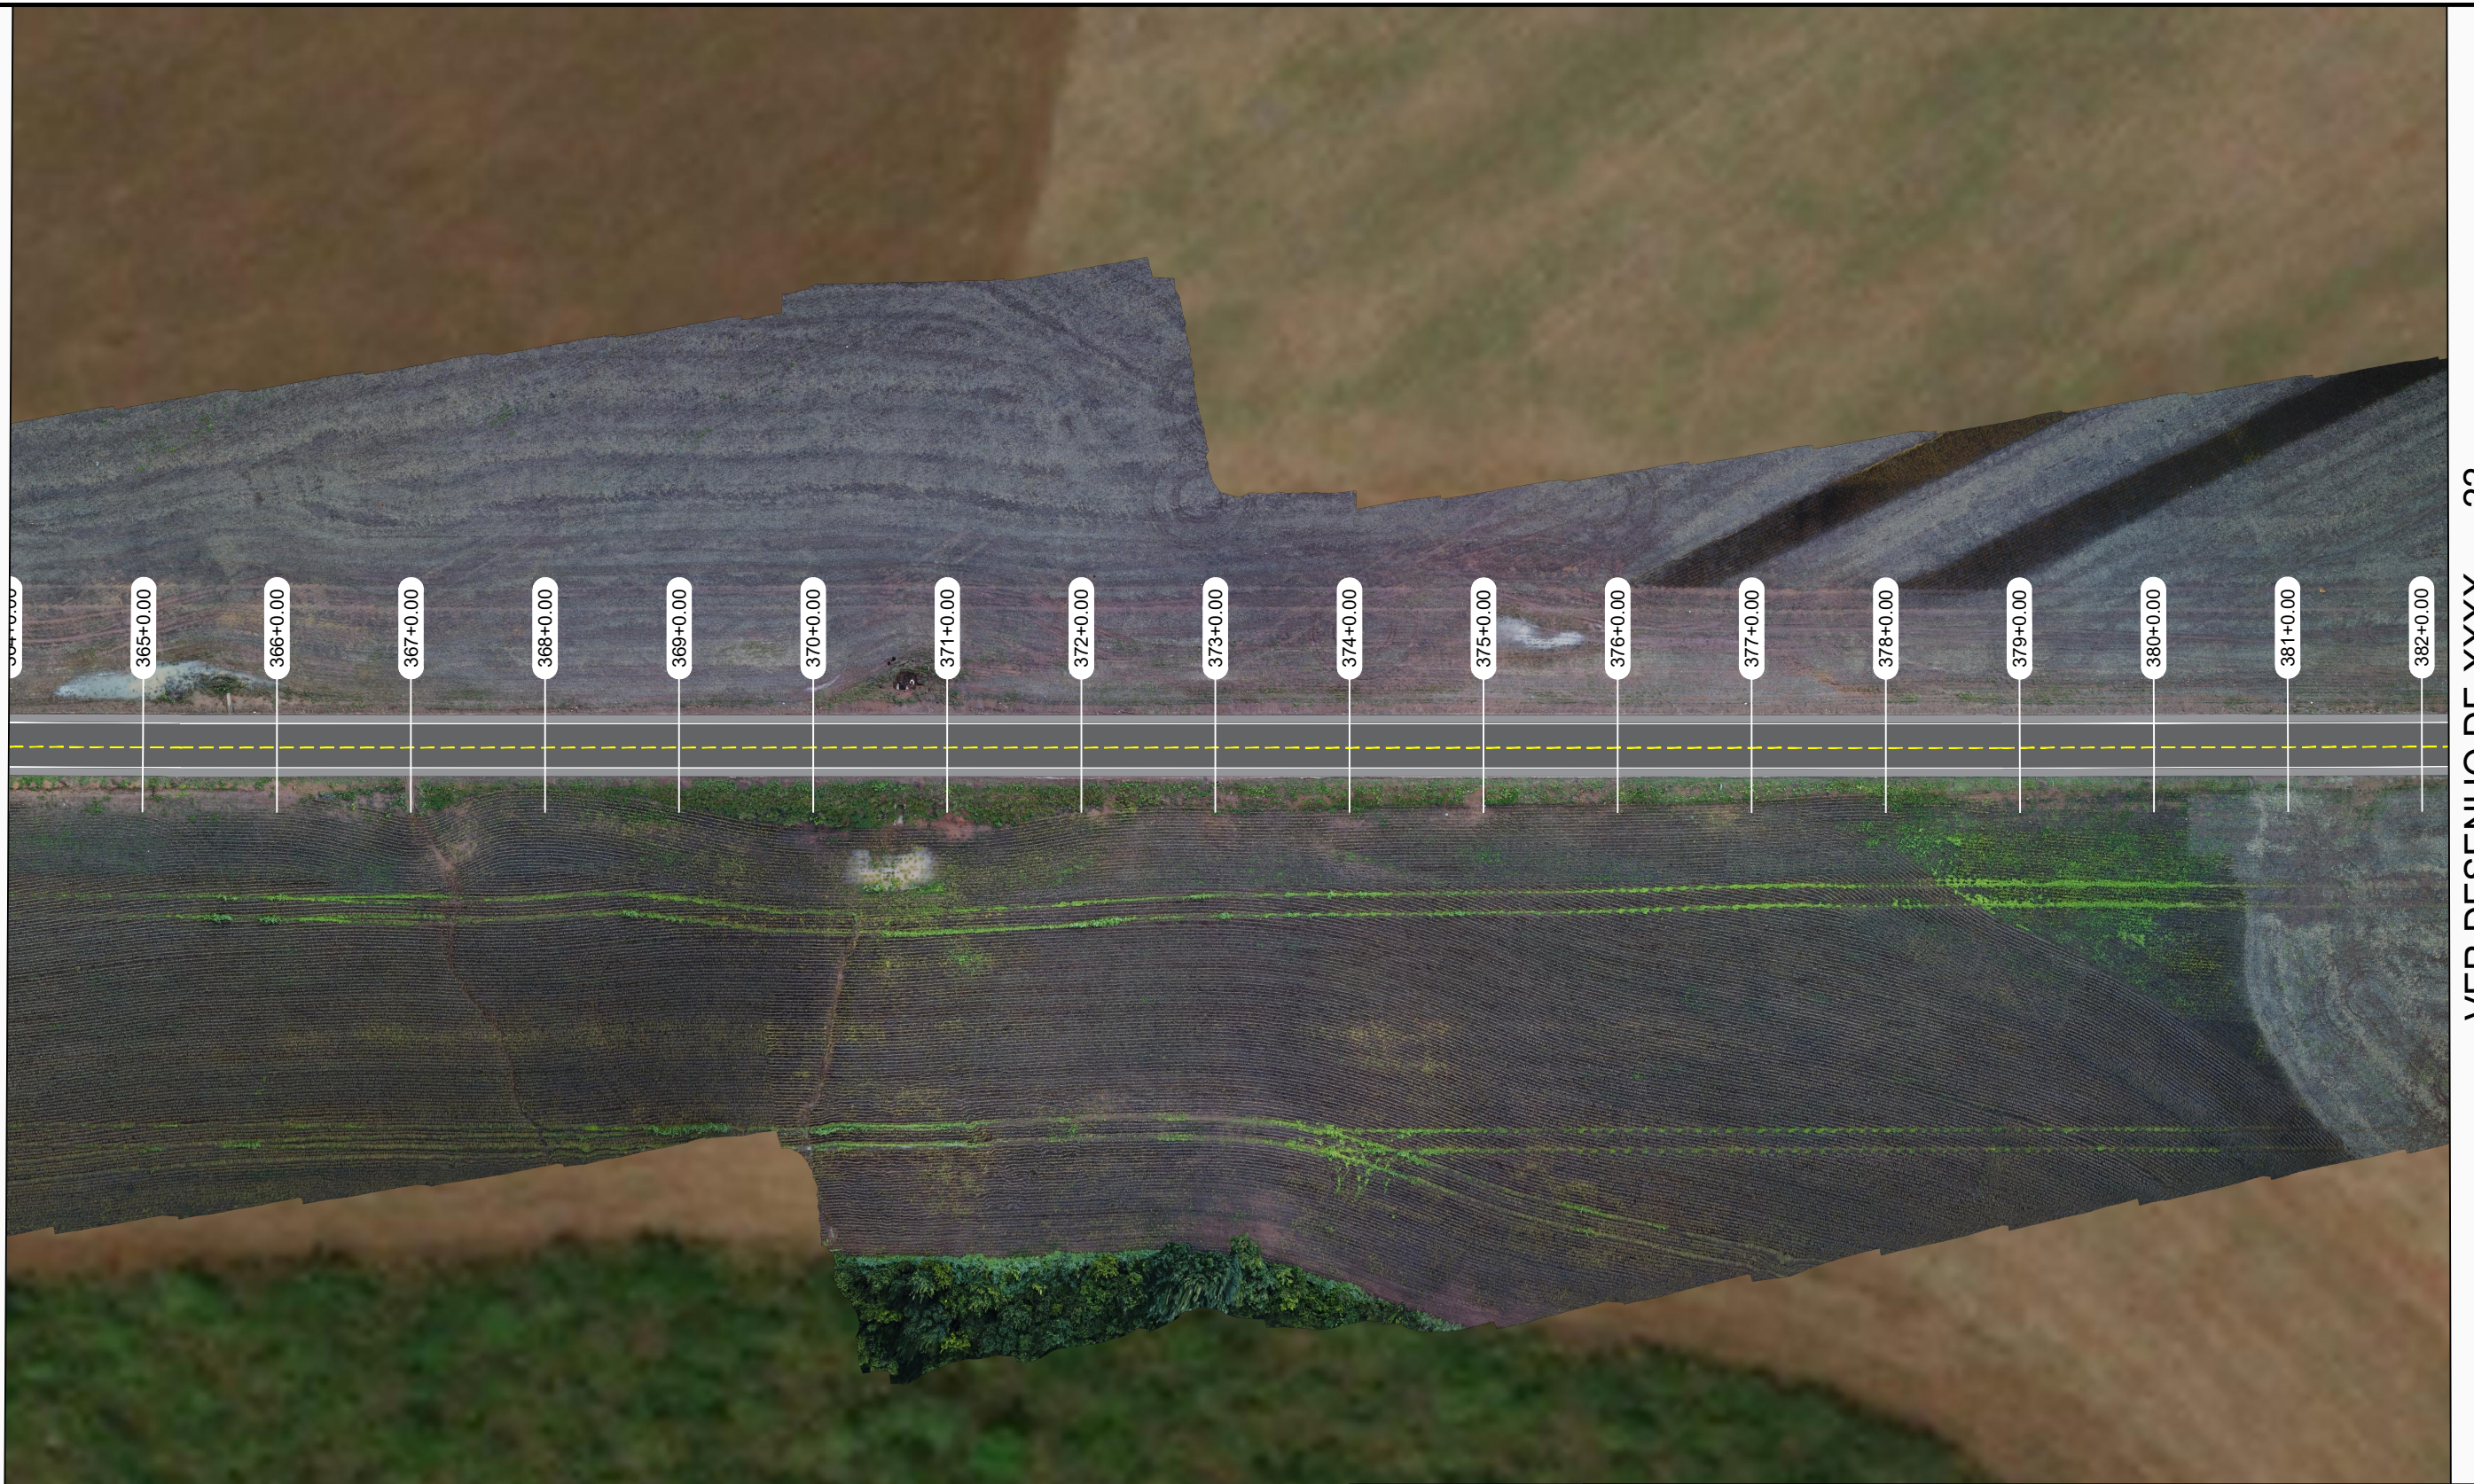

VER DESENHO DE-XXXX.....-22

APROVADO PREFEITURA MUNICIPAL

PREFEITURA MUNICIPAL DE SANTO ANTONIO DO LESTE

LOCAL:
END.: RODOVIA MT-336, MUN. SANTO ANTONIO DO LESTE -MT

TIPO:
PROJETO DE CONSERVAÇÃO DE PAVIMENTO MICRO REVESTIMENTO

ASSUNTO: AUTOR:

PROJETO DE CONSERVAÇÃO

FOLHA:

PC-21


REV.: 01

ESC.: 1:1000

DATA: MAIO/20

VISTO:


VER DESENHO DE-XXXX...-21

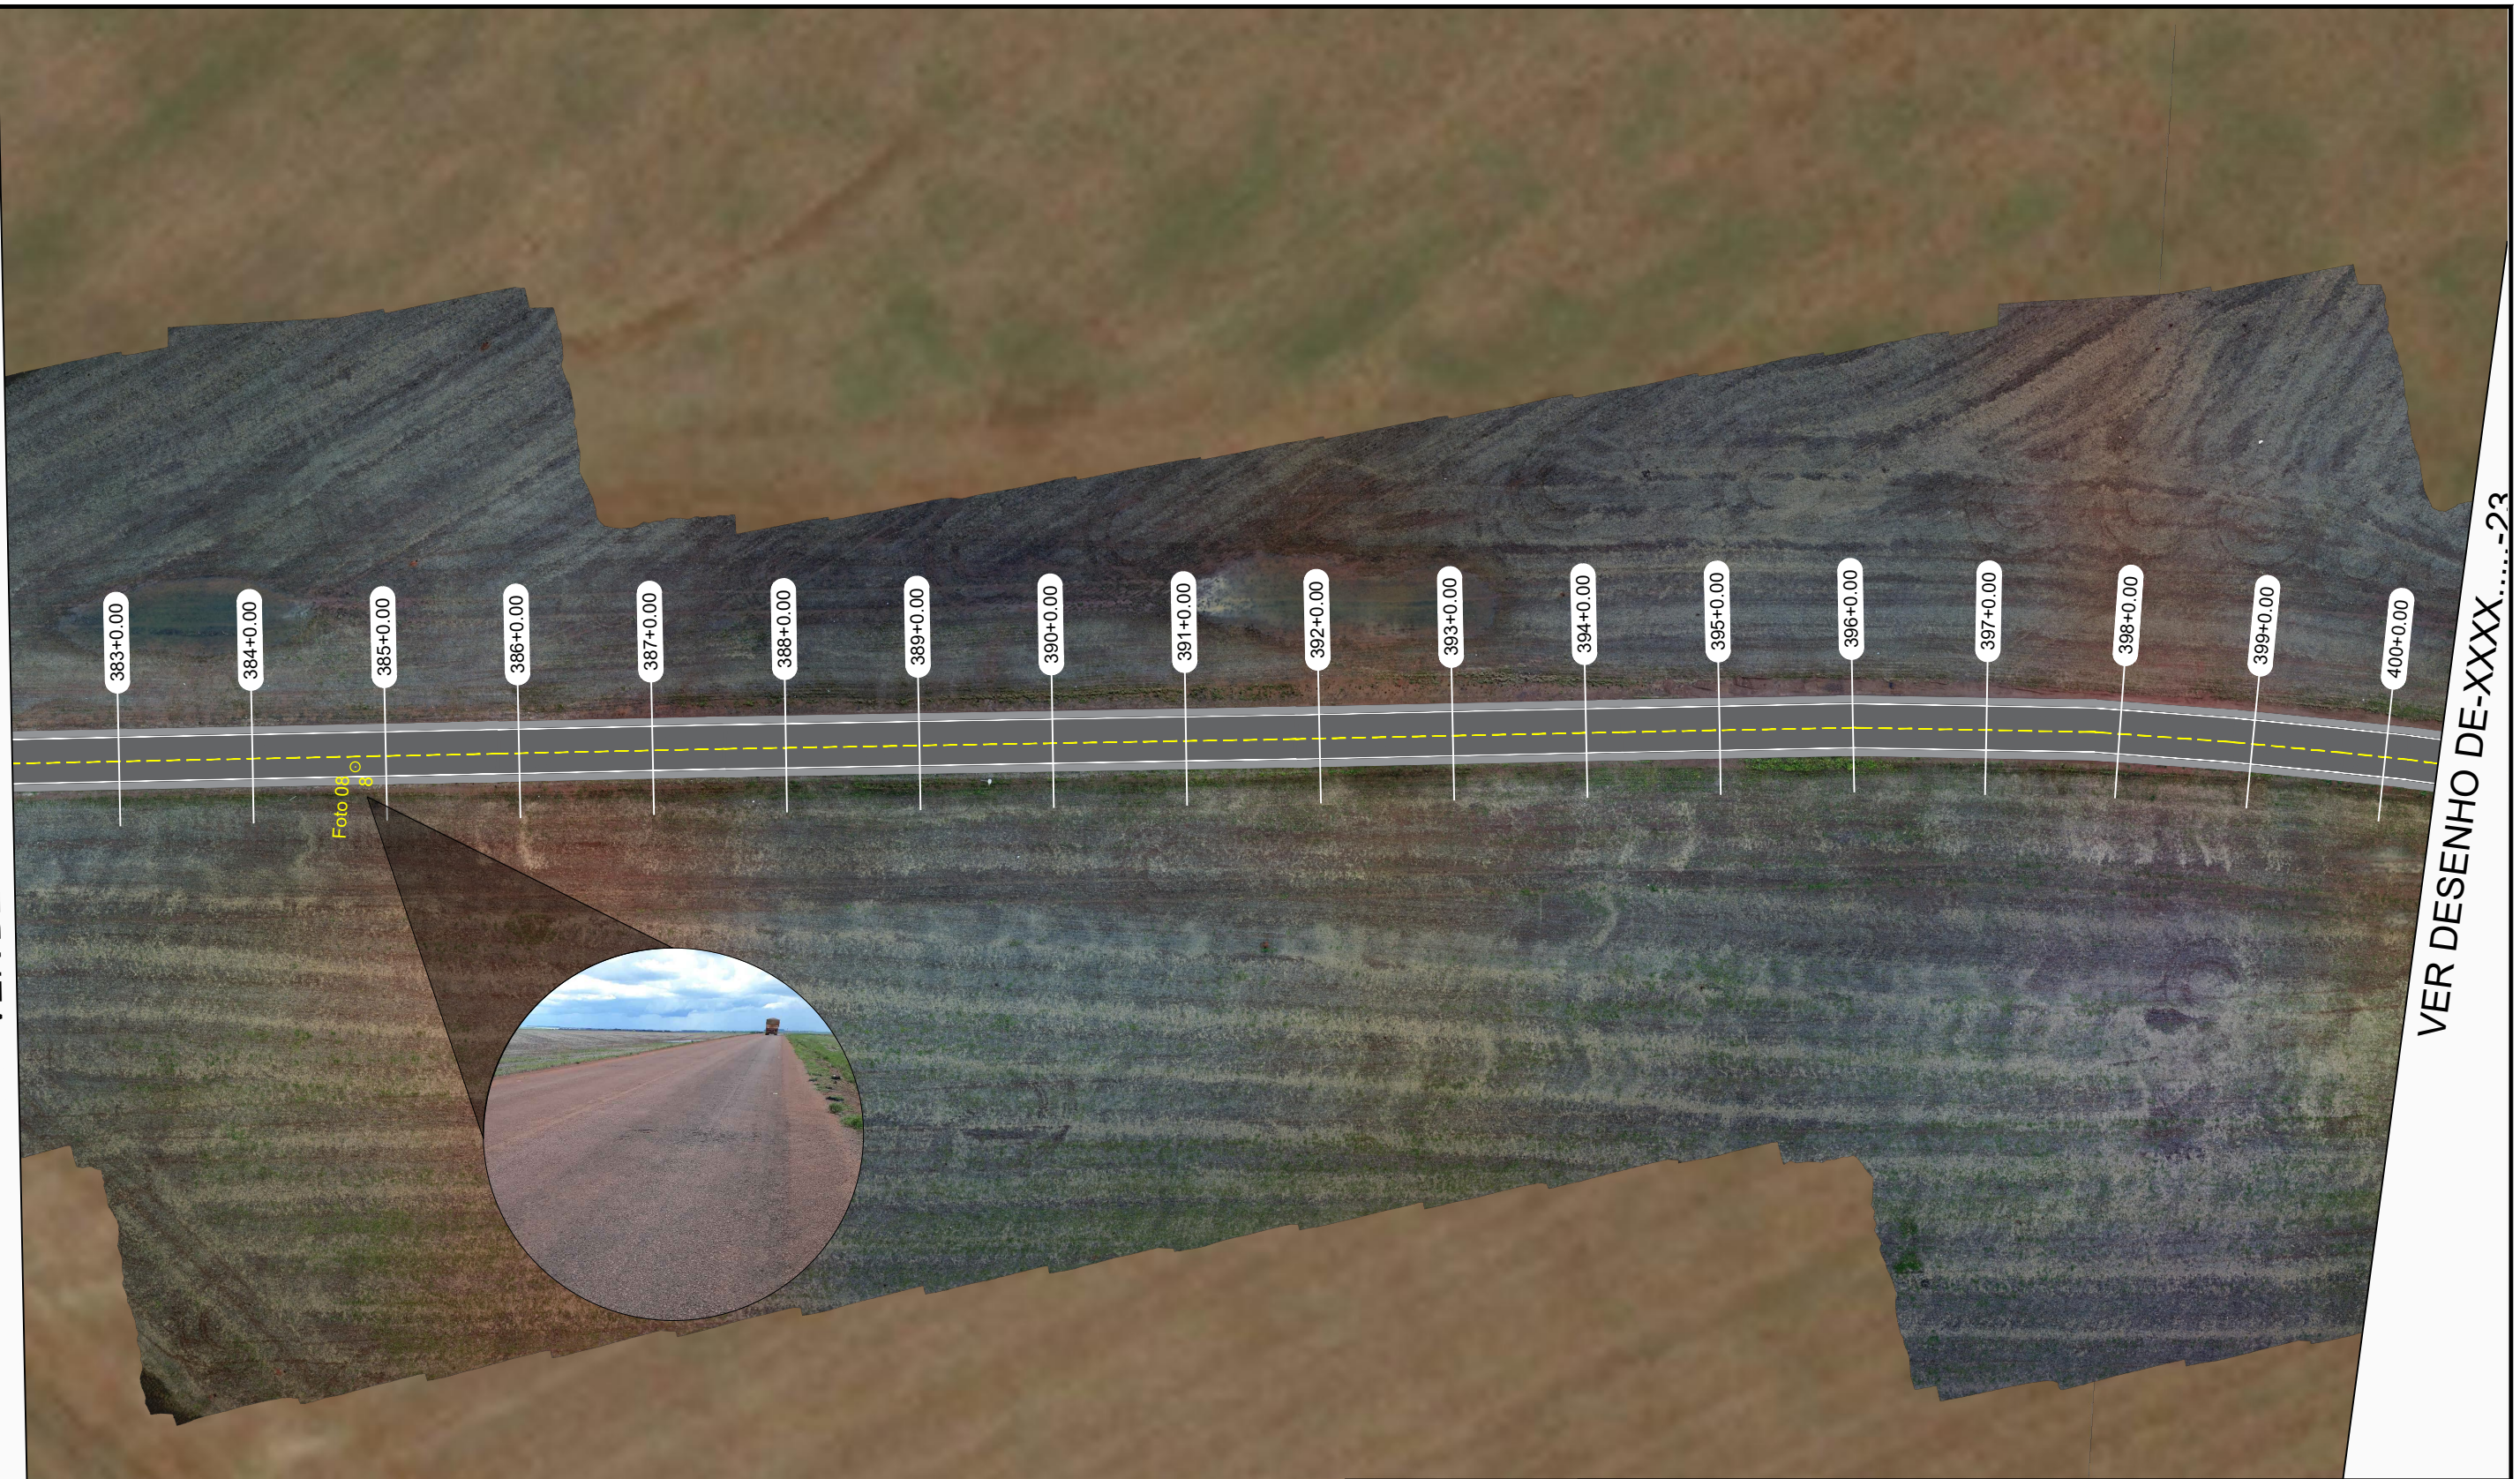

VER DESENHO DE-XXXX...-23

APROVADO PREFEITURA MUNICIPAL	PREFEITURA MUNICIPAL DE SANTO ANTONIO DO LESTE		
	LOCAL: END.: RODOVIA MT-336, MUN. SANTO ANTONIO DO LESTE -MT		FOLHA: PC-22
	TIPO: PROJETO DE CONSERVAÇÃO DE PAVIMENTO MICRO REVESTIMENTO		REV.: 01
	ASSUNTO: PROJETO DE CONSERVAÇÃO	AUTOR:	ESC.: 1:1000
			DATA: MAIO/20
			VISTO:


VER DESENHO DE-XXXX.....-22

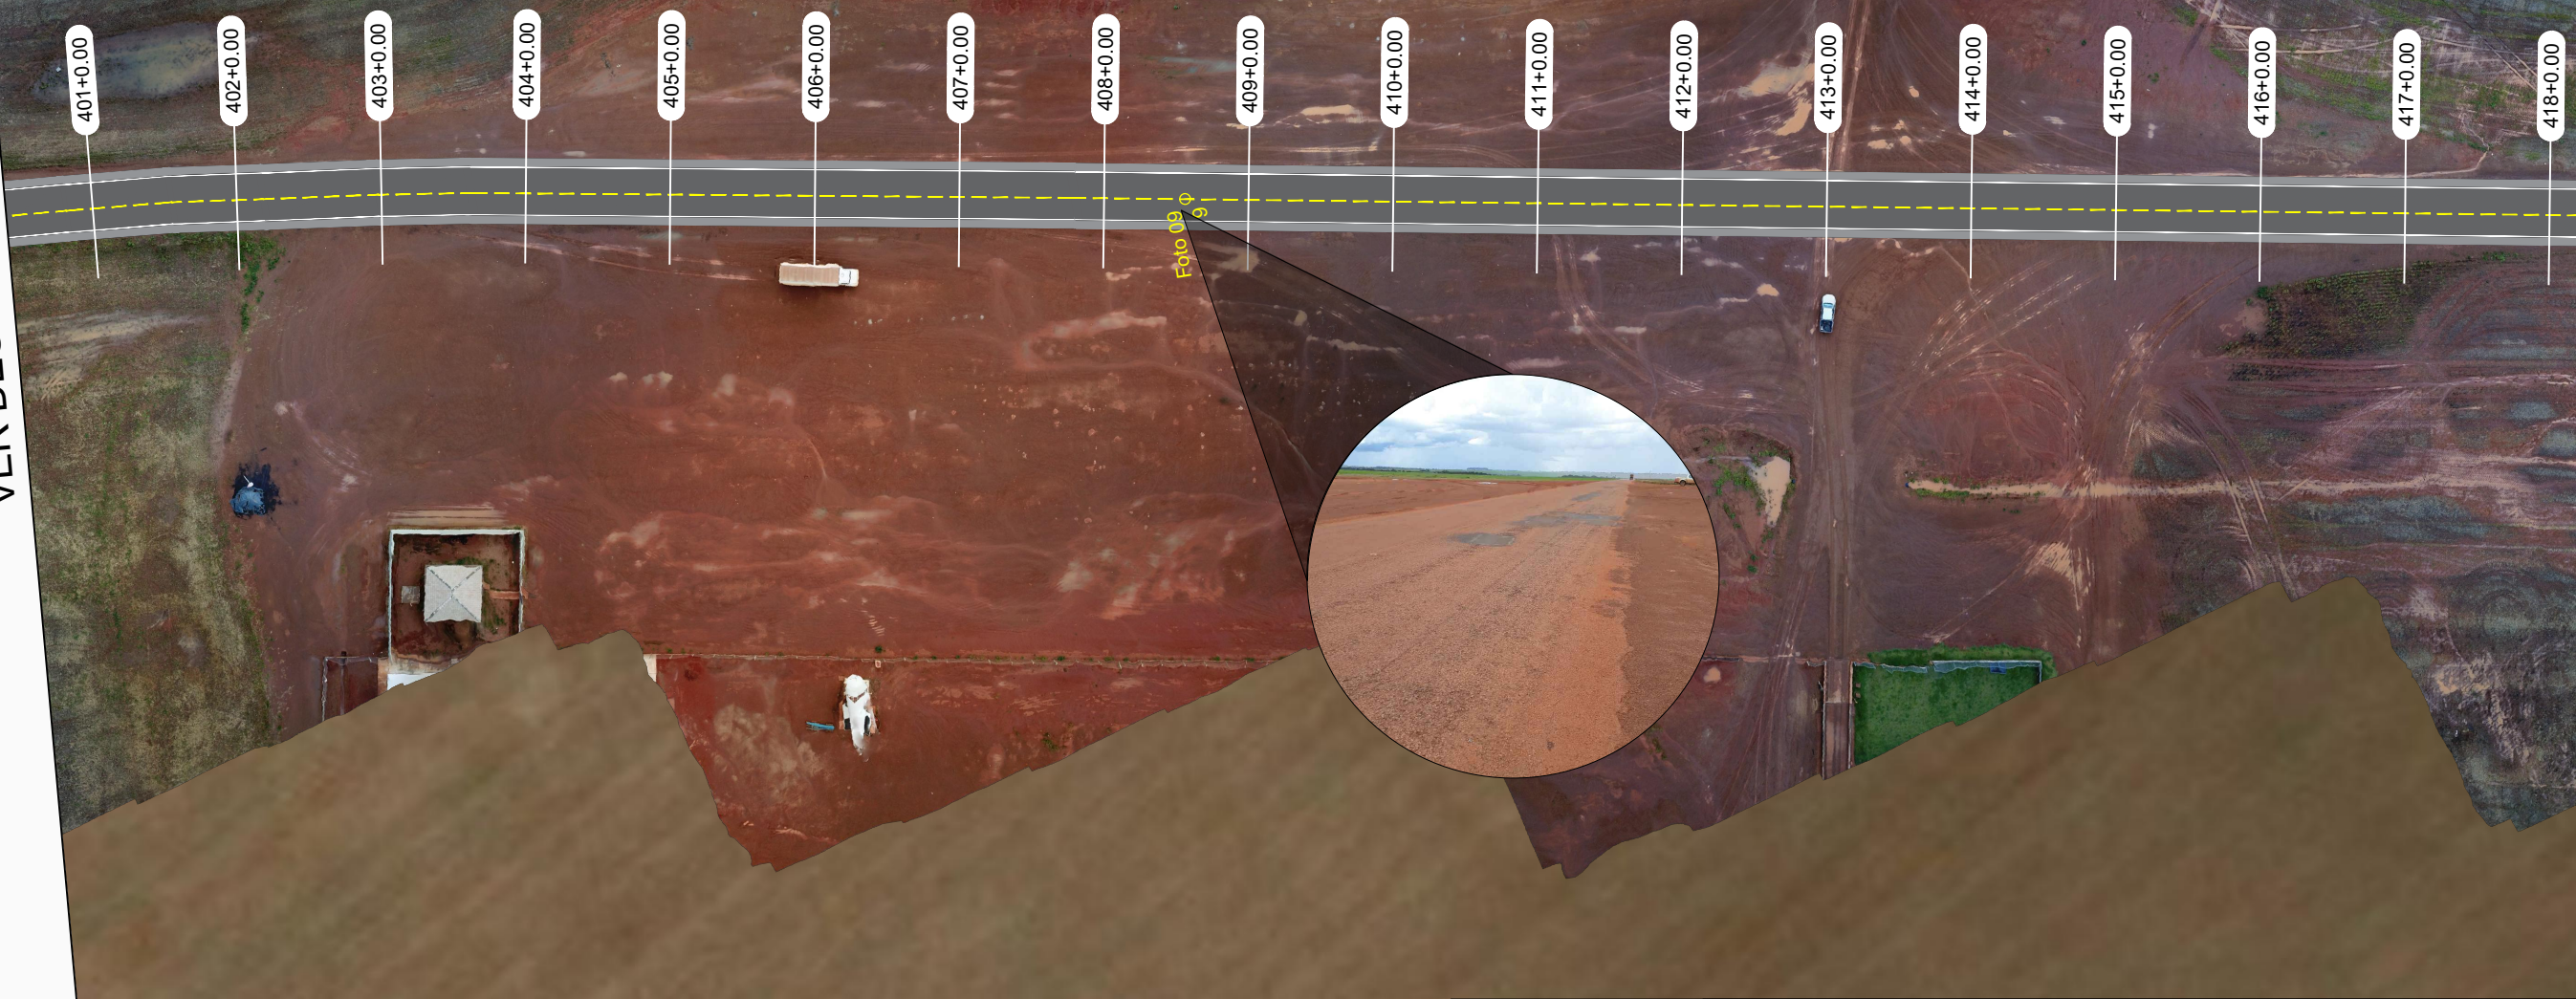

VER DESENHO DE-XXXX.....-24

APROVADO PREFEITURA MUNICIPAL	PREFEITURA MUNICIPAL DE SANTO ANTONIO DO LESTE		FOLHA: PC-23
	LOCAL: END.: RODOVIA MT-336, MUN. SANTO ANTONIO DO LESTE -MT		
	TIPO: PROJETO DE CONSERVAÇÃO DE PAVIMENTO MICRO REVESTIMENTO		REV.: 01
	ASSUNTO: PROJETO DE CONSERVAÇÃO		
	AUTOR:		ESC.: 1:1000
			DATA: MAIO/20
			VISTO:

VER DESENHO DE-XXXX.....-23

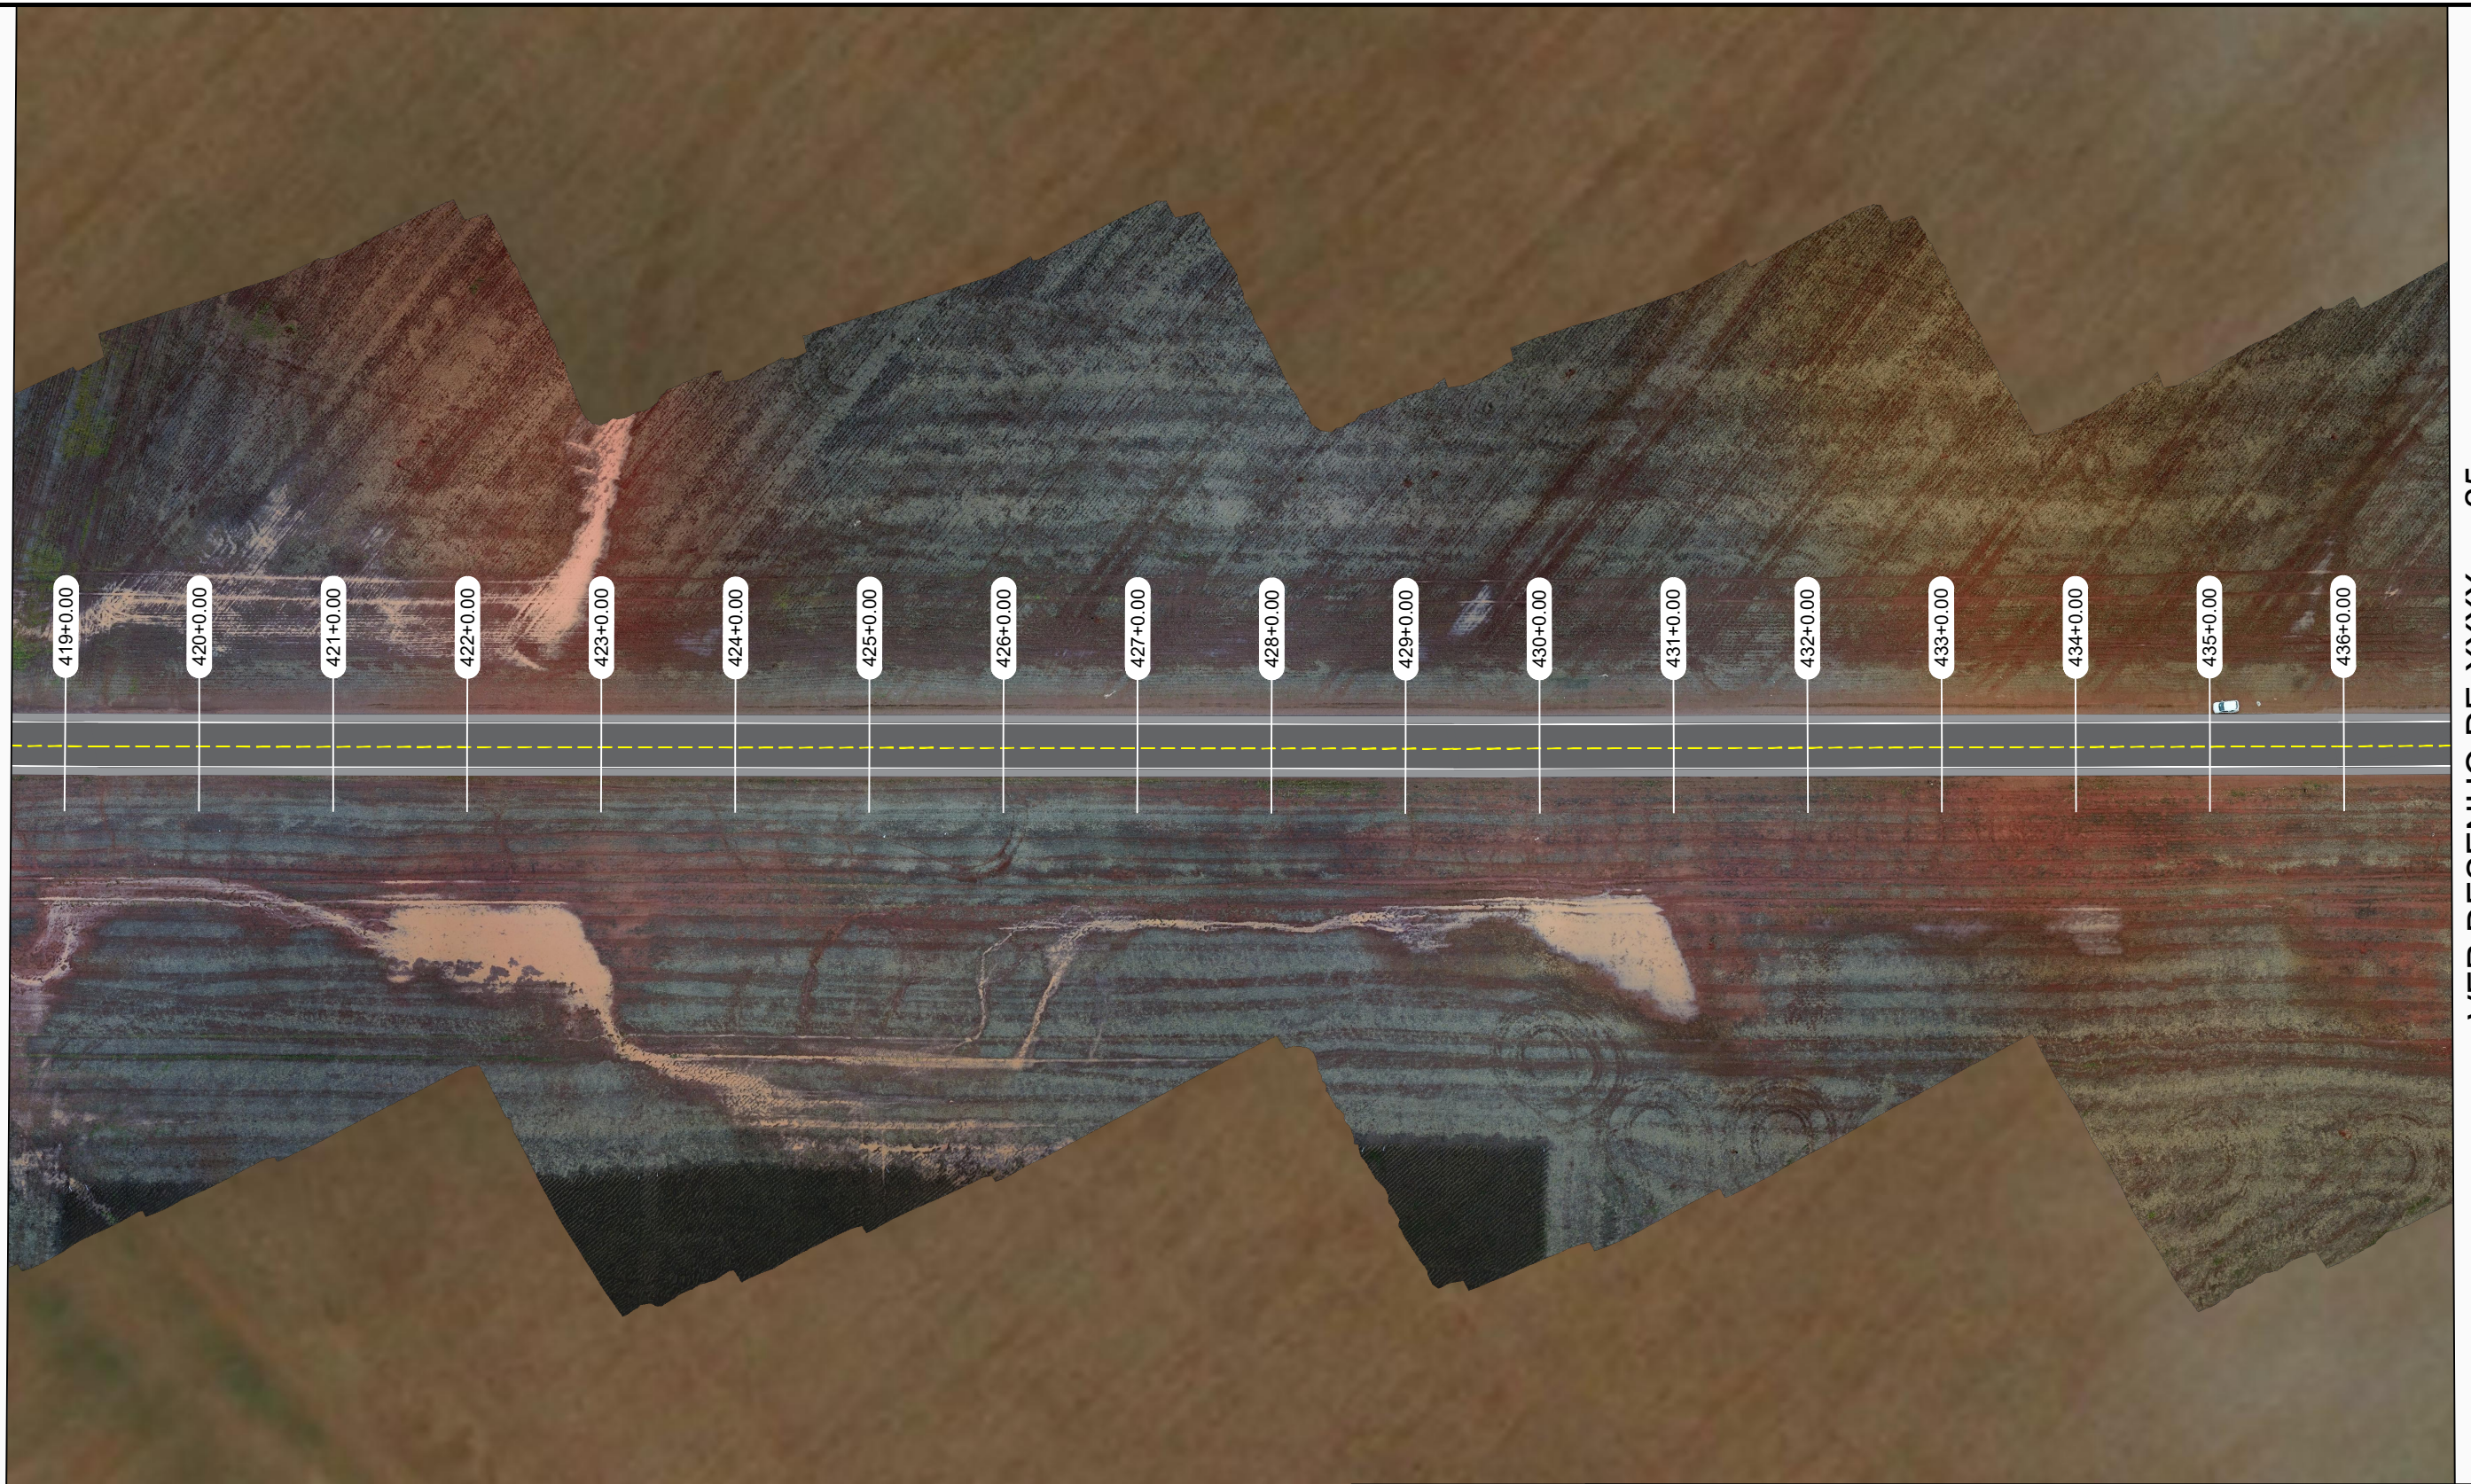

VER DESENHO DE-XXXX.....-25

APROVADO PREFEITURA MUNICIPAL

PREFEITURA MUNICIPAL DE SANTO ANTONIO DO LESTE

LOCAL:
END.: RODOVIA MT-336, MUN. SANTO ANTONIO DO LESTE -MT

TIPO:
PROJETO DE CONSERVAÇÃO DE PAVIMENTO MICRO REVESTIMENTO

ASSUNTO: AUTOR:

PROJETO DE CONSERVAÇÃO

FOLHA:

PC-24

REV.: 01

ESC.: 1:1000

DATA: MAIO/20

VISTO:

VER DESENHO DE-XXXX.....-24

437+0.00

438+0.00

439+0.00

440+0.00

441+0.00

442+0.00

443+0.00

444+0.00

445+0.00

446+0.00

447+0.00

448+0.00

449+0.00

450+0.00

451+0.00

452+0.00

453+0.00

454+0.00

455+0.00

VER DESENHO DE-XXXX.....-26

APROVADO PREFEITURA MUNICIPAL	PREFEITURA MUNICIPAL DE SANTO ANTONIO DO LESTE		FOLHA: PC-25
	LOCAL: END.: RODOVIA MT-336, MUN. SANTO ANTONIO DO LESTE -MT		
	TIPO: PROJETO DE CONSERVAÇÃO DE PAVIMENTO MICRO REVESTIMENTO		REV.: 01
	ASSUNTO: PROJETO DE CONSERVAÇÃO	AUTOR:	ESC.: 1:1000
			DATA: MAIO/20
			VISTO:


VER DESENHO DE-XXXX.....-25



VER DESENHO DE-XXXX.....-27

APROVADO PREFEITURA MUNICIPAL	PREFEITURA MUNICIPAL DE SANTO ANTONIO DO LESTE		FOLHA: PC-26
	LOCAL: END.: RODOVIA MT-336, MUN. SANTO ANTONIO DO LESTE -MT	TIPO: PROJETO DE CONSERVAÇÃO DE PAVIMENTO MICRO REVESTIMENTO	
	ASSUNTO: PROJETO DE CONSERVAÇÃO	AUTOR:	ESC.: 1:1000
			DATA: MAIO/20
			VISTO:

VER DESENHO DE-XXXX.....-26

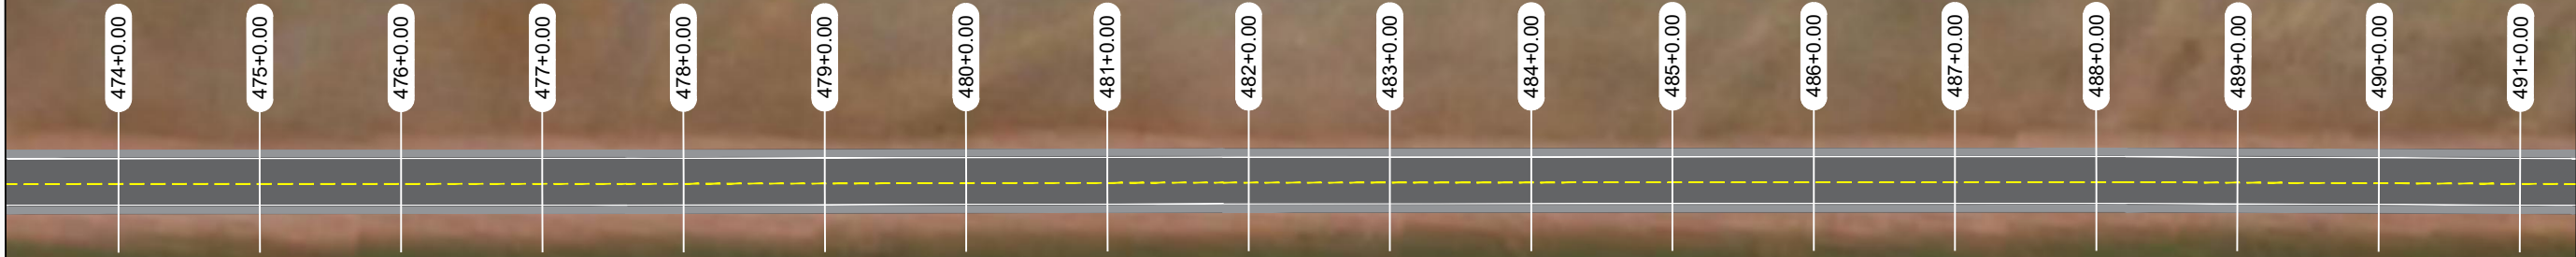

VER DESENHO DE-XXXX.....-28

APROVADO PREFEITURA MUNICIPAL

PREFEITURA MUNICIPAL DE SANTO ANTONIO DO LESTE

LOCAL:
END.: RODOVIA MT-336, MUN. SANTO ANTONIO DO LESTE -MT

TIPO:
PROJETO DE CONSERVAÇÃO DE PAVIMENTO MICRO REVESTIMENTO

ASSUNTO: AUTOR:

PROJETO DE CONSERVAÇÃO

FOLHA:

PC-27

REV.: 01

ESC.: 1:1000

DATA: MAIO/20

VISTO:


VER DESENHO DE-XXXX.....-27



VER DESENHO DE-XXXX.....-29

APROVADO PREFEITURA MUNICIPAL	PREFEITURA MUNICIPAL DE SANTO ANTONIO DO LESTE		FOLHA: PC-28
	LOCAL: END.: RODOVIA MT-336, MUN. SANTO ANTONIO DO LESTE -MT	TIPO: PROJETO DE CONSERVAÇÃO DE PAVIMENTO MICRO REVESTIMENTO	
	ASSUNTO: PROJETO DE CONSERVAÇÃO	AUTOR:	ESC.: 1:1000
			DATA: MAIO/20
			VISTO:

VER DESENHO DE-XXXX...-28

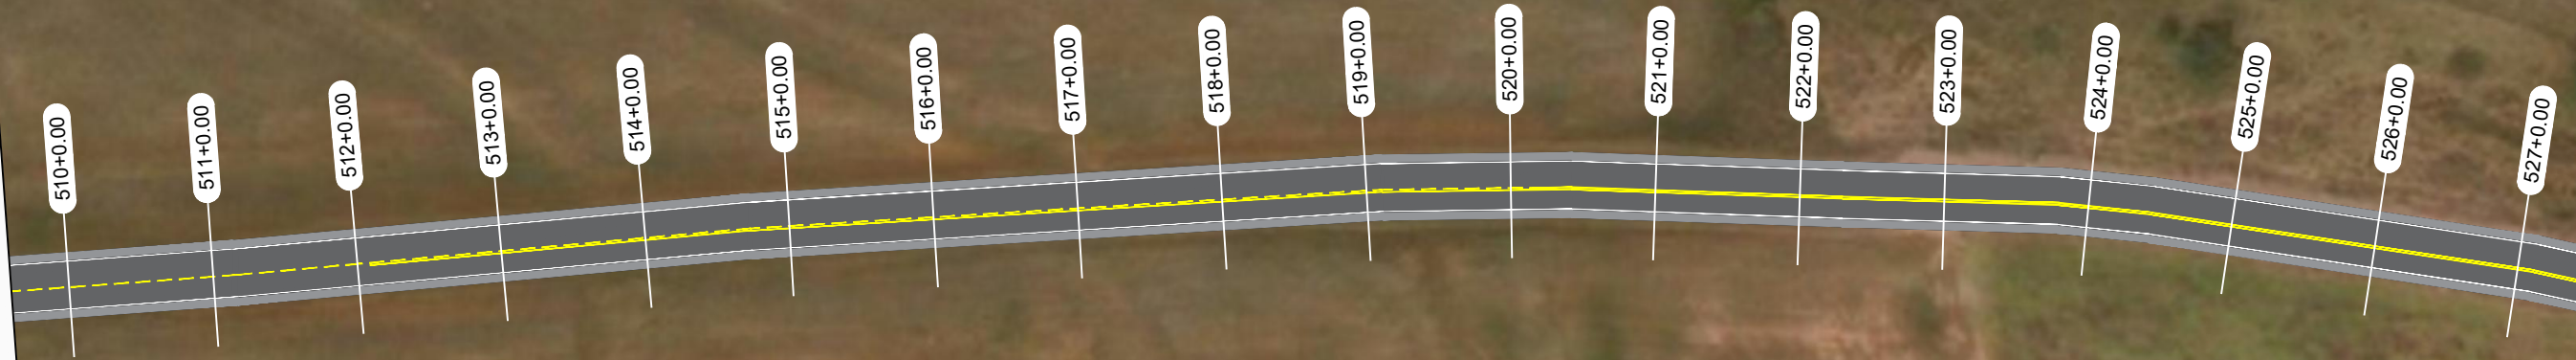

VER DESENHO DE-XXXX

APROVADO PREFEITURA MUNICIPAL

PREFEITURA MUNICIPAL DE SANTO ANTONIO DO LESTE

LOCAL:
END.: RODOVIA MT-336, MUN. SANTO ANTONIO DO LESTE -MT

TIPO:
PROJETO DE CONSERVAÇÃO DE PAVIMENTO MICRO REVESTIMENTO

ASSUNTO: AUTOR:

PROJETO DE CONSERVAÇÃO

FOLHA:

PC-29

REV.: 01

ESC.: 1:1000

DATA: MAIO/20

VISTO:



VER DESENHO DE-XXX...-29

VER DESENHO DE-XXX...-31


APROVADO PREFEITURA MUNICIPAL	PREFEITURA MUNICIPAL DE SANTO ANTONIO DO LESTE		FOLHA: PC-30
	LOCAL: END.: RODOVIA MT-336, MUN. SANTO ANTONIO DO LESTE -MT	TIPO: PROJETO DE CONSERVAÇÃO DE PAVIMENTO MICRO REVESTIMENTO	
	ASSUNTO: PROJETO DE CONSERVAÇÃO	AUTOR:	REV.: 01
			ESC.: 1:1000
			DATA: MAIO/20
			VISTO:

VER DESENHO DE-XXXX.....-30




VER DESENHO DE-XXXX.....-32

APROVADO PREFEITURA MUNICIPAL	PREFEITURA MUNICIPAL DE SANTO ANTONIO DO LESTE		FOLHA: PC-31
	LOCAL: END.: RODOVIA MT-336, MUN. SANTO ANTONIO DO LESTE -MT	TIPO: PROJETO DE CONSERVAÇÃO DE PAVIMENTO MICRO REVESTIMENTO	
	ASSUNTO: PROJETO DE CONSERVAÇÃO	AUTOR:	ESC.: 1:1000
			DATA: MAIO/20
			VISTO:

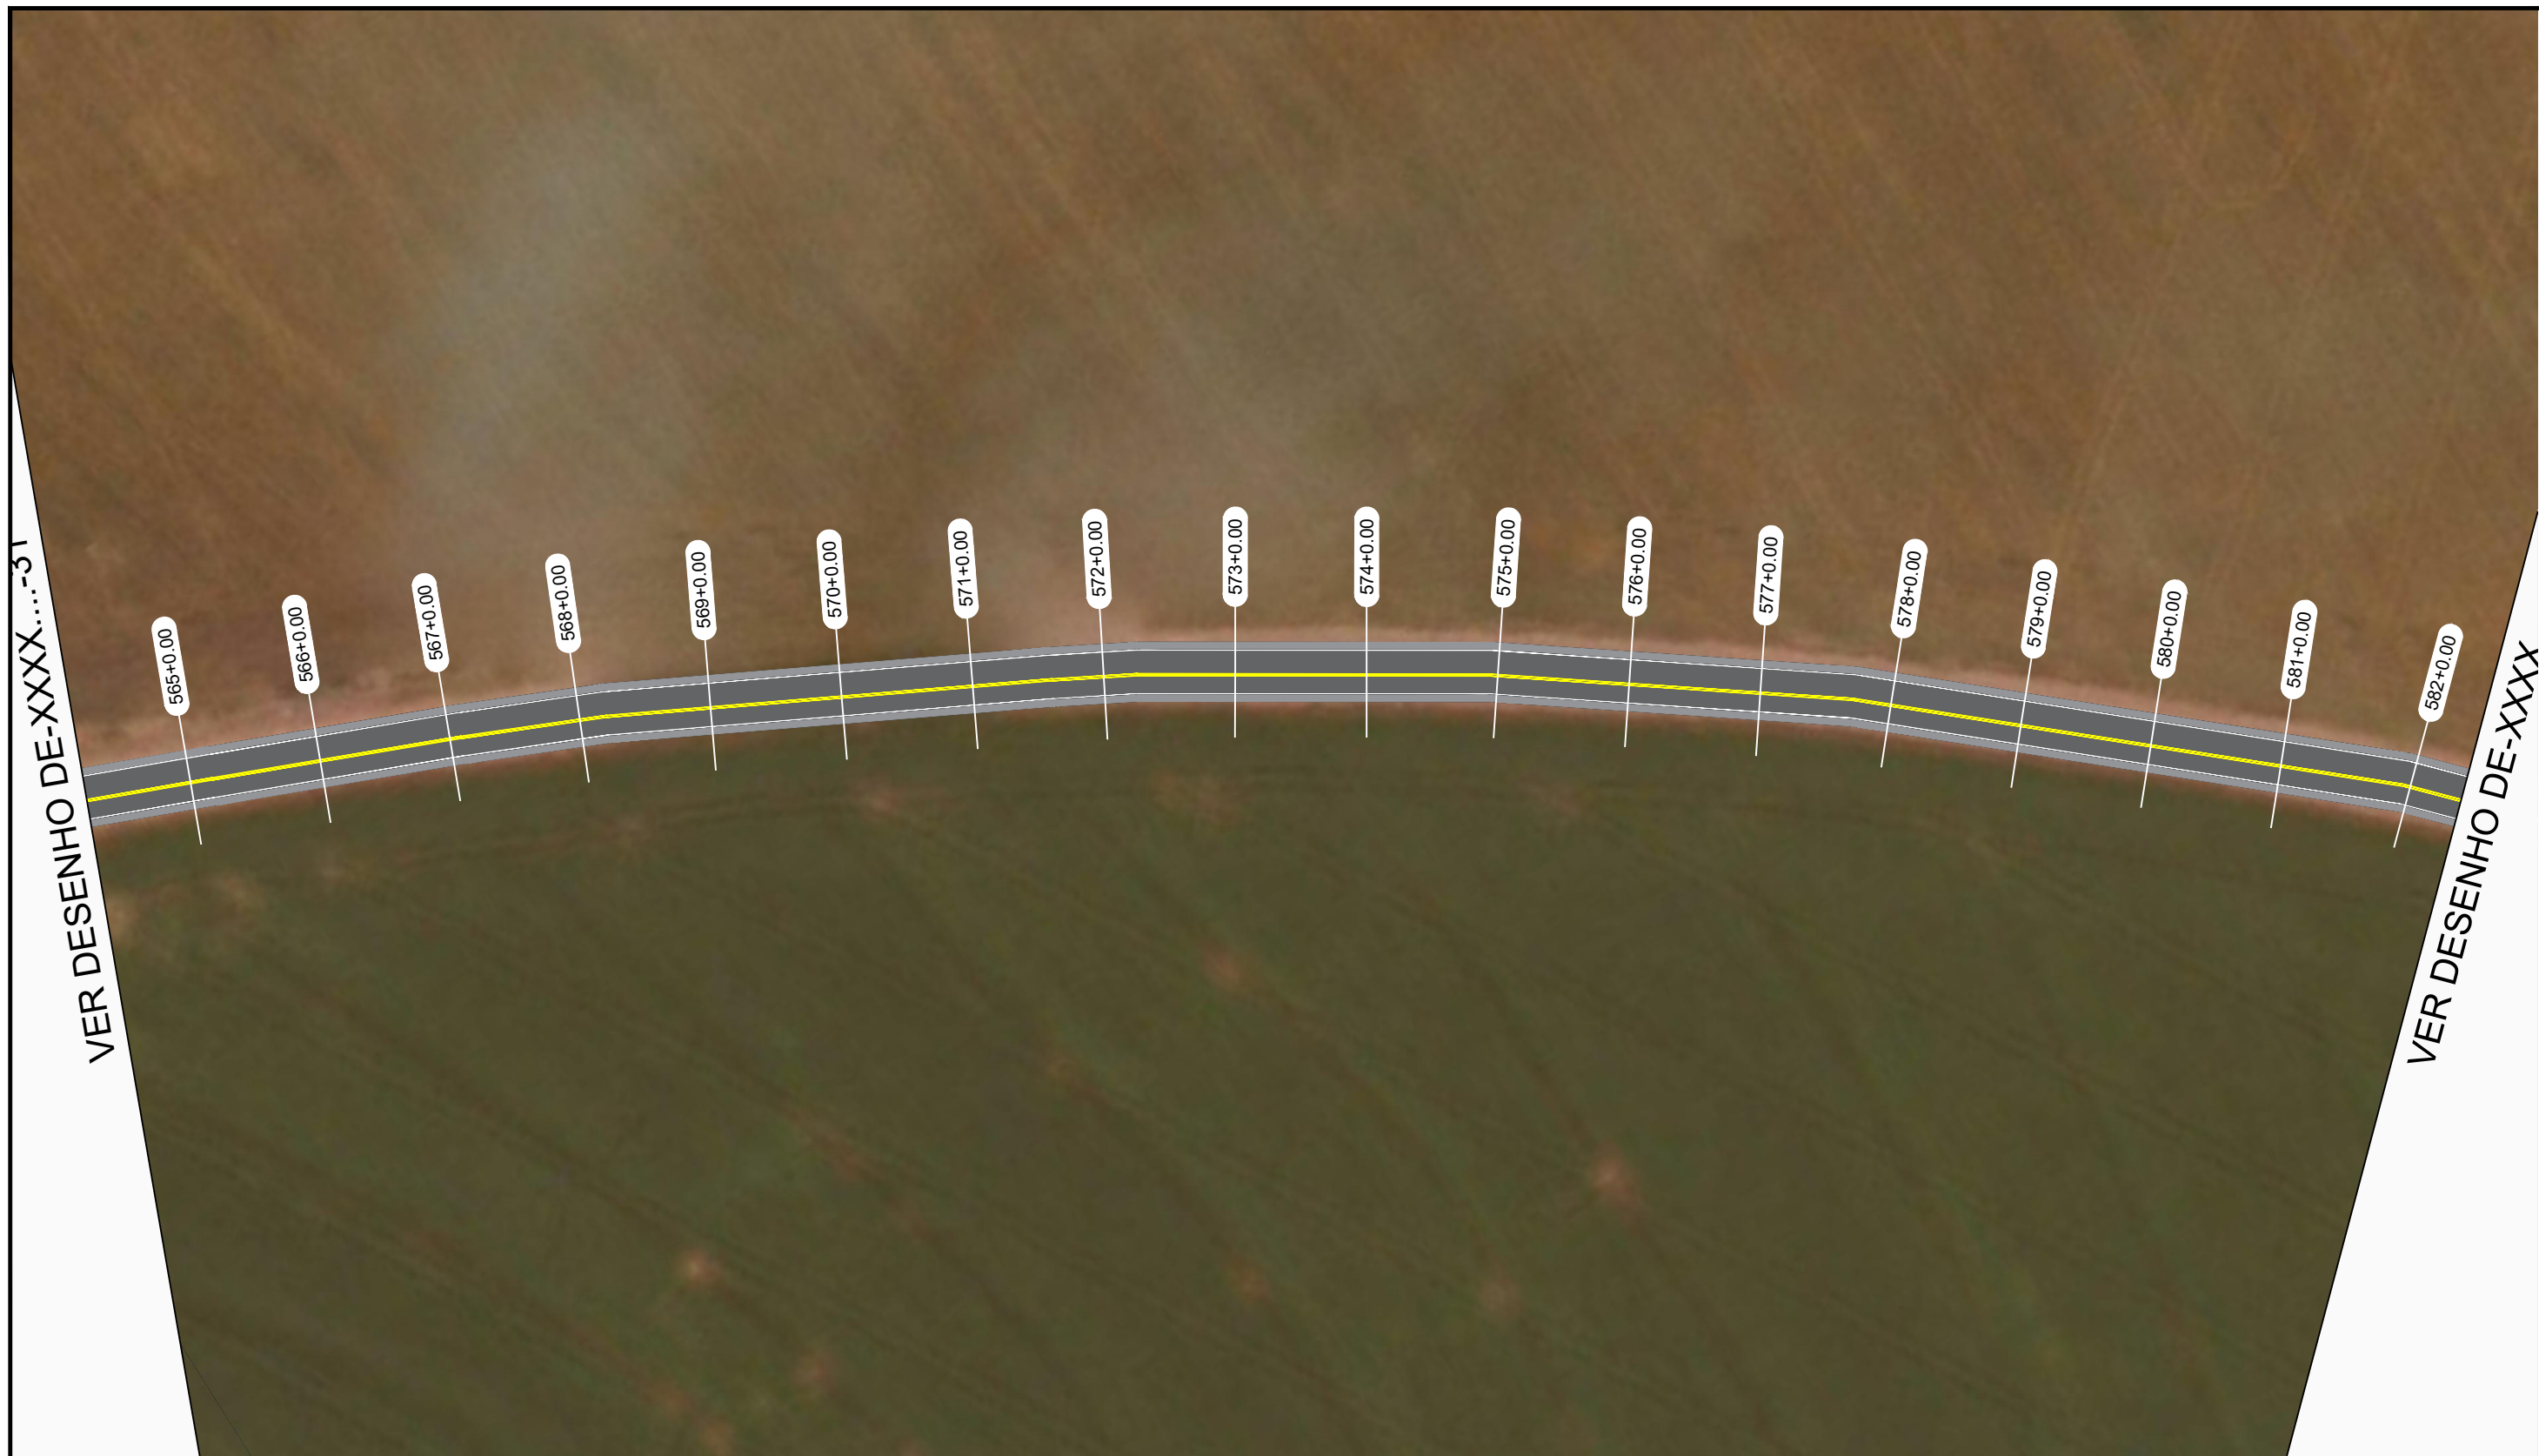

APROVADO PREFEITURA MUNICIPAL	PREFEITURA MUNICIPAL DE SANTO ANTONIO DO LESTE		
	LOCAL: END.: RODOVIA MT-336, MUN. SANTO ANTONIO DO LESTE -MT		FOLHA:
	TIPO: PROJETO DE CONSERVAÇÃO DE PAVIMENTO MICRO REVESTIMENTO		PC-32
	ASSUNTO: PROJETO DE CONSERVAÇÃO	AUTOR:	REV.: 01
			ESC.: 1:1000
			DATA: MAIO/20
			VISTO:

VER DESENHO DE-XXXX.....-32

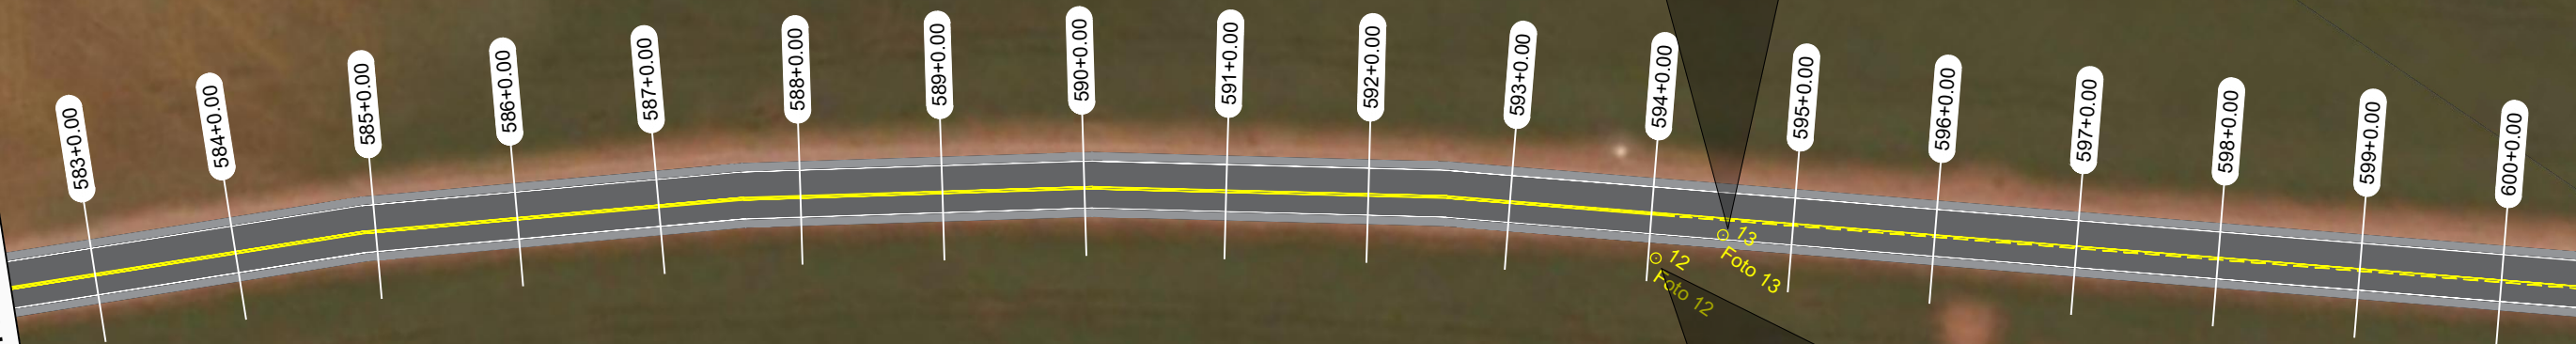

VER DESENHO DE-XXXX.....-34

APROVADO PREFEITURA MUNICIPAL

PREFEITURA MUNICIPAL DE SANTO ANTONIO DO LESTE

LOCAL:
END.: RODOVIA MT-336, MUN. SANTO ANTONIO DO LESTE -MT

TIPO:
PROJETO DE CONSERVAÇÃO DE PAVIMENTO MICRO REVESTIMENTO

ASSUNTO: AUTOR:

PROJETO DE CONSERVAÇÃO

FOLHA:

PC-33


REV.: 01

ESC.: 1:1000

DATA: MAIO/20

VISTO:


VER DESENHO DE-XXX...-33

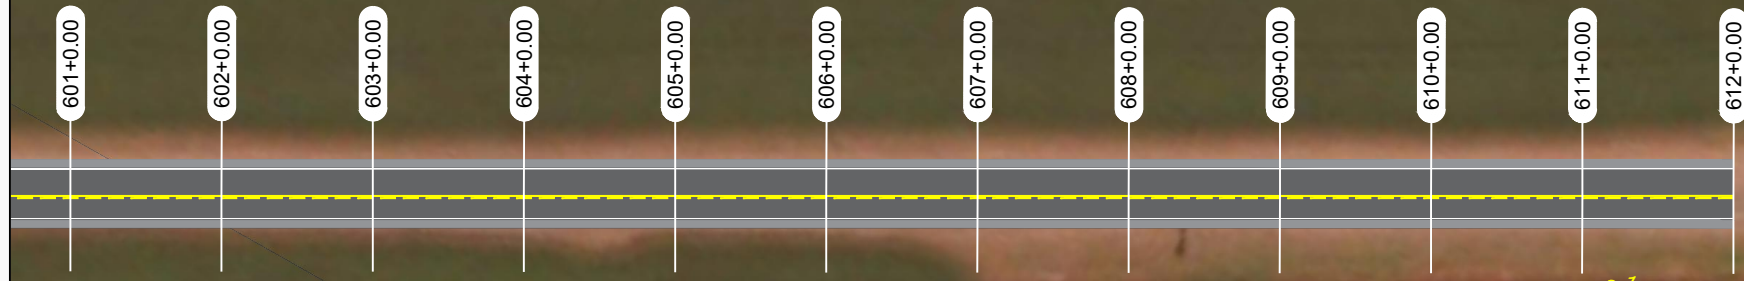

o 14 Foto 14




© 2020 Microsoft Corp

APROVADO PREFEITURA MUNICIPAL	PREFEITURA MUNICIPAL DE SANTO ANTONIO DO LESTE		
	LOCAL:	END.: RODOVIA MT-336, MUN. SANTO ANTONIO DO LESTE -MT	
	TIPO:	PROJETO DE CONSERVAÇÃO DE PAVIMENTO MICRO REVESTIMENTO	
	ASSUNTO:	AUTOR:	REV.: 01
	PROJETO DE CONSERVAÇÃO		ESC.: 1:1000 DATA: MAIO/20 VISTO:

LINHAS DE BORDO

-Largura da linha - 0,10m
-Cor Branca

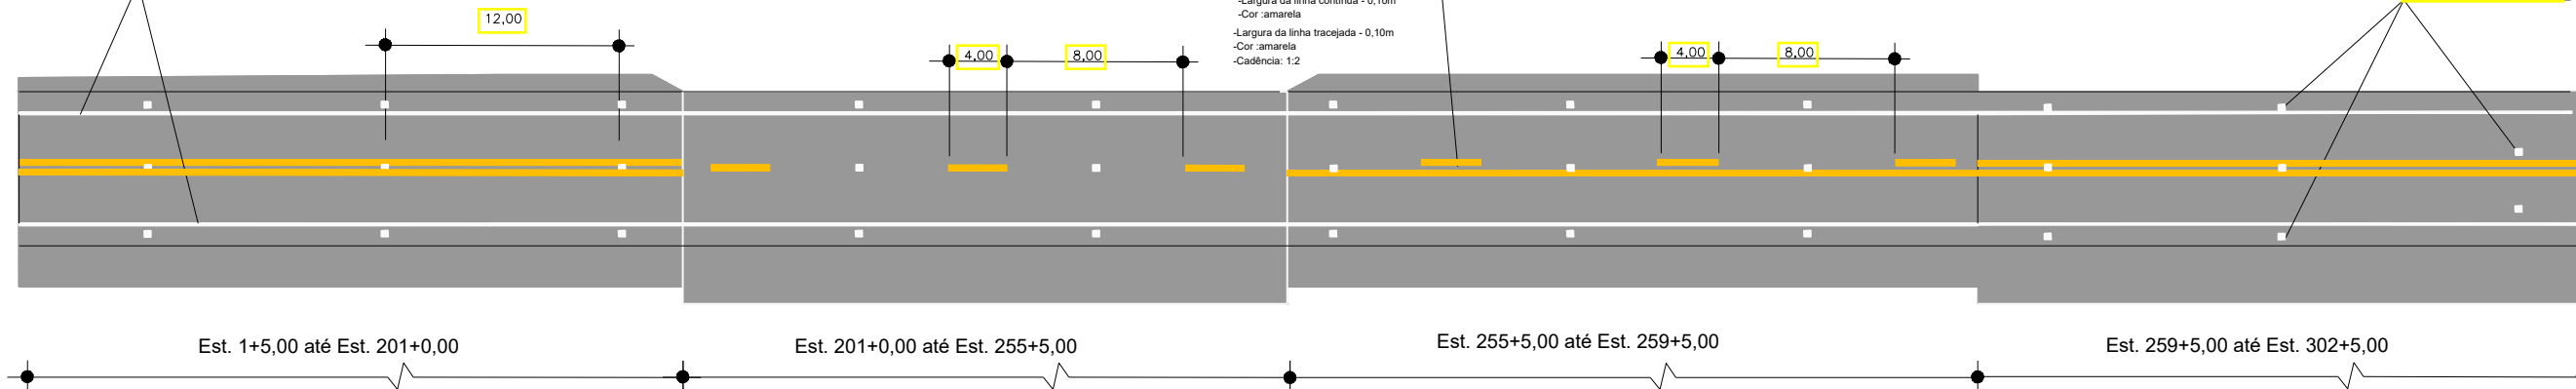


DIVISÃO DE FLUXOS OPOSTOS

-Largura da linha contínua - 0,10m
-Cor amarela
-Largura da linha tracejada - 0,10m
-Cor amarela
-Cadência: 1:2

TACHAS BIDIRECIONAIS

LINHAS DE BORDO

-Largura da linha - 0,10m
-Cor Branca

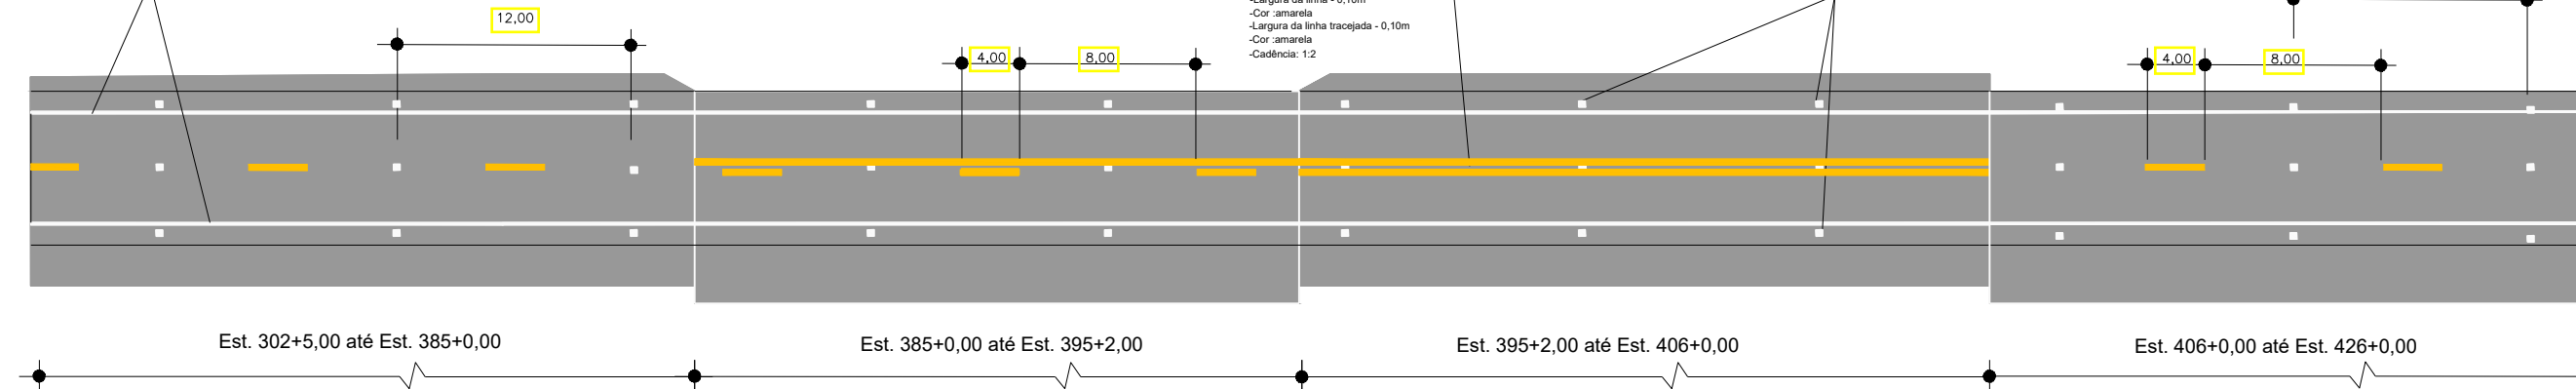


DIVISÃO DE FLUXOS OPOSTOS

-Largura da linha - 0,10m
-Cor amarela
-Largura da linha tracejada - 0,10m
-Cor amarela
-Cadência: 1:2

TACHAS BIDIRECIONAIS

LINHAS DE BORDO

-Largura da linha - 0,10m
-Cor Branca

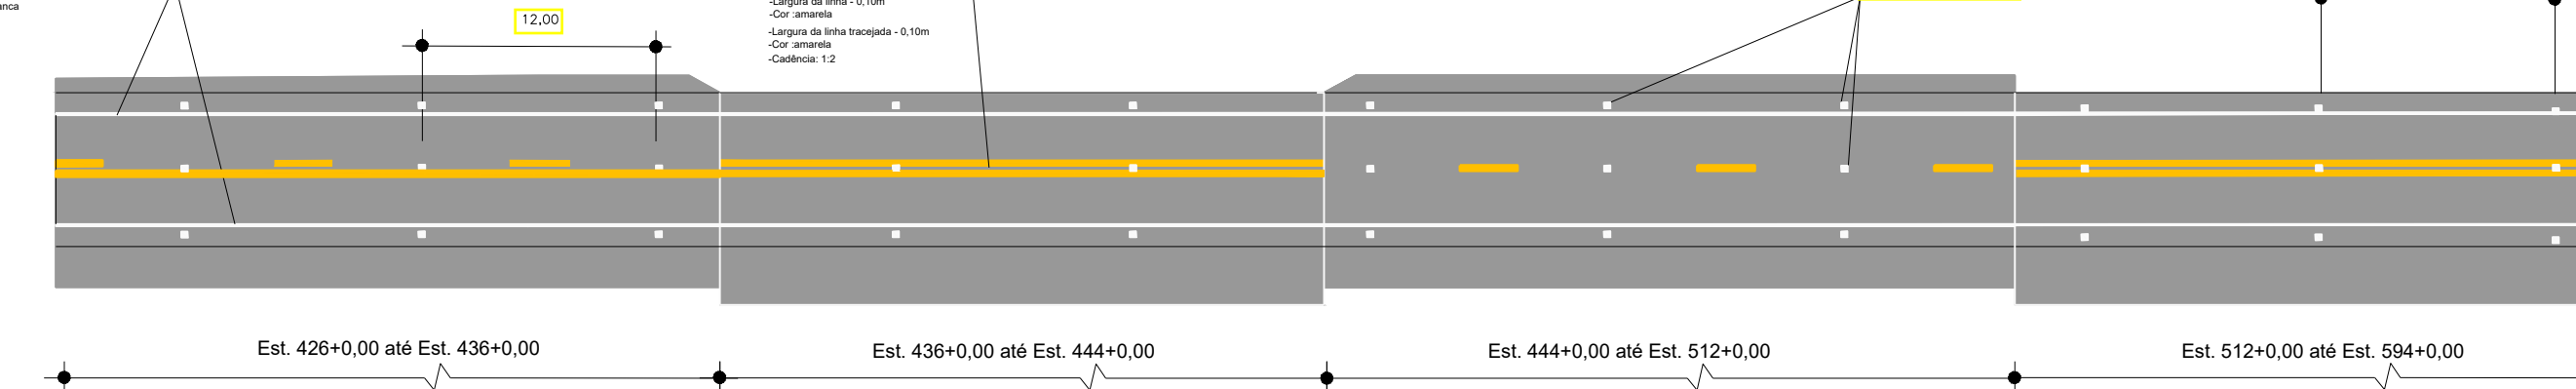


DIVISÃO DE FLUXOS OPOSTOS

-Largura da linha - 0,10m
-Cor amarela
-Largura da linha tracejada - 0,10m
-Cor amarela
-Cadência: 1:2

TACHAS BIDIRECIONAIS


LINHAS DE BORDO

-Largura da linha - 0,10m
-Cor Branca

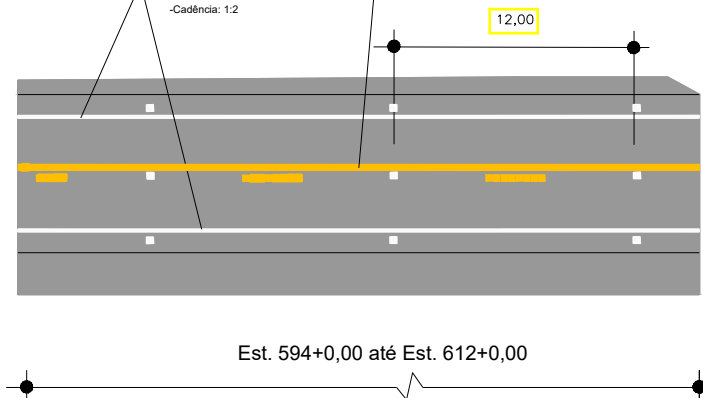

DIVISÃO DE FLUXOS OPOSTOS

-Largura da linha - 0,10m
-Cor amarela
-Largura da linha tracejada - 0,10m
-Cor amarela
-Cadência: 1:2

APROVADO PREFEITURA MUNICIPAL	PREFEITURA MUNICIPAL DE SANTO ANTONIO DO LESTE		 FOLHA: PC-35
	LOCAL: END.: RODOVIA MT-336, MUN. SANTO ANTONIO DO LESTE -MT TIPO: PROJETO DE CONSERVAÇÃO DE PAVIMENTO MICRO REVESTIMENTO		
	ASSUNTO: LINEAR DE SINALIZAÇÃO	AUTOR:	REV.: 01 ESC.: 1:1000 DATA: MAIO/20 VISTO: