## 03 Projeto Elétrico - Postes e rede á serem instalados no passeio da Av. Fortaleza
Esc: 1:450

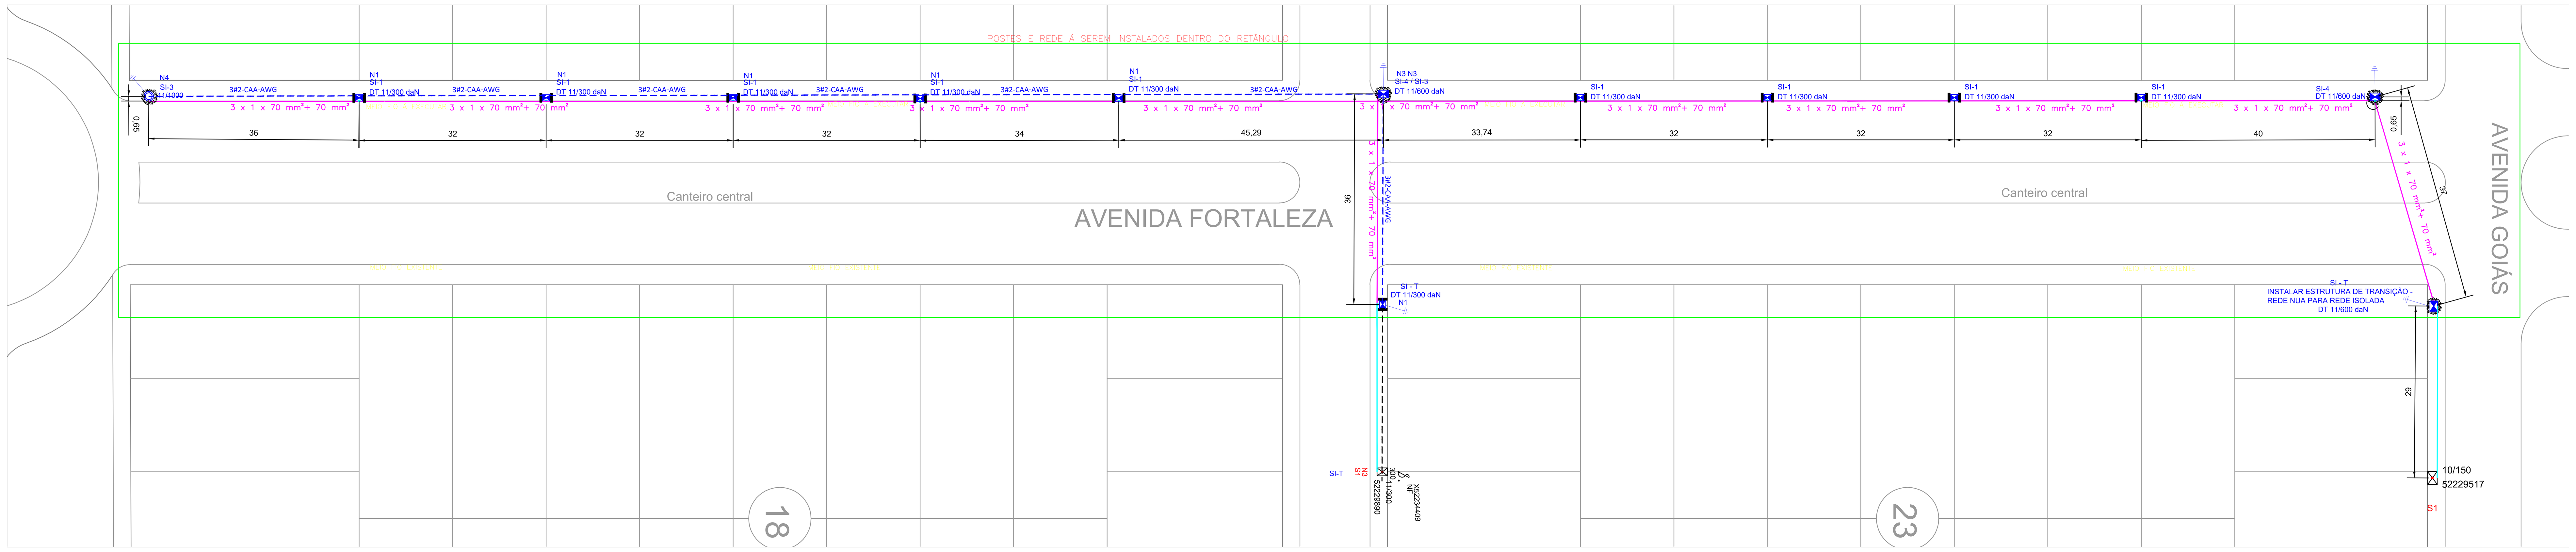


## 04 Legenda
Sem escala

| LEGENDA | |
|---|---|
| **Á instalar** | |
| | Rede de distribuição de Energia em Média Tensão da concessionária de Energia - Á instalar |
| | Rede de distribuição de Energia em Baixa Tensão da concessionária de Energia - Á instalar |
| | Haste de aterramento 5/8" 3m - Á instalar |
| | Poste duplo T (escora) - Á instalar |
| | Poste duplo T (base concreto) - Á instalar |
| | Poste de concreto Circular (base concreto) - Á instalar |
| **Equipametos da Concessionária** | |
| | Rede de distribuição de Energia em Baixa Tensão da concessionária de Energia - existente |
| | Rede de distribuição de Energia em Média Tensão da concessionária de Energia - existente |
| | Poste DT existente - ENERGISA |
| | Transformador com chave fusível existente - ENERGISA |
| | Aterramento - ENERGISA |
| | Chave fusível existente - ENERGISA |

NOTAS:

O projeto contempla a remoção da rede de energia do canteiro central, e a implantação de uma nova rede no passeio da Av. Fortaleza.

## 04 Detalhes
Sem escala

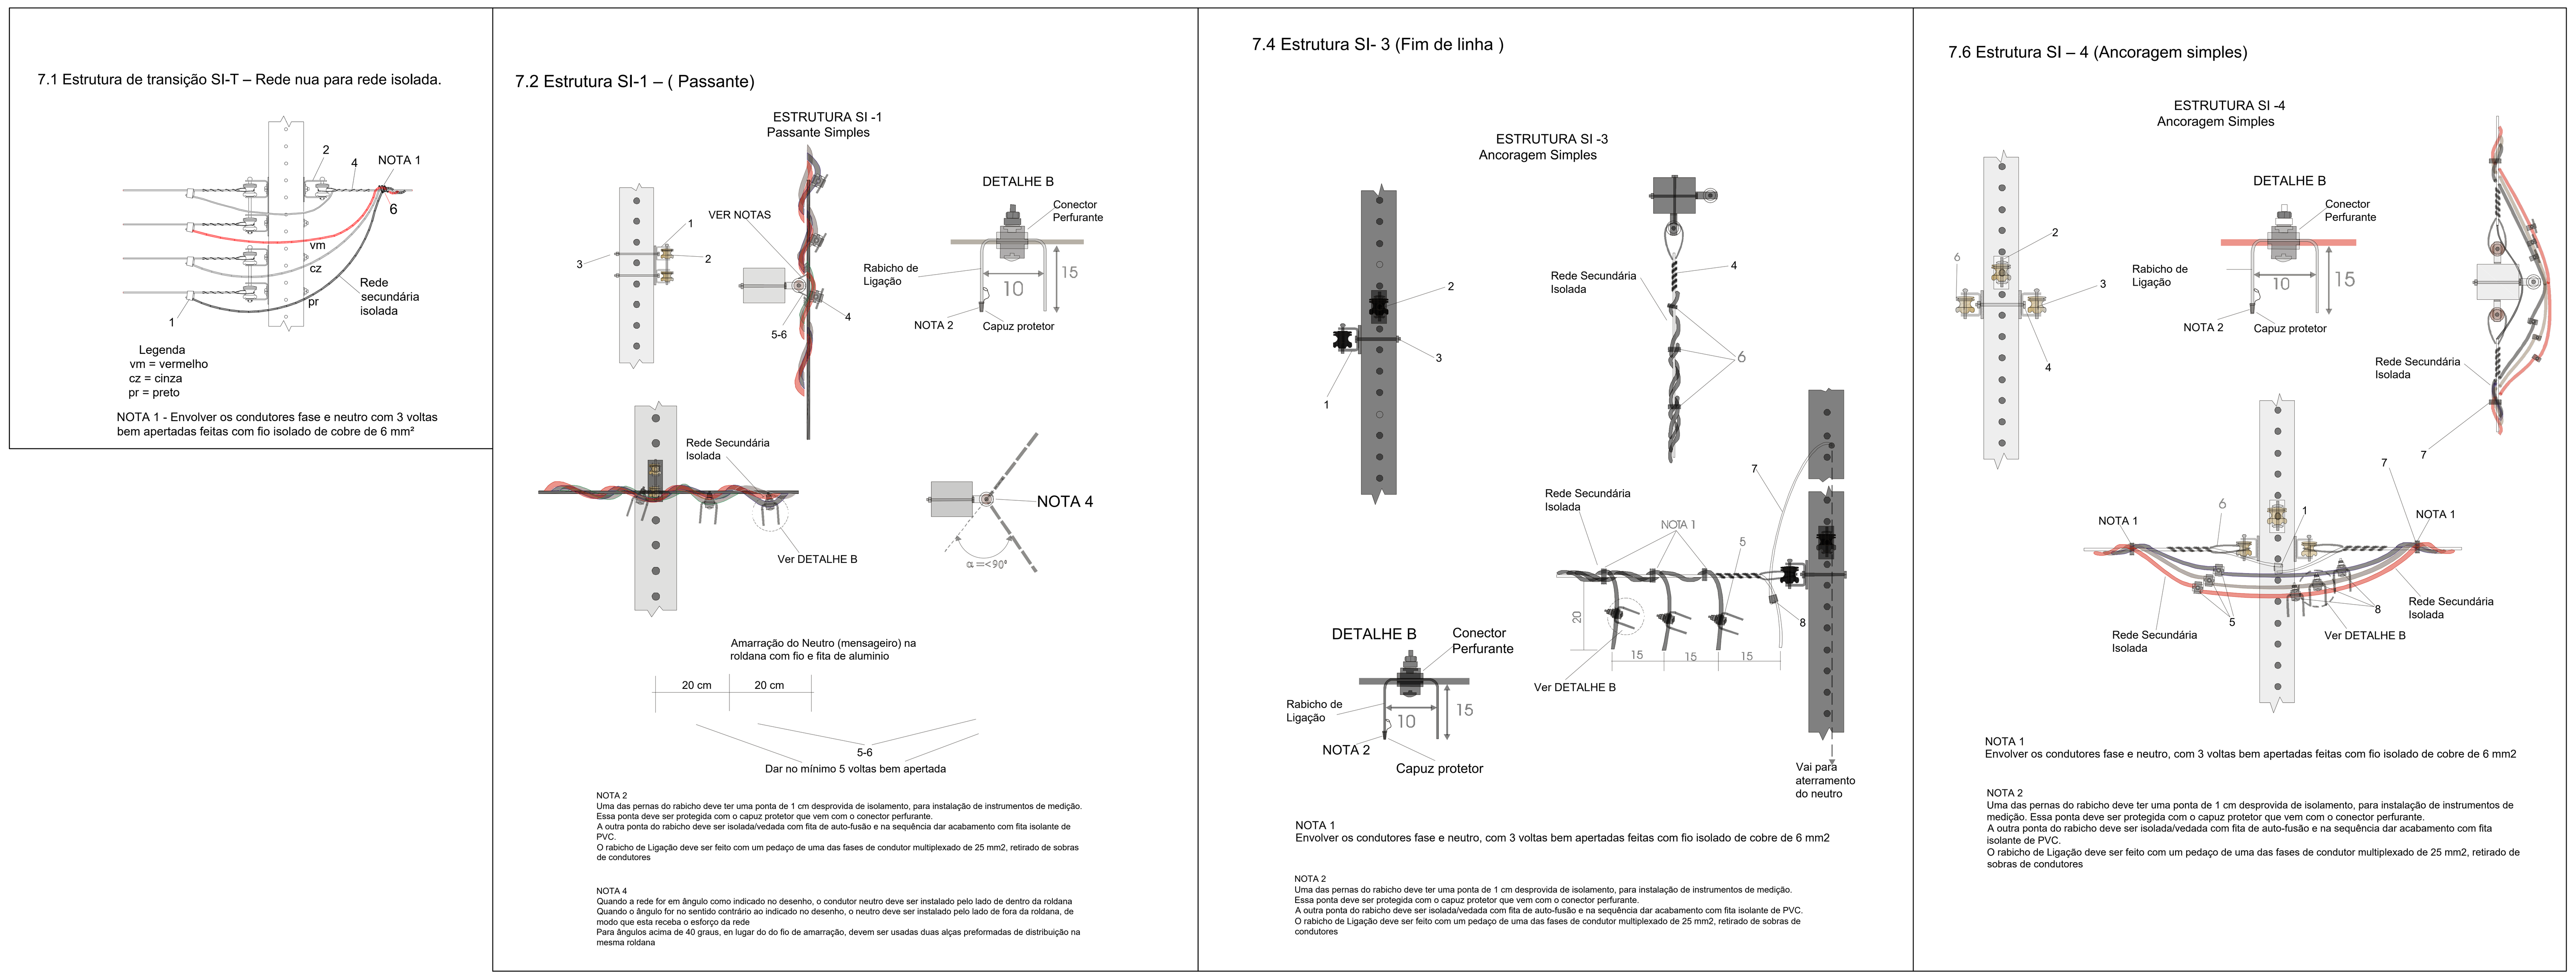


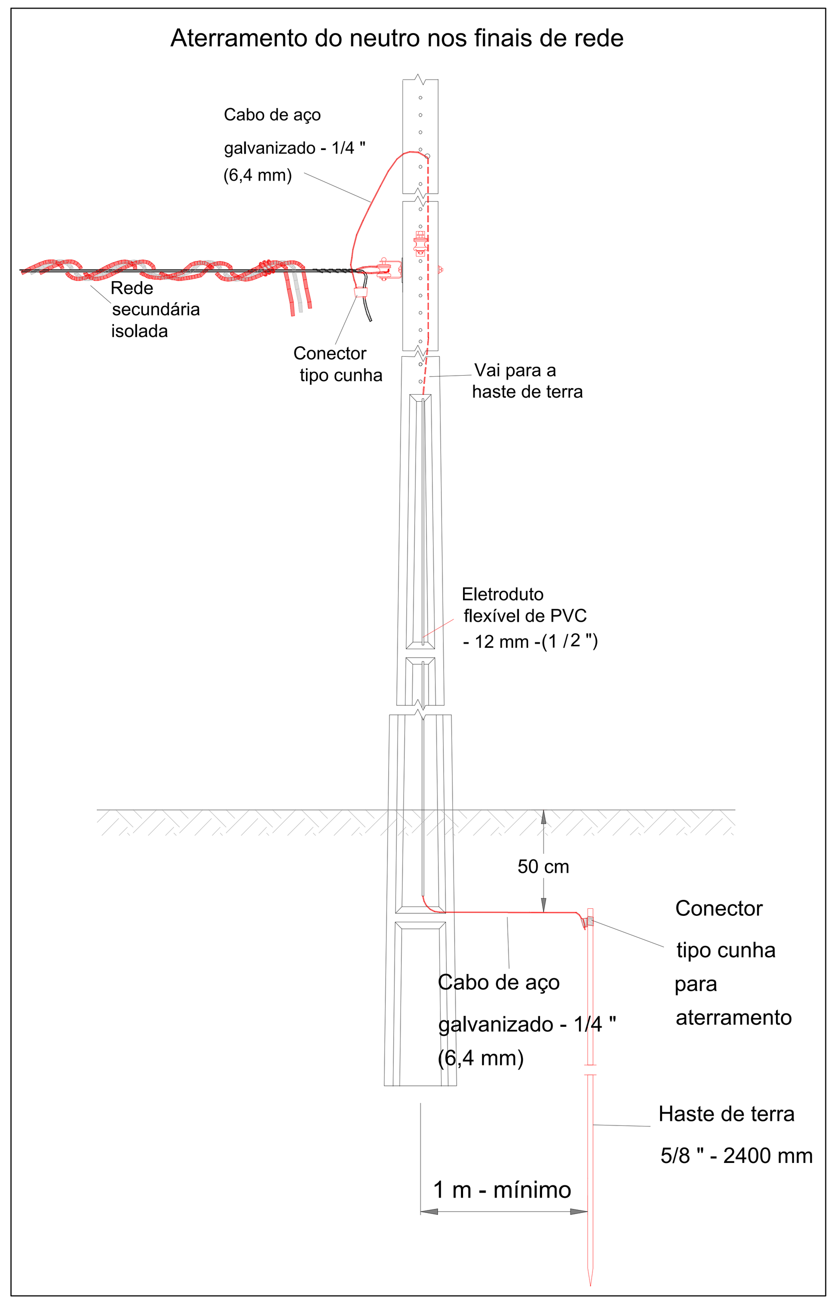


ENGASTAMENTO DE POSTE

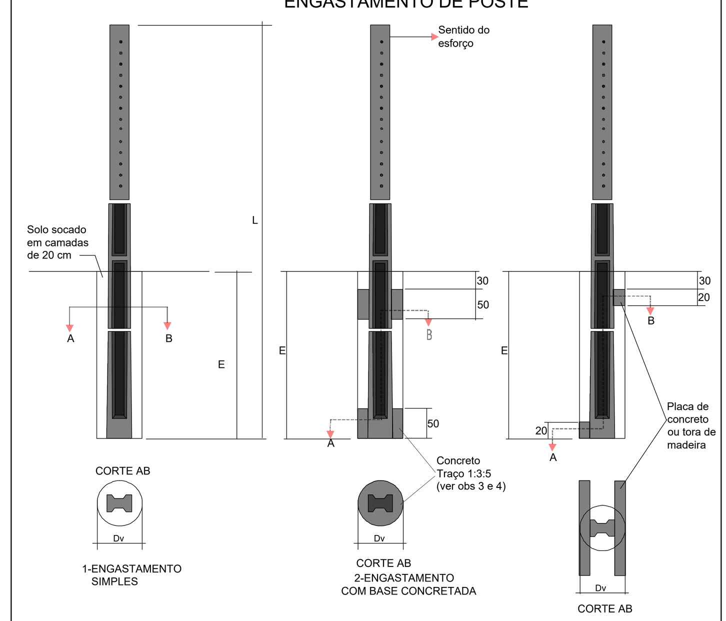


| COMPRIMENTO DO POSTE (L) - m | PROFUNDIDADE DO ENGASTAMENTO (E) - m | DIÂMETRO DA VALA Resistência Poste - daN | dV (m) |
|---|---|---|---|
| 9 | 1,5 | 150 | 0,5 |
| | | 300 | 0,7 |
| | | 600 | 1,1 |
| 10 | 1,6 | 150 | 0,5 |
| | | 300 | 0,7 |
| | | 600 | 1,1 |
| | | 1000 | 1,5 |
| 11 | 1,7 | 300 | 0,7 |
| | | 600 | 1,1 |
| | | 1000 | 1,5 |
| 12 | 1,8 | 300 | 0,7 |
| | | 600 | 1,1 |
| | | 1000 | 1,5 |

OBS:
1 - Medidas em centimetros
2- A profundidade do engastamento é calculada por E = L x 0,1 + 60
3- Refere-se a 1 volume de cimento Portland, 3 de areia e 5 de pedra britada n.o. 2.
O tempo de cura não deve ser inferior a 12 dias.
4- Para evitar a aderência do concreto no poste, (base concretada), envolver o poste com plástico ou com a própria embalagem do cimento.

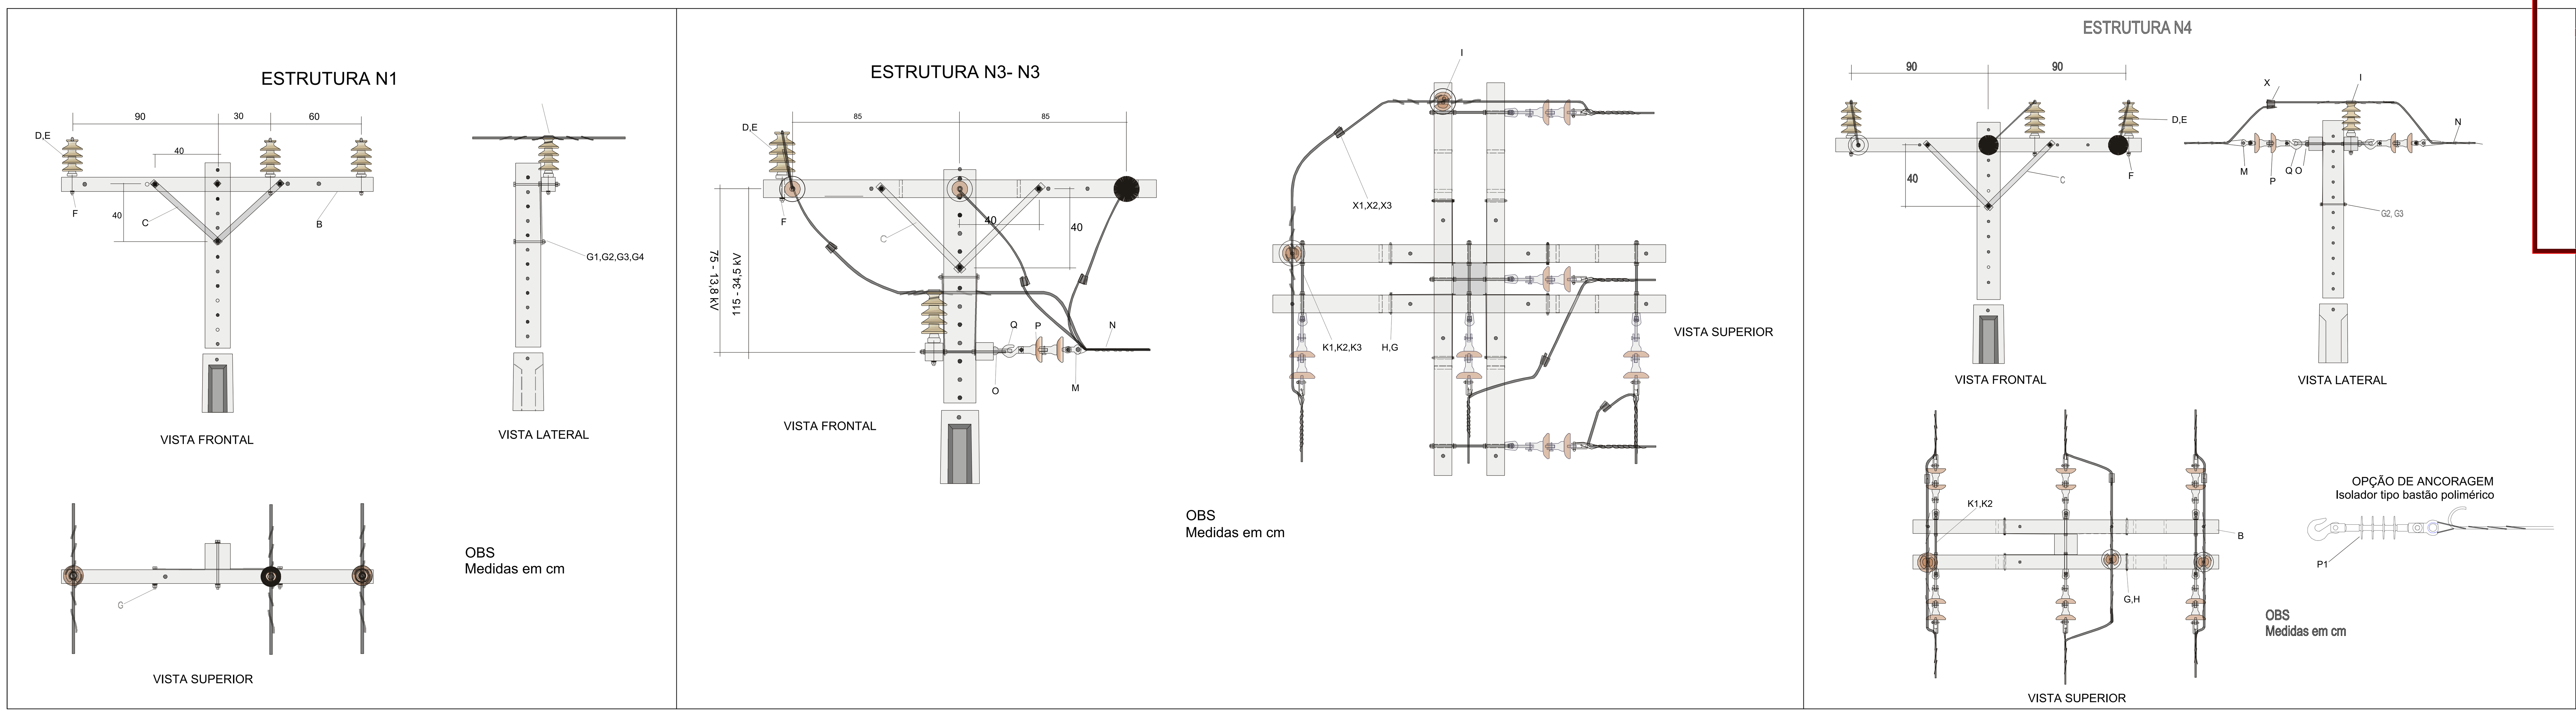


CARIMBO DE APROVAÇÃO:

energisa DCMD
Esta aprovação não exime a firma contratada das responsabilidades quanto ao atendimento às especificações e normas aplicáveis.
Nº Aprovação 403620/DCMD/2020.
Data: 23/03/2020
Marcelo Donizeti Pazoti
DCMD/Projeto e Cadastro
Validado por Mariliza Negraes

**ASSOCIAÇÃO MATO-GROSSENSE DOS MUNICÍPIOS**
**COORDENAÇÃO TÉCNICA E DE PROJETOS**
SITE: www.amm.org.br
E-MAIL: centraldeprojetosamm@gmail.com
AMM ADM. NEURILAN FRAGA
INSTITUTO ASSISTENCIAL DE DESENVOLVIMENTO
GESTÃO 2019-2020

| | | | |
|---|---|---|---|
| **TIPO DE OBRA:** | INSTITUCIONAL | **MODALIDADE:** | CONSTRUÇÃO |
| **OBJETO:** | REMOÇÃO E INSTALAÇÃO DA REDE DE DISTRIBUIÇÃO DE ENERGIA ELÉTRICA DA AVENIDA FORTALEZA, MUNICIPIO DE SANTO ANTÔNIO DO LESTE/MT | | |
| **CONCEDENTE/ CNPJ:** | PREFEITURA MUNICIPAL DE SANTO ANTÔNIO DO LESTE - MT CNPJ: 04.217.362/0001-90 | | |
| **ENDEREÇO:** | *AVENIDA FORTALEZA, SANTO ANTÔNIO DO LESTE-MT* | | |
| **AUTOR DO PROJETO:** | LUIZ ROBERTO NUNES ENG. ELETRICISTA CREA: 1210003198 | | |
| **RESPONSÁVEL TÉCNICO P/ OBRA:** | | | |

**PROJETO BÁSICO ELÉTRICO**

**ASSUNTO:**
REMOÇÃO E INSTALAÇÃO DA REDE DE DISTRIBUIÇÃO DE ENERGIA ELÉTRICA DA AVENIDA FORTALEZA, MUNICIPIO DE SANTO ANTÔNIO DO LESTE/MT

| | | | |
|---|---|---|---|
| **LOCAL DO ARQUIVO:** 20200312_STOANTÔNIODOLESTE_ELE_R00_I.P.AV.FORTALEZA.dwg | **COORDENADAS GEOGRÁFICAS:** Conforme Projeto Arquitetônico | **QUADRO DE ÁREAS** CONFORME PROJETO ARQUITETÔNICO | ELE |
| **DATA DE ENTREGA:** 12/03/2020 | **ÍNDICES URBANISTICOS** CONFORME PROJETO ARQUITETÔNICO | | FOLHA Nº 02/02 |
| **REVISÃO:** 1° - 00/00/0000 | | | |
| **ESCALA:** INDICADA | | | |
| **ART:** | **DESENHO:** Eng. Luiz Roberto Nunes CREA: 1210003198 | | |