


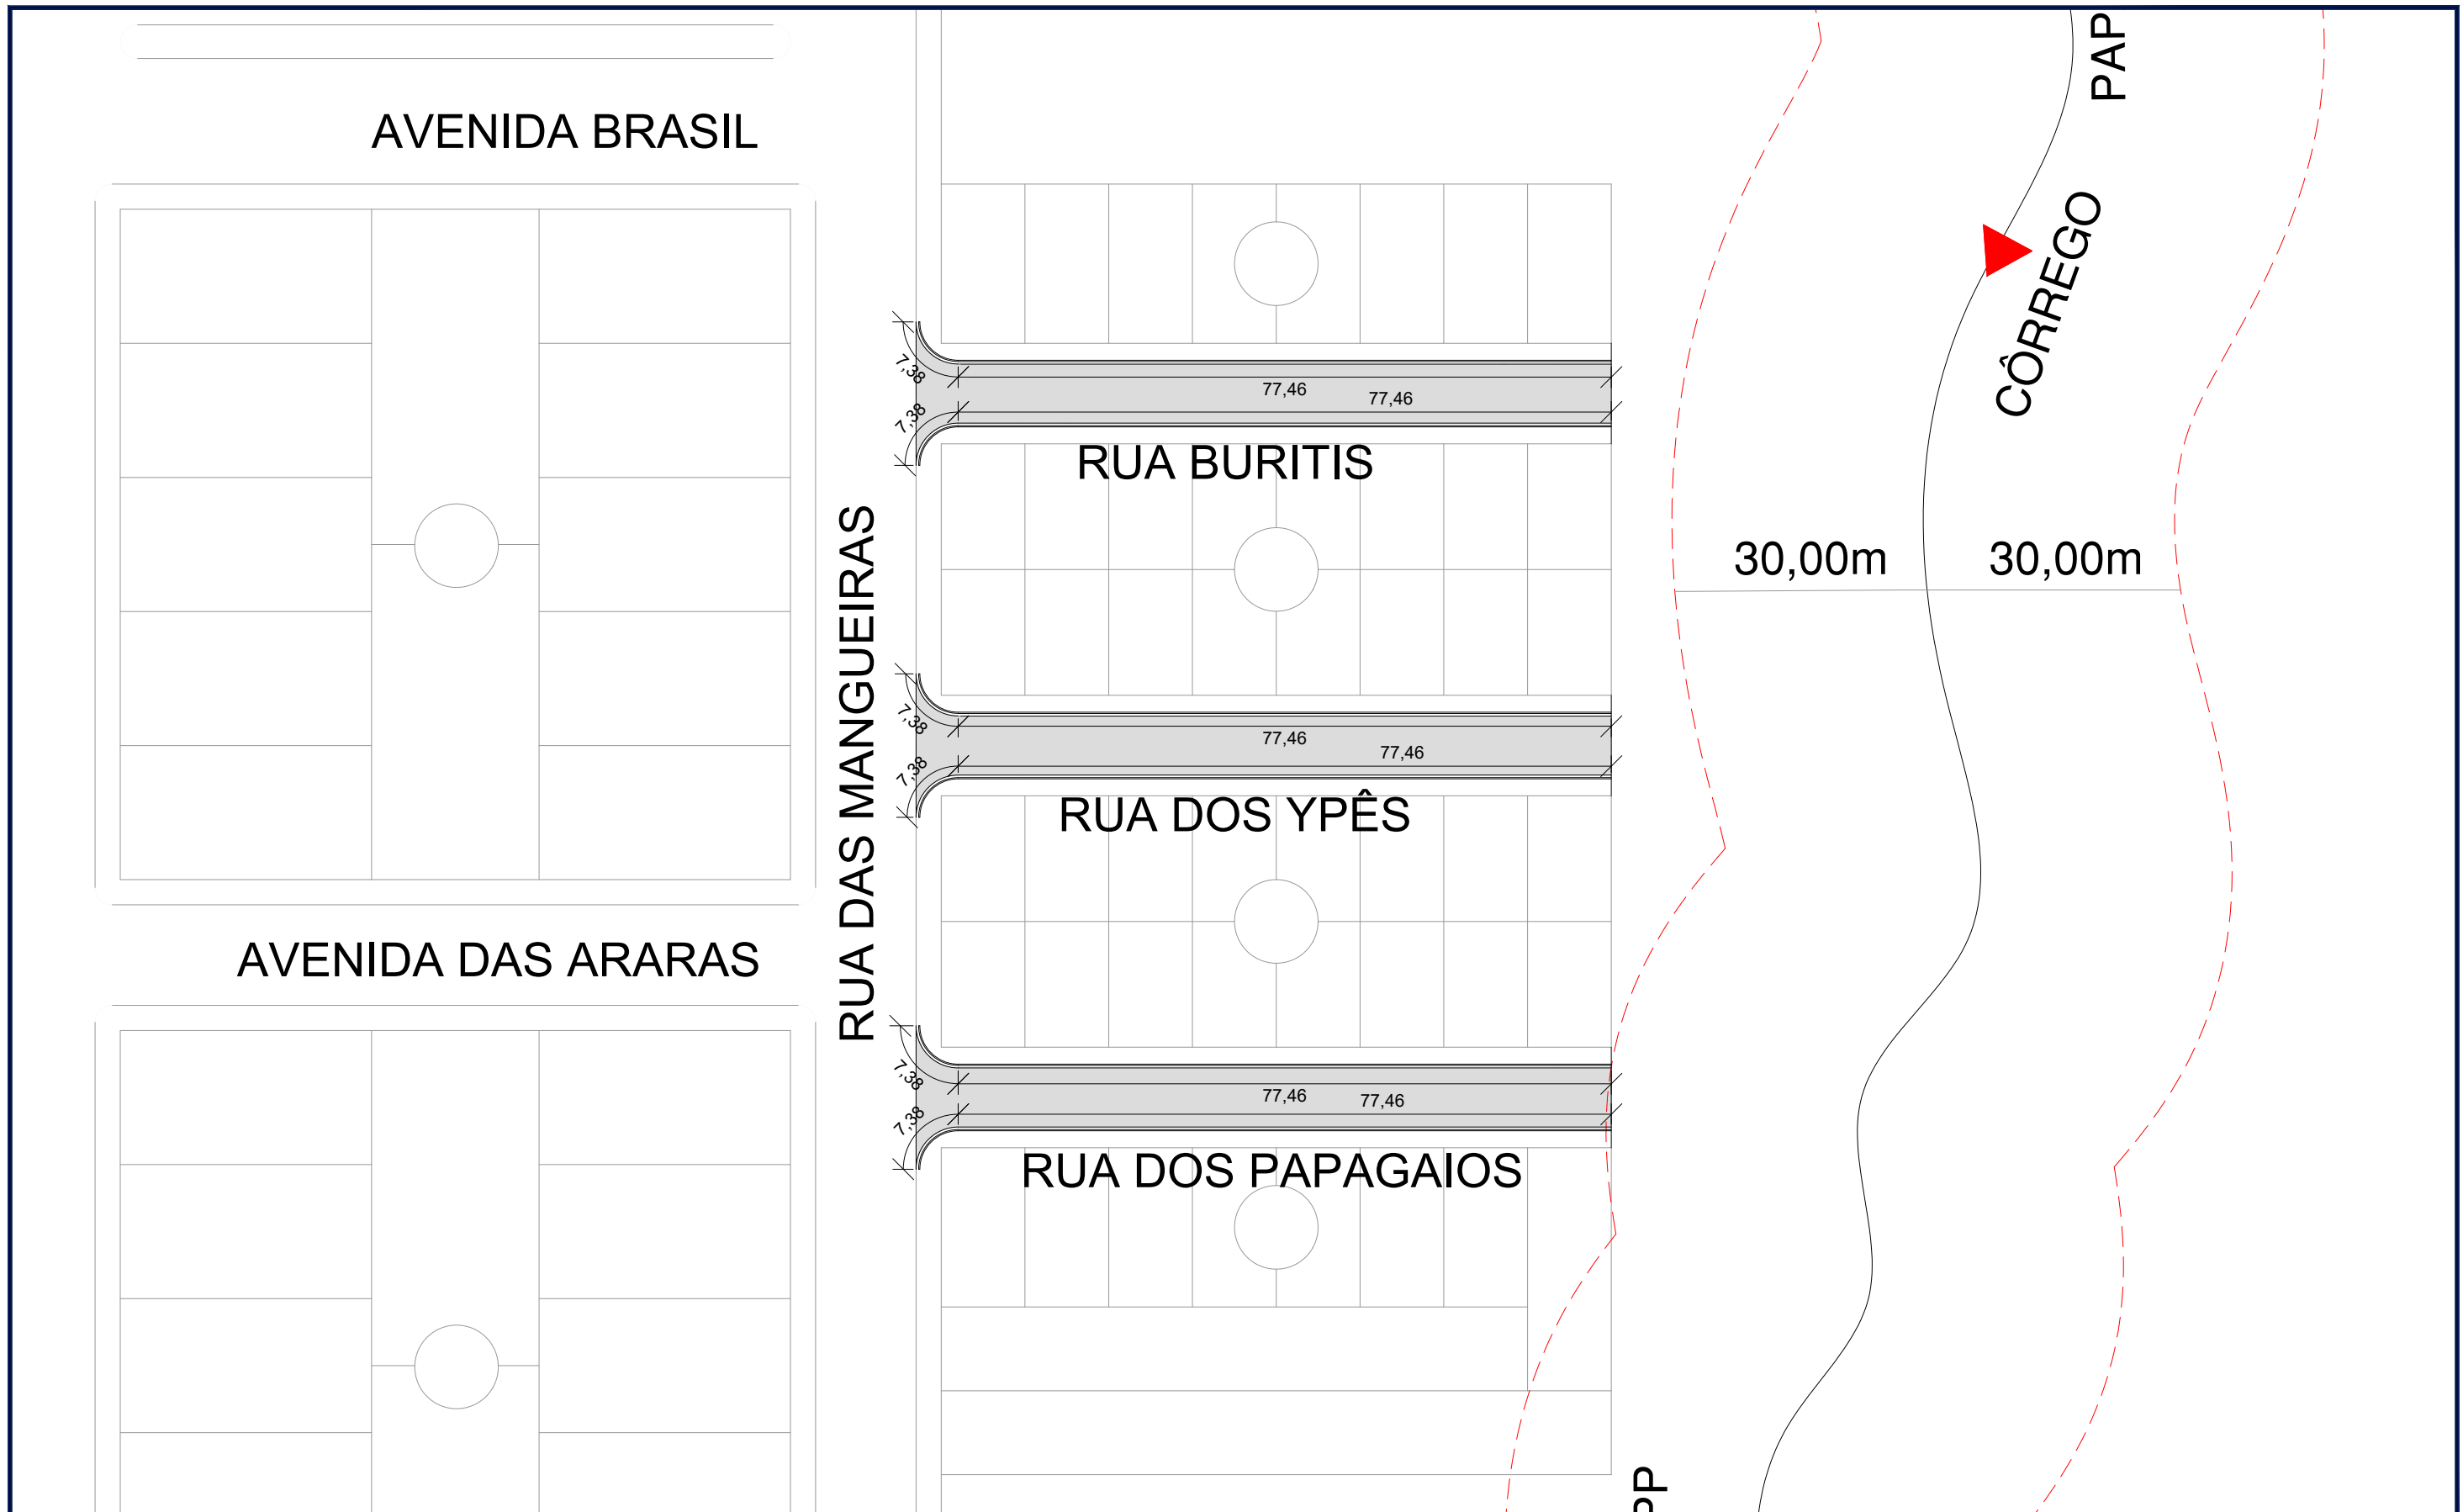


PROJETO DE DRENAGEM SUPERFICIAL




LEGENDA		ASSUNTO: PROJETO DE DRENAGEM SUPERFICIAL - MAPA DE LOCALIZAÇÃO		ASSOCIAÇÃO MATO-GROSSENSE DOS MUNICÍPIOS Coordenação de Infraestrutura e Capacitação Adm. Neurilan Fraga	
<p>■ TRECHO A EXECUTAR</p>		LOCAL DO ARQUIVO: pavimentação.dwg	AUTOR DO PROJETO: <hr/> JÉSSYKA WISNIESKI SOUZA ENGENHEIRA CIVIL CREA 1216834725		OBRA: PROJETO DE PAVIMENTAÇÃO EM BLOCOS SEXTAVADOS
ESCALA: SEM ESCALA		DATA DE ENTREGA: ABRIL/2022	DESENHO: JÉSSYKA WISNIESKI		PROPRIETÁRIO/CNPJ: PREFEITURA MUNICIPAL DE SANTO ANTONIO DO LESTE 04.217.362/0001-90
ART: 000000-0		REVISÃO: 1º - 00/00/0000	ENDEREÇO: RUA BURITIS, RUA DOS YPÊS E RUA DOS PAPAGAIOS - BAIRRO BOA ESPERANÇA		FOLHA Nº DR-01

MEIO-FIO E SARJETA DE CONCRETO

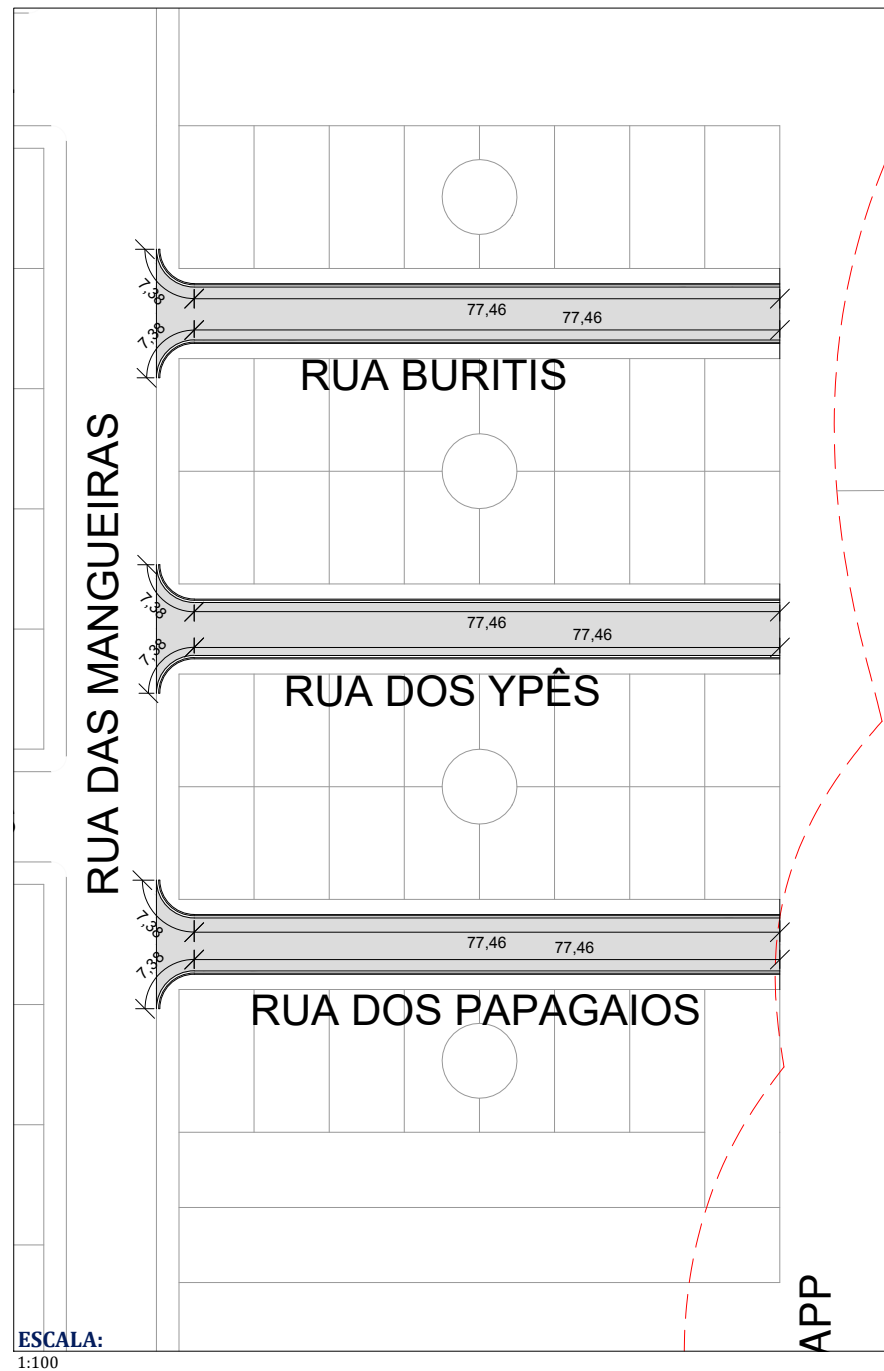

ESCALA:
1:100

APP

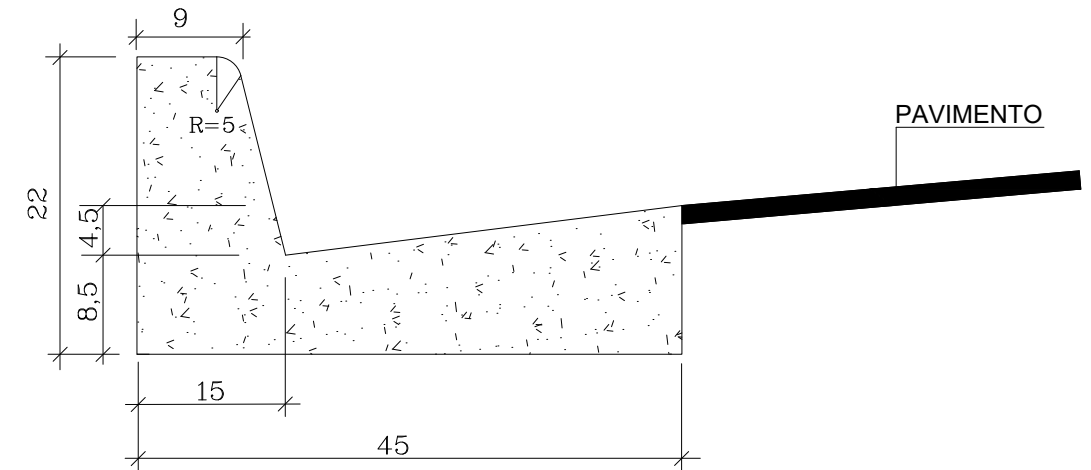

DETALHE DO MEIO FIO E SARJETA
SEM ESCALA

CONSUMO MÉDIO	
AREIA MÉDIA	0.015m³/m
CONCRETO USINADO	0.063m³/m
ARGAMASSA	0.003m³/m

OBSERVAÇÕES

- 1-Dimensões em Cm
- 2-Em geral os meio fios serão moldados "in loco" por extrusão (formas deslizantes)
- 3-As quantidades de formas indicadas aplicam-se ao caso de meios-fios moldados "in loco" por processo convencional.

LEGENDA		ASSUNTO: DRENAGEM SUPERFICIAL E DETALHE DE MEIO-FIO E SARJETA		ASSOCIAÇÃO MATO-GROSSENSE DOS MUNICÍPIOS Coordenação de Infraestrutura e Capacitação Adm. Neurilan Fraga	
■ TRECHO A EXECUTAR		LOCAL DO ARQUIVO: pavimentação.dwg	AUTOR DO PROJETO: JÉSSYKA WISNIESKI SOUZA ENGENHEIRA CIVIL CREA 1216834725		OBRA: PROJETO DE PAVIMENTAÇÃO EM BLOCOS SEXTAVADOS
		DATA DE ENTREGA: ABRIL/2022			PROPRIETÁRIO/ CNPJ: PREFEITURA MUNICIPAL DE SANTO ANTONIO DO LESTE 04.217.362/0001-90
ESCALA: INDICADA	ART: 000000-0	REVISÃO: 1º - 00/00/0000	DESENHO: JÉSSYKA WISNIESKI		ENDEREÇO: RUA BURITIS, RUA DOS YPÊS E RUA DOS PAPAGAIOS - BAIRRO BOA ESPERANÇA
					FOLHA Nº DR-02