


AVENIDA MATRINCHÃ


RUA DAS FLORES

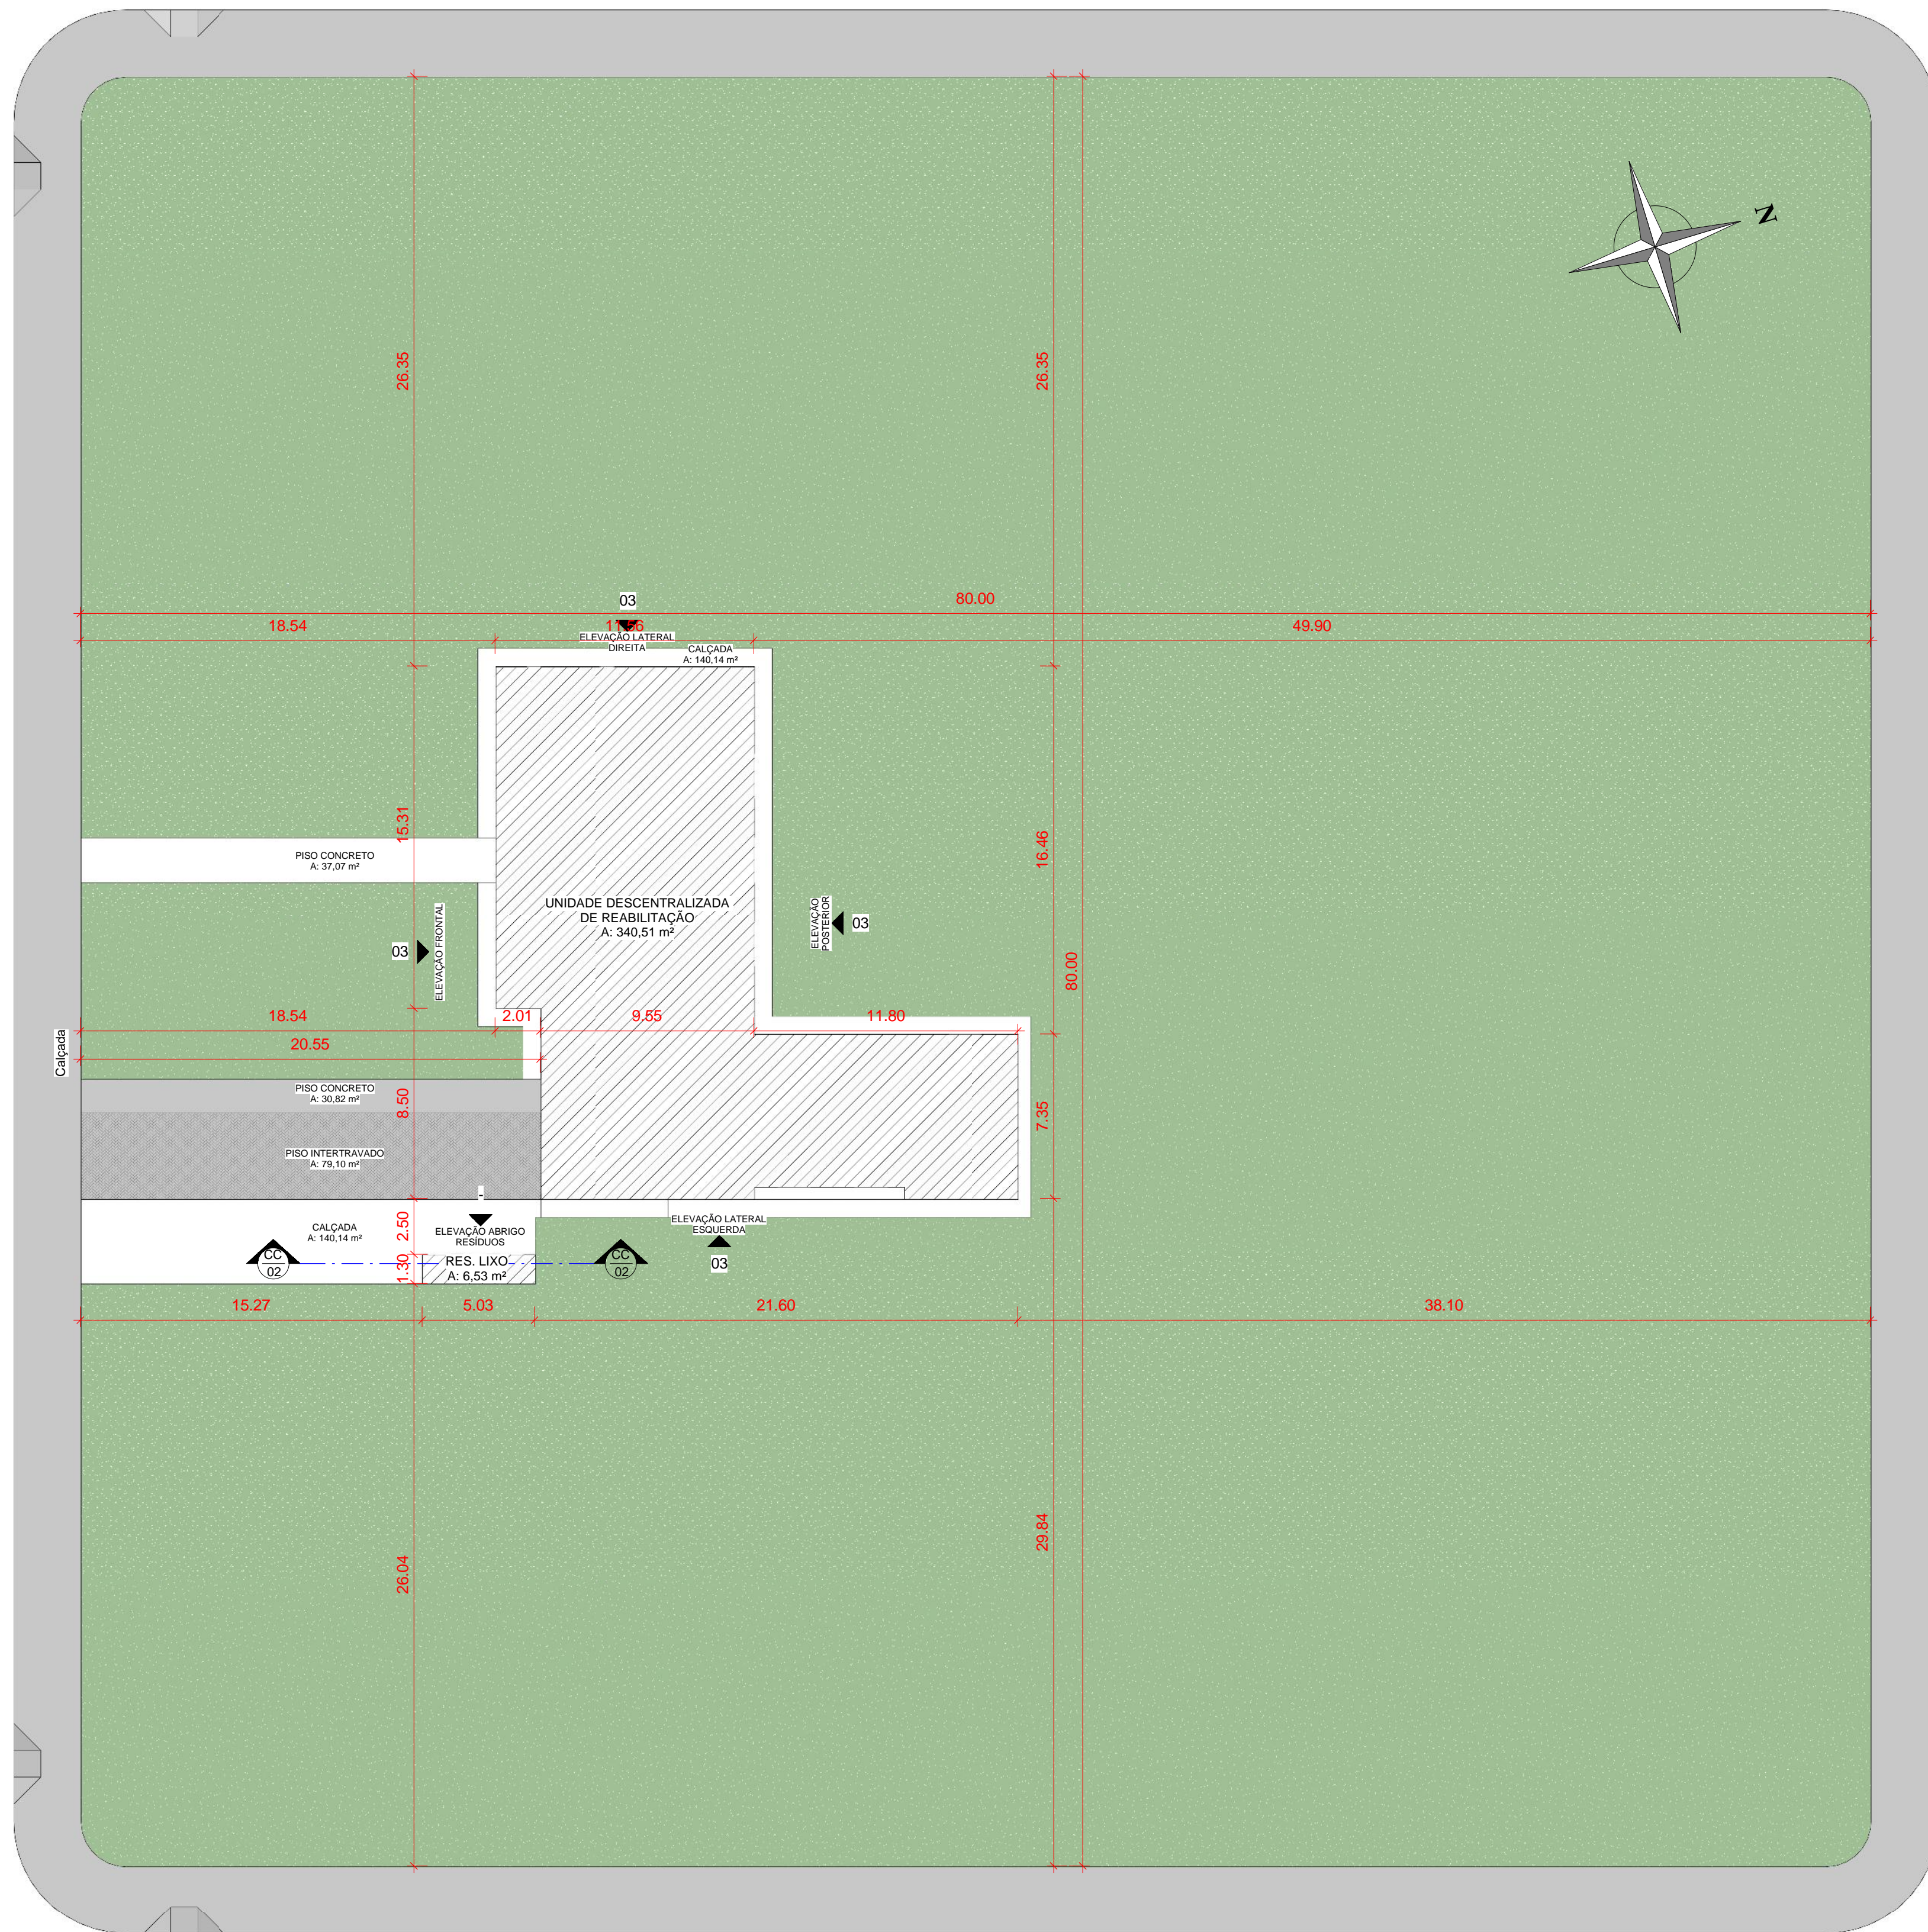

1 IMPLANTAÇÃO
1 : 200

AVENIDA GRAMADOS

RUA PRIMAVERA

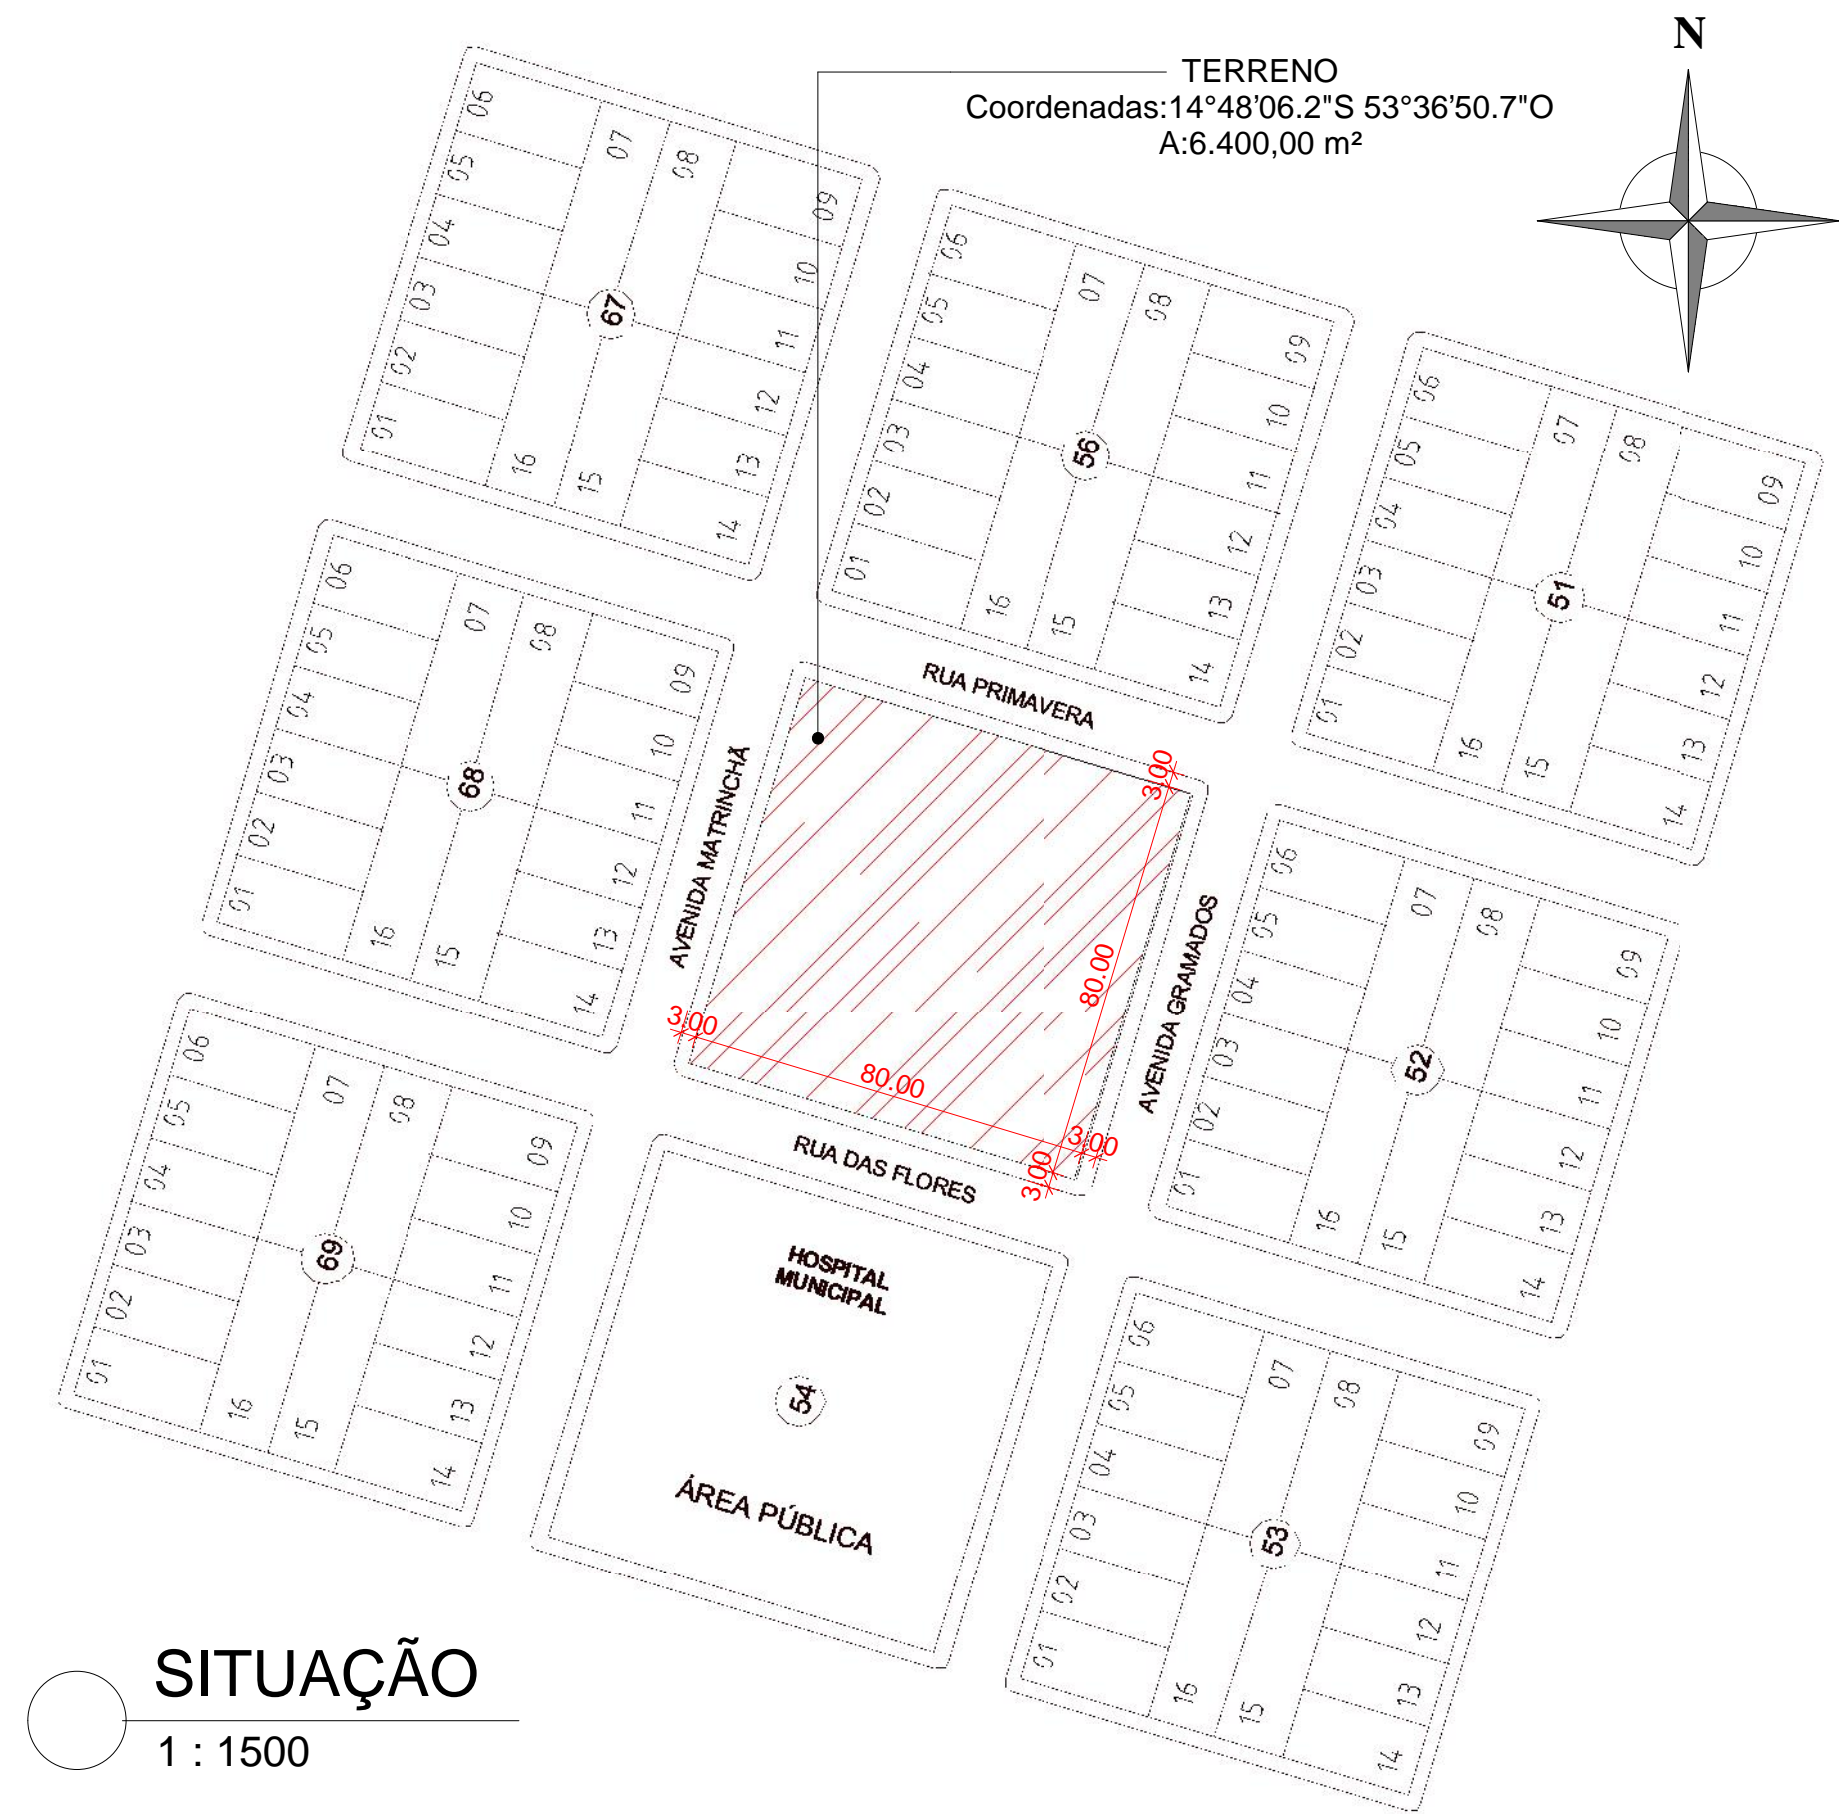

SITUAÇÃO
1 : 1500

OBS:

01 - MEDIDAS DADAS EM METROS (m)
02 - AS COTAS PREVALECEM SOBRE A ESCALA DO DESENHO.
03 - EM CASO DE DÚVIDAS, CONSULTE O AUTOR DO PROJETO.
04 - REPRODUÇÃO SOMENTE COM AUTORIZAÇÃO POR ESCRITO DO AUTOR DO PROJETO. LEI Nº. 9.610 - LEI DO DIREITO AUTOREAL.
05 - AS IMAGENS CONTIDAS NESTE PROJETO ARQUITETÔNICO SÃO ILUSTRATIVAS PODENDO SOFRER PEQUENAS ALTERAÇÕES DURANTE A EXECUÇÃO.

CARIMBO DE APROVAÇÃO:

ASSOCIAÇÃO MATO-GROSSENSE DOS MUNICÍPIOS
COORDENAÇÃO DE PROJETOS
SITE: www.amm.org.br
E-MAIL: centraldeprojetosamm@gmail.com

ADM. NEURILAN FRAGA

AMM Associação Mato-grossense dos Municípios
Central de Projetos
Agap Associação dos Gestores de Municípios

TIPO DE OBRA:	INSTITUCIONAL	MODALIDADE:	CONSTRUÇÃO
OBRA:	UNIDADE DESCENTRALIZADA DE REABILITAÇÃO		
PROPRIETÁRIO/ CNPJ:	MUNICÍPIO SANTO ANTÔNIO DO LESTE - MT CNPJ: 04.217.362/0001-90		
ENDEREÇO:	AV. GRAMADOS COM ESQUINA COM A RUA DAS FLORES		
AUTOR DO PROJETO/ CREA/CAU:	JÚLIA GONÇALVES MENDONÇA ARQUITETA E URBANISTA CREA: 10.000.000-00		
RESPONSÁVEL TÉCNICO P/ OBRA:	ADM. NEURILAN FRAGA CREA: 10.000.000-00		

PROJETO BÁSICO ARQUITETÔNICO

ASSUNTO:
PLANTA DE IMPLANTAÇÃO E SITUAÇÃO

Coordenadas Geográficas:	14°48'06.2"S 53°36'50.7"O	QUADRO DE ÁREAS	<p>ARQ</p> <p>FOLHA Nº 01 / 04</p>
DATA DE ENTREGA:	30/06/2023 11:46:50	ÍNDICES URBANÍSTICOS	
REVISÃO:	00	ÁREA TOTAL DO TERRENO: 6.400,00m²	
ESCALA:	Como indicado	ÁREA TOTAL CONSTRUÍDA: 347,04m²	
RRT:	DESENHO:	ÁREA TOTAL DE COBERTURA: 353,90m²	