


2 PLANTA BAIXA - ARQUIBANCADAS
1: 50

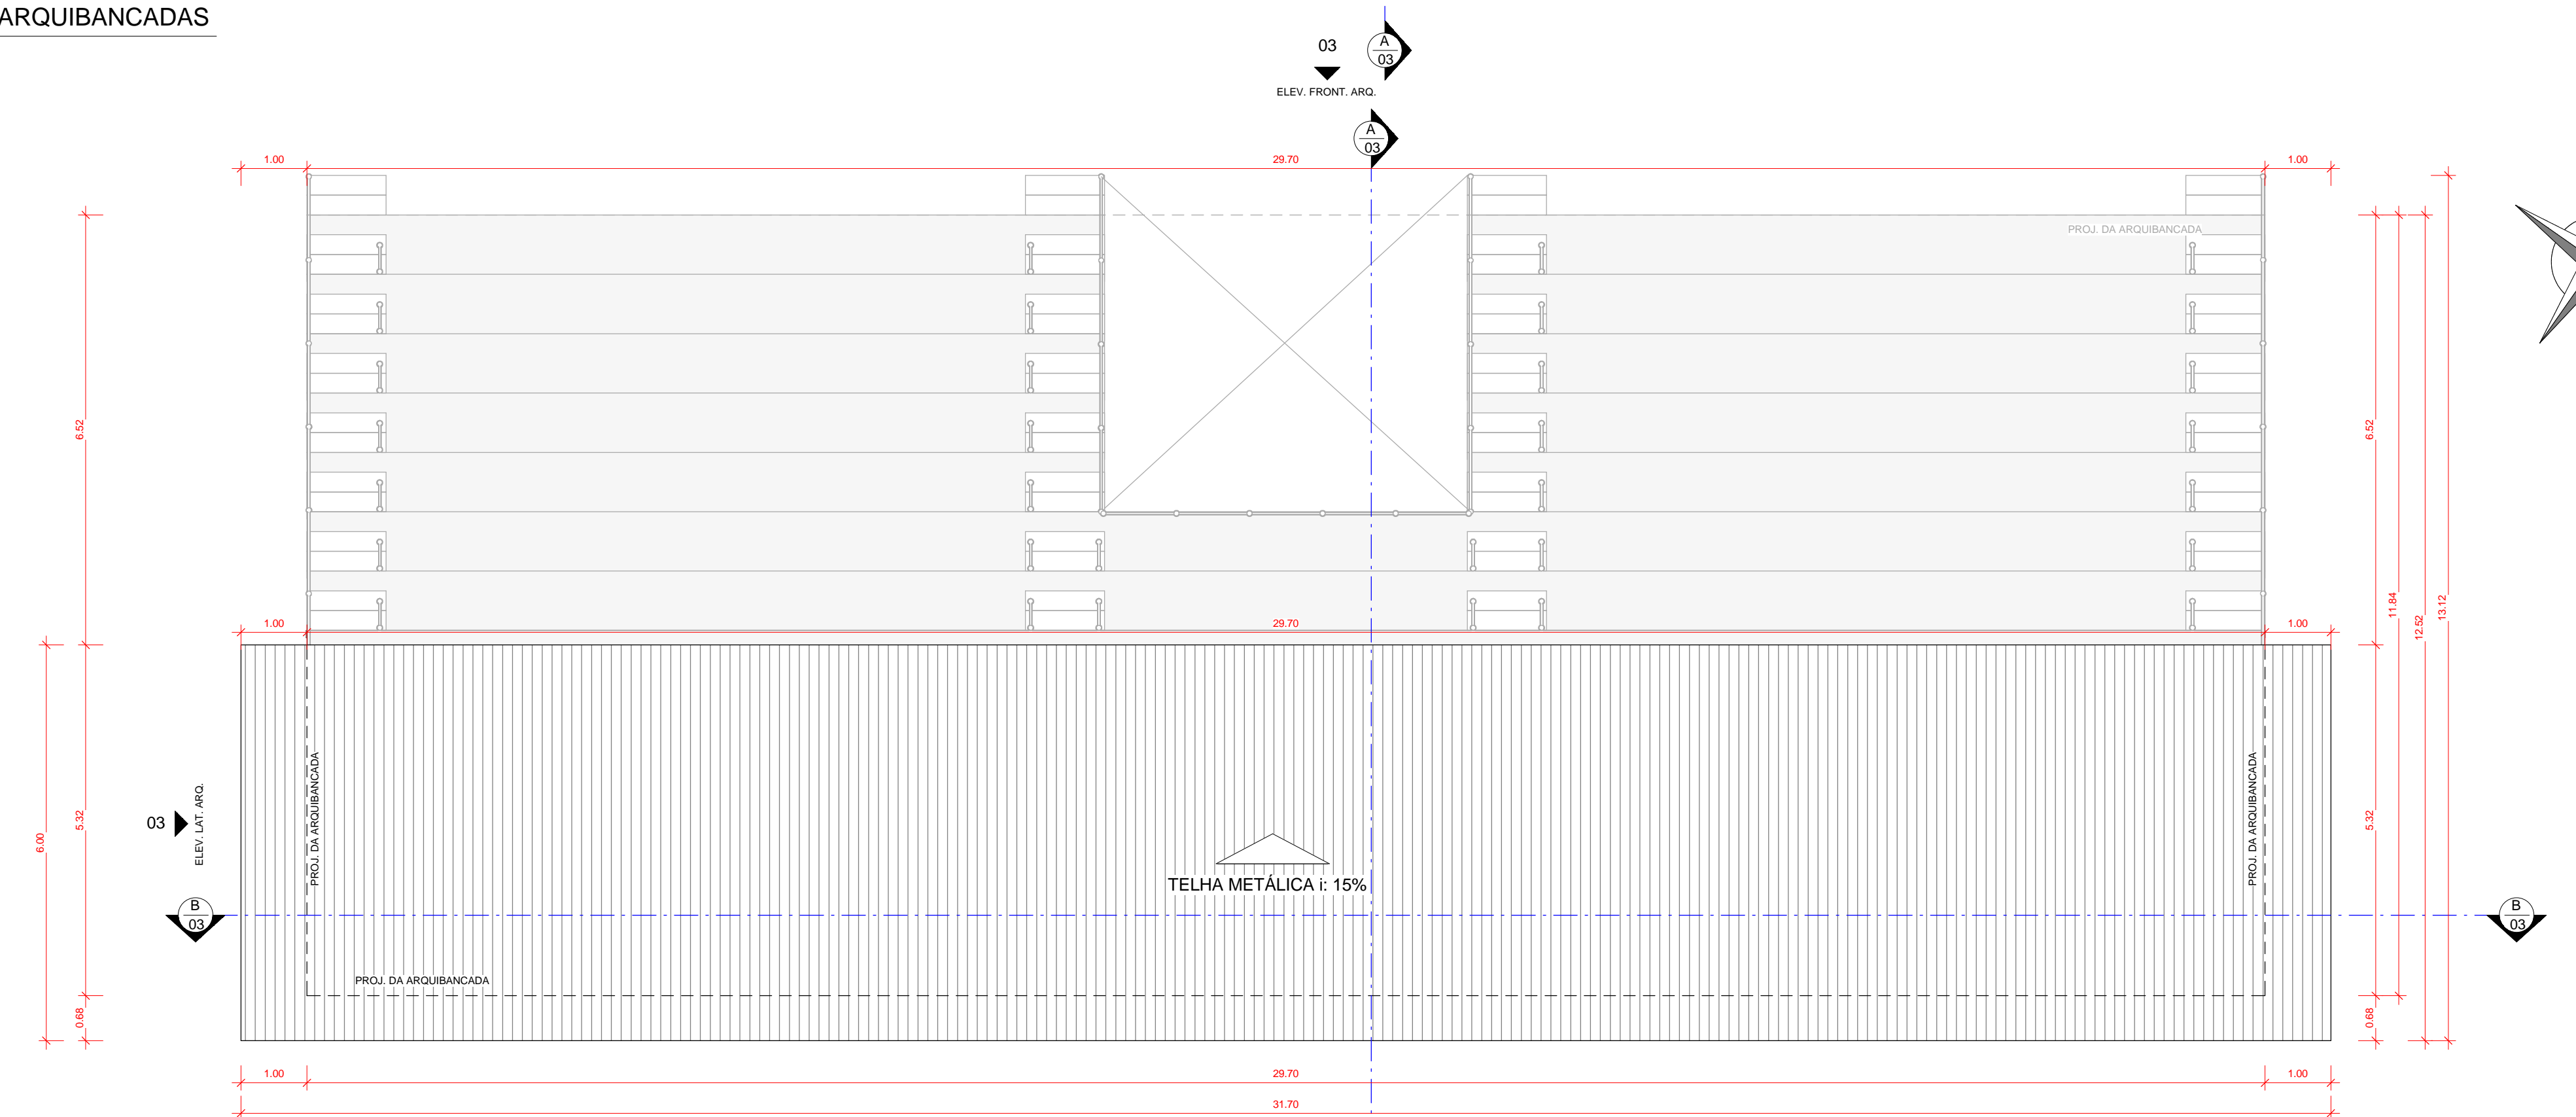

1 PLANTA DE COBERTURA
1: 75

QUADRO JANELAS - CABINE LOCUTOR						
CÓD.	LARG.(m)	ALT.(m)	PEITORIL(m)	ÁREA(m²)	DESCRIÇÃO	QUANT.
J1	4.10	1.10	1.00	4.51	FIXA ALUMÍNIO E VIDRO	01

QUADRO PORTAS - CABINE DE LOCUÇÃO					
CÓD.	LARG.(m)	ALT.(m)	ÁREA (m²)	DESCRIÇÃO	QUANT.
P1	0.80	2.10	1.68 m²	PORTA EM AÇO - VENEZIANA - 1 FOLHA - ABRIR	1

QUADRO MATERIAIS		
PISO	PAREDE	TETO
1 - PISO CERÂMICO	1 - PINTURA ACRÍLICA ATÉ O TETO	1 - ESTRUTURA APARENTE
2 - PISO CIMENTADO LISO	2 - REVESTIMENTO CERÂMICO ATÉ O TETO	2 - FORRO DE PVC BRANCO
	3 - LAJE DE CONCRETO	

- OBS:**
- 01 - MEDIDAS DADAS EM METROS (m).
 - 02 - AS COTAS PREVALECEM SOBRE A ESCALA DO DESENHO.
 - 03 - EM CASO DE DÚVIDAS, CONSULTE O AUTOR DO PROJETO.
 - 04 - REPRODUÇÃO SOMENTE COM AUTORIZAÇÃO POR ESCRITO DO AUTOR DO PROJETO. LEI Nº. 9.610 - LEI DO DIREITO AUTORAL.
 - 05 - AS IMAGENS CONTIDAS NESTE PROJETO ARQUITETÔNICO SÃO ILUSTRATIVAS PODENDO SOFRER PEQUENAS ALTERAÇÕES DURANTE A EXECUÇÃO.

CARIMBO DE APROVAÇÃO:

ASSOCIAÇÃO MATO-GROSSENSE DOS MUNICÍPIOS
COORDENAÇÃO DE PROJETOS
SITE: www.amm.org.br
E-MAIL: centraldeprojetosamm@gmail.com
ADM. NEURILAN FRAGA

TIPO DE OBRA: ESPORTE E LAZER **MODALIDADE:** CONSTRUÇÃO

OBRA: CONSTRUÇÃO ARQUIBANCADA COBERTA

PROPRIETÁRIO/ CNPJ: SANTO ANTONIO DO LESTE
CNPJ: 04.217.362/0001-90

ENDEREÇO: AVENIDA BRASIL, LOTE 27, QUADRA 48, BAIRRO CENTRO - SANTO ANTONIO DO LESTE - MT - CEP: 78.628-000

AUTOR DO PROJETO/ CREA/CAU: NATHACHA DE CARVALHO LUIZ
ARQUITETA E URBANISTA
A. COO. ARQUITETURA MATO-GROSSENSE DOS MUNICÍPIOS

RESPONSÁVEL TÉCNICO P/ OBRA: NATHACHA DE CARVALHO LUIZ
ARQUITETA E URBANISTA
A. COO. ARQUITETURA MATO-GROSSENSE DOS MUNICÍPIOS

PROJETO BÁSICO ARQUITETÔNICO

ASSUNTO: PLANTA BAIXA - ARQUIBANCADAS / COBERTURA

QUADRO DE ÁREAS	
ÁREA TOTAL DO TERRENO:	23.262,90m²
ÁREA TOTAL CONSTRUÍDA:	327,57m²
ÁREA TOTAL DE COBERTURA:	192,20m²
ÁREA TOTAL IMPERMEÁVEL:	10.968,81m²
ÁREA TOTAL PERMEÁVEL:	12.284,09m²

QUADRO DE ÍNDICES URBANÍSTICOS

DATA DE ENTREGA: 27/06/2022 16:44:36

REVISÃO: 00

ESCALA: Como indicado

RRT: DESENHO

ARQ
FOLHA Nº 02/03