


ALOJAMENTO DO POSTO DE SAÚDE - ALDEIA ÁGUA LIMPA

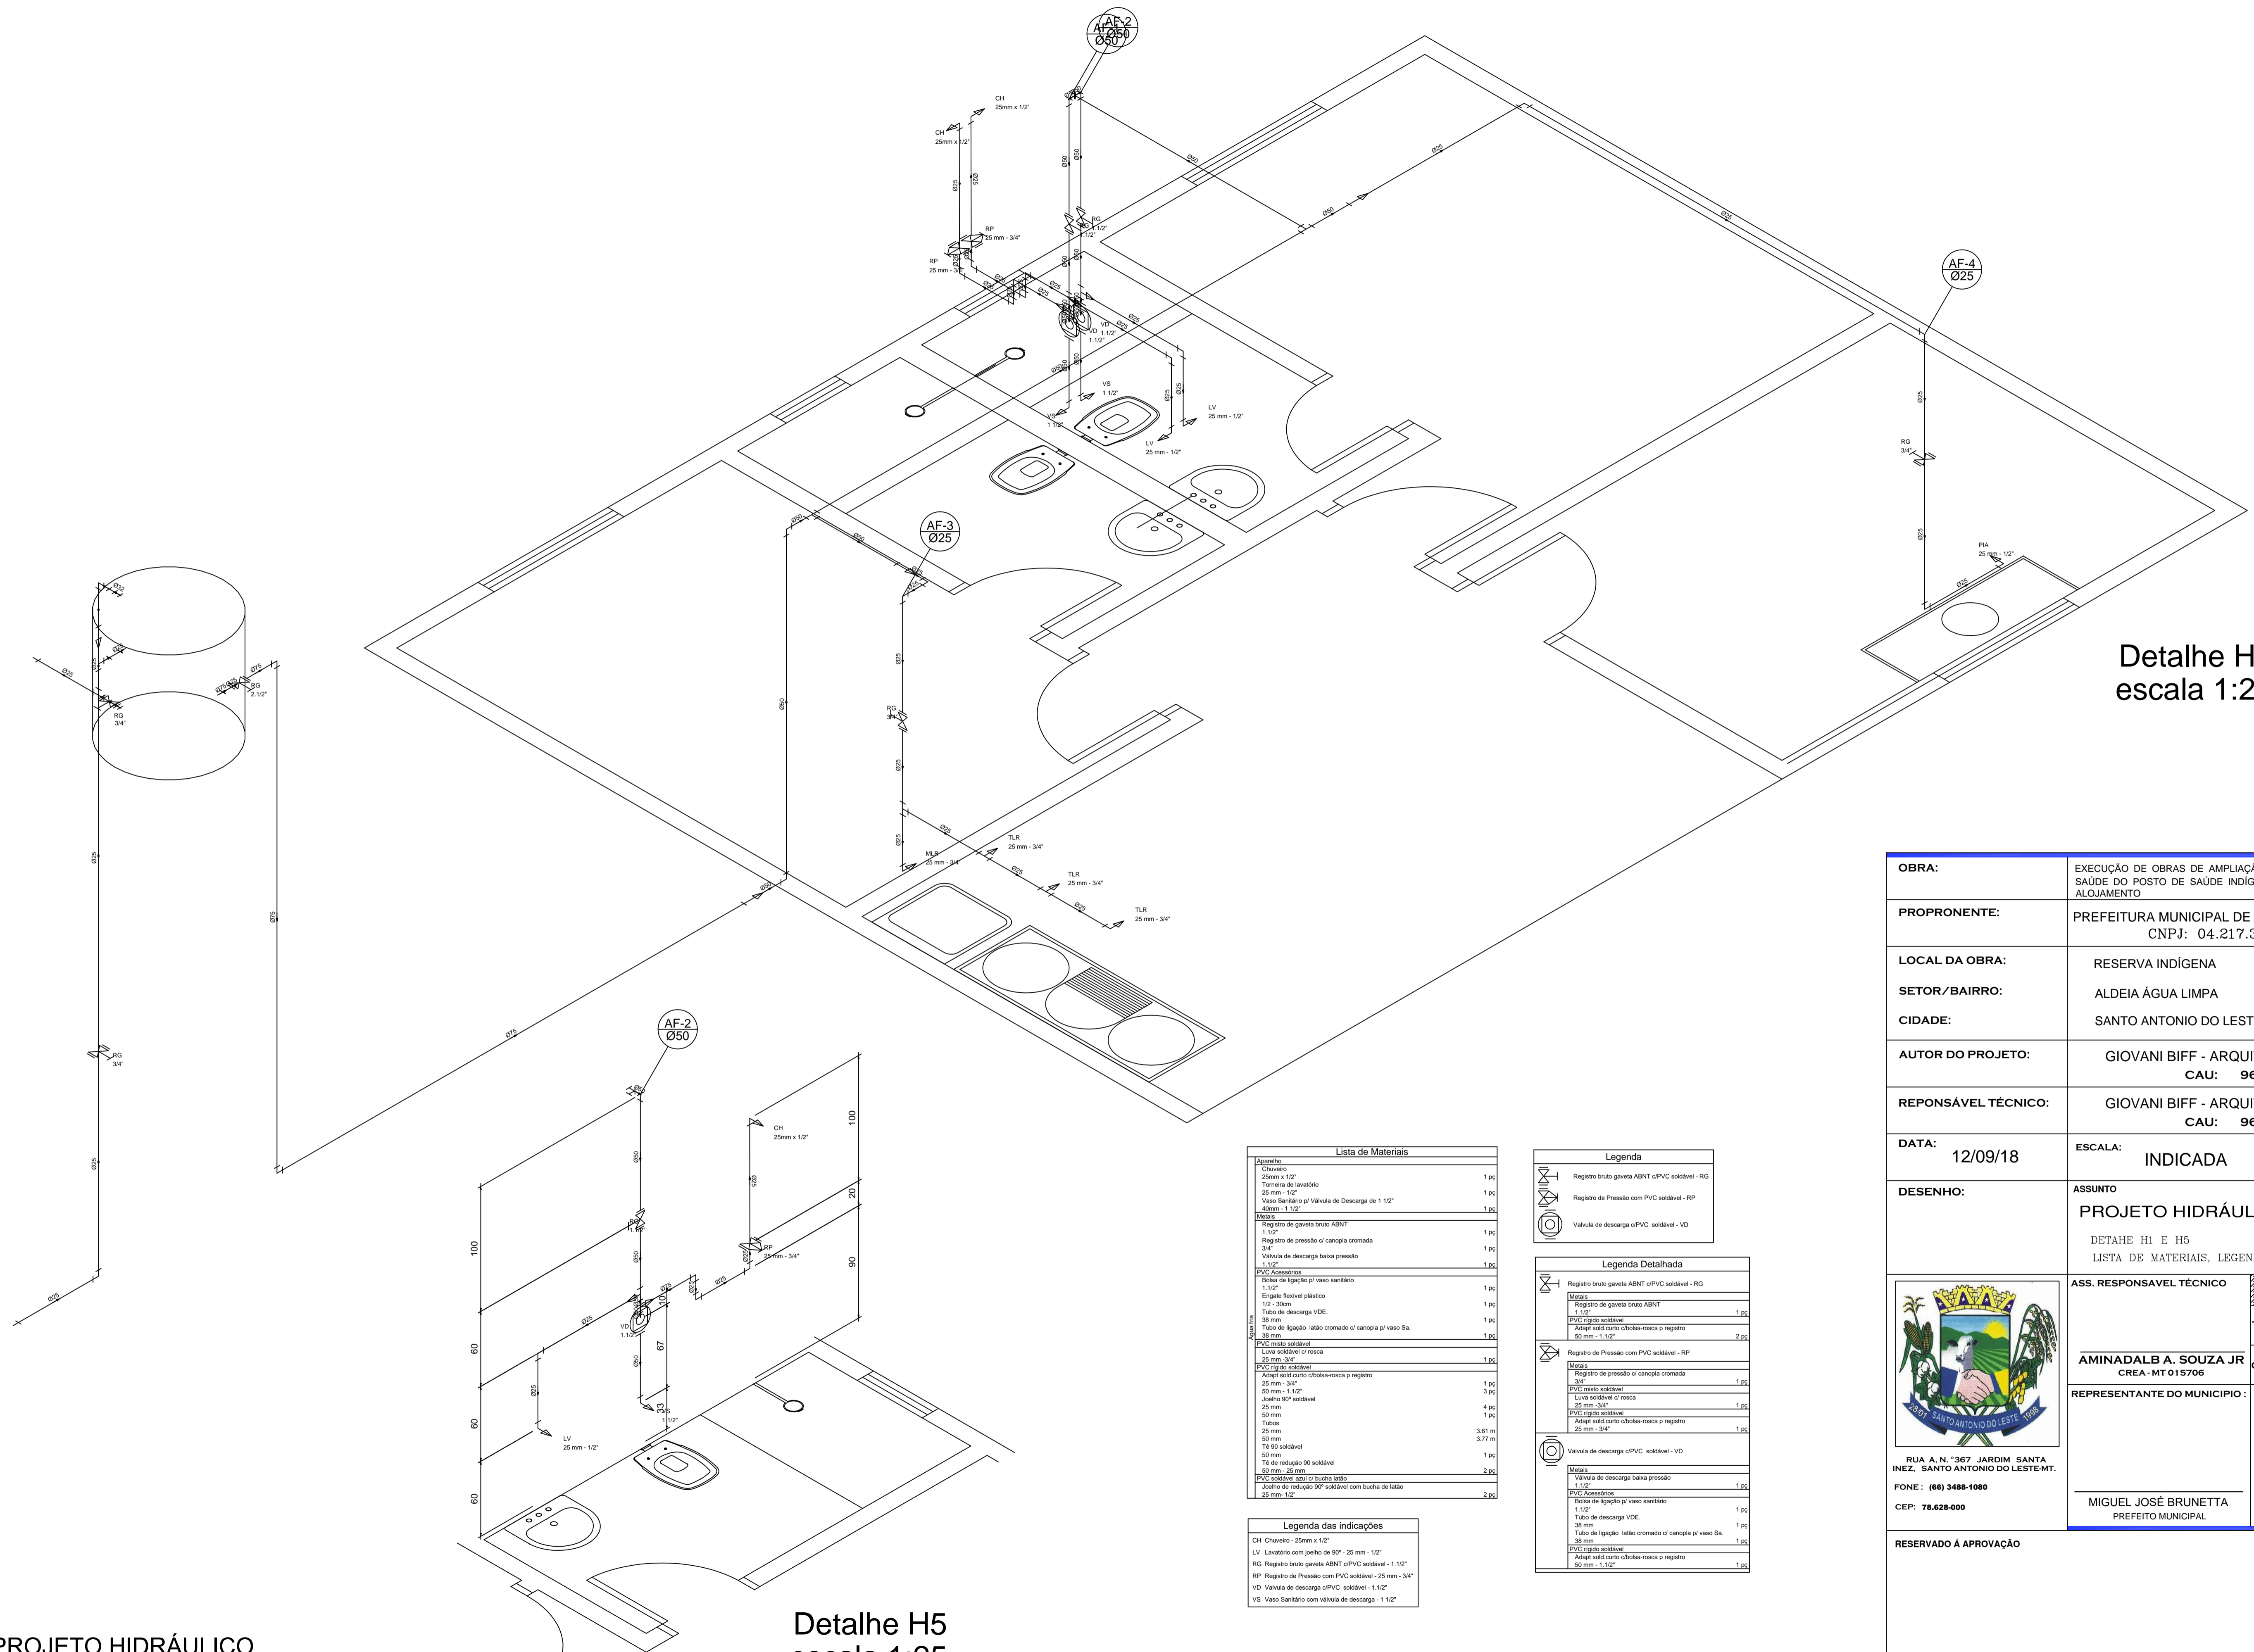

Detalhe H1  
escala 1:25

Detalhe H5  
escala 1:25

| Lista de Materiais  |        |
|---|--------|
| <b>Aparatos</b>   |        |
| Chuveiro - 25mm x 1/2"  | 1 pç   |
| Tomada de banho - 25 mm - 1/2"                                    | 1 pç   |
| Vaso Sanitário p/ Válvula de Descarga de 1 1/2"                   | 1 pç   |
| 40mm - 1 1/2"   | 1 pç   |
| <b>Mantas</b>   |        |
| Registro de gaveta bruto ABNT - 1 1/2"                            | 1 pç   |
| Registro de pressão c/ canopia cromada - 3/4"                     | 1 pç   |
| Válvula de descarga baixa pressão - 1 1/2"                        | 1 pç   |
| <b>PVC Acessórios</b>   |        |
| Bornas de ligação p/ vaso sanitário - 1 1/2"                      | 1 pç   |
| Estatija flexível plástico - 1/2 - 30cm                           | 1 pç   |
| Tubo de descarga VDE - 50 mm                                      | 1 pç   |
| Tubo de ligação latão cromado c/ canopia p/ vaso Sa. - 38 mm      | 1 pç   |
| <b>PVC misto soldável</b>   |        |
| Leve soldável c/ rosca - 25 mm - 3/4"                             | 1 pç   |
| <b>PVC rígido soldável</b>  |        |
| Adapt. sold. curto c/boia-rosca p registro - 25 mm - 3/4"         | 1 pç   |
| Jonheio 90° soldável - 50 mm - 1 1/2"                             | 3 pç   |
| Jonheio 90° soldável - 25 mm - 3/4"                               | 4 pç   |
| Tubo - 50 mm  | 1 pç   |
| Tubo - 25 mm  | 3,61 m |
| Tubo - 50 mm  | 3,77 m |
| Tê 90° soldável - 50 mm   | 1 pç   |
| Tê de redução 90° soldável - 50 mm - 25 mm                        | 2 pç   |
| <b>PVC soldável azul c/ bucha latão</b>                           |        |
| Jonheio de redução 90° soldável com bucha de latão - 25 mm - 1/2" | 2 pç   |
| <b>Legenda das indicações</b>                                     |        |
| CH Chuveiro - 25mm x 1/2"   |        |
| LV Lavatório com pedre de 50" - 25 mm - 1/2"                      |        |
| RG Registro bruto gaveta ABNT c/PVC soldável - 1 1/2"             |        |
| RP Registro de Pressão com PVC soldável - 25 mm - 3/4"            |        |
| VD Válvula de descarga c/PVC soldável - 1 1/2"                    |        |
| VS Vaso Sanitário com válvula de descarga - 1 1/2"                |        |

| Legenda  |  |
|--|--|
|  | Registro bruto gaveta ABNT c/PVC soldável - RG |
|  | Registro de Pressão com PVC soldável - RP      |
|  | Válvula de descarga c/PVC soldável - VD        |
| Legenda Detalhada  |  |
|  | Registro bruto gaveta ABNT c/PVC soldável - RG |
| <b>Mantas</b>  |  |
| Registro de gaveta bruto ABNT - 1 1/2"                       | 1 pç   |
| PVC rígido soldável  | 2 pç   |
| Adapt. sold. curto c/boia-rosca p registro - 50 mm - 1 1/2"  | 2 pç   |
| <b>Registro de Pressão com PVC soldável - RP</b>             |  |
| <b>Mantas</b>  |  |
| Registro de pressão c/ canopia cromada - 3/4"                | 1 pç   |
| PVC misto soldável   | 1 pç   |
| Leve soldável c/ rosca - 25 mm - 3/4"                        | 1 pç   |
| PVC rígido soldável  | 1 pç   |
| Adapt. sold. curto c/boia-rosca p registro - 25 mm - 3/4"    | 1 pç   |
| <b>Válvula de descarga c/PVC soldável - VD</b>               |  |
| <b>Mantas</b>  |  |
| Válvula de descarga baixa pressão - 1 1/2"                   | 1 pç   |
| <b>PVC Acessórios</b>  |  |
| Bornas de ligação p/ vaso sanitário - 1 1/2"                 | 1 pç   |
| Tubo de descarga VDE - 50 mm                                 | 1 pç   |
| Tubo de ligação latão cromado c/ canopia p/ vaso Sa. - 38 mm | 1 pç   |
| PVC rígido soldável  | 1 pç   |
| Adapt. sold. curto c/boia-rosca p registro - 50 mm - 1 1/2"  | 1 pç   |

|                                    |  |   |
|------------------------------------|--|---|
| <b>OBRA:</b>                       | EXECUÇÃO DE OBRAS DE AMPLIAÇÃO E ADEQUAÇÃO DA UNIDADE DE SAÚDE DO POSTO DE SAÚDE INDÍGENA ALDEIA ÁGUA LIMPA - ANEXO ALOJAMENTO |   |
| <b>PROPRONTE:</b>                  | PREFEITURA MUNICIPAL DE SANTO ANTONIO DO LESTE<br>CNPJ: 04.217.362.0001 - 90   |   |
| <b>LOCAL DA OBRA:</b>              | RESERVA INDIGENA   |   |
| <b>SETOR/BAIRRO:</b>               | ALDEIA ÁGUA LIMPA  |   |
| <b>CIDADE:</b>                     | SANTO ANTONIO DO LESTE, MT   |   |
| <b>AUTOR DO PROJETO:</b>           | GIOVANI BIFF - ARQUITETO E URBANISTA<br>CAU: 964140  |   |
| <b>REPONSÁVEL TÉCNICO:</b>         | GIOVANI BIFF - ARQUITETO E URBANISTA<br>CAU: 964140  |   |
| <b>DATA:</b>                       | 12/09/18   | <b>ESCALA:</b> INDICADA                             |
| <b>DESENHO:</b>                    | ASSUNTO<br>PROJETO HIDRÁULICO<br>DETAHE H1 E H5<br>LISTA DE MATERIAIS, LEGENDAS  | <b>FOLHA N°</b><br>2/2                              |
|                                    | <b>ASS. RESPONSÁVEL TÉCNICO</b>  | <b>ÁREAS E OCUPAÇÃO (%)</b>                         |
|                                    | AMINADALB A. SOUZA JR<br>CREA - MT 015706  | TERRENO= *****M²= 100%<br>CONSTRUIDA=74,48M²=*****% |
| <b>REPRESENTANTE DO MUNICIPIO:</b> | MIGUEL JOSÉ BRUNETTA<br>PREFEITO MUNICIPAL   |   |

RESERVADO À APROVAÇÃO

RUA A. N. 367 JARDIM SANTA INEZ. SANTO ANTONIO DO LESTE-MT.  
FONE: (66) 3488-1080  
CEP: 78.628-000