


ALOJAMENTO DO POSTO DE SAÚDE - ALDEIA ÁGUA LIMPA

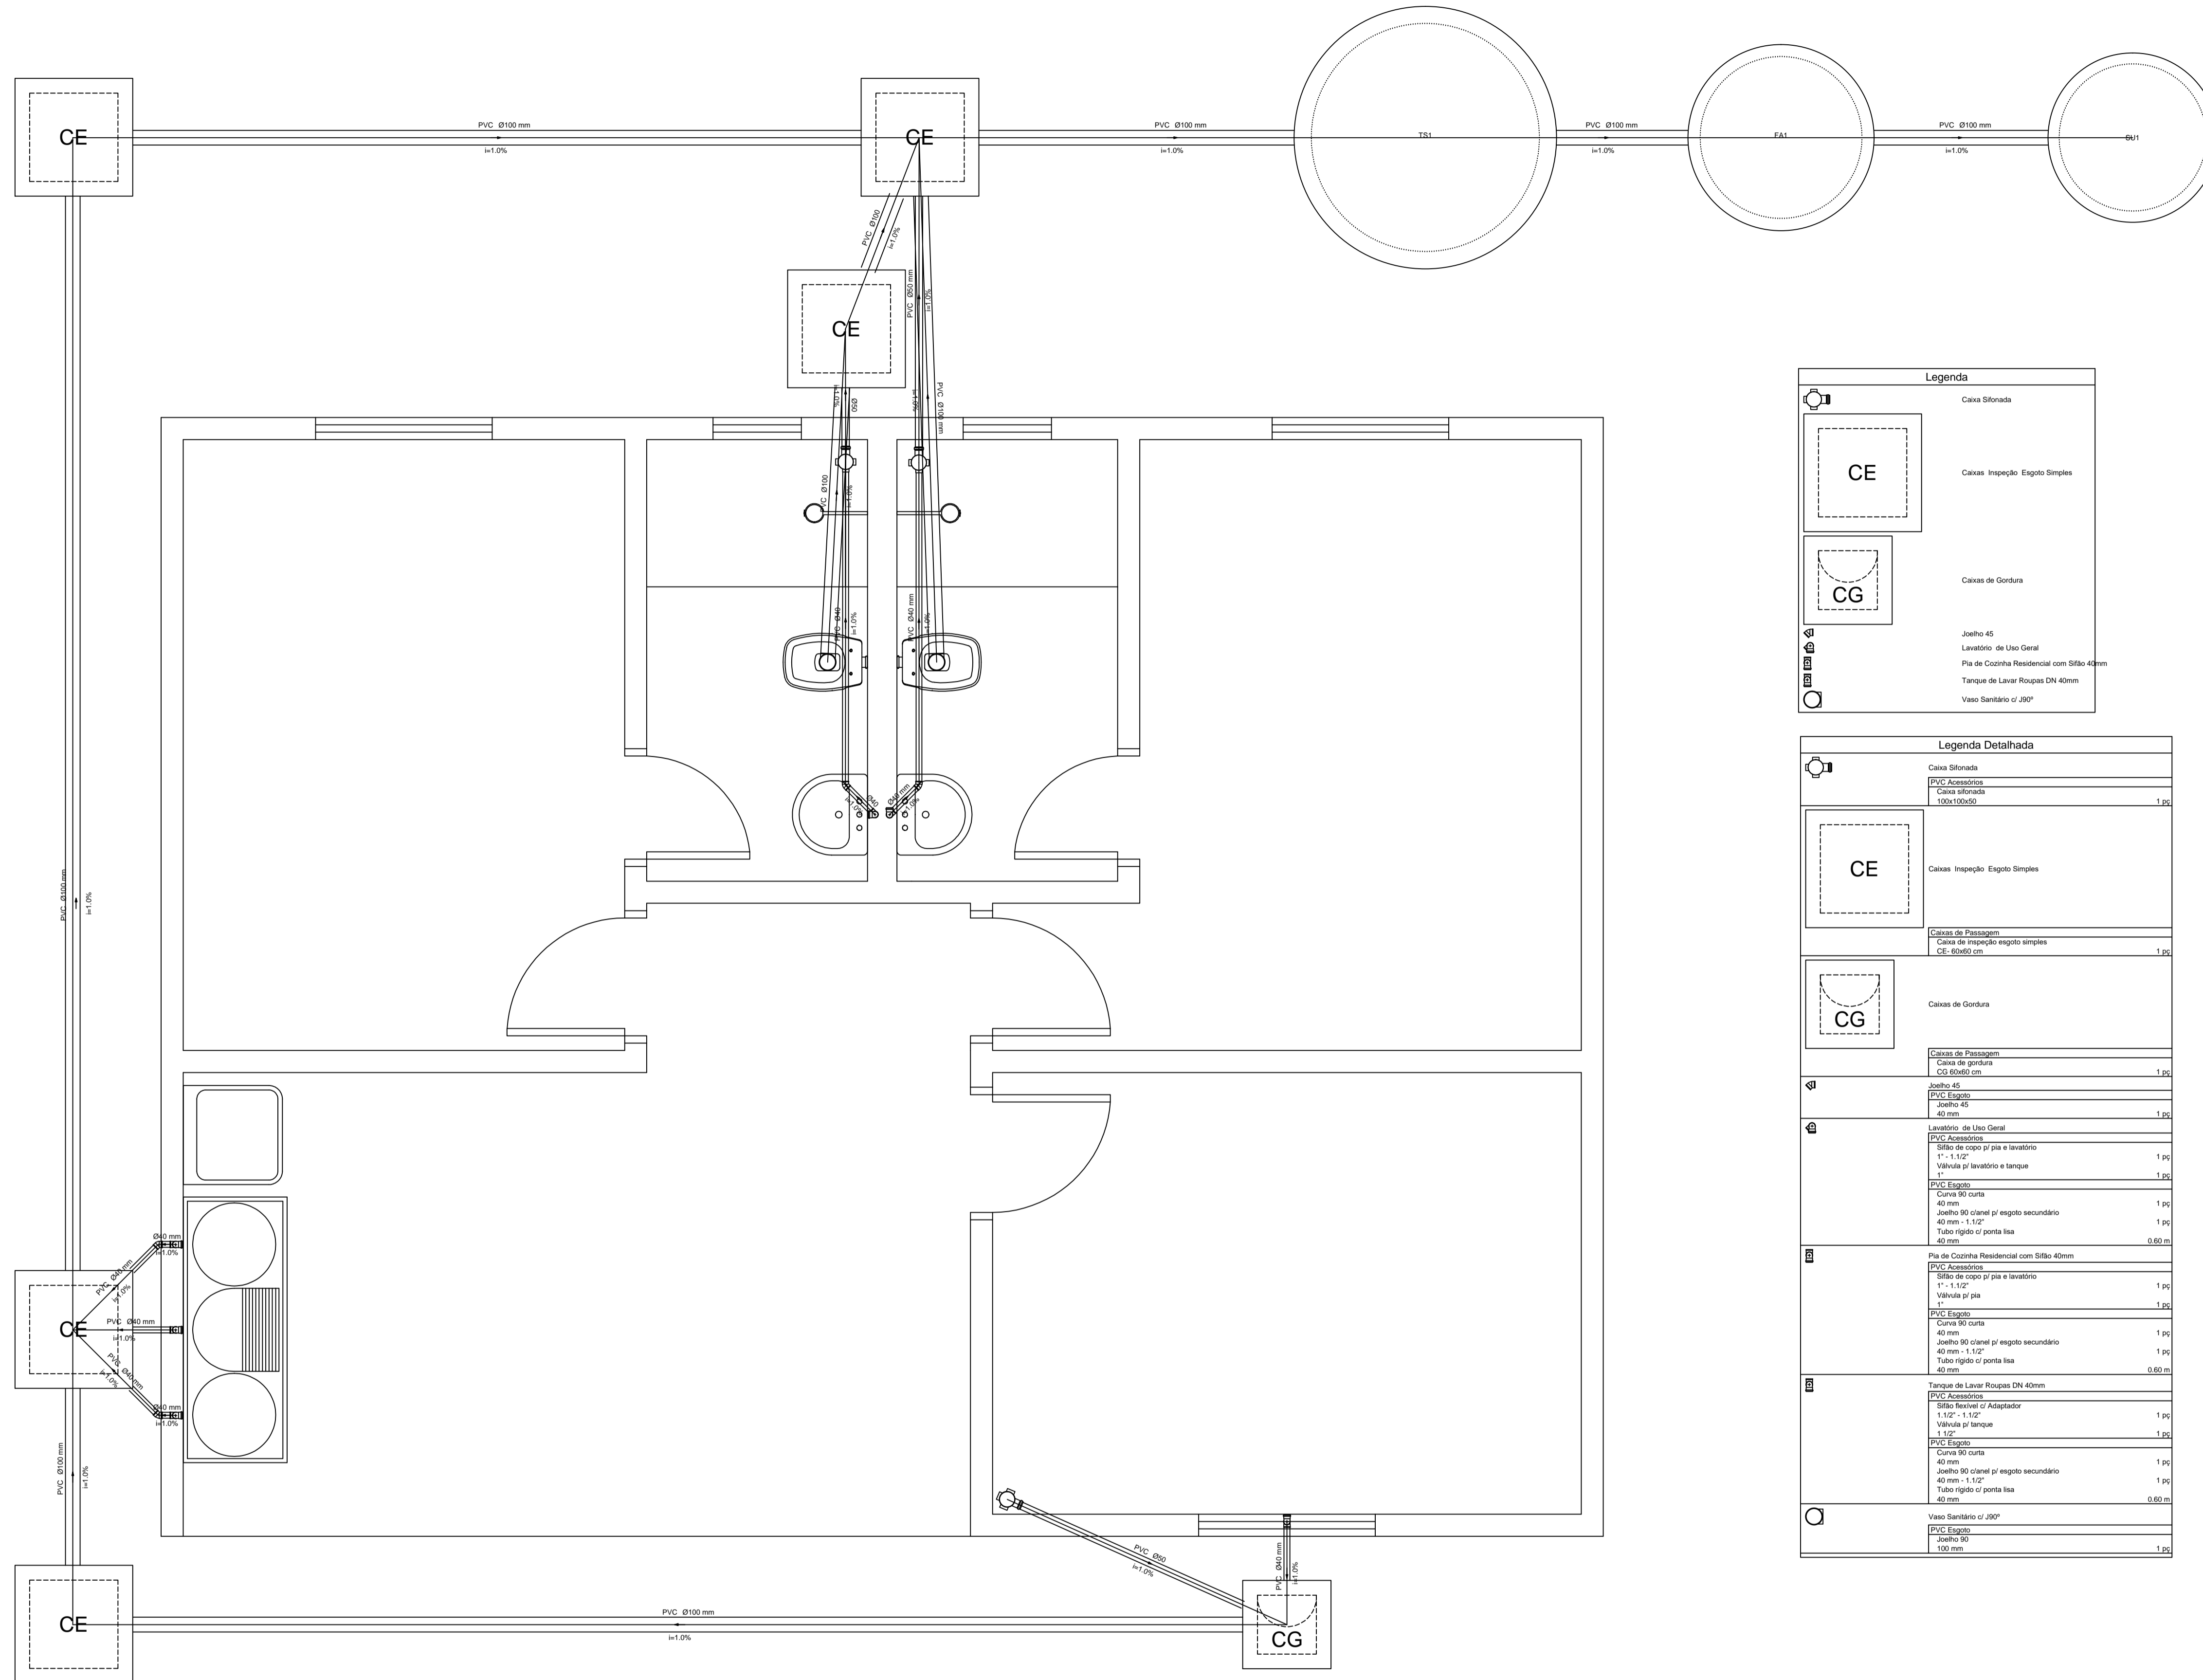

Legenda	
	Caixa Sifonada
	Caixas Inspeção Esgoto Simples
	Caixas de Gordura
	Joelho 45
	Lavatório de Uso Geral
	Pia de Cozinha Residencial com Sifão 40mm
	Tanque de Lavar Roupas DN 40mm
	Vaso Sanitário c/ 290°

Legenda Detalhada		
	Caixa Sifonada	
	PVC Acessórios Caixa sifonada 100x150x50	1 ps
	Caixas Inspeção Esgoto Simples	
	Caixas de Gordura	
	Caixas de Passagem Caixa de inspeção esgoto simples CE-Ø100x50 cm	1 ps
	Caixas de Gordura	
	Caixas de Passagem Caixa de gordura CG Ø100x50 cm	1 ps
	Joelho 45	
	PVC Esgoto Joelho 45 40 mm	1 ps
	Lavatório de Uso Geral	
	PVC Acessórios Sifão de copo p/ pia e lavatório 1" - 1.1/2"	1 ps
	Válvula p/ lavatório e tanque 1"	1 ps
	PVC Esgoto Curva 90 curta 40 mm	1 ps
	Joelho 90 clinal p/ esgoto secundário 40 mm - 1.1/2"	1 ps
	Tubo rígido c/ ponta lisa 40 mm	0,60 m
	Pia de Cozinha Residencial com Sifão 40mm	
	PVC Acessórios Sifão de copo p/ pia e lavatório 1" - 1.1/2"	1 ps
	Válvula p/ pia 1"	1 ps
	PVC Esgoto Curva 90 curta 40 mm	1 ps
	Joelho 90 clinal p/ esgoto secundário 40 mm - 1.1/2"	1 ps
	Tubo rígido c/ ponta lisa 40 mm	0,60 m
	Tanque de Lavar Roupas DN 40mm	
	PVC Acessórios Sifão flexível c/ Adaptador 1.1/2" - 1.1/2"	1 ps
	Válvula p/ tanque 1.1/2"	1 ps
	PVC Esgoto Curva 90 curta 40 mm	1 ps
	Joelho 90 clinal p/ esgoto secundário 40 mm - 1.1/2"	1 ps
	Tubo rígido c/ ponta lisa 40 mm	0,60 m
	Vaso Sanitário c/ 290°	
	PVC Esgoto Joelho 90 100 mm	1 ps

Lista de Materiais	
Caixas de Passagem	
Caixa de gordura	1 ps
CG Ø100x50 cm	
Caixa de inspeção esgoto simples	5 ps
CE-Ø100x50 cm	
PVC Acessórios	
Caixa sifonada	2 ps
100x150x50	
Sifão de copo p/ pia e lavatório	1 ps
1" - 1.1/2"	
Sifão flexível c/ Adaptador	3 ps
1.1/2" - 1.1/2"	
Válvula p/ lavatório e tanque	2 ps
1"	
Válvula p/ pia	1 ps
1"	
Válvula p/ tanque	3 ps
1.1/2"	
PVC Esgoto	
Curva 90 curta	6 ps
40 mm	
Joelho 45	4 ps
40 mm	
Joelho 90	3 ps
100 mm	
Joelho 90 clinal p/ esgoto secundário	6 ps
40 mm - 1.1/2"	
Tubo rígido c/ ponta lisa	43,00 m
100 mm - 4"	1,50 m
100 mm - 4"	11,44 m
40 mm	5,04 m
40 mm - 2"	
Unidades de tratamento	
Argamassa	0,19 m³
Brita	0,79 m³
m³	4,15 m³
Tijolo	94 ps
Furado	20 ps

OBRA:	EXECUÇÃO DE OBRAS DE AMPLIAÇÃO E ADEQUAÇÃO DA UNIDADE DE SAÚDE DO POSTO DE SAÚDE INDÍGENA ALDEIA ÁGUA LIMPA - ANEXO ALOJAMENTO	
PROPONENTE:	PREFEITURA MUNICIPAL DE SANTO ANTONIO DO LESTE CNPJ: 04.217.362.0001 - 90	
LOCAL DA OBRA:	RESERVA INDÍGENA	
SETOR/BAIRRO:	ALDEIA ÁGUA LIMPA	
CIDADE:	SANTO ANTONIO DO LESTE, MT	
AUTOR DO PROJETO:	GIOVANI BIFF - ARQUITETO E URBANISTA CAU: 96414-0	
REPRESENTANTE TÉCNICO:	GIOVANI BIFF - ARQUITETO E URBANISTA CAU: 96414-0	
DATA:	12/09/18	ESCALA: INDICADA
DESENHO:	ASSUNTO PROJETO SANITÁRIO PLANTA BAIXA LISTA DE MATERIAIS, LEGENDAS	FOLHA N° 1/2
	ASS. RESPONSÁVEL TÉCNICO	ÁREAS E OCUPAÇÃO (%)
	AMINADALB A. SOUZA JR CREA - MT 015706	TERRENO = *****M² = 100% CONSTRUIDA = 74,48M² = *****%
REPRESENTANTE DO MUNICÍPIO:		
MIGUEL JOSÉ BRUNETTA PREFEITO MUNICIPAL		
RESERVADO À APROVAÇÃO		