


AMPLIAÇÃO E REFORMA DA ESCOLA MUNICIPAL DE EDUCAÇÃO INFANTIL PROF. VANDERLEI CECATTO

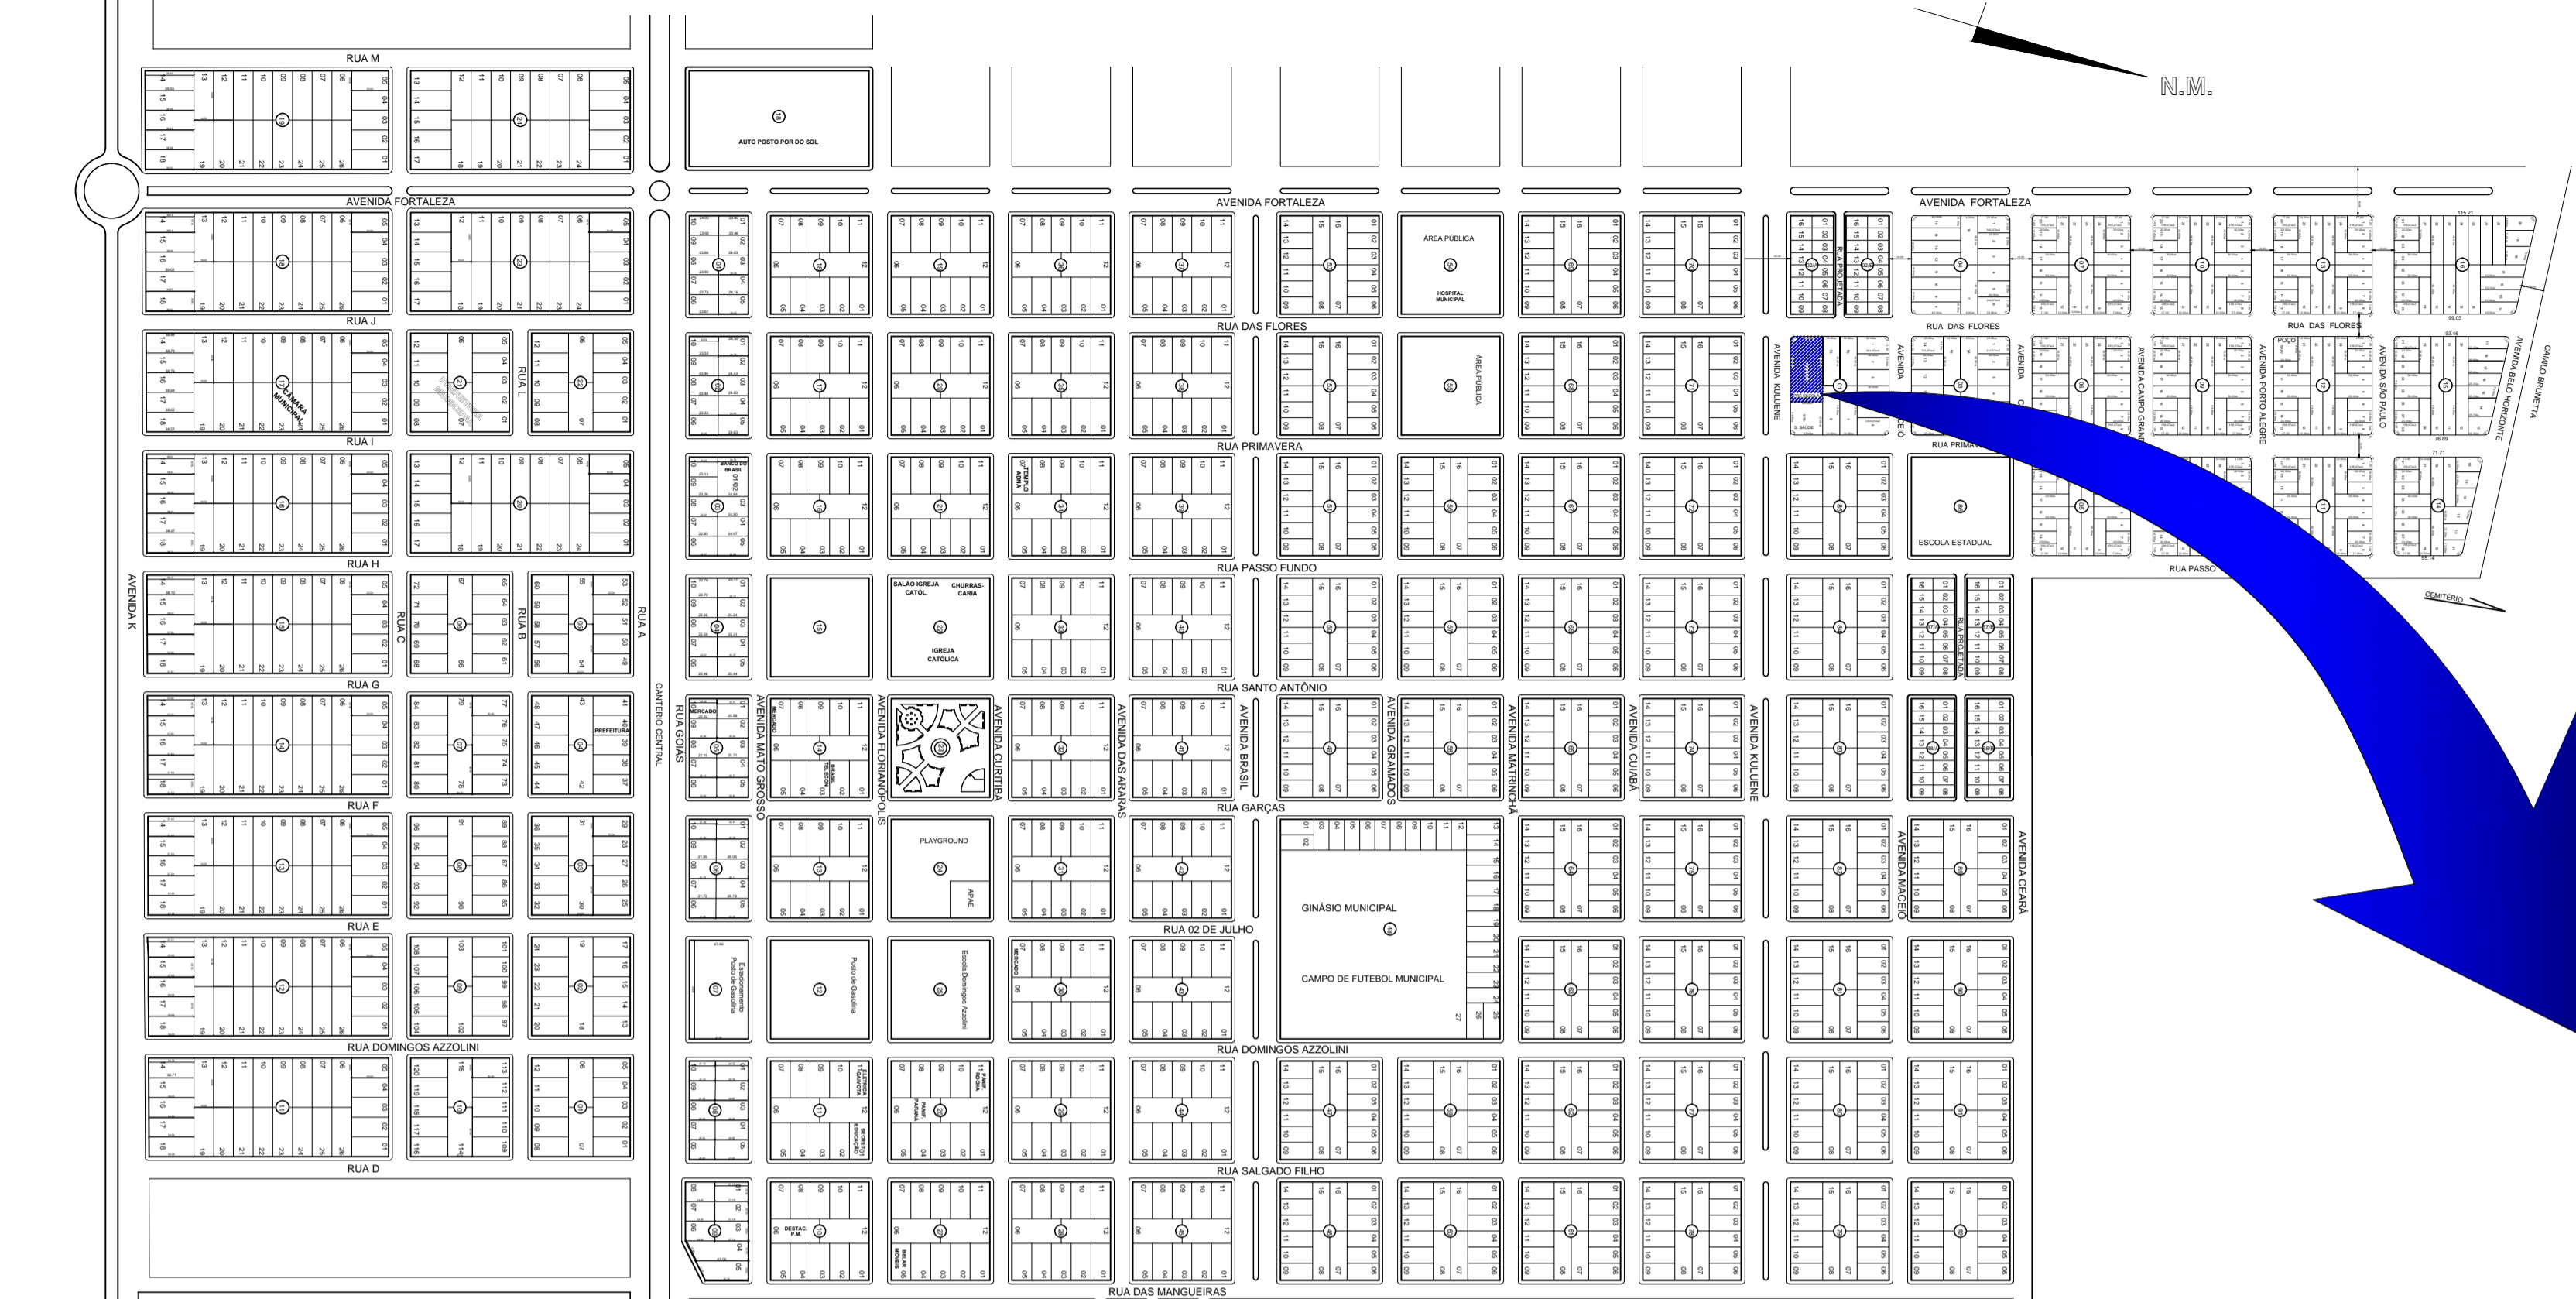


MACRO LOCALIZAÇÃO

O MUNICÍPIO DE SANTO ANTONIO DO LESTE ENCONTRA-SE NA MESOREGIÃO 4 (NORDESTE)- MATOGROSSENSE À MICRORREGIÃO 120, DENOMINADA CANARANA, DISTANTE DA CAPITAL DO ESTADO, CUIABÁ CERCA DE 367KM, VIA BR-070.

A CIDADE, SEDE DO GOVERNO MUNICIPAL LOCALIZA-SE À RN: 639M, LATITUDE 14°49'09" E LONGITUDE: 53°37'09".



MAPA DA CIDADE
SANTO ANTONIO DO LESTE - MT
ESCALA 1 : 4750

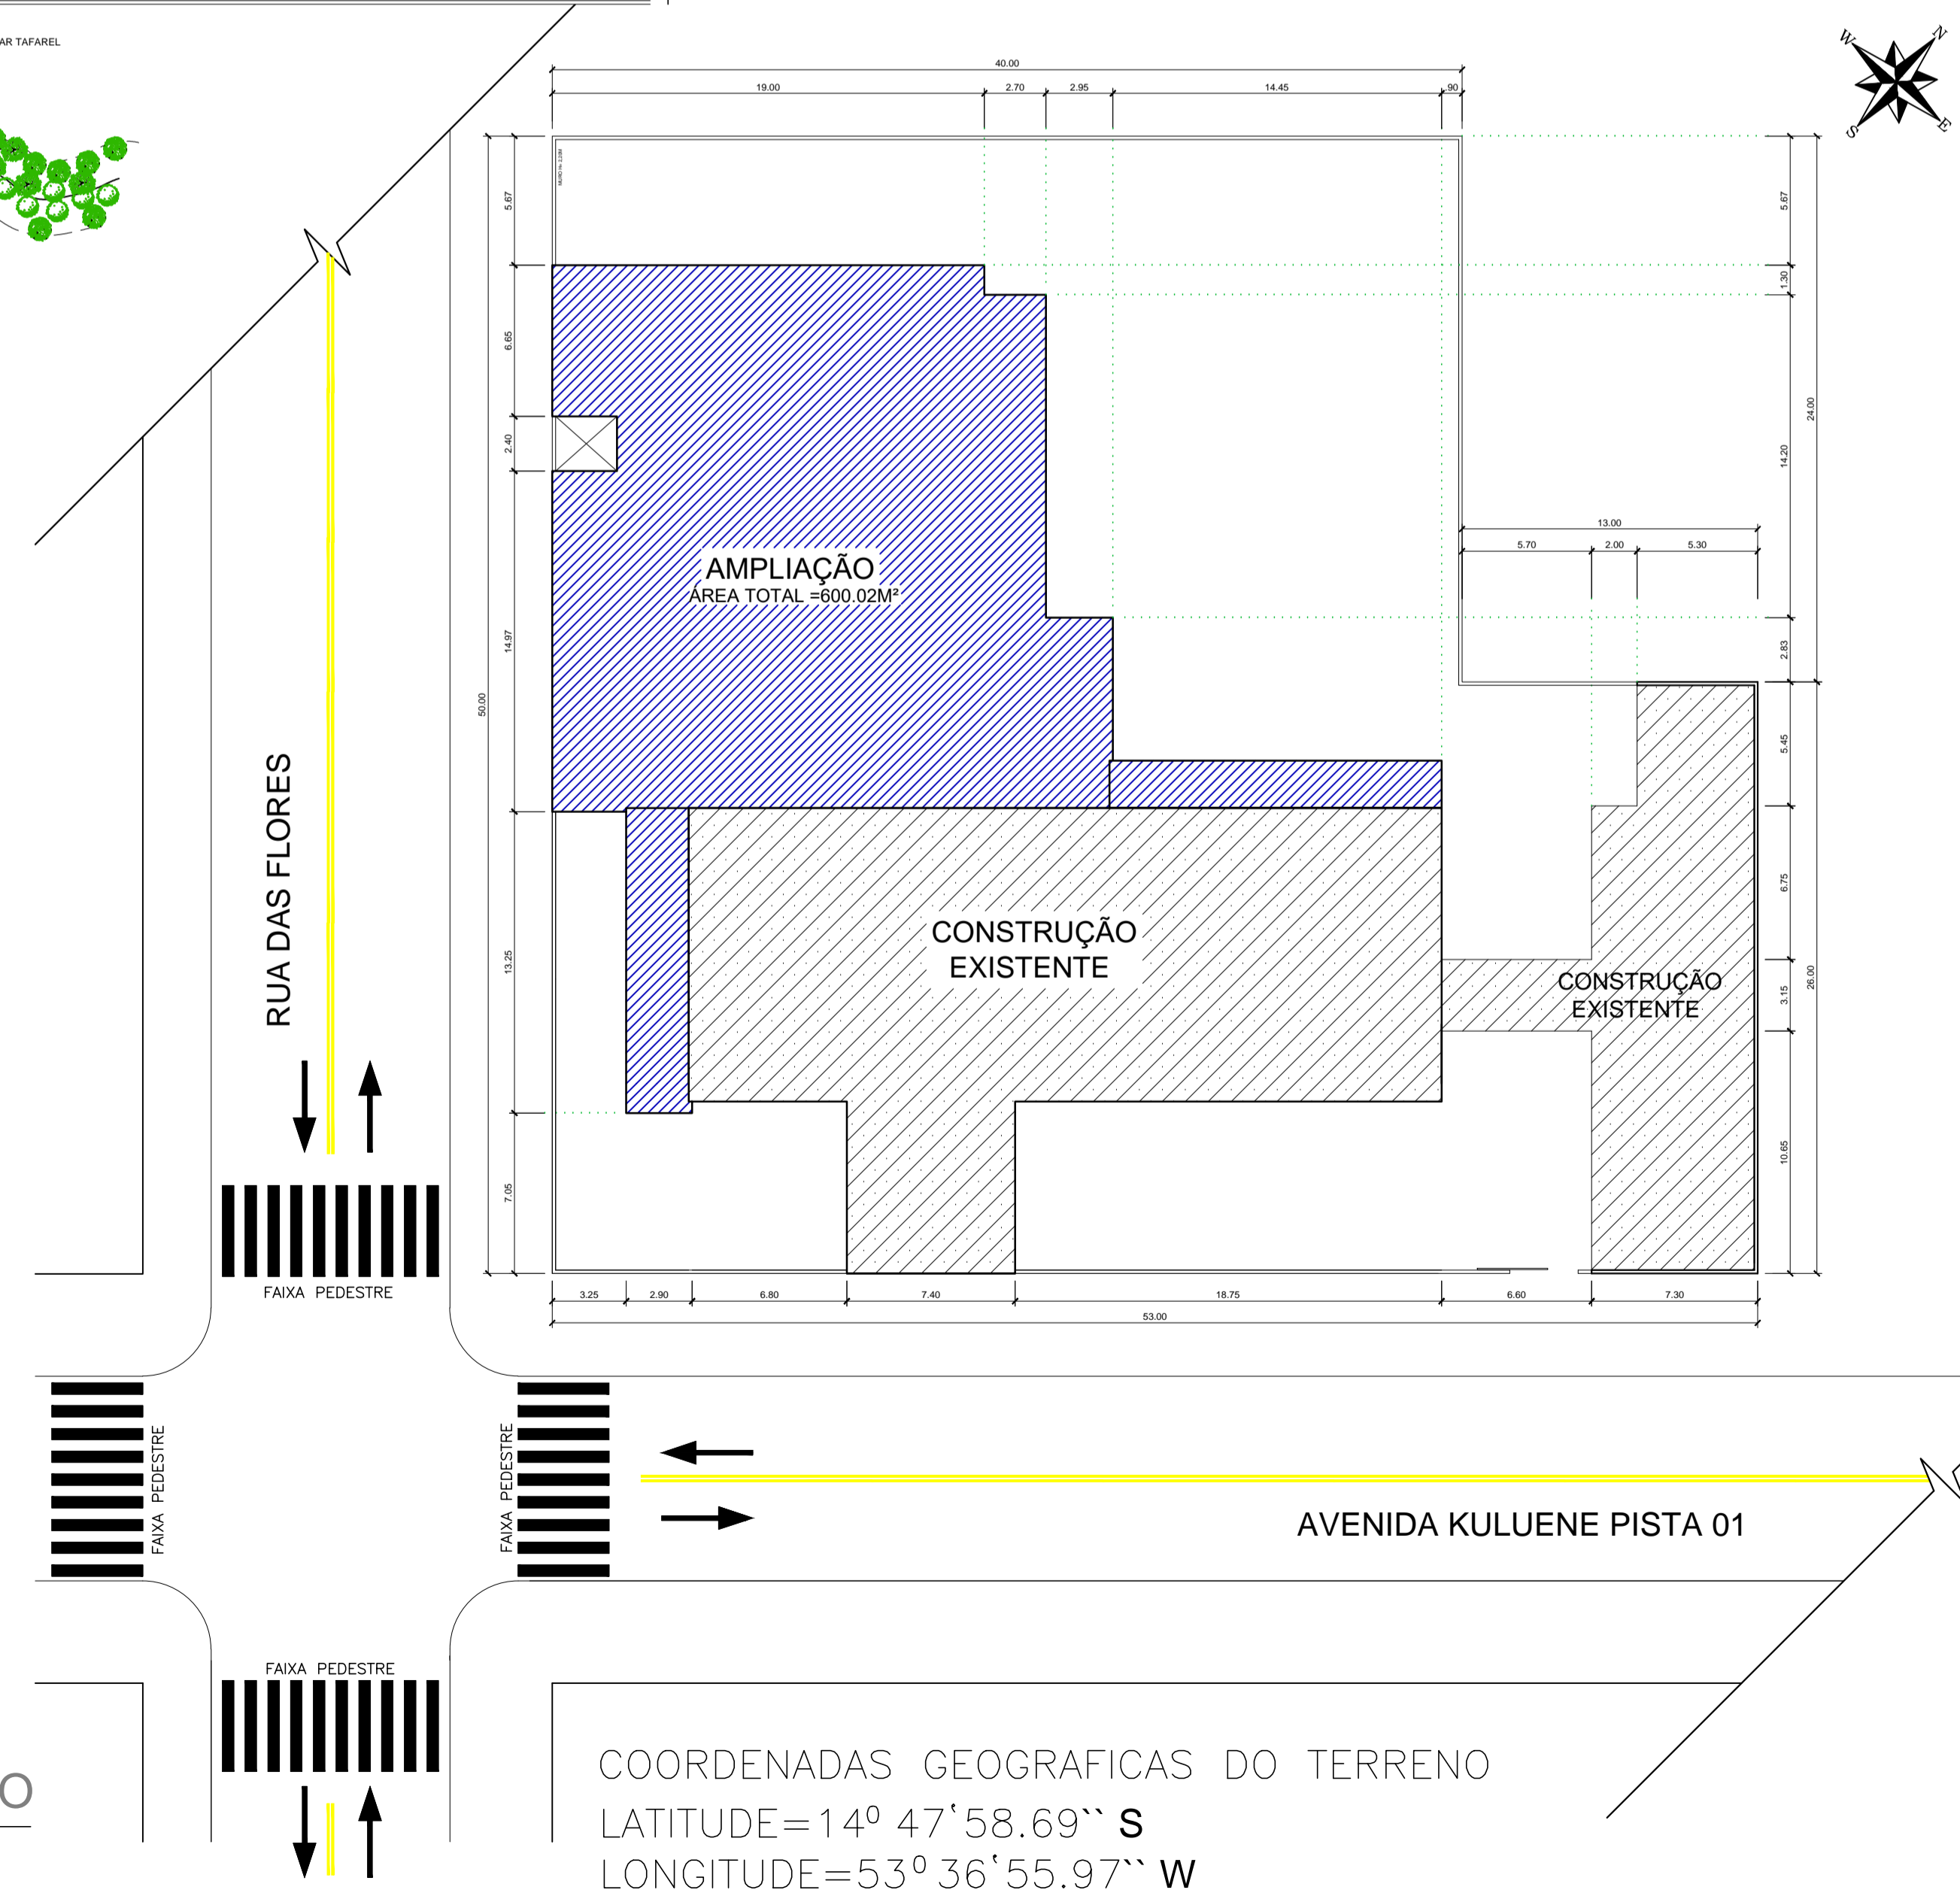

01 PLANTA DE LOCAÇÃO
ESCALA: 1:250

COORDENADAS GEOGRAFICAS DO TERRENO
LATITUDE=14° 47' 58.69" S
LONGITUDE=53° 36' 55.97" W

OBRA:	AMPLIAÇÃO E REFORMA DA ESCOLA MUNICIPAL DE EDUCAÇÃO INFANTIL PROF. VANDERLEI CECATTO	
PROPRONENTE:	PREFEITURA MUNICIPAL DE SANTO ANTONIO DO LESTE CNPJ: 04.217.362.0001-90	
LOCAL DA OBRA:	AV. KULUENE, QUADRA 01, LOTES 11/12/13/14	
SETOR/BAIRRO:	JARDIM BEM VIVER	
CIDADE:	SANTO ANTONIO DO LESTE, MT	
AUTOR DO PROJETO:	GIOVANI BIFF-ARQUITETO E URBANISTA CAU/BR: 964140	
REPRESENTANTE TÉCNICO:	GIOVANI BIFF-ARQUITETO E URBANISTA CAU/BR: 964140	
DATA:	15/10/18	ESCALA: INDICADA
DESENHO:	ASSUNTO PROJETO ARQUITETONICO MACRO E MICRO LOCALIZAÇÃO E LOCAÇÃO DA OBRA	FOLHA N° 1/12
 RUA A. N. 367 JARDIM SANTA INEZ. SANTO ANTONIO DO LESTE-MT. FONE: (66) 3488-1080 CEP: 78.628-000	ASS. RESPONSÁVEL TÉCNICO	ÁREAS E OCUPAÇÃO (%)
	GIOVANI BIFF CAU/BR: 964140	TERRENO=2.338,00M²=100%
	REPRESENTANTE DO MUNICÍPIO:	CONSTRUIDA=632,60M²=27,06%
	MIGUEL JOSÉ BRUNETTA PREFEITO MUNICIPAL	AMPLIAÇÃO=600,02M²=25,66%
RESERVADO À APROVAÇÃO		ÁREA TOT.=1232,62M²=52,72%