


AMPLIAÇÃO E REFORMA DA ESCOLA MUNICIPAL DE EDUCAÇÃO INFANTIL PROF. VANDERLEI CECATTO

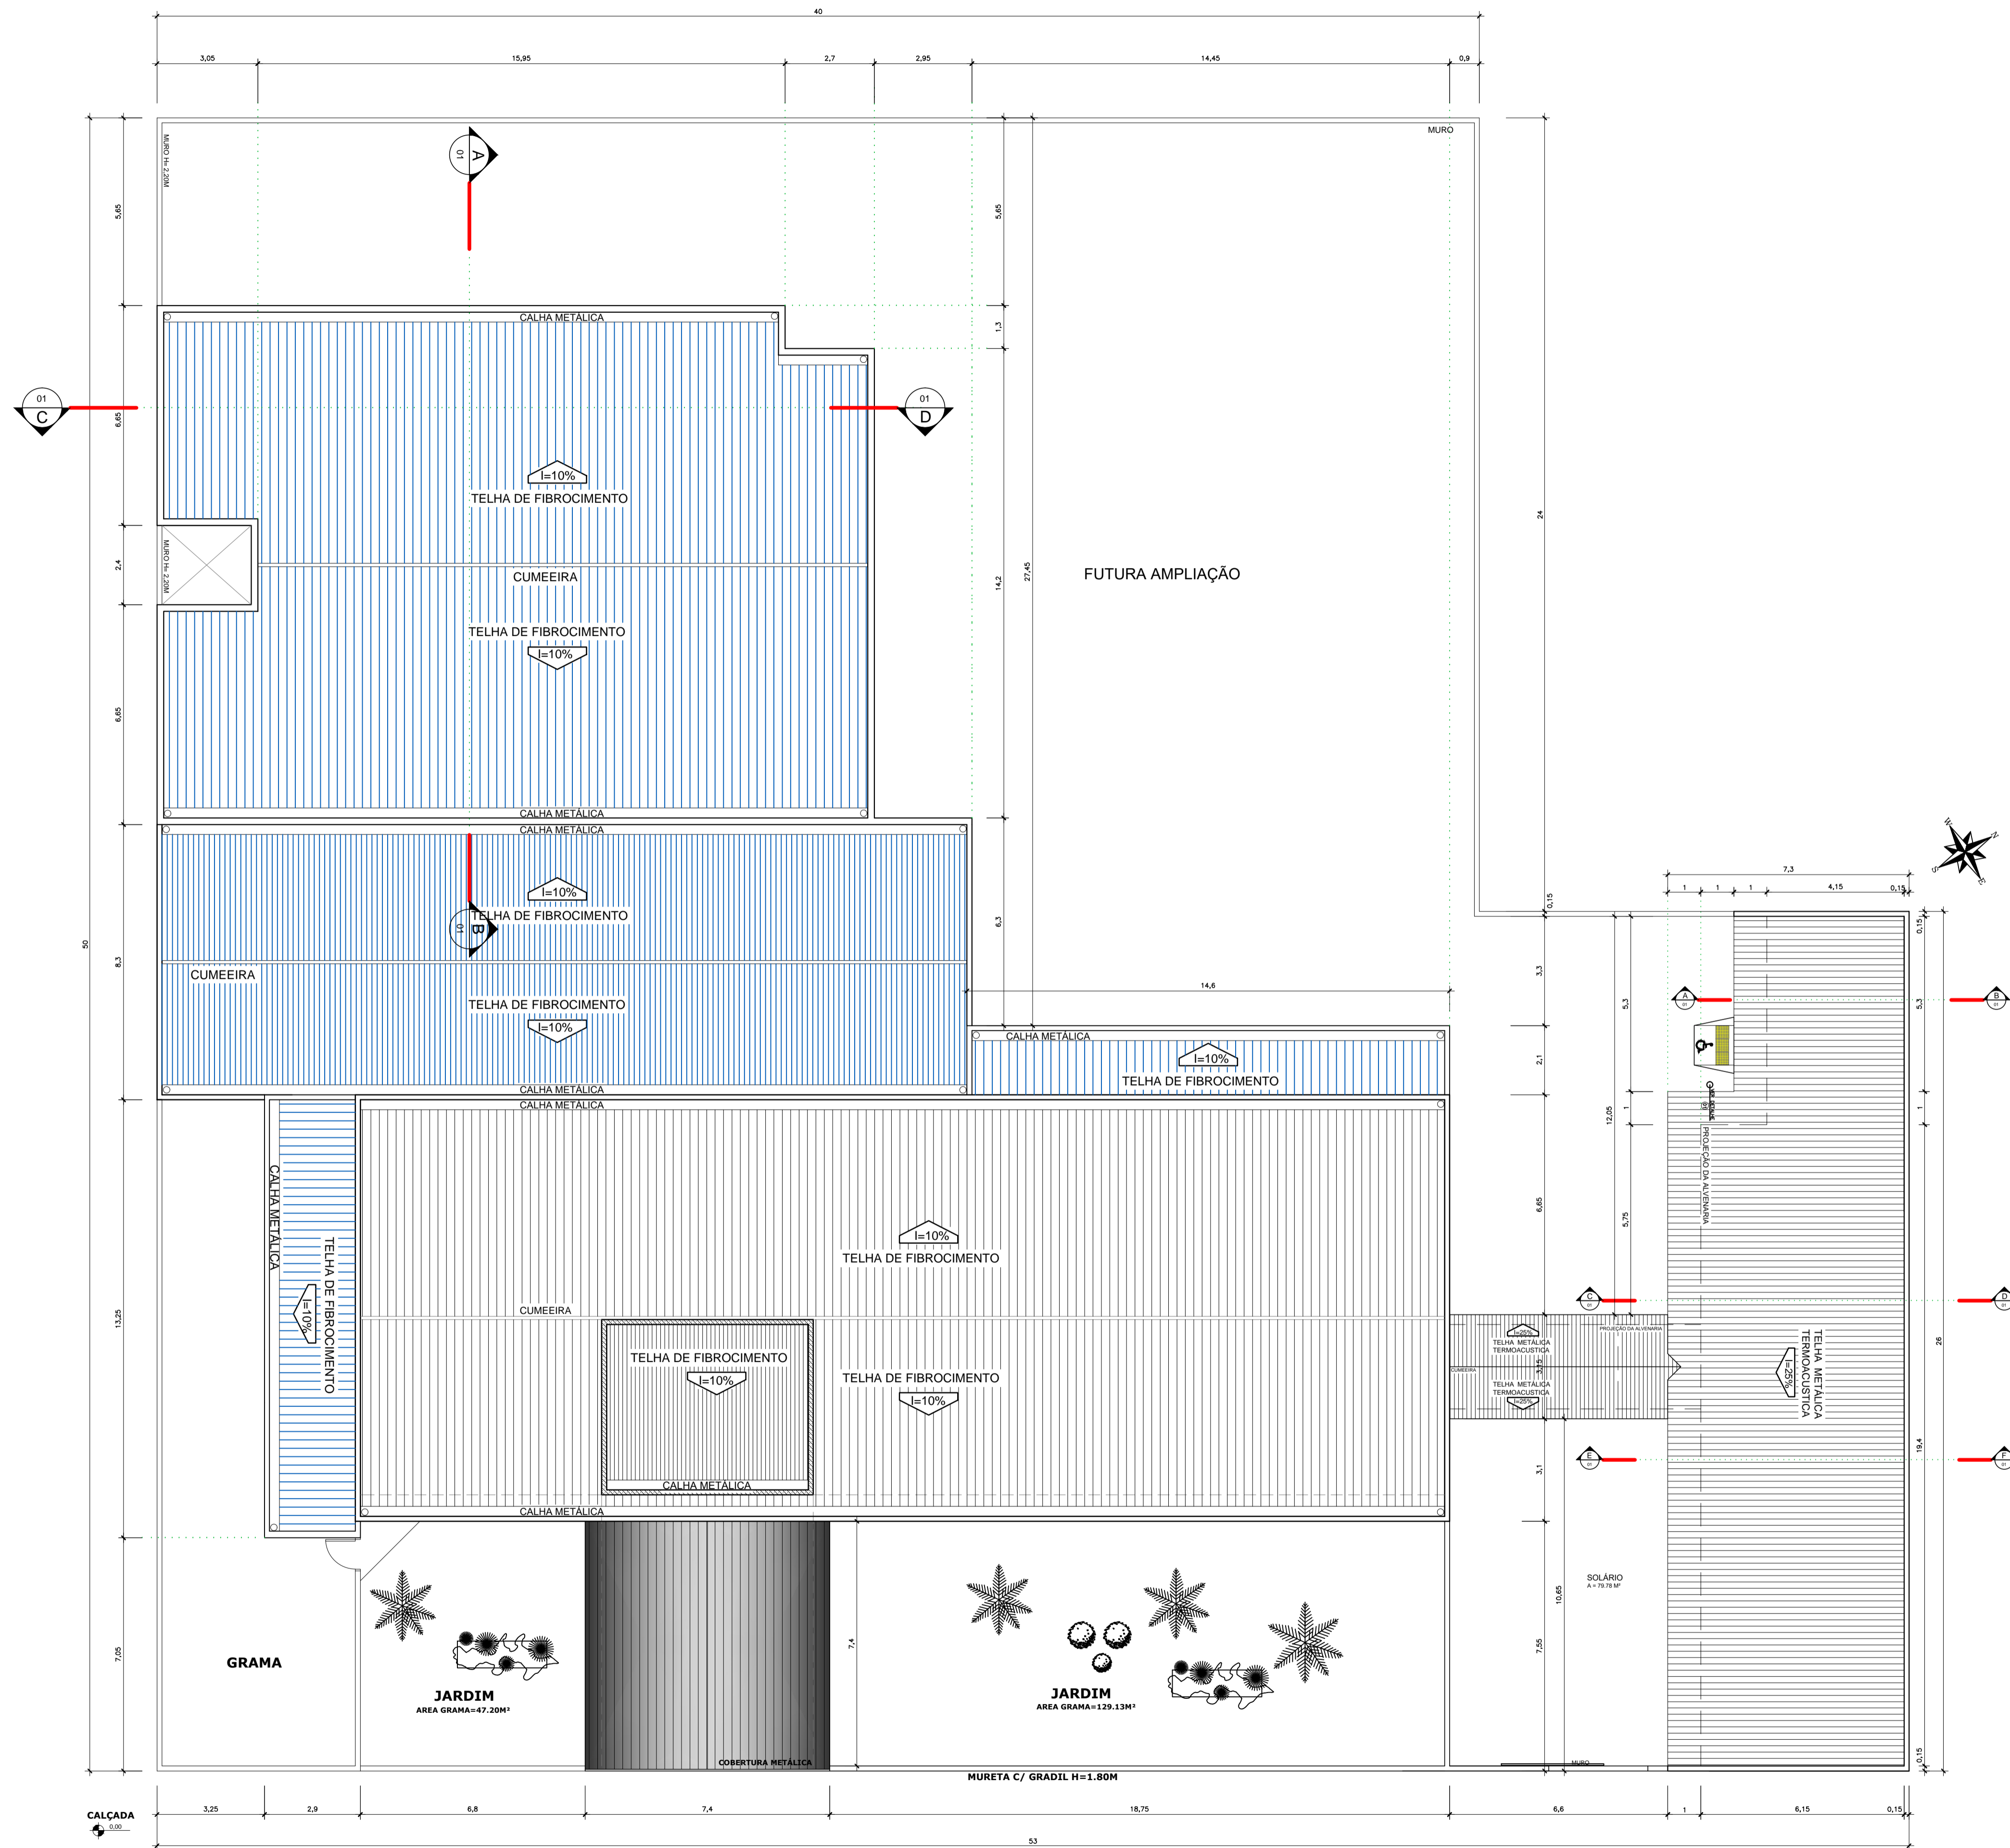

 AMPLIAÇÃO
 DEMAIS CONSTRUÇÃO EXISTENTE

OBRA:	AMPLIAÇÃO E REFORMA DA ESCOLA MUNICIPAL DE EDUCAÇÃO INFANTIL PROF. VANDERLEI CECATTO	
PROPONENTE:	PREFEITURA MUNICIPAL DE SANTO ANTONIO DO LESTE CNPJ: 04.217.362.0001-90	
LOCAL DA OBRA:	AV. KULUENE, QUADRA 01, LOTES 11/12/13/14	
SETOR/BAIRRO:	JARDIM BEM VIVER	
CIDADE:	SANTO ANTONIO DO LESTE, MT	
AUTOR DO PROJETO:	GIOVANI BIFF-ARQUITETO E URBANISTA CAU/BR: 964140	
RESPONSÁVEL TÉCNICO:	GIOVANI BIFF-ARQUITETO E URBANISTA CAU/BR: 964140	
DATA:	15/10/18	ESCALA: INDICADA
DESENHO:	ASSUNTO PROJETO ARQUITETONICO PLANTA DE COBERTURA	FOLHA N° 6/12
 RUA A, N. 367 JARDIM SANTA INEZ, SANTO ANTONIO DO LESTE-MT. FONE: (66) 3488-1080 CEP: 78.628-000	ASS. RESPONSÁVEL TÉCNICO GIOVANI BIFF CAU/BR: 964140	ÁREAS E OCUPAÇÃO (%)
	REPRESENTANTE DO MUNICIPIO: MIGUEL JOSÉ BRUNETTA PREFEITO MUNICIPAL	TERRENO=2.338,00M²=100%
		CONSTRUIDA=632,60M²=27,06%
		AMPLIAÇÃO=600,02M²=25,66%
		ÁREA TOT.=1232,62M²=52,72%

RESERVADO À APROVAÇÃO