


PORTAL DE ENTRADA



MAPA DA CIDADE
SANTO ANTONIO DO LESTE - MT
ESCALA 1 : 4500

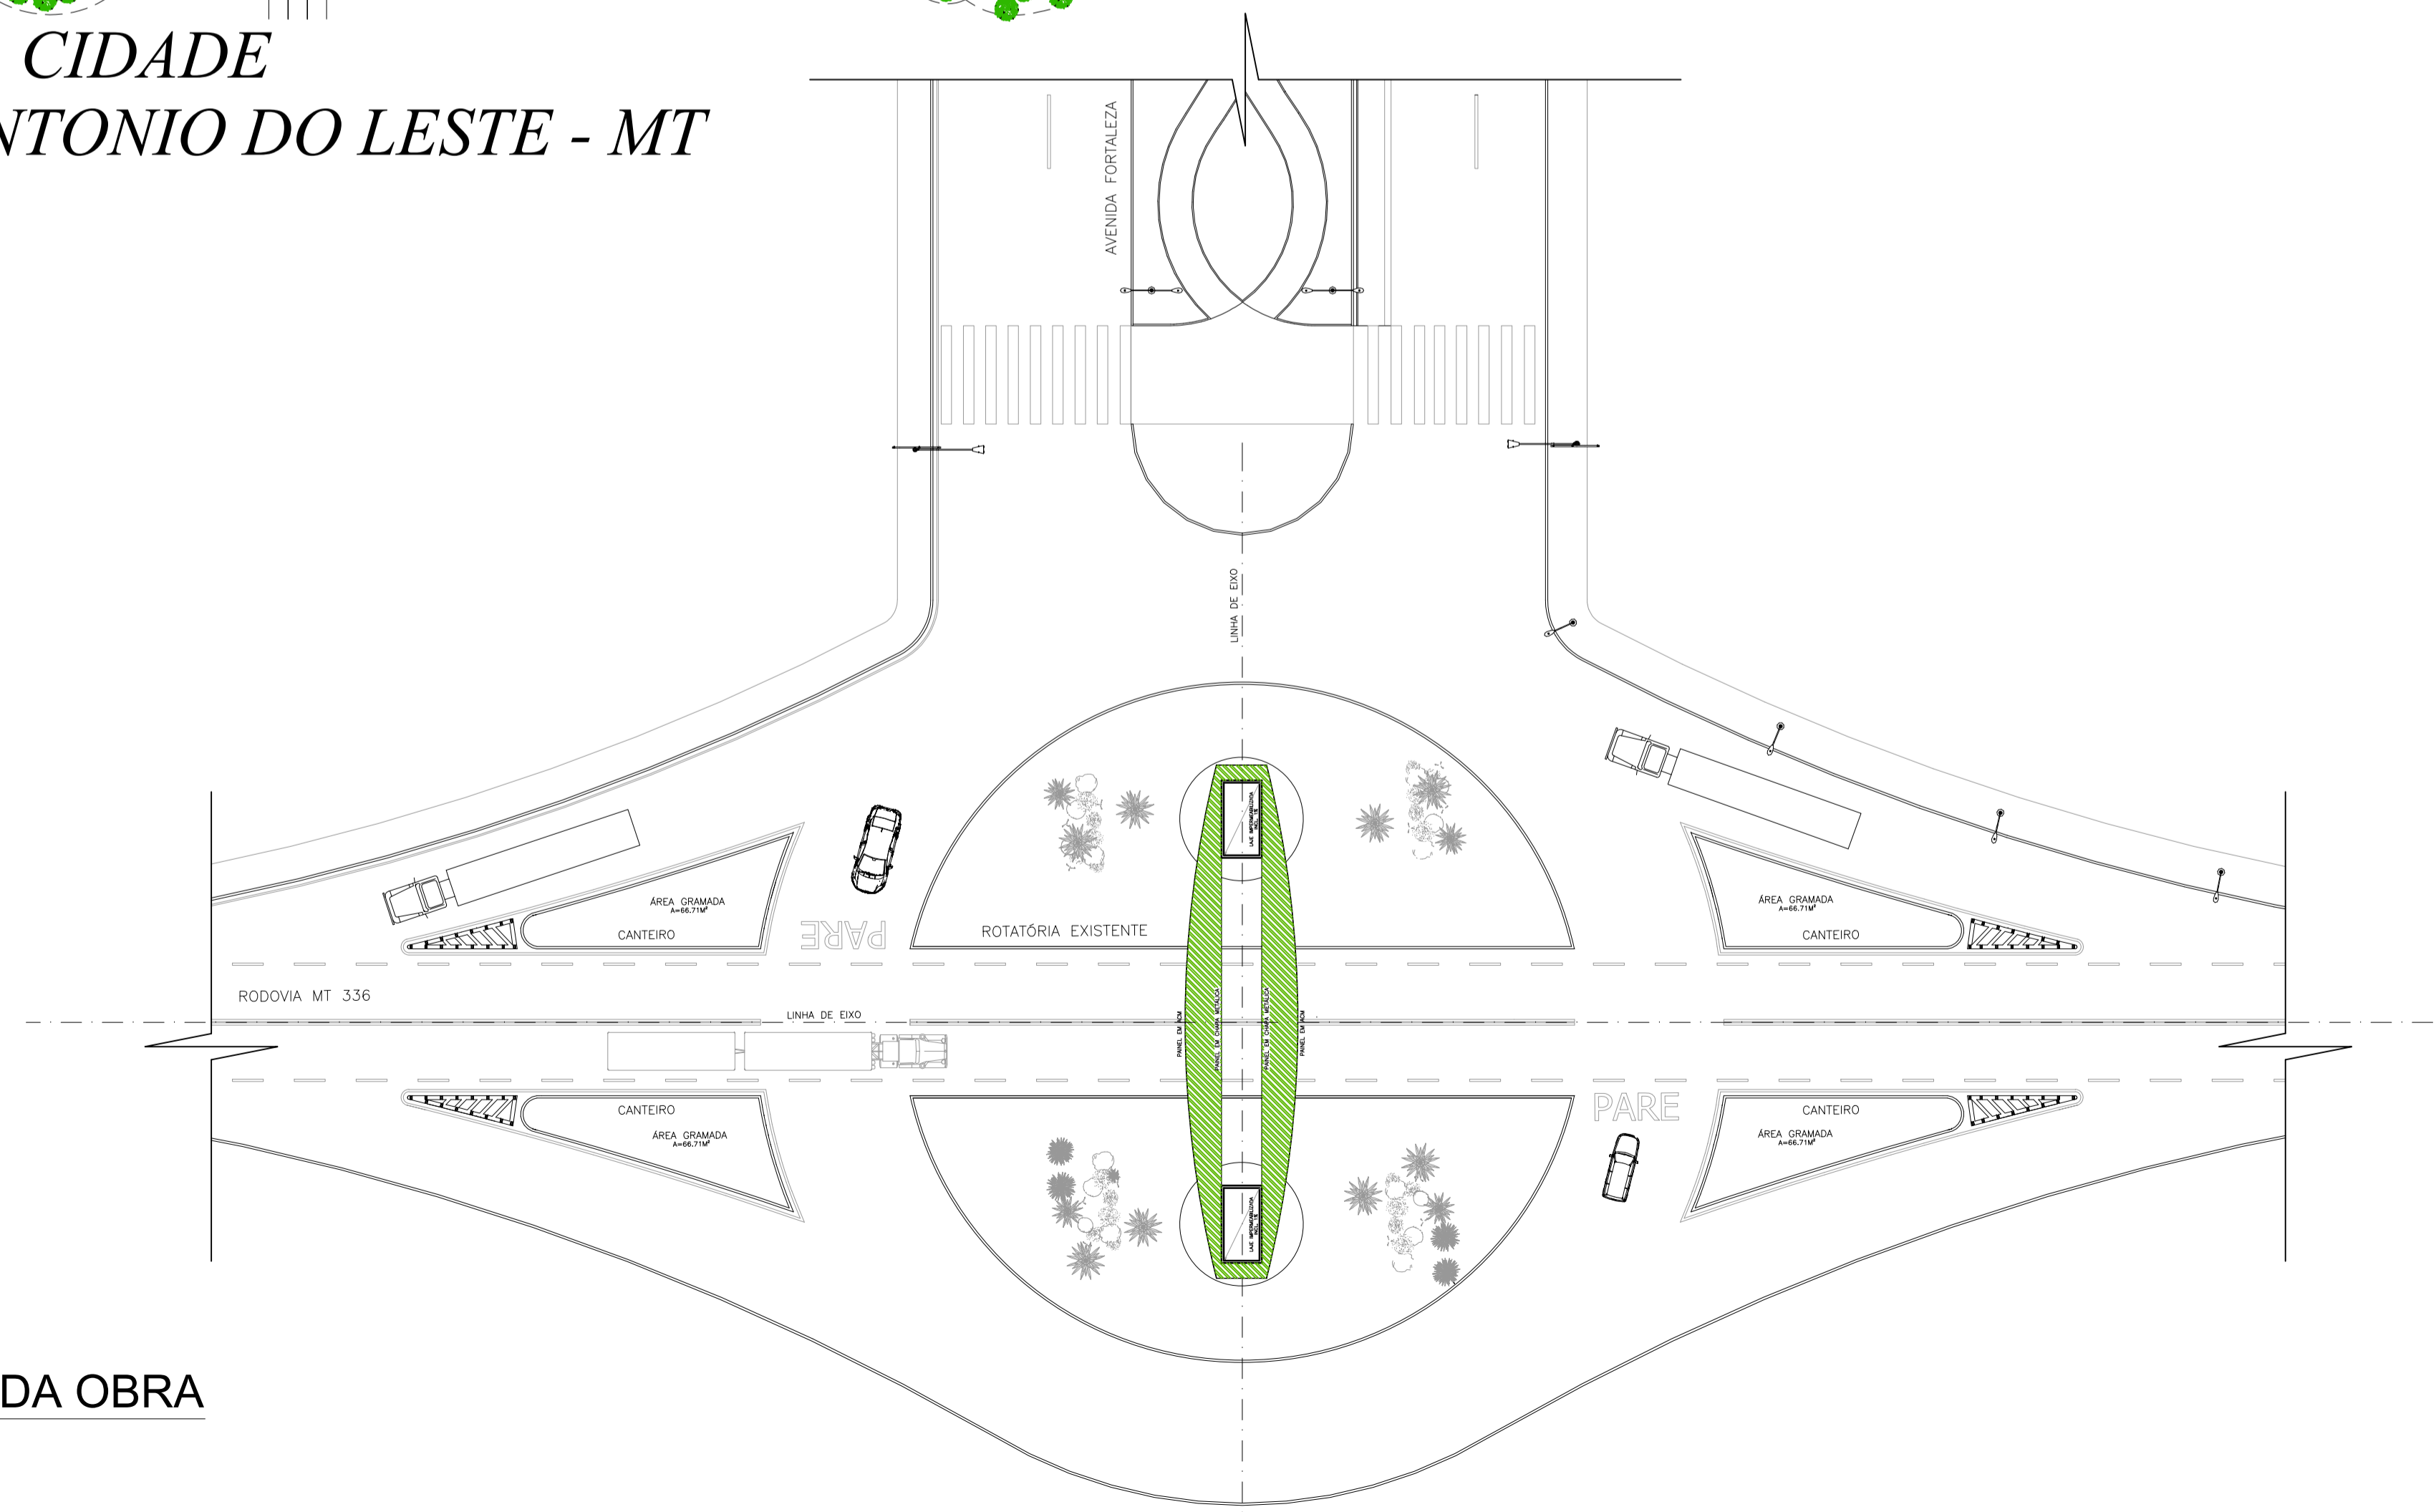

01 LOCALIZAÇÃO DA OBRA
Escala-1:350



MACRO LOCALIZAÇÃO

O MUNICÍPIO DE SANTO ANTONIO DO LESTE ENCONTRA-SE NA MESOREGIÃO 4 (NORDESTE)- MATOGROSSENSE À MICRORREGIÃO 120, DENOMINADA CANARANA, DISTANTE DA CAPITAL DO ESTADO, CUIABÁ CERCA DE 367KM, VIA BR-070.
A CIDADE, SEDE DO GOVERNO MUNICIPAL LOCALIZA-SE À RN: 639M, LATITUDE 14°49'09" E LONGITUDE: 53°37'09".

OBRA:	CONSTRUÇÃO DE PÓRICO DE ENTRADA	
PROPRONTE:	PREFEITURA MUNICIPAL DE SANTO ANTONIO DO LESTE CNPJ: 04.217.362.0001-90	
LOCAL DA OBRA:	ROTATÓRIA MT 336 COM AVENIDA FORTALEZA	
SETOR/BAIRRO:	SANTA INÊS	
CIDADE:	SANTO ANTONIO DO LESTE, MT	
AUTOR DO PROJETO:	GIOVANI BIFF-ARQUITETO E URBANISTA CAU/BR: 96414-0	
REPOSÁVEL TÉCNICO:	GIOVANI BIFF-ARQUITETO E URBANISTA CAU/BR: 96414-0	
DATA:	23/09/18	ESCALA: INDICADA
DESENHO:	ASSUNTO PROJETO ARQUITETONICO MACRO E MICRO LOCALIZAÇÃO	FOLHA N° 2/4
 RUA A. N. 367 JARDIM SANTA INEZ. SANTO ANTONIO DO LESTE-MT. FONE: (66) 3488-1080 CEP: 78.628-000	ASS. RESPONSÁVEL TÉCNICO	ÁREAS E OCUPAÇÃO (%):
	GIOVANI BIFF CAU/BR: 964140 REPRESENTANTE DO MUNICÍPIO:	TERRENO= 1.520,53M²= 100% CONSTRUIDA= 181,68M²= 11,95% LIVRE = 1.338,85M²= 88,05%
MIGUEL JOSÉ BRUNETTA PREFEITO MUNICIPAL		

RESERVADO À APROVAÇÃO